

УТВЕРЖДАЮ

Руководитель службы заказчика г. Липецк
"ОДСК-Инжиниринг"

Прокофьева Ю. Б.

" " 2025г.

ПЛАН СОЗДАВАЕМОГО ОБЪЕКТА НЕДВИЖИМОГО ИМУЩЕСТВА

Множоквартирный дом

(наименование создаваемого объекта)

Российская Федерация, Липецкая область, г. Липецк
ул. 50 лет НЛМК на земельном участке
с кадастровым номером 48:20:0045902:1438, корпус 1 (поз.1)

(адрес создаваемого объекта)

Заказчик – ООО "ОДСК-Инжиниринг"

Дата составления _____

Инв. №

Изм.	№ изм.	Подпись	Дата

ООО "АрхСтудия-В" 2025 г.

Содержание

№ п/п	Наименование	Примечание
1	Титульный лист	
2	Содержание	1
3	Основные характеристики жилых и нежилых помещений многоквартирного дома	2
4	Схема планировочной организации земельного участка	3
5	План технического подполья	4
6	Планы 1-25 этажей	5-29
7	План кровли	30
8	Об основных характеристиках жилых помещений	31-67
9	Перечень помещений общего пользования с указанием их назначения и площади	68


Разработал

Высоцкая Е. И.

Проверил

Высоцкий К. С.

Основные характеристики жилых и нежилых помещений многоквартирного дома				
Наименование	Количес -тво (шт.)	Площадь (кв. м.)		
		Общая	Балконов к=0,3	Балконов к=1
Квартиры :				
Квартира-студия	24	698,9	24	76,8
1- комнатные	73	2838,4	72	232,8
2- комнатные	73	4460,7	80,4	274,4
3- комнатные	24	1775,7	27,6	92
Итого:	194	9773,7	204,0	676,0
Общая приведенная площадь:			9977,7	10449,7
Помещения общего пользования:				
МОП Секция 1 №195: Пространство для коммуникаций, холл, комната для хранения велосипедов и колясок ,межквартирный коридор, электрощитовая, тепловой узел, помещение насосной, коридор, лестничная клетка типа Н1, незадымляемый переход, тамбур, межквартирный коридор, лифтовой холл, машинное помещение лифтов	1	2368,7		
Итого МОП:	1	2368,7		
Индивидуальные велосипедные:				
Индивидуальная велосипедная 1 (№196)	1	3,4		
Индивидуальная велосипедная 2 (№197)	1	3,3		
Индивидуальная велосипедная 3 (№198)	1	5,7		
Итого Инд. Велосипедные:	3	12,4		
Индивидуальные колясочные:				
Индивидуальная велосипедная 4 (№199)	1	5,2		
Индивидуальная колясочная 1 (№200)	1	4,3		
Индивидуальная колясочная 2 (№201)	1	4,3		
Индивидуальная колясочная 3 (№202)	1	6,3		
Индивидуальная колясочная 4 (№203)	1	6,8		
Индивидуальная колясочная 5 (№204)	1	4,3		
Индивидуальная колясочная 6 (№205)	1	4,3		
Индивидуальная колясочная 7 (№206)	1	4,8		
Индивидуальная колясочная 8 (№207)	1	3,7		
Итого Инд. Колясочные:	9	44,0		
Всего по дому :	207	12198,8	12402,8	12874,8
Площадь жилого здания :		13757,9		
Разработал			Высоцкая Е. И.	
Проверил			Высоцкий К. С.	

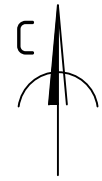

Условные обозначения:

- Граница земельного участка по ГПЗУ
- 1 этап строительства
- 2 этап строительства
- Граница внеплощадочного благоустройства (З.У. №1)
- Граница внеплощадочного благоустройства (З.У. №2)
- Деревья, подлежащие сносу в количестве 7 шт.
- Подземная кабельная линия наружного освещения 0,4кВ
- Опора наружного освещения со светильником

Экспликация зданий и сооружений

Номер на плане	Наименование	Примечание
1	25-этажное жилое здание	1 этап строительства
2	25-этажное жилое здание	2 этап строительства
3	Блочно-модульная газовая котельная	1 этап строительства
4	КНС	1 этап строительства
5	Площадка труб газовой котельной	1 этап строительства
6	Трансформаторная подстанция	1 этап строительства
7	Надземная автостоянка на 139 м/мест	2 этап строительства

Ведомость тротуаров, дорожек и площадок

Поз.	Условн. изобр.	Наименование	Эскиз плиточного замощения	Тип	Площадь покрытия, м²	Бордюрный камень	Примечание
11		Асфальтовое покрытие проезда		1	2802.3	БР 100.30.15, L=523,1 п.м.	
12		Асфальтовое покрытие отмостки		2	33.3		
21		Плиточное покрытие тротуара		3	170.8	БР 100.20.8, L=221,3 п.м.	000 "Арбет", серия "Промоузелный", цвет: гранит, раскладка: бразилежу (198x58x60)
22		Плиточное покрытие тротуара		4	486.8		000 "Арбет", серия "Промоузелный", цвет: агат, раскладка: бразилежу (198x58x60)
23		Плиточное покрытие отмостки		5	14.3		000 "Арбет", серия "Промоузелный", цвет: гранит, раскладка: бразилежу (198x58x60)
24		Плиточное покрытие тротуара		6	43.1	БР 100.20.8, L=90,1 п.м.	000 "Арбет", серия "Промоузелный", цвет: агат, раскладка: бразилежу (198x58x60)
31		Резиновое покрытие из EPDM крошки (RAL1001)		7	407		
32		Резиновое покрытие из EPDM крошки (RAL3012)		8	339.9		
33		Резиновое покрытие из EPDM крошки (RAL3033)		9	166.6	БР 100.30.15, L=14,7 п.м.	
4		Асфальтовое покрытие хоз.площадки		10	27		
ИТОГО (1 этап строительства)					4619.8		
51		Асфальтовое покрытие проезда		1	1982.5	БР 100.30.15, L=265,5 п.м.	
52		Асфальтовое покрытие отмостки		2	28.6	БР 100.30.15, L=9,2 п.м.	
6		Плиточное покрытие тротуара		3	341	БР 100.20.8, L=94,5 п.м.	000 "Арбет", серия "Промоузелный", цвет: агат, раскладка: бразилежу (198x58x60)
ИТОГО (З.У. №1)					2352.1		
7		Асфальтовое покрытие проезда		1	3380.5	БР 100.30.15, L=534,8 п.м.	
8		Плиточное покрытие тротуара		3	110	БР 100.20.8, L=66,8 п.м.	000 "Арбет", серия "Промоузелный", цвет: агат, раскладка: бразилежу (198x58x60)
ИТОГО (З.У. №2)					3490.5		

Ведомость малых архитектурных форм и переносных изделий


Поз.	Условн. изобр.	Наименование	Количество			Примечание
			1 этап строительства	З.У. №1	З.У. №2	
1		Гимнастический комплекс, арт. CR.out031, шт.	1			"ЮАМЕТ" или аналог
2		Стол теннисный, арт. СТн.002, шт.	3			
3		Песочный дворик, арт. ЭКО.ПД.ЭП001, шт.	1			
4		Переговорное устройство, арт. ЛГД-132, шт.	1			"ЛЕБЕР" или аналог
5		Металлофон, арт. ЛГД-120, шт.	1			
6		Велопарковка, арт. ВП.07, шт.	1			"ЮАМЕТ" или аналог
7		Полусфера, Ø800, h=400, шт.	1			"Игратекс" или аналог
8		Полусфера, Ø1000, h=500, шт.	1			
9		Полусфера, Ø1200, h=600, шт.	1			
10		Контейнерная площадка, арт. 57005, шт.	1			"7 скамеек" или аналог
11		Скамейка "Грация", шт.	13			"Орестройиндустрия" или аналог
12		Контейнер для мусора 1100л с крышкой на колесах, арт.22.C19, шт.	2			000 "Ай-Пласт" или аналог
13		Урна "Зврика", шт.	6			"Орестройиндустрия" или аналог
14		Беседка парковая, арт. БП.005, шт.	1			"ЮАМЕТ" или аналог
15		Качели парковые, арт. КЧБ.Big004, шт.	2			
16		Качели друзья, арт. КЧБ.Др10, шт.	1			
17		Стойки волейбольные "Мини" ПВМ01, арт. ПВМ01, шт.	1			
18		Гибкий элемент для лазания "Орбита", арт. КК.ОР01, шт.	1			

Ведомость элементов озеленения


Поз.	Условн. изобр.	Наименование породы или вида насаждения	Возраст, лет	Количество			Примечание
				1 этап строительства	З.У. №1	З.У. №2	
1		Травяной газон, м²		461.6	1025.5	503.5	Дендропарк "ЛОСС" 40 г/м²
2		Рулонный газон, м²		509.3			
3		Клен остролистный "Принсептон Голд" (h=2-2,5м), шт.	5 - 7	5			
4		Спирея Вангутта, шт.	5	3			
5		Можжевельник казацкий "Мас", шт.	5 - 6	2			
6		Кизильник блестящий, шт.		181			Живая изгородь с шагом посадки 0,5 м
7		Туя западная Смарагд, шт.		1			
8		Можжевельник казацкий "Аркадия", шт.		2			
9		Ель колючая "Глаука Глобоза", шт.		1			
10		Ель сербская "Карел", шт.		1			


Арх. №616

						20001-1-ПЗУ.ГЧ						
1	-	Зам.	91-24		1124	Комплекс из двух многоквартирных домов Поз.1 и Поз.2 со встроенными нежилыми помещениями по ул. 50 лет НЛМК в 2-й фазе на земельном участке с кадастровым номером 48-20-004-5002.16-38 (Корректировка). 1 этап строительства - корпус 1 (поз.1)						
Изм.	Кол.уч.	Лист	№ док.	Подпись	Дата							
Разработал	Леонова					04.23	Схема планировочной организации земельного участка			Стадия	Лист	Листов
ГИП	Высоцкий						План благоустройства территории. М 1:500.			П	1	
ГАП	Высоцкий											
Н.контроль	Щеголева											
										000 "АрхСтудия-В"		

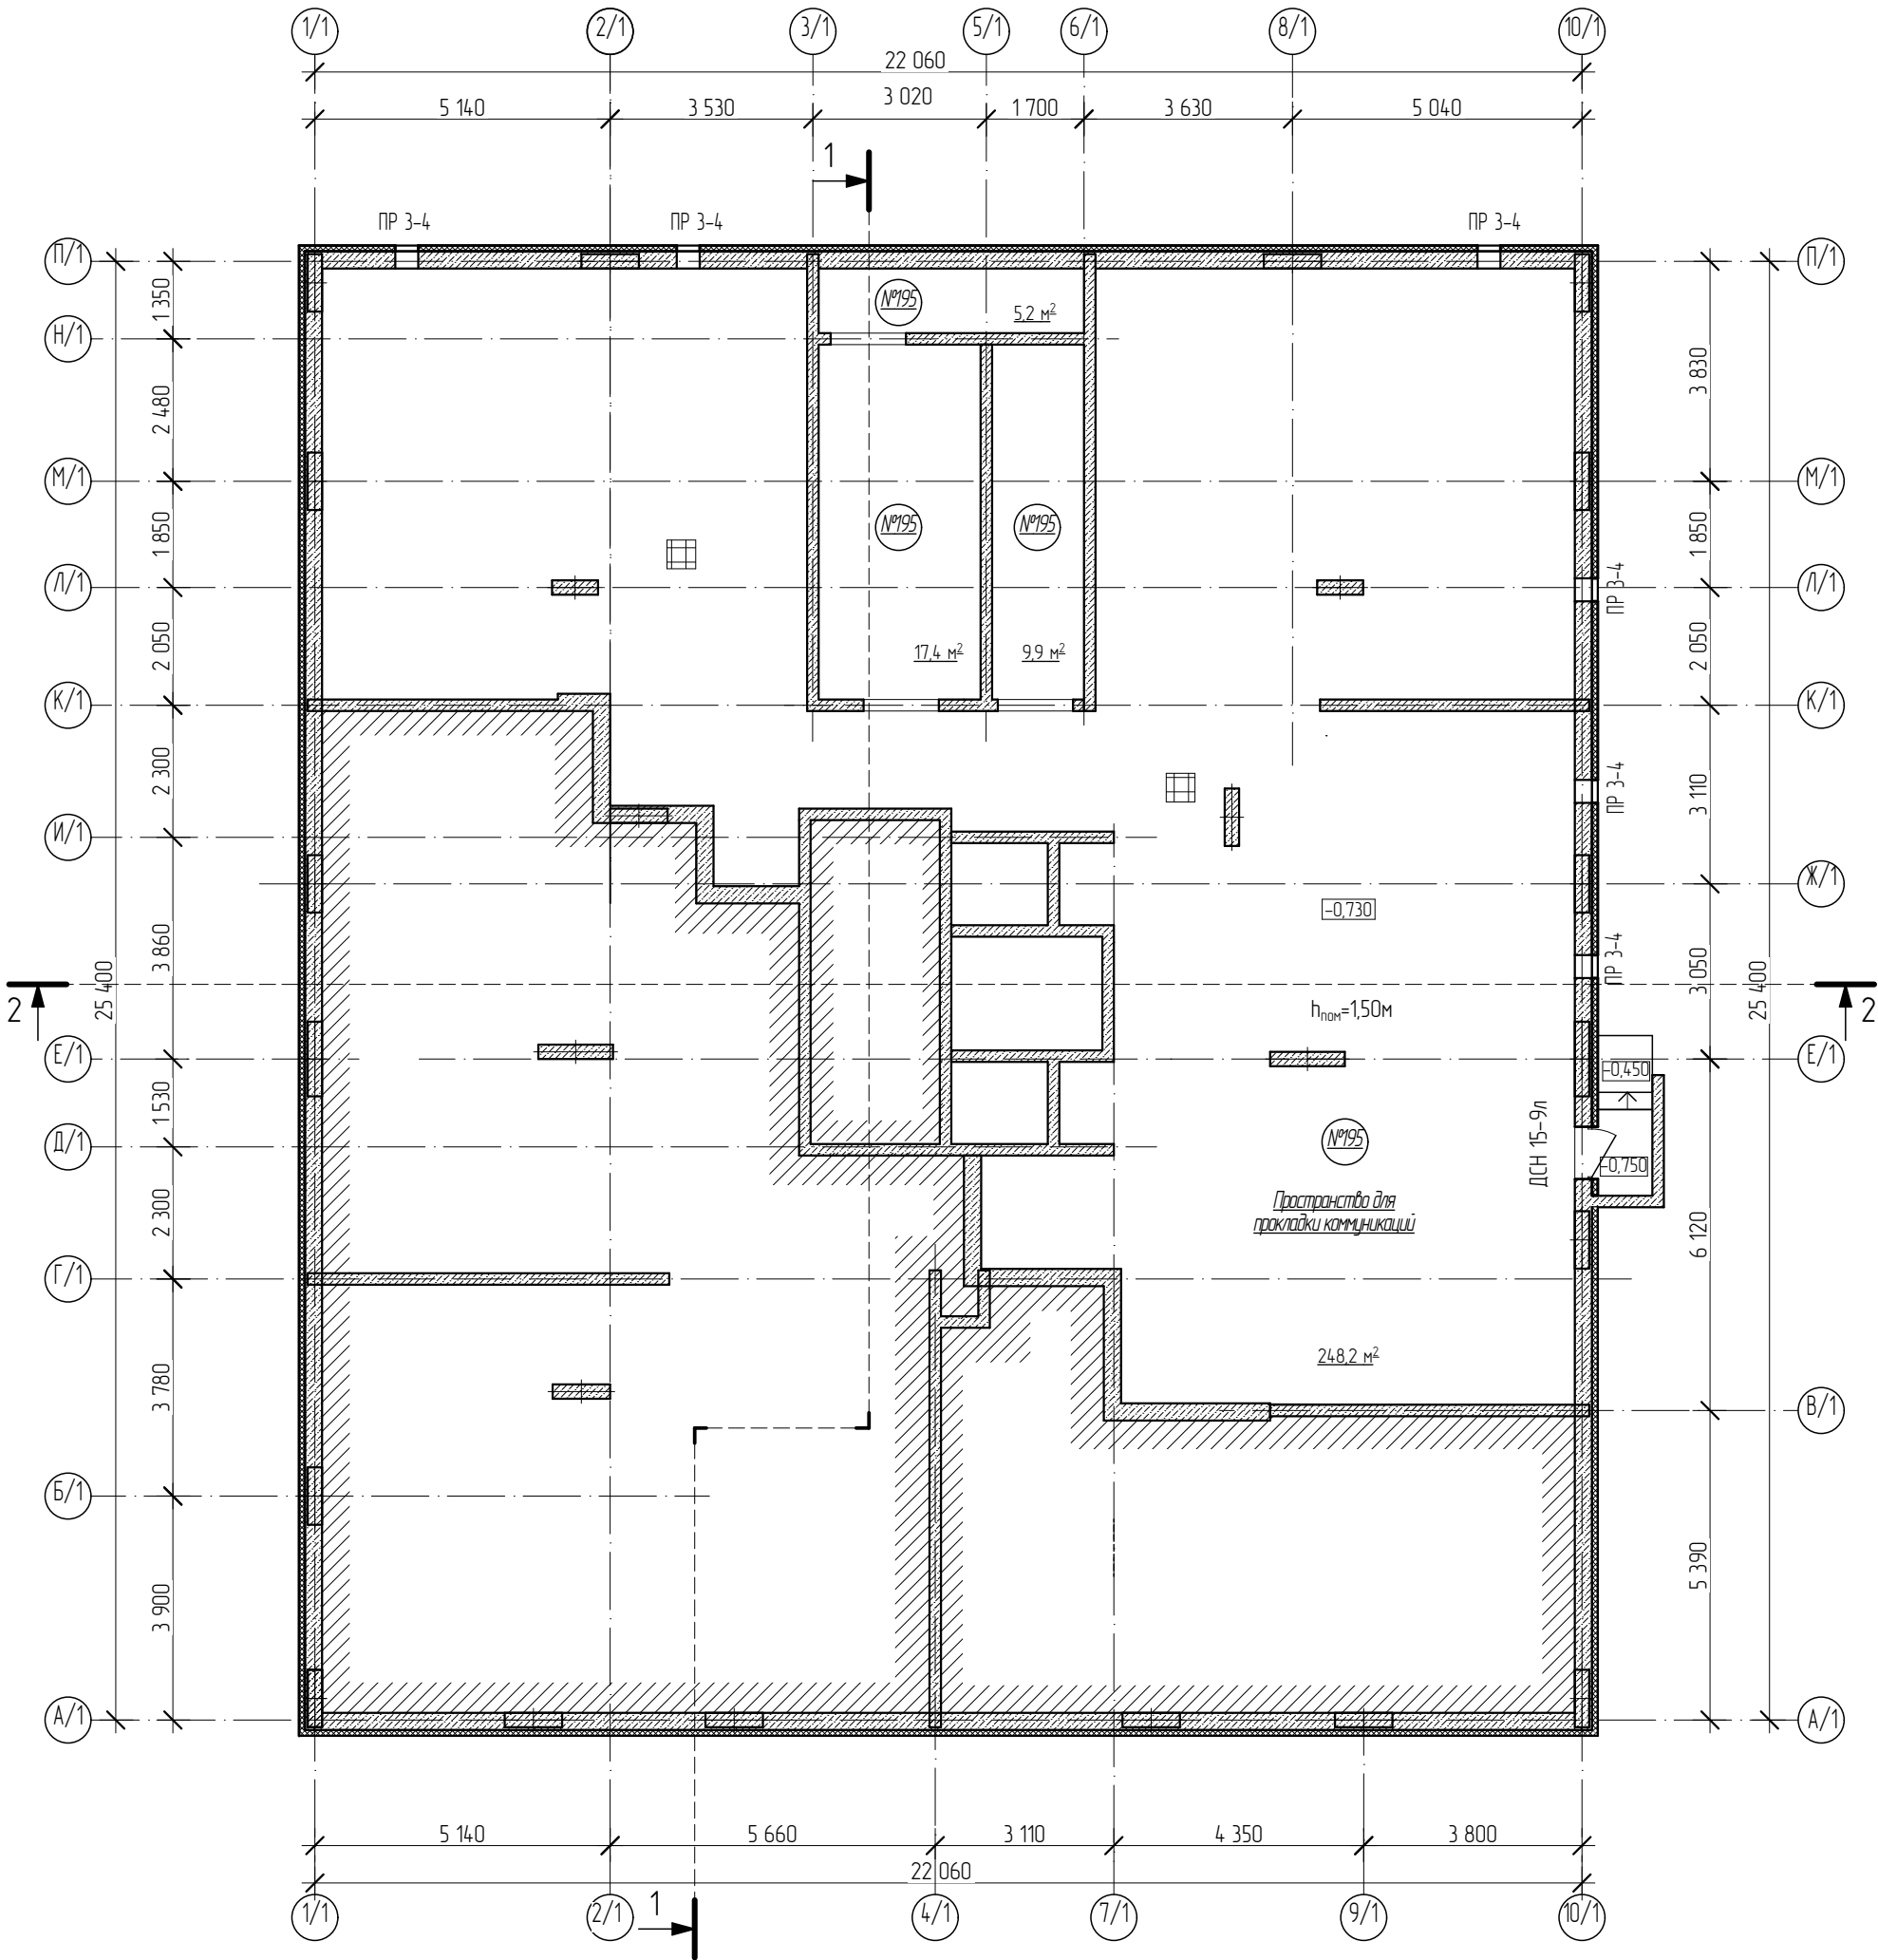

Инв.№ подл.	Подл. и дата	Взам.инв.№

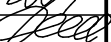						20001-1-ПСО			
						Комплекс из двух многоквартирных домов поз.1 и поз. 2 со встроенными нежилыми помещениями по ул. 50 лет Н/МК в г. Липецке на земельном участке с кадастровым номером 48:20:0045902:1438.			
Изм.	Кол.уч.	Лист	N док.	Подпись	Дата	1 этап строительства-корпус 1 (поз.1)	Стадия	Лист	Листов
Разработал		Высоцкий			12.24		П	1	
Н. контр.		Щеголева			12.24	План техпространства на отм. -0,730 м	ООО "АрхСтудия - В"		
ГАП		Высоцкий			12.24				

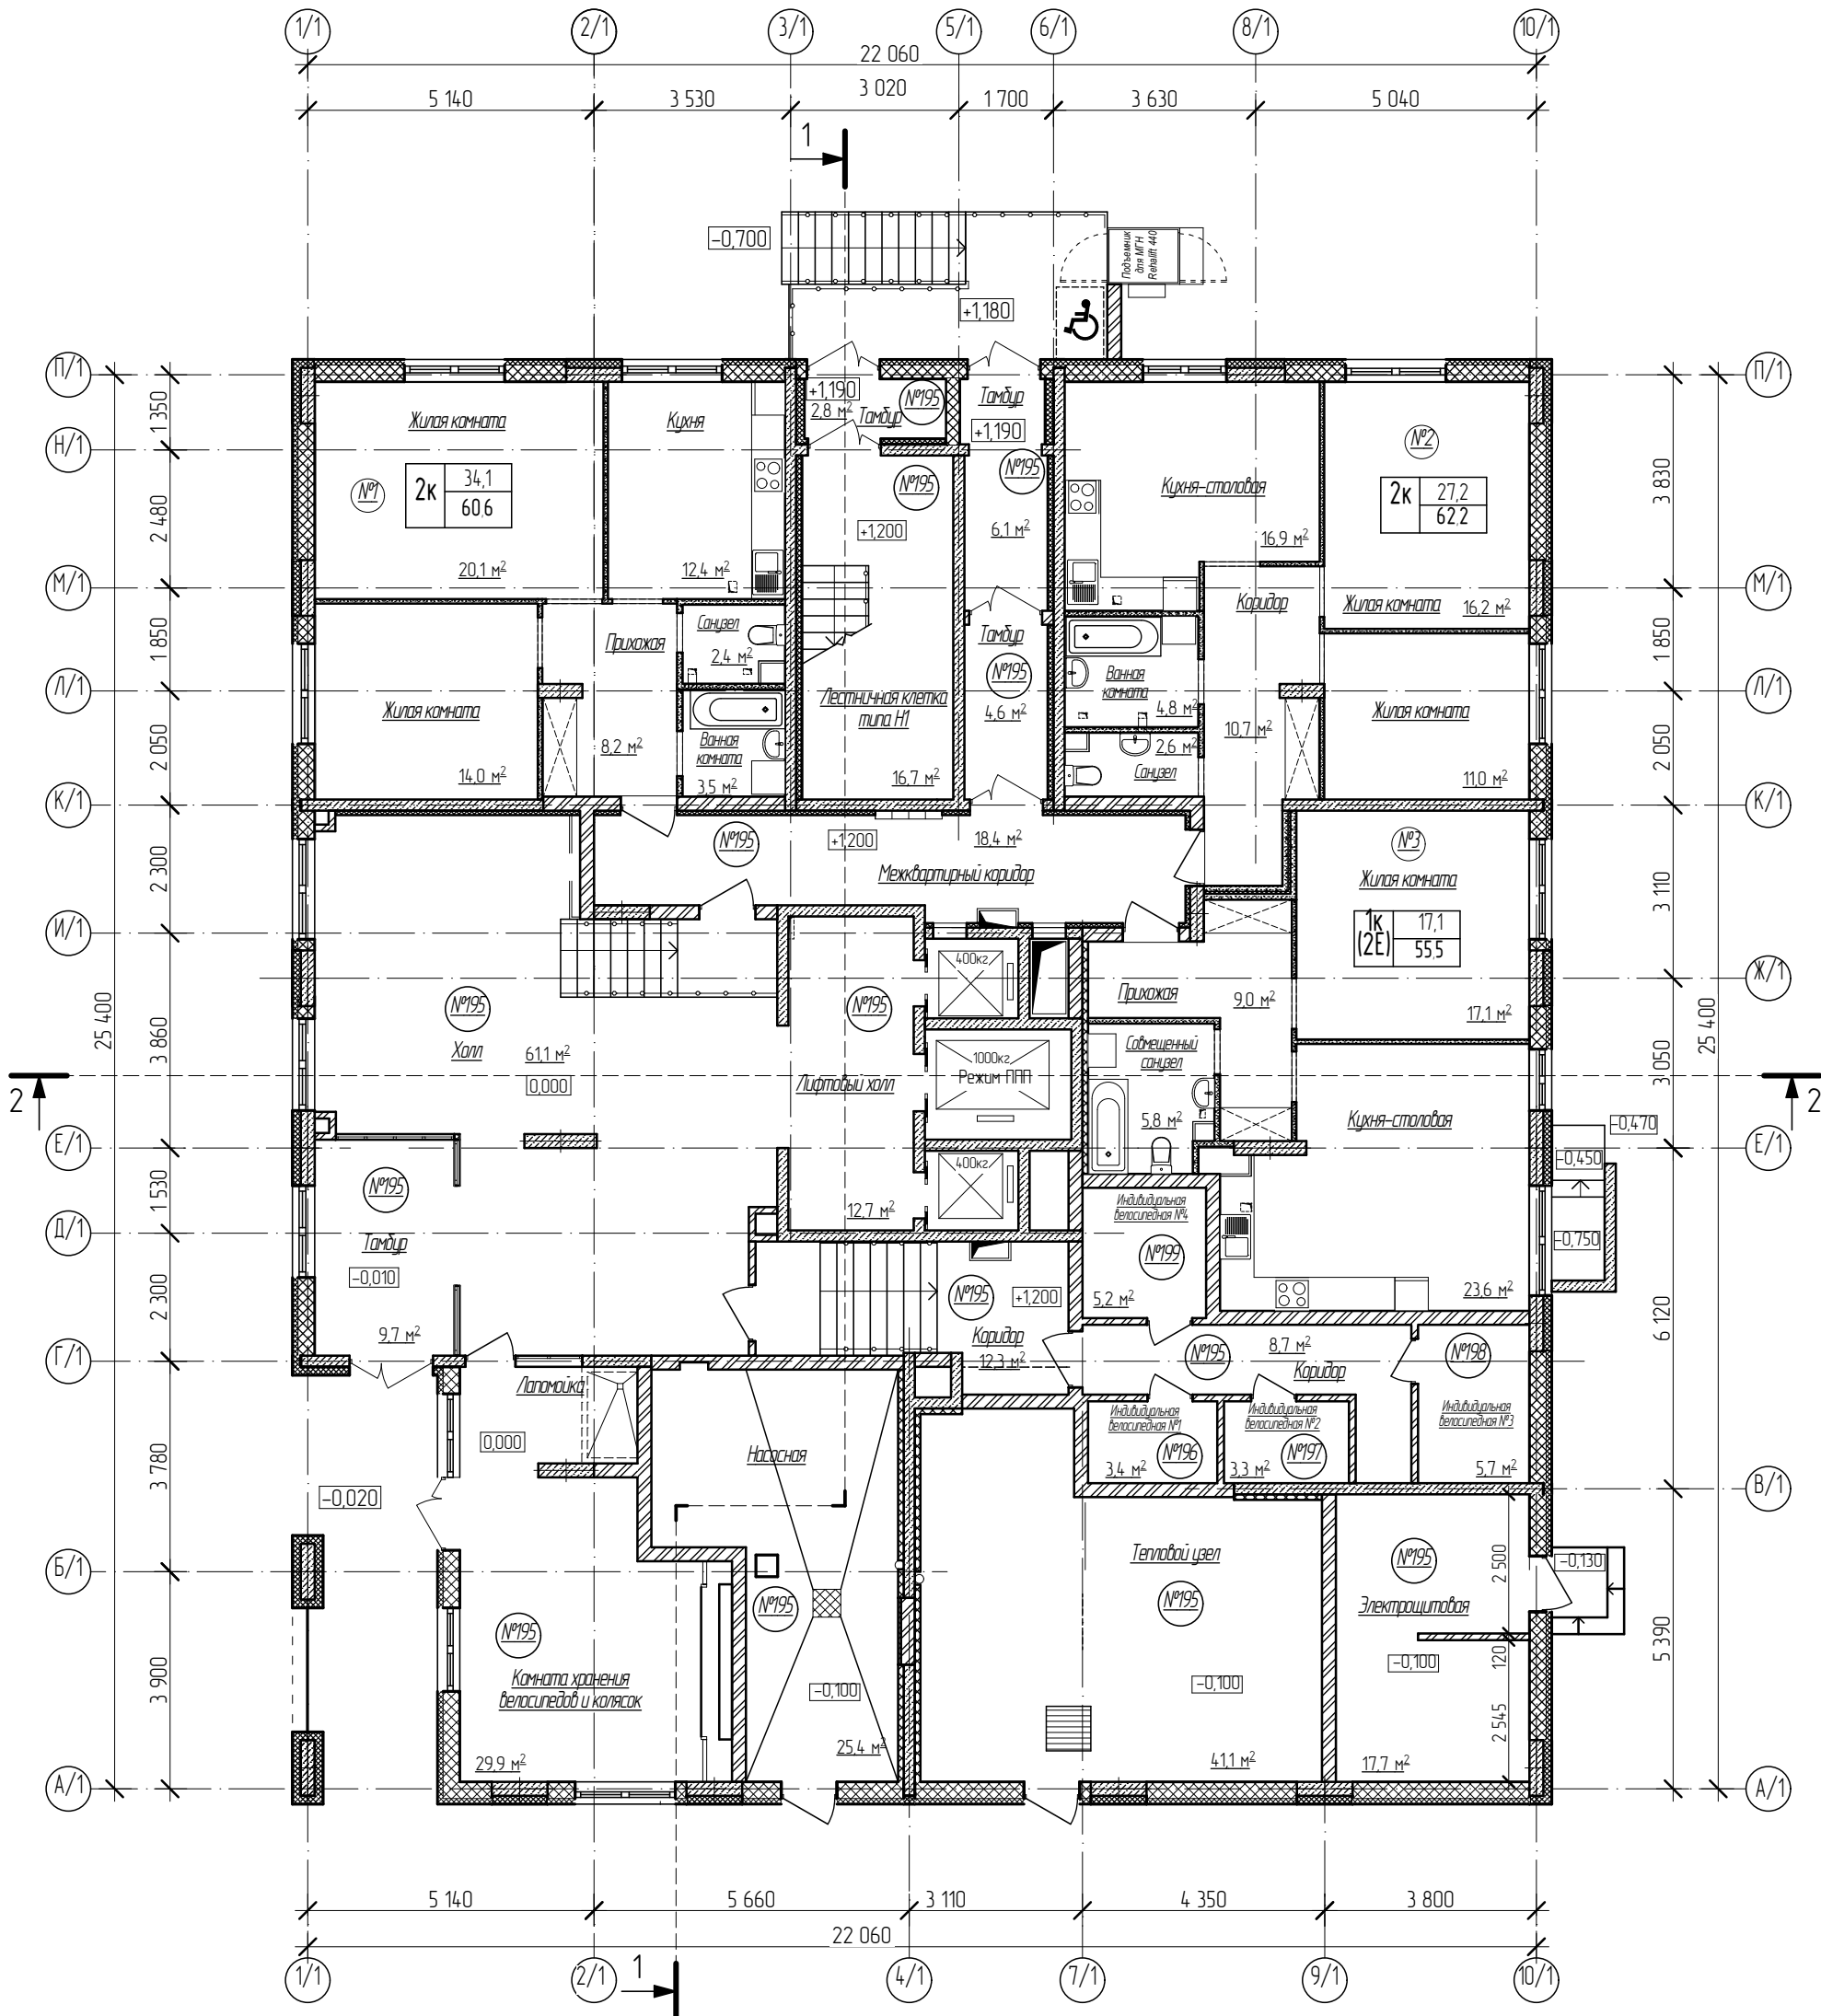

Условные обозначения:


2к	27,2
	61,1
	62,2*

- жилая площадь квартиры
- общая площадь квартиры
- общая приведенная площадь квартиры

Инв.№ подл.	Подп. и дата	Взам.инв.№

20001-1-ПСО					
Комплекс из двух многоквартирных домов поз.1 и поз. 2 со встроенными нежилыми помещениями по ул. 50 лет Н/МК в г. Липецке на земельном участке с кадастровым номером 48:20:0045902:14:38.					
Изм.	Кол.уч.	Лист	№ док.	Подпись	Дата
Разработал	Высоцкий				12.24
Н. контр.	Щеголева				12.24
ГАП	Высоцкий				12.24
1 этап строительства – корпус 1 (поз. 1)				Стадия	Лист
План 1 этажа				П	2
				Листов	
				ООО "АрхСтудия - В"	

План 2 этажа

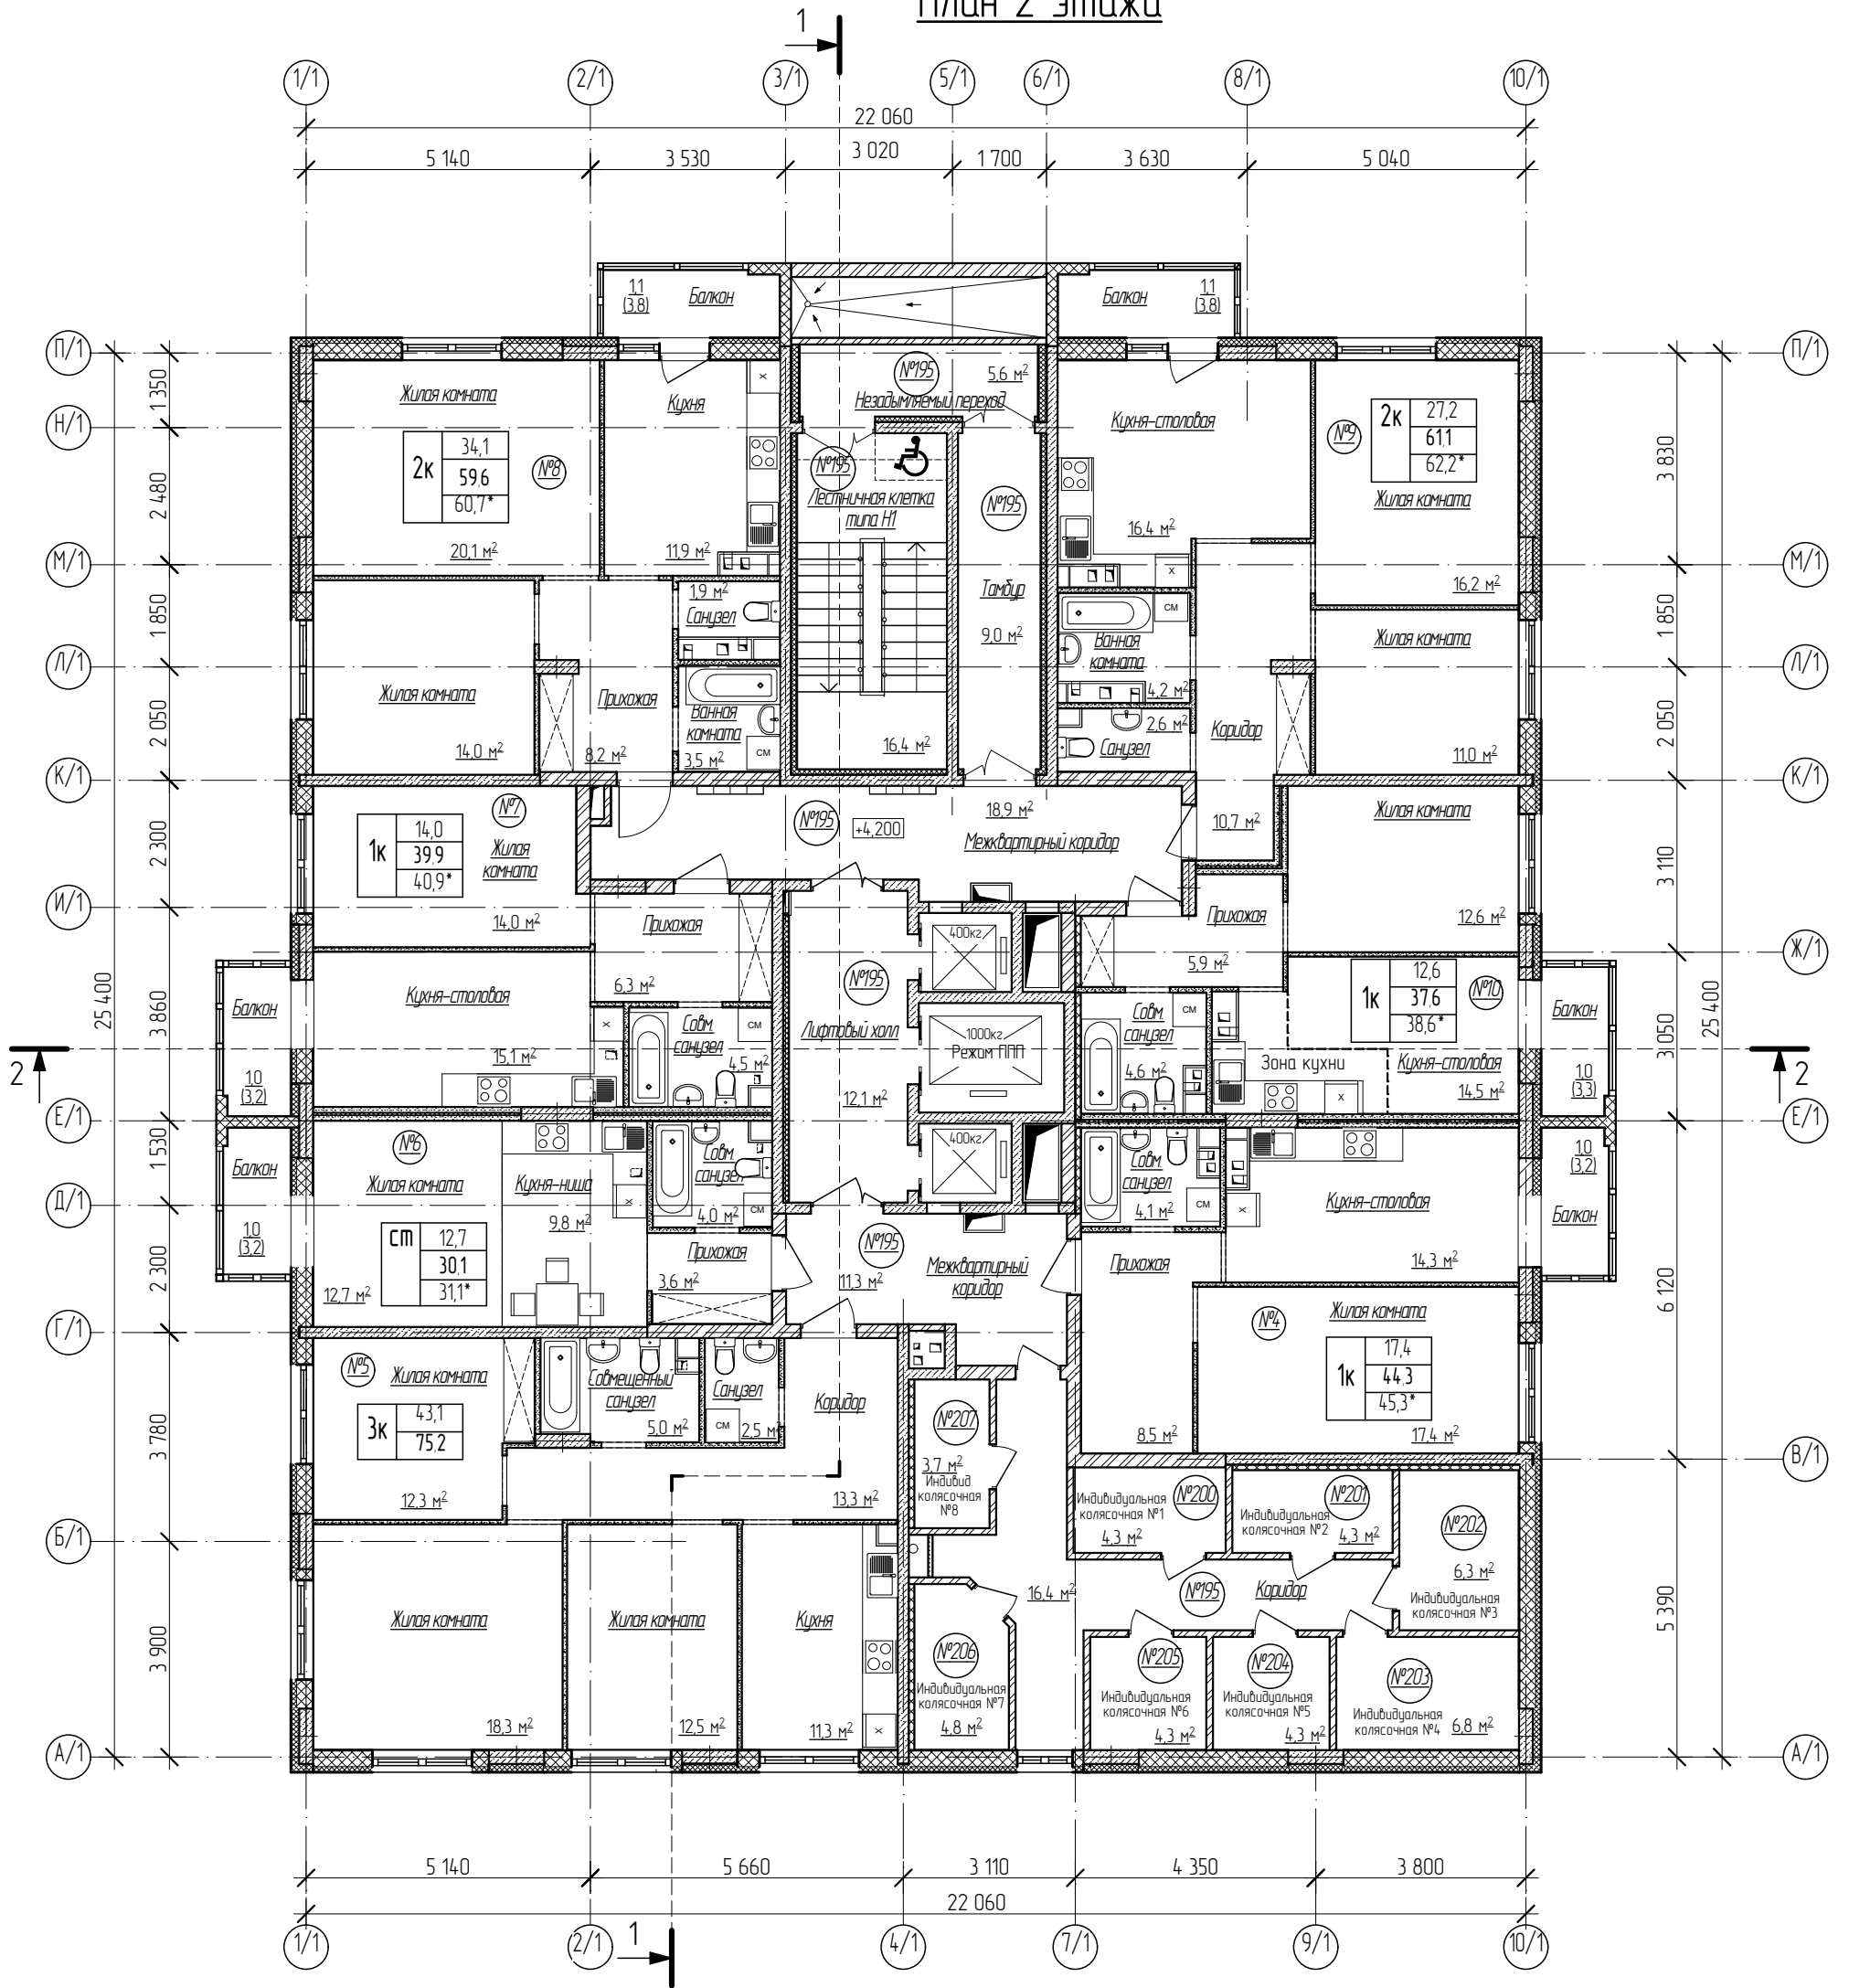


Условные обозначения:

2к	27,2
	611
	62,2*

- жилая площадь квартиры
- общая площадь квартиры
- общая приведенная площадь к1

Инв.№ подл.	Подп. и дата	Взам.инв.№

20001-1-ПСО					
Комплекс из двух многоквартирных домов поз.1 и поз. 2 со встроенными нежилыми помещениями по ул. 50 лет Н/МК в г. Липецке на земельном участке с кадастровым номером 48:20:0045902:14:38.					
Изм.	Кол.уч.	Лист	№ док.	Подпись	Дата
Разработал	Высоцкий	К.В.Ис	12.24		
Н. контр.	Щеголева	Щ.Щ.	12.24		
ГАП	Высоцкий	В.В.	12.24		
1 этап строительства – корпус 1 (поз. 1)				Стадия	Лист
План 2 этажа				П	3
Листов				ООО "АрхСтудия - В"	

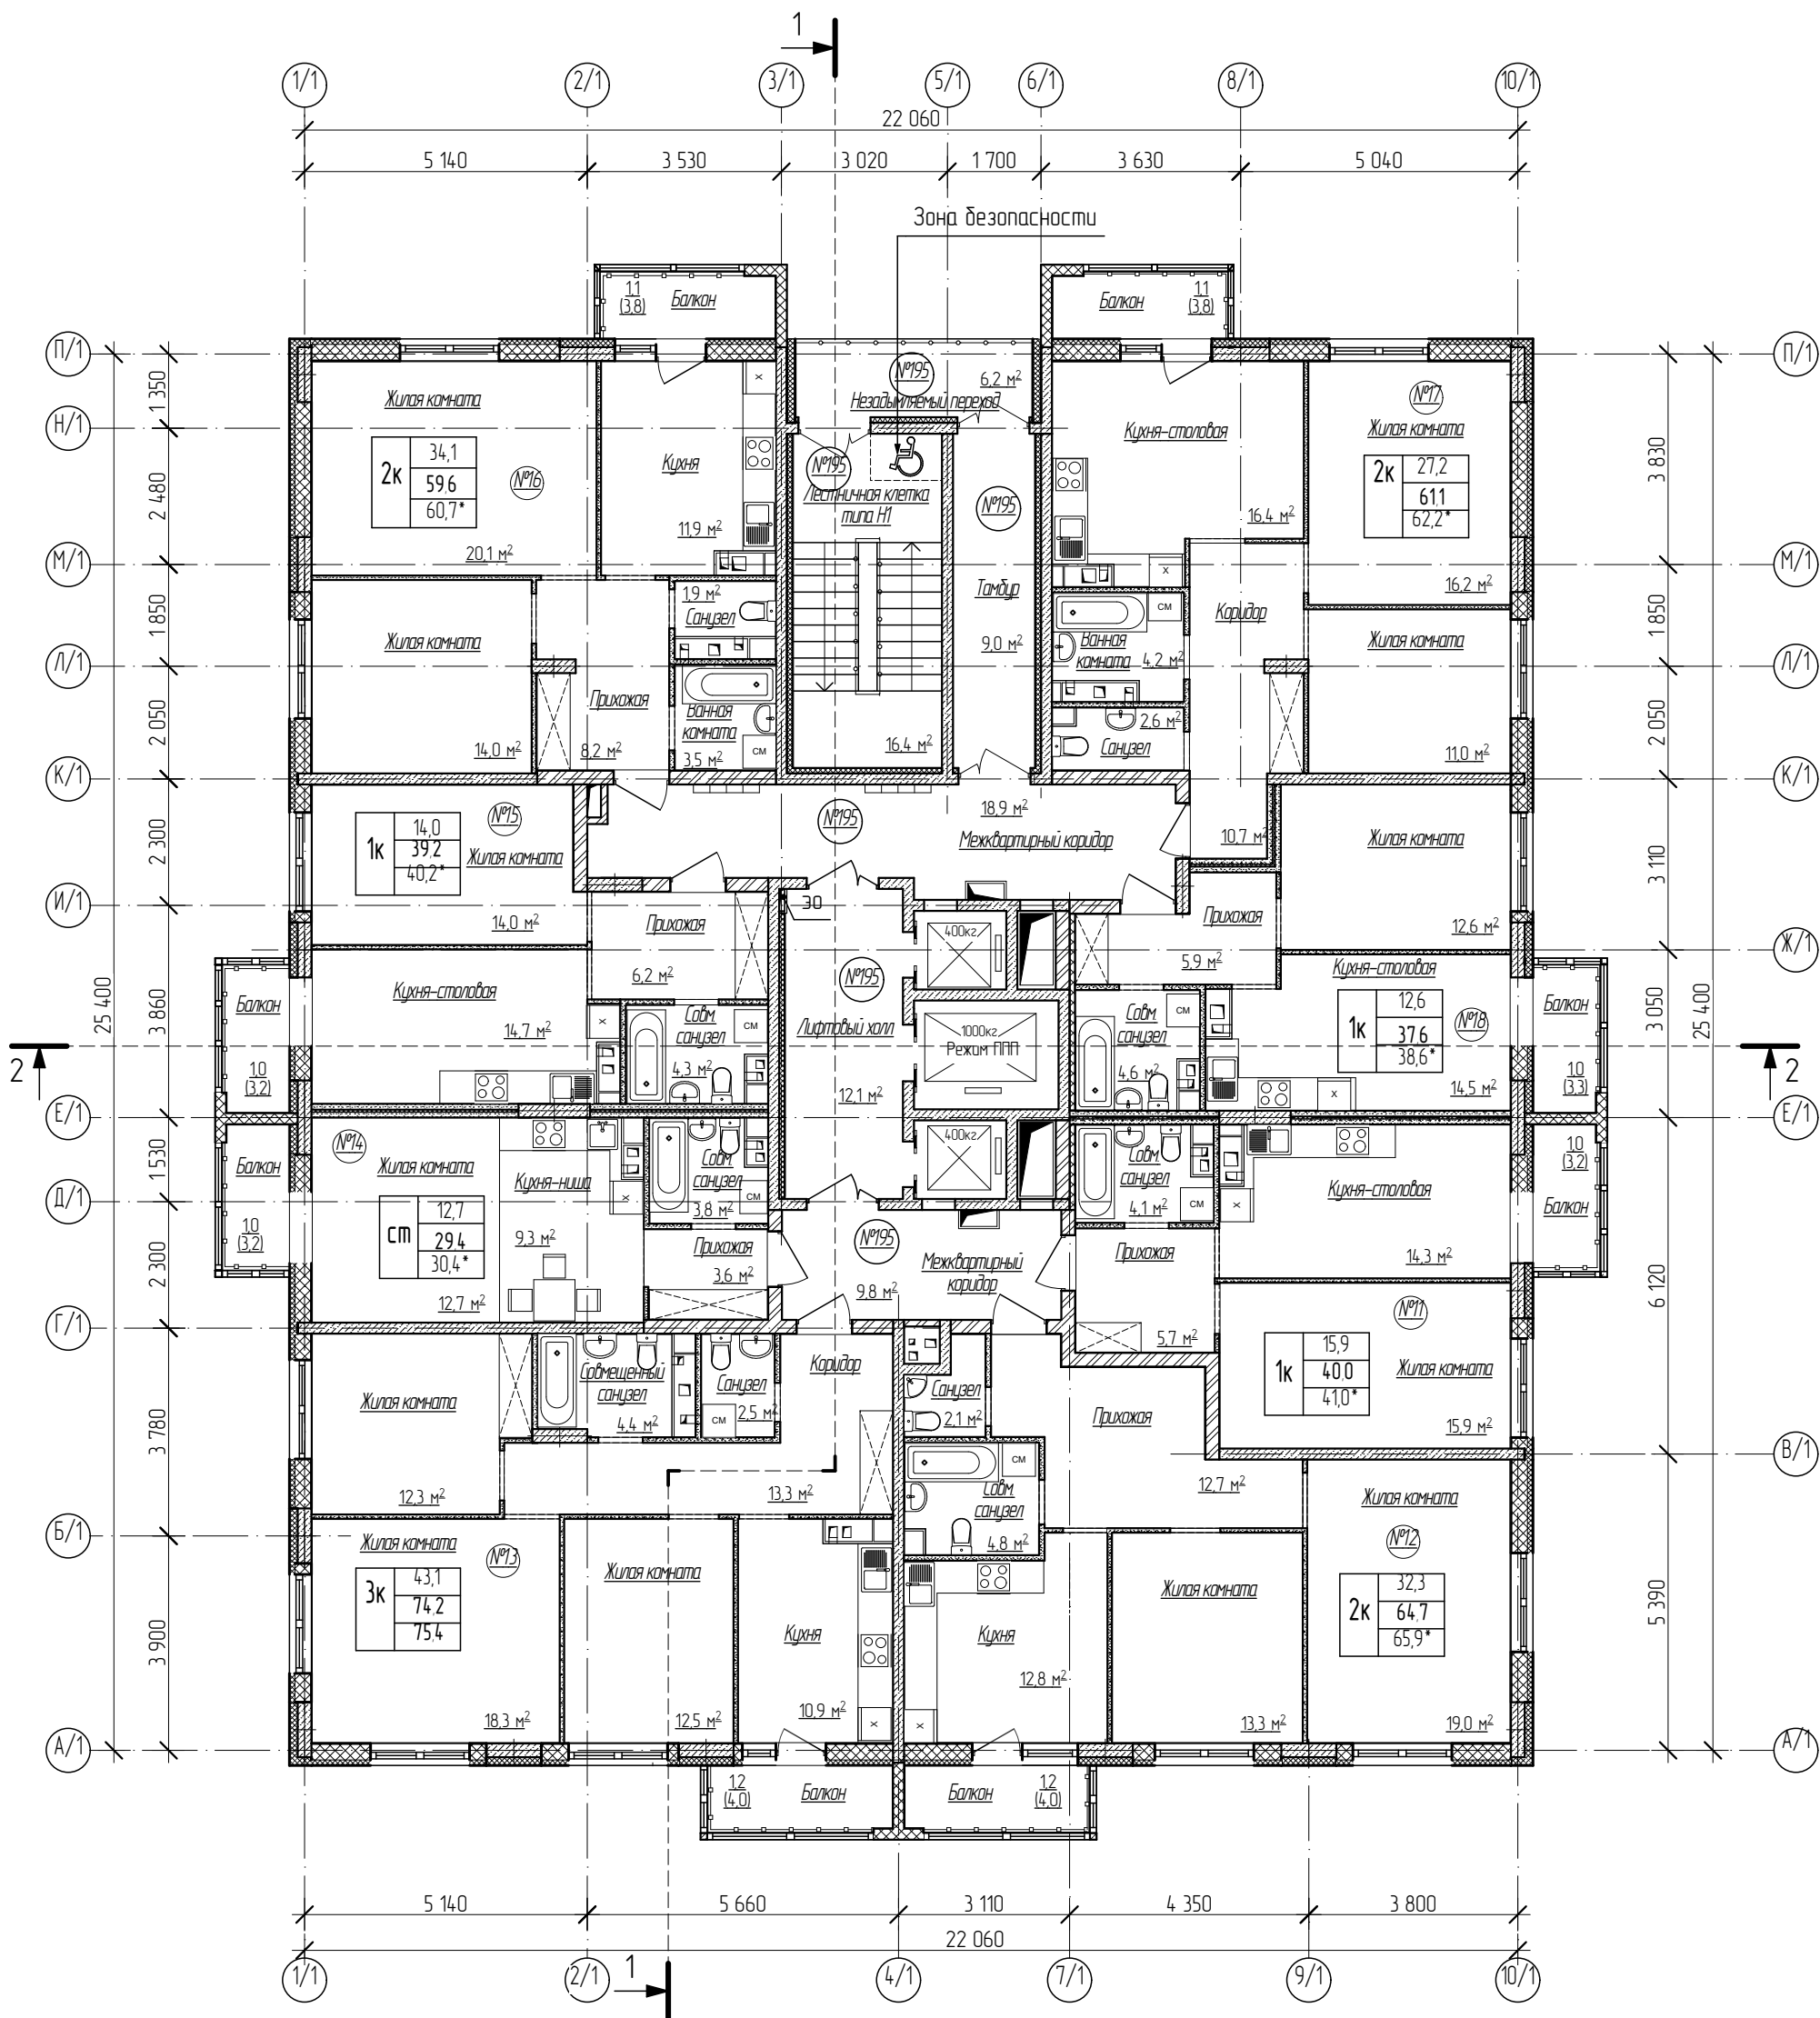

Условные обозначения:


2к	27,2
	611
	62,2*

- жилая площадь квартиры
- общая площадь квартиры
- общая приведенная площадь квартиры

Инв.№ подл.	Подп. и дата	Взам.инв.№

20001-1-ПСО					
Комплекс из двух многоквартирных домов поз.1 и поз. 2 со встроенными нежилыми помещениями по ул. 50 лет Н/МК в г. Липецке на земельном участке с кадастровым номером 48:20:0045902:14:38.					
Изм.	Кол.уч.	Лист	№ док.	Подпись	Дата
Разработал	Высоцкий				12.24
Н. контр.	Щеголева				12.24
ГАП	Высоцкий				12.24
1 этап строительства – корпус 1 (поз. 1)				Стадия	Лист
План 3 этажа				П	4
Листов				ООО "АрхСтудия - В"	

План 4 этажа

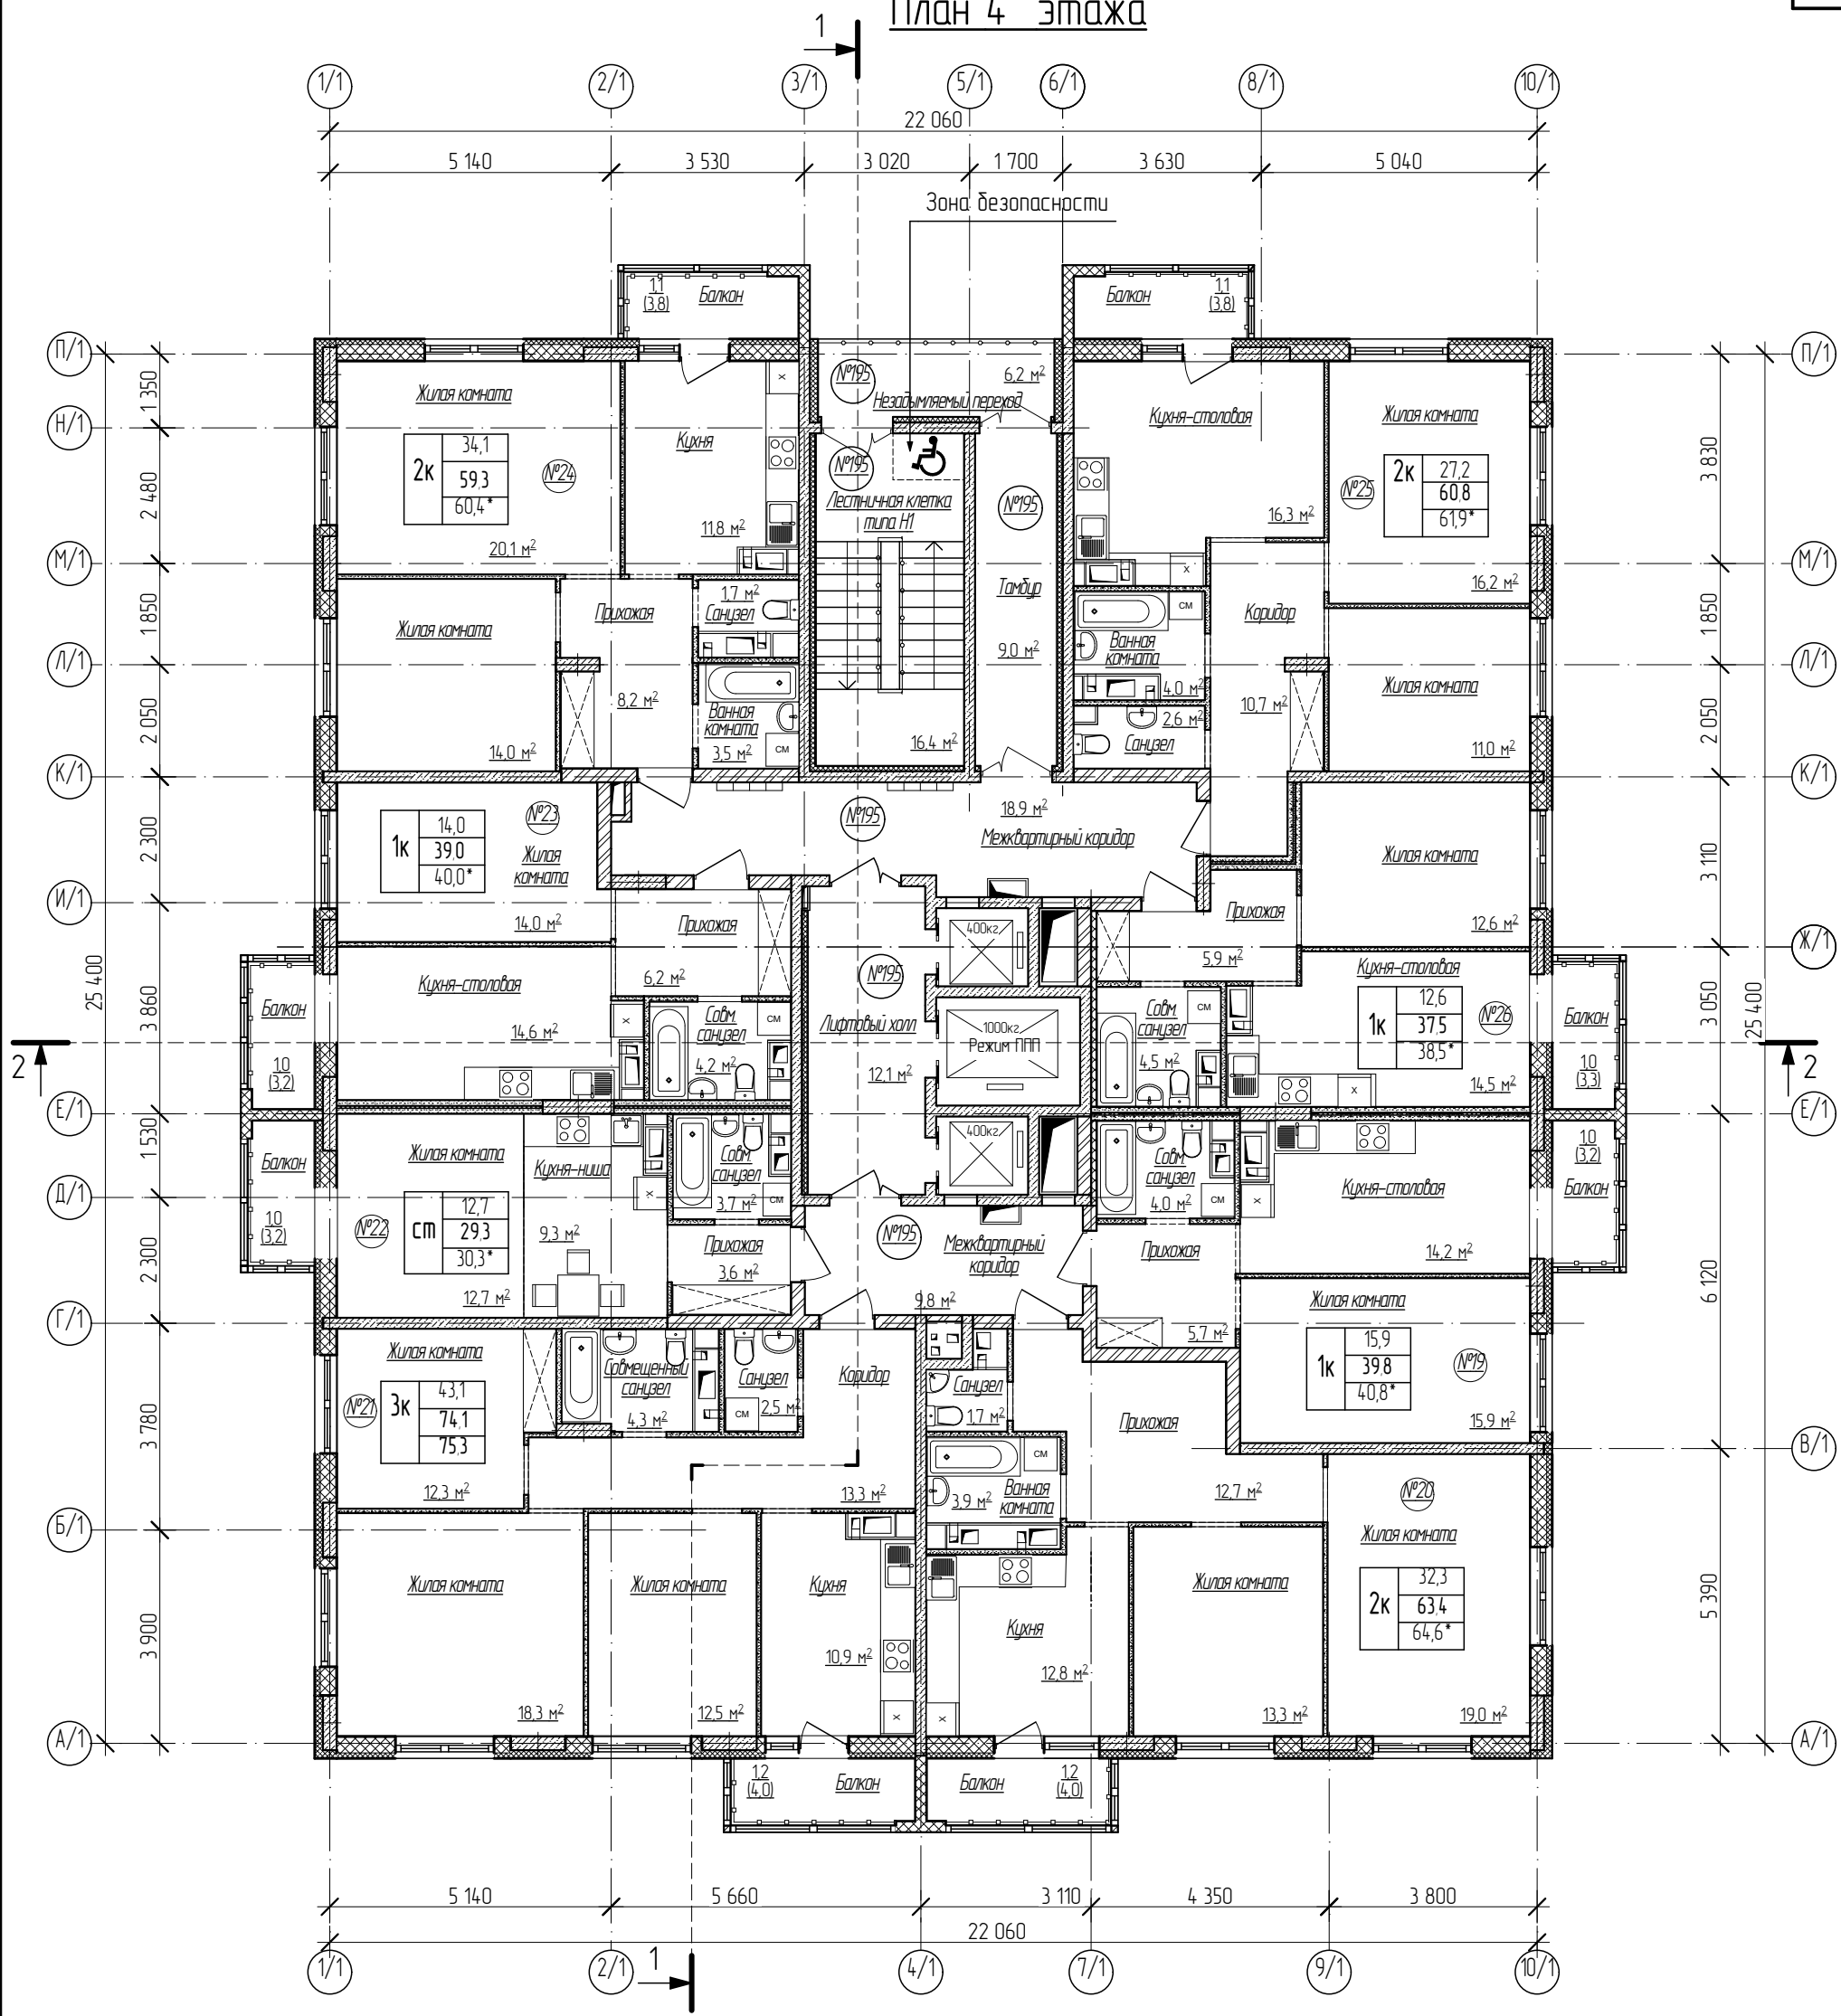


Условные обозначения:

2к	27,2
	61,1
	62,2*

- жилая площадь квартиры
- общая площадь квартиры
- общая приведенная площадь квартиры

Инв.№ подл.	Подп. и дата	Взам.инв.№

20001-1-ПСО					
Комплекс из двух многоквартирных домов поз.1 и поз. 2 со встроенными нежилыми помещениями по ул. 50 лет Н/МК в г. Липецке на земельном участке с кадастровым номером 48:20:0045902:14:38.					
Изм.	Кол.уч.	Лист	№ док.	Подпись	Дата
Разработал	Высоцкий	К.В.Высоцкий	12.24		
Н. контр.	Щеголева	Щеголева	12.24		
ГАП	Высоцкий	Высоцкий	12.24		
1 этап строительства – корпус 1 (поз. 1)				Стадия	Лист
План 4 этажа				П	5
Листов				ООО "АрхСтудия - В"	

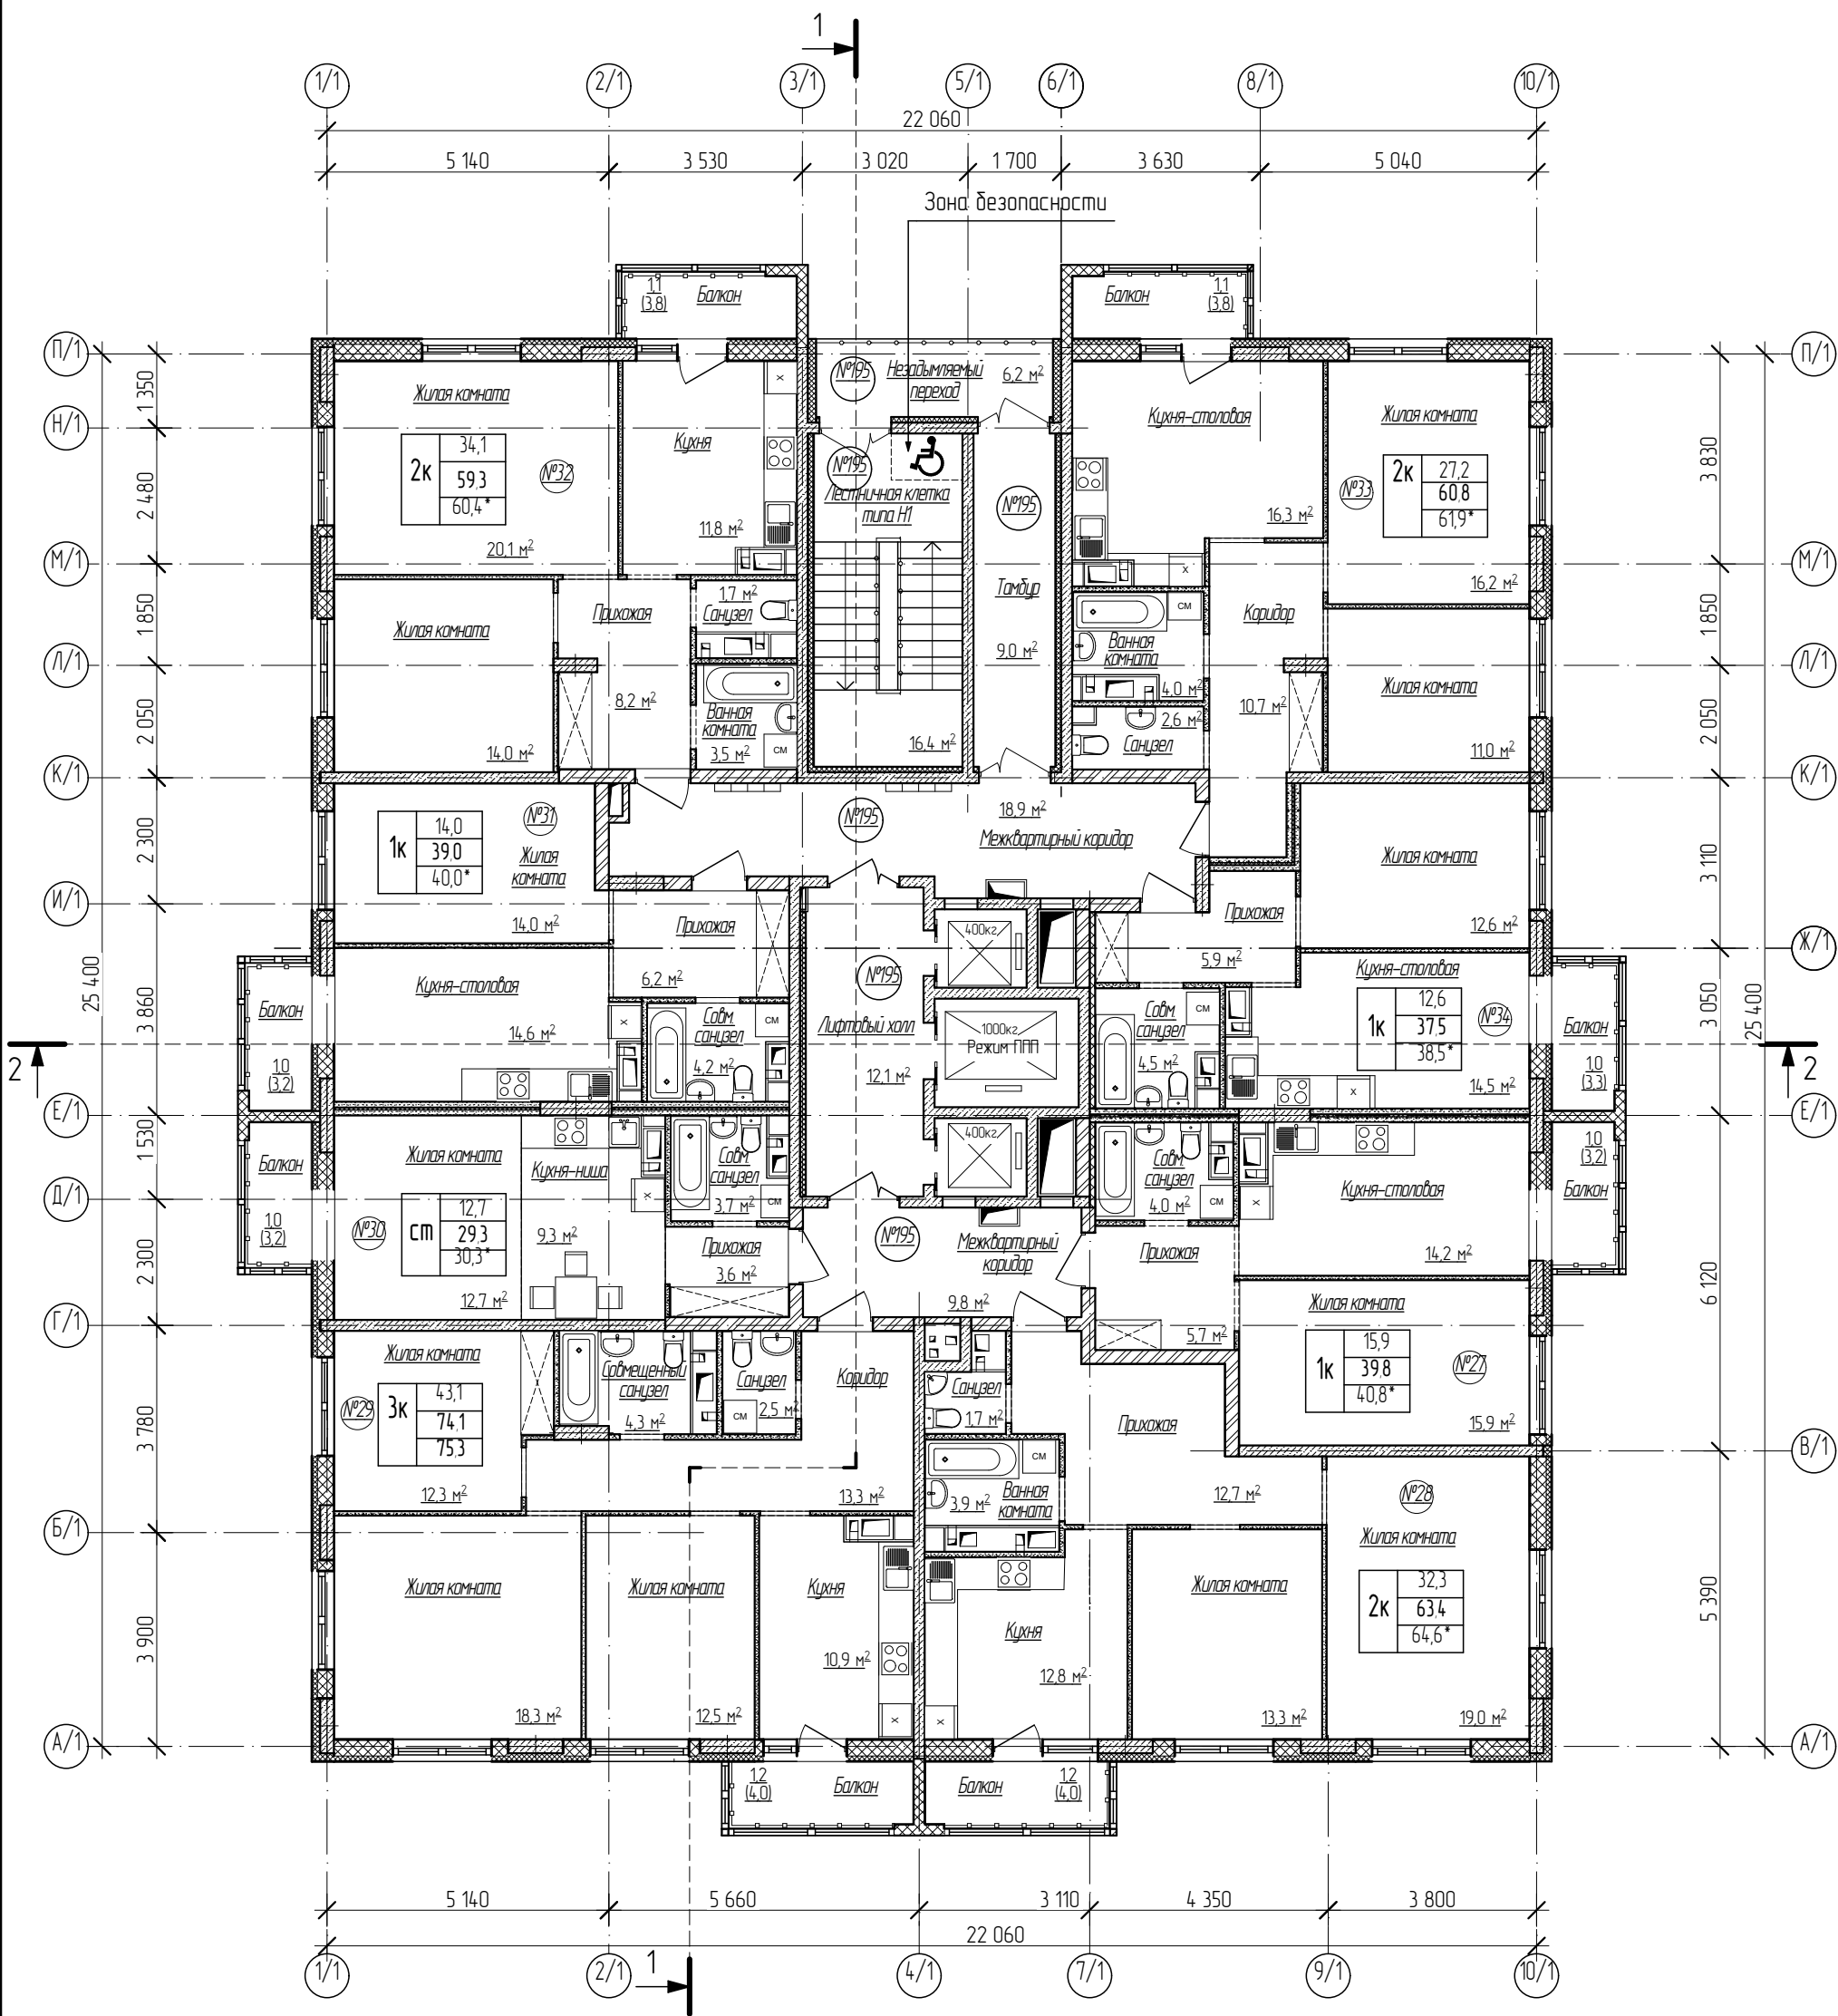

Условные обозначения:


2к	27,2
	61,1
	62,2*

- жилая площадь квартиры
- общая площадь квартиры
- общая приведенная площадь квартиры

Инв.№ подл.	Подп. и дата	Взам.инв.№

20001-1-ПСО					
Комплекс из двух многоквартирных домов поз.1 и поз. 2 со встроенными нежилыми помещениями по ул. 50 лет Н/МК в г. Липецке на земельном участке с кадастровым номером 48:20:0045902:14:38.					
Изм.	Кол.уч.	Лист	№ док.	Подпись	Дата
Разработал	Высоцкий	К.В.Ис	12.24		
Н. контр.	Щеголева	12.24			
ГАП	Высоцкий	12.24			
1 этап строительства – корпус 1 (поз. 1)				Стадия	Лист
План 5 этажа				П	6
Листов				ООО "АрхСтудия - В"	

План 6 этажа

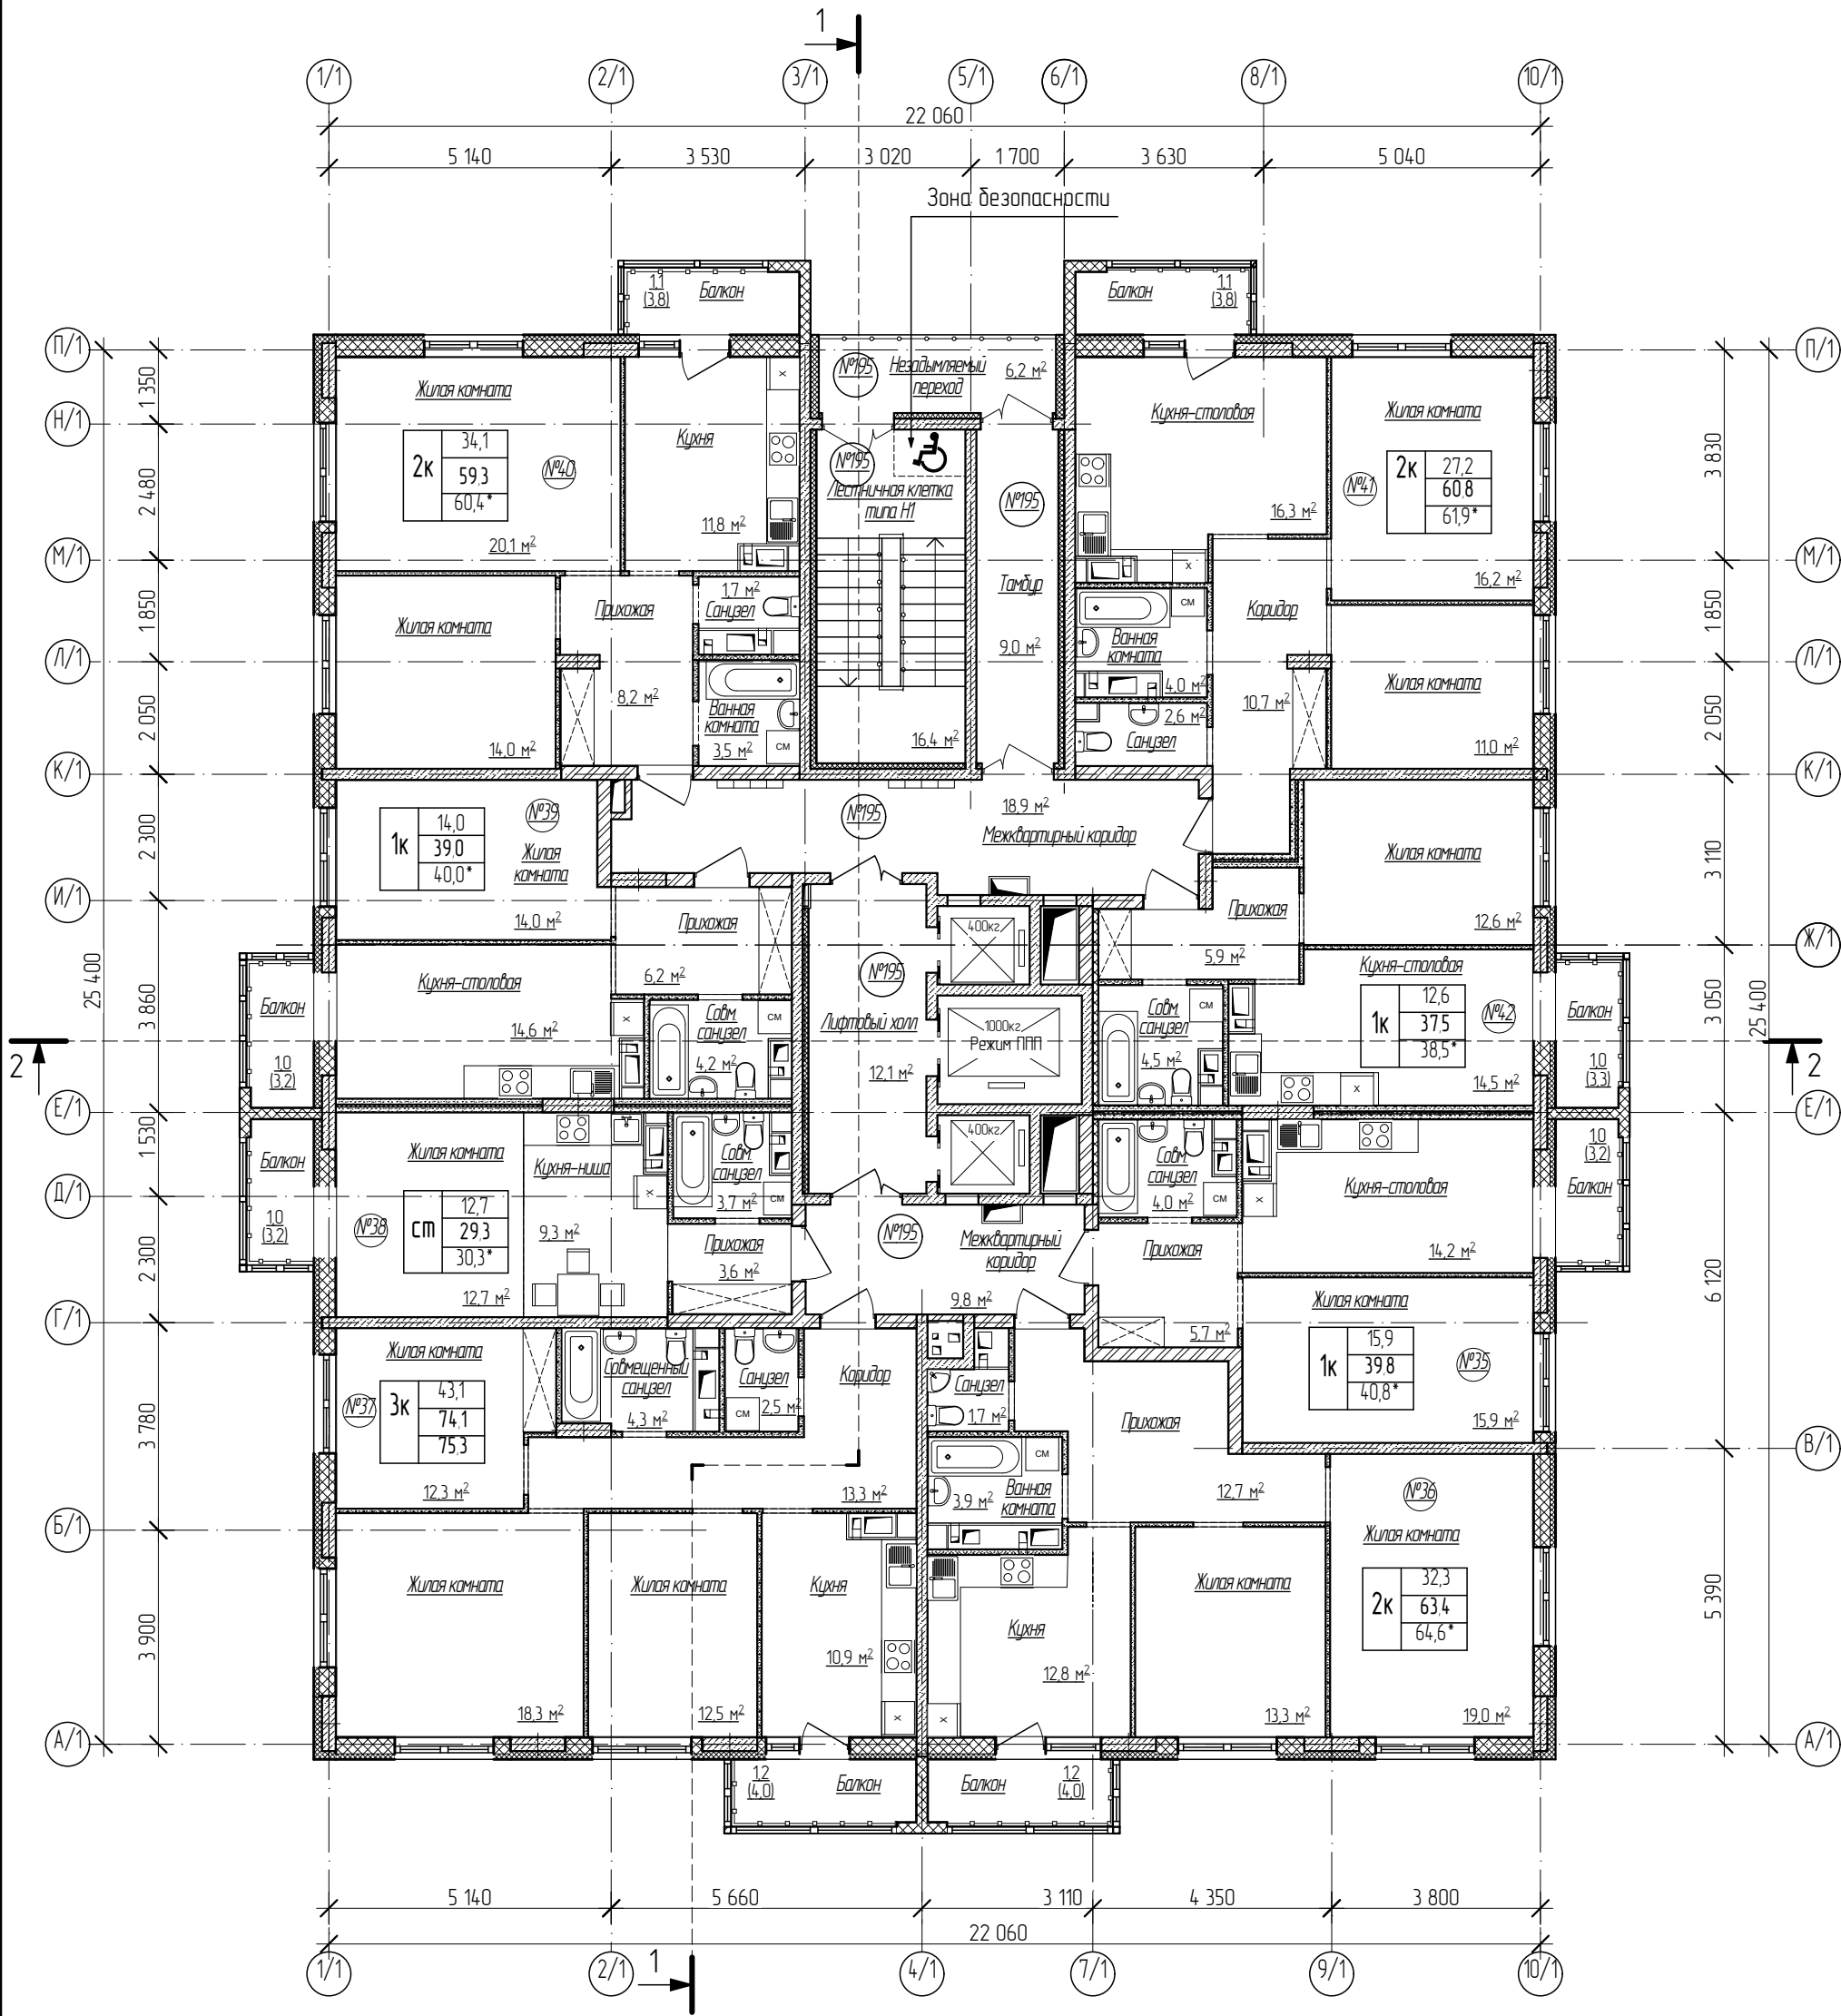

Условные обозначения:


2к	27,2
	61,1
	62,2*

- жилая площадь квартиры
- общая площадь квартиры
- общая приведенная площадь квартиры

Инв.№ подл.	Подп. и дата	Взам.инв.№

20001-1-ПСО					
Комплекс из двух многоквартирных домов поз.1 и поз. 2 со встроенными нежилыми помещениями по ул. 50 лет Н/МК в г. Липецке на земельном участке с кадастровым номером 48:20:0045902:14:38.					
Изм.	Кол.уч.	Лист	№ док.	Подпись	Дата
Разработал	Высоцкий				12.24
Н. контр.	Щеголева				12.24
ГАП	Высоцкий				12.24
1 этап строительства – корпус 1 (поз. 1)				Стадия	Лист
План 6 этажа				П	7
Листов				ООО "АрхСтудия - В"	

План 7 этажа

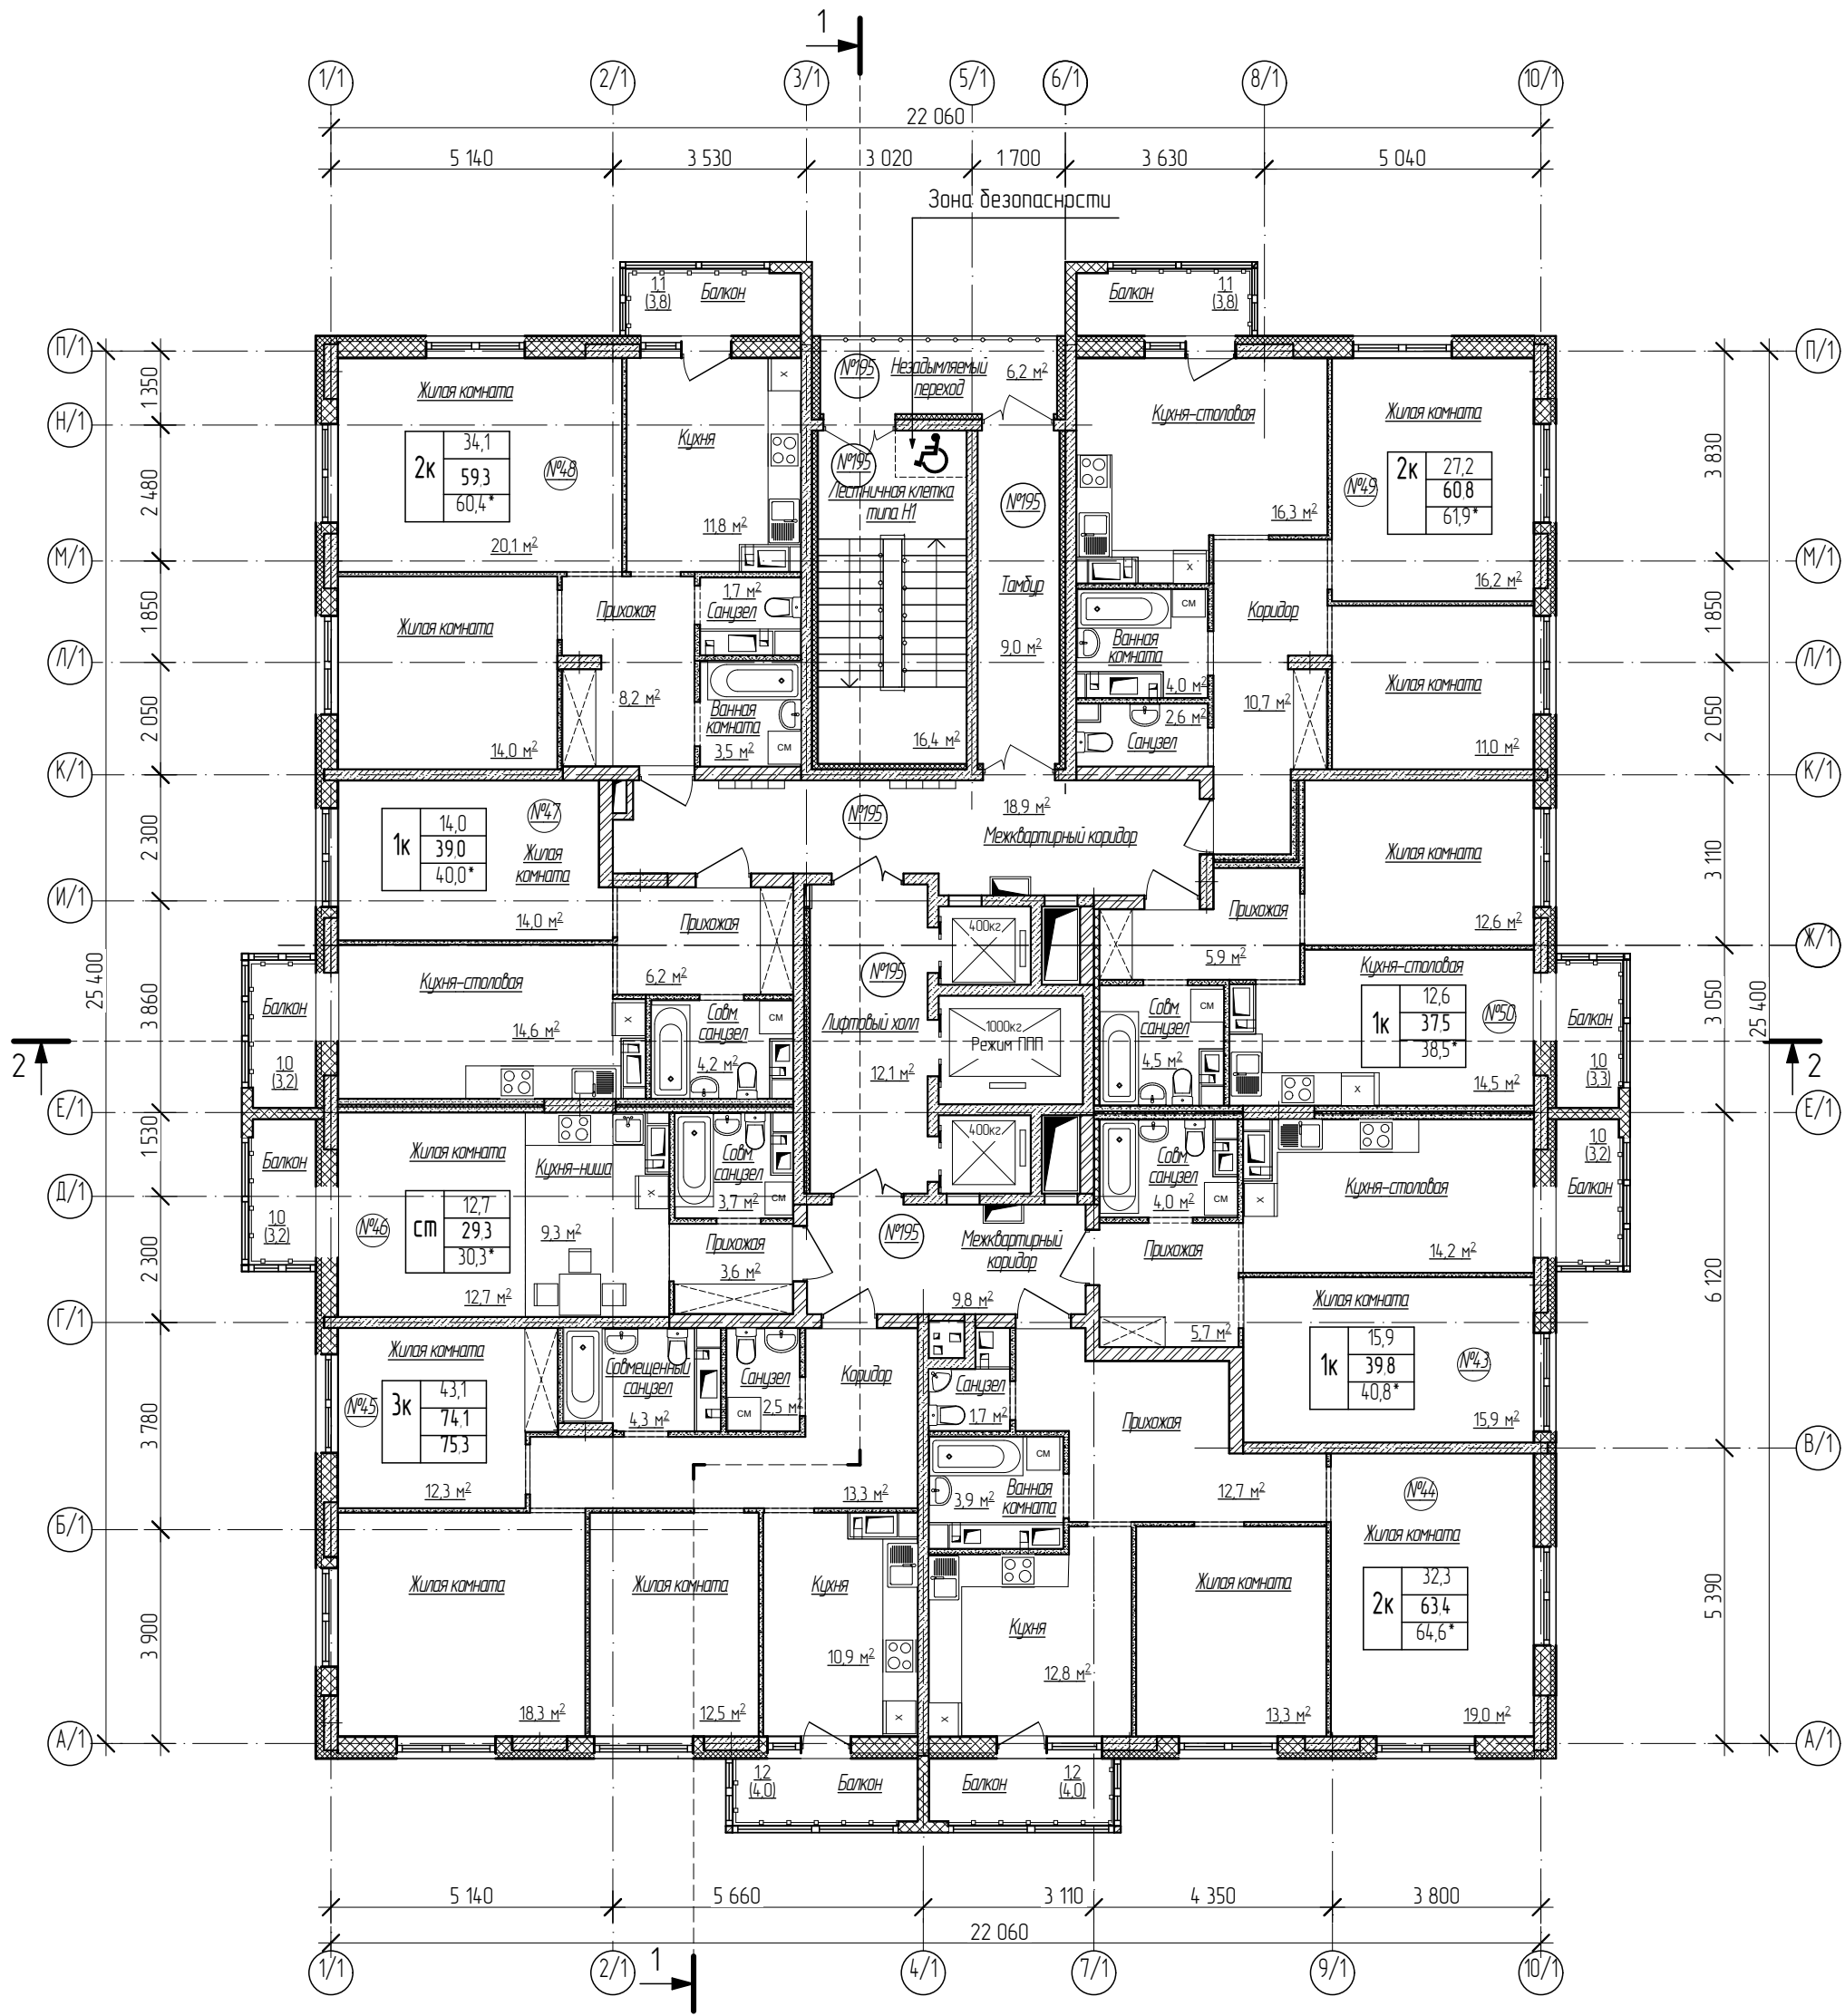

Условные обозначения:


2к	27,2
	61,1
	62,2*

- жилая площадь квартиры
- общая площадь квартиры
- общая приведенная площадь квартиры

Инв.№ подл.	Подп. и дата	Взам.инв.№

20001-1-ПСО					
Комплекс из двух многоквартирных домов поз.1 и поз. 2 со встроенными нежилыми помещениями по ул. 50 лет Н/МК в г. Липецке на земельном участке с кадастровым номером 48:20:0045902:14:38.					
Изм.	Кол.уч.	Лист	№ док.	Подпись	Дата
Разработал	Высоцкий	К.В.Ис	12.24		
Н. контр.	Щеголева	12.24			
ГАП	Высоцкий	12.24			
1 этап строительства – корпус 1 (поз. 1)				Стадия	Лист
				П	8
План 7 этажа				ООО "АрхСтудия - В"	

План 8 этажа

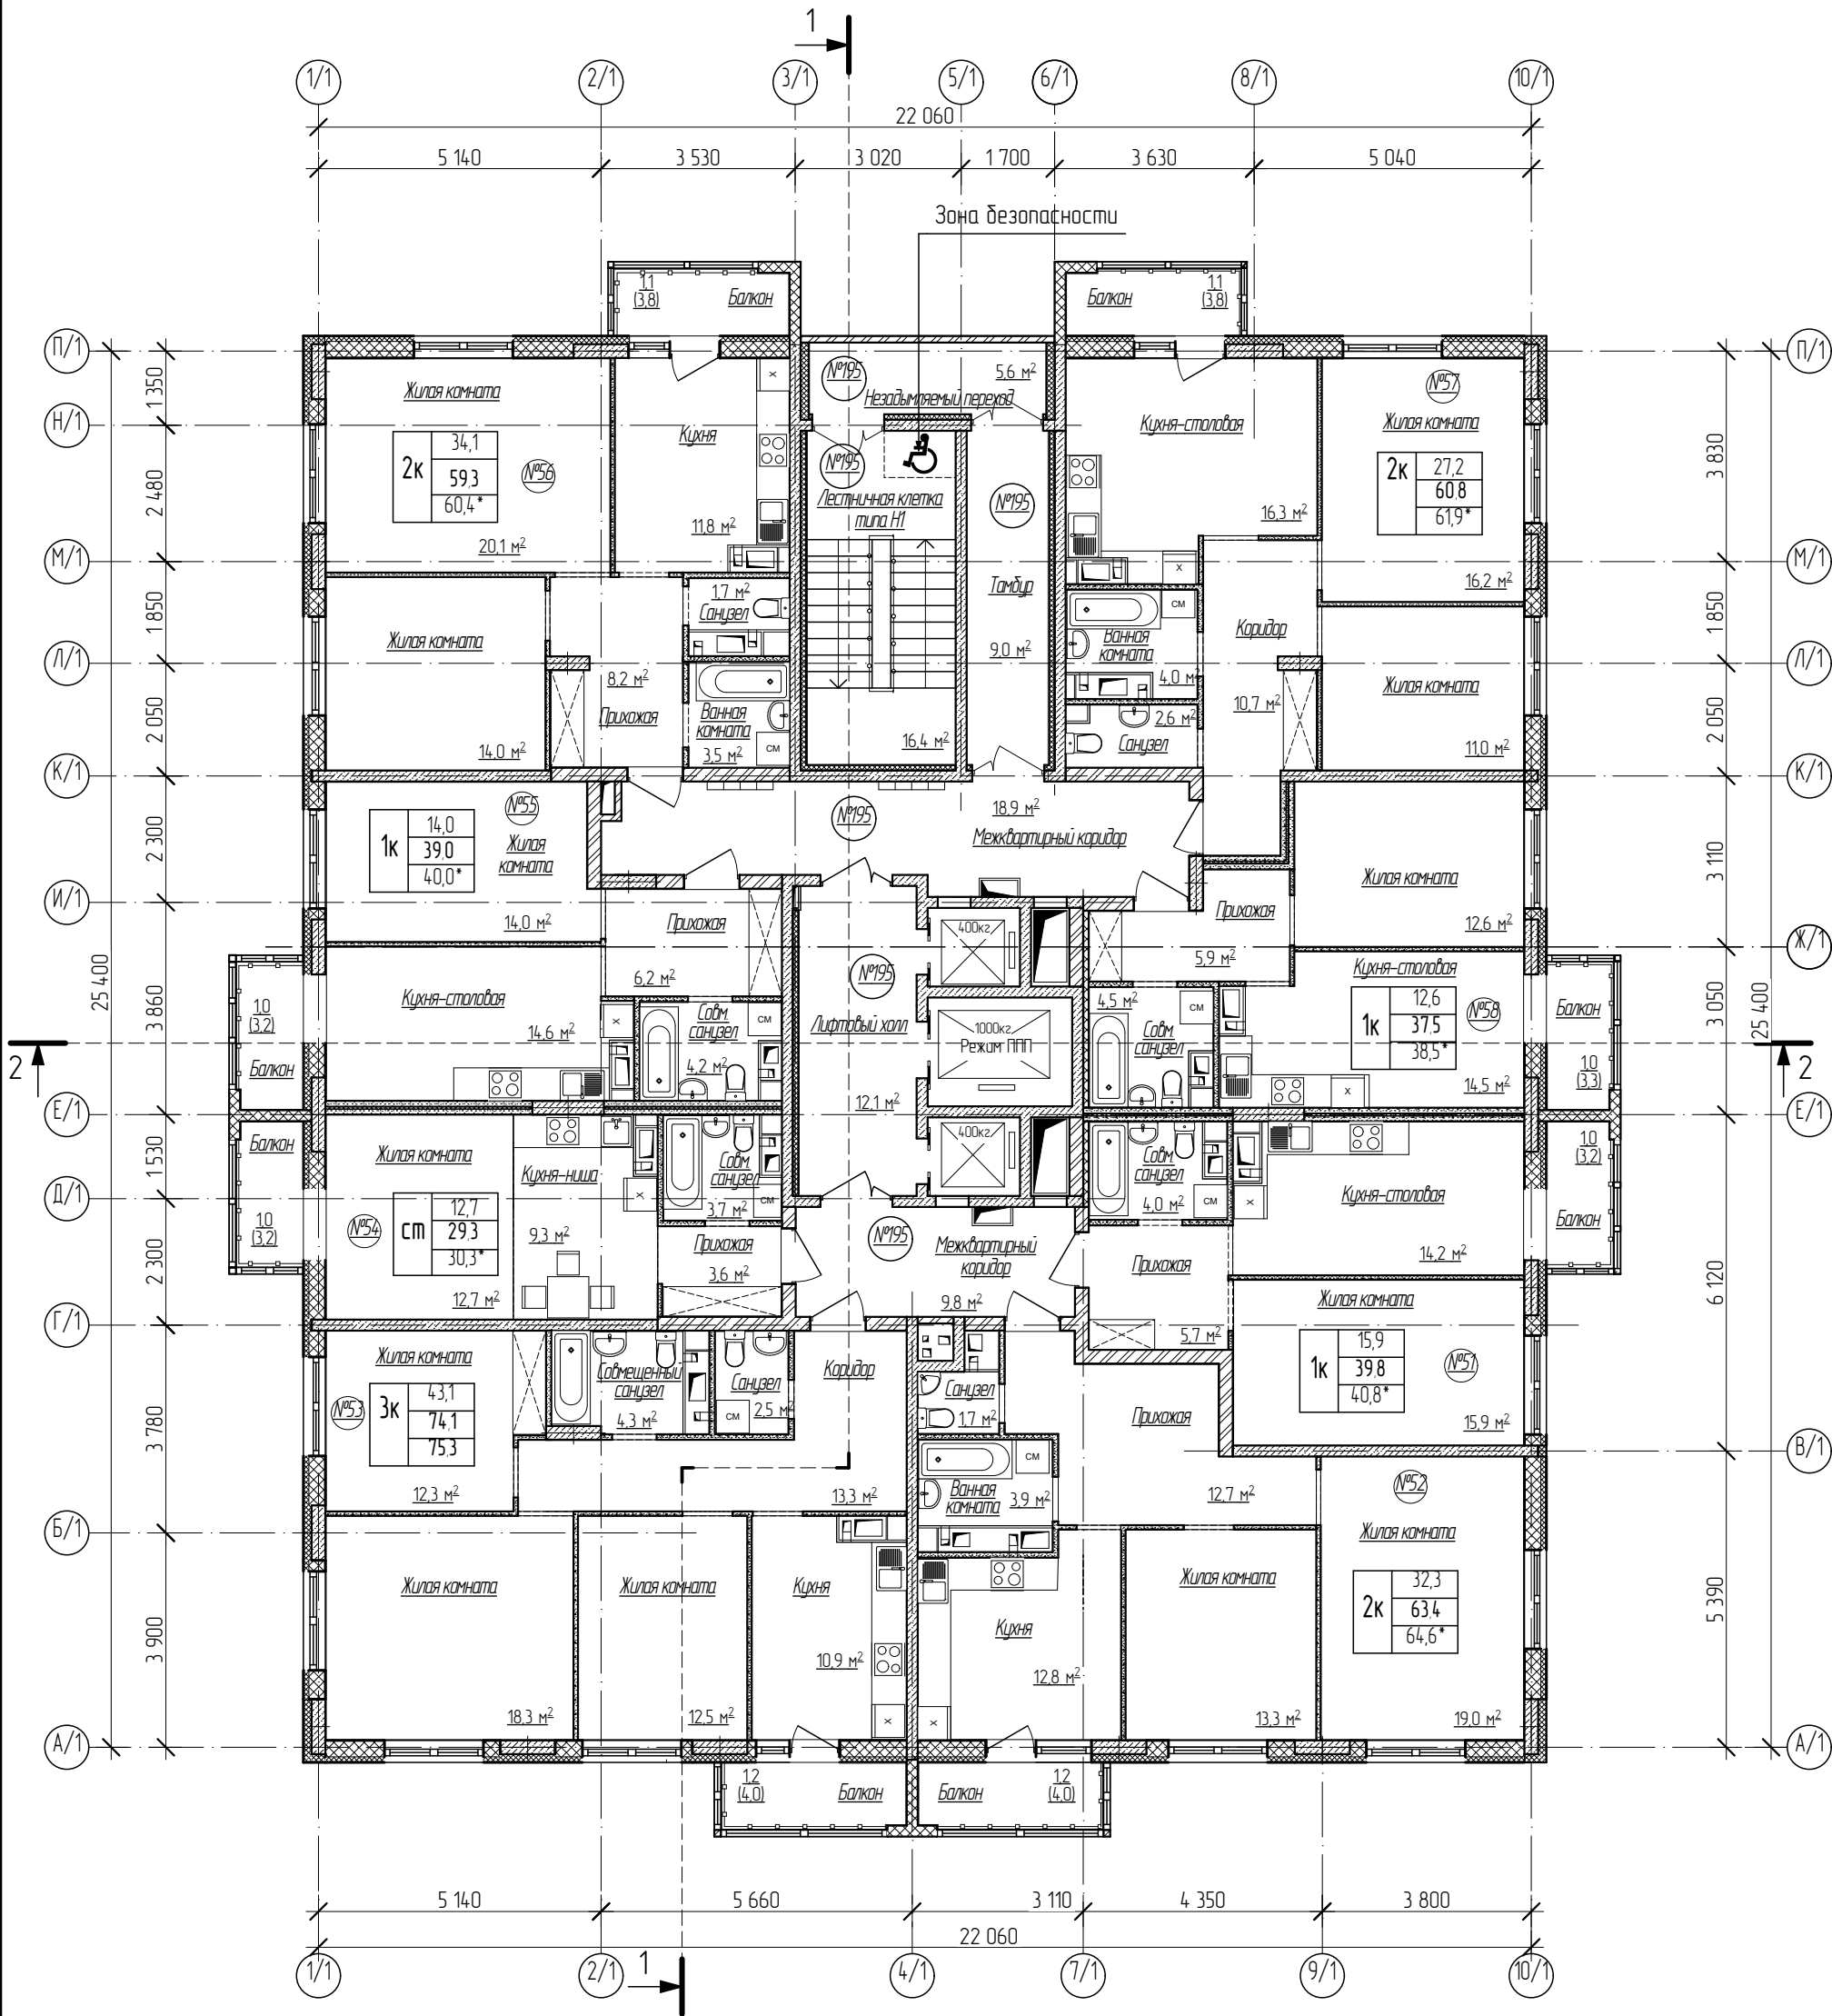

Условные обозначения:


2к	27,2
	61,1
	62,2*

- жилая площадь квартиры
- общая площадь квартиры
- общая приведенная площадь квартиры

Инв.№ подл.	Подп. и дата	Взам.инв.№

20001-1-ПСО					
Комплекс из двух многоквартирных домов поз.1 и поз. 2 со встроенными нежилыми помещениями по ул. 50 лет Н/МК в г. Липецке на земельном участке с кадастровым номером 48:20:0045902:14:38.					
Изм.	Кол.уч.	Лист	№ док.	Подпись	Дата
Разработал	Высоцкий	К.В.Ис.	12.24		
Н. контр.	Щеголева	12.24			
ГАП	Высоцкий	12.24			
1 этап строительства – корпус 1 (поз. 1)				Стадия	Лист
План 8 этажа				П	9
				Листов	
				ООО "АрхСтудия - В"	

План 9 этажа

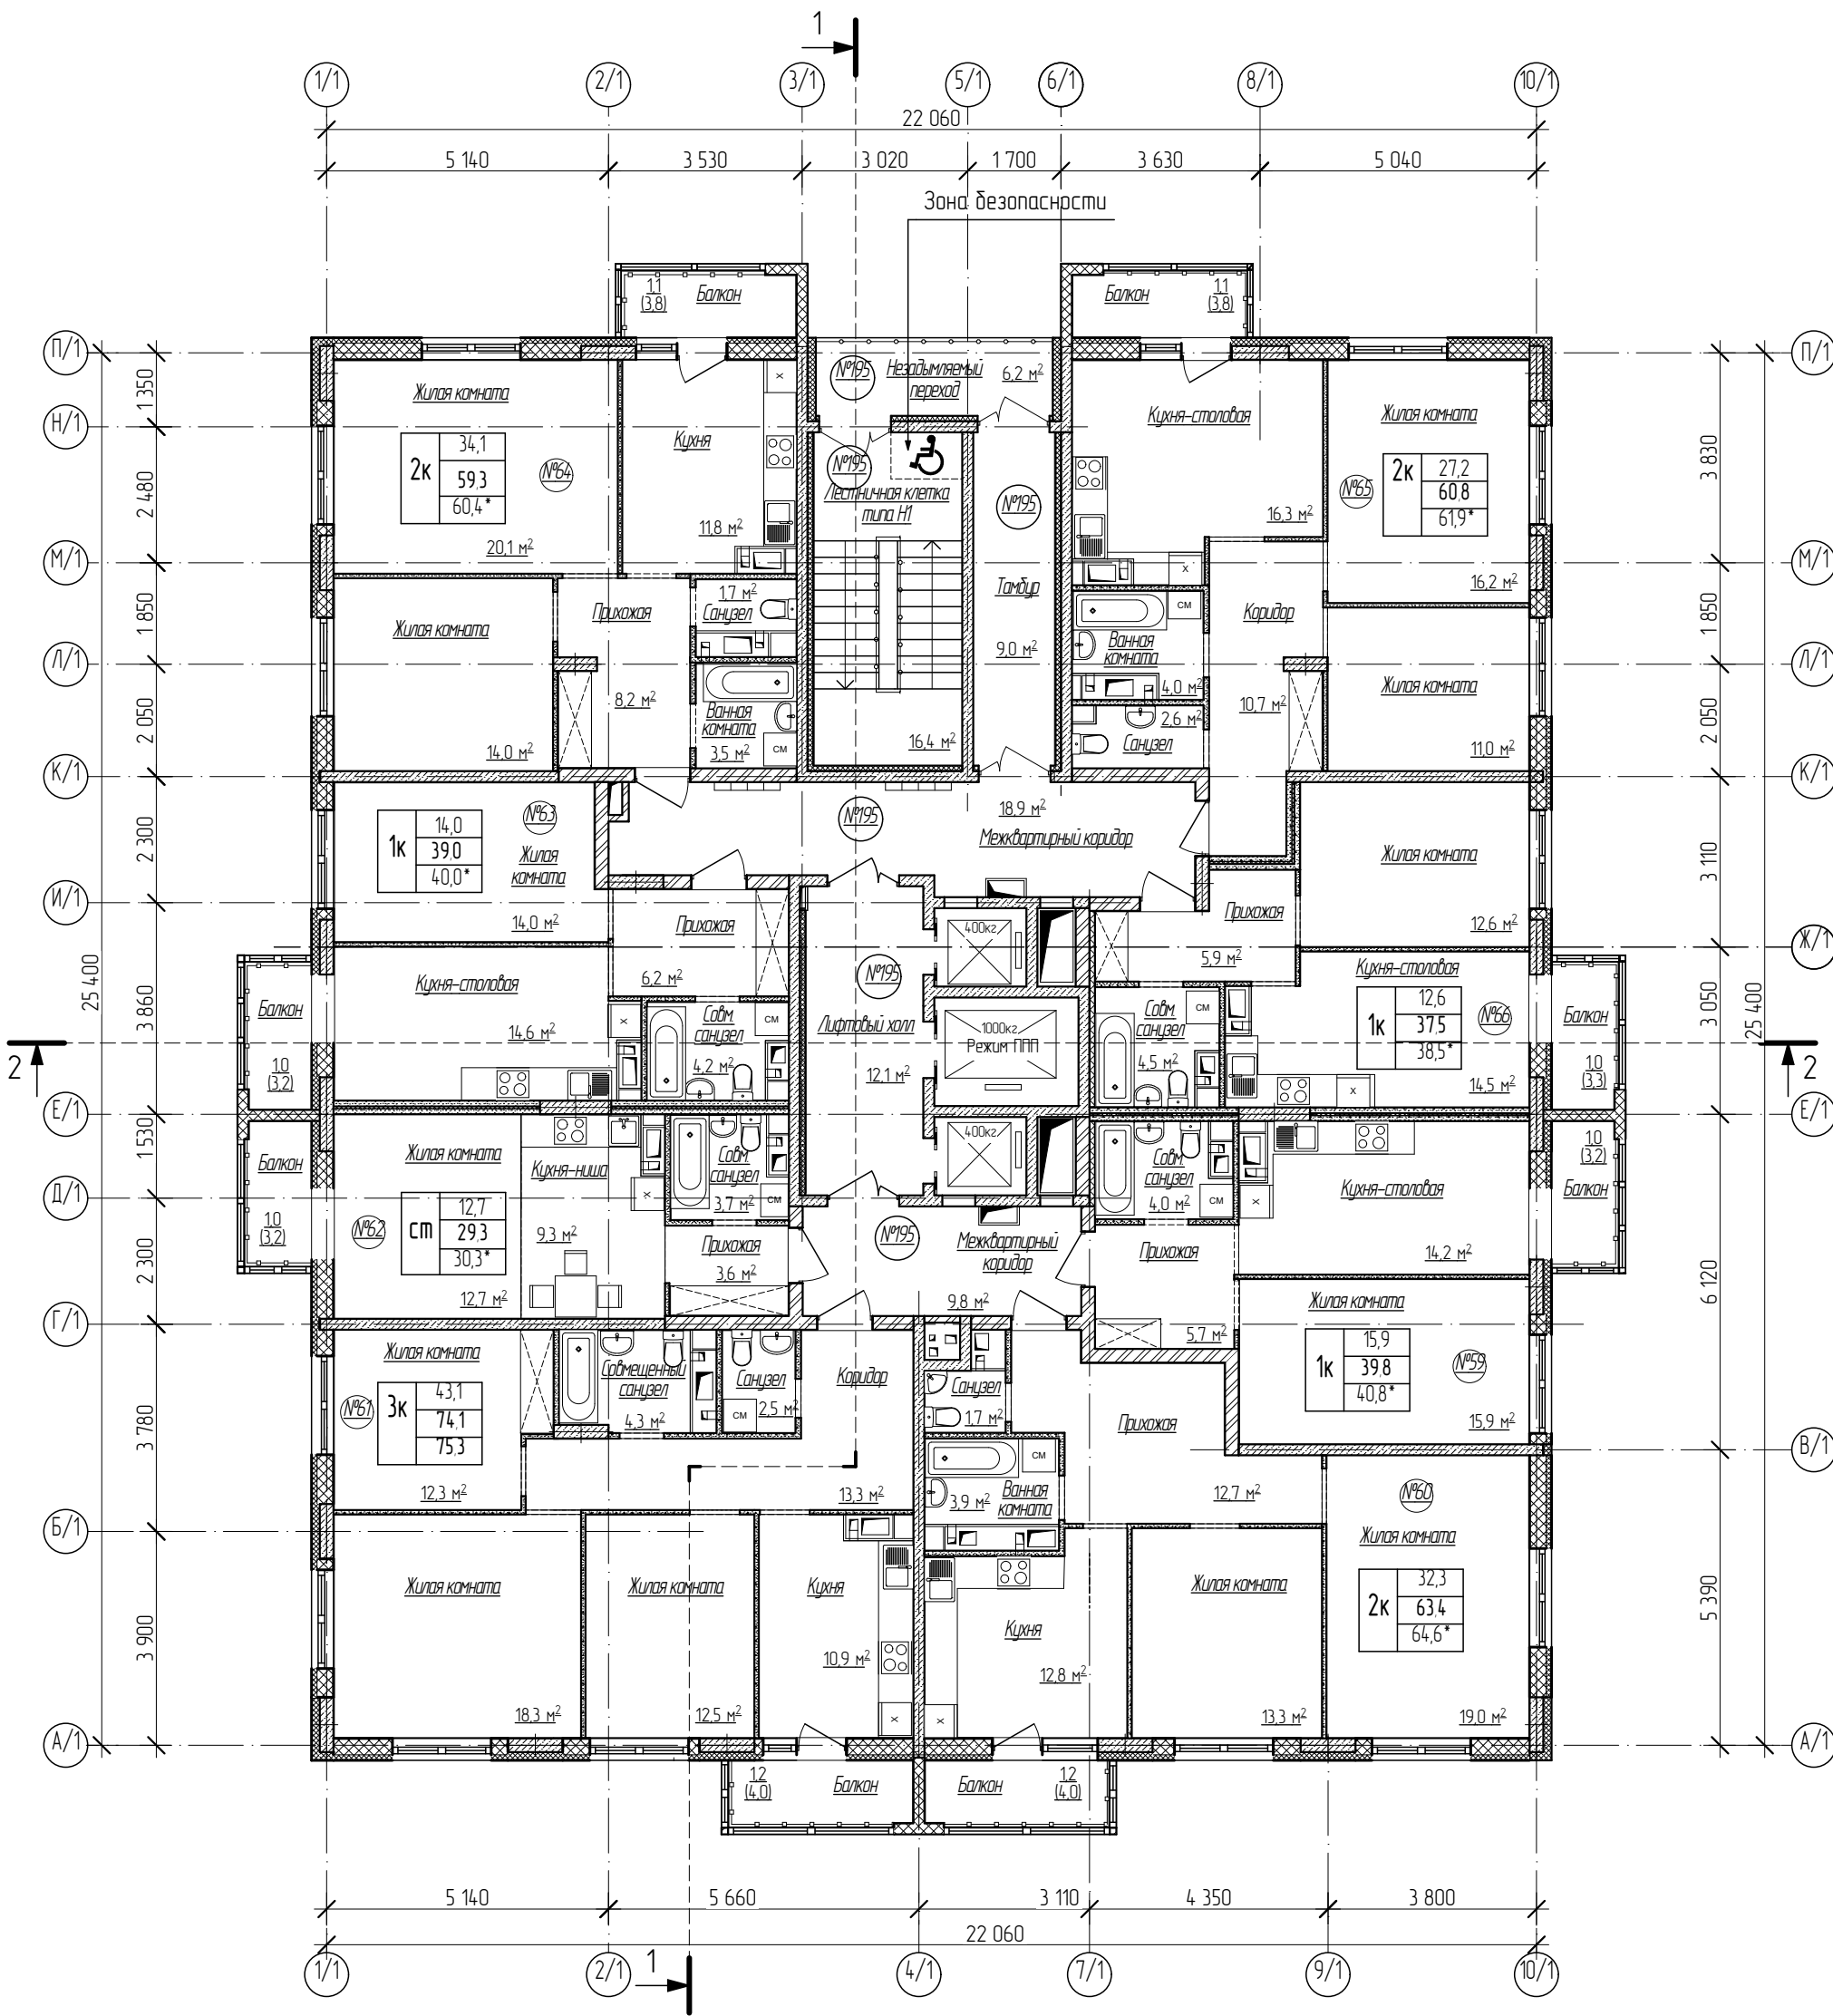

Условные обозначения:


2к	27,2
	61,1
	62,2*

- жилая площадь квартиры
- общая площадь квартиры
- общая приведенная площадь квартиры

Инв.№ подл.	Подп. и дата	Взам.инв.№

20001-1-ПСО					
Комплекс из двух многоквартирных домов поз.1 и поз. 2 со встроенными нежилыми помещениями по ул. 50 лет Н/МК в г. Липецке на земельном участке с кадастровым номером 48:20:0045902:14:38.					
Изм.	Кол.уч.	Лист	№ док.	Подпись	Дата
Разработал	Высоцкий				12.24
Н. контр.	Щеголева				12.24
ГАП	Высоцкий				12.24
1 этап строительства – корпус 1 (поз. 1)				Стадия	Лист
План 9 этажа				П	10
Листов				ООО "АрхСтудия - В"	

План 10 этажа

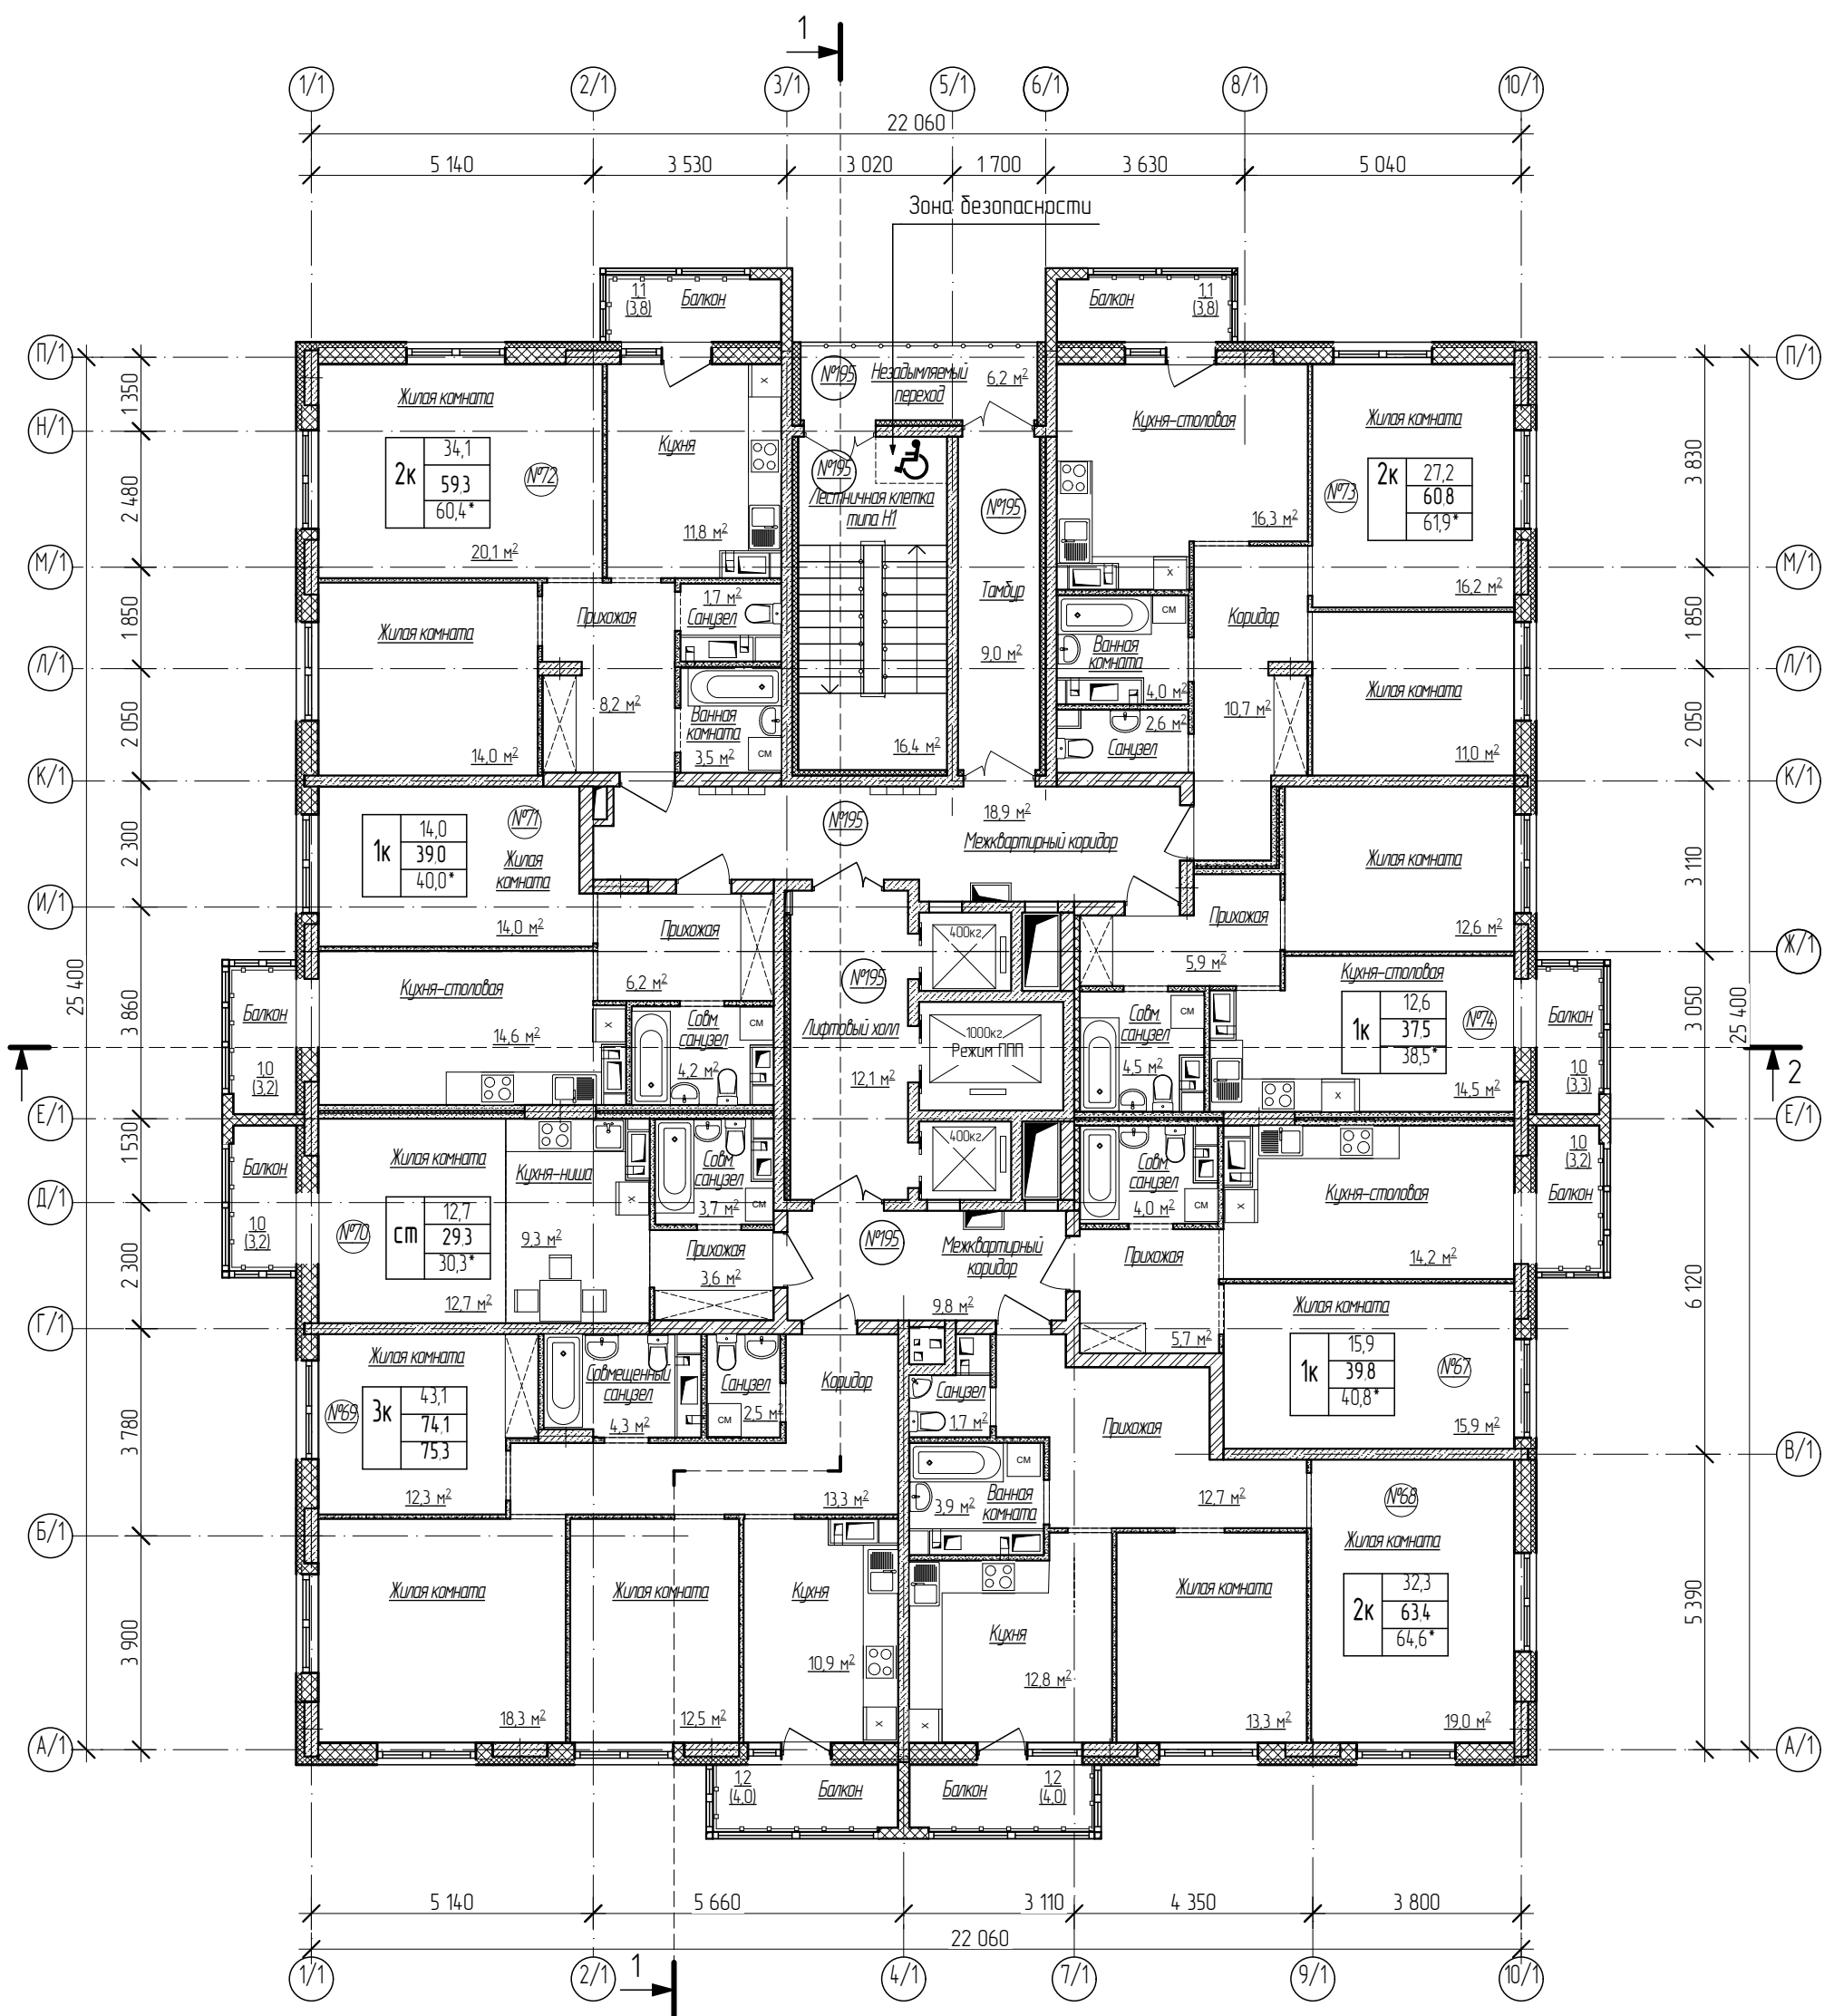

Условные обозначения:


2к	27,2
	61,1
	62,2*

- жилая площадь квартиры
- общая площадь квартиры
- общая приведенная площадь квартиры

Инв.№ подл.	Подп. и дата	Взам.инв.№

20001-1-ПСО					
Комплекс из двух многоквартирных домов поз.1 и поз. 2 со встроенными нежилыми помещениями по ул. 50 лет Н/МК в г. Липецке на земельном участке с кадастровым номером 48:20:0045902:14:38.					
Изм.	Кол.уч.	Лист	№ док.	Подпись	Дата
Разработал	Высоцкий				12.24
Н. контр.	Щеголева				12.24
ГАП	Высоцкий				12.24
1 этап строительства – корпус 1 (поз. 1)				Стадия	Лист
План 10 этажа				П	11
Листов				ООО "АрхСтудия - В"	

План 11 этажа

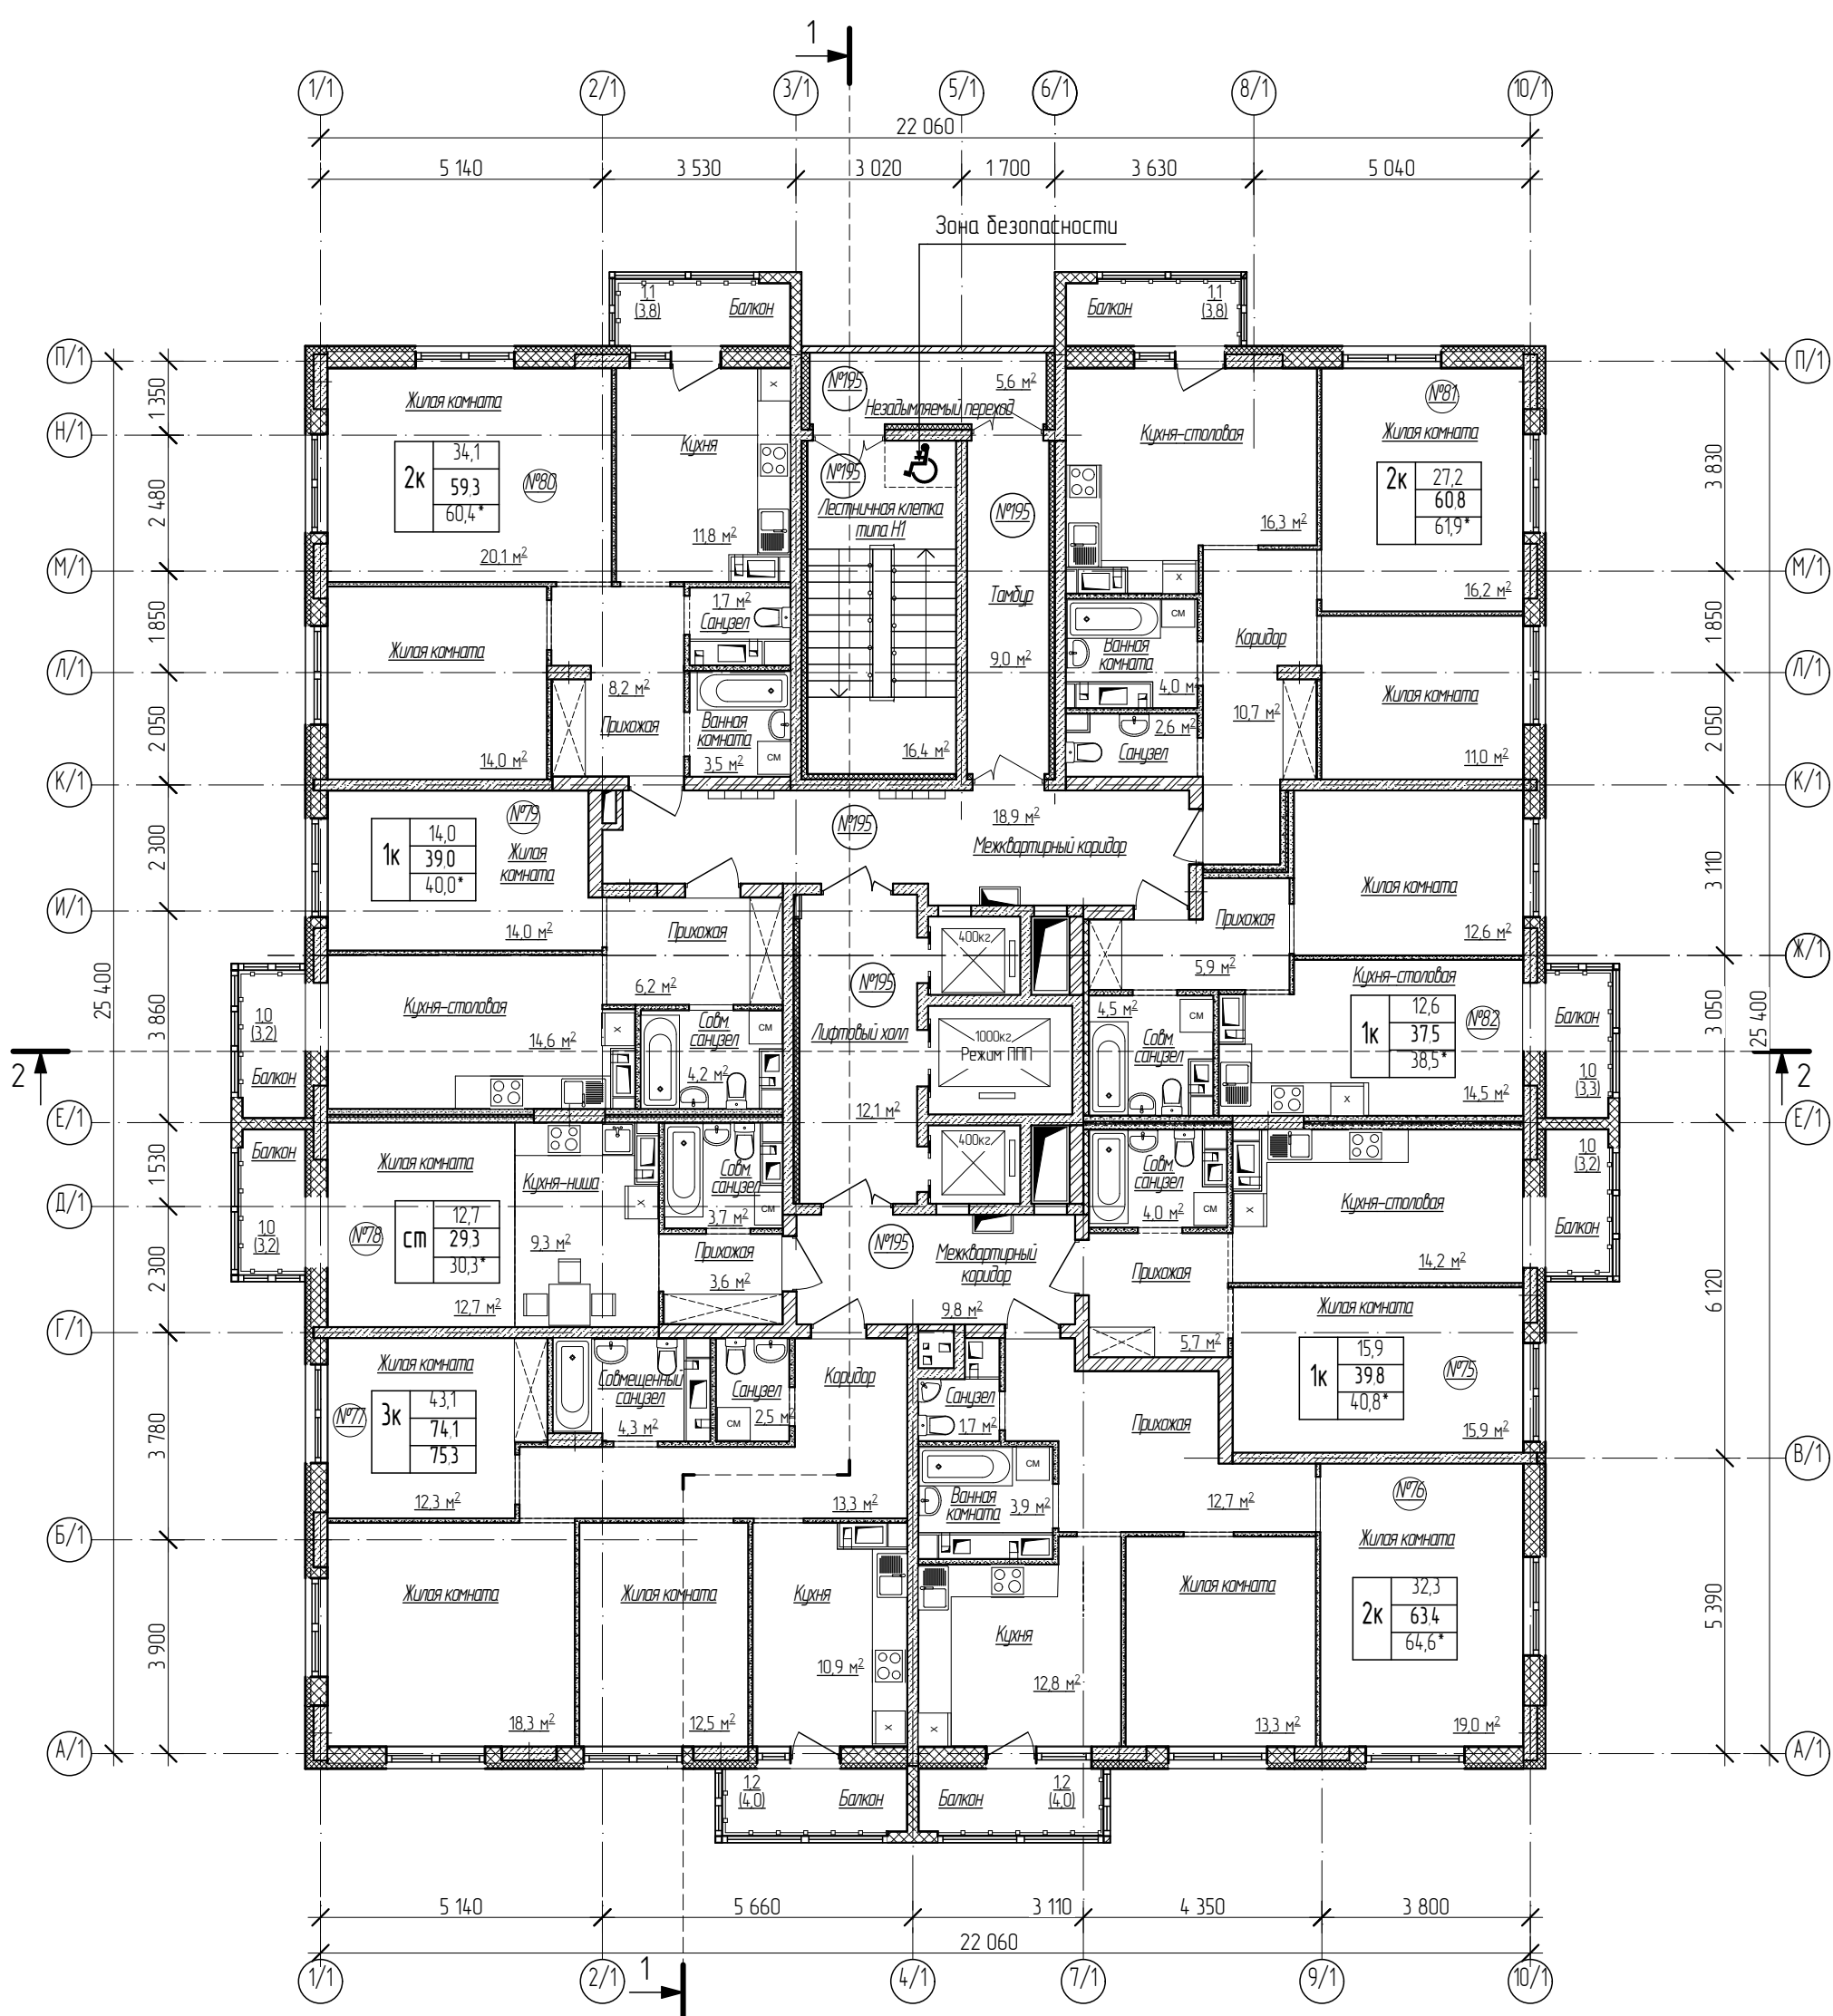


Условные обозначения:

2к	27,2	-жилая площадь квартиры
	61,1	- общая площадь квартиры
	62,2*	- общая приведенная площадь квартиры

Инв.№ подл.	Подп. и дата	Взам.инв.№

20001-1-ПСО					
Комплекс из двух многоквартирных домов поз.1 и поз. 2 со встроенными нежилыми помещениями по ул. 50 лет Н/МК в г. Липецке на земельном участке с кадастровым номером 48:20:0045902:14:38.					
Изм.	Кол.уч.	Лист	№ док.	Подпись	Дата
Разработал	Высоцкий			<i>В.Высоцкий</i>	12.24
Н. контр.	Щеголева			<i>Щеголева</i>	12.24
ГАП	Высоцкий			<i>Высоцкий</i>	12.24
1 этап строительства – корпус 1 (поз. 1)				Стадия	Лист
				П	12
План 11 этажа				ООО "АрхСтудия - В"	

План 12 этажа

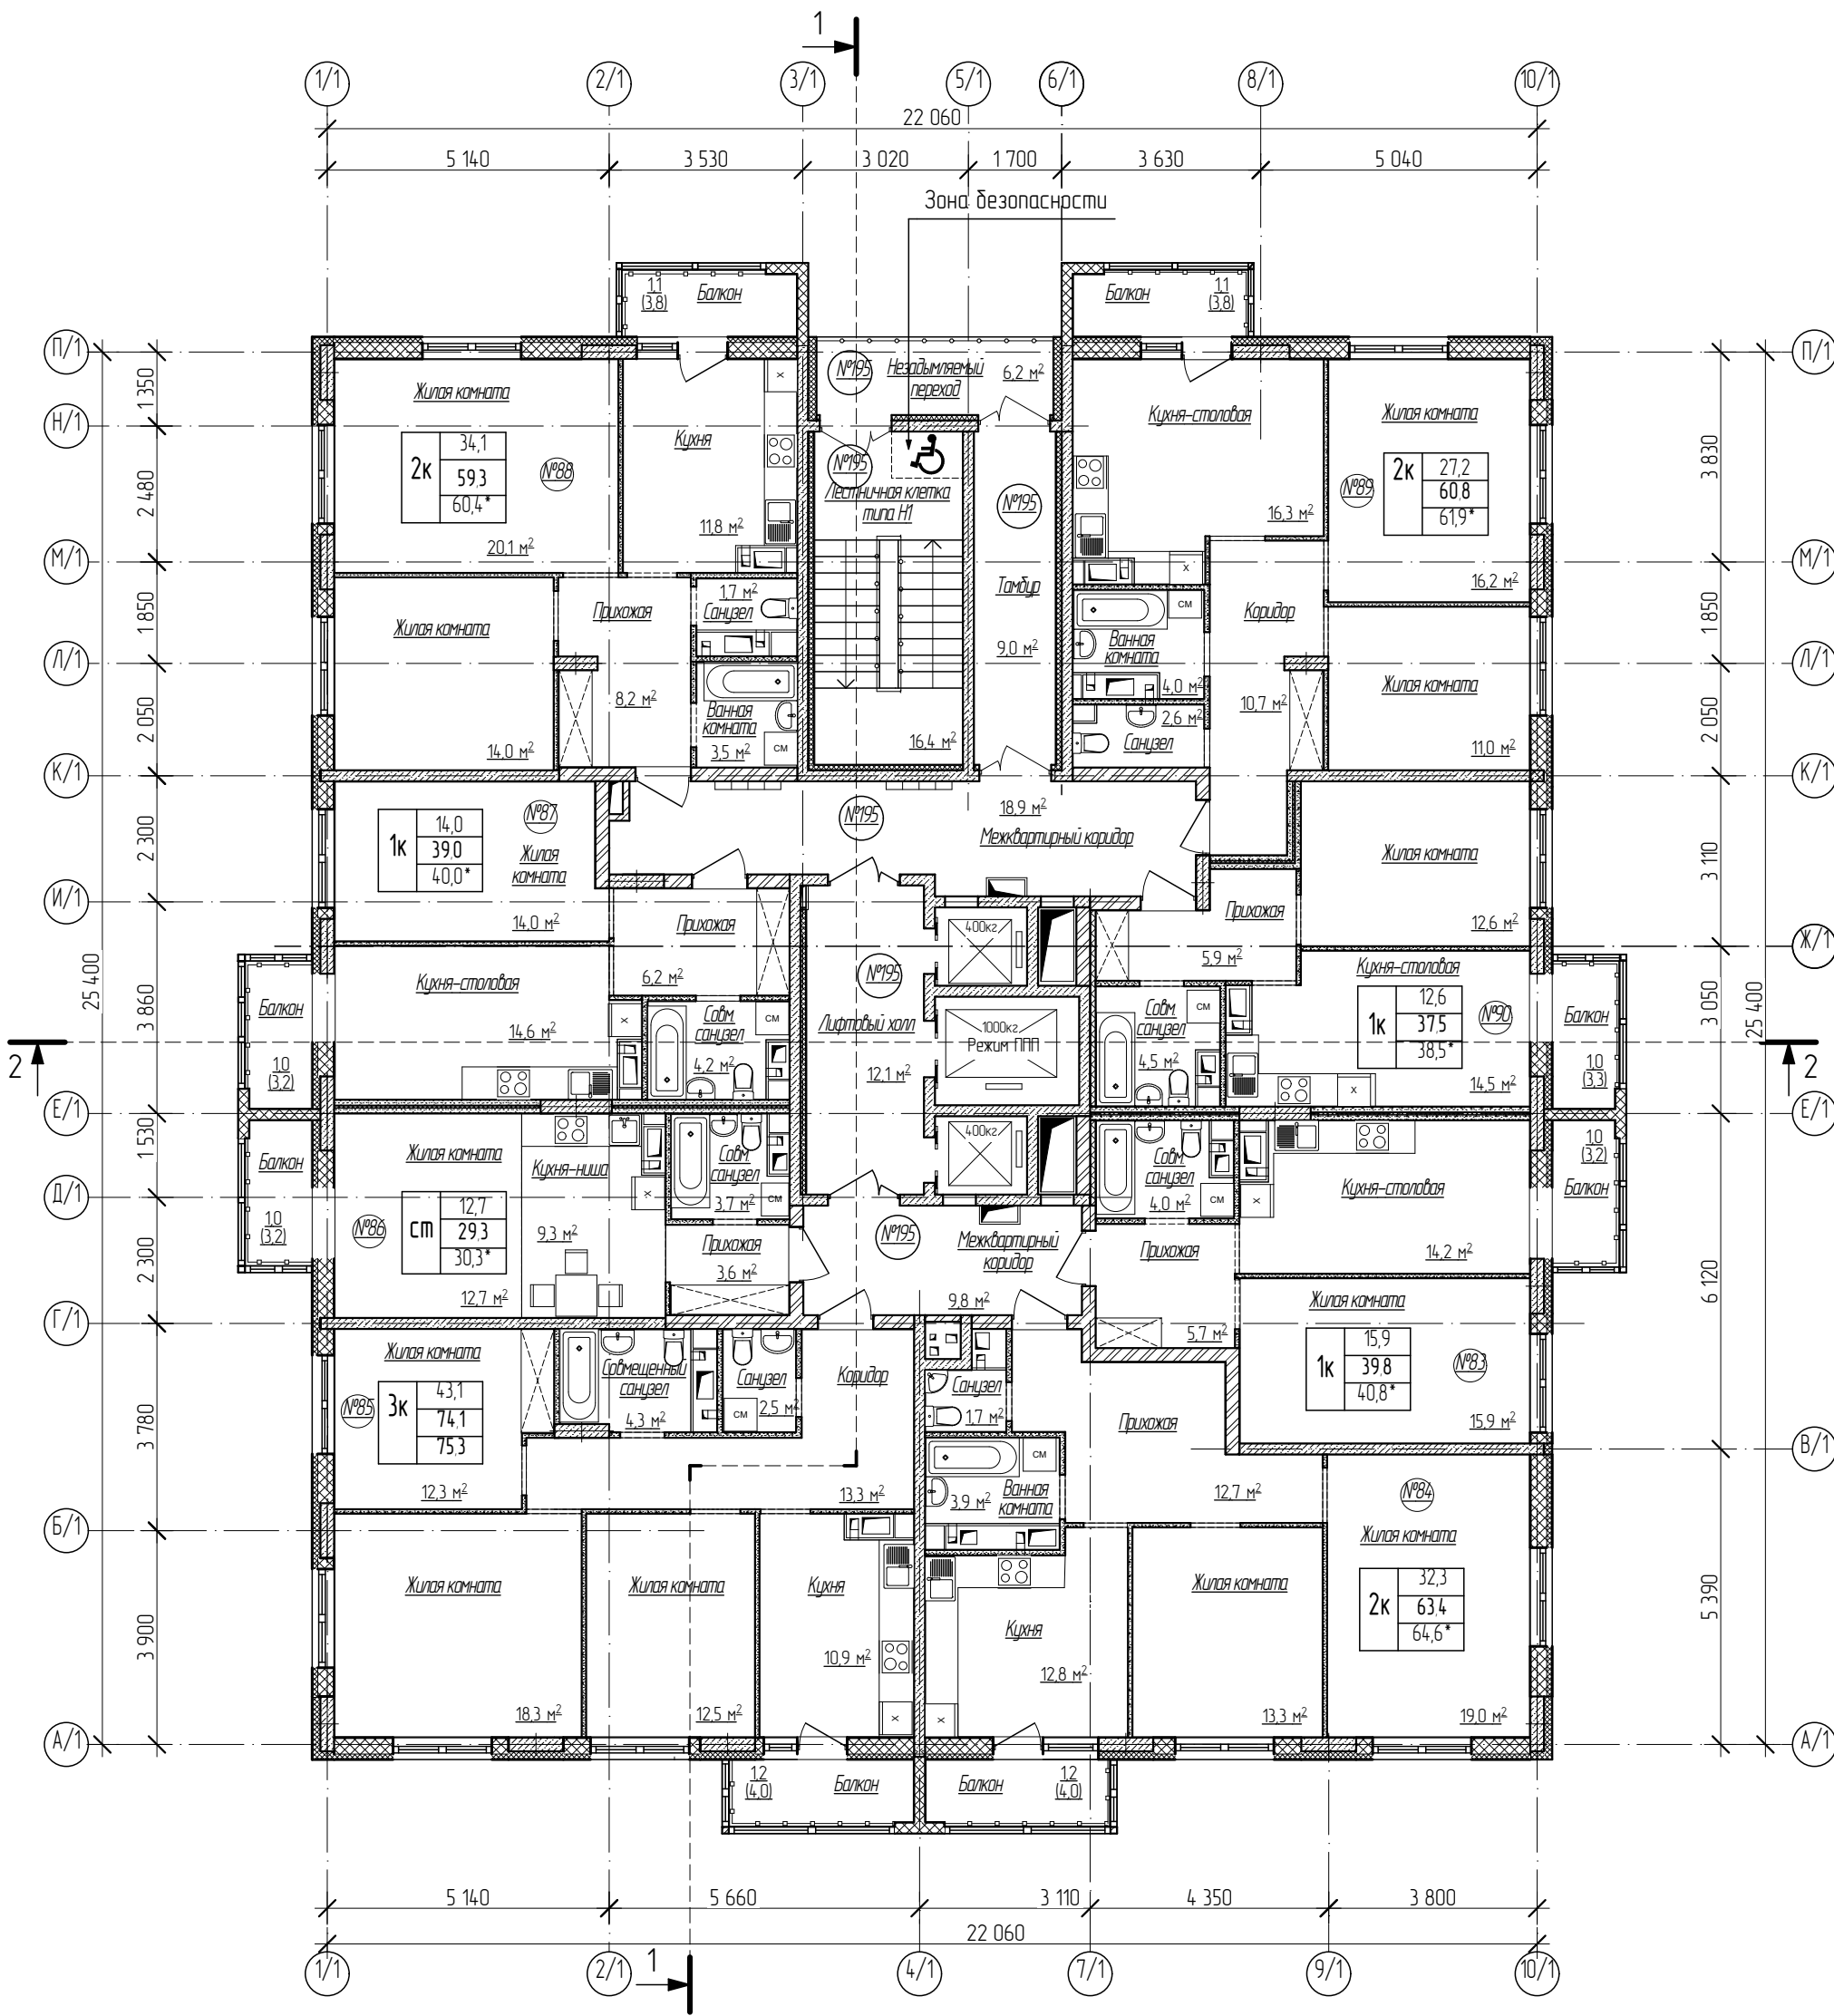

Условные обозначения:


2к	27,2
	61,1
	62,2*

- жилая площадь квартиры
- общая площадь квартиры
- общая приведенная площадь квартиры

Инв.№ подл.	Подп. и дата	Взам.инв.№

20001-1-ПСО					
Комплекс из двух многоквартирных домов поз.1 и поз. 2 со встроенными нежилыми помещениями по ул. 50 лет Н/МК в г. Липецке на земельном участке с кадастровым номером 48:20:0045902:14:38.					
Изм.	Кол.уч.	Лист	№ док.	Подпись	Дата
Разработал	Высоцкий	12.24	1 этап строительства – корпус 1 (поз. 1)		
Н. контр.	Щеголева	12.24	План 12 этажа		
ГАП	Высоцкий	12.24			
Стадия			Лист	Листов	
П			13	ООО "АрхСтудия - В"	

План 13 этажа

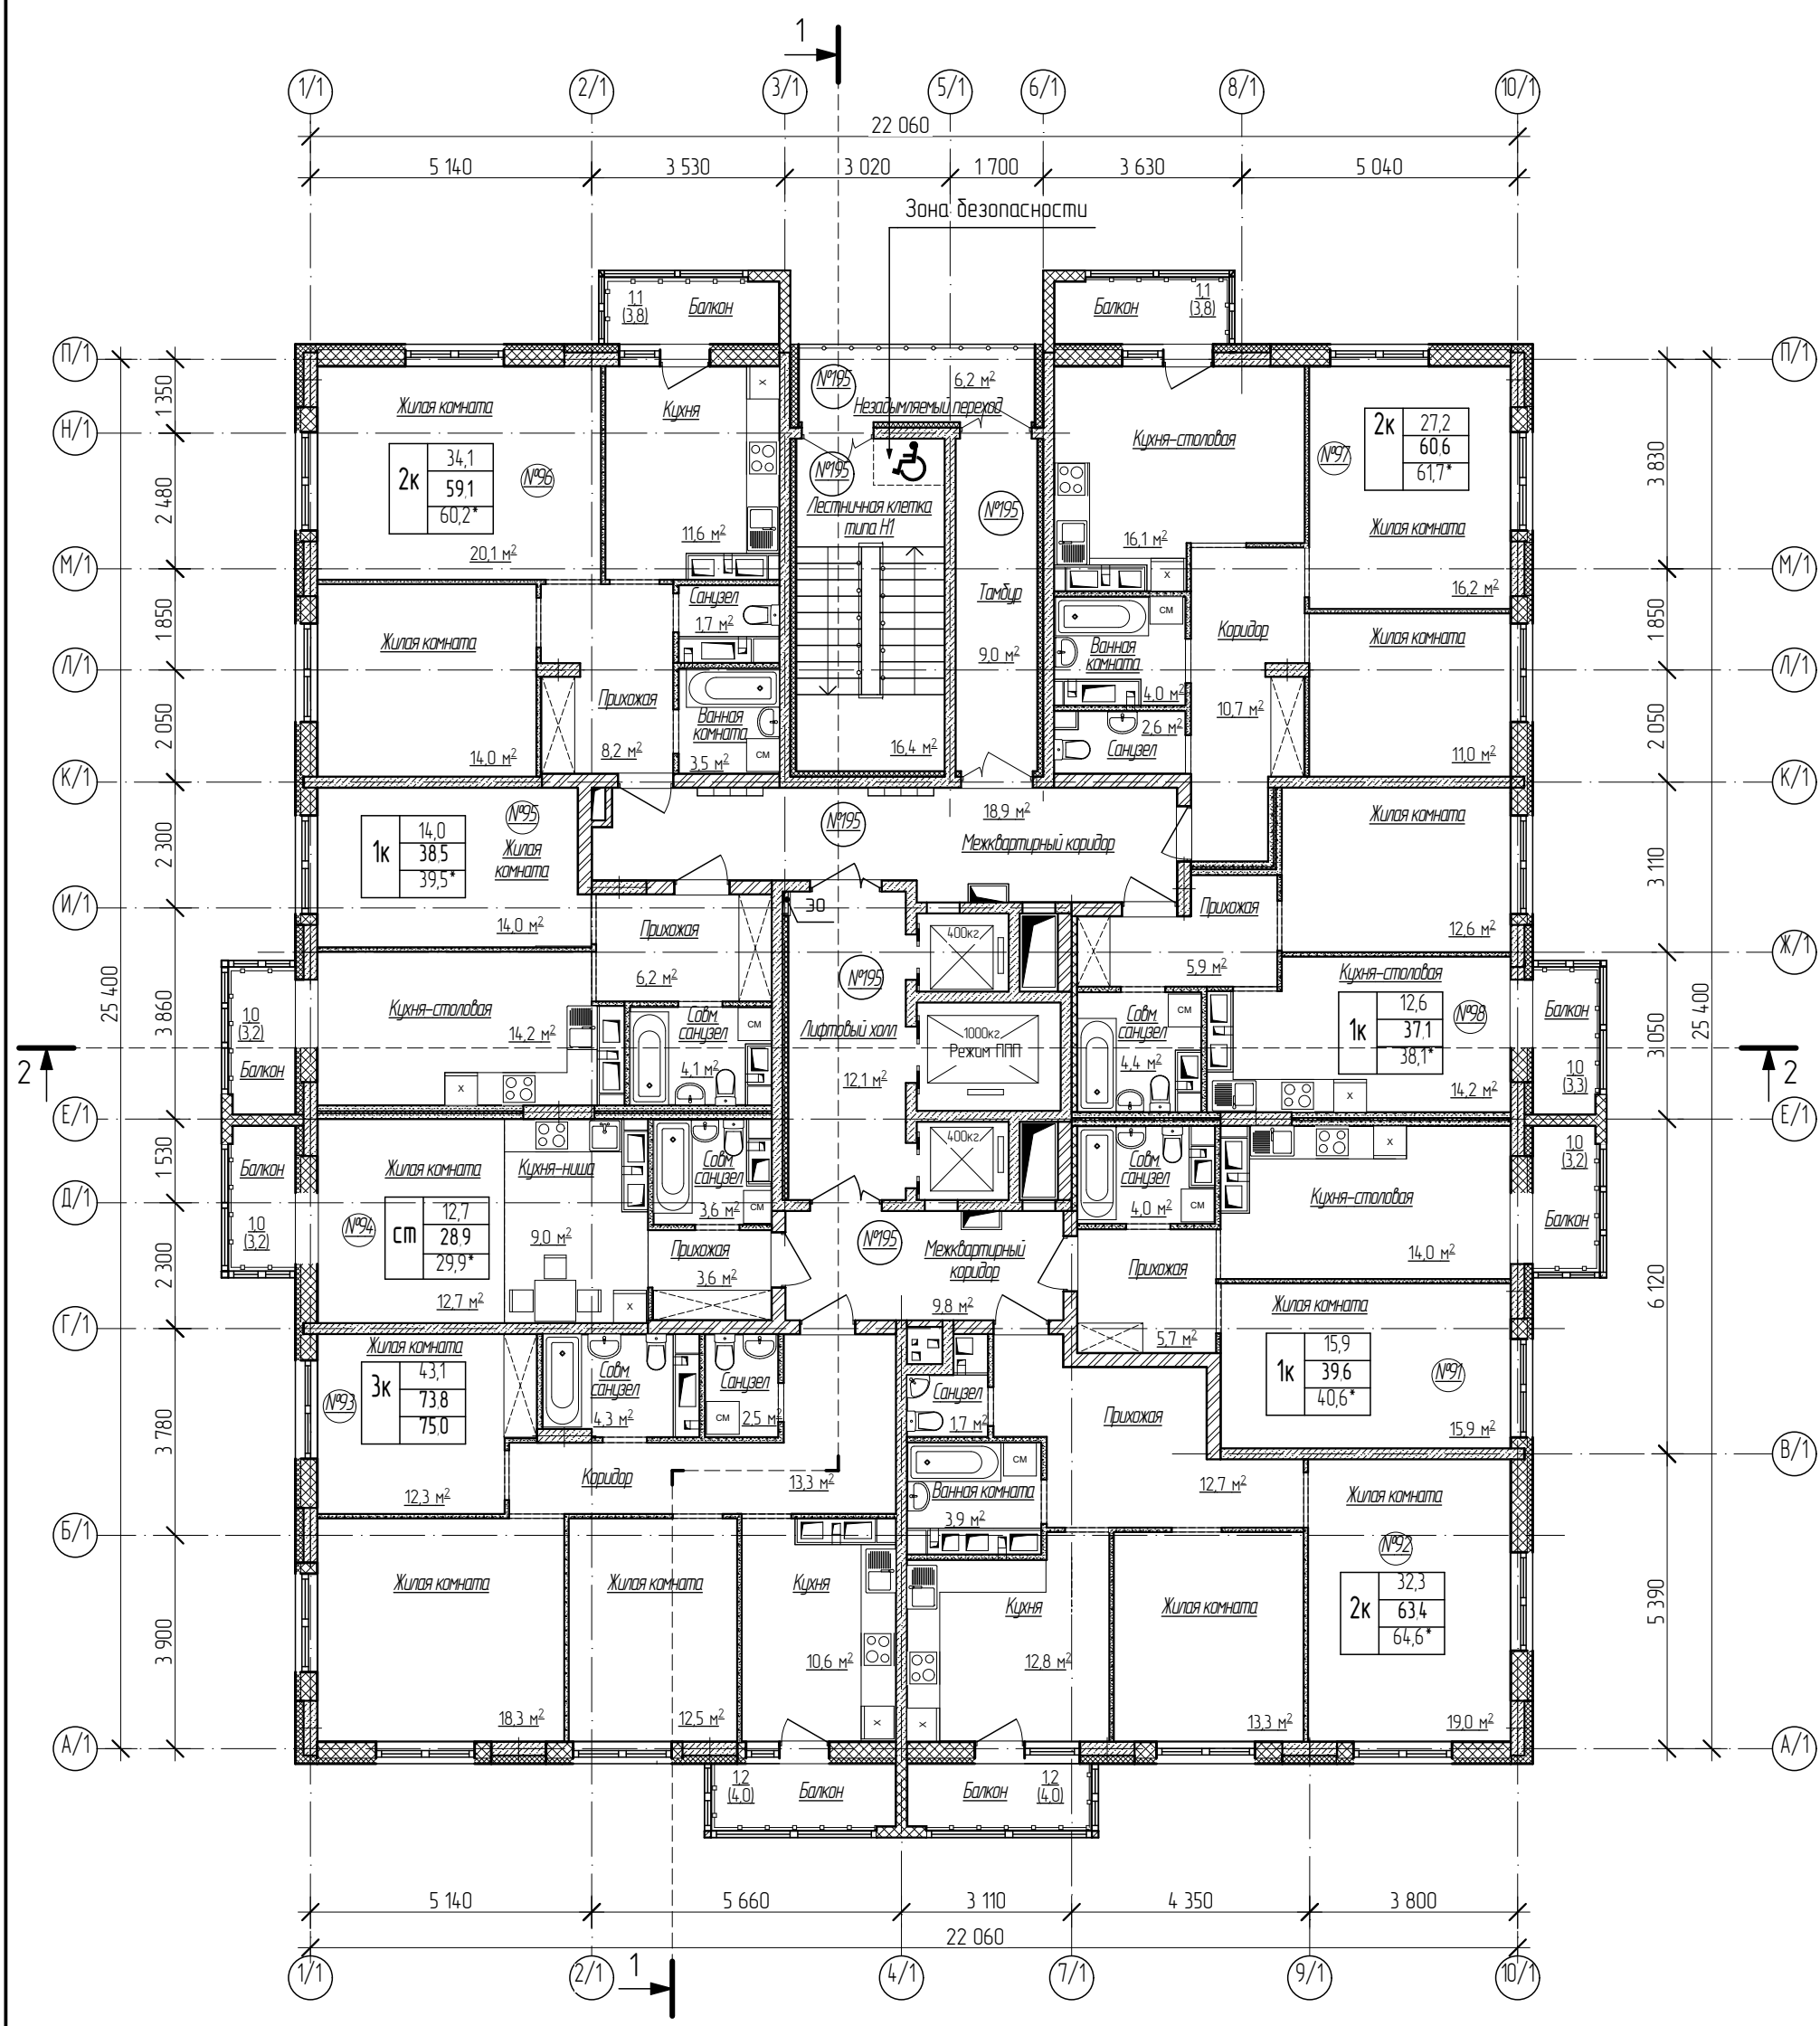

Условные обозначения:


2к	27,2
	61,1
	62,2*

- жилая площадь квартиры
- общая площадь квартиры
- общая приведенная площадь квартиры

Инв.№ подл.	Подп. и дата	Взам.инв.№

20001-1-ПСО					
Комплекс из двух многоквартирных домов поз.1 и поз. 2 со встроенными нежилыми помещениями по ул. 50 лет Н/МК в г. Липецке на земельном участке с кадастровым номером 48:20:0045902:14:38.					
Изм.	Кол.уч.	Лист	№ док.	Подпись	Дата
Разработал	Высоцкий	К.В.Ис	12.24		
Н. контр.	Щеголева	12.24			
ГАП	Высоцкий	12.24			
1 этап строительства – корпус 1 (поз. 1)				Стадия	Лист
План 13 этажа				П	14
				Листов	
				ООО "АрхСтудия - В"	

План 14 этажа

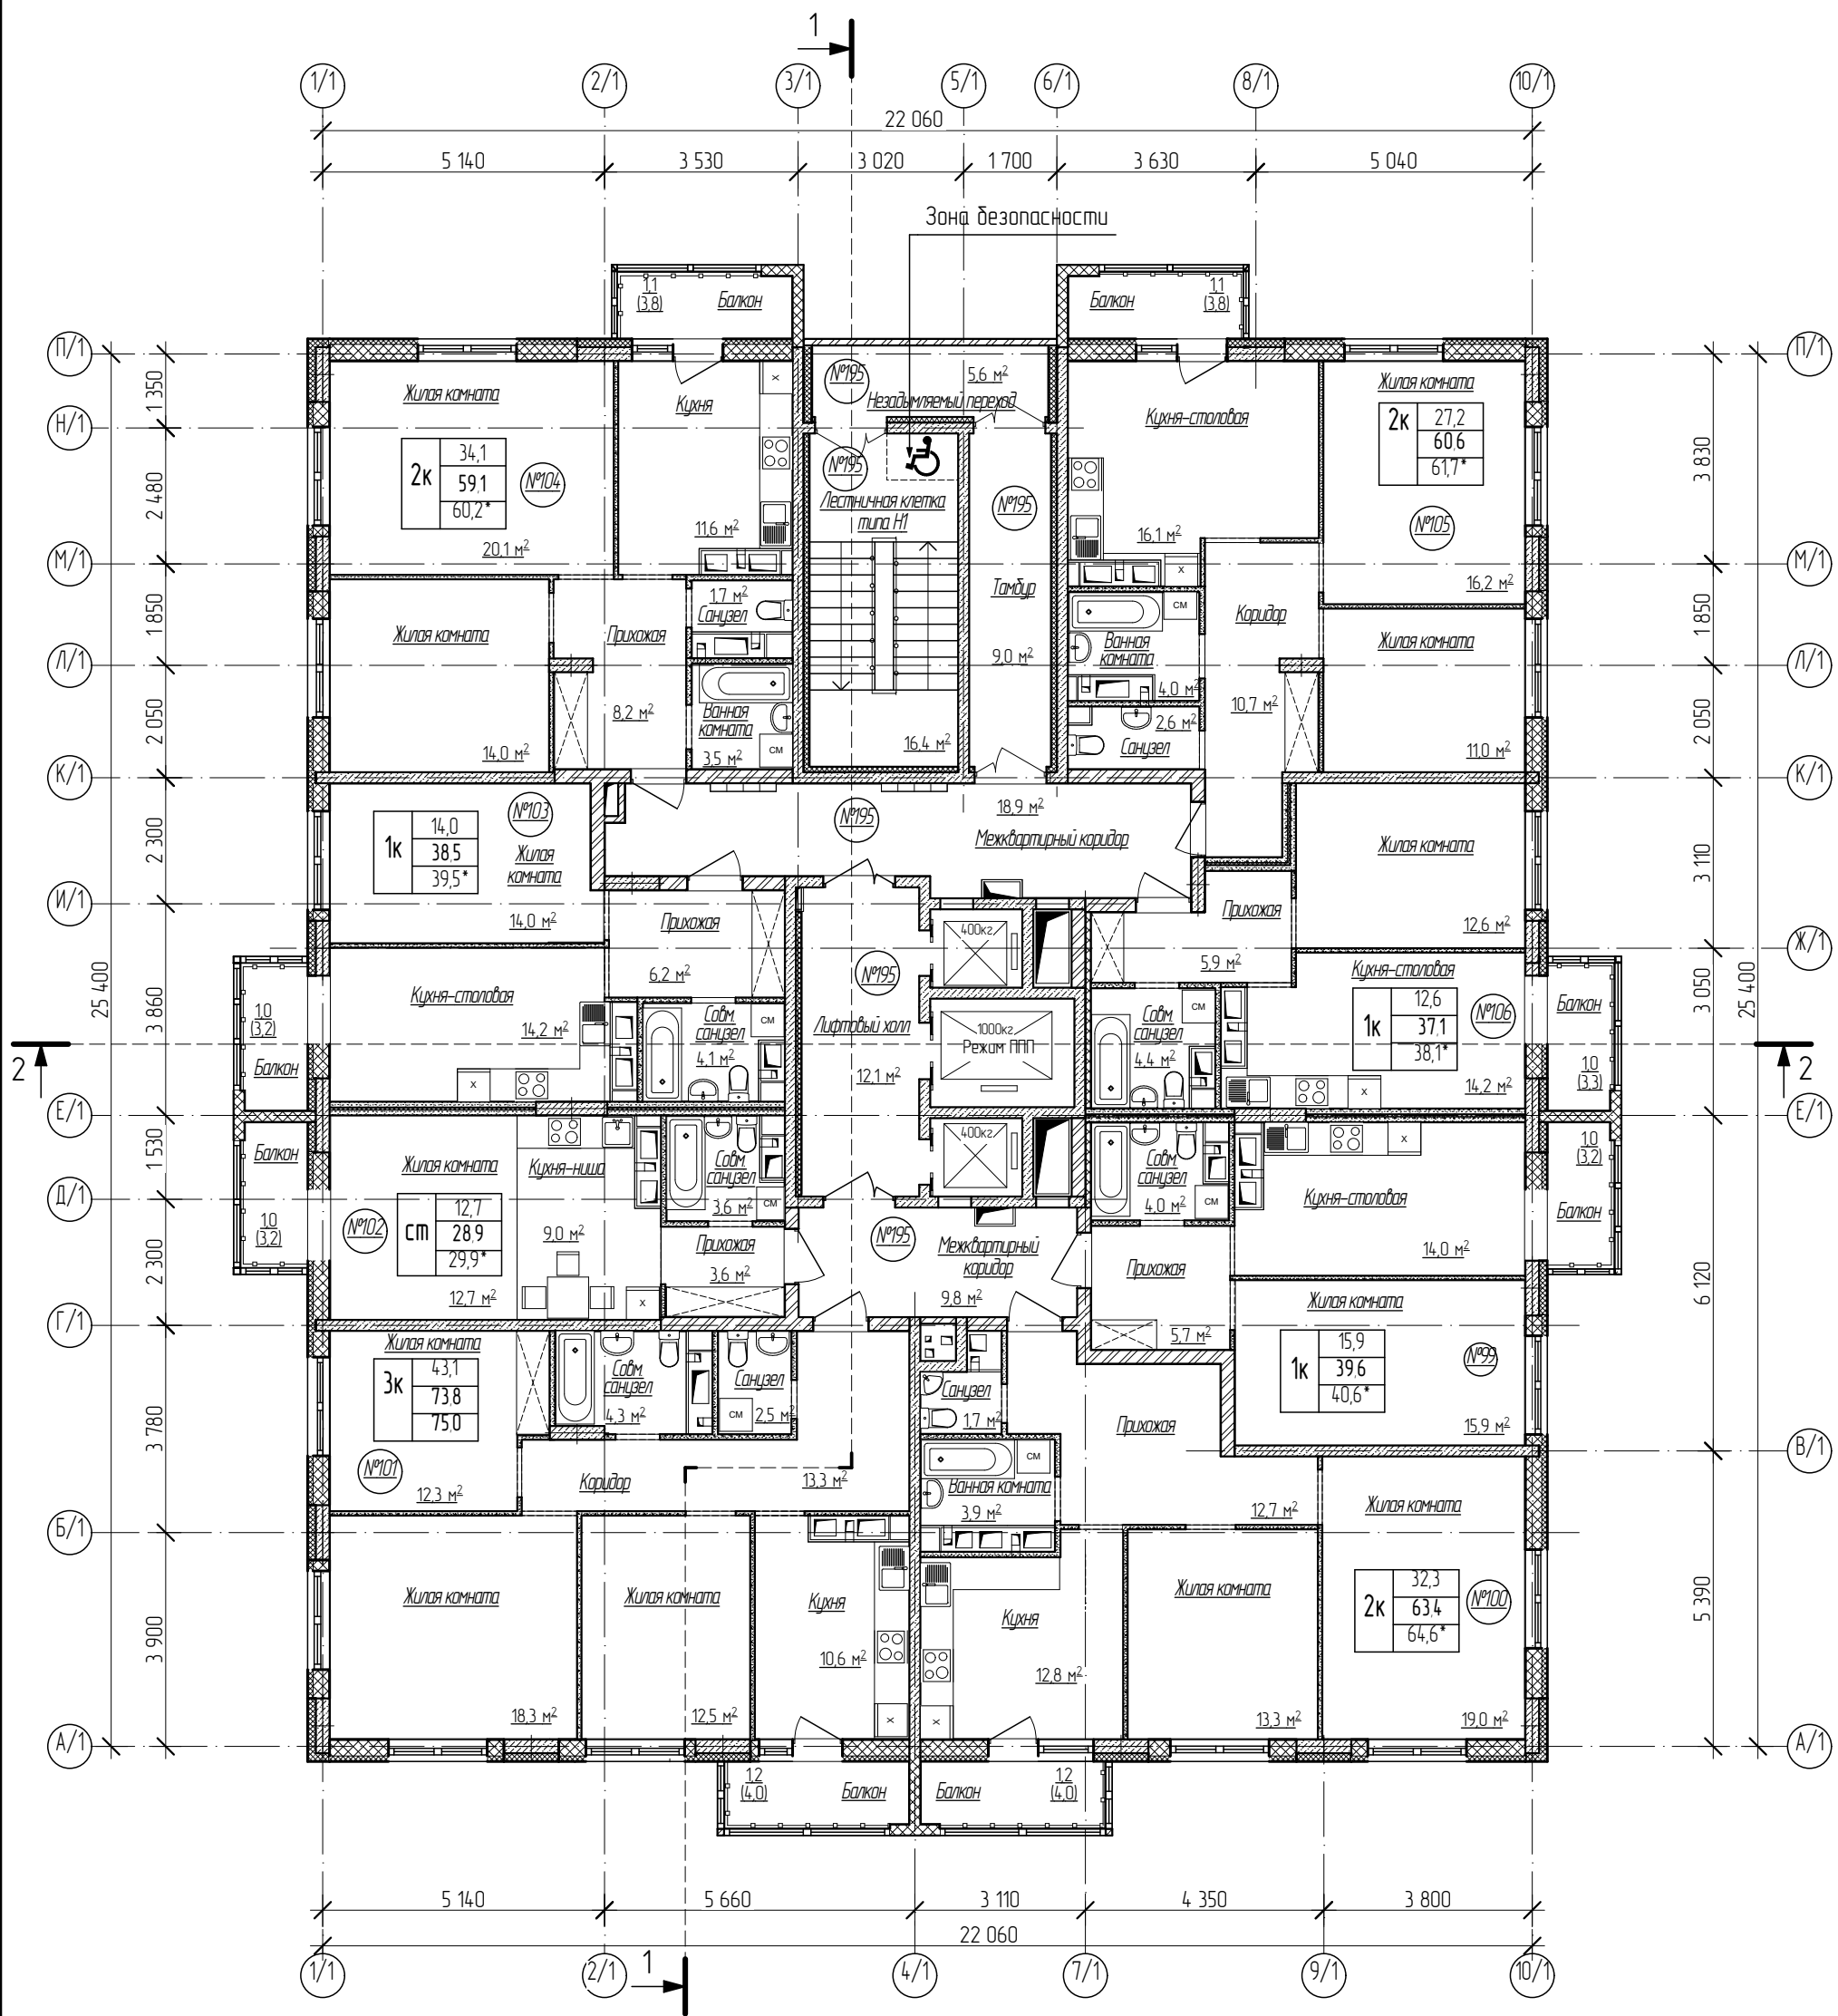


Условные обозначения:

2к	27,2	-жилая площадь квартиры
	61,1	
	62,2*	
		- общая площадь квартиры
		- общая приведенная площадь квартиры

Инв.№ подл.	Подп. и дата	Взам.инв.№

						20001-1-ПСО		
						Комплекс из двух многоквартирных домов поз.1 и поз. 2 со встроенными нежилыми помещениями по ул. 50 лет Н/МК в г. Липецке на земельном участке с кадастровым номером 48:20:0045902:14:38.		
Изм.	Кол.уч.	Лист	№ док.	Подпись	Дата	1 этап строительства – корпус 1 (поз. 1)	Стадия	Лист
Разработал	Высоцкий			<i>В.Высоцкий</i>	12.24		П	15
Н. контр.	Щеголева			<i>Щеголева</i>	12.24	План 14 этажа	ООО "АрхСтудия - В"	
ГАП	Высоцкий			<i>Высоцкий</i>	12.24			

План 15 этажа

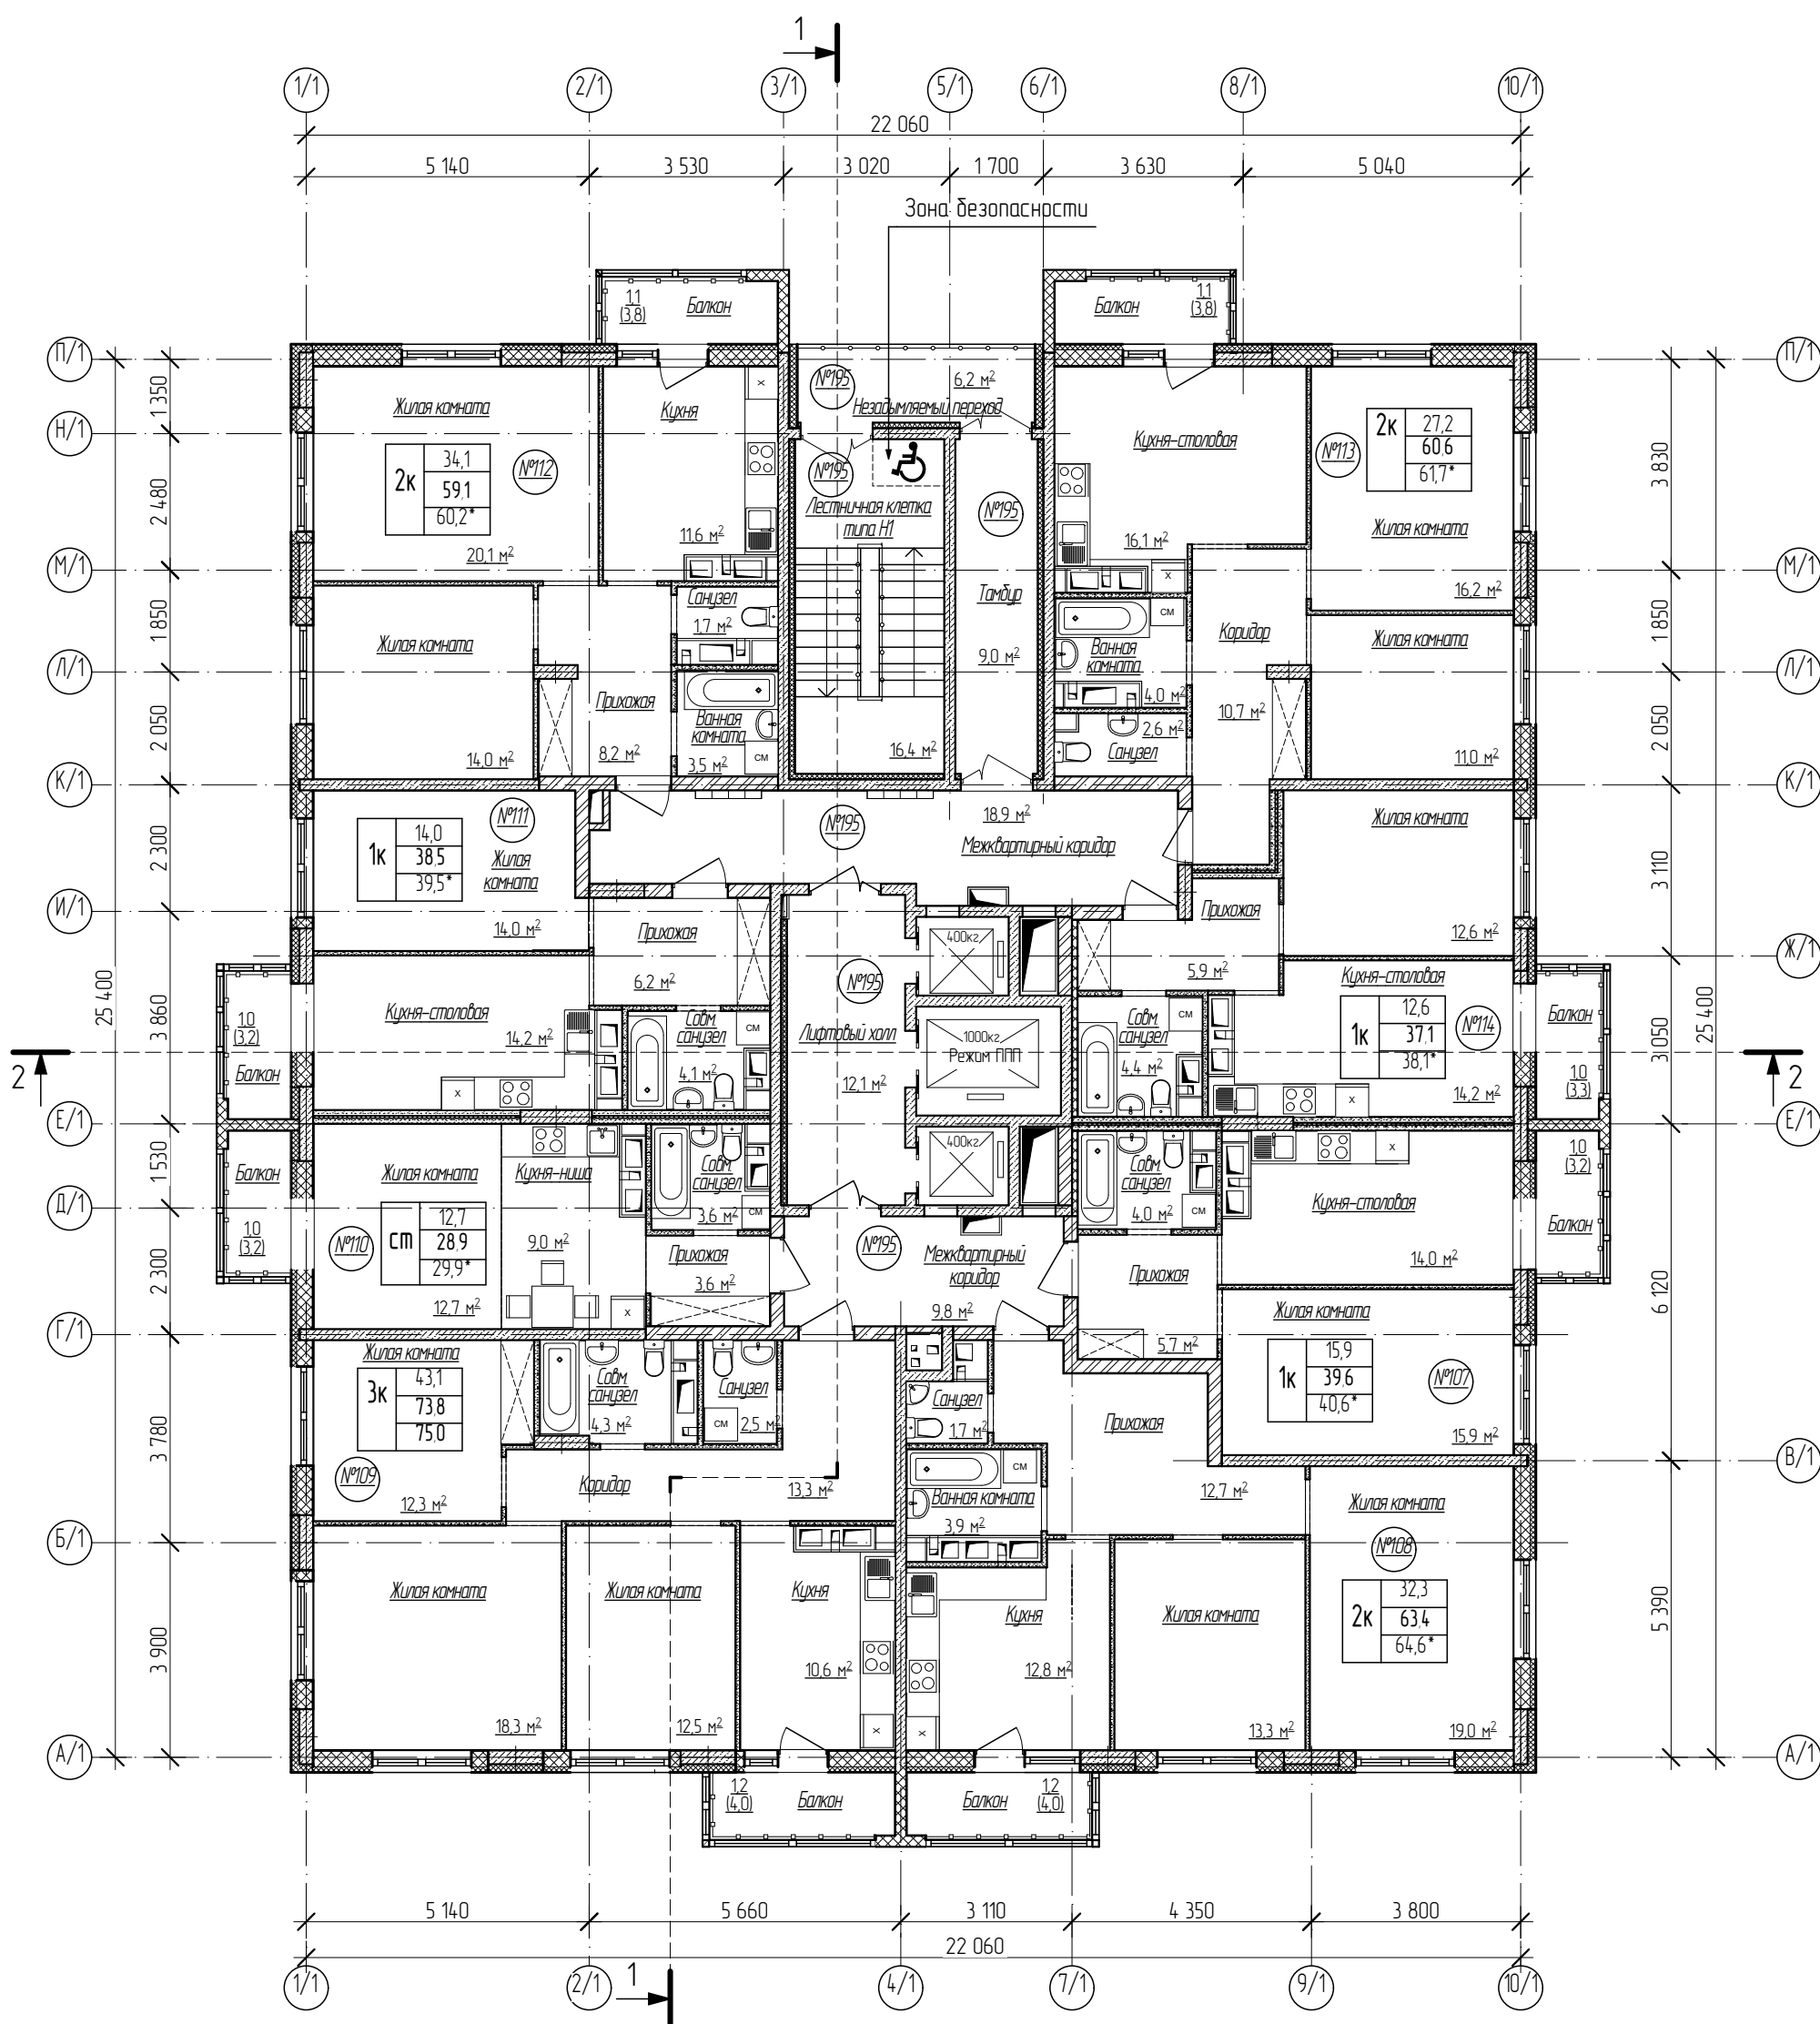

Условные обозначения:


2к	27,2
	61,1
	62,2*

- жилая площадь квартиры
- общая площадь квартиры
- общая приведенная площадь квартиры

Инв.№ подл.	Подп. и дата	Взам.инв.№

20001-1-ПСО					
Комплекс из двух многоквартирных домов поз.1 и поз. 2 со встроенными нежилыми помещениями по ул. 50 лет Н/МК в г. Липецке на земельном участке с кадастровым номером 48:20:0045902:14:38.					
Изм.	Кол.уч.	Лист	№ док.	Подпись	Дата
Разработал	Высоцкий				12.24
Н. контр.	Щеголева				12.24
ГАП	Высоцкий				12.24
1 этап строительства – корпус 1 (поз. 1)				Стадия	Лист
План 15 этажа				П	16
Листов				ООО "АрхСтудия - В"	

План 16 этажа

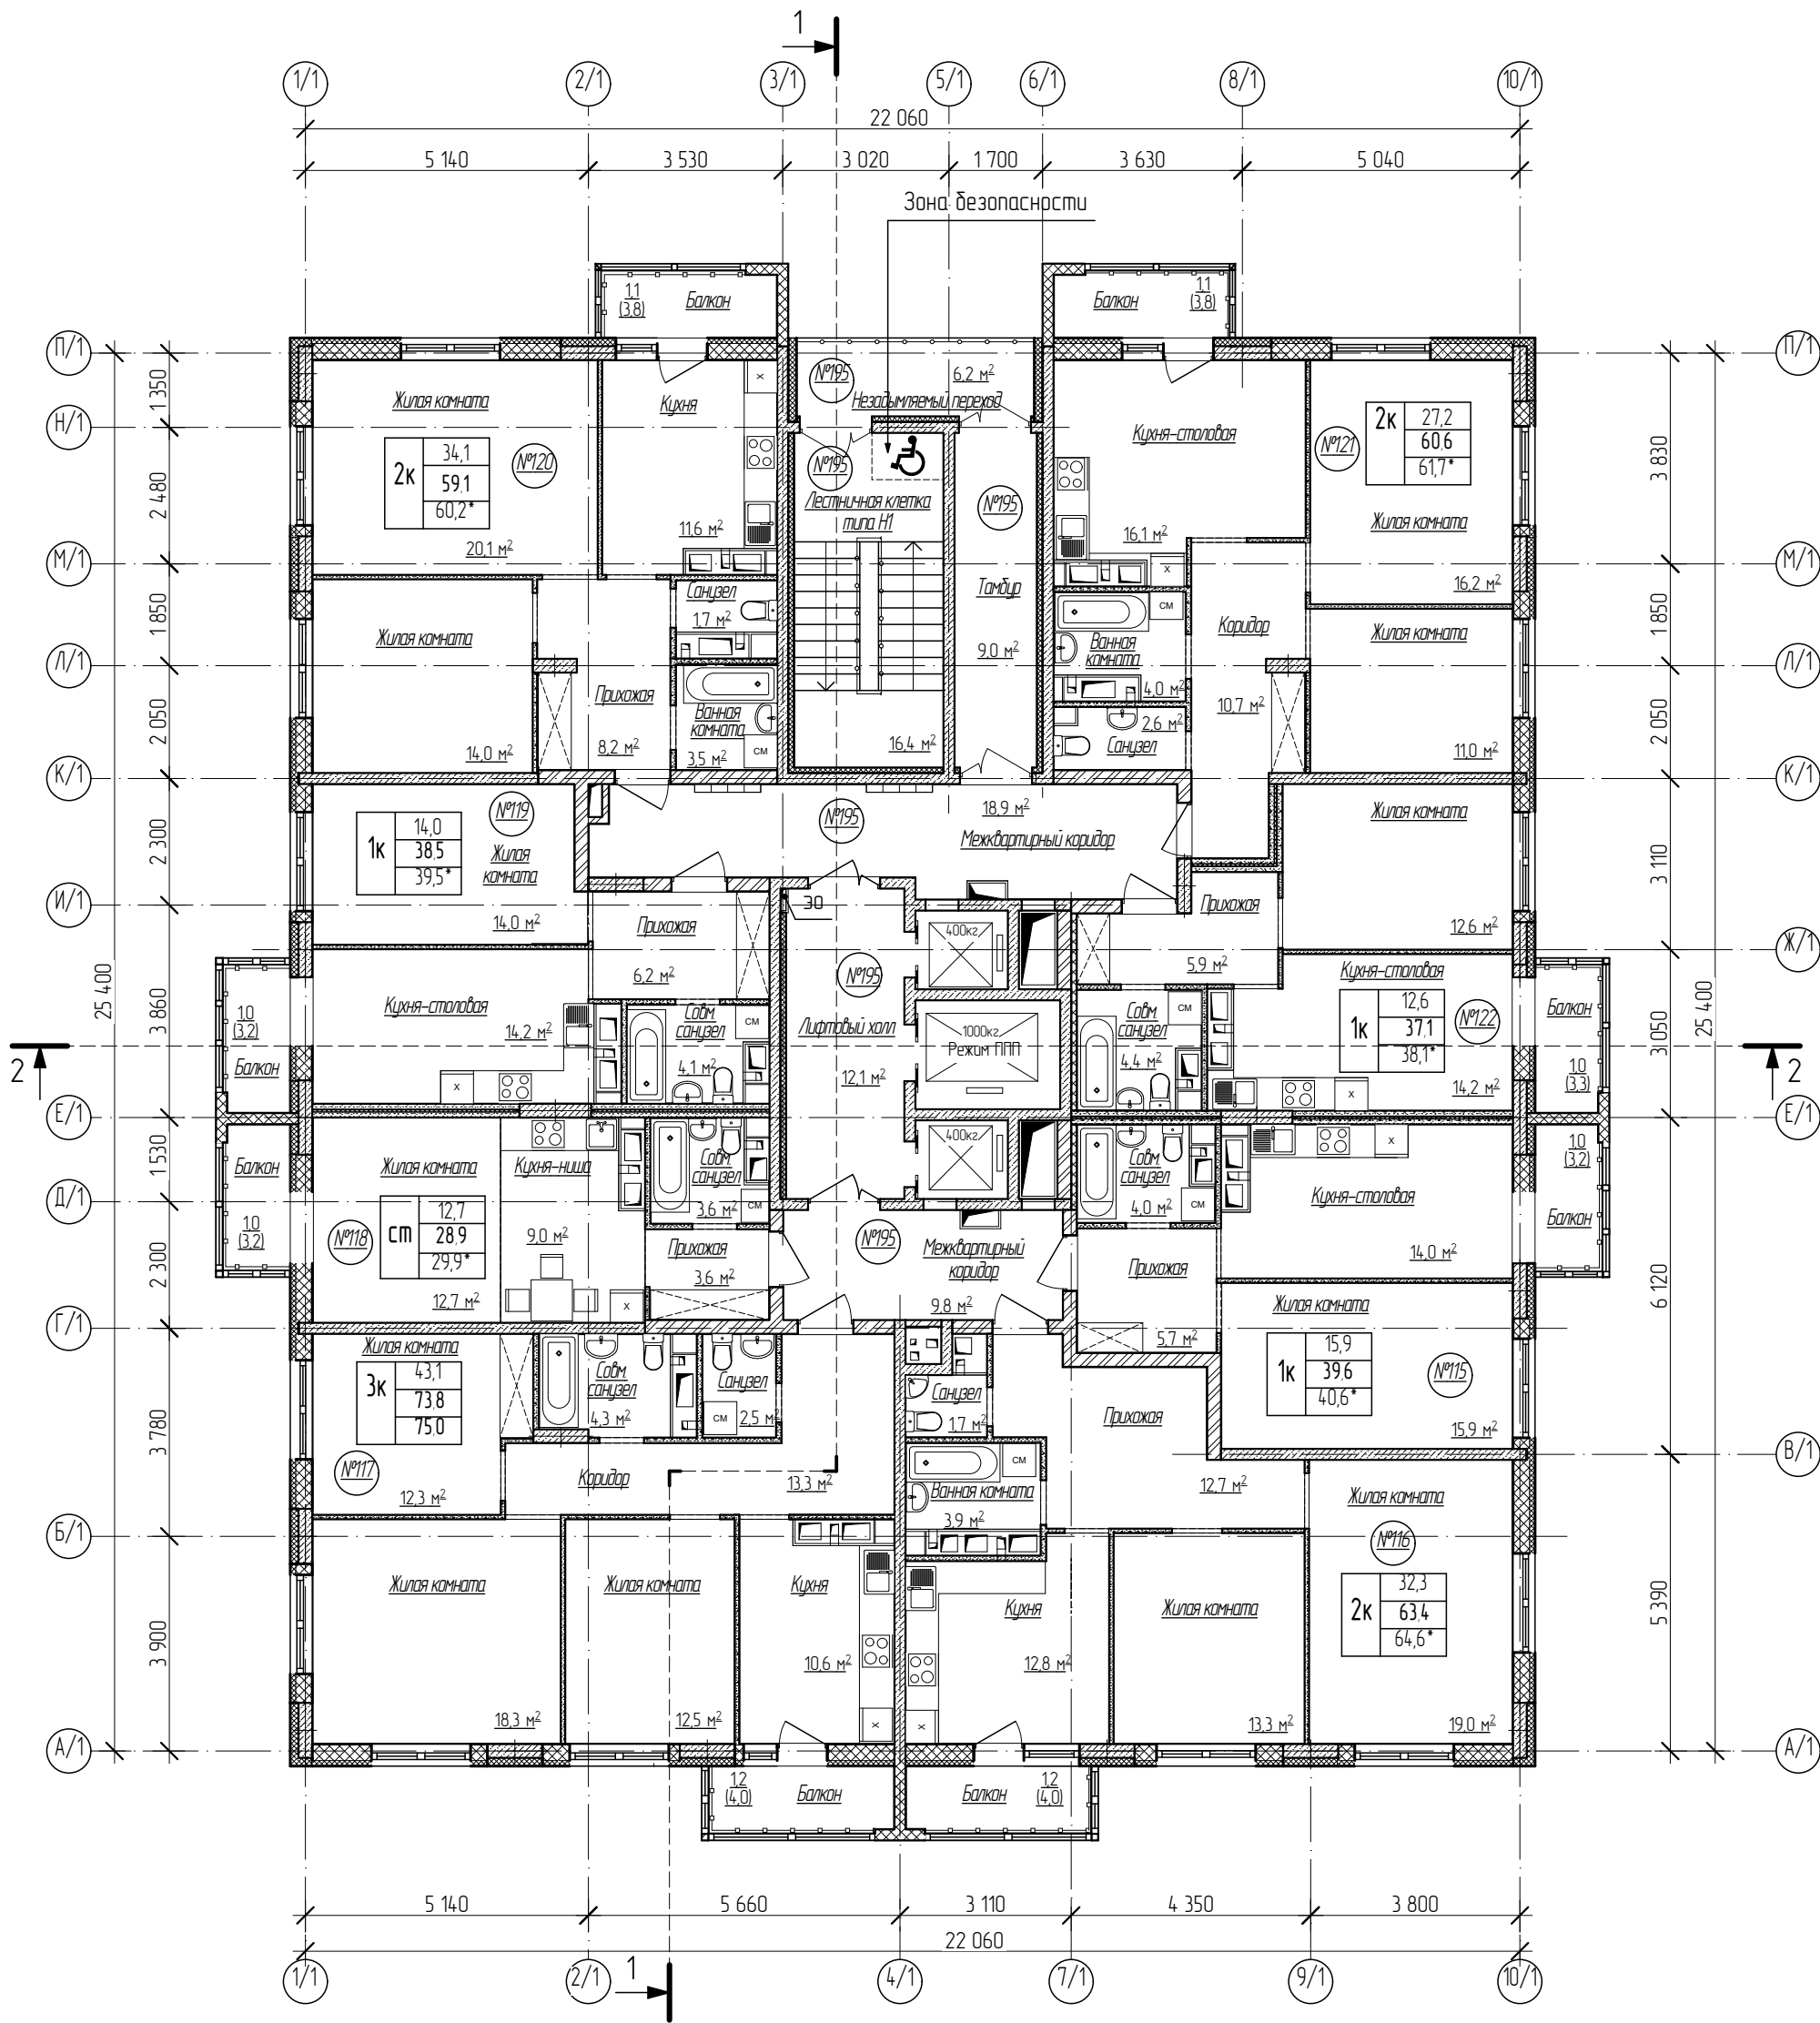

Условные обозначения:


2к	27,2
	61,1
	62,2*

- жилая площадь квартиры
- общая площадь квартиры
- общая приведенная площадь квартиры

Инв.№ подл.	Подп. и дата	Взам.инв.№

20001-1-ПСО					
Комплекс из двух многоквартирных домов поз.1 и поз. 2 со встроенными нежилыми помещениями по ул. 50 лет Н/МК в г. Липецке на земельном участке с кадастровым номером 48:20:0045902:1438.					
Изм.	Кол.уч.	Лист	№ док.	Подпись	Дата
Разработал	Высоцкий	К.В.Ис	12.24		
Н. контр.	Щеголева	12.24			
ГАП	Высоцкий	12.24			
1 этап строительства – корпус 1 (поз. 1)				Стадия	Лист
				П	17
План 16 этажа				ООО "АрхСтудия - В"	

План 17 этажа

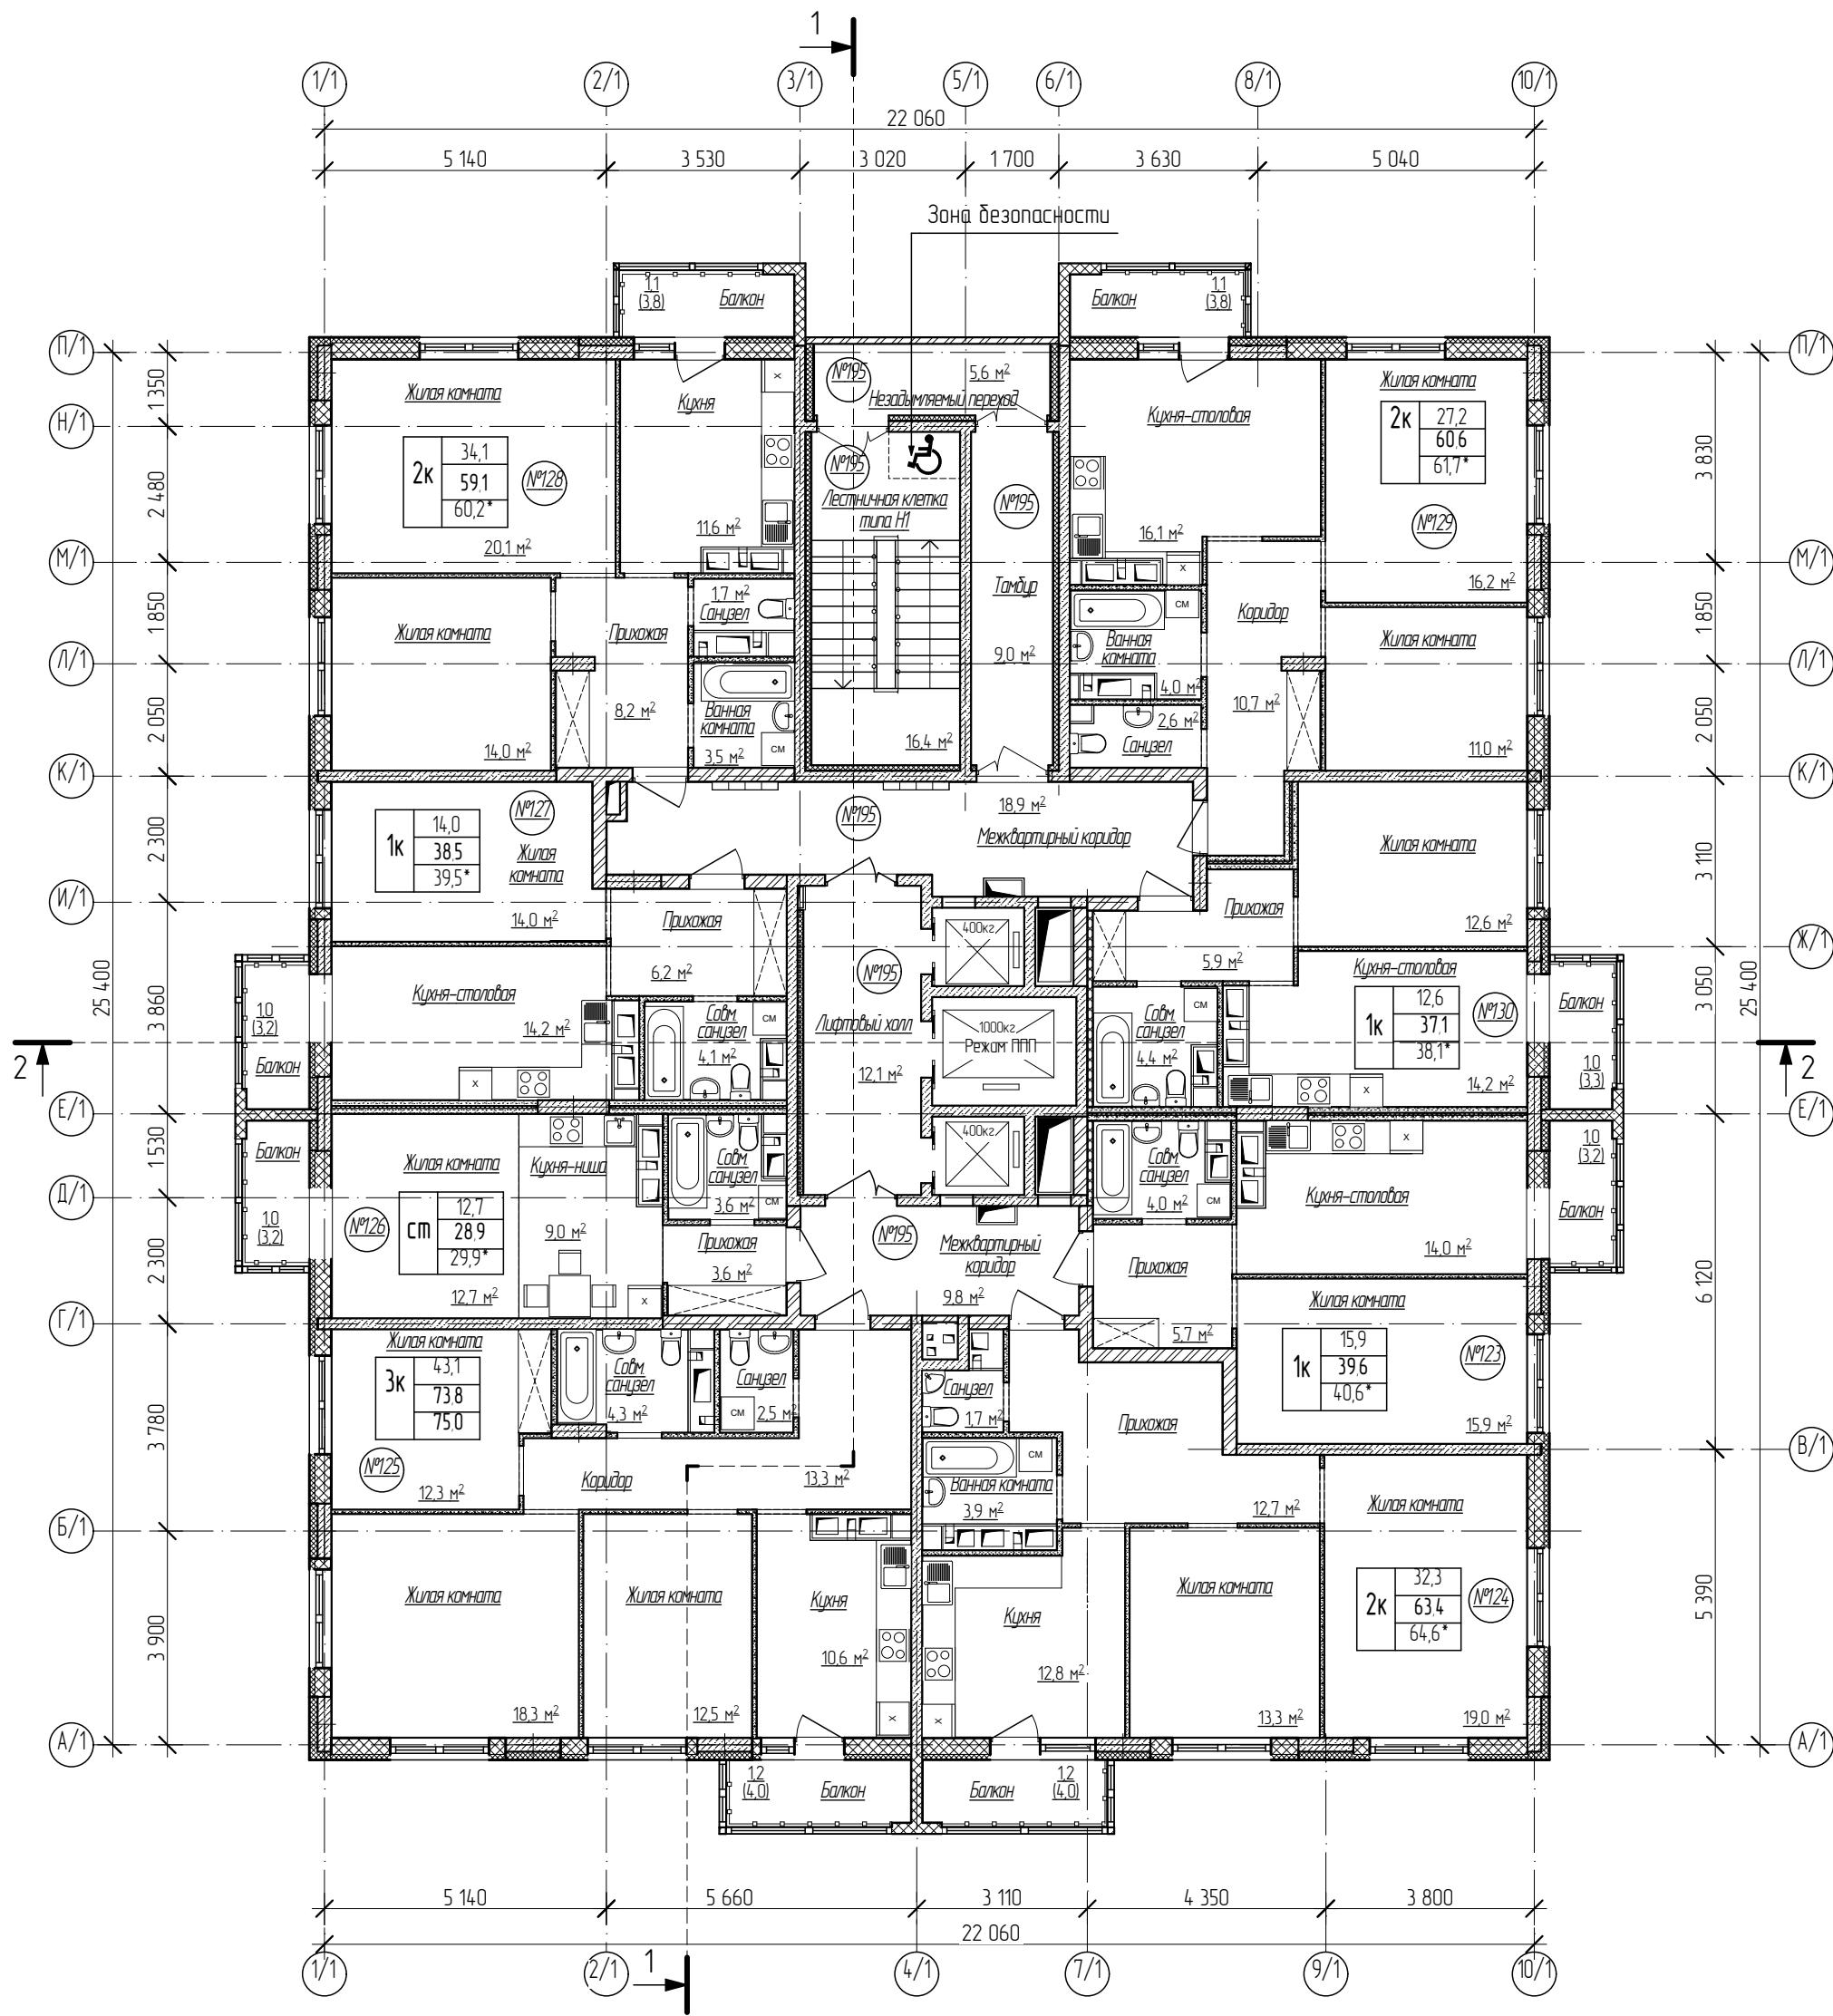


Условные обозначения:


2к	27,2
	61,1
	62,2*

- жилая площадь квартиры
- общая площадь квартиры
- общая приведенная площадь квартиры

Инв.№ подл.	Подп. и дата	Взам.инв.№

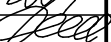						20001-1-ПСО			
						Комплекс из двух многоквартирных домов поз.1 и поз. 2 со встроенными нежилыми помещениями по ул. 50 лет Н/МК в г. Липецке на земельном участке с кадастровым номером 48:20:0045902:1438.			
Изм.	Кол.уч.	Лист	N док.	Подпись	Дата	1 этап строительства – корпус 1 (поз. 1)	Стадия	Лист	Листов
Разработал		Высоцкий			12.24		П	18	
Н. контр.		Щеголева			12.24	План 17 этажа	ООО "АрхСтудия - В"		
ГАП		Высоцкий			12.24				

План 18 этажа

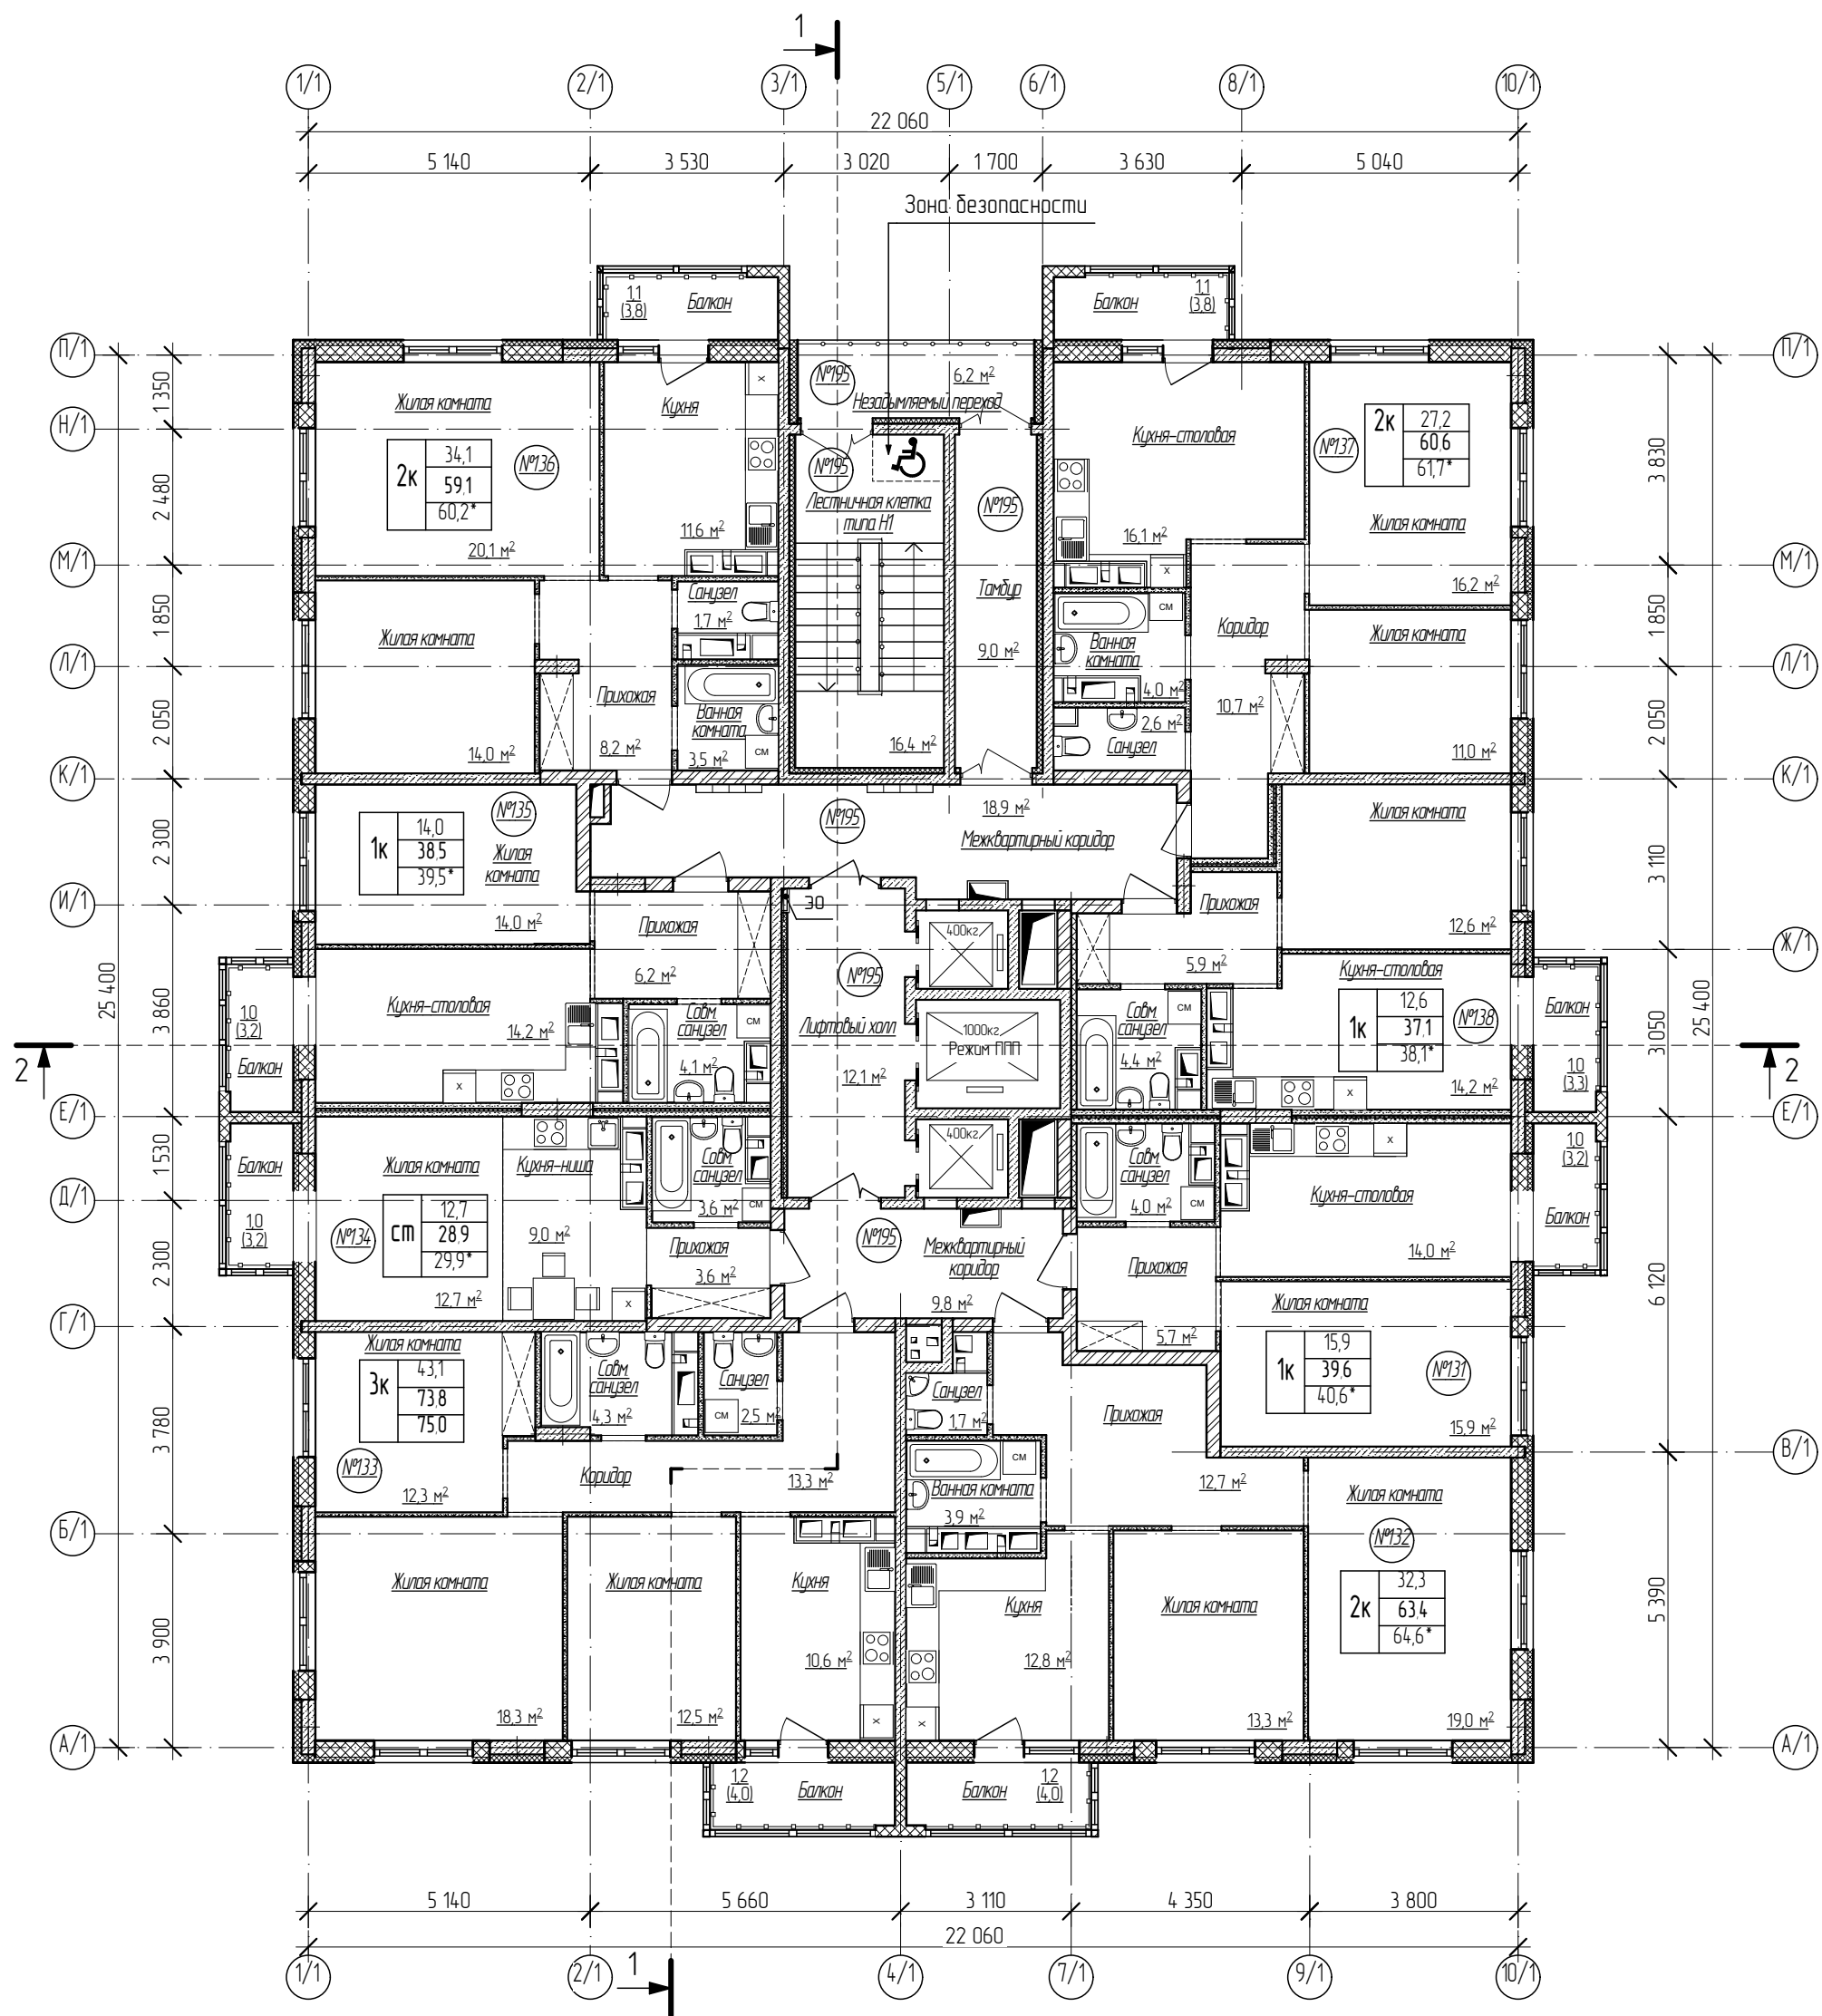

Условные обозначения:


2к	27,2
	61,1
	62,2*

- жилая площадь квартиры
- общая площадь квартиры
- общая приведенная площадь квартиры

Инв.№ подл.	Подп. и дата	Взам.инв.№

						20001-1-ПСО				
						Комплекс из двух многоквартирных домов поз.1 и поз. 2 со встроенными нежилыми помещениями по ул. 50 лет Н/МК в г. Липецке на земельном участке с кадастровым номером 48:20:0045902:1438.				
Изм.	Кол.уч.	Лист	N док.	Подпись	Дата					
Разработал		Высоцкий			12.24	1 этап строительства – корпус 1 (поз. 1)		Стадия	Лист	Листов
								П	19	
Н. контр.		Щеголева			12.24	План 18 этажа		ООО "АрхСтудия - В"		
ГАП		Высоцкий			12.24					

План 19 этажа

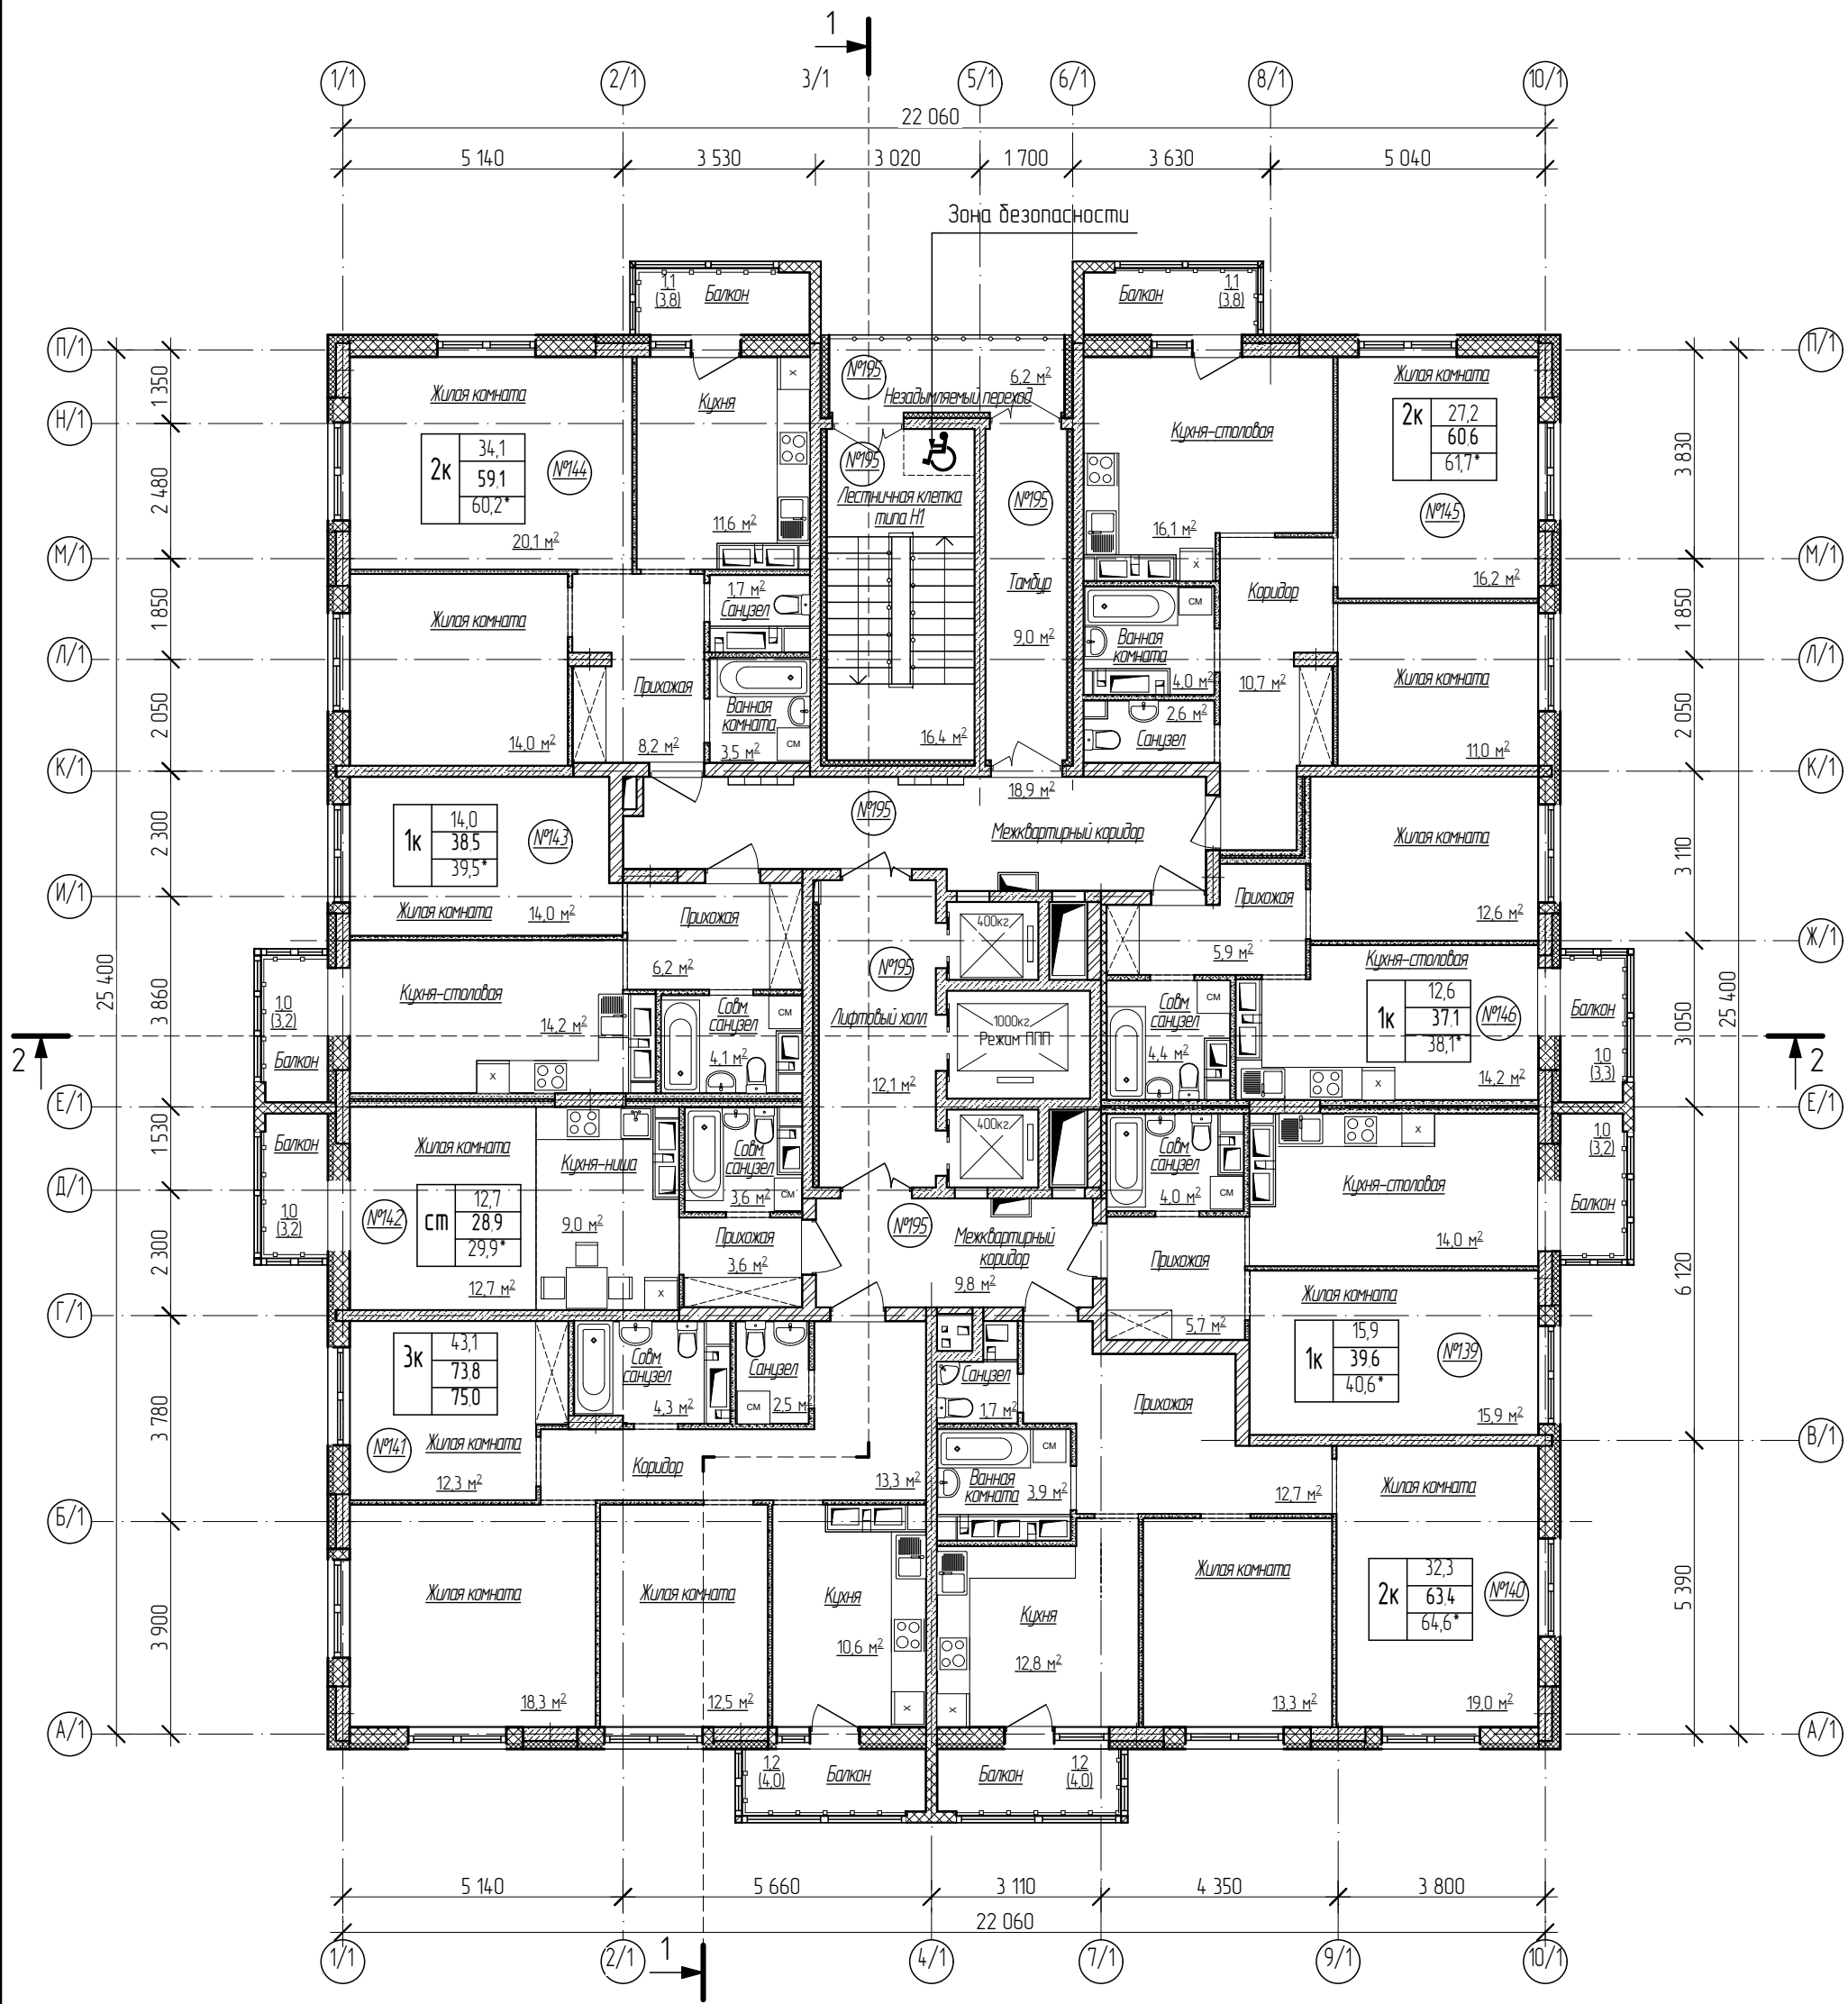

Условные обозначения:


2к	27,2
	61,1
	62,2*

- жилая площадь квартиры
- общая площадь квартиры
- общая приведенная площадь квартиры

Инв.№ подл.	Подп. и дата	Взам.инв.№

20001-1-ПСО					
Комплекс из двух многоквартирных домов поз.1 и поз. 2 со встроенными нежилыми помещениями по ул. 50 лет Н/МК в г. Липецке на земельном участке с кадастровым номером 48:20:0045902:14:38.					
Изм.	Кол.уч.	Лист	№ док.	Подпись	Дата
Разработал	Высоцкий				12.24
Н. контр.	Щеголева				12.24
ГАП	Высоцкий				12.24
1 этап строительства – корпус 1 (поз. 1)				Стадия	Лист
План 19 этажа				П	20
				Листов	
				ООО "АрхСтудия - В"	

План 20 этажа

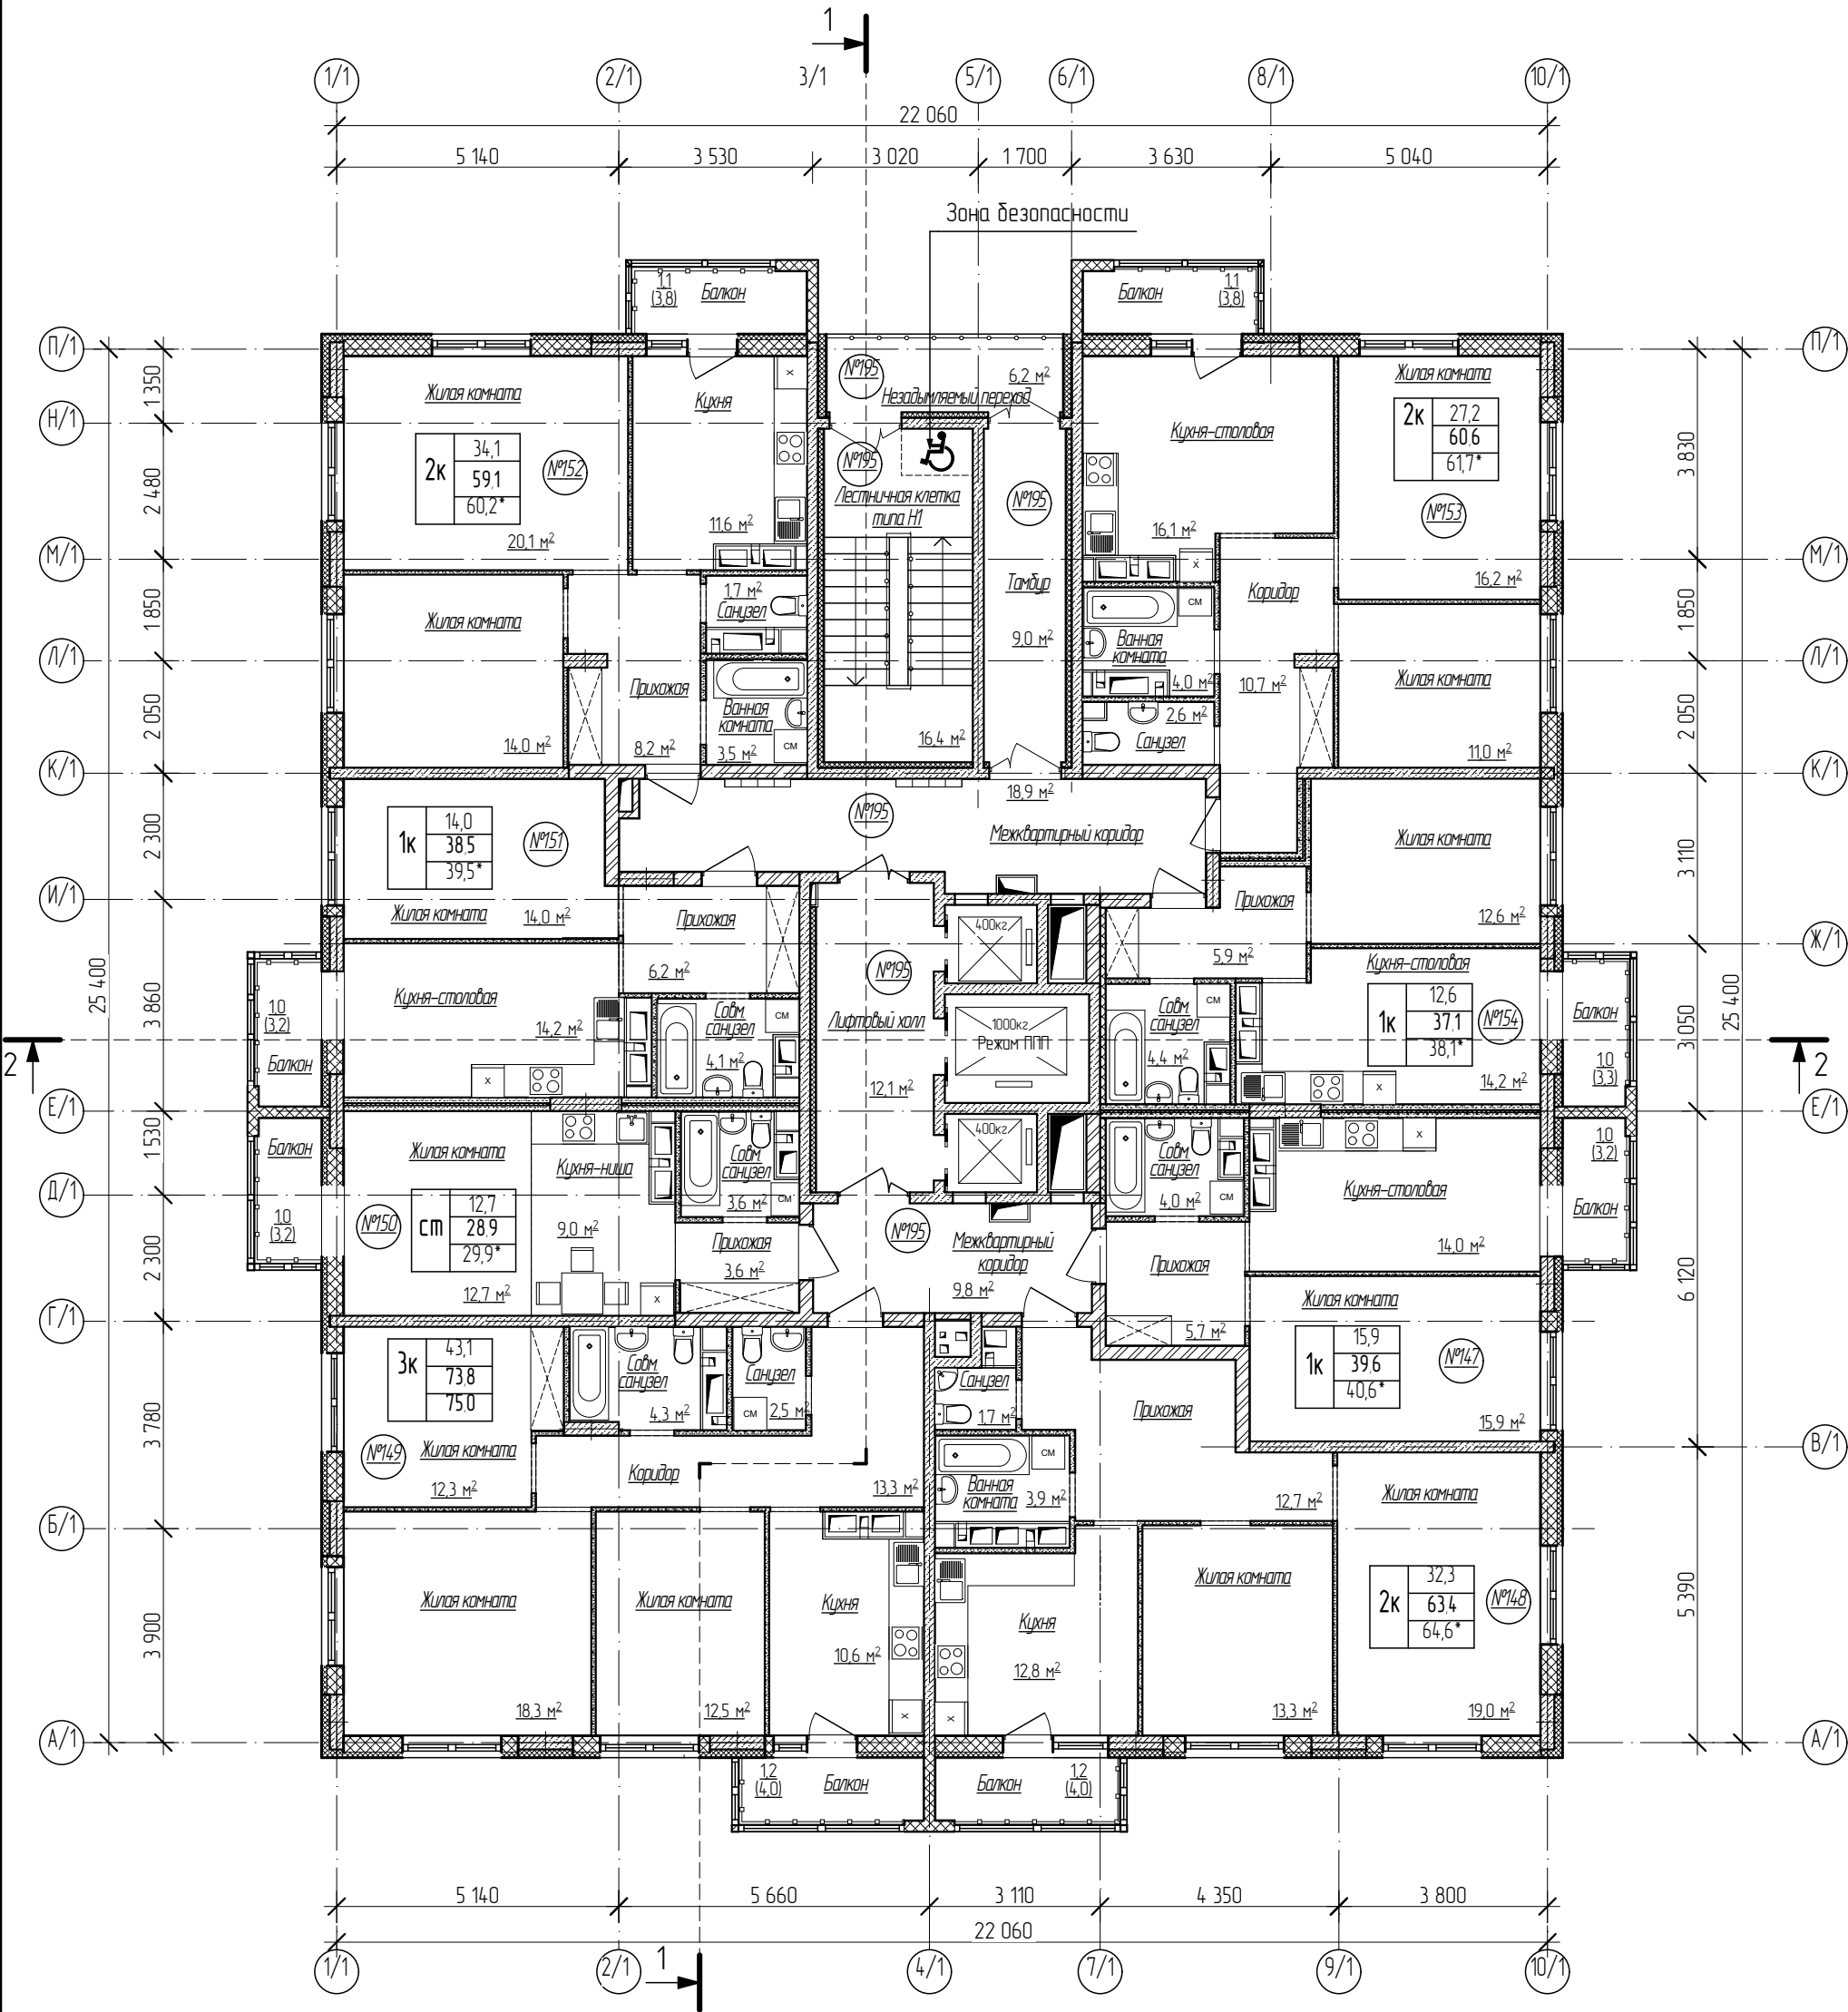

Условные обозначения:


2к	27,2
	61,1
	62,2*

- жилая площадь квартиры
- общая площадь квартиры
- общая приведенная площадь квартиры

Инв.№ подл.	Подп. и дата	Взам.инв.№

20001-1-ПСО					
Комплекс из двух многоквартирных домов поз.1 и поз. 2 со встроенными нежилыми помещениями по ул. 50 лет Н/МК в г. Липецке на земельном участке с кадастровым номером 48:20:0045902:14:38.					
Изм.	Кол.уч.	Лист	№ док.	Подпись	Дата
Разработал	Высоцкий	К.В.Ис	12.24		
Н. контр.	Щеголева	12.24			
ГАП	Высоцкий	12.24			
1 этап строительства – корпус 1 (поз. 1)				Стадия	Лист
				П	21
План 20 этажа				ООО "АрхСтудия - В"	

План 21 этажа

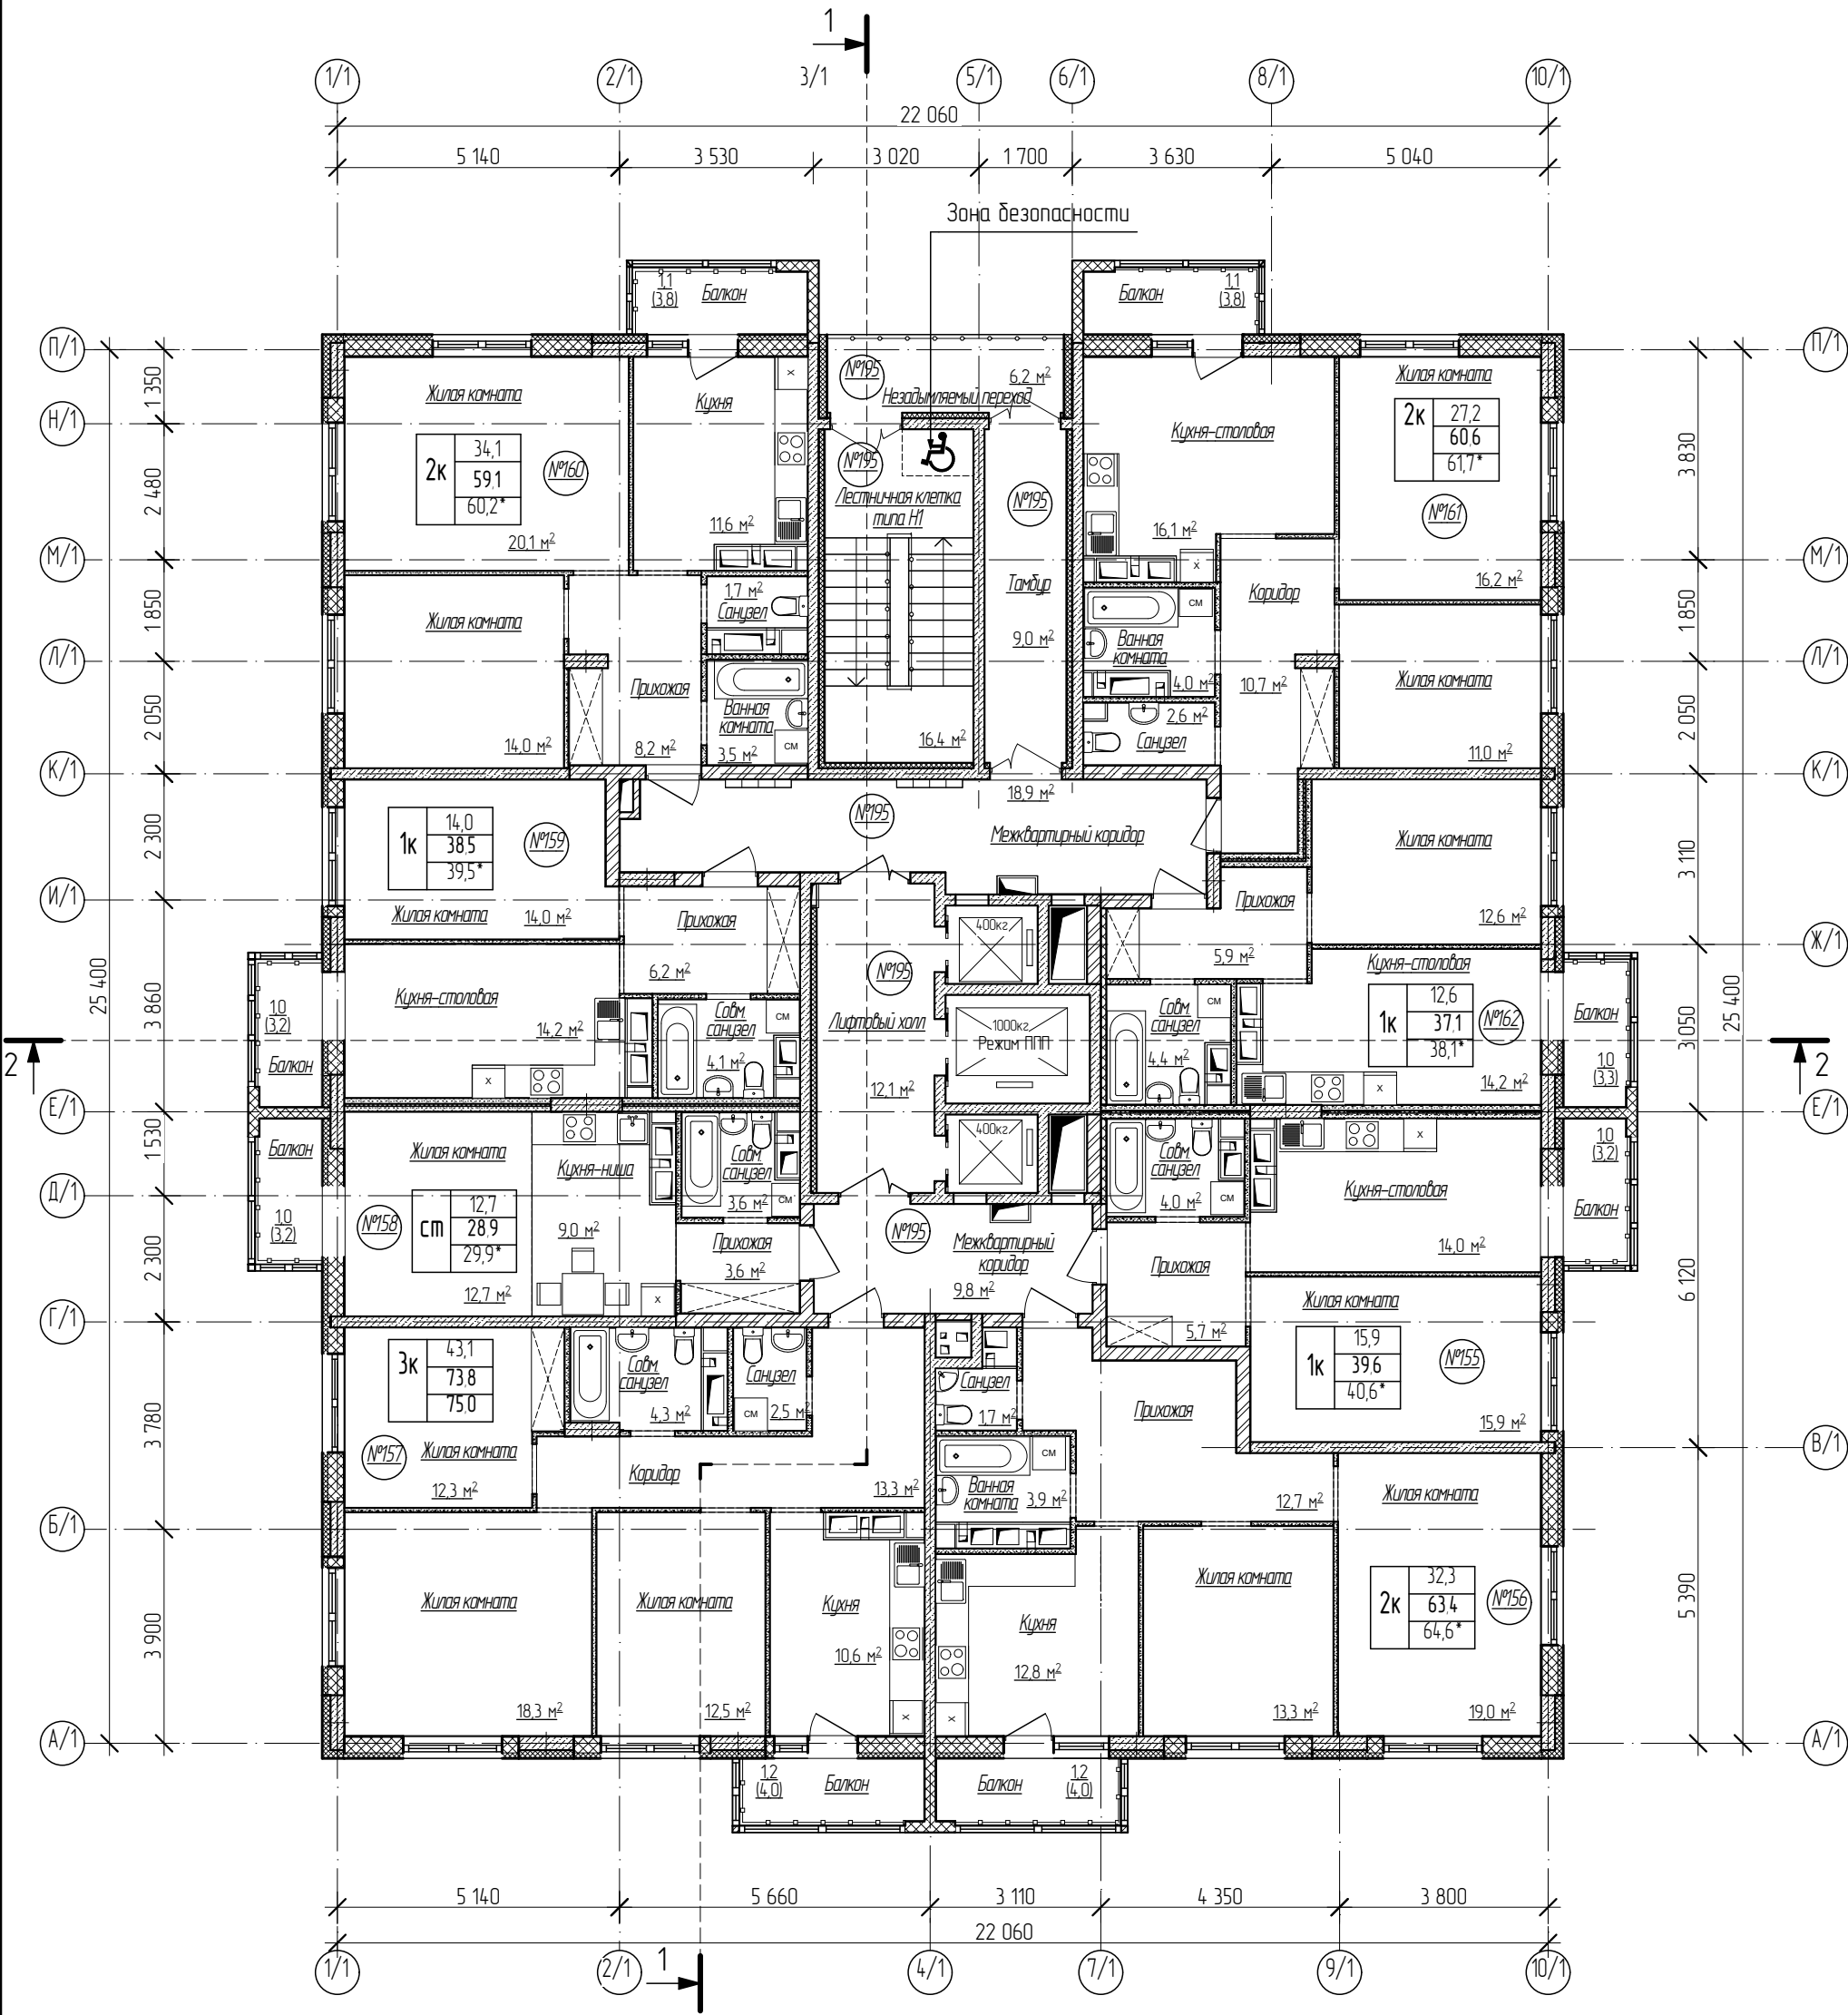

Условные обозначения:


2к	27,2
	61,1
	62,2*

- жилая площадь квартиры
- общая площадь квартиры
- общая приведенная площадь квартиры

Инв.№ подл.	Подп. и дата	Взам.инв.№

20001-1-ПСО					
Комплекс из двух многоквартирных домов поз.1 и поз. 2 со встроенными нежилыми помещениями по ул. 50 лет Н/МК в г. Липецке на земельном участке с кадастровым номером 48:20:0045902:14:38.					
Изм.	Кол.уч.	Лист	№ док.	Подпись	Дата
Разработал	Высоцкий	К.В.Ис	12.24		
Н. контр.	Щеголева	12.24			
ГАП	Высоцкий	12.24			
1 этап строительства – корпус 1 (поз. 1)				Стадия	Лист
План 21 этажа				П	22
				ООО "АрхСтудия - В"	

План 22 этажа

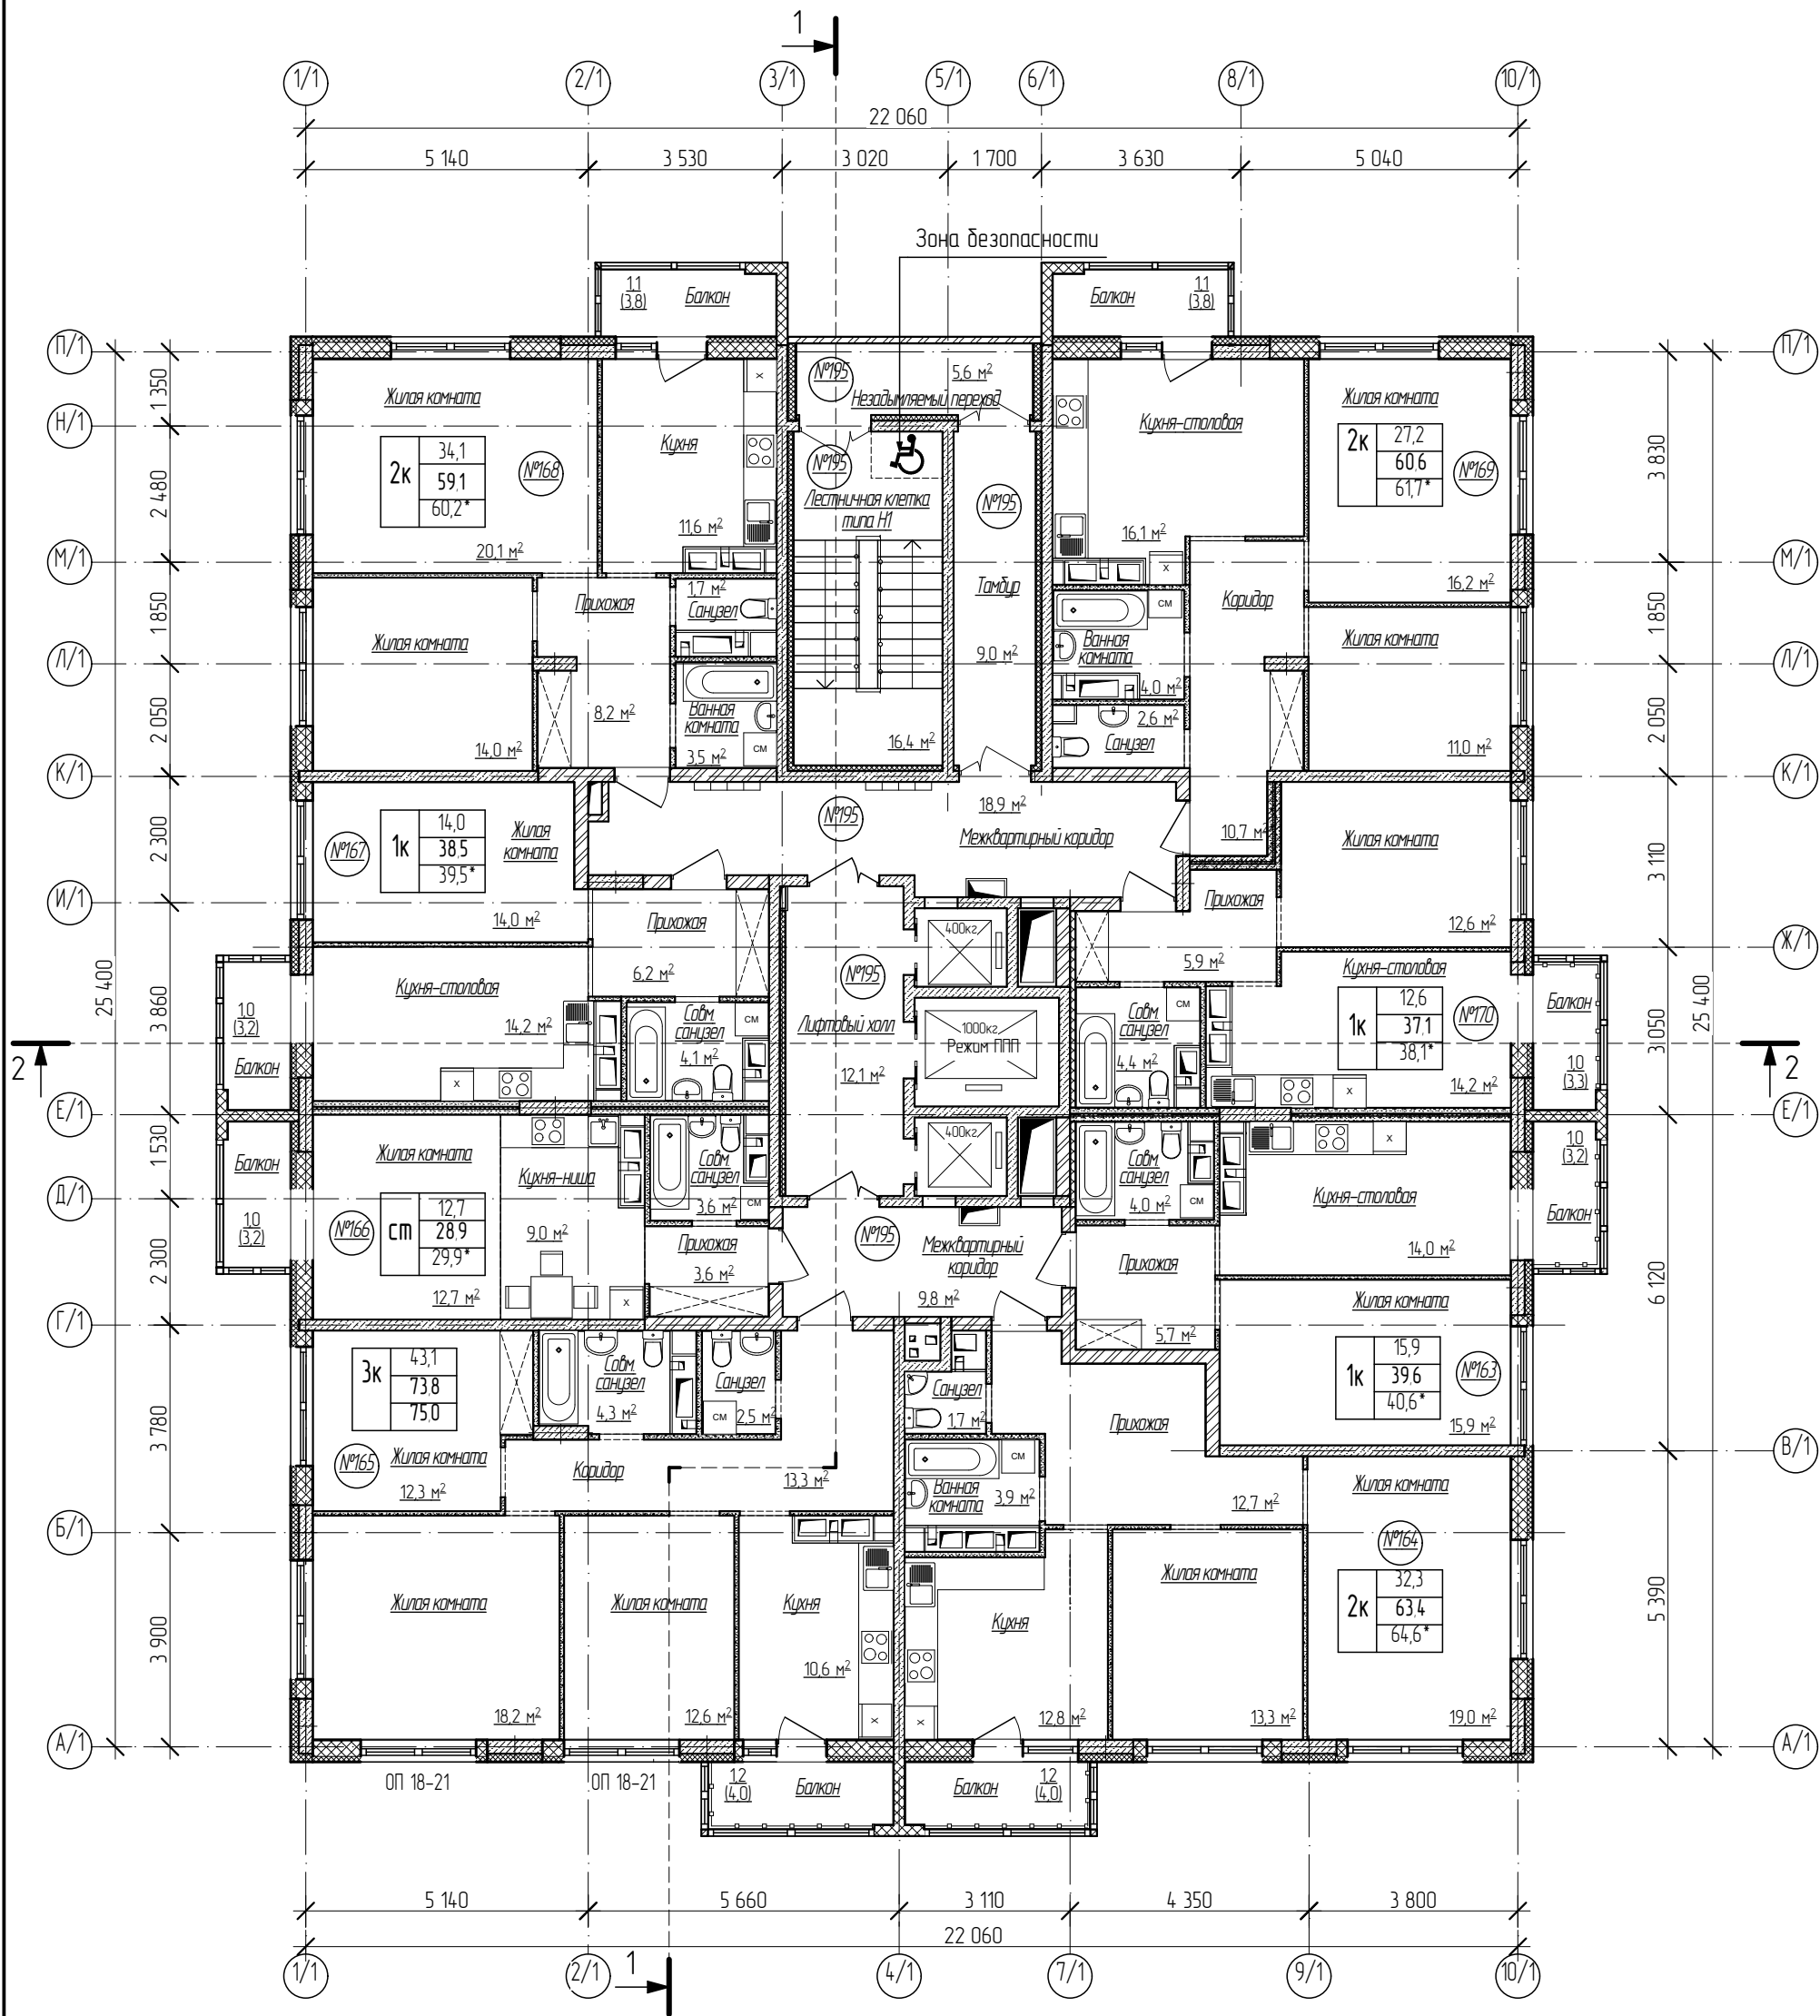

Условные обозначения:


2к	27,2
	61,1
	62,2*

- жилая площадь квартиры
- общая площадь квартиры
- общая приведенная площадь квартиры

Инв.№ подл.	Подп. и дата	Взам.инв.№

20001-1-ПСО					
Комплекс из двух многоквартирных домов поз.1 и поз. 2 со встроенными нежилыми помещениями по ул. 50 лет Н/МК в г. Липецке на земельном участке с кадастровым номером 48:20:0045902:14:38.					
Изм.	Кол.уч.	Лист	№ док.	Подпись	Дата
Разработал	Высоцкий				12.24
Н. контр.	Щеголева				12.24
ГАП	Высоцкий				12.24
1 этап строительства – корпус 1 (поз. 1)				Стадия	Лист
План 22 этажа				П	23
Листов				ООО "АрхСтудия - В"	

План 23 этажа

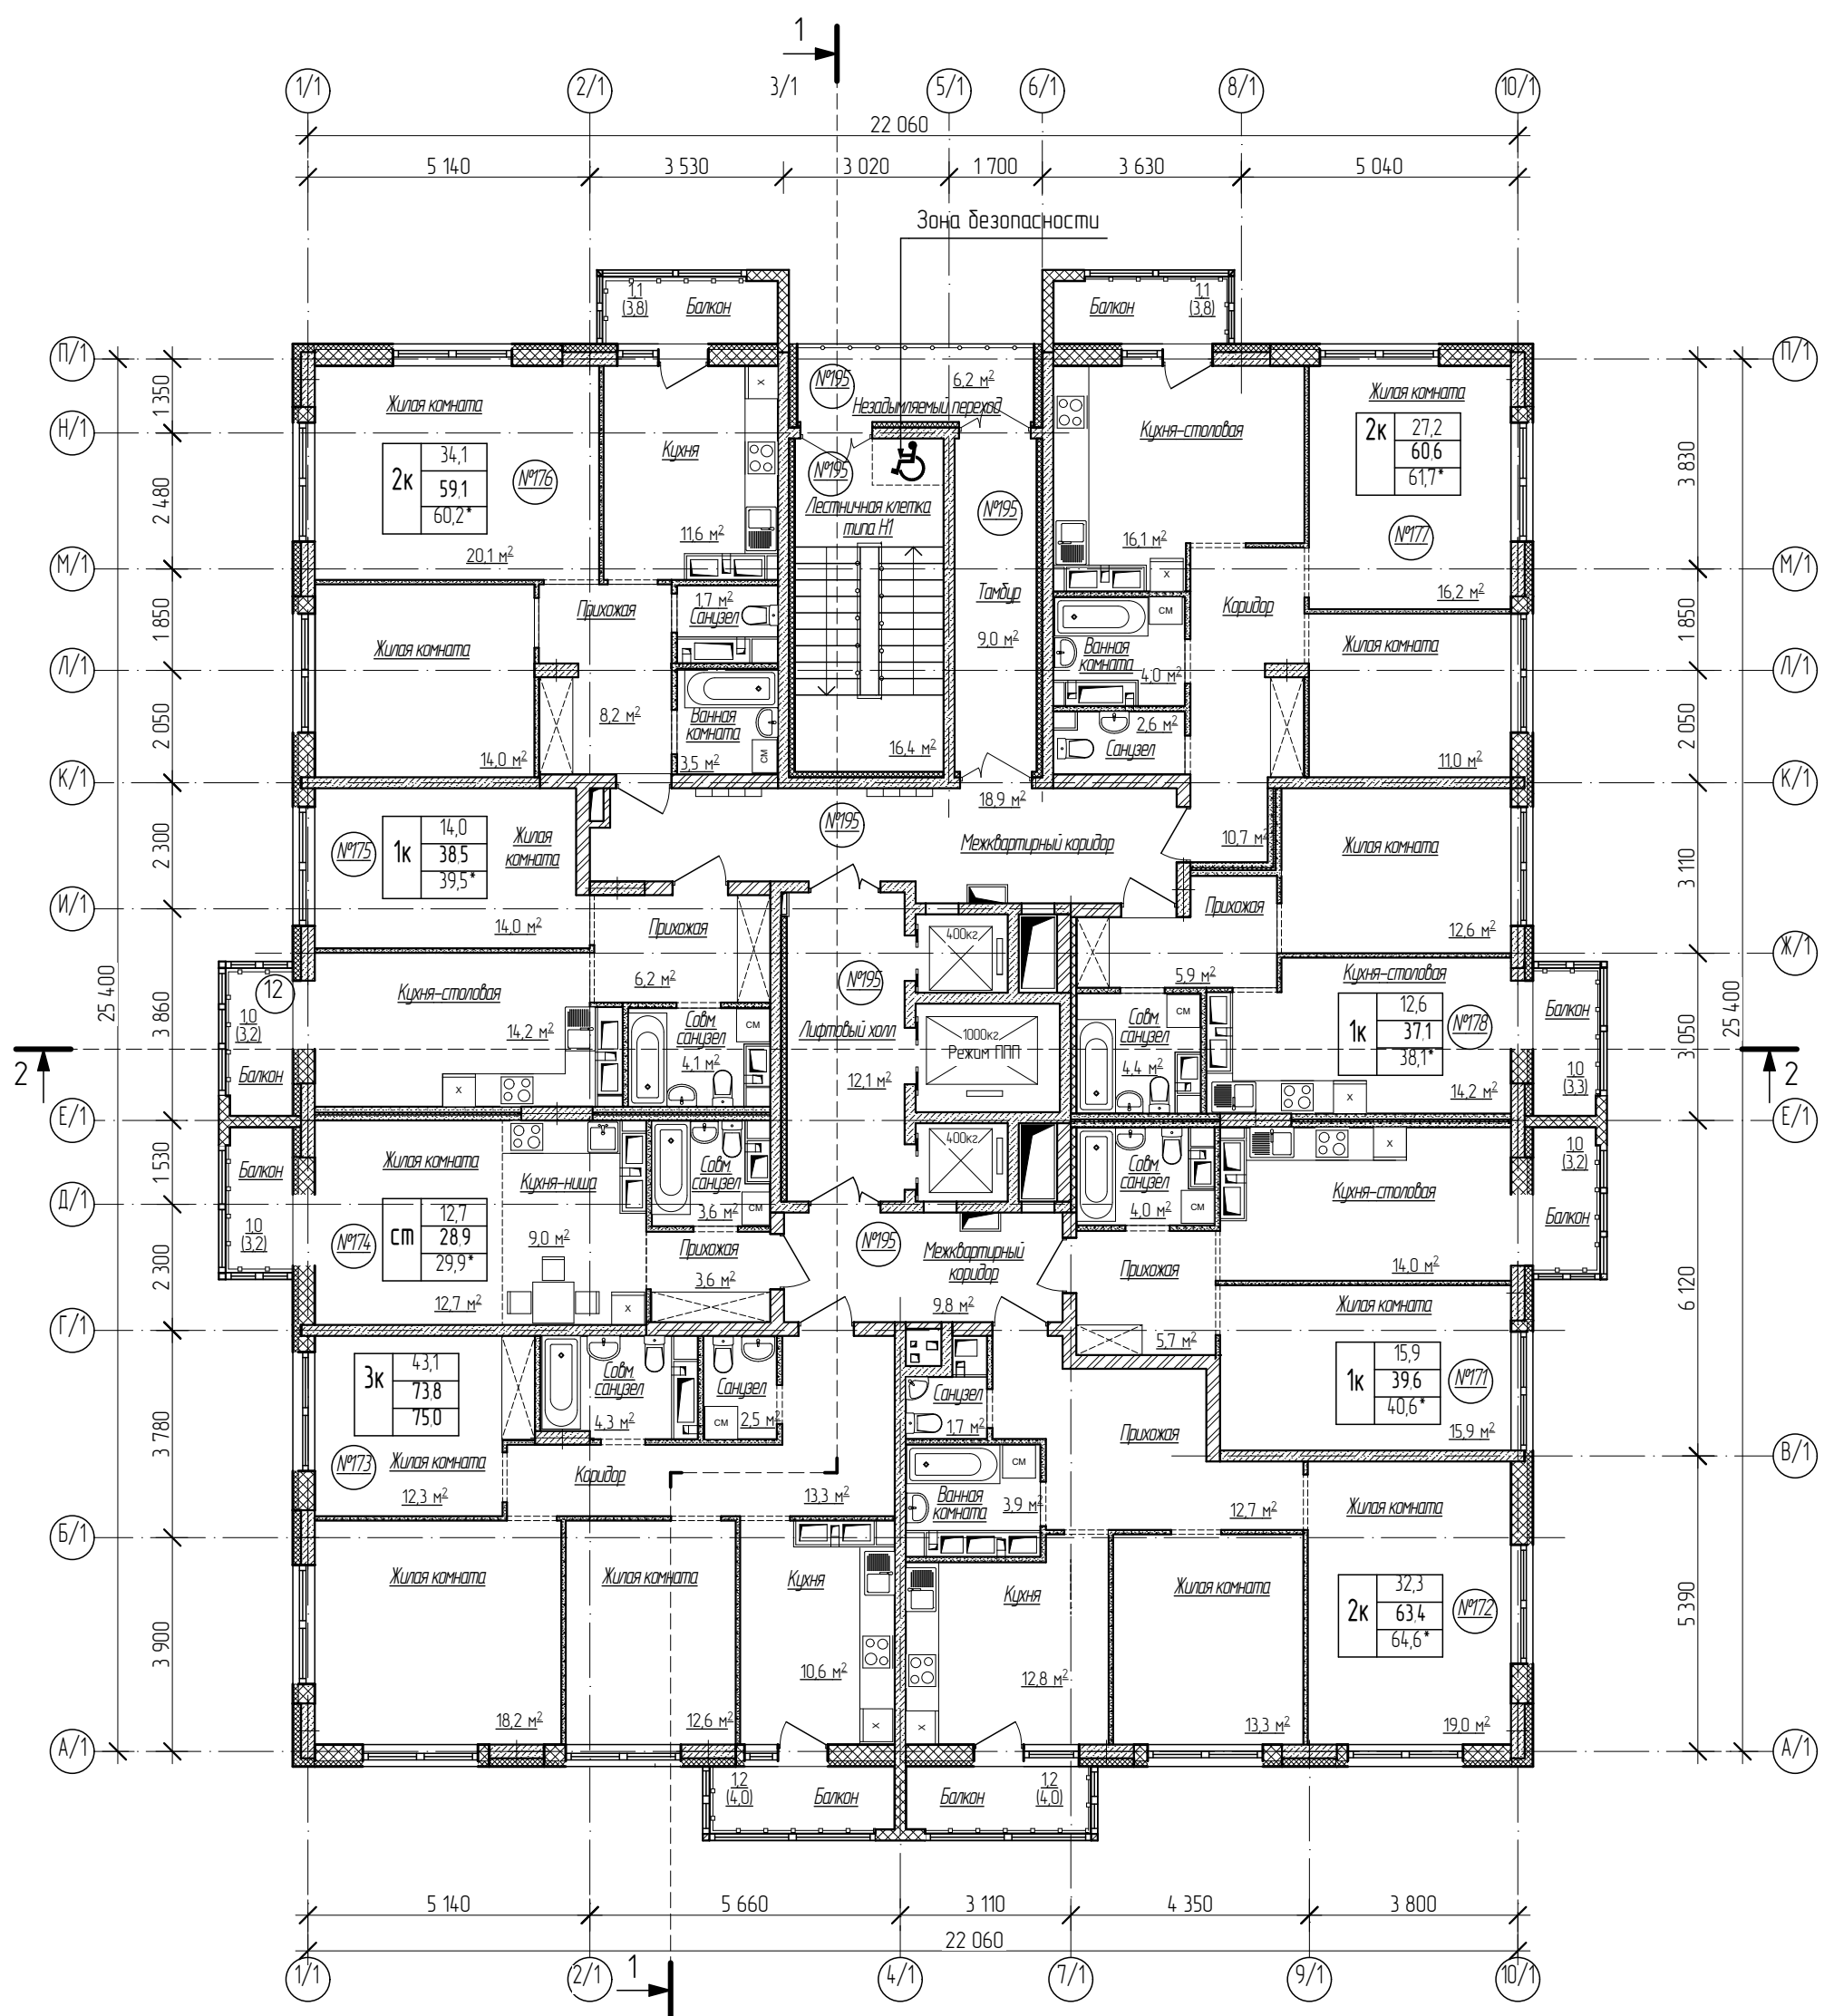

Условные обозначения:


2к	27,2
	61,1
	62,2*

- жилая площадь квартиры
- общая площадь квартиры
- общая приведенная площадь квартиры

Инв.№ подл.	Подп. и дата	Взам.инв.№

20001-1-ПСО					
Комплекс из двух многоквартирных домов поз.1 и поз. 2 со встроенными нежилыми помещениями по ул. 50 лет Н/МК в г. Липецке на земельном участке с кадастровым номером 48:20:0045902:14:38.					
Изм.	Кол.уч.	Лист	№ док.	Подпись	Дата
Разработал	Высоцкий	К.В.Ис	12.24		
Н. контр.	Щеголева	12.24			
ГАП	Высоцкий	12.24			
1 этап строительства – корпус 1 (поз. 1)				Стадия	Лист
План 23 этажа				П	24
				ООО "АрхСтудия - В"	

План 24 этажа

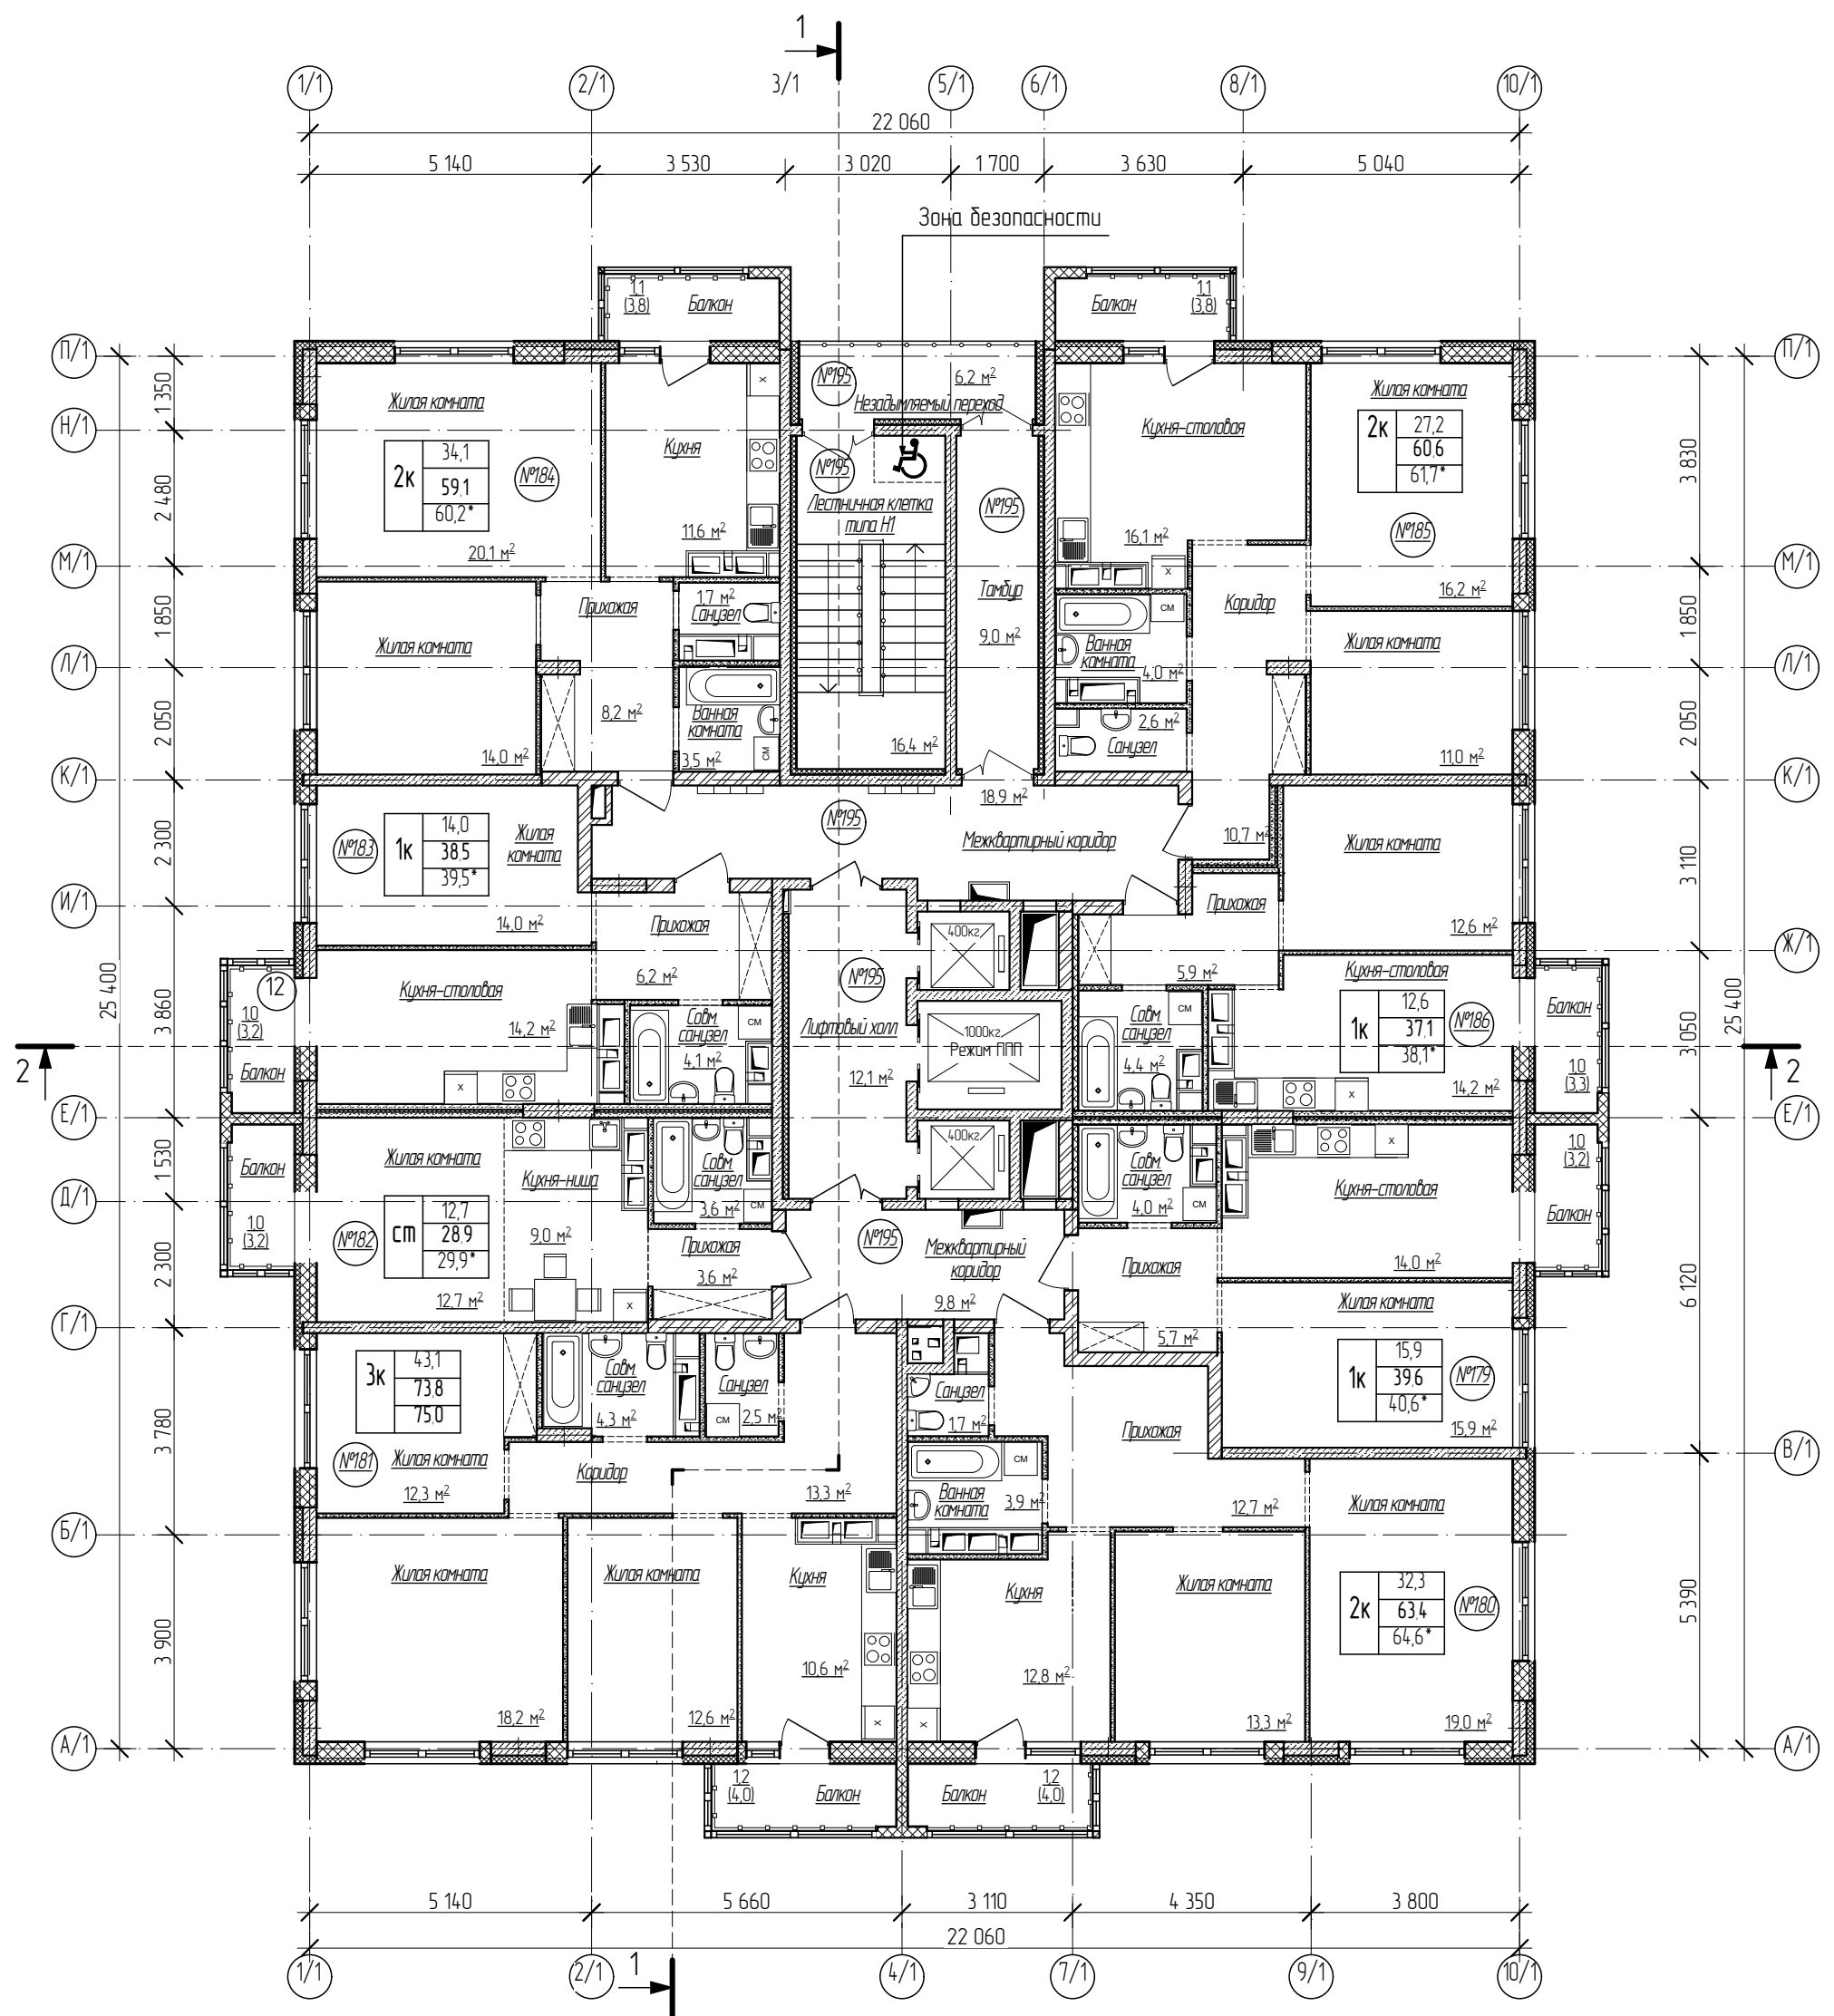

Условные обозначения:


2к	27,2
	61,1
	62,2*

- жилая площадь квартиры
- общая площадь квартиры
- общая приведенная площадь квартиры

Инв.№ подл.	Подп. и дата	Взам.инв.№

20001-1-ПСО					
Комплекс из двух многоквартирных домов поз.1 и поз. 2 со встроенными нежилыми помещениями по ул. 50 лет Н/МК в г. Липецке на земельном участке с кадастровым номером 48:20:0045902:14:38.					
Изм.	Кол.уч.	Лист	№ док.	Подпись	Дата
Разработал	Высоцкий				12.24
Н. контр.	Щеголева				12.24
ГАП	Высоцкий				12.24
1 этап строительства – корпус 1 (поз. 1)				Стадия	Лист
План 24 этажа				П	25
				Листов	
				ООО "АрхСтудия - В"	

План 25 этажа

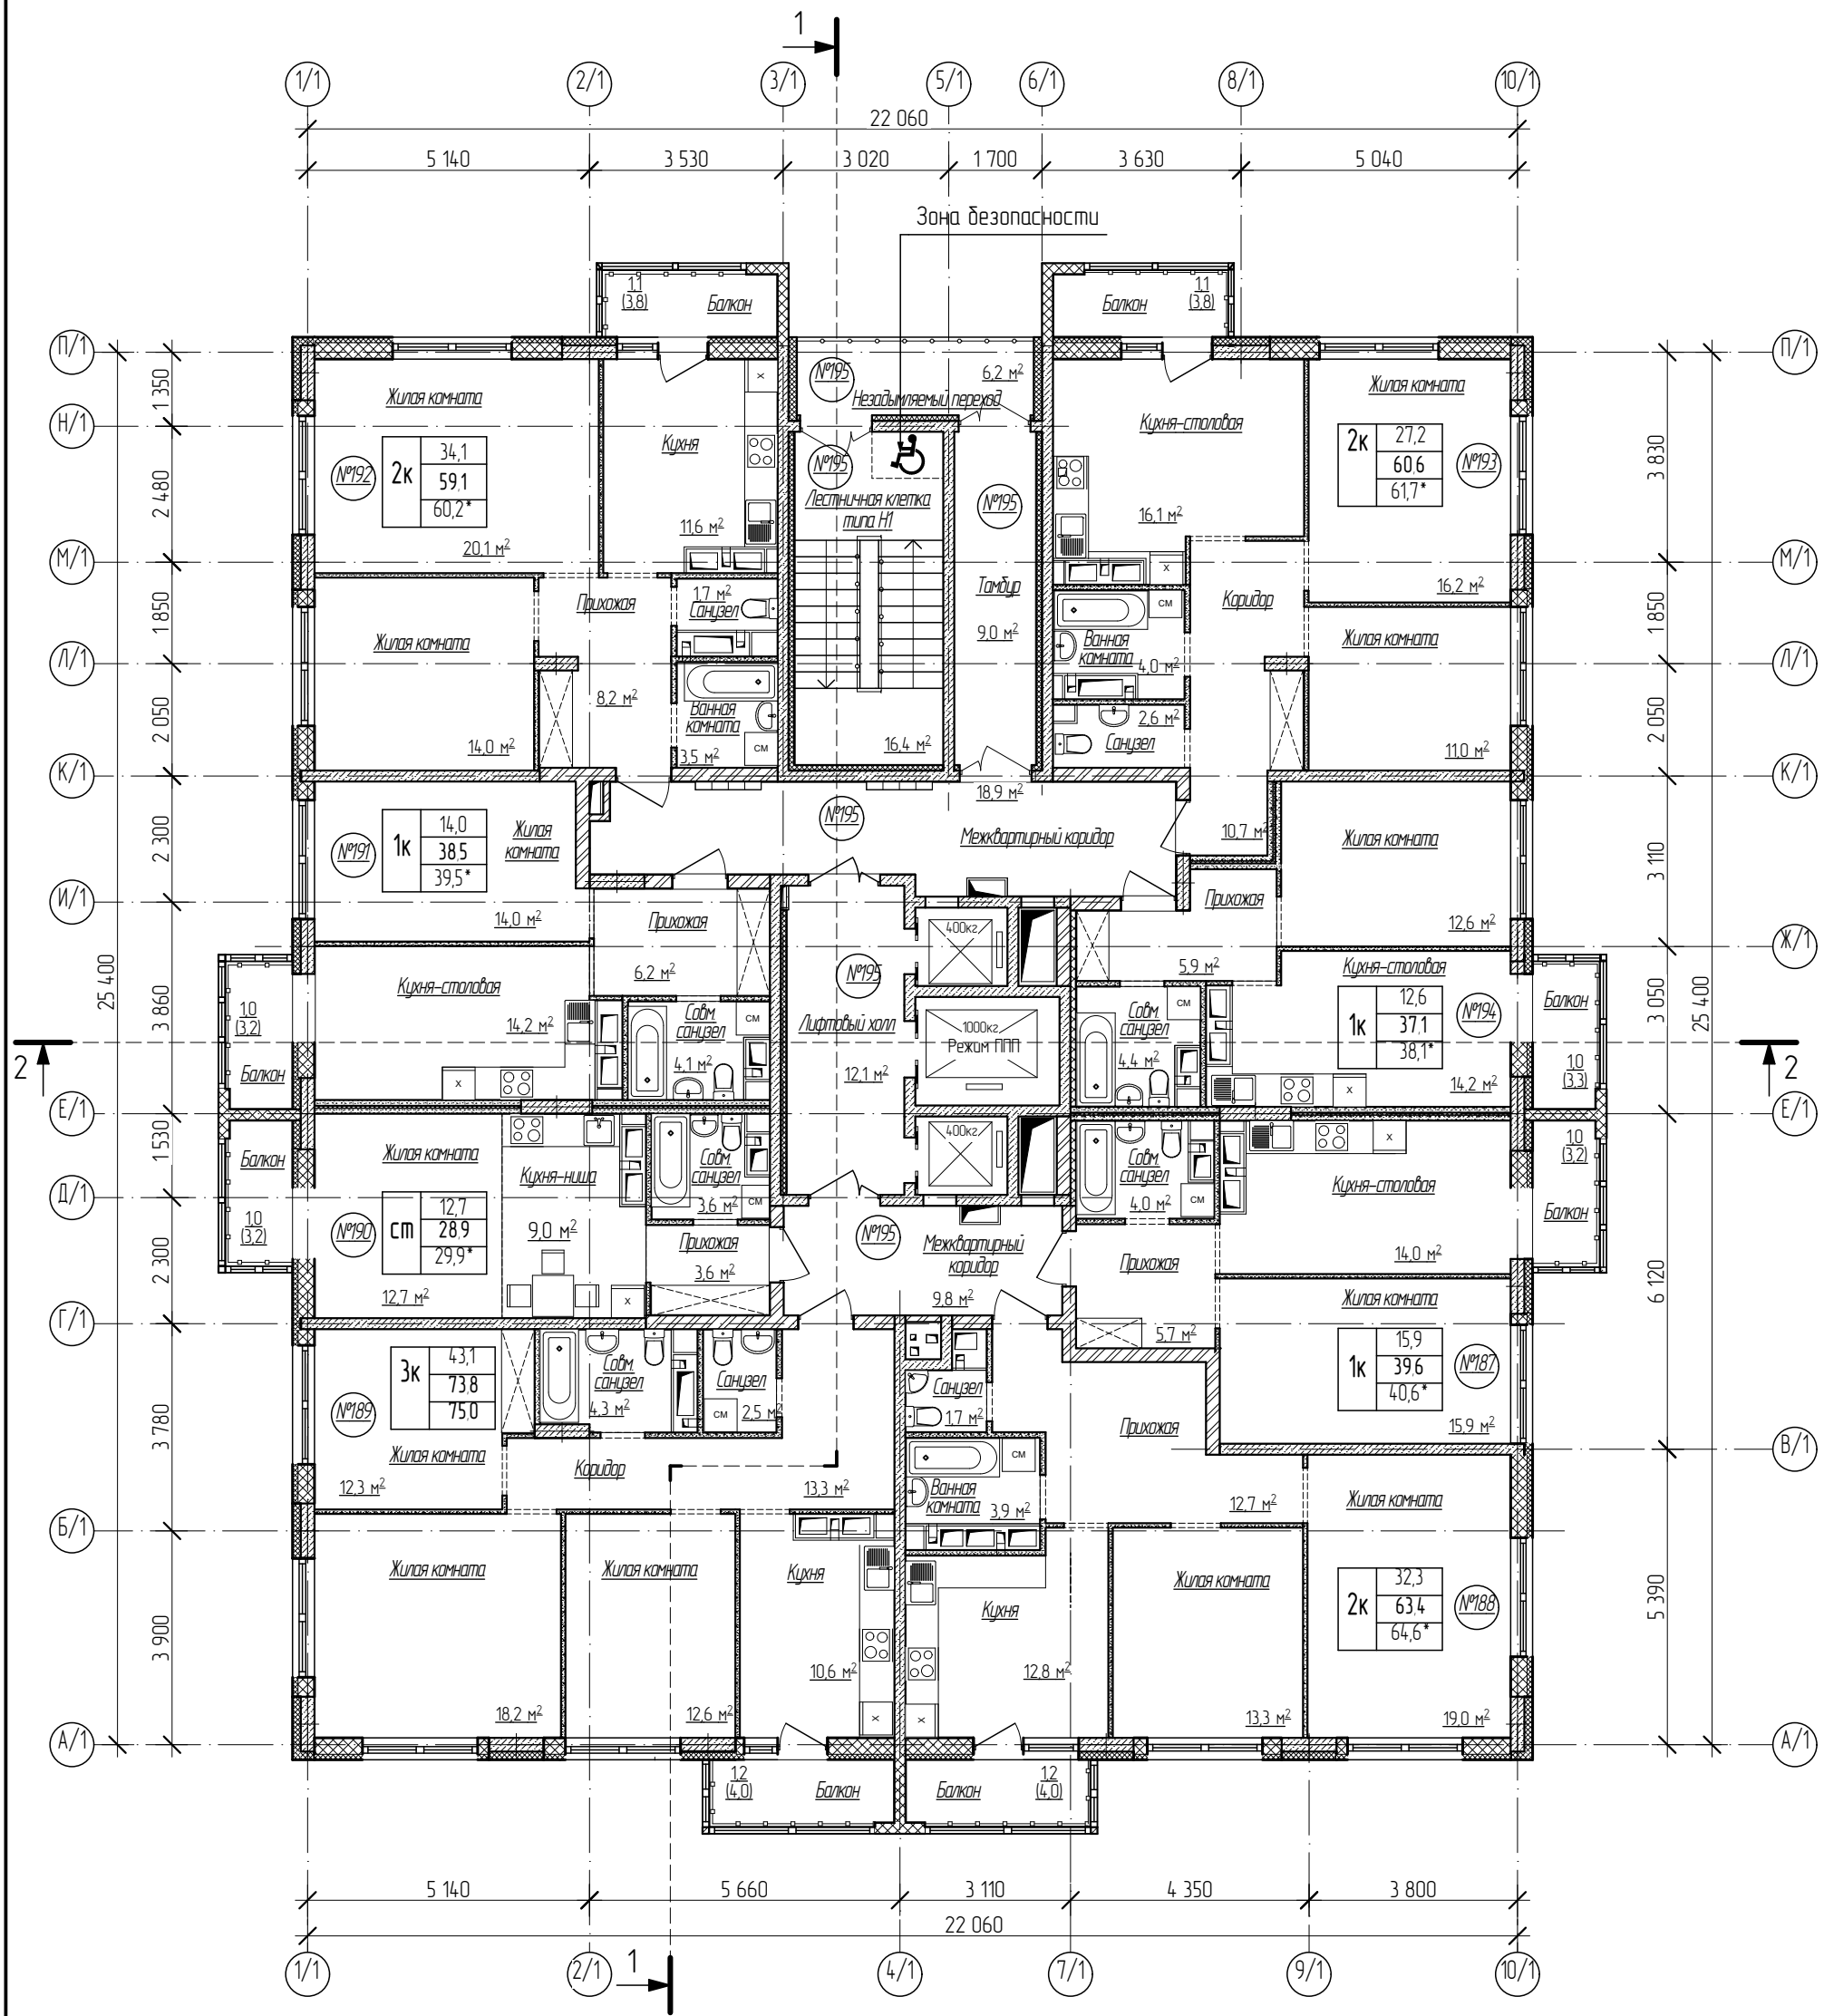

Условные обозначения:


2к	27,2
	61,1
	62,2*

- жилая площадь квартиры
- общая площадь квартиры
- общая приведенная площадь квартиры

Инв.№ подл.	Подп. и дата	Взам.инв.№

20001-1-ПСО					
Комплекс из двух многоквартирных домов поз.1 и поз. 2 со встроенными нежилыми помещениями по ул. 50 лет Н/МК в г. Липецке на земельном участке с кадастровым номером 48:20:0045902:14:38.					
Изм.	Кол.уч.	Лист	№ док.	Подпись	Дата
Разработал	Высоцкий			<i>В.Высоцкий</i>	12.24
Н. контр.	Щеголева			<i>Щеголева</i>	12.24
ГАП	Высоцкий			<i>Высоцкий</i>	12.24
1 этап строительства – корпус 1 (поз. 1)					Стадия П
План 25 этажа					Лист 26
ООО "АрхСтудия - В"					Листов

План кровли

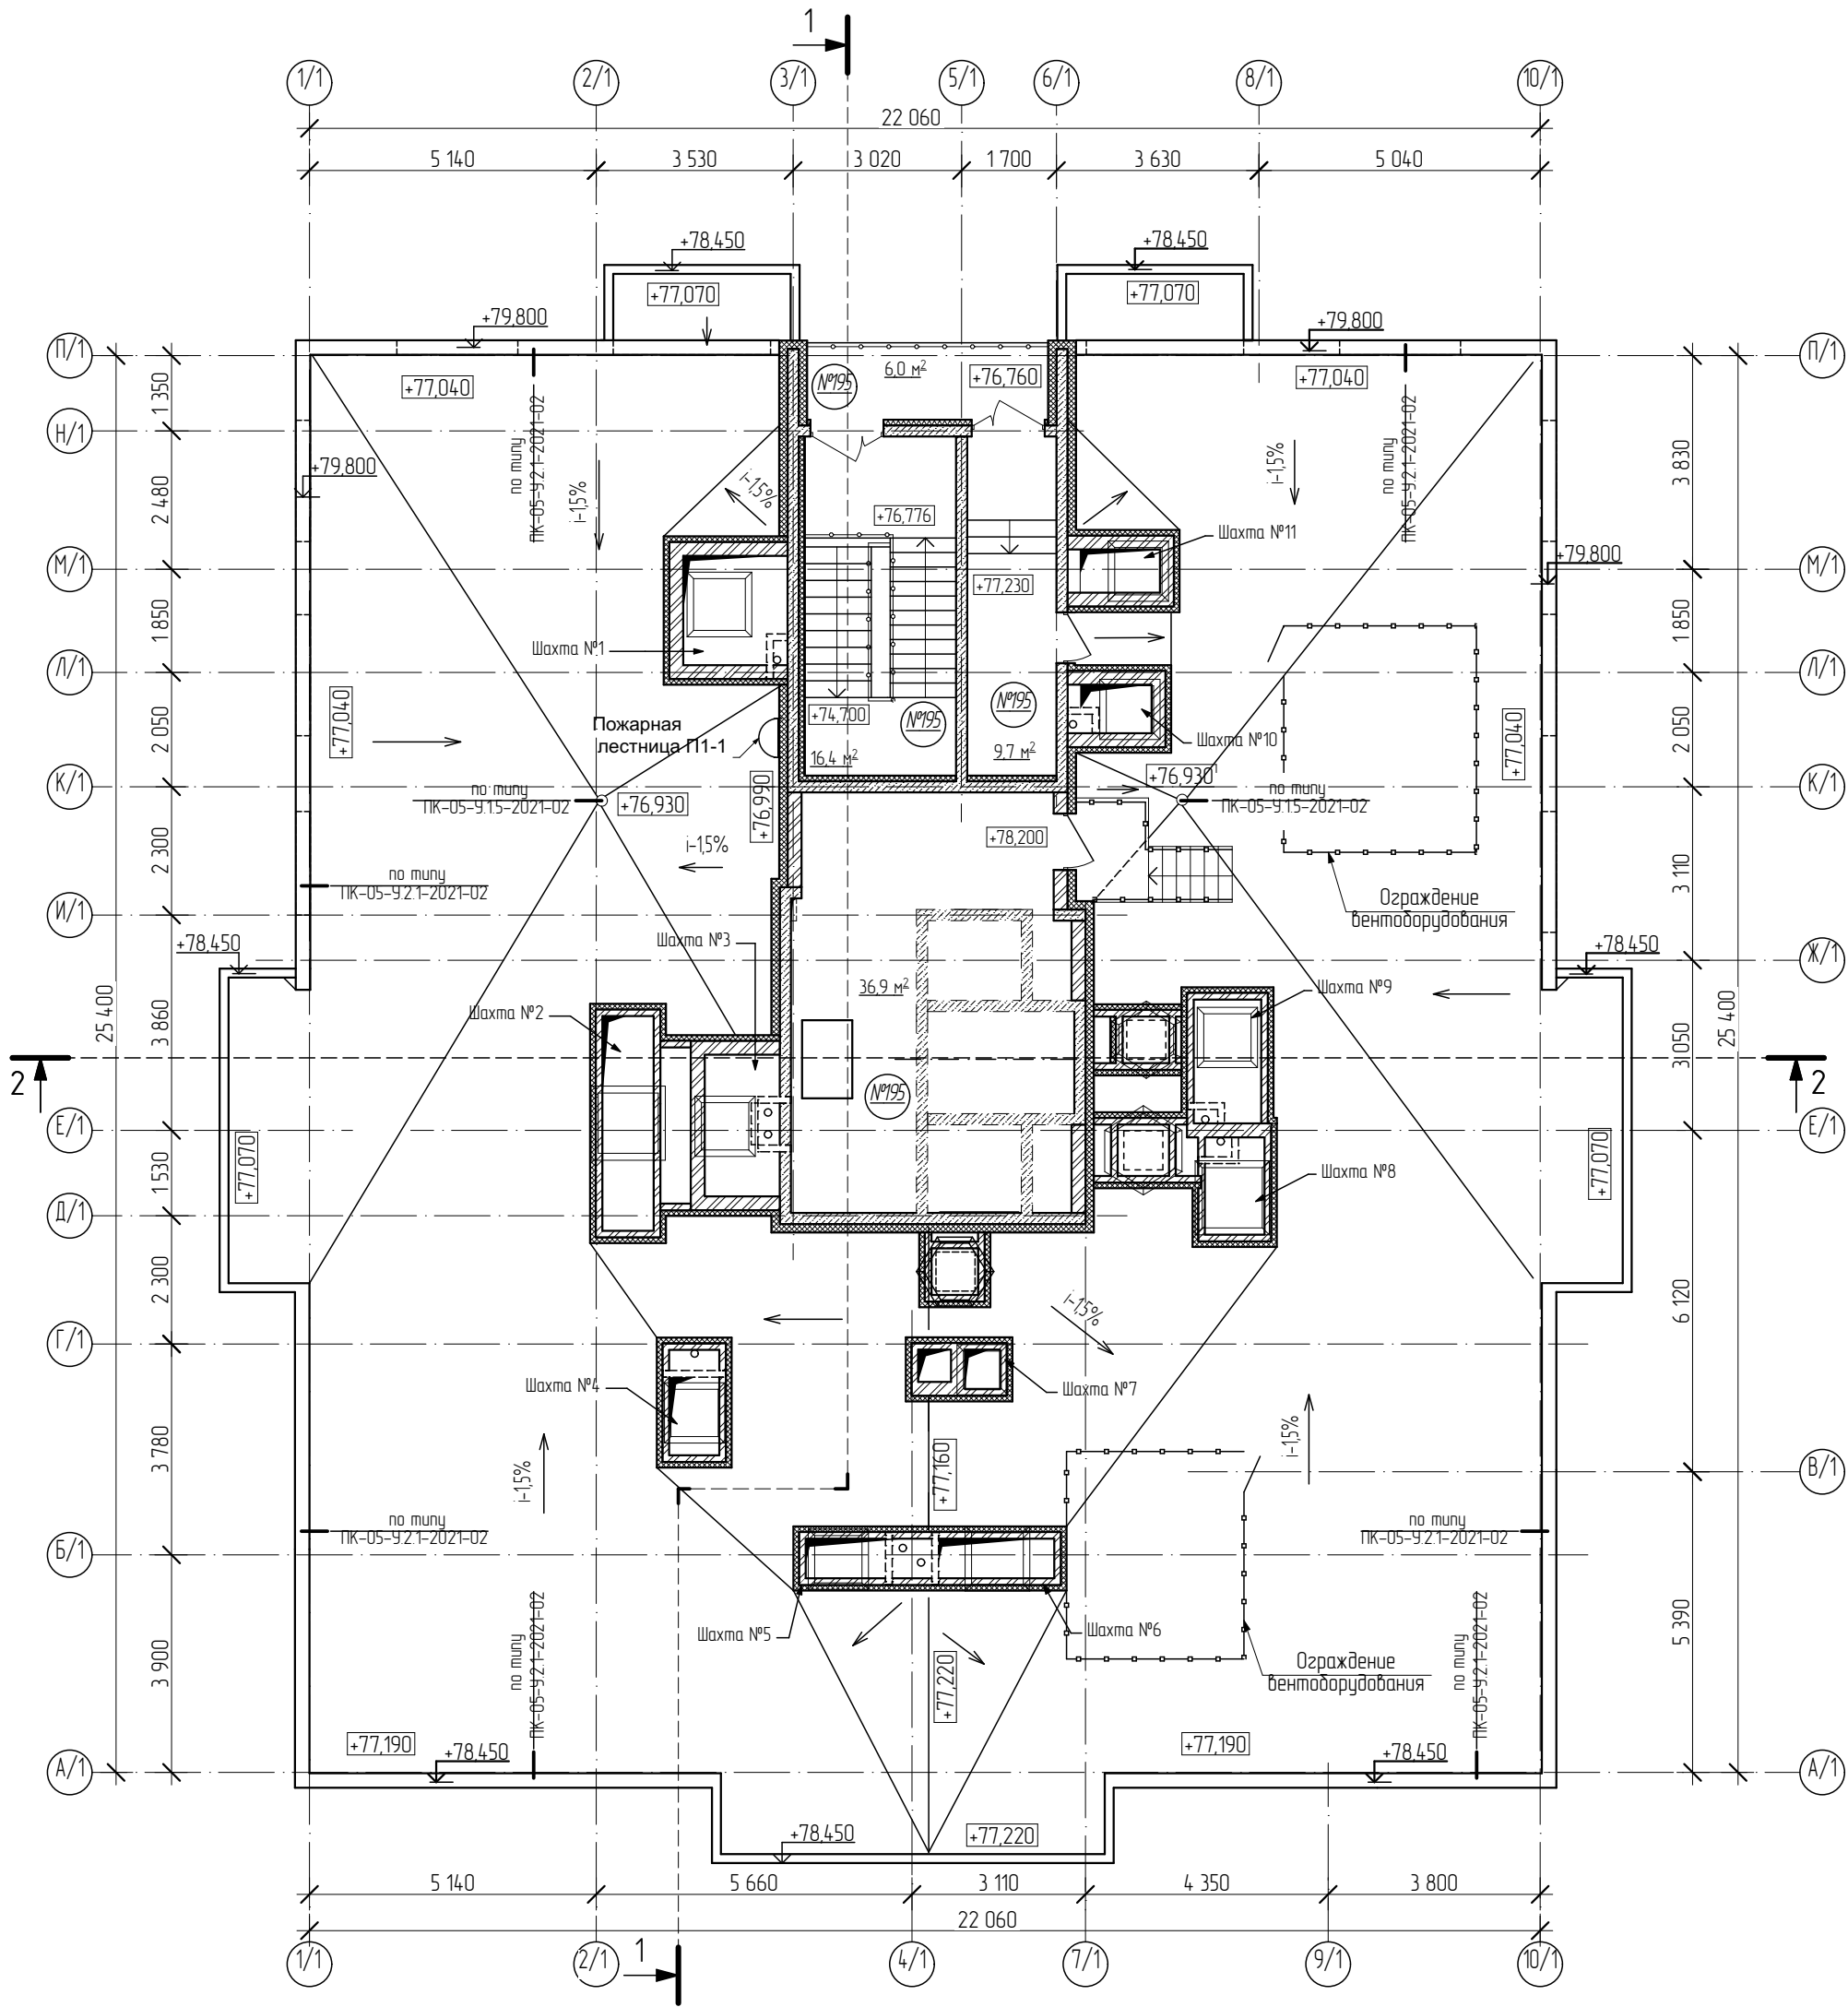

Инв.№ подл.	Подп. и дата	Взам.инв.№

20001-1-ПСО					
Комплекс из двух многоквартирных домов поз.1 и поз. 2 со встроенными нежилыми помещениями по ул. 50 лет Н/МК в г. Липецке на земельном участке с кадастровым номером 48:20:0045902:1438.					
Изм.	Кол.уч.	Лист	№ док.	Подпись	Дата
Разработал	Высоцкий			<i>К.В.Высоцкий</i>	12.24
Н. контр.	Щеголева			<i>Щеголева</i>	12.24
ГАП	Высоцкий			<i>Высоцкий</i>	12.24
1 этап строительства – корпус 1 (поз. 1)				Стадия	Лист
План кровли				П	27
				ООО "АрхСтудия - В"	

Об основных характеристиках жилых помещений														
Номер	Назначение	Этаж	Общая площадь, м2	Комнаты			Помещения вспомогательного использования			Лоджии, балконы, веранды				Общая приведенная площадь, м2
				Количес- во, шт.	Условный номер комнаты	Площадь, м2	Количес- во, шт.	Наименов- ание	Площадь, м2	Наименов- а-ние	Площадь, м2	Площадь балкона с к=0,3	Площадь балкона с к=1	
1	2	3	4	5	6	7	8	9	10	11	12	13	14	15
1	Жилое	1	60,6	2	1	20,1	4	Кухня	12,4					60,6
					2	14,0		Ванная комната	3,5					
								Санузел	2,4					
								Прихожая	8,2					
					Итого	34,1		Итого:	26,5	Итого:	0,0	0,0		
2	Жилое	1	62,2	2	1	16,2	4	Кухня- столовая	16,9					62,2
					2	11,0		Санузел	2,6					
								Ванная комната	4,8					
								Коридор	10,7					
					Итого	27,2		Итого:	35,0	Итого:	0,0	0,0		
3	Жилое	1	55,5	1	1	17,1	3	Кухня- столовая	23,6					55,5
								Совм. санузел	5,8					
								Прихожая	9,0					
					Итого	17,1		Итого:	38,4	Итого:	0,0	0,0		
4	Жилое	2	44,3	1	1	17,4	3	Кухня- столовая	14,3	Балкон	3,2	1,0		45,3
								Совм. санузел	4,1					
								Прихожая	8,5					
					Итого	17,4		Итого:	26,9	Итого:	3,2	1,0		

5	Жилое	2	75,2	2	1	12,3	4	Кухня	11,3					75,2
					2	18,3		Совм. Санузел	5,0					
					3	12,5		Санузел	2,5					
								Коридор	13,3					
					Итого	43,1		Итого:	32,1	Итого:	0,0	0,0		
6	Жилое	2	30,1	студия	1	12,7	3	Кухня-ниша	9,8	Балкон	3,2	1,0		31,1
								Прихожая	3,6					
								Совм. санузел	4,0					
					Итого	12,7		Итого:	17,4	Итого:	3,2	1,0		
7	Жилое	2	39,9	1	1	14,0	3	Кухня-столовая	15,1	Балкон	3,2	1,0		40,9
								Прихожая	6,3					
								Совм. санузел	4,5					
					Итого	14,0		Итого:	25,9	Итого:	3,2	1,0		
8	Жилое	2	59,6	2	1	20,1	4	Кухня	11,9	Балкон	3,8	1,1		60,7
					2	14,0		Прихожая	8,2					
								Санузел	1,9					
								Ванная комната	3,5					
					Итого	34,1		Итого:	25,5	Итого:	3,8	1,1		
9	Жилое	2	61,1	2	1	16,2	4	Кухня-столовая	16,4	Балкон	3,8	1,1		62,2
					2	11,0		Коридор	10,7					
								Ванная	4,2					
								Санузел	2,6					
					Итого	27,2		Итого:	33,9	Итого:	3,8	1,1		
10	Жилое	2	37,6	1	1	12,6	3	Кухня-столовая	14,3	Балкон	3,3	1,0		38,6
								Прихожая	8,5					
								Совм. санузел	4,1					
					Итого	12,6		Итого:	26,9	Итого:	3,3	1,0		

11	Жилое	3	40,0	1	1	15,9	3	Кухня-столовая	14,3	Балкон	3,2	1,0		41,0
								Прихожая	5,7					
								Совм.санузел	4,1					
					Итого	15,9		Итого:	24,1	Итого:	3,2	1,0		
12	Жилое	3	64,7	2	1	13,3	4	Кухня	12,8	Балкон	4,0	1,2		65,9
					2	19,0		Прихожая	12,7					
								Совм. Санузел	4,8					
								Санузел	2,1					
					Итого	32,3		Итого:	32,4	Итого:	4,0	1,2		
13	Жилое	3	74,2	3	1	18,3	3	Кухня	10,9	Балкон	4,0	1,2		75,4
								Санузел	2,5					
					2	12,3		Коридор	13,3					
					3	12,5		Совм. санузел	4,4					
					Итого	43,1		Итого:	31,1	Итого:	4,0	1,2		
14	Жилое	3	29,4	студия	1	12,7	3	Кухня-ниша	9,3	Балкон	3,2	1,0		30,4
								Прихожая	3,6					
								Совм. санузел	3,8					
					Итого	12,7		Итого:	16,7	Итого:	3,2	1,0		
15	Жилое	3	39,2	1	1	14,0	3	Кухня-столовая	14,7	Балкон	3,2	1,0		40,2
								Прихожая	6,2					
								Совм. Санузел	4,3					
					Итого	14,0		Итого:	25,2	Итого:	3,2	1,0		
16	Жилое	3	59,6	2	1	20,1	3	Кухня	11,9	Балкон	3,8	1,1		60,7
					2	14,0		Прихожая	8,2					
								Санузел	1,9					
								Ванная комната	3,5					
					Итого	34,1		Итого:	25,5	Итого:	3,8	1,1		

17	Жилое	3	61,1	2	1	11,0	4	Кухня-столовая	16,4	Балкон	3,8	1,1		62,2
					2	16,2		Санузел	2,6					
								Коридор	10,7					
								Ванная комната	4,2					
					Итого	27,2		Итого:	33,9	Итого:	3,8	1,1		
18	Жилое	3	37,6	1	1	12,6	5	Кухня-столовая	14,5	Балкон	3,3	1,0		38,6
								Прихожая	5,9					
								Совм. Санузел	4,6					
					Итого	12,6		Итого:	25,0	Итого:	3,3	1,0		
19	Жилое	4	39,8	1	1	15,9	4	Кухня-столовая	14,2	Балкон	3,2	1,0		40,8
								Прихожая	5,7					
								Совм. Санузел	4,0					
					Итого	15,9		Итого:	23,9	Итого:	3,2	1,0		
20	Жилое	4	63,4	2	1	19,0	4	Кухня	12,8	Балкон	4,0	1,2		64,6
								Санузел	1,7					
					2	13,3		Прихожая	12,7					
								Ванная комната	3,9					
					Итого	32,3		Итого:	31,1	Итого:	4,0	1,2		
21	Жилое	4	74,1	3	1	18,3	3	Кухня	10,9	Балкон	4,0	1,2		75,3
					2	12,3		Санузел						
					3	12,5		Коридор	13,3					
								Совм. санузел	4,7					
					Итого	43,1		Итого:	28,9	Итого:	4,0	1,2		

22	Жилое	4	29,3	студия	1	12,7	4	Кухня-ниша	9,3	Балкон	3,2	1,0		30,3
								Прихожая	3,6					
								Совм. Санузел	3,7					
					Итого	12,7		Итого:	16,6	Итого:	3,2	1,0		
23	Жилое	4	39,0	1	1	14,0	3	Кухня-столовая	14,6	Балкон	3,2	1,0		40,0
								Прихожая	6,2					
								Совм. санузел	4,2					
					Итого	14,0		Итого:	25,0	Итого:	3,2	1,0		
24	Жилое	4	59,3	2	1	20,1	4	Кухня	11,8	Балкон	3,8	1,1		60,4
					2	14,0		Прихожая	8,2					
								Санузел	1,7					
								Ванная комната	3,5					
					Итого	34,1		Итого:	25,2	Итого:	3,8	1,1		
25	Жилое	4	60,8	2	1	16,2	4	Кухня-столовая	16,3	Балкон	3,8	1,1		61,9
					2	11,0		Коридор	10,7					
								Ванная комната	4,0					
								Санузел	2,6					
					Итого	27,2		Итого:	33,6	Итого:	3,8	1,1		
26	Жилое	4	37,5	1	1	12,6	3	Кухня-столовая	14,5	Балкон	3,3	1,0		38,5
								Прихожая	5,9					
								Совм. Санузел	4,5					
					Итого	12,6		Итого:	24,9	Итого:	3,3	1,0		
			39,8	1	1	15,9	4	Кухня-столовая	14,2	Балкон	3,2	1,0		40,8

27	Жилое	5						Прихожая	5,7					
								Совм. Санузел	4,0					
					Итого	15,9		Итого:	23,9	Итого:	3,2	1,0		
28	Жилое	5	63,4	2	1	19,0	4	Кухня	12,8	Балкон	4,0	1,2		64,6
								Санузел	1,7					
					2	13,3		Прихожая	12,7					
								Ванная комната	3,9					
					Итого	32,3		Итого:	31,1	Итого:	4,0	1,2		
29	Жилое	5	74,1	3	1	18,3	3	Кухня	10,9	Балкон	4,0	1,2		75,3
					2	12,3		Санузел						
					3	12,5		Коридор	13,3					
								Совм. санузел	4,7					
					Итого	43,1		Итого:	28,9	Итого:	4,0	1,2		
30	Жилое	5	29,3	студия	1	12,7	4	Кухня-ниша	9,3	Балкон	3,2	1,0		30,3
								Прихожая	3,6					
								Совм. Санузел	3,7					
					Итого	12,7		Итого:	16,6	Итого:	3,2	1,0		
31	Жилое	5	39,0	1	1	14,0	3	Кухня-столовая	14,6	Балкон	3,2	1,0		40,0
								Прихожая	6,2					
								Совм. санузел	4,2					
					Итого	14,0		Итого:	25,0	Итого:	3,2	1,0		
32	Жилое	5	59,3	2	1	20,1	4	Кухня	11,8	Балкон	3,8	1,1		60,4
					2	14,0		Прихожая	8,2					
								Санузел	1,7					
								Ванная комната	3,5					
					Итого	34,1		Итого:	25,2	Итого:	3,8	1,1		
			60,8	2	1	16,2	4	Кухня-столовая	16,3	Балкон	3,8	1,1		61,9

33	Жилое	5			2	11,0		Коридор	10,7					
								Ванная комната	4,0					
								Санузел	2,6					
					Итого	27,2		Итого:	33,6	Итого:	3,8	1,1		
34	Жилое	5	37,5	1	1	12,6	3	Кухня-столовая	14,5	Балкон	3,3	1,0		38,5
								Прихожая	5,9					
								Совм. Санузел	4,5					
					Итого	12,6		Итого:	24,9	Итого:	3,3	1,0		
35	Жилое	6	39,8	1	1	15,9	4	Кухня-столовая	14,2	Балкон	3,2	1,0		40,8
								Прихожая	5,7					
								Совм. Санузел	4,0					
					Итого	15,9		Итого:	23,9	Итого:	3,2	1,0		
36	Жилое	6	63,4	2	1	19,0	4	Кухня	12,8	Балкон	4,0	1,2		64,6
								Санузел	1,7					
					2	13,3		Прихожая	12,7					
								Ванная комната	3,9					
					Итого	32,3		Итого:	31,1	Итого:	4,0	1,2		
37	Жилое	6	74,1	3	1	18,3	3	Кухня	10,9	Балкон	4,0	1,2		75,3
					2	12,3		Санузел						
					3	12,5		Коридор	13,3					
								Совм. санузел	4,7					
					Итого	43,1		Итого:	28,9	Итого:	4,0	1,2		
			29,3	студия	1	12,7	4	Кухня-ниша	9,3	Балкон	3,2	1,0		30,3
								Прихожая	3,6					

38	Жилое	6						Совм. Санузел	3,7					
					Итого	12,7		Итого:	16,6	Итого:	3,2	1,0		
39	Жилое	6	39,0	1	1	14,0	3	Кухня-столовая	14,6	Балкон	3,2	1,0		40,0
								Прихожая	6,2					
								Совм. санузел	4,2					
					Итого	14,0		Итого:	25,0	Итого:	3,2	1,0		
40	Жилое	6	59,3	2	1	20,1	4	Кухня	11,8	Балкон	3,8	1,1		60,4
					2	14,0		Прихожая	8,2					
								Санузел	1,7					
								Ванная комната	3,5					
					Итого	34,1		Итого:	25,2	Итого:	3,8	1,1		
41	Жилое	6	60,8	2	1	16,2	4	Кухня-столовая	16,3	Балкон	3,8	1,1		61,9
					2	11,0		Коридор	10,7					
								Ванная комната	4,0					
								Санузел	2,6					
					Итого	27,2		Итого:	33,6	Итого:	3,8	1,1		
42	Жилое	6	37,5	1	1	12,6	3	Кухня-столовая	14,5	Балкон	3,3	1,0		38,5
								Прихожая	5,9					
								Совм. Санузел	4,5					
					Итого	12,6		Итого:	24,9	Итого:	3,3	1,0		
43	Жилое	7	39,8	1	1	15,9	3	Кухня-столовая	14,2	Балкон	3,2	1,0		40,8
								Прихожая	5,7					

43	Жилое	7						Совм. Санузел	4,0					
					Итого	15,9		Итого:	23,9	Итого:	3,2	1,0		
44	Жилое	7	63,4	2	1	19,0	4	Кухня	12,8	Балкон	4,0	1,2		64,6
								Санузел	1,7					
					2	13,3		Прихожая	12,7					
								Ванная комната	3,9					
					Итого	32,3		Итого:	31,1	Итого:	4,0	1,2		
45	Жилое	7	74,1	3	1	18,3	3	Кухня	10,9	Балкон	4,0	1,2		75,3
					2	12,3		Санузел						
					3	12,5		Коридор	13,3					
								Совм. санузел	4,7					
					Итого	43,1		Итого:	28,9	Итого:	4,0	1,2		
46	Жилое	7	29,3	студия	1	12,7	4	Кухня-ниша	9,3	Балкон	3,2	1,0		30,3
								Прихожая	3,6					
								Совм. Санузел	3,7					
					Итого	12,7		Итого:	16,6	Итого:	3,2	1,0		
47	Жилое	7	39,0	1	1	14,0	3	Кухня-столовая	14,6	Балкон	3,2	1,0		40,0
								Прихожая	6,2					
								Совм. санузел	4,2					
					Итого	14,0		Итого:	25,0	Итого:	3,2	1,0		
48	Жилое	7	59,3	2	1	20,1	4	Кухня	11,8	Балкон	3,8	1,1		60,4
					2	14,0		Прихожая	8,2					
								Санузел	1,7					
								Ванная комната	3,5					
					Итого	34,1		Итого:	25,2	Итого:	3,8	1,1		
			60,8	2	1	16,2	4	Кухня-столовая	16,3	Балкон	3,8	1,1		61,9
					2	11,0		Коридор	10,7					

49	Жилое	7						Ванная комната	4,0					
								Санузел	2,6					
					Итого	27,2		Итого:	33,6	Итого:	3,8	1,1		
50	Жилое	7	37,5	1	1	12,6	3	Кухня-столовая	14,5	Балкон	3,3	1,0		38,5
								Прихожая	5,9					
								Совм. Санузел	4,5					
					Итого	12,6		Итого:	24,9	Итого:	3,3	1,0		
51	Жилое	8	39,8	1	1	15,9	3	Кухня-столовая	14,2	Балкон	3,2	1,0		40,8
								Прихожая	5,7					
								Совм. санузел	4,0					
					Итого	15,9		Итого:	23,9	Итого:	3,2	1,0		
52	Жилое	8	63,4	2	1	19,0	3	Кухня	12,8	Балкон	4,0	1,2		64,6
					2	13,3		Прихожая	12,7					
								Санузел	1,7					
								Ванная комната	3,9					
					Итого	32,3		Итого:	31,1	Итого:	4,0	1,2		
53	Жилое	8	74,1	3	1	18,3	4	Кухня	10,9	Балкон	4,0	1,2		75,3
					2	12,3		Коридор	13,3					
					3	12,5		Совм. Санузел	4,3					
								Санузел	2,5					
					Итого	43,1		Итого:	31,0	Итого:	4,0	1,2		
54	Жилое	8	29,3	студия	1	12,7	4	Кухня-ниша	9,3	Балкон	3,2	1,0		30,3
								Прихожая	3,6					
								Совм. Санузел	3,7					
					Итого	12,7		Итого:	16,6	Итого:	3,2	1,0		

55	Жилое	8	39,0	1	1	14,0	3	Кухня-столовая	14,6	Балкон	3,2	1,0		40,0
								Прихожая	6,2					
								Совм. санузел	4,2					
					Итого	14,0		Итого:	25,0	Итого:	3,2	1,0		
56	Жилое	8	59,3	2	1	20,1	4	Кухня	11,8	Балкон	3,8	1,1		60,4
					2	14,0		Прихожая	8,2					
								Санузел	1,7					
								Ванная комната	3,5					
					Итого	34,1		Итого:	25,2	Итого:	3,8	1,1		
57	Жилое	8	60,8	2	1	16,2	4	Кухня-столовая	16,3	Балкон	3,8	1,1		61,9
					2	11,0		Прихожая	10,7					
								Санузел	2,6					
								Ванная комната	4,0					
					Итого	27,2		Итого:	33,6	Итого:	3,8	1,1		
58	Жилое	8	37,5	1	1	12,6	3	Кухня-столовая	14,5	Балкон	3,3	1,0		38,5
								Прихожая	5,9					
								Совм. санузел	4,5					
					Итого	12,6		Итого:	24,9	Итого:	3,3	1,0		
59	Жилое	9	39,8	1	1	15,9	4	Кухня-столовая	14,2	Балкон	3,2	1,0		40,8
								Прихожая	5,7					
								Совм. Санузел	4,0					
					Итого	15,9		Итого:	23,9	Итого:	3,2	1,0		
60	Жилое	9	63,4	2	1	19,0	4	Кухня	12,8	Балкон	4,0	1,2		64,6
								Санузел	1,7					
					2	13,3		Прихожая	12,7					
								Ванная комната	3,9					

					Итого	32,3		Итого:	31,1	Итого:	4,0	1,2		
61	Жилое	9	74,1	3	1	18,3	3	Кухня	10,9	Балкон	4,0	1,2		75,3
					2	12,3		Санузел						
					3	12,5		Коридор	13,3					
								Совм. санузел	4,7					
					Итого	43,1		Итого:	28,9	Итого:	4,0	1,2		
62	Жилое	9	29,3	студия	1	12,7	4	Кухня-ниша	9,3	Балкон	3,2	1,0		30,3
								Прихожая	3,6					
								Совм. Санузел	3,7					
					Итого	12,7		Итого:	16,6	Итого:	3,2	1,0		
63	Жилое	9	39,0	1	1	14,0	3	Кухня-столовая	14,6	Балкон	3,2	1,0		40,0
								Прихожая	6,2					
								Совм. санузел	4,2					
					Итого	14,0		Итого:	25,0	Итого:	3,2	1,0		
64	Жилое	9	59,3	2	1	20,1	4	Кухня	11,8	Балкон	3,8	1,1		60,4
					2	14,0		Прихожая	8,2					
								Санузел	1,7					
								Ванная комната	3,5					
					Итого	34,1		Итого:	25,2	Итого:	3,8	1,1		
65	Жилое	9	60,8	2	1	16,2	4	Кухня-столовая	16,3	Балкон	3,8	1,1		61,9
					2	11,0		Коридор	10,7					
								Ванная комната	4,0					
								Санузел	2,6					

					Итого	27,2		Итого:	33,6	Итого:	3,8	1,1		
66	Жилое	9	37,5	1	1	12,6	3	Кухня-столовая	14,5	Балкон	3,3	1,0		38,5
								Прихожая	5,9					
								Совм. Санузел	4,5					
					Итого	12,6		Итого:	24,9	Итого:	3,3	1,0		
67	Жилое	10	39,8	1	1	15,9	4	Кухня-столовая	14,2	Балкон	3,2	1,0		40,8
								Прихожая	5,7					
								Совм. Санузел	4,0					
					Итого	15,9		Итого:	23,9	Итого:	3,2	1,0		
68	Жилое	10	63,4	2	1	19,0	4	Кухня	12,8	Балкон	4,0	1,2		64,6
								Санузел	1,7					
					2	13,3		Прихожая	12,7					
								Ванная комната	3,9					
					Итого	32,3		Итого:	31,1	Итого:	4,0	1,2		
69	Жилое	10	74,1	3	1	18,3	3	Кухня	10,9	Балкон	4,0	1,2		75,3
					2	12,3		Санузел						
					3	12,5		Коридор	13,3					
								Совм. санузел	4,7					
					Итого	43,1		Итого:	28,9	Итого:	4,0	1,2		
70	Жилое	10	29,3	студия	1	12,7	4	Кухня-ниша	9,3	Балкон	3,2	1,0		30,3
								Прихожая	3,6					
								Совм. Санузел	3,7					
					Итого	12,7		Итого:	16,6	Итого:	3,2	1,0		
			39,0	1	1	14,0	3	Кухня-столовая	14,6	Балкон	3,2	1,0		40,0

71	Жилое	10						Прихожая	6,2					
								Совм. санузел	4,2					
					Итого	14,0		Итого:	25,0	Итого:	3,2	1,0		
72	Жилое	10	59,3	2	1	20,1	4	Кухня	11,8	Балкон	3,8	1,1		60,4
					2	14,0		Прихожая	8,2					
								Санузел	1,7					
								Ванная комната	3,5					
					Итого	34,1		Итого:	25,2	Итого:	3,8	1,1		
73	Жилое	10	60,8	2	1	16,2	4	Кухня-столовая	16,3	Балкон	3,8	1,1		61,9
					2	11,0		Коридор	10,7					
								Ванная комната	4,0					
								Санузел	2,6					
					Итого	27,2		Итого:	33,6	Итого:	3,8	1,1		
74	Жилое	10	37,5	1	1	12,6	3	Кухня-столовая	14,5	Балкон	3,3	1,0		38,5
								Прихожая	5,9					
								Совм. Санузел	4,5					
					Итого	12,6		Итого:	24,9	Итого:	3,3	1,0		
75	Жилое	11	39,8	1	1	15,9	3	Кухня-столовая	14,2	Балкон	3,2	1,0		40,8
								Прихожая	5,7					
								Совм. санузел	4,0					
					Итого	15,9		Итого:	23,9	Итого:	3,2	1,0		
76	Жилое	11	63,4	2	1	19,0	3	Кухня	12,8	Балкон	4,0	1,2		64,6
					2	13,3		Прихожая	12,7					
								Санузел	1,7					

76	Жилое	11						Ванная комната	3,9					
					Итого	32,3		Итого:	31,1	Итого:	4,0	1,2		
77	Жилое	11	74,1	3	1	18,3	4	Кухня	10,9	Балкон	4,0	1,2		75,3
					2	12,3		Коридор	13,3					
					3	12,5		Совм. Санузел	4,3					
								Санузел	2,5					
					Итого	43,1		Итого:	31,0	Итого:	4,0	1,2		
78	Жилое	11	29,3	студия	1	12,7	4	Кухня-ниша	9,3	Балкон	3,2	1,0		30,3
								Прихожая	3,6					
								Совм. Санузел	3,7					
					Итого	12,7		Итого:	16,6	Итого:	3,2	1,0		
79	Жилое	11	39,0	1	1	14,0	3	Кухня-столовая	14,6	Балкон	3,2	1,0		40,0
								Прихожая	6,2					
								Совм. санузел	4,2					
					Итого	14,0		Итого:	25,0	Итого:	3,2	1,0		
80	Жилое	11	59,3	2	1	20,1	4	Кухня	11,8	Балкон	3,8	1,1		60,4
					2	14,0		Прихожая	8,2					
								Санузел	1,7					
								Ванная комната	3,5					
					Итого	34,1		Итого:	25,2	Итого:	3,8	1,1		
81	Жилое	11	60,8	2	1	16,2	4	Кухня-столовая	16,3	Балкон	3,8	1,1		61,9
					2	11,0		Прихожая	10,7					
								Санузел	2,6					
								Ванная комната	4,0					
					Итого	27,2		Итого:	33,6	Итого:	3,8	1,1		
			37,5	1	1	12,6	3	Кухня-столовая	14,5	Балкон	3,3	1,0		38,5

82	Жилое	11						Прихожая	5,9					
								Совм. санузел	4,5					
					Итого	12,6		Итого:	24,9	Итого:	3,3	1,0		
83	Жилое	12	39,8	1	1	15,9	4	Кухня-столовая	14,2	Балкон	3,2	1,0		40,8
								Прихожая	5,7					
								Совм. Санузел	4,0					
					Итого	15,9		Итого:	23,9	Итого:	3,2	1,0		
84	Жилое	12	63,4	2	1	19,0	4	Кухня	12,8	Балкон	4,0	1,2		64,6
								Санузел	1,7					
					2	13,3		Прихожая	12,7					
								Ванная комната	3,9					
					Итого	32,3		Итого:	31,1	Итого:	4,0	1,2		
85	Жилое	12	74,1	3	1	18,3	3	Кухня	10,9	Балкон	4,0	1,2		75,3
					2	12,3		Санузел						
					3	12,5		Коридор	13,3					
								Совм. санузел	4,7					
					Итого	43,1		Итого:	28,9	Итого:	4,0	1,2		
86	Жилое	12	29,3	студия	1	12,7	4	Кухня-ниша	9,3	Балкон	3,2	1,0		30,3
								Прихожая	3,6					
								Совм. Санузел	3,7					
					Итого	12,7		Итого:	16,6	Итого:	3,2	1,0		
87	Жилое	12	39,0	1	1	14,0	3	Кухня-столовая	14,6	Балкон	3,2	1,0		40,0
								Прихожая	6,2					

87	Жилое	12						Совм. санузел	4,2					
					Итого	14,0		Итого:	25,0	Итого:	3,2	1,0		
88	Жилое	12	59,3	2	1	20,1	4	Кухня	11,8	Балкон	3,8	1,1		60,4
					2	14,0		Прихожая	8,2					
								Санузел	1,7					
								Ванная комната	3,5					
					Итого	34,1		Итого:	25,2	Итого:	3,8	1,1		
89	Жилое	12	60,8	2	1	16,2	4	Кухня-столовая	16,3	Балкон	3,8	1,1		61,9
					2	11,0		Коридор	10,7					
								Ванная комната	4,0					
								Санузел	2,6					
					Итого	27,2		Итого:	33,6	Итого:	3,8	1,1		
90	Жилое	12	37,5	1	1	12,6	3	Кухня-столовая	14,5	Балкон	3,3	1,0		38,5
								Прихожая	5,9					
								Совм. Санузел	4,5					
					Итого	12,6		Итого:	24,9	Итого:	3,3	1,0		
91	Жилое	13	39,6	1	1	15,9	3	Кухня-столовая	14,0	Балкон	3,2	1,0		40,6
								Прихожая	5,7					
								Совм. санузел	4,0					
					Итого	15,9		Итого:	23,7	Итого:	3,2	1,0		
92	Жилое	13	63,4	2	1	19,0	4	Кухня	12,8	Балкон	4,0	1,2		64,6
					2	13,3		Прихожая	12,7					
								Санузел	1,7					

92	Жилое	13						Ванная комната	3,9					
					Итого	32,3		Итого:	31,1	Итого:	4,0	1,2		
93	Жилое	13	73,8	3	1	18,3	3	Кухня	10,6	Балкон	4,0	1,2		75,0
					2	12,3		Коридор	13,3					
					3	12,5		Санузел	2,5					
								Совм. санузел	4,3					
					Итого	43,1		Итого:	30,7	Итого:	4,0	1,2		
94	Жилое	13	28,9	студия	1	12,7	3	Кухня-ниша	9,0	Балкон	3,2	1,0		29,9
								Прихожая	3,6					
								Совм. санузел	3,6					
					Итого	12,7		Итого:	16,2	Итого:	3,2	1,0		
95	Жилое	13	38,5	1	1	14,0	3	Кухня-столовая	14,2	Балкон	3,2	1,0		39,5
								Прихожая	6,2					
								Совм. Санузел	4,1					
					Итого	14,0		Итого:	24,5	Итого:	3,2	1,0		
96	Жилое	13	59,1	2	1	20,1	4	Кухня	11,6	Балкон	3,8	1,1		60,2
					2	14,0		Прихожая	8,2					
								Ванная комната	3,5					
								Санузел	1,7					
					Итого	34,1		Итого:	25,0	Итого:	3,8	1,1		
97	Жилое	13	60,6	2	1	16,2	3	Кухня-столовая	16,1	Балкон	3,8	1,1		61,7
					2	11,0		Коридор	10,7					
								Санузел	2,6					

								Ванная комната	4,0					
					Итого	27,2		Итого:	33,4	Итого:	3,8	1,1		
98	Жилое	13	37,1	1	1	12,6	3	Кухня- столовая	14,2	Балкон	3,3	1,0		38,1
								Прихожая	5,9					
								Совм. санузел	4,4					
					Итого	12,6		Итого:	24,5	Итого:	3,3	1,0		
99	Жилое	14	39,6	1	1	15,9	3	Кухня- столовая	14,0	Балкон	3,2	1,0		40,6
								Прихожая	5,7					
								Совм. санузел	4,0					
					Итого	15,9		Итого:	23,7	Итого:	3,2	1,0		
100	Жилое	14	63,4	2	1	19,0	4	Кухня	12,8	Балкон	4,0	1,2		64,6
					2	13,3		Прихожая	12,7					
								Санузел	1,7					
								Ванная комната	3,9					
					Итого	32,3		Итого:	31,1	Итого:	4,0	1,2		
101	Жилое	14	73,8	3	1	18,3	3	Кухня	10,6	Балкон	4,0	1,2		75,0
					2	12,3		Коридор	13,3					
					3	12,5		Санузел	2,5					
								Совм. санузел	4,3					
					Итого	43,1		Итого:	30,7	Итого:	4,0	1,2		
102	Жилое	14	28,9	студия	1	12,7	3	Кухня- ниша	9,0	Балкон	3,2	1,0		29,9
								Прихожая	3,6					
								Совм. санузел	3,6					
					Итого	12,7		Итого:	16,2	Итого:	3,2	1,0		

103	Жилое	14	38,5	1	1	14,0	3	Кухня-столовая	14,2	Балкон	3,2	1,0		39,5
								Прихожая	6,2					
								Совм. Санузел	4,1					
					Итого	14,0		Итого:	24,5	Итого:	3,2	1,0		
104	Жилое	14	59,1	2	1	20,1	4	Кухня	11,6	Балкон	3,8	1,1		60,2
					2	14,0		Прихожая	8,2					
								Ванная комната	3,5					
								Санузел	1,7					
					Итого	34,1		Итого:	25,0	Итого:	3,8	1,1		
105	Жилое	14	60,6	2	1	16,2	3	Кухня-столовая	16,1	Балкон	3,8	1,1		61,7
					2	11,0		Коридор	10,7					
								Санузел	2,6					
								Ванная комната	4,0					
					Итого	27,2		Итого:	33,4	Итого:	3,8	1,1		
106	Жилое	14	37,1	1	1	12,6	3	Кухня-столовая	14,2	Балкон	3,3	1,0		38,1
								Прихожая	5,9					
								Совм. санузел	4,4					
					Итого	12,6		Итого:	24,5	Итого:	3,3	1,0		
107	Жилое	15	39,6	1	1	15,9	3	Кухня-столовая	14,0	Балкон	3,2	1,0		40,6
								Прихожая	5,7					
								Совм. санузел	4,0					
					Итого	15,9		Итого:	23,7	Итого:	3,2	1,0		
108	Жилое	15	63,4	2	1	19,0	4	Кухня	12,8	Балкон	4,0	1,2		64,6
					2	13,3		Прихожая	12,7					
								Санузел	1,7					
								Ванная комната	3,9					

					Итого	32,3		Итого:	31,1	Итого:	4,0	1,2		
109	Жилое	15	73,8	3	1	18,3	3	Кухня	10,6	Балкон	4,0	1,2		75,0
					2	12,3		Коридор	13,3					
					3	12,5		Санузел	2,5					
								Совм. санузел	4,3					
					Итого	43,1		Итого:	30,7	Итого:	4,0	1,2		
110	Жилое	15	28,9	студия	1	12,7	3	Кухня-ниша	9,0	Балкон	3,2	1,0		29,9
								Прихожая	3,6					
								Совм. санузел	3,6					
					Итого	12,7		Итого:	16,2	Итого:	3,2	1,0		
111	Жилое	15	38,5	1	1	14,0	3	Кухня-столовая	14,2	Балкон	3,2	1,0		39,5
								Прихожая	6,2					
								Совм. Санузел	4,1					
					Итого	14,0		Итого:	24,5	Итого:	3,2	1,0		
112	Жилое	15	59,1	2	1	20,1	4	Кухня	11,6	Балкон	3,8	1,1		60,2
					2	14,0		Прихожая	8,2					
								Ванная комната	3,5					
								Санузел	1,7					
					Итого	34,1		Итого:	25,0	Итого:	3,8	1,1		
113	Жилое	15	60,6	2	1	16,2	3	Кухня-столовая	16,1	Балкон	3,8	1,1		61,7
					2	11,0		Коридор	10,7					
								Санузел	2,6					
								Ванная комната	4,0					
					Итого	27,2		Итого:	33,4	Итого:	3,8	1,1		
			37,1	1	1	12,6	3	Кухня-столовая	14,2	Балкон	3,3	1,0		38,1

114	Жилое	15						Прихожая	5,9					
								Совм. санузел	4,4					
					Итого	12,6		Итого:	24,5	Итого:	3,3	1,0		
115	Жилое	16	39,6	1	1	15,9	3	Кухня-столовая	14,0	Балкон	3,2	1,0		40,6
								Прихожая	5,7					
								Совм. санузел	4,0					
					Итого	15,9		Итого:	23,7	Итого:	3,2	1,0		
116	Жилое	16	63,4	2	1	19,0	4	Кухня	12,8	Балкон	4,0	1,2		64,6
					2	13,3		Прихожая	12,7					
								Санузел	1,7					
								Ванная комната	3,9					
					Итого	32,3		Итого:	31,1	Итого:	4,0	1,2		
117	Жилое	16	73,8	3	1	18,3	3	Кухня	10,6	Балкон	4,0	1,2		75,0
					2	12,3		Коридор	13,3					
					3	12,5		Санузел	2,5					
								Совм. санузел	4,3					
					Итого	43,1		Итого:	30,7	Итого:	4,0	1,2		
118	Жилое	16	28,9	студия	1	12,7	3	Кухня-ниша	9,0	Балкон	3,2	1,0		29,9
								Прихожая	3,6					
								Совм. санузел	3,6					
					Итого	12,7		Итого:	16,2	Итого:	3,2	1,0		
			38,5	1	1	14,0	3	Кухня-столовая	14,2	Балкон	3,2	1,0		39,5
								Прихожая	6,2					

119	Жилое	16						Совм. Санузел	4,1					
					Итого	14,0		Итого:	24,5	Итого:	3,2	1,0		
120	Жилое	16	59,1	2	1	20,1	4	Кухня	11,6	Балкон	3,8	1,1		60,2
					2	14,0		Прихожая	8,2					
								Ванная комната	3,5					
								Санузел	1,7					
					Итого	34,1		Итого:	25,0	Итого:	3,8	1,1		
121	Жилое	16	60,6	2	1	16,2	3	Кухня-столовая	16,1	Балкон	3,8	1,1		61,7
					2	11,0		Коридор	10,7					
								Санузел	2,6					
								Ванная комната	4,0					
					Итого	27,2		Итого:	33,4	Итого:	3,8	1,1		
122	Жилое	16	37,1	1	1	12,6	3	Кухня-столовая	14,2	Балкон	3,3	1,0		38,1
								Прихожая	5,9					
								Совм. санузел	4,4					
					Итого	12,6		Итого:	24,5	Итого:	3,3	1,0		
123	Жилое	17	39,6	1	1	15,9	3	Кухня-столовая	14,0	Балкон	3,2	1,0		40,6
								Прихожая	5,7					
								Совм. санузел	4,0					
					Итого	15,9		Итого:	23,7	Итого:	3,2	1,0		
124	Жилое	17	63,4	2	1	19,0	4	Кухня	12,8	Балкон	4,0	1,2		64,6
					2	13,3		Прихожая	12,7					
								Санузел	1,7					

124	Жилое	17						Ванная комната	3,9					
					Итого	32,3		Итого:	31,1	Итого:	4,0	1,2		
125	Жилое	17	73,8	3	1	18,3	3	Кухня	10,6	Балкон	4,0	1,2		75,0
					2	12,3		Коридор	13,3					
					3	12,5		Санузел	2,5					
								Совм. санузел	4,3					
					Итого	43,1		Итого:	30,7	Итого:	4,0	1,2		
126	Жилое	17	28,9	студия	1	12,7	3	Кухня-ниша	9,0	Балкон	3,2	1,0		29,9
								Прихожая	3,6					
								Совм. санузел	3,6					
					Итого	12,7		Итого:	16,2	Итого:	3,2	1,0		
127	Жилое	17	38,5	1	1	14,0	3	Кухня-столовая	14,2	Балкон	3,2	1,0		39,5
								Прихожая	6,2					
								Совм. Санузел	4,1					
					Итого	14,0		Итого:	24,5	Итого:	3,2	1,0		
128	Жилое	17	59,1	2	1	20,1	4	Кухня	11,6	Балкон	3,8	1,1		60,2
					2	14,0		Прихожая	8,2					
								Ванная комната	3,5					
								Санузел	1,7					
					Итого	34,1		Итого:	25,0	Итого:	3,8	1,1		
			60,6	2	1	16,2	3	Кухня-столовая	16,1	Балкон	3,8	1,1		61,7
					2	11,0		Коридор	10,7					

129	Жилое	17						Санузел	2,6					
								Ванная комната	4,0					
					Итого	27,2		Итого:	33,4	Итого:	3,8	1,1		
130	Жилое	17	37,1	1	1	12,6	3	Кухня-столовая	14,2	Балкон	3,3	1,0		38,1
								Прихожая	5,9					
								Совм. санузел	4,4					
					Итого	12,6		Итого:	24,5	Итого:	3,3	1,0		
131	Жилое	18	39,6	1	1	15,9	3	Кухня-столовая	14,0	Балкон	3,2	1,0		40,6
								Прихожая	5,7					
								Совм. санузел	4,0					
					Итого	15,9		Итого:	23,7	Итого:	3,2	1,0		
132	Жилое	18	63,4	2	1	19,0	4	Кухня	12,8	Балкон	4,0	1,2		64,6
					2	13,3		Прихожая	12,7					
								Санузел	1,7					
								Ванная комната	3,9					
					Итого	32,3		Итого:	31,1	Итого:	4,0	1,2		
133	Жилое	18	73,8	3	1	18,3	3	Кухня	10,6	Балкон	4,0	1,2		75,0
					2	12,3		Коридор	13,3					
					3	12,5		Санузел	2,5					
								Совм. санузел	4,3					
					Итого	43,1		Итого:	30,7	Итого:	4,0	1,2		
134	Жилое	18	28,9	студия	1	12,7	3	Кухня-ниша	9,0	Балкон	3,2	1,0		29,9
								Прихожая	3,6					

134	Жилое	18						Совм. санузел	3,6					
					Итого	12,7		Итого:	16,2	Итого:	3,2	1,0		
135	Жилое	18	38,5	1	1	14,0	3	Кухня-столовая	14,2	Балкон	3,2	1,0		39,5
								Прихожая	6,2					
								Совм. Санузел	4,1					
					Итого	14,0		Итого:	24,5	Итого:	3,2	1,0		
136	Жилое	18	59,1	2	1	20,1	4	Кухня	11,6	Балкон	3,8	1,1		60,2
					2	14,0		Прихожая	8,2					
								Ванная комната	3,5					
								Санузел	1,7					
					Итого	34,1		Итого:	25,0	Итого:	3,8	1,1		
137	Жилое	18	60,6	2	1	16,2	3	Кухня-столовая	16,1	Балкон	3,8	1,1		61,7
					2	11,0		Коридор	10,7					
								Санузел	2,6					
								Ванная комната	4,0					
					Итого	27,2		Итого:	33,4	Итого:	3,8	1,1		
138	Жилое	18	37,1	1	1	12,6	3	Кухня-столовая	14,2	Балкон	3,3	1,0		38,1
								Прихожая	5,9					
								Совм. санузел	4,4					
					Итого	12,6		Итого:	24,5	Итого:	3,3	1,0		
139	Жилое	18	39,6	1	1	15,9	3	Кухня-столовая	14,0	Балкон	3,2	1,0		40,6
								Прихожая	5,7					

139	Жилое	19						Совм. санузел	4,0					
					Итого	15,9		Итого:	23,7	Итого:	3,2	1,0		
140	Жилое	19	63,4	2	1	19,0	4	Кухня	12,8	Балкон	4,0	1,2		64,6
					2	13,3		Прихожая	12,7					
								Санузел	1,7					
								Ванная комната	3,9					
					Итого	32,3		Итого:	31,1	Итого:	4,0	1,2		
141	Жилое	19	73,8	3	1	18,3	4	Кухня	10,6	Балкон	4,0	1,2		75,0
					2	12,3		Коридор	13,3					
					3	12,5		Санузел	2,5					
								Совм. санузел	4,3					
					Итого	43,1		Итого:	30,7	Итого:	4,0	1,2		
142	Жилое	19	28,9	студия	1	12,7	5	Кухня-ниша	9,0	Балкон	3,2	1,0		29,9
								Прихожая	3,6					
								Совм. Санузел	3,6					
					Итого	12,7		Итого:	16,2	Итого:	3,2	1,0		
143	Жилое	19	38,5	1	1	14,0	3	Кухня-столовая	14,2	Балкон	3,2	1,0		39,5
								Прихожая	6,2					
								Совм. Санузел	4,1					
					Итого	14,0		Итого:	24,5	Итого:	3,2	1,0		
144	Жилое	19	59,1	2	1	20,1	4	Кухня	11,6	Балкон	3,8	1,1		60,2
					2	14,0		Прихожая	8,2					
								Ванная комната	3,5					
								Санузел	1,7					
					Итого	34,1		Итого:	25,0	Итого:	3,8	1,1		

145	Жилое	19	60,6	2	1	16,2	4	Кухня-столовая	16,1	Балкон	3,8	1,1		61,7
					2	11,0		Коридор	10,7					
								Ванная комната	4,0					
								Санузел	2,6					
					Итого	27,2		Итого:	33,4	Итого:	3,8	1,1		
146	Жилое	19	37,1	1	1	12,6	3	Кухня-столовая	14,2	Балкон	3,3	1,0		38,1
								Прихожая	5,9					
								Совм. Санузел	4,4					
					Итого	12,6		Итого:	24,5	Итого:	3,3	1,0		
147	Жилое	20	39,6	1	1	15,9	3	Кухня-столовая	14,0	Балкон	3,2	1,0		40,6
								Прихожая	5,7					
								Совм. санузел	4,0					
					Итого	15,9		Итого:	23,7	Итого:	3,2	1,0		
148	Жилое	20	63,4	2	1	19,0	4	Кухня	12,8	Балкон	4,0	1,2		64,6
					2	13,3		Прихожая	12,7					
								Санузел	1,7					
								Ванная комната	3,9					
					Итого	32,3		Итого:	31,1	Итого:	4,0	1,2		
149	Жилое	20	73,8	3	1	18,3	4	Кухня	10,6	Балкон	4,0	1,2		75,0
					2	12,3		Коридор	13,3					
					3	12,5		Санузел	2,5					
								Совм. санузел	4,3					
					Итого	43,1		Итого:	30,7	Итого:	4,0	1,2		
			28,9	студия	1	12,7	5	Кухня-ниша	9,0	Балкон	3,2	1,0		29,9

150	Жилое	20						Прихожая	3,6					
								Совм. Санузел	3,6					
					Итого	12,7		Итого:	16,2	Итого:	3,2	1,0		
151	Жилое	20	38,5	1	1	14,0	3	Кухня-столовая	14,2	Балкон	3,2	1,0		39,5
								Прихожая	6,2					
								Совм. Санузел	4,1					
					Итого	14,0		Итого:	24,5	Итого:	3,2	1,0		
152	Жилое	20	59,1	2	1	20,1	4	Кухня	11,6	Балкон	3,8	1,1		60,2
					2	14,0		Прихожая	8,2					
								Ванная комната	3,5					
								Санузел	1,7					
					Итого	34,1		Итого:	25,0	Итого:	3,8	1,1		
153	Жилое	20	60,6	2	1	16,2	4	Кухня-столовая	16,1	Балкон	3,8	1,1		61,7
					2	11,0		Коридор	10,7					
								Ванная комната	4,0					
								Санузел	2,6					
					Итого	27,2		Итого:	33,4	Итого:	3,8	1,1		
154	Жилое	20	37,1	1	1	12,6	3	Кухня-столовая	14,2	Балкон	3,3	1,0		38,1
								Прихожая	5,9					
								Совм. Санузел	4,4					
					Итого	12,6		Итого:	24,5	Итого:	3,3	1,0		
			39,6	1	1	15,9	3	Кухня-столовая	14,0	Балкон	3,2	1,0		40,6

155	Жилое	21						Прихожая	5,7					
								Совм. санузел	4,0					
					Итого	15,9		Итого:	23,7	Итого:	3,2	1,0		
156	Жилое	21	63,4	2	1	19,0	4	Кухня	12,8	Балкон	4,0	1,2		64,6
					2	13,3		Прихожая	12,7					
								Санузел	1,7					
								Ванная комната	3,9					
					Итого	32,3		Итого:	31,1	Итого:	4,0	1,2		
157	Жилое	21	73,8	3	1	18,3	4	Кухня	10,6	Балкон	4,0	1,2		75,0
					2	12,3		Коридор	13,3					
					3	12,5		Санузел	2,5					
								Совм. санузел	4,3					
					Итого	43,1		Итого:	30,7	Итого:	4,0	1,2		
158	Жилое	21	28,9	студия	1	12,7	5	Кухня-ниша	9,0	Балкон	3,2	1,0		29,9
								Прихожая	3,6					
								Совм. Санузел	3,6					
					Итого	12,7		Итого:	16,2	Итого:	3,2	1,0		
159	Жилое	21	38,5	1	1	14,0	3	Кухня-столовая	14,2	Балкон	3,2	1,0		39,5
								Прихожая	6,2					
								Совм. Санузел	4,1					
					Итого	14,0		Итого:	24,5	Итого:	3,2	1,0		
160	Жилое	21	59,1	2	1	20,1	4	Кухня	11,6	Балкон	3,8	1,1		60,2
					2	14,0		Прихожая	8,2					
								Ванная комната	3,5					
								Санузел	1,7					
					Итого	34,1		Итого:	25,0	Итого:	3,8	1,1		

161	Жилое	21	60,6	2	1	16,2	4	Кухня-столовая	16,1	Балкон	3,8	1,1		61,7
					2	11,0		Коридор	10,7					
								Ванная комната	4,0					
								Санузел	2,6					
					Итого	27,2		Итого:	33,4	Итого:	3,8	1,1		
162	Жилое	21	37,1	1	1	12,6	3	Кухня-столовая	14,2	Балкон	3,3	1,0		38,1
								Прихожая	5,9					
								Совм. Санузел	4,4					
					Итого	12,6		Итого:	24,5	Итого:	3,3	1,0		
163	Жилое	22	39,6	1	1	15,9	3	Кухня-столовая	14,0	Балкон	3,2	1,0		40,6
								Прихожая	5,7					
								Совм. санузел	4,0					
					Итого	15,9		Итого:	23,7	Итого:	3,2	1,0		
164	Жилое	22	63,4	2	1	19,0	4	Кухня	12,8	Балкон	4,0	1,2		64,6
					2	13,3		Прихожая	12,7					
								Санузел	1,7					
								Ванная комната	3,9					
					Итого	32,3		Итого:	31,1	Итого:	4,0	1,2		
165	Жилое	22	73,8	3	1	18,3	4	Кухня	10,6	Балкон	4,0	1,2		75,0
					2	12,3		Коридор	13,3					
					3	12,5		Санузел	2,5					
								Совм. санузел	4,3					
					Итого	43,1		Итого:	30,7	Итого:	4,0	1,2		
			28,9	студия	1	12,7	5	Кухня-ниша	9,0	Балкон	3,2	1,0		29,9
								Прихожая	3,6					

166	Жилое	22						Совм. Санузел	3,6					
					Итого	12,7		Итого:	16,2	Итого:	3,2	1,0		
167	Жилое	22	38,5	1	1	14,0	3	Кухня- столовая	14,2	Балкон	3,2	1,0		39,5
								Прихожая	6,2					
								Совм. Санузел	4,1					
					Итого	14,0		Итого:	24,5	Итого:	3,2	1,0		
168	Жилое	22	59,1	2	1	20,1	4	Кухня	11,6	Балкон	3,8	1,1		60,2
					2	14,0		Прихожая	8,2					
								Ванная комната	3,5					
								Санузел	1,7					
					Итого	34,1		Итого:	25,0	Итого:	3,8	1,1		
169	Жилое	22	60,6	2	1	16,2	4	Кухня- столовая	16,1	Балкон	3,8	1,1		61,7
					2	11,0		Коридор	10,7					
								Ванная комната	4,0					
								Санузел	2,6					
					Итого	27,2		Итого:	33,4	Итого:	3,8	1,1		
170	Жилое	22	37,1	1	1	12,6	3	Кухня- столовая	14,2	Балкон	3,3	1,0		38,1
								Прихожая	5,9					
								Совм. Санузел	4,4					
					Итого	12,6		Итого:	24,5	Итого:	3,3	1,0		
171	Жилое	23	39,6	1	1	15,9	3	Кухня- столовая	14,0	Балкон	3,2	1,0		40,6
								Прихожая	5,7					
								Совм. санузел	4,0					

					Итого	15,9		Итого:	23,7	Итого:	3,2	1,0		
172	Жилое	23	63,4	2	1	19,0	4	Кухня	12,8	Балкон	4,0	1,2		64,6
					2	13,3		Прихожая	12,7					
								Санузел	1,7					
								Ванная комната	3,9					
					Итого	32,3		Итого:	31,1	Итого:	4,0	1,2		
173	Жилое	23	73,8	3	1	18,3	4	Кухня	10,6	Балкон	4,0	1,2		75,0
					2	12,3		Коридор	13,3					
					3	12,5		Санузел	2,5					
								Совм. санузел	4,3					
					Итого	43,1		Итого:	30,7	Итого:	4,0	1,2		
174	Жилое	23	28,9	студия	1	12,7	5	Кухня-ниша	9,0	Балкон	3,2	1,0		29,9
								Прихожая	3,6					
								Совм. Санузел	3,6					
					Итого	12,7		Итого:	16,2	Итого:	3,2	1,0		
175	Жилое	23	38,5	1	1	14,0	3	Кухня-столовая	14,2	Балкон	3,2	1,0		39,5
								Прихожая	6,2					
								Совм. Санузел	4,1					
					Итого	14,0		Итого:	24,5	Итого:	3,2	1,0		
176	Жилое	23	59,1	2	1	20,1	4	Кухня	11,6	Балкон	3,8	1,1		60,2
					2	14,0		Прихожая	8,2					
								Ванная комната	3,5					
								Санузел	1,7					
					Итого	34,1		Итого:	25,0	Итого:	3,8	1,1		
			60,6	2	1	16,2	4	Кухня-столовая	16,1	Балкон	3,8	1,1		61,7

177	Жилое	23			2	11,0		Коридор	10,7					
								Ванная комната	4,0					
								Санузел	2,6					
					Итого	27,2		Итого:	33,4	Итого:	3,8	1,1		
178	Жилое	23	37,1	1	1	12,6	3	Кухня-столовая	14,2	Балкон	3,3	1,0		38,1
								Прихожая	5,9					
								Совм. Санузел	4,4					
					Итого	12,6		Итого:	24,5	Итого:	3,3	1,0		
179	Жилое	24	39,6	1	1	15,9	3	Кухня-столовая	14,0	Балкон	3,2	1,0		40,6
								Прихожая	5,7					
								Совм. санузел	4,0					
					Итого	15,9		Итого:	23,7	Итого:	3,2	1,0		
180	Жилое	24	63,4	2	1	19,0	4	Кухня	12,8	Балкон	4,0	1,2		64,6
					2	13,3		Прихожая	12,7					
								Санузел	1,7					
								Ванная комната	3,9					
					Итого	32,3		Итого:	31,1	Итого:	4,0	1,2		
181	Жилое	24	73,8	3	1	18,3	4	Кухня	10,6	Балкон	4,0	1,2		75,0
					2	12,3		Коридор	13,3					
					3	12,5		Санузел	2,5					
								Совм. санузел	4,3					
					Итого	43,1		Итого:	30,7	Итого:	4,0	1,2		
182	Жилое	24	28,9	студия	1	12,7	5	Кухня-ниша	9,0	Балкон	3,2	1,0		29,9
								Прихожая	3,6					
								Совм. Санузел	3,6					

					Итого	12,7		Итого:	16,2	Итого:	3,2	1,0		
183	Жилое	24	38,5	1	1	14,0	3	Кухня-столовая	14,2	Балкон	3,2	1,0		39,5
								Прихожая	6,2					
								Совм. Санузел	4,1					
					Итого	14,0		Итого:	24,5	Итого:	3,2	1,0		
184	Жилое	24	59,1	2	1	20,1	4	Кухня	11,6	Балкон	3,8	1,1		60,2
					2	14,0		Прихожая	8,2					
								Ванная комната	3,5					
								Санузел	1,7					
					Итого	34,1		Итого:	25,0	Итого:	3,8	1,1		
185	Жилое	24	60,6	2	1	16,2	4	Кухня-столовая	16,1	Балкон	3,8	1,1		61,7
					2	11,0		Коридор	10,7					
								Ванная комната	4,0					
								Санузел	2,6					
					Итого	27,2		Итого:	33,4	Итого:	3,8	1,1		
186	Жилое	24	37,1	1	1	12,6	3	Кухня-столовая	14,2	Балкон	3,3	1,0		38,1
								Прихожая	5,9					
								Совм. Санузел	4,4					
					Итого	12,6		Итого:	24,5	Итого:	3,3	1,0		
187	Жилое	25	39,6	1	1	15,9	3	Кухня-столовая	14,0	Балкон	3,2	1,0		40,6
								Прихожая	5,7					
								Совм. санузел	4,0					

					Итого	15,9		Итого:	23,7	Итого:	3,2	1,0		
188	Жилое	25	63,4	2	1	19,0	4	Кухня	12,8	Балкон	4,0	1,2		64,6
					2	13,3		Прихожая	12,7					
								Санузел	1,7					
								Ванная комната	3,9					
					Итого	32,3		Итого:	31,1	Итого:	4,0	1,2		
189	Жилое	25	73,8	3	1	18,3	4	Кухня	10,6	Балкон	4,0	1,2		75,0
					2	12,3		Коридор	13,3					
					3	12,5		Санузел	2,5					
								Совм. санузел	4,3					
					Итого	43,1		Итого:	30,7	Итого:	4,0	1,2		
190	Жилое	25	28,9	студия	1	12,7	5	Кухня-ниша	9,0	Балкон	3,2	1,0		29,9
								Прихожая	3,6					
								Совм. Санузел	3,6					
					Итого	12,7		Итого:	16,2	Итого:	3,2	1,0		
191	Жилое	25	38,5	1	1	14,0	3	Кухня-столовая	14,2	Балкон	3,2	1,0		39,5
								Прихожая	6,2					
								Совм. Санузел	4,1					
					Итого	14,0		Итого:	24,5	Итого:	3,2	1,0		
192	Жилое	25	59,1	2	1	20,1	4	Кухня	11,6	Балкон	3,8	1,1		60,2
					2	14,0		Прихожая	8,2					
								Ванная комната	3,5					
								Санузел	1,7					
					Итого	34,1		Итого:	25,0	Итого:	3,8	1,1		
			60,6	2	1	16,2	4	Кухня-столовая	16,1	Балкон	3,8	1,1		61,7
					2	11,0		Коридор	10,7					

193	Жилое	25						Ванная комната	4,0					
								Санузел	2,6					
					Итого	27,2		Итого:	33,4	Итого:	3,8	1,1		
194	Жилое	25	37,1	1	1	12,6	3	Кухня- столовая	14,2	Балкон	3,3	1,0		38,1
								Прихожая	5,9					
								Совм. Санузел	4,4					
					Итого	12,6		Итого:	24,5	Итого:	3,3	1,0		

9773,7

О составе общего имущества в строящемся (создаваемом) в рамках проекта строительства многоквартирном доме (перечень помещений общего пользования с указанием их назначения и площади, перечень и характеристики технологического и инженерного оборудования, предназначенного для обслуживания более чем одного помещения в данном доме, а также иного имущества, входящего в состав общего имущества многоквартирного дома в соответствии с жилищным законодательством Российской Федерации)

Перечень помещений общего пользования с указанием их назначения и площади

№ п\п	Вид помещения	Описание места расположения помещения	Назначение помещения	Площадь, м2
1	2	3	4	5
195	МОП Секция 1 (№195): Пространство для прокладки коммуникаций, холл, комната для хранения велосипедов и колясок, межквартирный коридор, электрощитовая, тепловой узел, помещение насосной, коридор, лестничная клетка типа Н1, незадымляемый переход, тамбур, межквартирный коридор, лифтовый холл, машинное помещение лифтов	Тех. Подполье, 1 этаж - кровля	нежилое	2368,7
Итого:				2368,7
Разработал			Высоцкая Е. И.	
Проверил			Высоцкий К. С.	