

ООО "АрхСтудия-В"

Заказчик - ООО " ОДСК-Инжиниринг"

Комплекс из 2-х многоквартирных домов со встроенными нежилыми помещениями  
поз. 18.1 и 18.2, расположенный в 32, 33 микрорайонах в г. Липецке на земельном  
участке с кадастровым номером 48:20:0043601:296

1-й этап строительства - корпус 1 (поз. 18.1)  
Секция 1

Рабочая документация

Раздел "Архитектурные интерьеры"

Шифр: 21010-1-АИ2.1

| Изм. | № изм. | Подпись       | Дата  |
|------|--------|---------------|-------|
| 1    | 73-25  | <i>Е.В.С.</i> | 10.24 |
| 2    | 96-25  | <i>Е.В.С.</i> | 12.24 |
| 3    | 15-26  | <i>Е.В.С.</i> | 03.26 |
| 4    | 49-26  | <i>Е.В.С.</i> | 06.26 |

2025 г.

ООО "АрхСтудия-В"

Заказчик - ООО "ОДСК-Инжиниринг"

Комплекс из 2-х многоквартирных домов со встроенными нежилыми помещениями  
поз. 18.1 и 18.2, расположенный в 32, 33 микрорайонах в г. Липецке на земельном  
участке с кадастровым номером 48:20:0043601:296

1-й этап строительства - корпус 1 (поз. 18.1)  
Секция 1

Рабочая документация

Раздел "Архитектурные интерьеры"

Шифр: 21010-1-АИ2.1

Главный архитектор проекта



Высоцкий С.П.

| Изм. | № изм. | Подпись              | Дата  |
|------|--------|----------------------|-------|
| 1    | 73-25  | <i>С.П. Высоцкий</i> | 10.24 |
| 2    | 96-25  | <i>С.П. Высоцкий</i> | 12.24 |
| 3    | 15-26  | <i>С.П. Высоцкий</i> | 03.26 |
| 4    | 49-26  | <i>С.П. Высоцкий</i> | 06.26 |


2025 г.



|            |                                |   |       |   |            |      |         |
|------------|--------------------------------|---|-------|---|------------|------|---------|
| Разрешение |                                | Обозначение   |       | Комплекс из 2-х многоквартирных домов со встроенными нежилыми помещениями поз. 18.1 и 18.2, расположенный в 32, 33 микрорайонах в г. Липецке на земельном участке с кадастровым номером 48:20:0043601:296. 1-й этап строительства - корпус 1 (поз. 18.1) |            |      |         |
| 49-26      |                                |   |       |   |            |      |         |
| Изм.       | Лист                           | Содержание изменения   |       | Код   | Примечание |      |         |
| 4          | 15, 17, 18, 26-29, 29а, 30, 31 | В ведомости отделки откорректирована отделка в помещениях мест общего пользования. В помещениях лестничных клеток и межквартирных коридорах, а так же в тамбуре и зоне безопасности водоэмульсионная окраска заменена на фактурную краску. |       |   |            |      |         |
|            |                                |   |       | ООО «АрхСтудия – В»   |            | Лист | Лис-тов |
|            |                                |   |       |   |            |      |         |
| Составил   | Высоцкая                       |   | 06.26 |   |            | 1    | 1       |
| Изм.внес   | Высоцкая                       |   | 06.26 |   |            |      |         |

|                                                                |                                                                       |                   |   |                                                                       |                 |            |         |       |   |   |       |               |  |
|----------------------------------------------------------------|-----------------------------------------------------------------------|-------------------|---|-----------------------------------------------------------------------|-----------------|------------|---------|-------|---|---|-------|---------------|--|
| Ведомость рабочих чертежей основного комплекта - АИ. Секция 1. |                                                                       |                   |   |                                                                       |                 |            |         |       |   |   |       |               |  |
| Лист                                                           | Наименование                                                          | Примечание        | Лист   | Наименование                                                          | Примечание      |            |         |       |   |   |       |               |  |
| 01                                                             | Ведомость чертежей. Секция 1.                                         | Изм. 1, 2, 3      | 28   | Развертки стен пом. Тамбур. Типовой этаж. Секция 1.                   | Изм. 4          |            |         |       |   |   |       |               |  |
| 02                                                             | Схема разработки МОП 1 этажа. Секция 1.                               |                   | 29   | Развертки стен пом. Зона безопасности. Типовой этаж. Секция 1.        | Изм. 4          |            |         |       |   |   |       |               |  |
| 03                                                             | План-схема расстановки оборудования МОП 1 этажа. Секция 1.            |                   | 29а   | Развертки стен пом. Лестничная клетка. 21 этаж. Секция 1.             | Изм. 1, 4       |            |         |       |   |   |       |               |  |
| 04                                                             | План напольных покрытий МОП 1 этажа. Секция 1.                        |                   | 30   | Развертки стен пом. Лестничная клетка. Тех. чердак, кровля. Секция 1. | Изм. 1, 4       |            |         |       |   |   |       |               |  |
| 05                                                             | План-схема плинтусов МОП 1 этажа. Секция 1.                           |                   | 31   | Ведомость отделки помещений. Секция 1.                                | Изм. 1, 2, 3, 4 |            |         |       |   |   |       |               |  |
| 06                                                             | План-схема потолочных конструкций МОП 1 этажа. Секция 1.              | Изм. 1            | 32   | Инфографика и навигационные элементы МОП. Секция 1.                   |                 |            |         |       |   |   |       |               |  |
| 07                                                             | План-схема осветительных приборов МОП 1 этажа. Секция 1.              |                   | 33   | Оборудование индивидуального изготовления МОП. Секция 1.              |                 |            |         |       |   |   |       |               |  |
| 08                                                             | План обозначения стен МОП 1 этажа на развертках. Секция 1.            |                   | 34   | Спецификация лифтов. Секция 1.                                        |                 |            |         |       |   |   |       |               |  |
| 09                                                             | Развертки стен пом. Тамбур 1. 1 этаж. Секция 1.                       | Изм. 1            | <div>Примечание:</div> <div>1. Технические решения, принятые в дизайн-проекте, соответствуют требованиям экологических, санитарно-гигиенических, противопожарных и других норм, действующих на территории Российской Федерации, и обеспечивают, при их соблюдении безопасную для жизни и здоровья людей эксплуатацию объекта.</div> <div>2. Оконные и дверные откосы выполнить согласно типу отделки примыкающей стены.</div> <div>3. Все размеры уточнить по месту после черновой отделки.</div> <div>4. Все цвета в проекте могут иметь незначительные расхождения с реальным цветом в силу специфики цветопередачи печатной продукции.</div> <div>5. Цвета, представленные на дисплее и в альбоме, воспроизведены электронным способом. Они не заменяют оригинальные цвета, так как на восприятие цвета влияют такие факторы как структура поверхности, блеск и освещение.</div> <div>6. Перед финальной покраской стен подготовить и согласовать выкрасы с с разработчиком дизайн-проекта.</div> <div>7. Размеры фактической раскладки плитки могут отличаться от проектной схемы в связи с изменением толщины черновой отделки помещения и реальных размеров материалов.</div> <div>8. Для обработки межплиточных швов укладываемой плитки использовать затирку в тон укладываемого материала. Ширина межплиточного шва 1-2 мм.</div> <div>9. Все размеры даны от уровня чистого пола, при реализации, где это необходимо, откорректировать с учетом чистового уровня напольных покрытий.</div> <div>10. Подобранные материалы носят рекомендательный характер и могут быть изменены по инициативе заказчика.</div> <div>11. Выключатели и розетки разместить согласно разделу "Электроснабжение и освещение".</div> <div>12. Габаритные размеры изделий уточнить по месту, после возведения конструкций.</div> <div>13. Двери входные и профиль светопрозрачных конструкций</div> <div>14. Фирма-изготовитель оконных блоков должна произвести натурные обмеры проемов для уточнения габаритных размеров и углов поворота изделий, и в случае необходимости откорректировать основные размеры окон и витражей.</div> <div>15. Цифровую маркировку у лифта с номерами квартир по этажам выполнить методом фотопечати по технологии триплекс-многослойная основа, цвет шрифта-черный/темно-коричневый.</div> <div>16. Маркировка квартир - пластиковые цифры резные, высота 16 см, шрифт Elektra Medium Pro regular, цвет-белый. Крепление -клей монтажный акриловый Момент Монтаж МВп-70 суперсильный прозрачный.</div> <div>17. За изменения, внесенные заказчиком, на стадии реализации проекта, фирма-разработчик ответственности не несет.</div> |                                                                       |                 |            |         |       |   |   |       |               |  |
| 10                                                             | Развертки стен пом. Тамбур 2. 1 этаж. Секция 1.                       |                   |   |                                                                       |                 |            |         |       |   |   |       |               |  |
| 11                                                             | Развертки стен пом. Вестибюль. 1 этаж. Секция 1.                      |                   |   |                                                                       |                 |            |         |       |   |   |       |               |  |
| 12                                                             | Развертки стен пом. Тамбур 3. 1 этаж. Секция 1.                       |                   |   |                                                                       |                 |            |         |       |   |   |       |               |  |
| 13                                                             | Развертки стен пом. Тамбур 4. 1 этаж. Секция 1.                       |                   |   |                                                                       |                 |            |         |       |   |   |       |               |  |
| 14                                                             | Развертки стен пом. Колясочная. 1 этаж. Секция 1.                     |                   |   |                                                                       |                 |            |         |       |   |   |       |               |  |
| 15                                                             | Развертки стен пом. Межквартирный коридор. 1 этаж. Секция 1.          | Изм. 2, Изм. 3, 4 |   |                                                                       |                 |            |         |       |   |   |       |               |  |
| 16                                                             | Развертки стен пом. Лифтовый холл. 1 этаж. Секция 1.                  |                   |   |                                                                       |                 |            |         |       |   |   |       |               |  |
| 17                                                             | Развертки стен пом. Лестничная клетка. 1 этаж. Секция 1.              | Изм. 1, 4         |   |                                                                       |                 |            |         |       |   |   |       |               |  |
| 18                                                             | Развертки стен пом. Зона безопасности. 1 этаж. Секция 1.              | Изм. 4            |   |                                                                       |                 |            |         |       |   |   |       |               |  |
| 19                                                             | Схема разработки МОП типового этажа. Секция 1.                        |                   |   |                                                                       |                 |            |         |       |   |   |       |               |  |
| 20                                                             | План напольных покрытий МОП типового этажа. Секция 1.                 |                   |   |                                                                       |                 |            |         |       |   |   |       |               |  |
| 21                                                             | План-схема плинтусов МОП типового этажа. Секция 1.                    |                   |   |                                                                       |                 |            |         |       |   |   |       |               |  |
| 22                                                             | План-схема потолочных конструкций МОП типового этажа. Секция 1.       |                   |   |                                                                       |                 |            |         |       |   |   |       |               |  |
| 23                                                             | План обозначения стен МОП типового этажа на развертках. Секция 1.     |                   |   |                                                                       |                 |            |         |       |   |   |       |               |  |
| 24                                                             | Фрагмент плана напольных покрытий тех. чердака; Фрагмент плана обозн. | Изм. 1            |   |                                                                       |                 |            |         |       |   |   |       |               |  |
| 25                                                             | Развертки стен пом. Лифтовый холл. Типовой этаж. Секция 1.            |                   |   |                                                                       |                 |            |         |       |   |   |       |               |  |
| 26                                                             | Развертки стен пом. Лестничная клетка. Типовой этаж. Секция 1.        | Изм. 1, 4         |   |                                                                       |                 |            |         |       |   |   |       |               |  |
| 27                                                             | Развертки стен пом. Межквартирный коридор. Типовой этаж. Секция 1.    | Изм. 2, Изм. 3, 4 |   |                                                                       |                 |            |         |       |   |   |       |               |  |
| Инв. № подл.                                                   | Взам. инв. №                                                          | Подп. и дата      |   |                                                                       |                 | Арх. № 631 |         |       |   |   |       |               |  |
|                                                                |                                                                       |                   |   |                                                                       |                 | 4          | -       | зам.  | 49-26   |   | 06.26 | 21010-1-АИ2.1 |  |
|                                                                |                                                                       |                   | 3   | -                                                                     | зам.            | 15-26      |         | 03.26 | Комплекс из 2-х многоквартирных домов со встроенными нежилыми помещениями поз. 18.1 и 18.2, расположенный в 32, 33 микрорайонах в 2. Липецке на земельном участке с кадастровым номером 48-20-0043601:296 |   |       |               |  |
|                                                                |                                                                       |                   | 2   | -                                                                     | зам.            | 96-25      |         | 12.25 |   |   |       |               |  |
|                                                                |                                                                       |                   | 1   | -                                                                     | зам.            | 73-25      |         | 10.25 |   |   |       |               |  |
| Инв. № подл.                                                   | Взам. инв. №                                                          | Подп. и дата      | Изм.   | Кол.уч.                                                               | Лист            | № док      | Подпись | Дата  | 1-й этап строительства – корпус 1 (поз. 18.1)   |   |       |               |  |
|                                                                |                                                                       |                   | Разработал   | Высоцкая                                                              |                 |            |         | 06.25 | Р   | 1 |       |               |  |
|                                                                |                                                                       |                   | Проверил   |                                                                       |                 |            |         |       |   |   |       |               |  |
|                                                                |                                                                       |                   | Нач. отдела   |                                                                       |                 |            |         |       |   |   |       |               |  |
|                                                                |                                                                       |                   | Н. контр.   | Щеголева                                                              |                 |            |         | 06.25 | Ведомость чертежей. Секция 1.   |   |       |               |  |
|                                                                |                                                                       |                   | ГИП (ГАП)   | Высоцкий                                                              |                 |            |         | 06.25 |   |   |       |               |  |
|                                                                |                                                                       |                   |   |                                                                       |                 |            |         |       | ООО "АрхСтудия - В"   |   |       |               |  |

Схема разработки МОП 1 этажа. Секция 1.

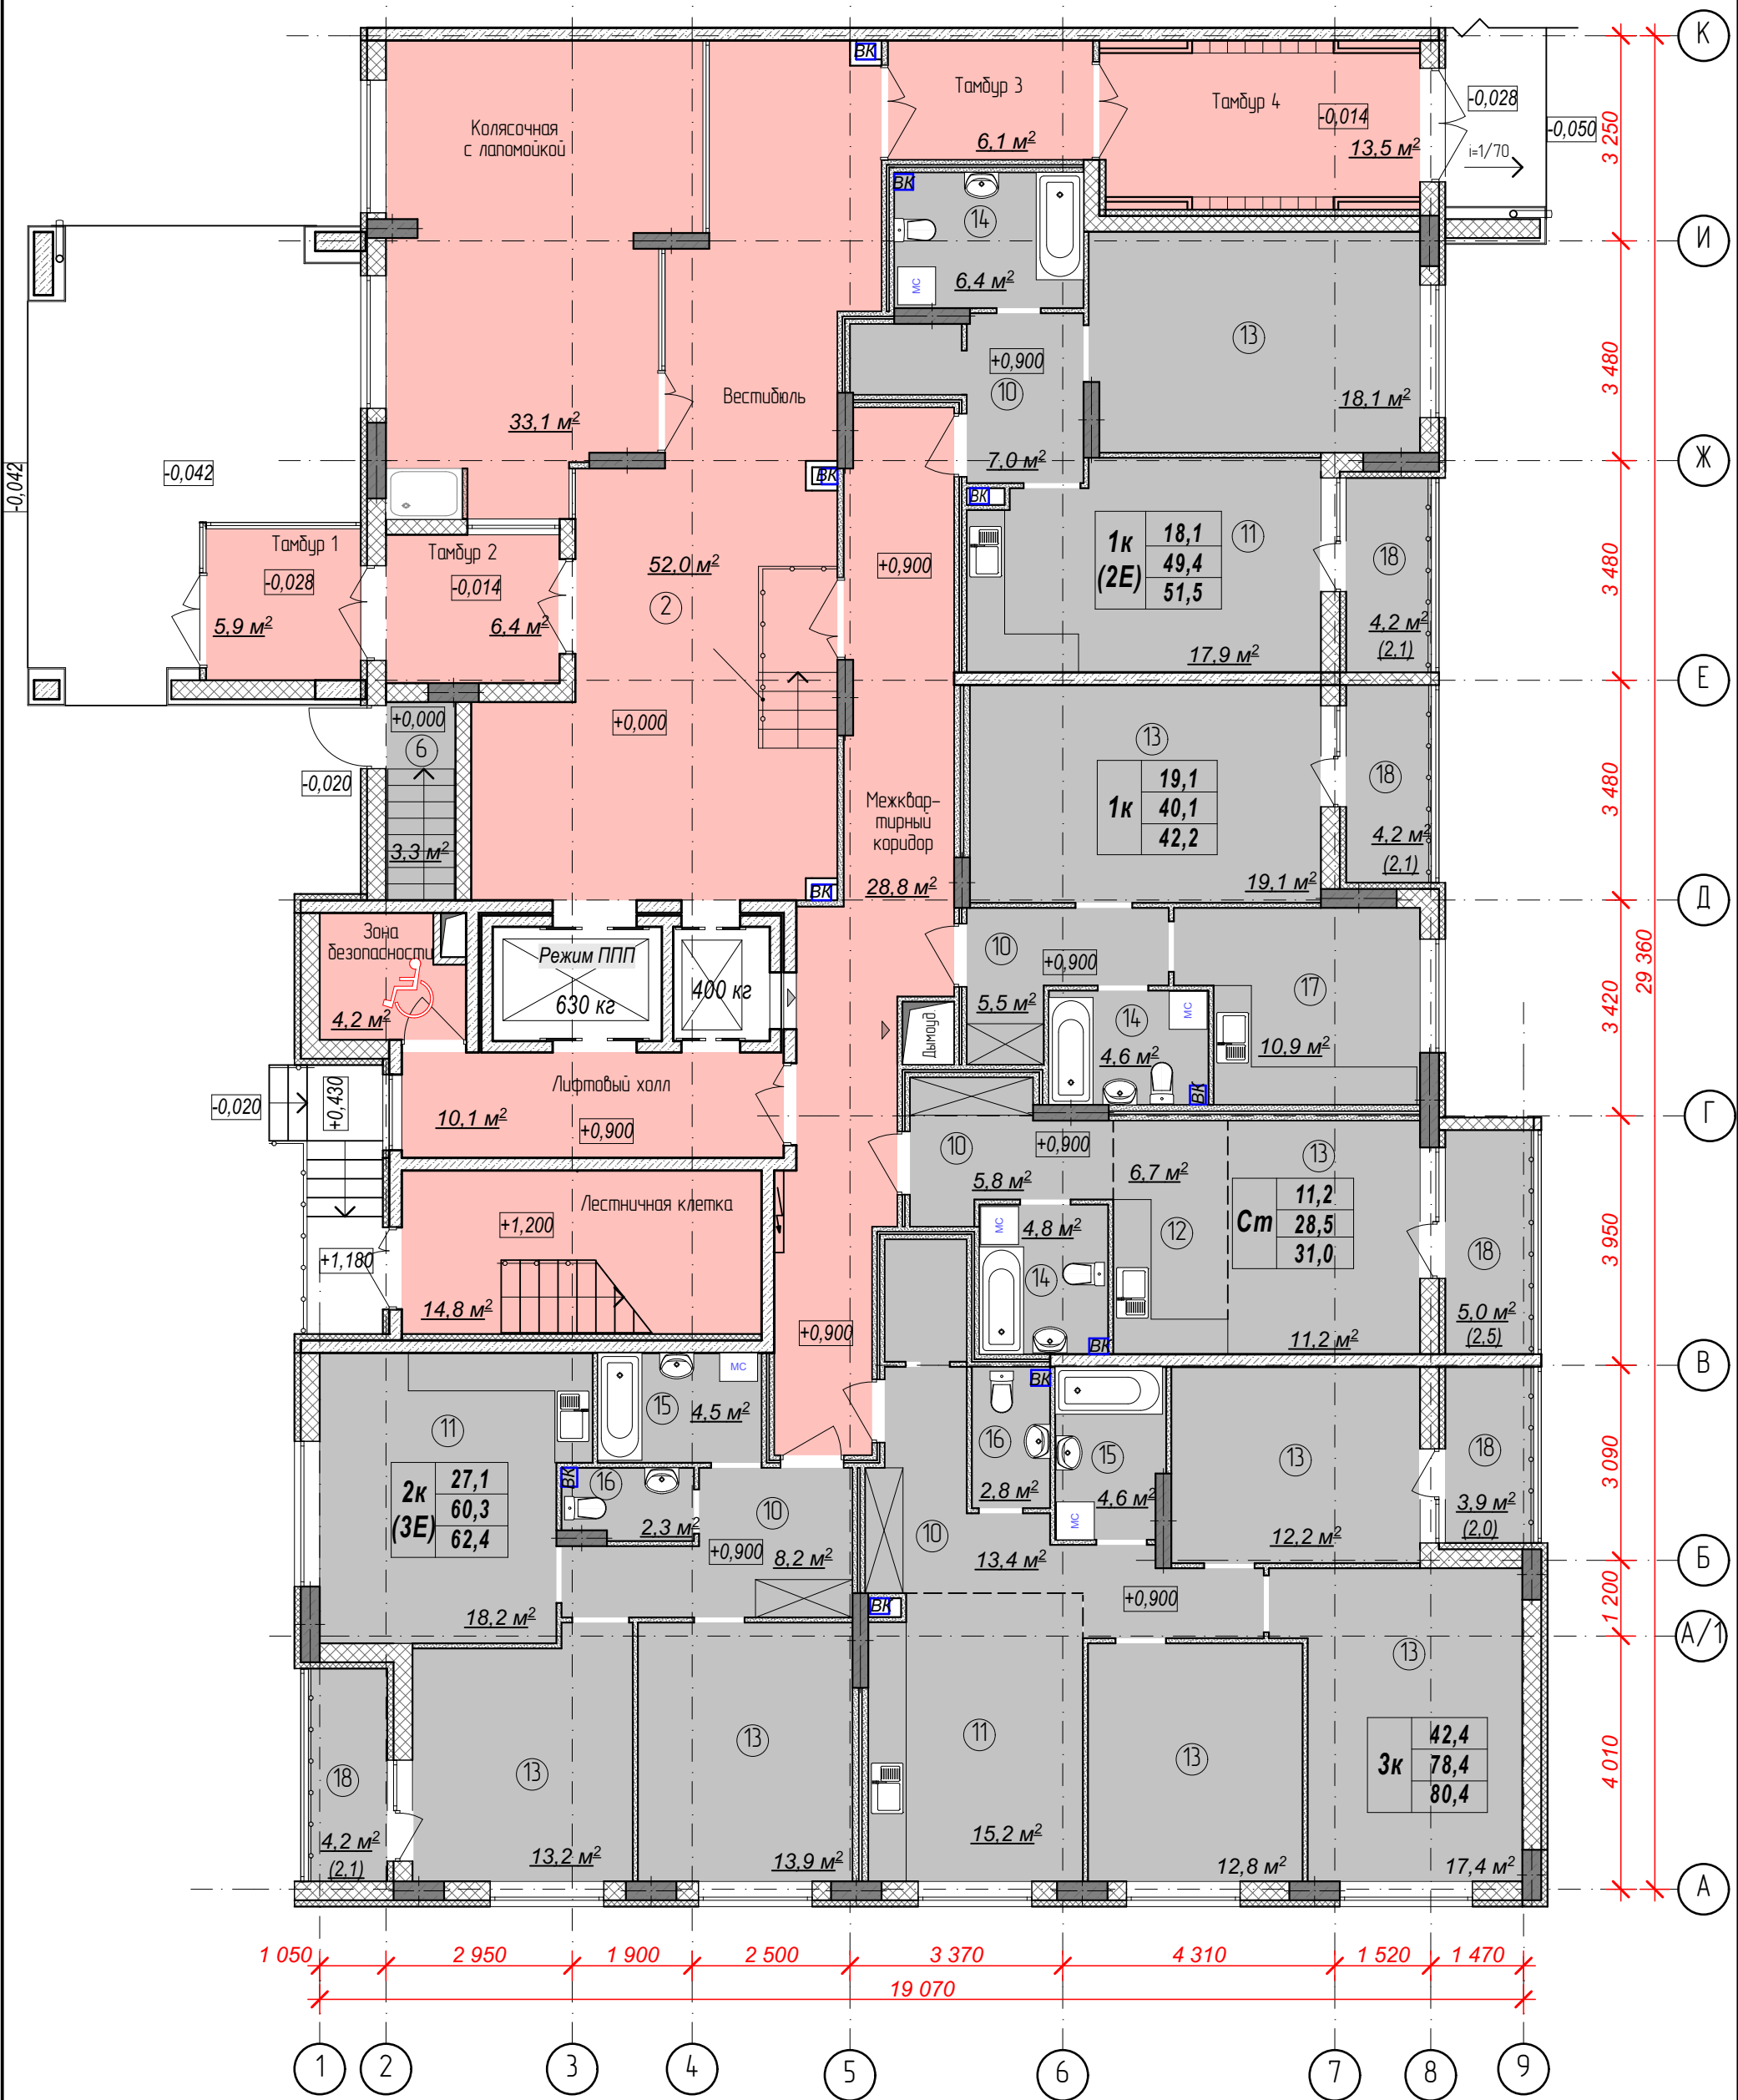

Условные обозначения

- Разрабатываемая зона
- Не разрабатываемая зона

Примечание:


- Все размеры уточнить по месту после черновой отделки;
- Все цвета в проекте могут иметь незначительные расхождения с реальным цветом в силу специфики цветопередачи печатной продукции;
- Подобранный ассортимент носит рекомендательный характер и может быть изменен по инициативе заказчика.
- За изменения внесенные по инициативе заказчика на момент реализации проекта, фирма-разработчик ответственности не несет.

|              |              |              |
|--------------|--------------|--------------|
| Имя, № подл. | Подп. и дата | Взам. инв. № |
|              |              |              |


|             |          |      |       |         |       |   |                        |      |        |
|-------------|----------|------|-------|---------|-------|---|------------------------|------|--------|
|             |          |      |       |         |       | 21010-1-АИ2.1   |                        |      |        |
|             |          |      |       |         |       | Комплекс из 2-х многоквартирных домов со встроенными нежилыми помещениями поз. 18.1 и 18.2, расположенный в 32, 33 микрорайонах в 2. Лицевке на земельном участке с кадастровым номером 48-20-0043601-296 |                        |      |        |
| Изм.        | Колуч.   | Лист | № док | Подпись | Дата  | 1-й этап строительства – корпус 1 (поз. 18.1)   | Стадия                 | Лист | Листов |
| Разработал  | Высоцкая |      |       |         | 06.25 |   | Р                      | 2    |        |
| Проверил    |          |      |       |         |       |   |                        |      |        |
| Нач. отдела |          |      |       |         |       | Схема разработки МОП 1 этажа. Секция 1.   | ООО<br>"АрхСтудия - В" |      |        |
| Н. контр.   | Щеголева |      |       |         | 06.25 |   |                        |      |        |
| ГИП (ГАП)   | Высоцкий |      |       |         | 06.25 |   |                        |      |        |

Арх. № 631

План-схема расстановки оборудования МОП 1 этажа  
Секция 1.

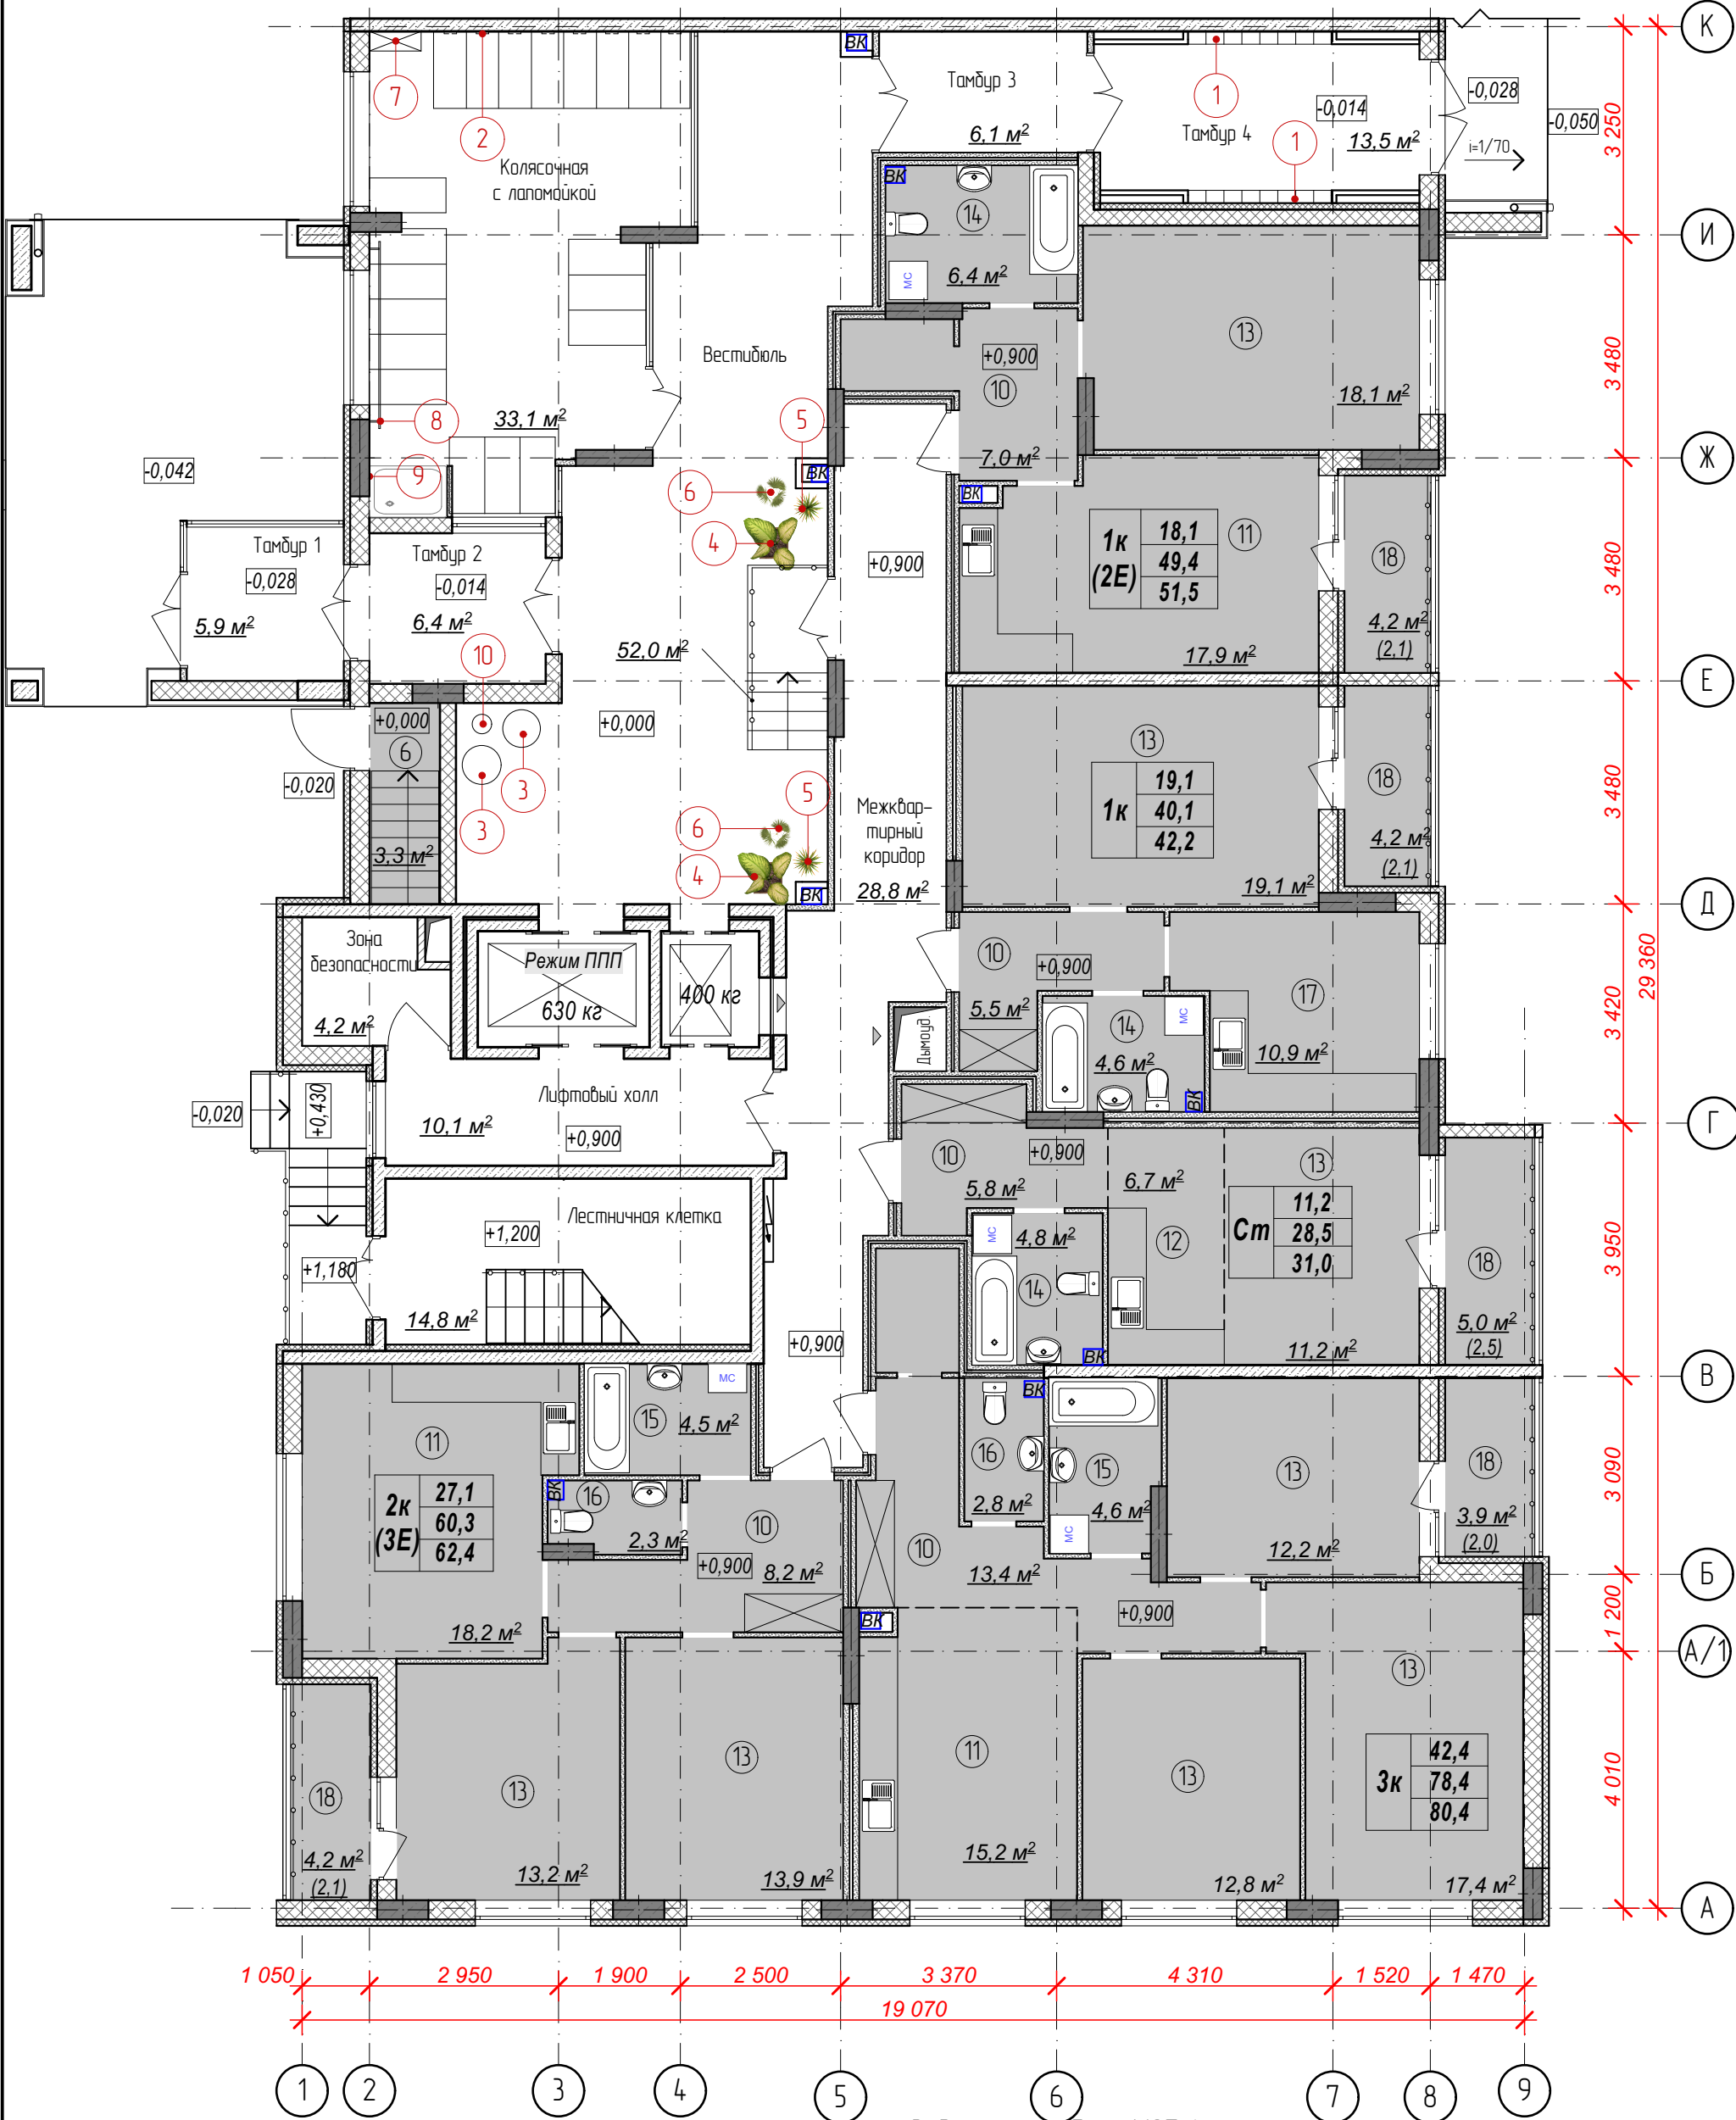

Ведомость мебели МОП 1 этажа

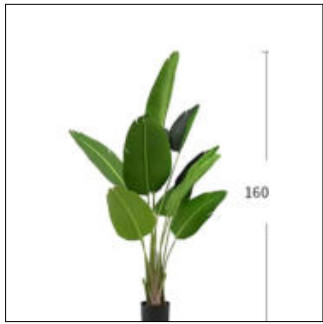

| № п/п | Наименование                                                                           | Размер (ВхШхД) | Кол-во | Обоз. на плане | Высота установки (от пола) | Сайт   | Примечания                       |
|-------|----------------------------------------------------------------------------------------|----------------|--------|----------------|----------------------------|---|----------------------------------|
| 1     | 2                                                                                      | 3              | 4      | 5              | 6                          | 7   |                                  |
| 1     | 9-и секционный почтовый ящик «Омега» с дверцами из нержавеющей стали                   |                | 16     | 1              | +1,025                     | <a href="https://ferromat.com/catalog/sekai-nye-pochtoye-yashki/sekai-nye-pochtoye-yashki-seni-omega-s-nv-5">https://ferromat.com/catalog/sekai-nye-pochtoye-yashki/sekai-nye-pochtoye-yashki-seni-omega-s-nv-5</a>                                                                               | грабировка номеров кв. с 129-271 |
| 2     | Настенная стойка для хранения велосипедов с порошковым покрытием                       |                | 8      | 2              | +1,350/<br>+1,850          | <a href="https://goodyery.ru/item/6072096371">https://goodyery.ru/item/6072096371</a>   | цвет белый, см. л. 33            |
| 3     | Пуф индивидуального производства                                                       | 600х450        | 2      | 3              |                            | цвет сидушья- белая California 298   | цвет каркаса- черныи             |
| 4     | УАНоте Искусственное растение Артикул: 162348699                                       | 1600           | 2      | 4              |                            | <a href="https://www.wildberries.ru/catalog/62348699/detail.aspx?targetUrl=EX">https://www.wildberries.ru/catalog/62348699/detail.aspx?targetUrl=EX</a>   |                                  |
| 5     | УАНоте Искусственное растение Артикул: 147447878                                       | 1250           | 2      | 5              |                            | <a href="https://www.wildberries.ru/catalog/47447878/detail.aspx?targetUrl=EX">https://www.wildberries.ru/catalog/47447878/detail.aspx?targetUrl=EX</a>   |                                  |
| 6     | УАНоте Искусственное растение пальма декоратив Артикул: 102894620                      | 750            | 2      | 6              |                            | <a href="https://www.wildberries.ru/catalog/102894620/detail.aspx?targetUrl=EX">https://www.wildberries.ru/catalog/102894620/detail.aspx?targetUrl=EX</a>   |                                  |
| 7     | Стеллаж(индивидуальное изготовление)                                                   | 800х460х300    | 2      | 7              |                            |   | цвет белый, см. л. 33            |
| 8     | Рейлинг(индивидуальное изготовление)                                                   |                | 1      | 8              |                            |   |                                  |
| 9     | Душевой комплект MEGA Душевой гарнитур 2732600 + Смеситель для ванны с душем MG-SRN100 |                | 1      | 9              |                            | <a href="https://orel.santehnika-online.ru/product/dushevoy_komplekt_mega_dushevoy_garnitur_2732600_smesitel_dlya_vanny_s_dusheym_mg-sm100/587565/">https://orel.santehnika-online.ru/product/dushevoy_komplekt_mega_dushevoy_garnitur_2732600_smesitel_dlya_vanny_s_dusheym_mg-sm100/587565/</a> |                                  |
| 10    | Столлик кофейный TAVETT металл, белый, Россия                                          | 376х376х520    | 1      | 10             |                            | <a href="https://cleverplus.ru/shop/10_34439.html">https://cleverplus.ru/shop/10_34439.html</a>   | цвет белый                       |

Примечание:  
1. Все размеры уточнить по месту после черновой отделки;  
2. Все цвета в проекте могут иметь незначительные расхождения с реальным цветом в силу специфики цветопередачи печатной продукции;  
3. Двери входные и профиль светопрозрачных конструкций принять RAL 060 30 10, двери лифта - RAL 8014 (Серия корричней);  
4. Перилла лифтовой холл - хром. Поручень "Под дерево"/ брус морилка "Темный орех";  
5. Подобранный ассортимент носит рекомендательный характер и может быть изменен по инициативе заказчика.  
6. За изменения внесенные по инициативе заказчика на момент реализации проекта, фирма-разработчик ответственности не несет.

Арх. № 631

21010-1-АИ2.1

Комплекс из 2-х многоквартирных домов со встроенными нежилыми помещениями поз. 18.1 и 18.2, расположенный в 32, 33 микрорайонах в 2. Липецке на земельном участке с кадастровым номером 48-20-0043601296

|             |          |            |         |      |                                               |        |      |        |
|-------------|----------|------------|---------|------|-----------------------------------------------|--------|------|--------|
| Изм.        | Кол.уч.  | Лист № док | Подпись | Дата | 1-й этап строительства - корпус 1 (поз. 18.1) | Стадия | Лист | Листов |
| Разработал  | Высокая  | 6/10/25    | 06.25   |      |                                               | Р      | 3    |        |
| Проверил    |          |            |         |      |                                               |        |      |        |
| Нач. отдела |          |            |         |      |                                               |        |      |        |
| Н. контр.   | Щеголева | 06.25      |         |      |                                               |        |      |        |
| ГИП (ГАП)   | Высоцкий | 06.25      |         |      |                                               |        |      |        |

План-схема расстановки оборудования МОП 1 этажа. Секция 1.

ООО "АрхСтудия - В"



План напольных покрытий МОП 1 этажа.  
Секция 1



Ведомость напольных покрытий


| № п/п | Обозн. на плане | Наименование                                                                                               | Вид | Кол-во    | Примечания                   |
|-------|-----------------|---|-----|-----------|------------------------------|
| 1     |                 | Керамический гранит KERAMA MARAZZI Королевская дорога бежевый обрезной 60х60х9 Арт.: SG614-220R или аналог |     | 146,00 м2 | без учета запаса на подрезку |
| 2     |                 | Керамический гранит KERAMA MARAZZI Про Дабл коричневый обрезной 60х60х9 Арт.: DD601300R или аналог         |     | 24,50 м2  | без учета запаса на подрезку |

Примечание:  
1. Для обработки межплиточных швов на укладываемой напольной плитке использовать затирку в тон плитки. Ширина межплиточного шва 1-2 мм.  
2. Размеры фактической раскладки плитки могут отличаться от проектной схемы в связи с изменением толщины черновой отделки стен помещений и реальных размеров материалов.  
3. Все площади напольного покрытия даны без учета запаса на подрезку. Перед покупкой уточнить необходимое количество у менеджеров с учетом указанной схемы раскладки и условий поставки материалов.  
4. Все размеры уточнить по месту после черновой отделки;  
5. Все цвета в проекте могут иметь незначительные расхождения с реальным цветом в силу специфики цветопередачи печатной продукции;  
6. Подобранный ассортимент носит рекомендательный характер и может быть изменен по инициативе заказчика.  
7. За изменения внесенные по инициативе заказчика на момент реализации проекта, фирма-разработчик ответственности не несет.

|              |              |              |
|--------------|--------------|--------------|
| Имя, № подл. | Подп. и дата | Взам. инв. № |
|              |              |              |

|             |          |         |       |         |      |   |                     |      |
|-------------|----------|---------|-------|---------|------|---|---------------------|------|
|             |          |         |       |         |      | Арх. № 631   |                     |      |
|             |          |         |       |         |      | 21010-1-АИ2.1   |                     |      |
|             |          |         |       |         |      | Комплекс из 2-х многоквартирных домов со встроенными нежилыми помещениями поз. 18.1 и 18.2, расположенный в 32, 33 микрорайонах в 2. Липецке на земельном участке с кадастровым номером 48-20-0043601296 |                     |      |
| Изм.        | Кол.уч.  | Лист    | № док | Подпись | Дата | 1-й этап строительства - корпус 1 (поз. 18.1)   | Стадия              | Лист |
| Разработал  | Высоцкая | 6.10.25 | 06.25 |         |      |   | Р                   | 4    |
| Проверил    |          |         |       |         |      |   |                     |      |
| Нач. отдела |          |         |       |         |      |   |                     |      |
| Н. контр.   | Щежелева | 06.25   |       |         |      | План напольных покрытий МОП 1 этажа. Секция 1.   | ООО "АрхСтудия - В" |      |
| ГИП (ГАП)   | Высоцкий | 06.25   |       |         |      |   |                     |      |

План-схема плитусов МОП 1  
этажа. Секция 1.

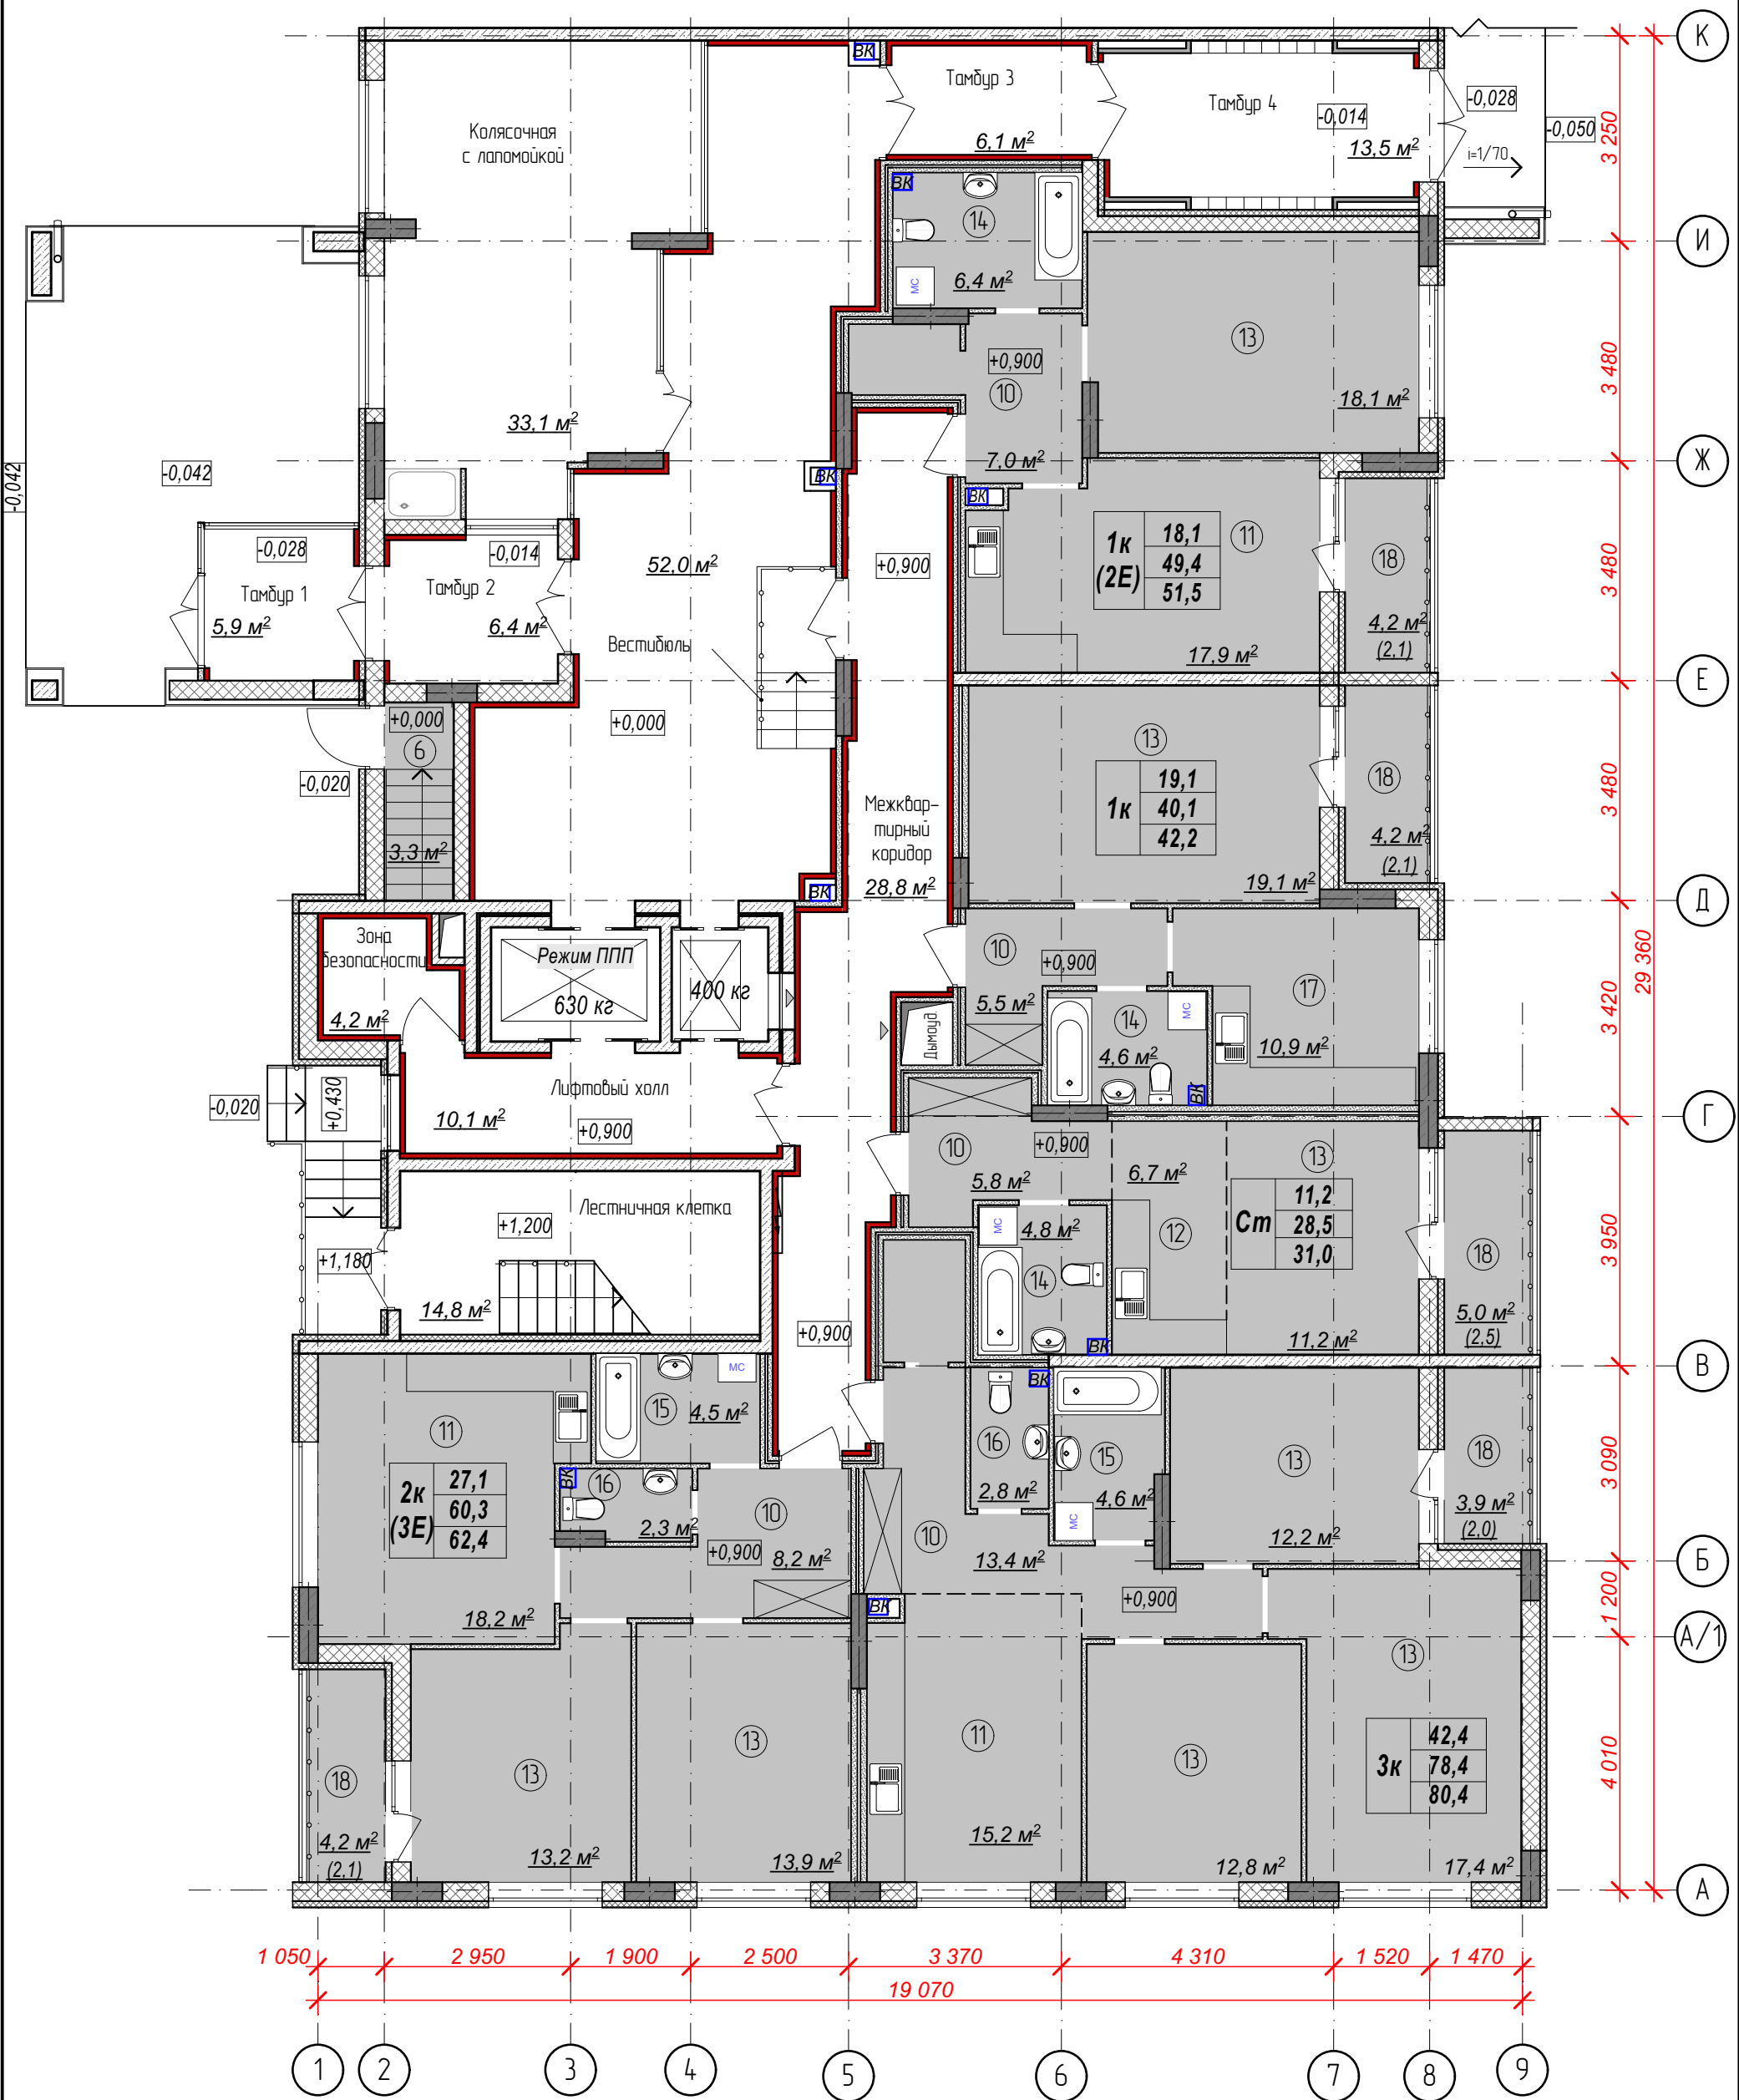


Ведомость материалов

| № п/п | Обозн. на плане | Наименование                                                                                                 | Вид         | Кол-во     | Примечания                   |
|-------|-----------------|---|-------------|------------|------------------------------|
| 1     | <div></div>     | Керамический гранит KERAMA MARAZZI Про Дабл коричневый обрезной 60х60х9 Арт.: DD601300R Н =100 мм или аналог | <div></div> | 72,96 м.п. | без учета запаса на подрезку |


Примечание:  
1. Все размеры уточнить по месту после черновой отделки;  
2. При стыковке в углах предусмотреть запил плитуса под 45 гр.  
3. Подобранный ассортимент носит рекомендательный характер и может быть изменен по инициативе заказчика.  
4. За изменения внесенные по инициативе заказчика на момент реализации проекта, фирма-разработчик ответственности не несет.

|              |              |              |
|--------------|--------------|--------------|
| Имя, № подл. | Подп. и дата | Взам. инв. № |
|              |              |              |

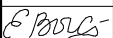
|             |          |      |       |                                                                                     |       |   |                     |      |        |
|-------------|----------|------|-------|-------------------------------------------------------------------------------------|-------|---|---------------------|------|--------|
|             |          |      |       |                                                                                     |       | Арх. № 631   |                     |      |        |
|             |          |      |       |                                                                                     |       | 21010-1-АИ2.1   |                     |      |        |
|             |          |      |       |                                                                                     |       | Комплекс из 2-х многоквартирных домов со встроенными нежилыми помещениями поз. 18.1 и 18.2, расположенный в 32, 33 микрорайонах в г. Липецке на земельном участке с кадастровым номером 48-20-0043601296 |                     |      |        |
| Изм.        | Кол.уч.  | Лист | № док | Подпись                                                                             | Дата  | 1-й этап строительства - корпус 1 (поз. 18.1)   | Стадия              | Лист | Листов |
| Разработал  | Высоцкая |      |       |  | 06.25 |   | Р                   | 5    |        |
| Проверил    |          |      |       |                                                                                     |       | План-схема плитусов МОП 1 этажа. Секция 1.   | ООО "АрхСтудия - В" |      |        |
| Нач. отдела |          |      |       |                                                                                     |       |   |                     |      |        |
| Н. контр.   | Щеголева |      |       |  | 06.25 |   |                     |      |        |
| ГИП (ГАП)   | Высоцкий |      |       |  | 06.25 |   |                     |      |        |



План-схема потолочных конструкций МОП 1 этажа.  
Секция 1.

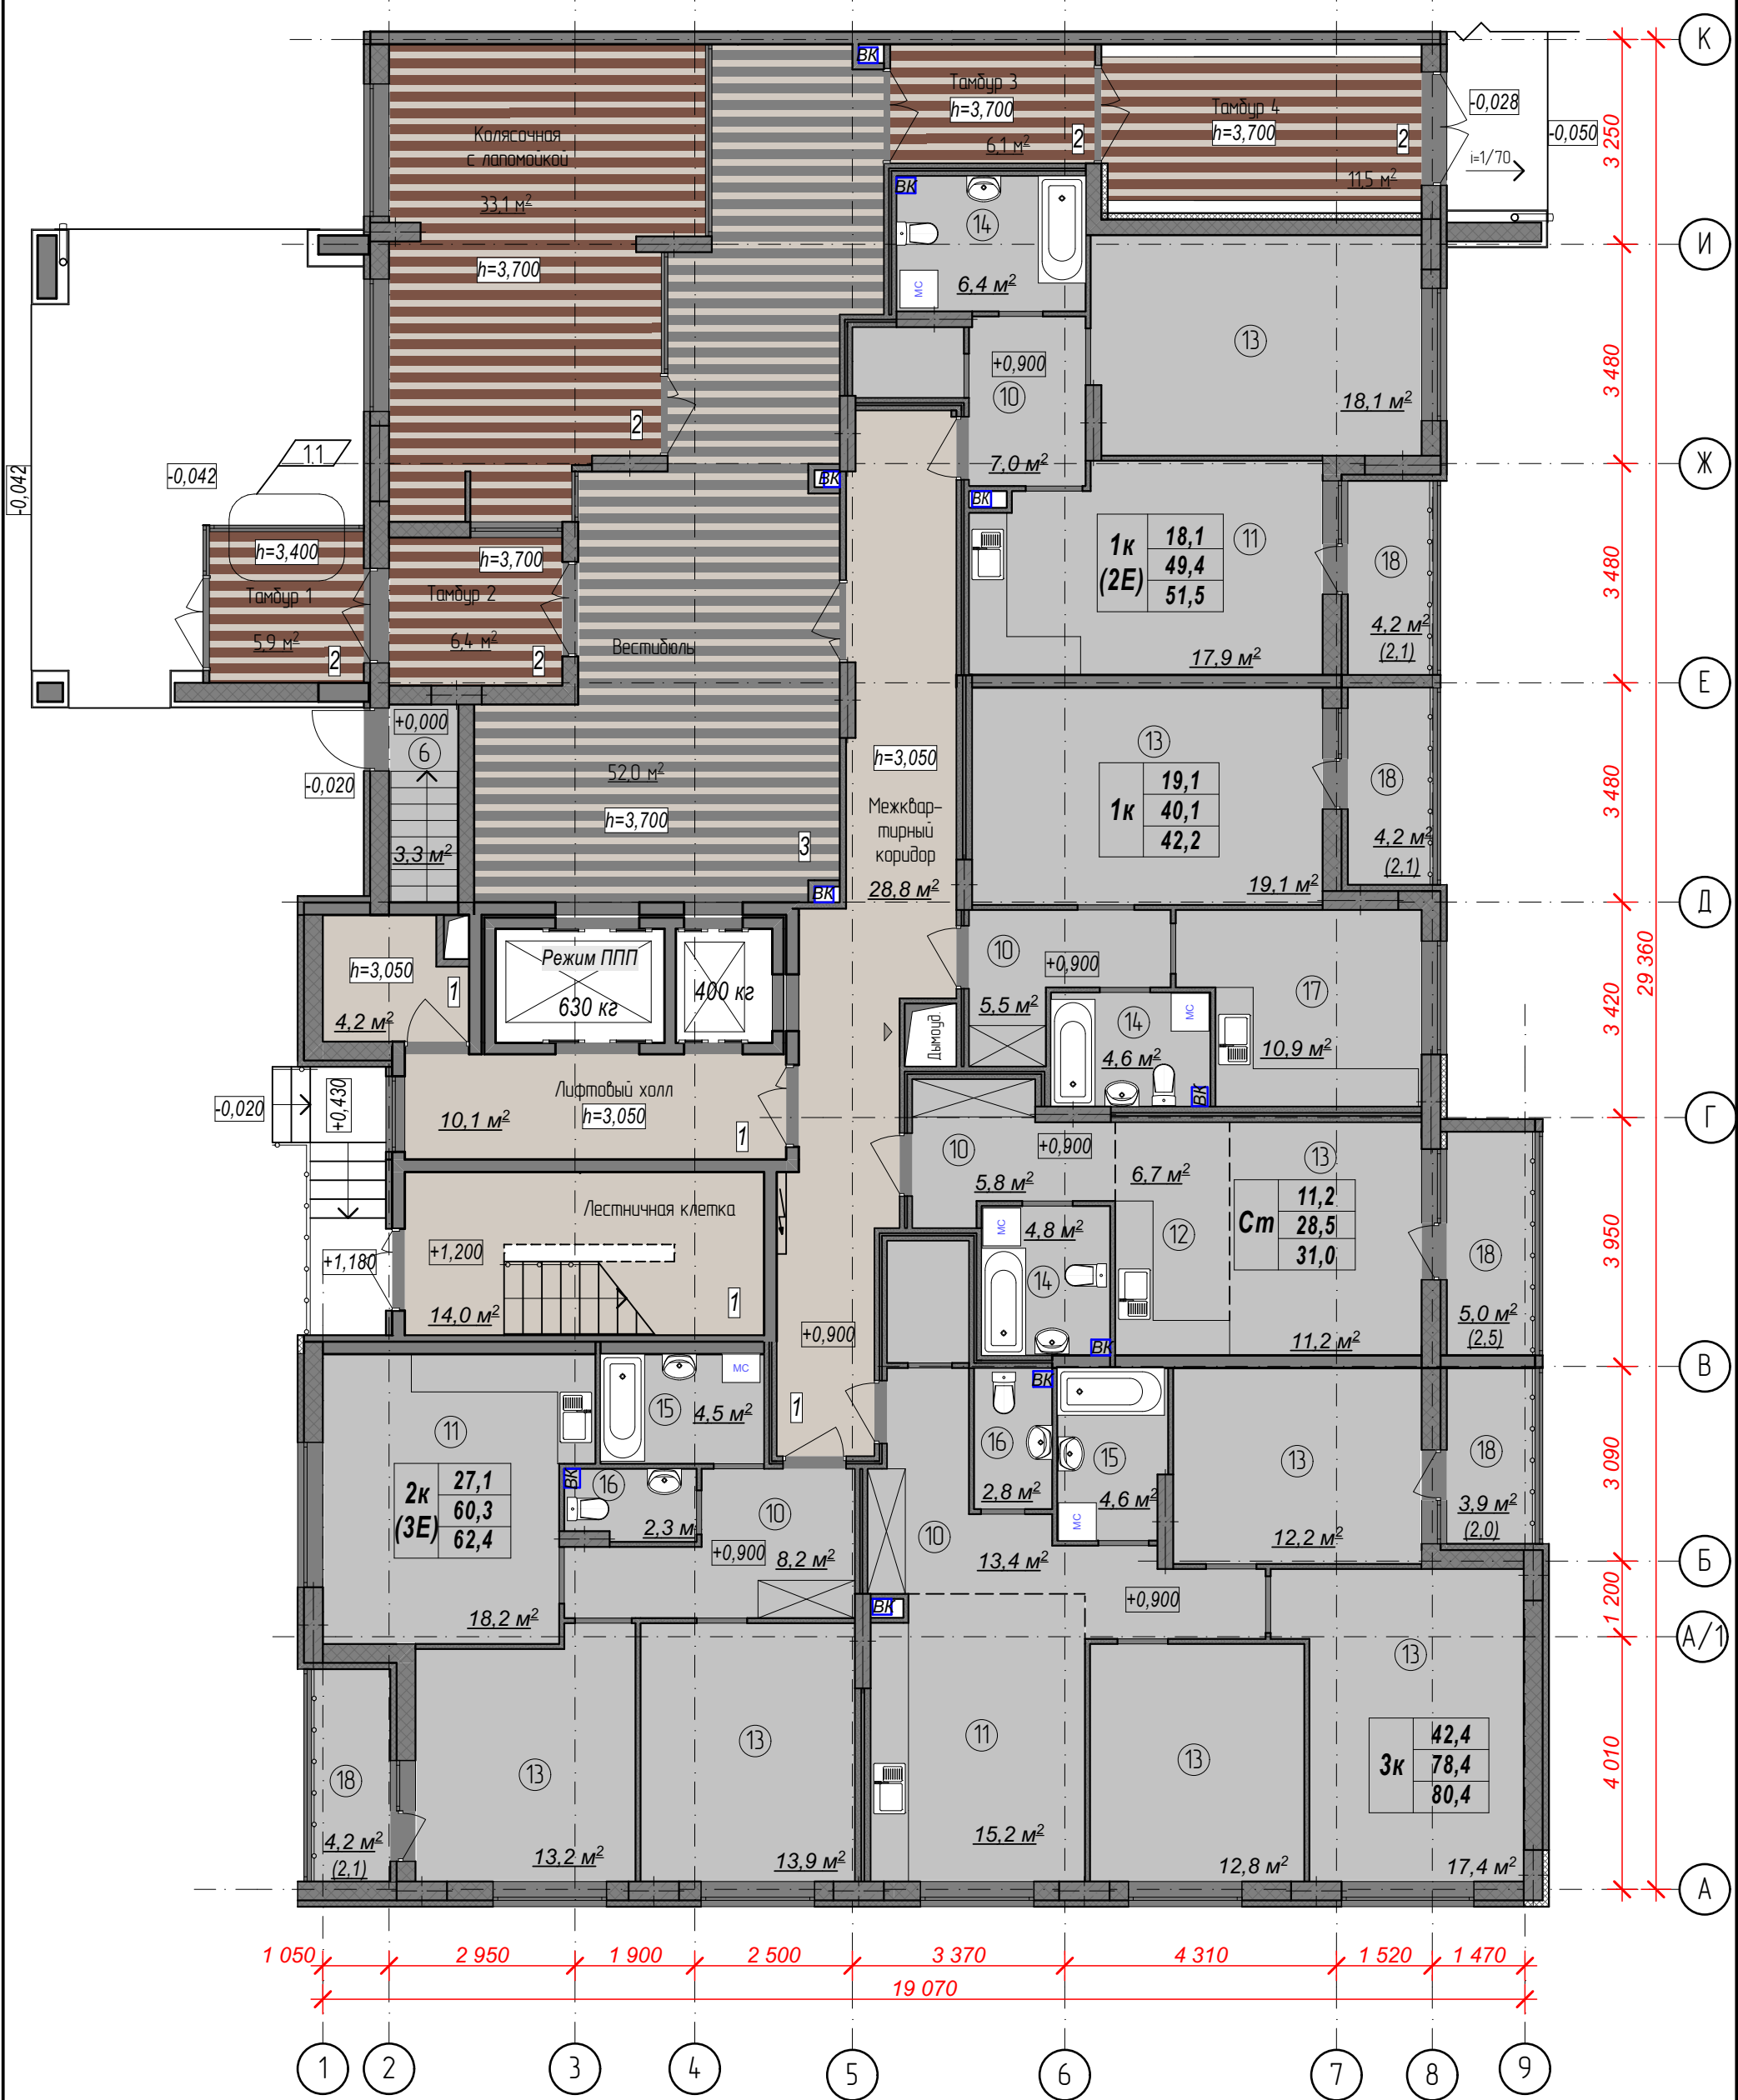

Albes реечные подвесные потолки на гребенке  
Кубообразный дизайн Система A50S. Марка A38/S 30x38 мм

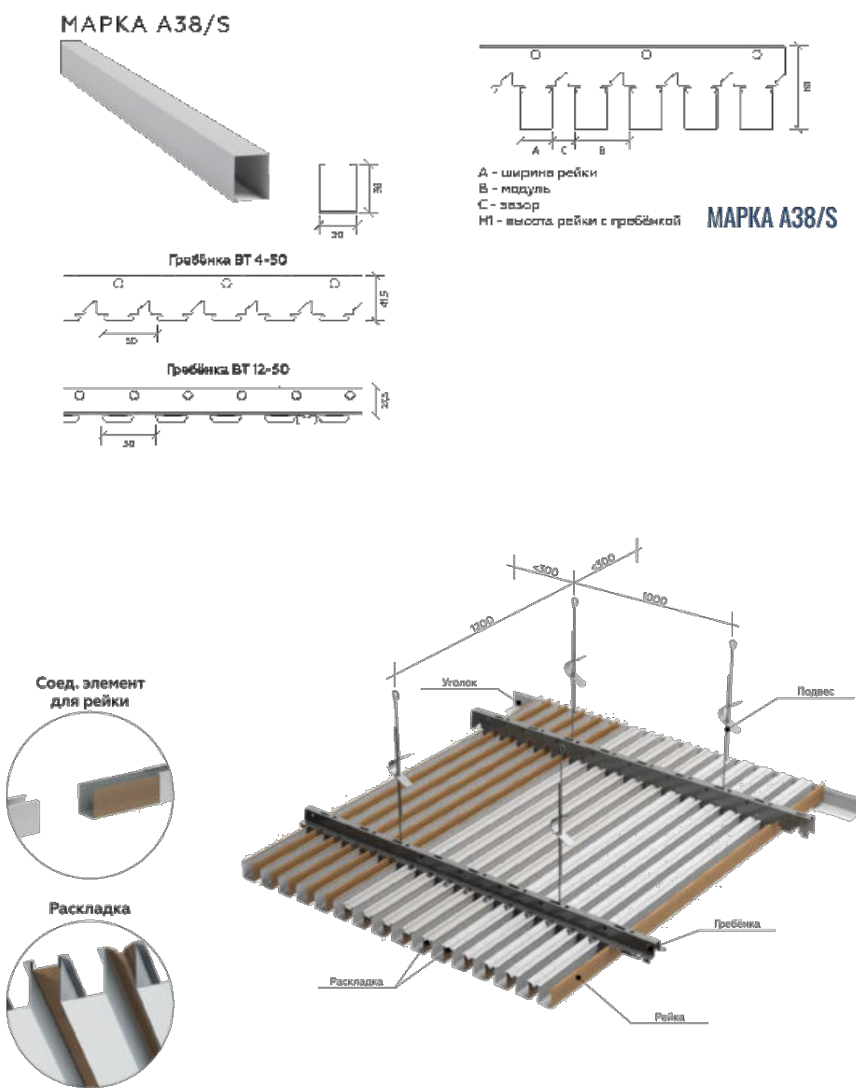

Ведомость материалов

|   | Обозначение | Наименование   | Кол-во  | Примеч. |
|---|-------------|---|---------|---------|
| 1 |             | Потолок суш. покраска белой матовой интерьерной влагостойкой краской   | 53,7 м2 |         |
| 2 |             | Albes реечные потолки на гребенке. Кубообразный дизайн. Система A50S. Марка A38/S 30x38 мм, RAL 8014<br>Суш. потолок покраска RAL 8014 матовой интерьерной влагостойкой краской (или аналог)                | 63,0 м2 |         |
| 3 |             | Albes реечные потолки на гребенке. Кубообразный дизайн. Система A50S. Марка A38/S 30x38 мм. Анодированный алюминий.<br>Суш. потолок покраска RAL 7044 матовой интерьерной влагостойкой краской (или аналог) | 52,0 м2 |         |
| 4 | h 2,750     | Высота потолочных конструкций   |         |         |

Примечание:

- 1.Высотные отметки верхней ограждающей конструкции могут быть изменены, с учетом применяемых конструктивных решений, при монтаже потолочных конструкций со светодиодной лентой и подобранными осветительными приборами.
2. Необходимое количество эл. подвесных потолочных систем рассчитывает фирма-производитель на основе предоставленных данных.
3. Подобранный ассортимент носит рекомендательный характер и может быть изменен по инициативе заказчика.
4. За изменения, внесенные по инициативе заказчика, на момент реализации проекта, фирма-разработчик ответственности не несет.

|              |              |              |
|--------------|--------------|--------------|
| Имя, № подл. | Подп. и дата | Взам. инв. № |
|--------------|--------------|--------------|

|             |          |             |       |             |       |   |
|-------------|----------|-------------|-------|-------------|-------|---|
|             |          |             |       |             |       | 21010-1-АИ2.1   |
| 1           | 1        | зам.        | 73-25 | С. В. В. В. | 10.25 | Комплекс из 2-х многоквартирных домов со встроенными нежилыми помещениями поз. 18.1 и 18.2, расположенный в 32, 33 микрорайонах в 2. Липецке на земельном участке с кадастровым номером 48-20-0043601296 |
| Изм.        | Кол.уч.  | Лист        | № док | Подпись     | Дата  | 1-й этап строительства - корпус 1 (поз. 18.1)   |
| Разработал  | Высоцкая | С. В. В. В. | 06.25 |             |       | Стадия   |
| Проверил    |          |             |       |             |       | Р   |
| Нач. отдела |          |             |       |             |       | Лист   |
| Н. контр.   | Щеболева | Щеболева    | 06.25 |             |       | Листов   |
| ГИП (ГАП)   | Высоцкий | Высоцкий    | 06.25 |             |       | ООО "АрхСтудия - В"   |

План-схема осветительных приборов МОП 1 этажа  
Секция 1



Спецификация осветительных приборов 1 этажа

| № п/п | Обозначение на плане | Наименование   | Вид | кол-во    | Характеристика   |
|-------|----------------------|---|-----|-----------|---|
| 1     |                      | Изготовитель:SONEX<br>Коллекция(серия):MINI<br>Назначение:Настенно-потолочный светильник<br>Линия:SMALLI или аналог   |     | 9         | Высота, мм:55<br>Диаметр, мм:220<br>Материал:база - металл,<br>Плофон - декорированный пластик.<br>Цвет:белый<br>Цоколь:LED<br>Мощность:12W<br>Напряжение:220V<br>Влагозащитность:IP43<br>Класс защиты:<br>Площадь освещения, кв. м:4<br>Световой поток:1100<br>Цветовая температура:4000   |
| 2     |                      | Светильник БОСМА (BOSMA) серии VERA SLIM INI LED 60 или аналог                                                        |     | 11        | Высота, мм:100<br>Длина, мм:1985<br>Ширина, мм: 60<br>Материал:база - металл.<br>Цвет:белый<br>Цоколь:LED   |
| 3     |                      | Светодиодная лента в кабельканале 3000K или аналог                                                                    |     | 4,48 п.м. |   |
| 4     |                      | Feron Датчик движения и освещенности 1200W 6м 120° (гориз.) 360°(верт.) белый SEN3 41578<br>Артикул: 41578 или аналог |     | 13        | Цвет корпуса: белый<br>Тип установки: потолочный<br>Напряжение, В: 220<br>Мак. мощность нагрузки, Вт: 1200<br>Задержка времени выключения: 10сек - 15мин<br>Рекомендуемая высота установки, м: 6<br>Дальность действия, м: 6<br>Мак. угол обзора, град: 360<br>Освещенность датчика, Люкс: 3-2000<br>Рабочая температура, °C:от -20 до +40<br>Габариты без упаковки, мм:80x80x41<br>Материал:пластик<br>Монтаж:накладной<br>Степень защиты корпуса, IP:20 |

Примечание:  
1. Подобранный ассортимент носит рекомендательный характер и может быть изменен по инициативе заказчика;  
2. За изменения, внесенные заказчиком на момент реализации проекта, фирма-разработчик дизайн-проекта ответственности не несет.  
3. Проводку производить скрытым способом в гофрах или кабель-каналах.  
4. Все размеры корректировать с учетом чистовой отделки помещений.  
5. При необходимости, разместить датчики движения, с учетом выбранного заказчиком ассортимента.

Арх. № 631


|             |          |      |       |         |       |   |  |                        |      |        |
|-------------|----------|------|-------|---------|-------|---|--|------------------------|------|--------|
|             |          |      |       |         |       | 21010-1-АИ2.1   |  |                        |      |        |
|             |          |      |       |         |       | Комплекс из 2-х многоквартирных домов со встроенными нежилыми помещениями поз. 18.1 и 18.2, расположенный в 32, 33 микрорайонах в |  |                        |      |        |
| Изм.        | Кол.уч.  | Лист | № док | Подпись | Дата  | г. Липецке на земельном участке с кадастровым номером 48-20-0043601296                                                            |  |                        |      |        |
| Разработал  | Высоцкая |      |       |         | 06.25 | 1-й этап строительства – корпус 1 (поз. 18.1)                                                                                     |  | Стадия                 | Лист | Листов |
| Проверил    |          |      |       |         |       |   |  | Р                      | 7    |        |
| Нач. отдела |          |      |       |         |       |   |  |                        |      |        |
| Н. контр.   | Щеголева |      |       |         | 06.25 | План-схема осветительных приборов МОП 1 этажа. Секция 1.                                                                          |  | ООО<br>"АрхСтудия - В" |      |        |
| ГИП (ГАП)   | Высоцкий |      |       |         | 06.25 |   |  |                        |      |        |



План обозначения стен МОП 1 этажа на развертках.


Секция 1.

Разрез 1-1 см. лист. 11

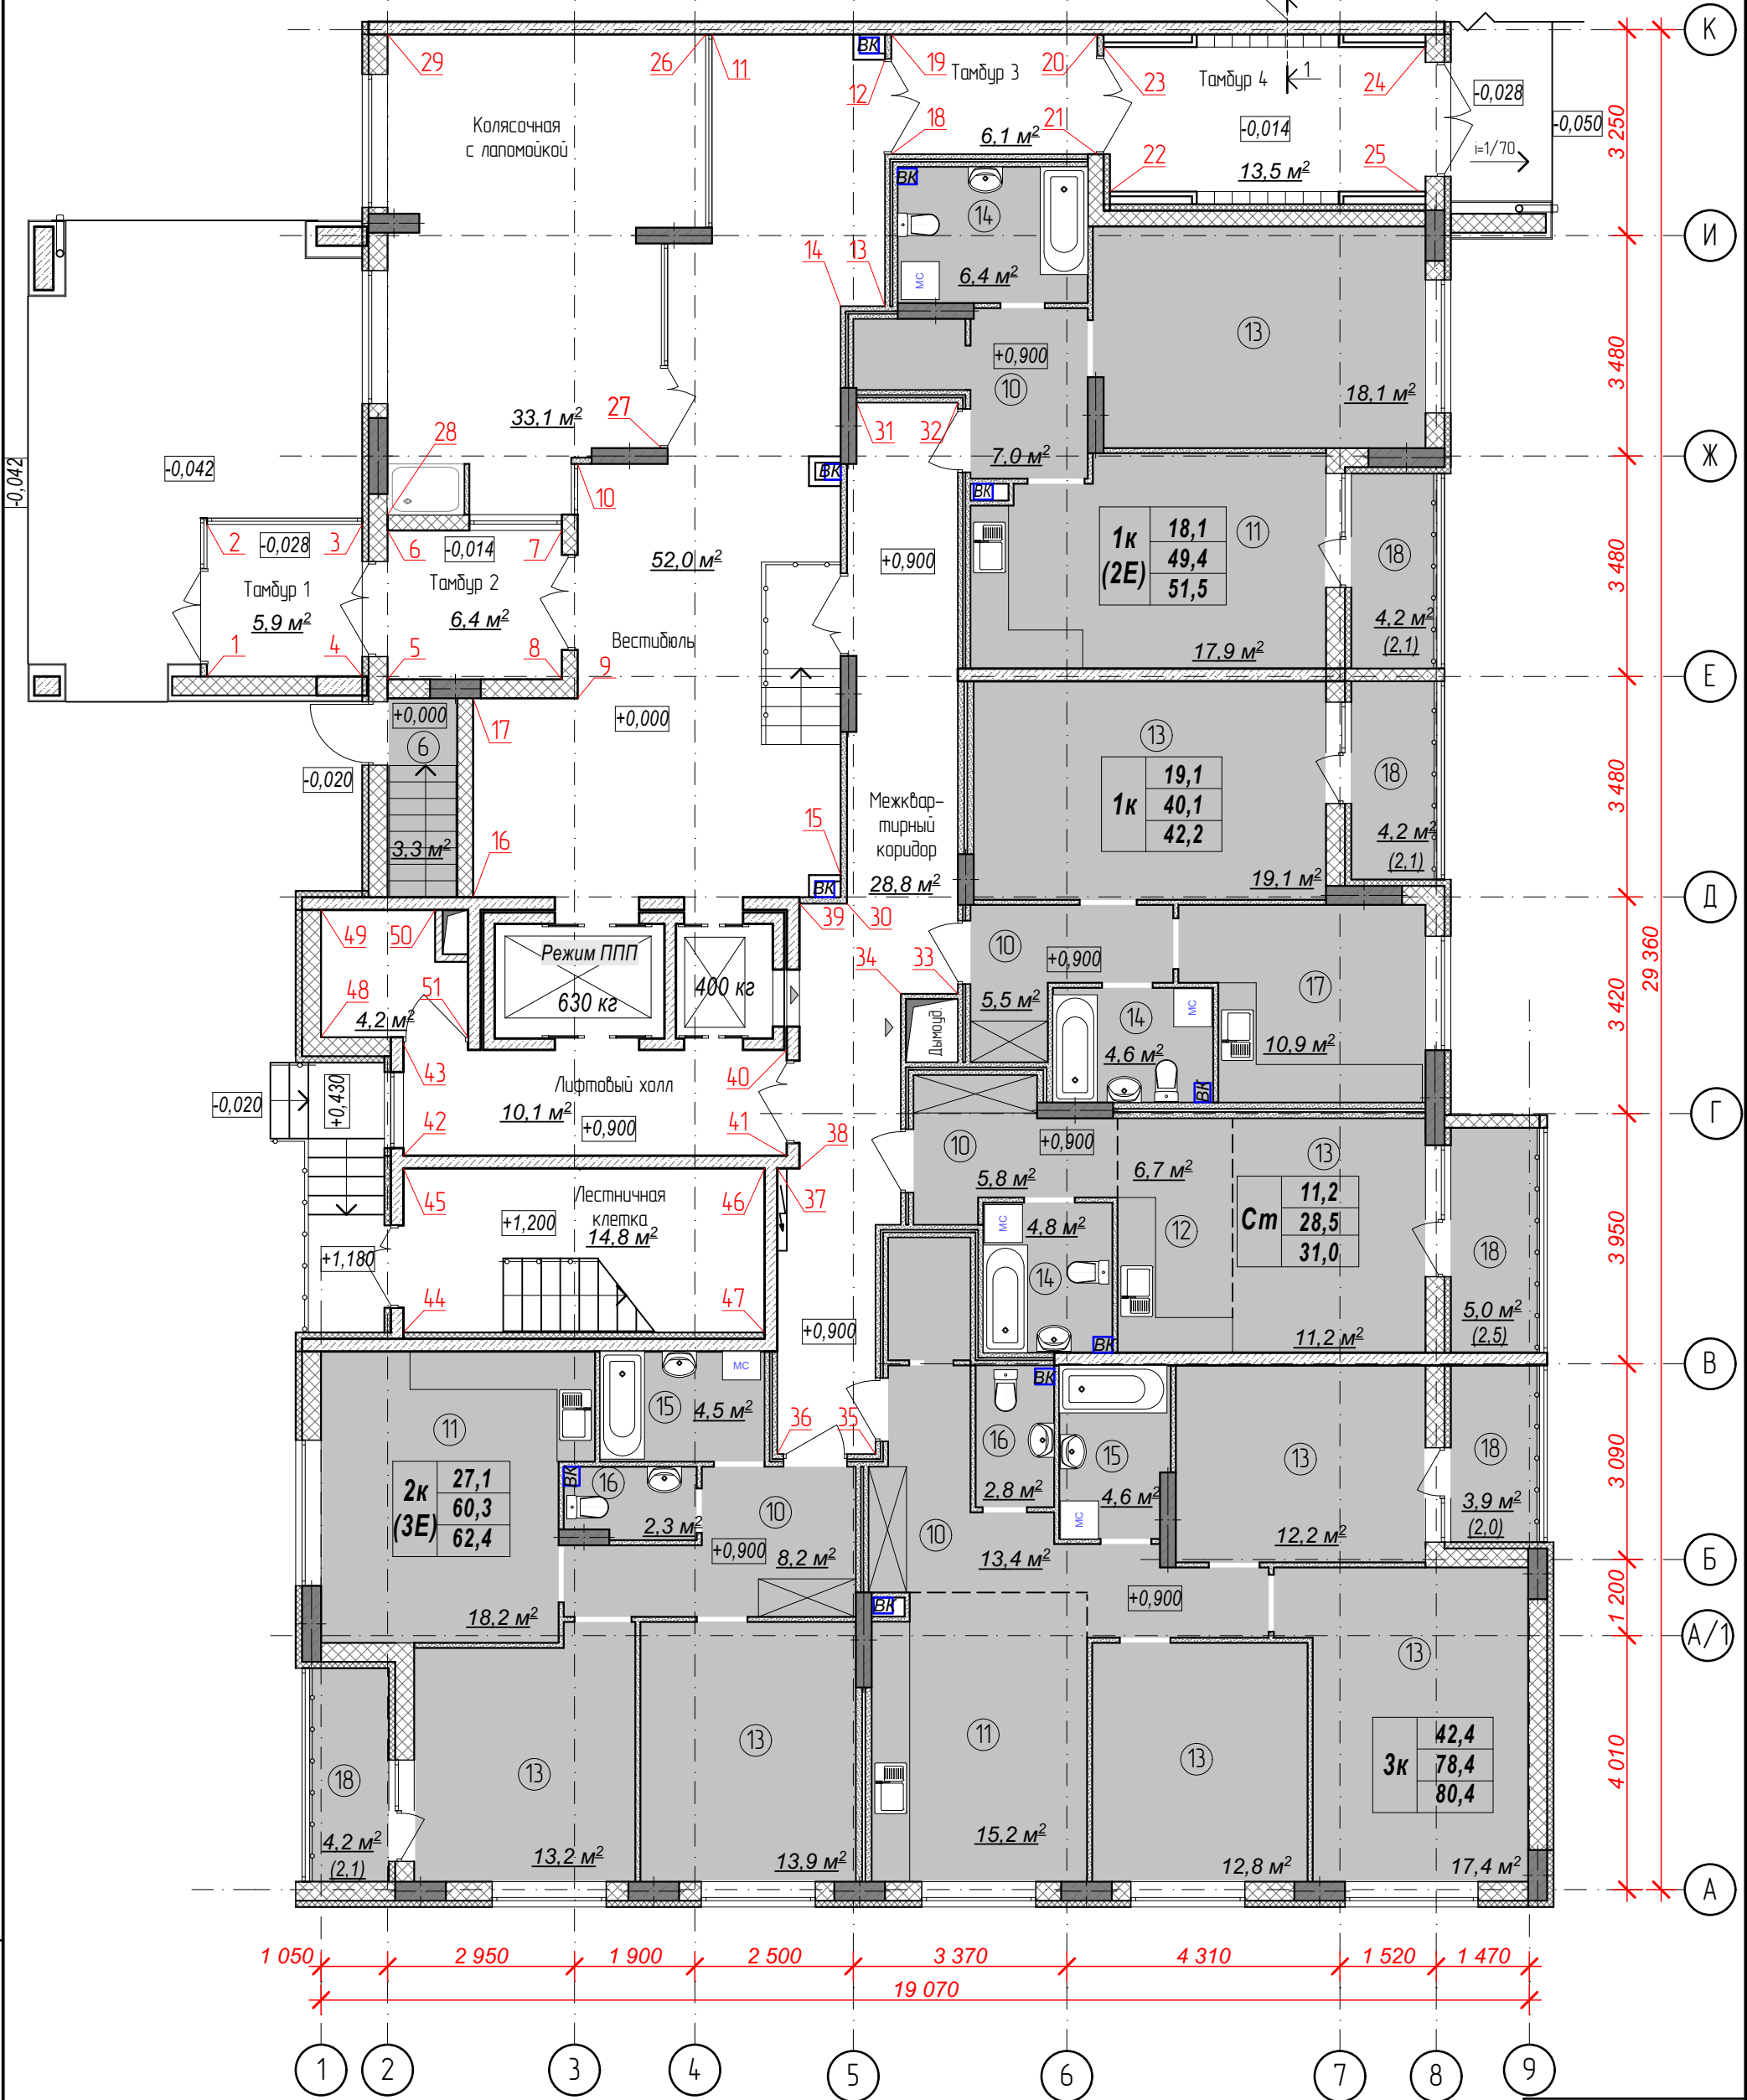


|              |  |
|--------------|--|
| Взам. инв. № |  |
| Подп. и дата |  |
| Инв. № подл. |  |

Арх. № 631
 
|             |          |      |       |                                                                                       |       |   |                        |      |        |
|-------------|----------|------|-------|---------------------------------------------------------------------------------------|-------|---|------------------------|------|--------|
|             |          |      |       |                                                                                       |       | 21010-1-АИ2.1   |                        |      |        |
|             |          |      |       |                                                                                       |       | Комплекс из 2-х многоквартирных домов со встроенными нежилыми помещениями поз. 18.1 и 18.2, расположенный в 32, 33 микрорайонах в 2. Липецке на земельном участке с кадастровым номером 48:20:0043601:296 |                        |      |        |
| Изм.        | Кол.уч.  | Лист | № док | Подпись                                                                               | Дата  | 1-й этап строительства – корпус 1 (поз. 18.1)   | Стадия                 | Лист | Листов |
| Разработал  | Высоцкая |      |       |  | 06.25 |   | Р                      | 8    |        |
| Проверил    |          |      |       |                                                                                       |       |   |                        |      |        |
| Нач. отдела |          |      |       |                                                                                       |       | План обозначения стен МОП 1 этажа на развертках. Секция 1.   | ООО<br>"АрхСтудия - В" |      |        |
| Н. контр.   | Щеголева |      |       |  | 06.25 |   |                        |      |        |
| ГИП (ГАП)   | Высоцкий |      |       |  | 06.25 |   |                        |      |        |

Развертки стен пом. Тамбур 1. 1 этаж. Секция 1.

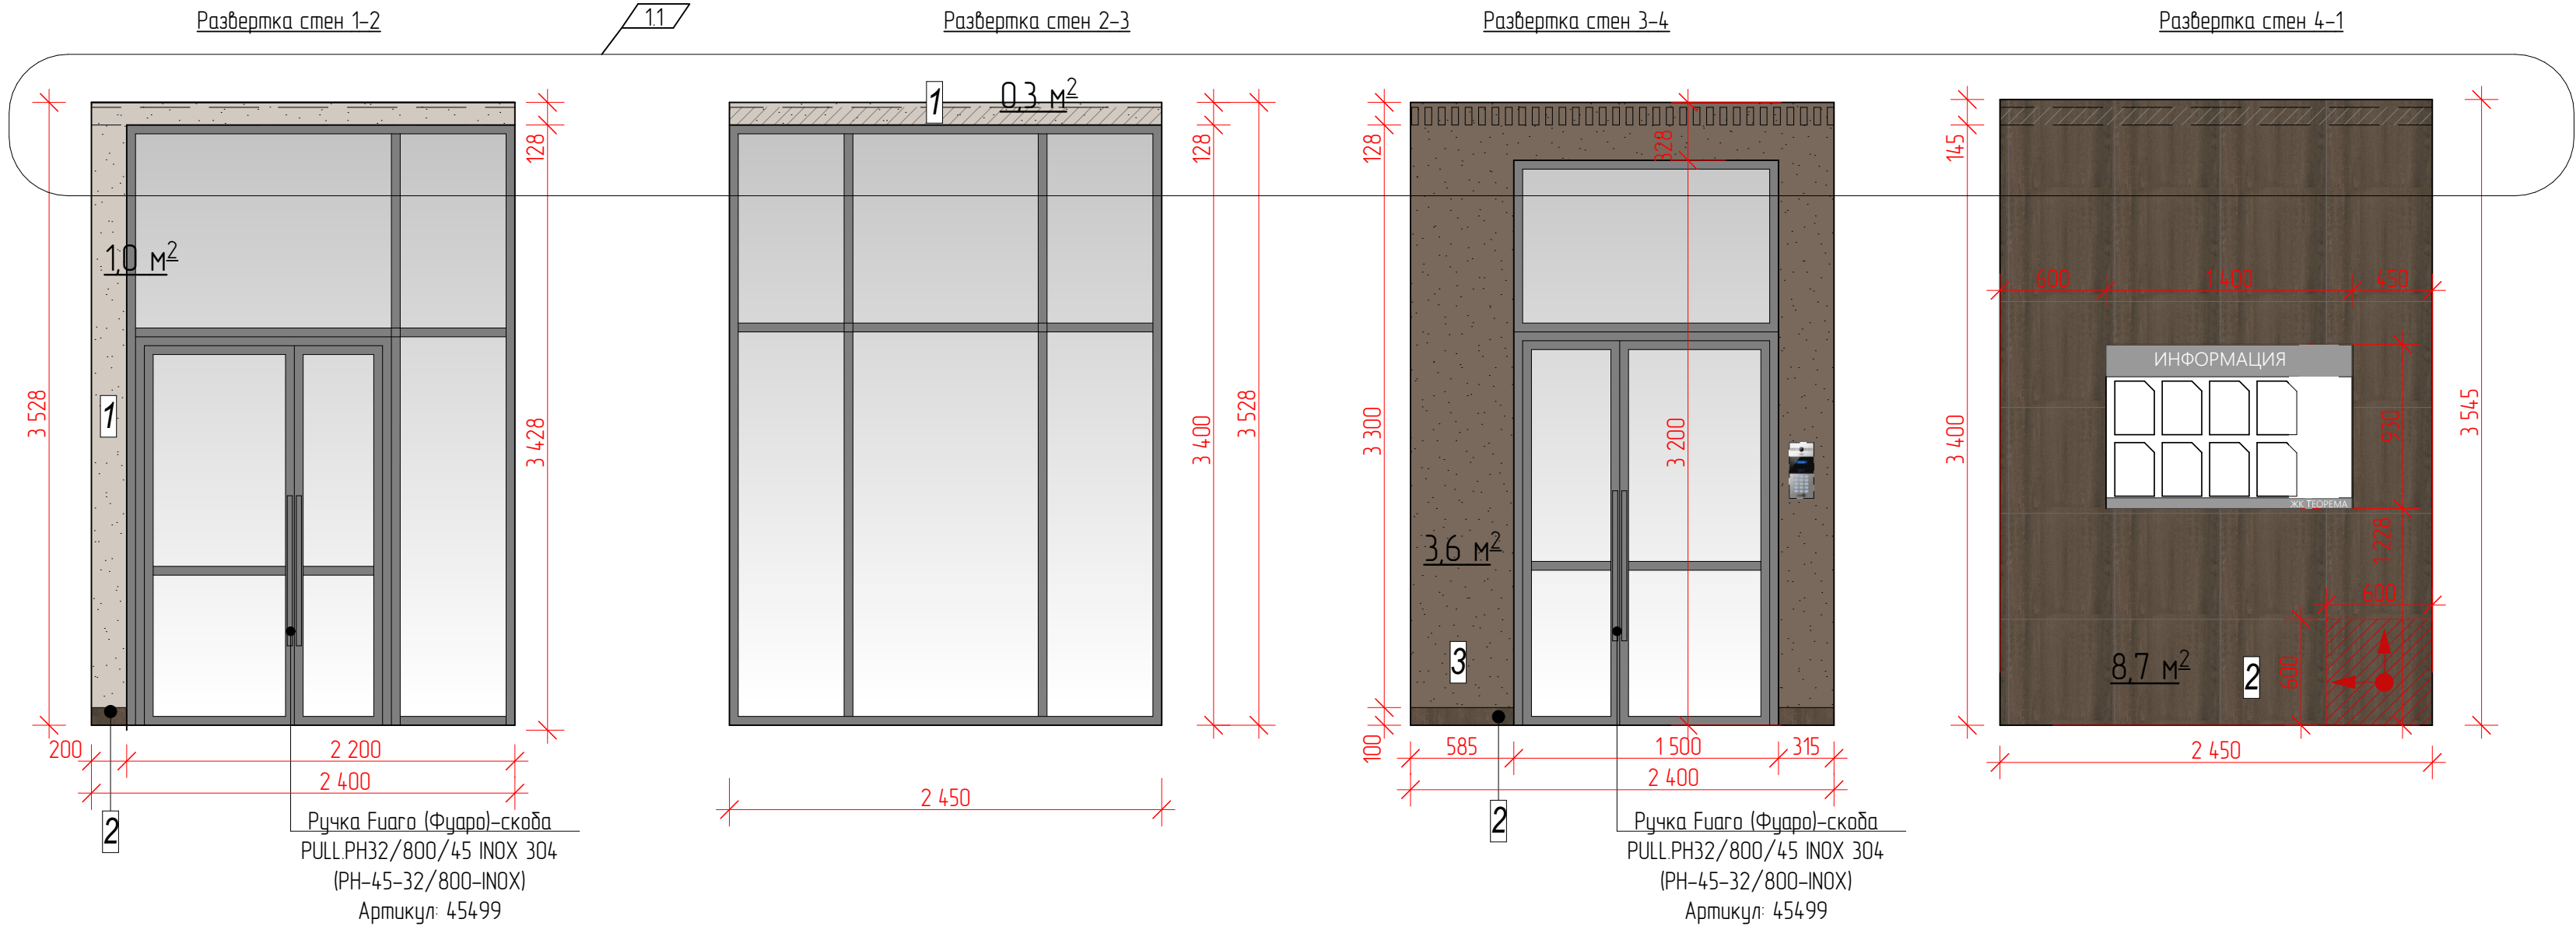

Ведомость материалов

| Поз. | Обозначение | Наименование                                                                                       | Вид | Кол-во  | Примеч.                     |
|------|-------------|---|-----|---------|-----------------------------|
| 1    |             | Штукатурка фактурная "Карта мира"(или аналог)                                                      |     | 1,3 м2  | RAL 060 80 05               |
| 2    |             | Керамический гранит KERAMA MARAZZI Про Дабл коричневый обрезной 60х60х9 Арт.: DD601300R или аналог |     | 8,81 м2 | Без учета подрезки и запаса |
| 3    |             | Штукатурка фактурная "Карта мира"(или аналог)                                                      |     | 3,6 м2  | RAL 060 30 10               |

Условные обозначения

- Место прокладки инженерных коммуникаций/ потолочные конструкции
- Конструктивные элементы попадающие в сечение
- Направление укладки плитки


Примечание:  
1. Оконные и дверные откосы выполнить согласно типу отделки примыкающей стены;  
2. Все размеры уточнить по месту после черновой отделки;  
3. Все цвета в проекте могут иметь незначительные расхождения с реальным цветом в силу специфики цветопередачи печатной продукции;  
4. Цвета, представленные на дисплее и в альбоме, воспроизведены электронным способом. Они не заменяют оригинальные цвета, так как на восприятие цвета влияют, среди прочих, такие факторы, как структура поверхности, блеск и освещение. Перед выбором окончательного цвета рекомендуем проверить цвета каталогов в естественной среде.  
5. Перед финальной покраской стен подготовить и согласовать выкрасы с разработчиком дизайн проекта;  
6. Размеры фактической раскладки плитки могут отличаться от проектной схемы в связи с изменением толщины черновой отделки помещения и реальных размеров материалов;  
7. Для обработки межплиточных швов укладываемой плитки использовать затирку в тон укладываемого материала. Ширина межплиточного шва 1-2мм;  
8. Все размеры даны от уровня чернового пола, при реализации, где это необходимо, откорректировать с учетом чистового уровня напольных покрытий(в проекте используется два вида напольных покрытий);  
9. Подобранные материалы носят рекомендательный характер и могут быть изменены по  
10. За изменения внесенные заказчиком на стадии реализации проекта, фирма-разработчик ответственности не несет.

Арх. № 631


|             |         |          |       |                 |       |   |  |                        |      |        |
|-------------|---------|----------|-------|-----------------|-------|---|--|------------------------|------|--------|
|             |         |          |       |                 |       | 21010-1-АИ2.1   |  |                        |      |        |
| 1           | 2       | зам.     | 73-25 | <i>Е.Висс</i>   | 10.25 | Комплекс из 2-х многоквартирных домов со встроенными нежилыми помещениями поз. 18.1 и 18.2, расположенный в 32, 33 микрорайонах в г. Липецке на земельном участке с кадастровым номером 48-20-0043601:296 |  |                        |      |        |
| Изм.        | Кол.уч. | Лист     | № док | Подпись         | Дата  |   |  |                        |      |        |
| Разработал  |         | Высоцкая |       | <i>Е.Висс</i>   | 06.25 | 1-й этап строительства – корпус 1 (поз. 18.1)   |  | Стадия                 | Лист | Листов |
| Проверил    |         |          |       |                 |       |   |  | Р                      | 9    |        |
| Нач. отдела |         |          |       |                 |       | Развертки стен пом. Тамбур 1. 1 этаж. Секция 1.   |  | ООО<br>"АрхСтудия - В" |      |        |
| Н. контр.   |         | Щеголева |       | <i>Щеголева</i> | 06.25 |   |  |                        |      |        |
| ГИП (ГАП)   |         | Высоцкий |       | <i>Высоцкий</i> | 06.25 |   |  |                        |      |        |

Развертки стен пом. Тамбур 2. 1 этаж.  
Секция 1.


Развертка стен 5-6

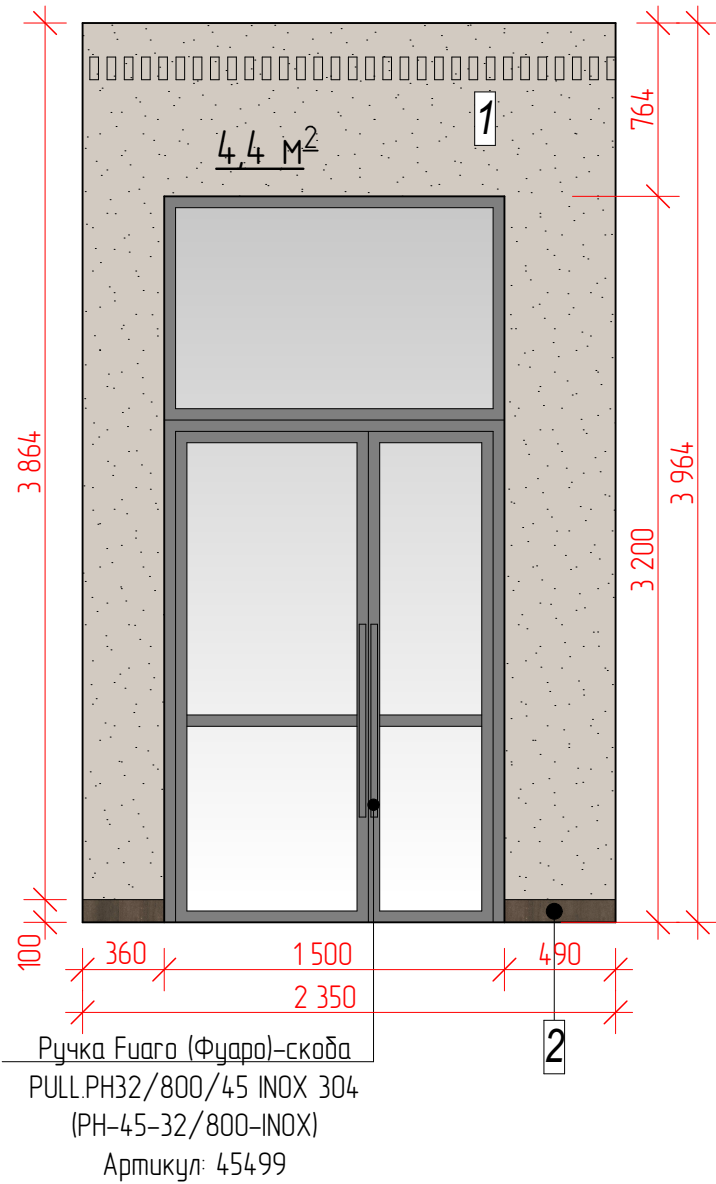


Развертка стен 6-7

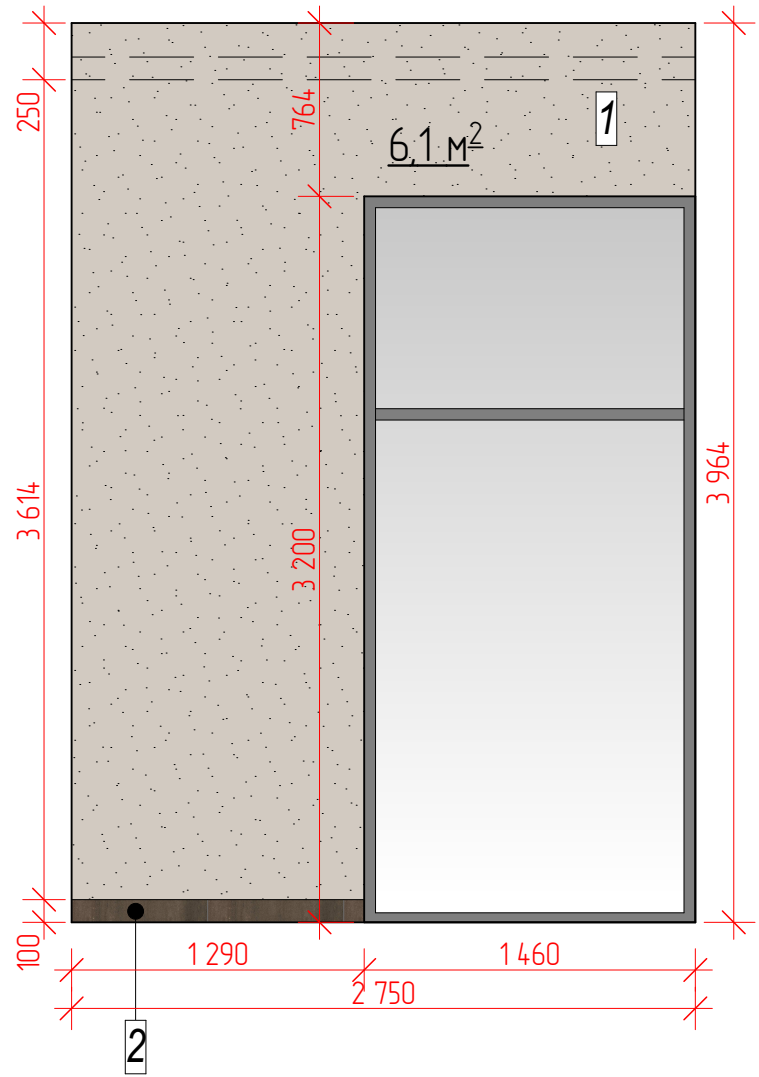

Развертка стен 7-8

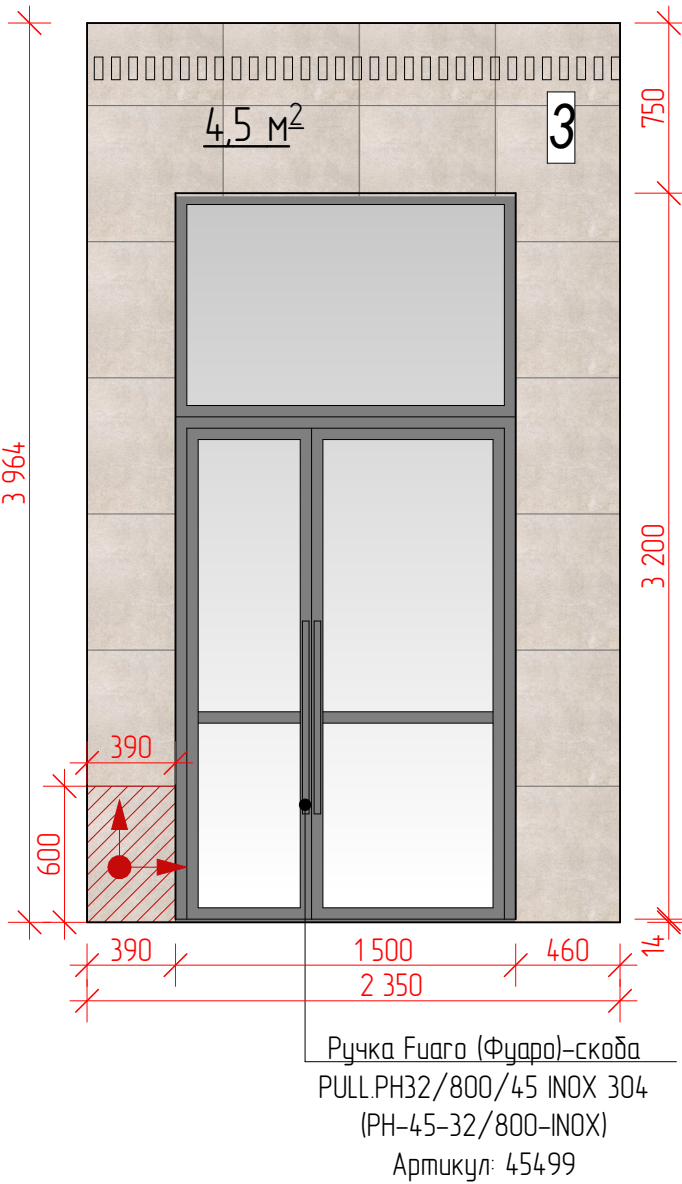

Развертка стен 8-5

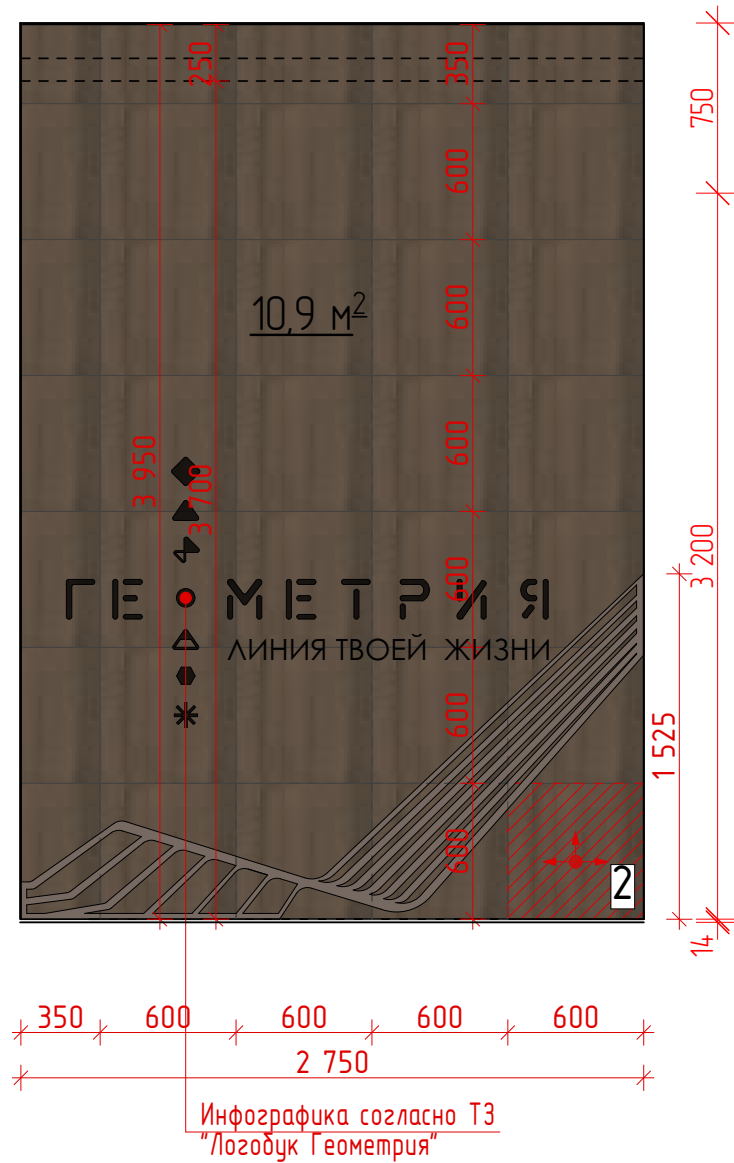

Ведомость материалов

| Поз. | Обозначение | Наименование                                                                                              | Вид | Кол-во  | Примеч.                     |
|------|-------------|---|-----|---------|-----------------------------|
| 1    |             | Штукатурка фактурная "Карта мира"(или аналог)                                                             |     | 10,5 м2 | RAL 060 80 05               |
| 2    |             | Керамический гранит KERAMA MARAZZI Про Дабл коричневый обрезной 60х60х9 Арт.: DD601300R или аналог        |     | 11,1 м2 | Без учета подрезки и запаса |
| 3    |             | Керамический гранит KERAMA MARAZZI Королевская дорога бежевый обрезной 60х60х9 Арт.: SG614220R или аналог |     | 4,5 м2  | Без учета подрезки и запаса |

Условные обозначения

- Место прокладки инженерных коммуникаций/ потолочные конструкции
- Конструктивные элементы попадающие в сечение
- Направление укладки плитки




Примечание:

- Оконные и дверные откосы выполнить согласно типу отделки примыкающей стены;
- Все размеры уточнить по месту после черновой отделки;
- Все цвета в проекте могут иметь незначительные расхождения с реальным цветом в силу специфики цветопередачи печатной продукции;
- Цвета, представленные на дисплее и в альбоме, воспроизведены электронным способом. Они не заменяют оригинальные цвета, так как на восприятие цвета влияют, среди прочих, такие факторы, как структура поверхности, блеск и освещение. Перед выбором окончательного цвета рекомендуем проверить цвета каталогов в естественной среде.
- Перед финальной покраской стен подготовить и согласовать выкрасы с разработчиком дизайн проекта;
- Размеры фактической раскладки плитки могут отличаться от проектной схемы в связи с изменением толщины черновой отделки помещения и реальных размеров материалов;
- Для обработки межплиточных швов укладываемой плитки использовать затирку в тон укладываемого материала. Ширина межплиточного шва 1-2мм;
- Все размеры даны от уровня чернового пола, при реализации, где это необходимо, откорректировать с учетом чистового уровня напольных покрытий(в проекте используется два вида напольных покрытий);
- Подобранные материалы носят рекомендательный характер и могут быть изменены по
- За изменения внесенные заказчиком на стадии реализации проекта, фирма-разработчик ответственности не несет.



Арх. № 631

|             |         |          |       |                                                                                       |       |   |                        |      |        |
|-------------|---------|----------|-------|---------------------------------------------------------------------------------------|-------|---|------------------------|------|--------|
|             |         |          |       |                                                                                       |       | 21010-1-АИ2.1   |                        |      |        |
|             |         |          |       |                                                                                       |       | Комплекс из 2-х многоквартирных домов со встроенными нежилыми помещениями поз. 18.1 и 18.2, расположенный в 32, 33 микрорайонах в г. Липецке на земельном участке с кадастровым номером 48-20-0043601:296 |                        |      |        |
| Изм.        | Кол.уч. | Лист     | № док | Подпись                                                                               | Дата  | 1-й этап строительства – корпус 1 (поз. 18.1)   | Стадия                 | Лист | Листов |
|             |         |          |       |                                                                                       |       |   | Р                      | 10   |        |
| Разработал  |         | Высоцкая |       |  | 06.25 | Развертки стен пом. Тамбур 2. 1 этаж. Секция 1.   | ООО<br>"АрхСтудия - В" |      |        |
| Проверил    |         |          |       |                                                                                       |       |   |                        |      |        |
| Нач. отдела |         |          |       |                                                                                       |       |   |                        |      |        |
| Н. контр.   |         | Щеголева |       |  | 06.25 |   |                        |      |        |
| ГИП (ГАП)   |         | Высоцкий |       |  | 06.25 |   |                        |      |        |





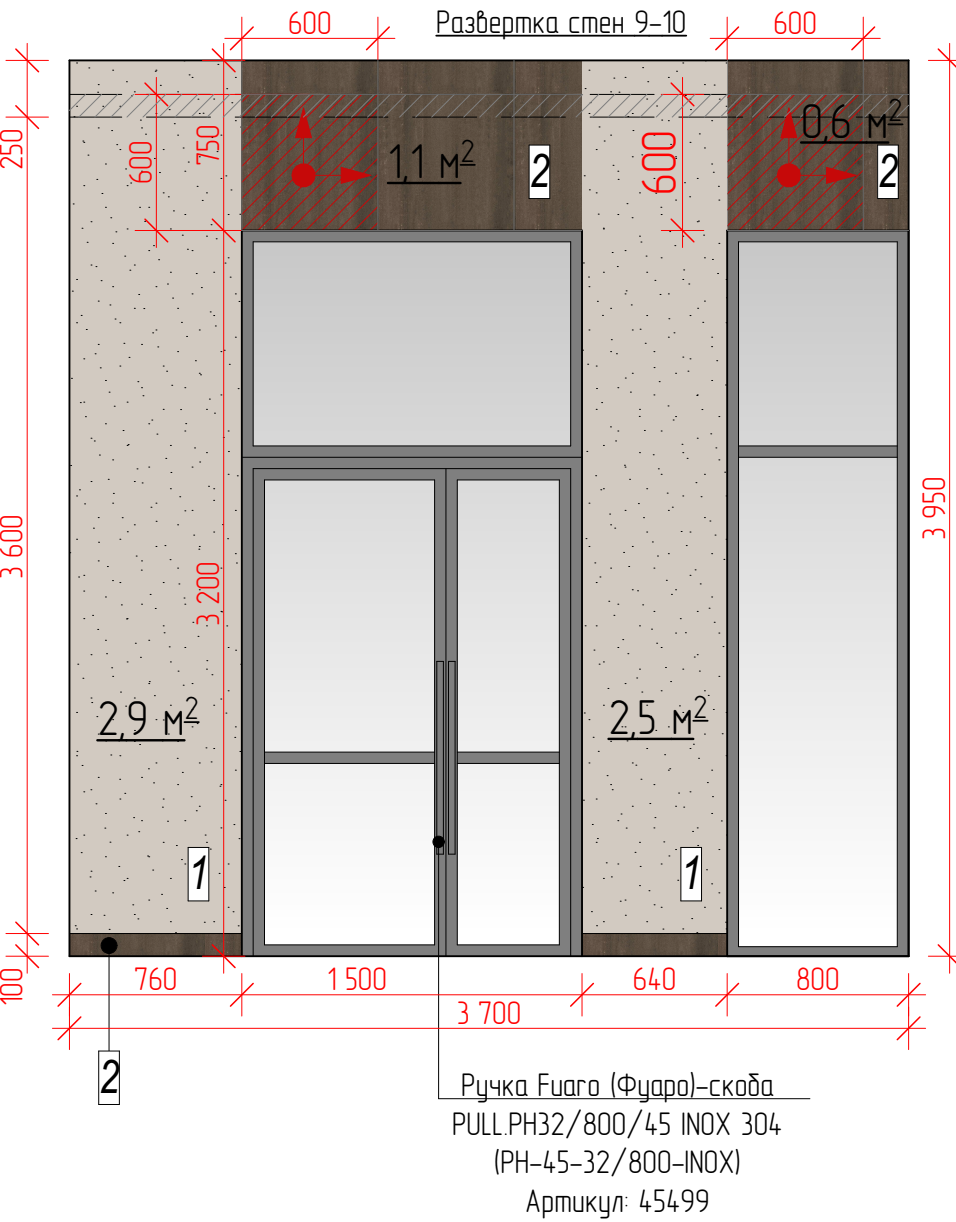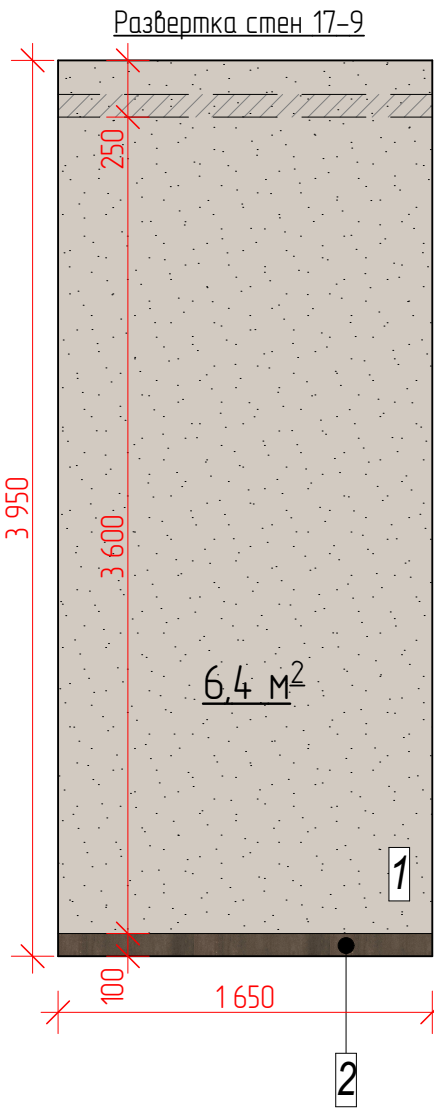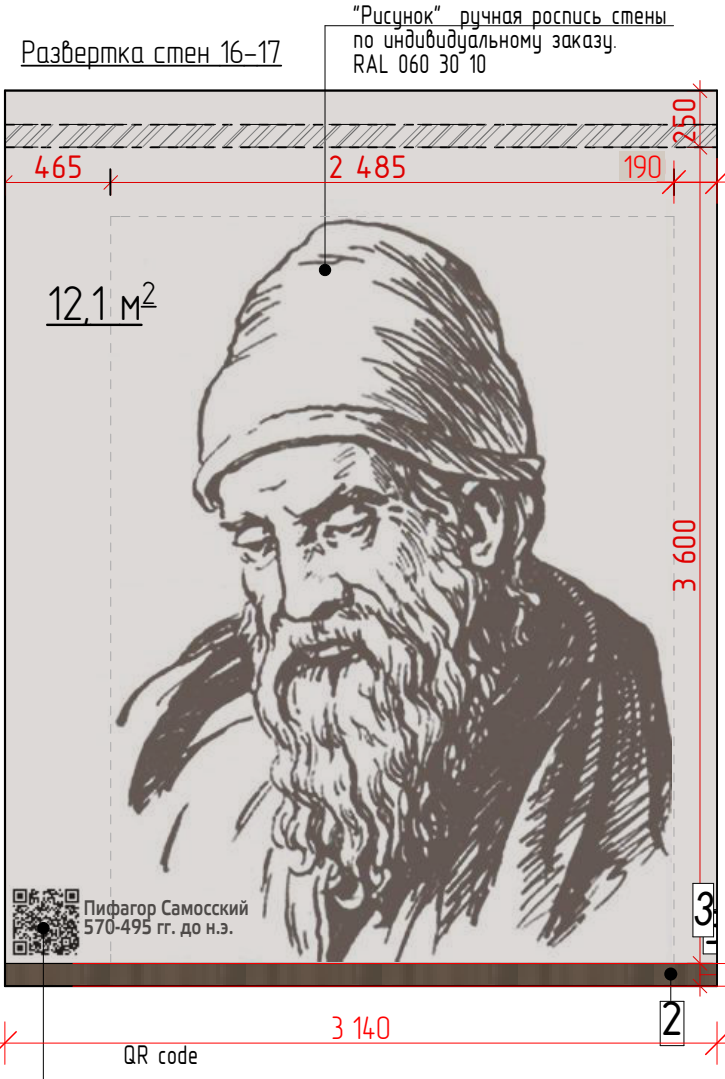



Секция 1

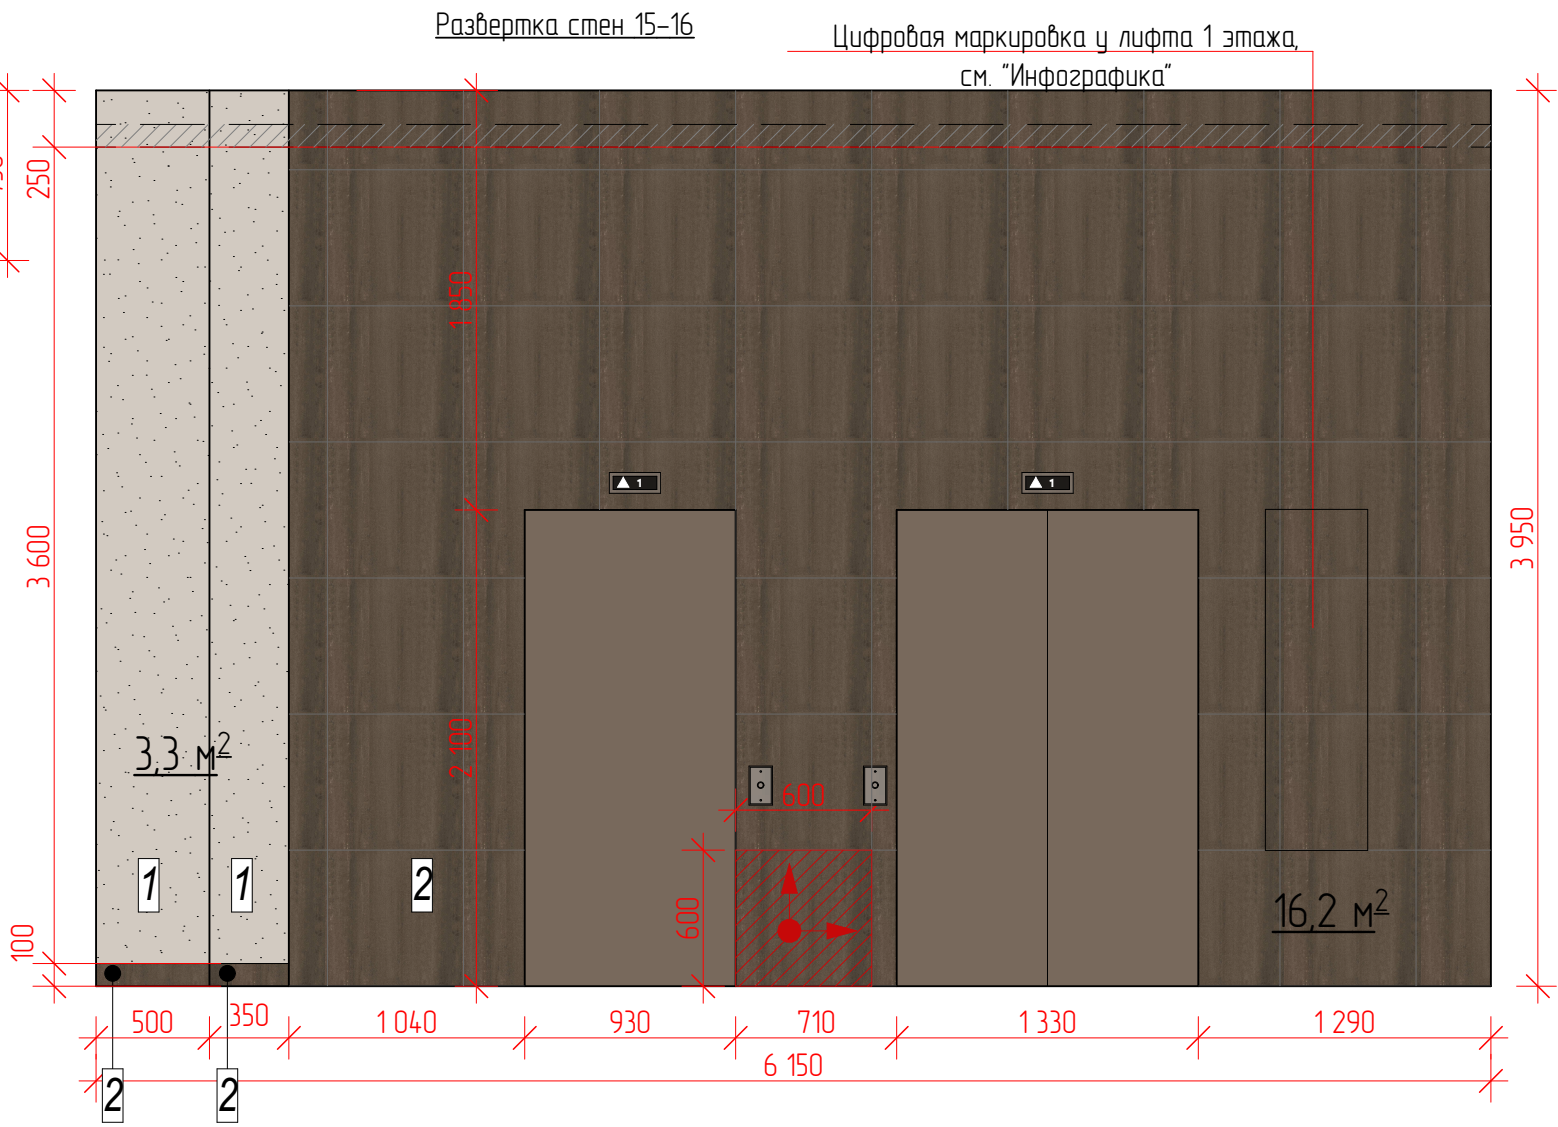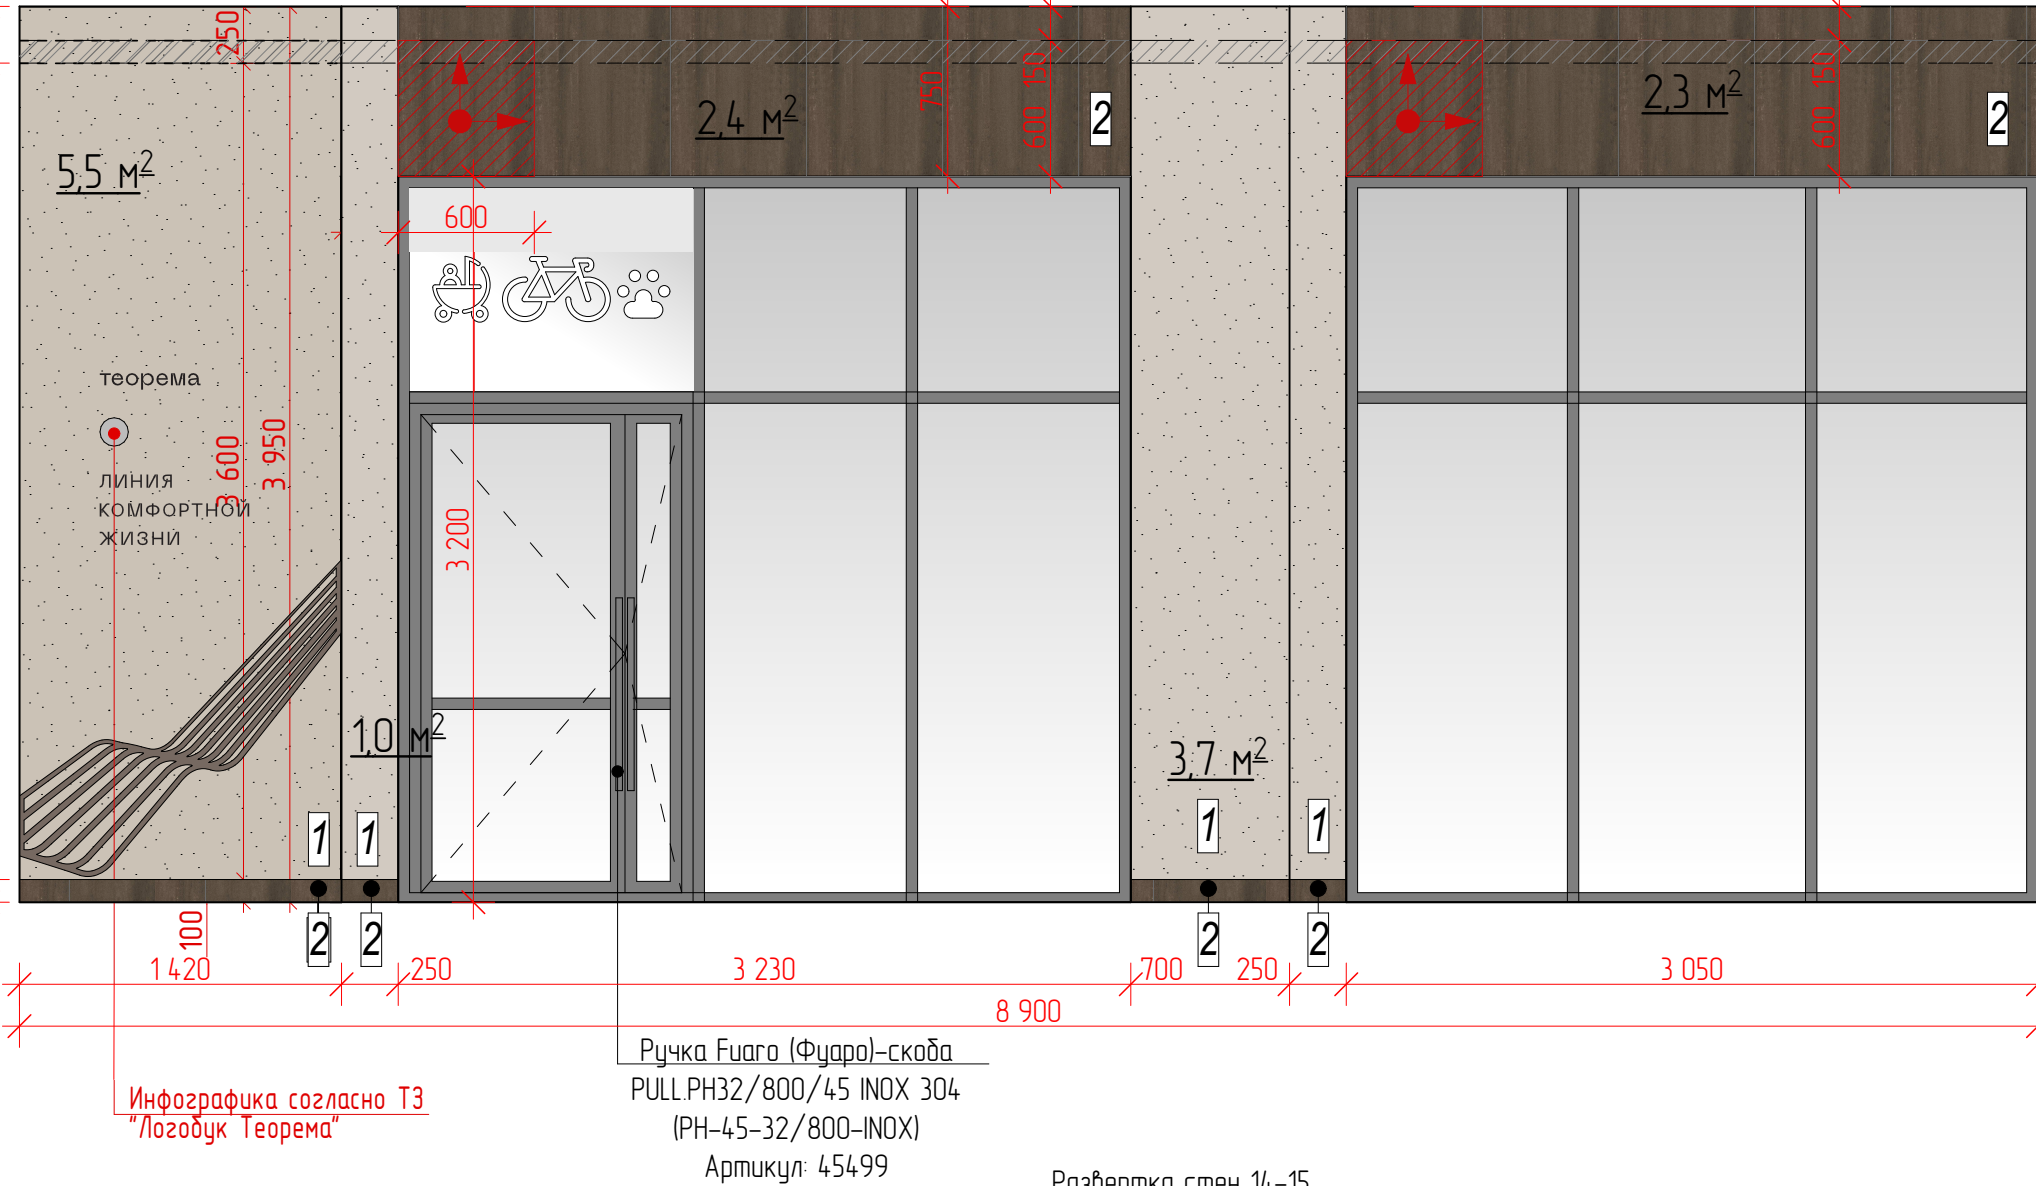


Развертка стен 11-12

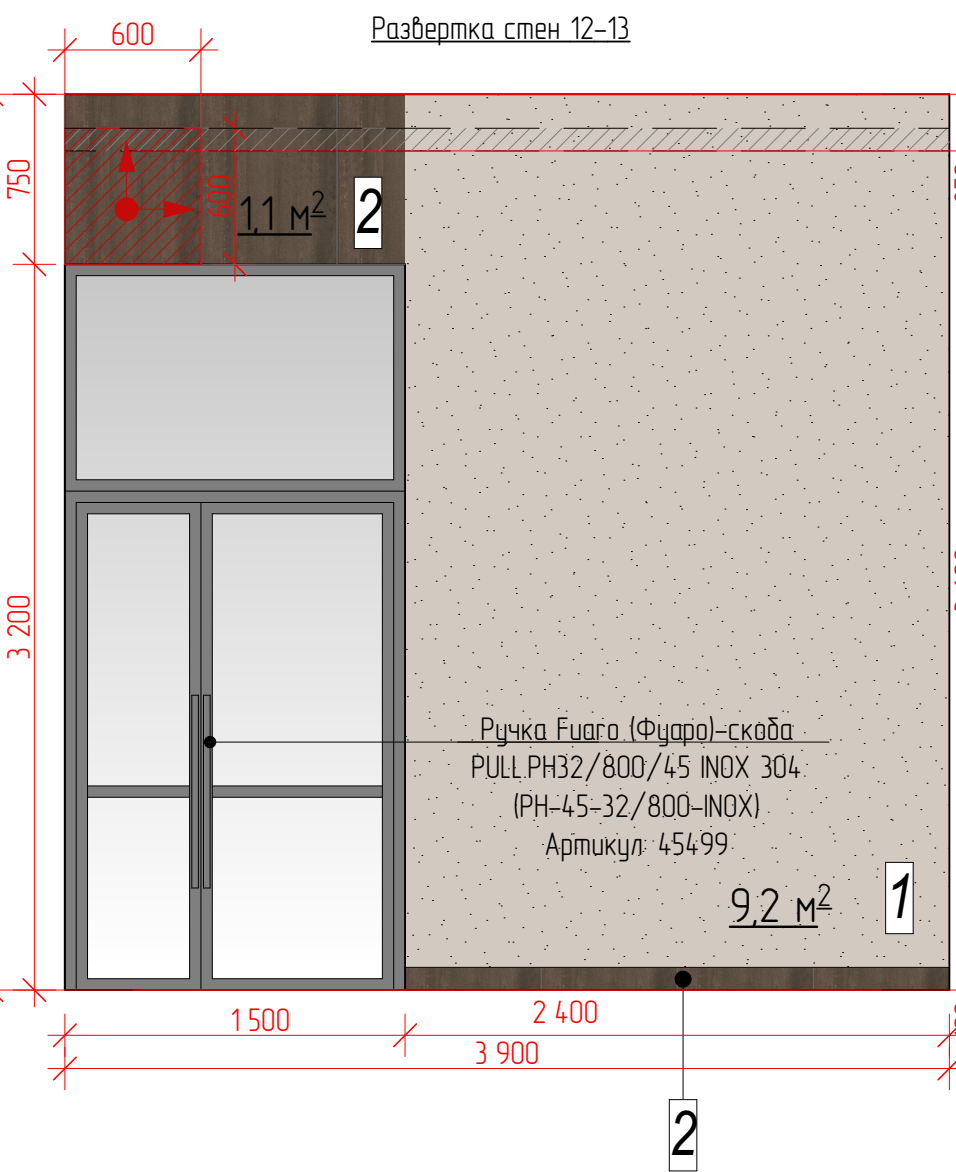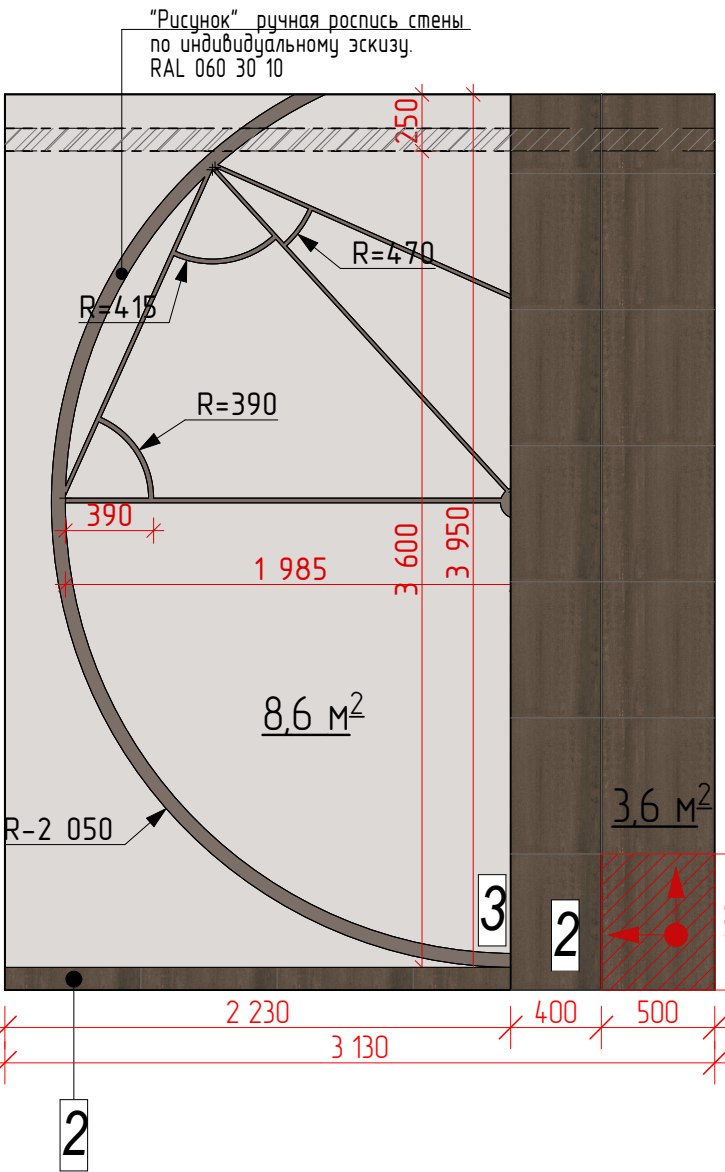

Развертка стен 13-14

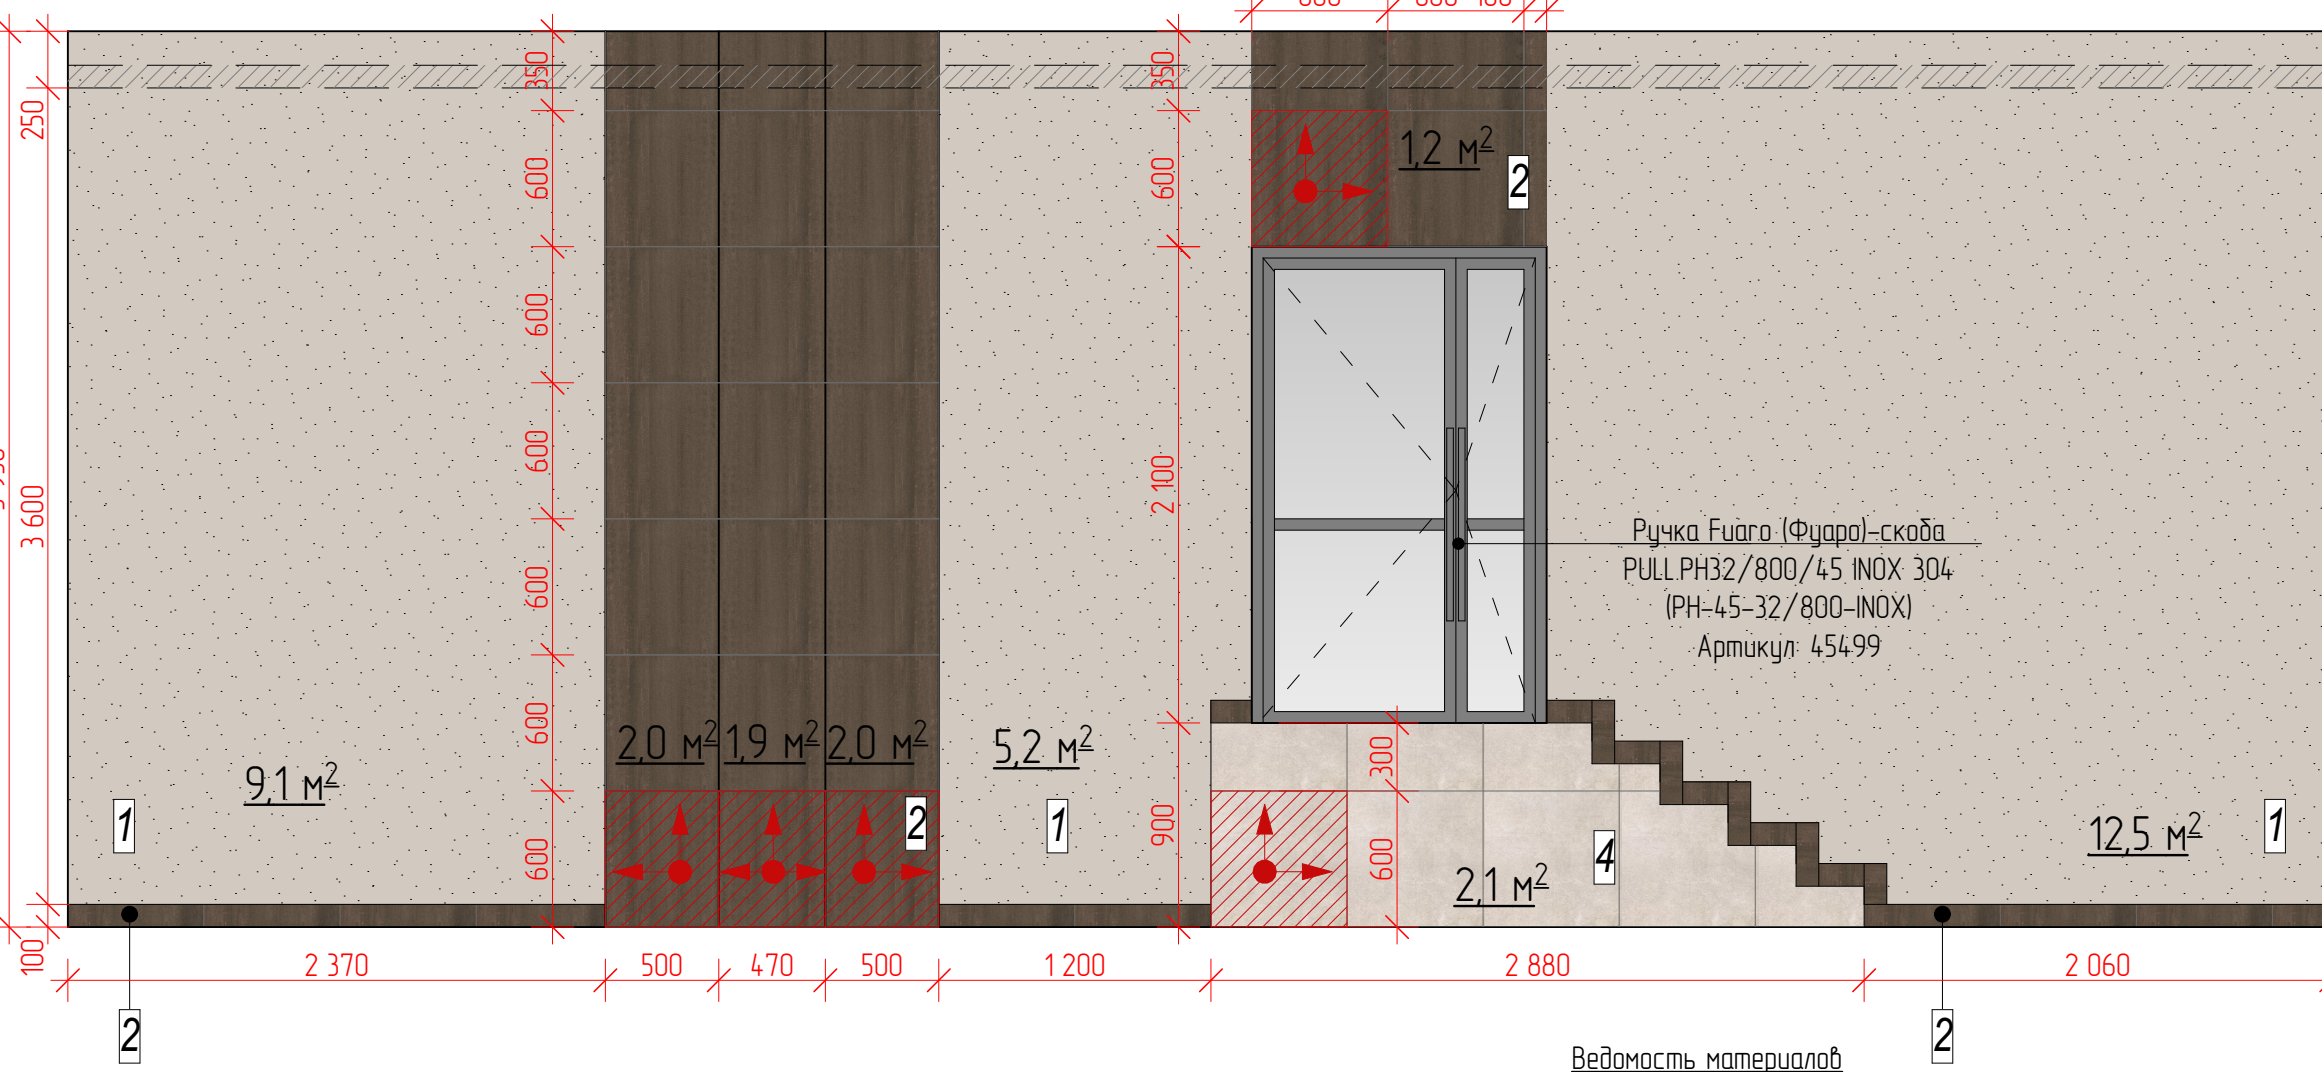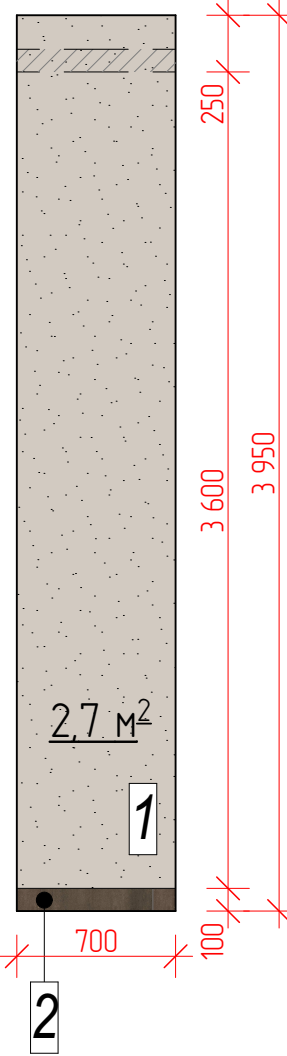

Боковая сторона крыльца

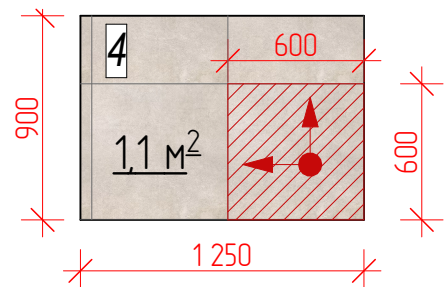

Примечание:

- Оконные и дверные откосы - выполнить согласно типу отделки примыкающей стены;
- Все размеры уточнить по месту после черновой отделки;
- Все цвета в проекте могут иметь незначительные расхождения с реальным цветом в силу специфики цветопередачи печатной продукции;
- Цвета, представленные на дисплее и в альбоме, воспроизведены электронным способом. Они не заменяют оригинальные цвета, так как на восприятие цвета влияют, среди прочих, такие факторы, как структура поверхности, блеск и освещение. Перед выбором окончательного цвета рекомендуем проверить цвета каталогов в естественной среде.
- Перед финальной покраской стен подготовить и согласовать выкрасы с разработчиком дизайн проекта;
- Размеры фактической раскладки плитки могут отличаться от проектной схемы в связи с изменением толщины черновой отделки помещения и реальных размеров материалов;
- Для обработки межплиточных швов укладываемой плитки использовать затирку в тон укладываемого материала. Ширина межплиточного шва - 1-2мм;
- Все размеры даны от уровня черного пола, при реализации, где это необходимо, откорректировать с учетом чистового уровня напольных покрытий(в проекте используется два вида напольных покрытий);
- Подобранные материалы носят рекомендательный характер и могут быть изменены по усмотрению заказчика на стадии реализации проекта, фирма-разработчик ответственности не несет.

Условные обозначения

- Место прокладки инженерных коммуникаций/ потолочные конструкции
- Конструктивные элементы попадающие в сечение
- Направление укладки плитки

Ведомость материалов

| Поз. | Обозначение | Наименование                                                                                             | Вид | Кол-во   | Примеч.                     |
|------|-------------|---|-----|----------|-----------------------------|
| 1    |             | Штукатурка фактурная "Карта мира"(или аналог)                                                            |     | 64,0 м2  | RAL 060 80 05               |
| 2    |             | Керамический гранит KERAMA MARAZZI Про Дабл коричневый обрезной 60x60x9 Арт: DD601300R или аналог        |     | 36,54 м2 | Без учета подрезки и запаса |
| 3    |             | Краска глубокоматовая(или аналог)                                                                        |     | 20,7 м2  | RAL 060 80 05               |
| 4    |             | Керамический гранит KERAMA MARAZZI Королевская дорога бежевый обрезной 60x60x9 Арт: SG614220R или аналог |     | 3,2 м2   | Без учета подрезки и запаса |

Арх. № 631

|   |          |      |       |                     |      |
|---|----------|------|-------|---------------------|------|
| 21010-1-АИ2.1   |          |      |       |                     |      |
| Комплекс из 2-х многоквартирных домов со встроенными нежилыми помещениями поз. 18.1 и 18.2, расположенный в 32, 33 микрорайонах в г. Липецке на земельном участке с кадастровым номером 48-20-0043601296 |          |      |       |                     |      |
| Изм.   | Кол-во   | Лист | № док | Подпись             | Дата |
| Разработал   | Высоцкая | Е.В. | 06.25 |                     |      |
| Проверил   |          |      |       |                     |      |
| Нач. отдела   |          |      |       |                     |      |
| Н. контр.   | Щеголева | А.В. | 06.25 |                     |      |
| ГИП (ГАП)   | Высоцкий | А.В. | 06.25 |                     |      |
| 1-й этап строительства - корпус 1 (поз. 18.1)   |          |      |       | ООО "АрхСтудия - В" |      |
| Развертки стен пом. Вестибюль. 1 этаж. Секция 1.   |          |      |       |                     |      |



Развертки стен пом. Тамбур 3. 1 этаж.





Секция 1.

Развертка стен 18-19

Развертка стен 19-20

Развертка стен 20-21

Развертка стен 21-18

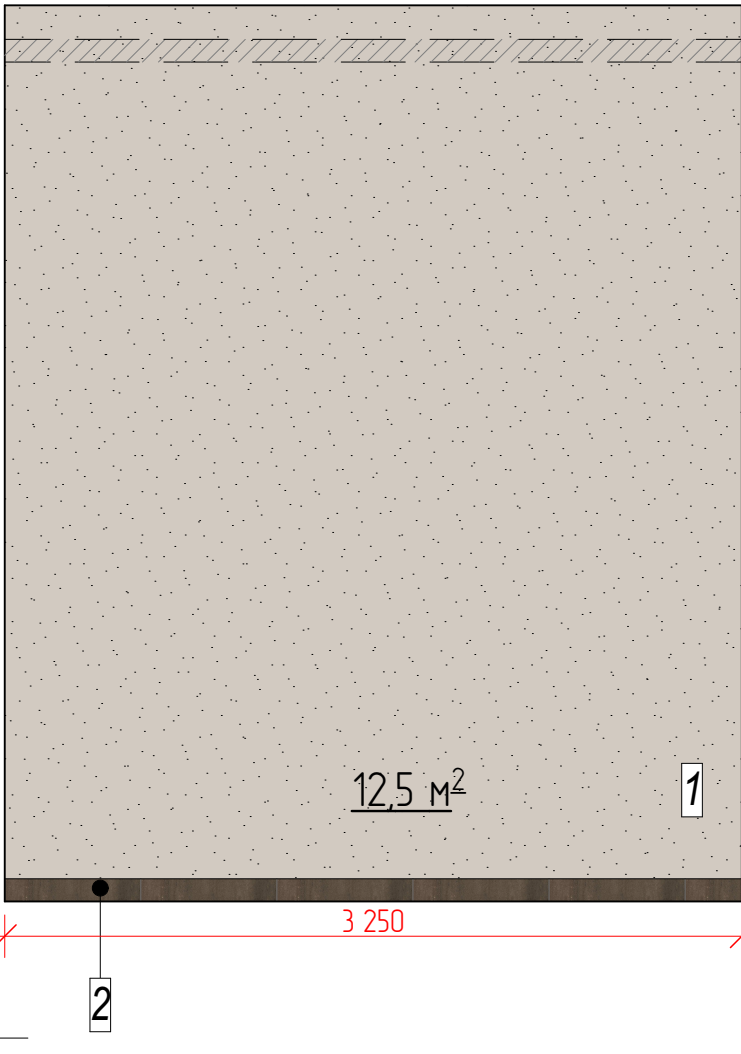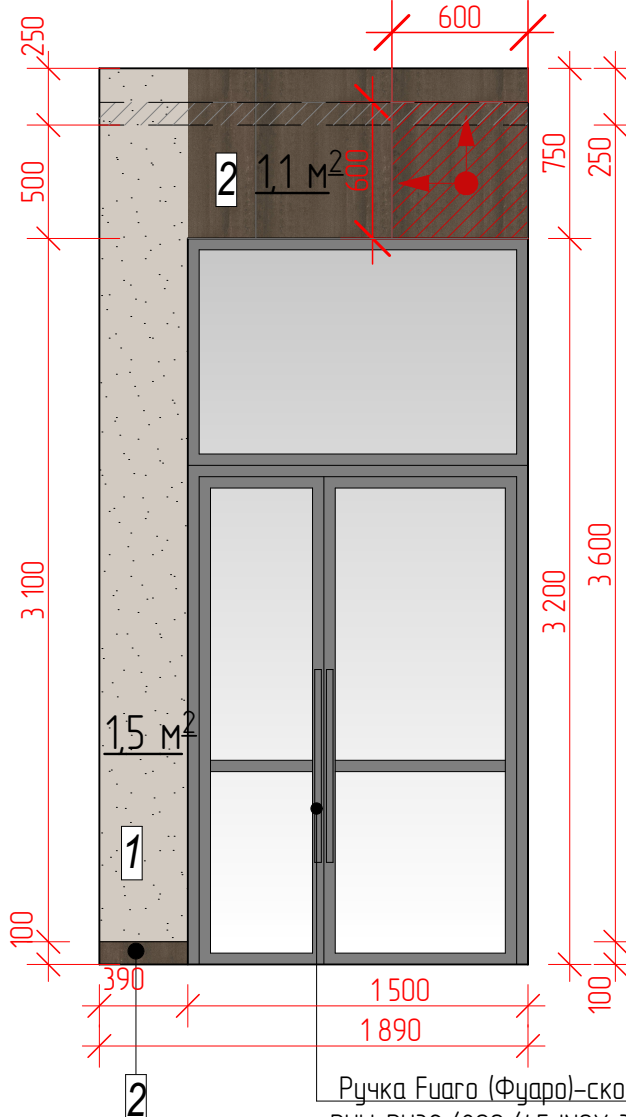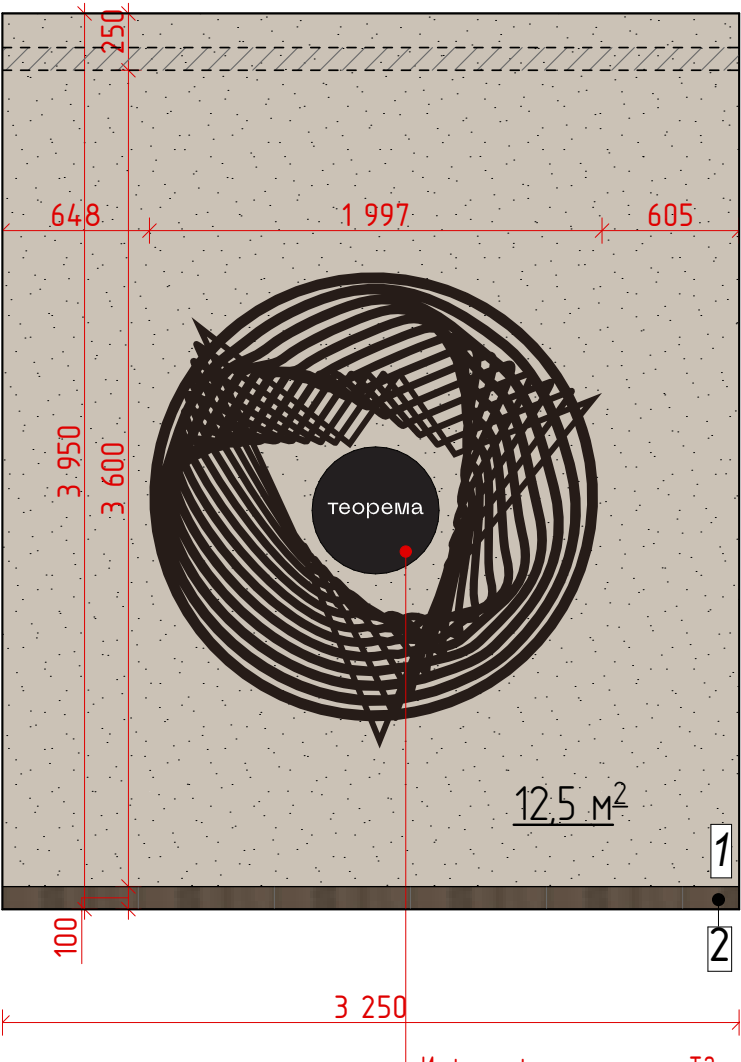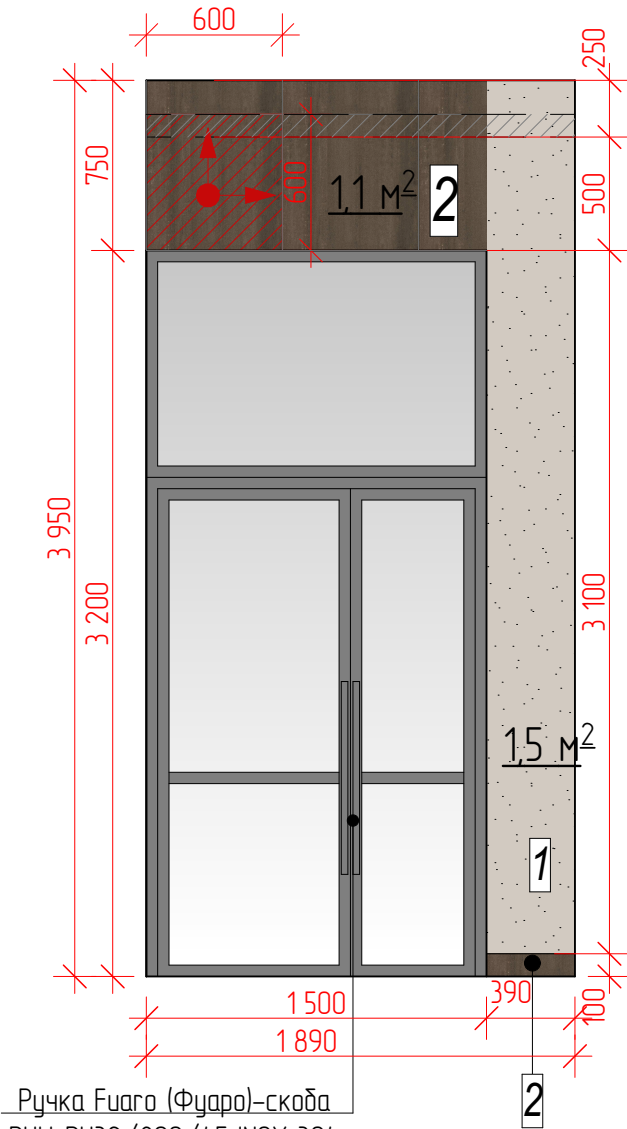

Примечание:

- Оконные и дверные откосы выполнить согласно типу отделки примыкающей стены;
- Все размеры уточнить по месту после черновой отделки;
- Все цвета в проекте могут иметь незначительные расхождения с реальным цветом в силу специфики цветопередачи печатной продукции;
- Цвета, представленные на дисплее и в альбоме, воспроизведены электронным способом. Они не заменяют оригинальные цвета, так как на восприятие цвета влияют, среди прочих, такие факторы, как структура поверхности, блеск и освещение. Перед выбором окончательного цвета рекомендуем проверить цвета каталогов в естественной среде.
- Перед финальной покраской стен подготовить и согласовать выкрасы с разработчиком дизайн проекта;
- Размеры фактической раскладки плитки могут отличаться от проектной схемы в связи с изменением толщины черновой отделки помещения и реальных размеров материалов;
- Для обработки межплиточных швов укладываемой плитки использовать затирку в тон укладываемого материала. Ширина межплиточного шва 1-2мм;
- Все размеры даны от уровня чернового пола, при реализации, где это необходимо, откорректировать с учетом чистового уровня напольных покрытий(в проекте используется два вида напольных покрытий);
- Подобранные материалы носят рекомендательный характер и могут быть изменены по
- За изменения внесенные заказчиком на стадии реализации проекта, фирма-разработчик ответственности не несет.

Ведомость материалов

| Поз. | Обозначение | Наименование                                                                                       | Вид | Кол-во  | Примеч.                     |
|------|-------------|---|-----|---------|-----------------------------|
| 1    |             | Штукатурка фактурная "Карта мира"(или аналог)                                                      |     | 28,0 м2 | RAL 060 80 05               |
| 2    |             | Керамический гранит KERAMA MARAZZI Про Дабл коричневый обрезной 60х60х9 Арт.: DD601300R или аналог |     | 2,9 м2  | Без учета подрезки и запаса |

Арх. № 631

|             |          |      |       |         |       |   |                        |      |        |
|-------------|----------|------|-------|---------|-------|---|------------------------|------|--------|
|             |          |      |       |         |       | 21010-1-АИ2.1   |                        |      |        |
|             |          |      |       |         |       | Комплекс из 2-х многоквартирных домов со встроенными нежилыми помещениями поз. 18.1 и 18.2, расположенный в 32, 33 микрорайонах в г. Липецке на земельном участке с кадастровым номером 48-20-0043601-296 |                        |      |        |
| Изм.        | Кол.уч.  | Лист | № док | Подпись | Дата  | 1-й этап строительства – корпус 1 (поз. 18.1)   | Стадия                 | Лист | Листов |
| Разработал  | Высоцкая |      |       |         | 06.25 |   | Р                      | 12   |        |
| Проверил    |          |      |       |         |       |   |                        |      |        |
| Нач. отдела |          |      |       |         |       | Развертки стен пом. Тамбур 3. 1 этаж. Секция 1.   | ООО<br>"АрхСтудия - В" |      |        |
| Н. контр.   | Щеголева |      |       |         | 06.25 |   |                        |      |        |
| ГИП (ГАП)   | Высоцкий |      |       |         | 06.25 |   |                        |      |        |





## Секция 1.

Architectural floor plan of a room with various zones and dimensions. The plan includes a large central area (11 m²) and several smaller zones (0.6 m², 0.4 m², 0.2 m², 0.5 m², 4.6 m², 1.3 m², 6.6 m², 4.7 m²). Dimensions are provided in meters (m) and millimeters (mm). A note at the top right indicates 'См. "Инфраграфика"' (See "Infra-graphics").

Dimensions (mm):

- Overall width: 6970
- Overall height: 3950
- Top section height: 2500
- Bottom section height: 1200
- Left section width: 1100
- Right section width: 1210
- Central section width: 1460

Area calculations (m²):

- Top left: 4.6
- Top middle: 0.6
- Top right: 11
- Middle left: 1.3
- Middle middle: 0.4
- Middle right: 6.6
- Bottom left: 0.2
- Bottom middle: 0.5
- Bottom right: 4.7

Other features:

- Zone 1: A large central area.
- Zone 2: A large area on the right side.
- Zone 3: A small area in the bottom left corner.
- Zone 4: A small area in the top middle.
- Zone 5: A small area in the bottom middle.
- Zone 6: A small area in the top right.
- Zone 7: A small area in the bottom right.
- Zone 8: A small area in the top left.
- Zone 9: A small area in the middle left.
- Zone 10: A small area in the middle right.
- Zone 11: A small area in the bottom left.
- Zone 12: A small area in the bottom right.
- Zone 13: A small area in the top middle.
- Zone 14: A small area in the middle middle.
- Zone 15: A small area in the bottom middle.
- Zone 16: A small area in the top right.
- Zone 17: A small area in the middle right.
- Zone 18: A small area in the bottom right.
- Zone 19: A small area in the top left.
- Zone 20: A small area in the middle left.
- Zone 21: A small area in the bottom left.
- Zone 22: A small area in the top middle.
- Zone 189: A small area in the bottom right.
- Zone 190: A small area in the top left.
- Zone 191: A small area in the middle left.
- Zone 192: A small area in the bottom left.
- Zone 193: A small area in the top middle.
- Zone 194: A small area in the middle middle.
- Zone 195: A small area in the bottom middle.
- Zone 196: A small area in the top right.
- Zone 197: A small area in the middle right.
- Zone 198: A small area in the bottom right.
- Zone 199: A small area in the top left.
- Zone 200:

См. "Инфографика"

См. "Инфографика"

Развертка стен 28-29

Артикул: 45499

13.2 м²

4.0 м²

7.8 м²

1

2

3

1

1

2

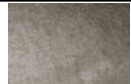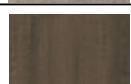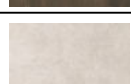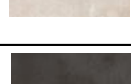
| Поз. | Обозначение                                                                         | Наименование   | Вид                                                                                 | Кол-во  | Примеч.                        |
|------|-------------------------------------------------------------------------------------|---|-------------------------------------------------------------------------------------|---------|--------------------------------|
| 1    |  | Штукатурка фактурная<br>"Карта мира" (или аналог)                                                                        |  | 23,0 м2 | RAL 060 80 05                  |
| 2    |  | Керамический гранит<br>KERAMA MARAZZI Про<br>Дабл коричневый обрешной<br>60х60х9 Арт.: DD601300R<br>или аналог           |  | 35,1 м2 | Без учета<br>подрезки и запаса |
| 3    |  | Керамический гранит<br>KERAMA MARAZZI<br>Королевская дорога<br>бежевый обрешной 60х60х9<br>Арт.: SG614220R или<br>аналог |  | 12,1 м2 | Без учета<br>подрезки и запаса |
| 4    |  | Штукатурка фактурная<br>"Карта мира" (или аналог)                                                                        |  | 6,4 м2  | RAL 060 80 10                  |

1. Окonné и дверные откосы выполнить согласно типу отделки примыкающей стены;
2. Все размеры уточнить по месту после черновой отделки;
3. Все цвета в проекте могут иметь незначительные расхождения с реальным цветом в силу специфики цветопередачи печатной продукции;
4. Цвета, представленные на дисплее и в альбоме, воспроизведены электронным способом. Они не заменяют оригинальные цвета, так как на восприятие цвета влияют, среди прочих, такие факторы, как структура поверхности, блеск и освещение. Перед выбором окончательного цвета рекомендуем проверить цвета каталогов в естественной среде.
5. Перед финальной покраской стен подготовить и согласовать выкрасы с разработчиком дизайна проекта;
6. Размеры фактической раскладки плитки могут отличаться от проектной схемы в связи с изменением толщины черновой отделки помещения и реальных размеров материалов;
7. Для обработки межплиточных швов укладываемой плитки использовать затирку в тон укладываемого материала. Ширина межплиточного шва 1-2мм;
8. Все размеры даны от уровня чернового пола, при реализации, где это необходимо, откорректировать с учетом чистового уровня напольных покрытий(в проекте используется два вида напольных покрытий);
9. Подобранные материалы носят рекомендательный характер и могут быть изменены по
10. За изменения внесенные заказчиком на стадии реализации проекта, фирма-разработчик ответственности не несет.

[illegible]

-  — Место прокладки инженерных коммуникаций/ потолочные конструкции
-  — Конструктивные элементы попадающие в сечение
-  — Направление укладки плитки

Примечание:  
1. Оконные и дверные откосы выполнить согласно типу отделки примыкающей стены;  
2. Все размеры уточнить по месту после черновой отделки;  
3. Все цвета в проекте могут иметь незначительные расхождения с реальным цветом в силу специфики цветопередачи печатной продукции;  
4. Цвета, представленные на дисплее и в альбоме, воспроизведены электронным способом. Они не заменяют оригинальные цвета, так как на восприятие цвета влияют, среди прочих, такие факторы, как структура поверхности, блеск и освещение. Перед выбором окончательного цвета рекомендуем проверить цвета каталогов в естественной среде.  
5. Перед финальной покраской стен подготовить и согласовать выкрасы с разработчиком дизайн проекта;  
6. Размеры фактической раскладки плитки могут отличаться от проектной схемы в связи с изменением толщины черновой отделки помещения и реальных размеров материалов;  
7. Для обработки межплиточных швов укладываемой плитки использовать затирку в тон укладываемого материала. Ширина межплиточного шва 1-2мм;  
8. Все размеры даны от уровня чернового пола, при реализации, где это необходимо, откорректировать с учетом чистового уровня напольных покрытий(в проекте используется два вида напольных покрытий);  
9. Подобранные материалы носят рекомендательный характер и могут быть изменены по усмотрению заказчика;  
10. За изменения внесенные заказчиком на стадии реализации проекта, фирма-разработчик ответственности не несет.


Условные обозначения

— Место прокладки инженерных коммуникаций/ потолочные конструкции


— Конструктивные элементы попадающие в сечение

— Направление укладки плитки


Развертки стен пом. Межквартирный коридор  
1 этаж Секция 1

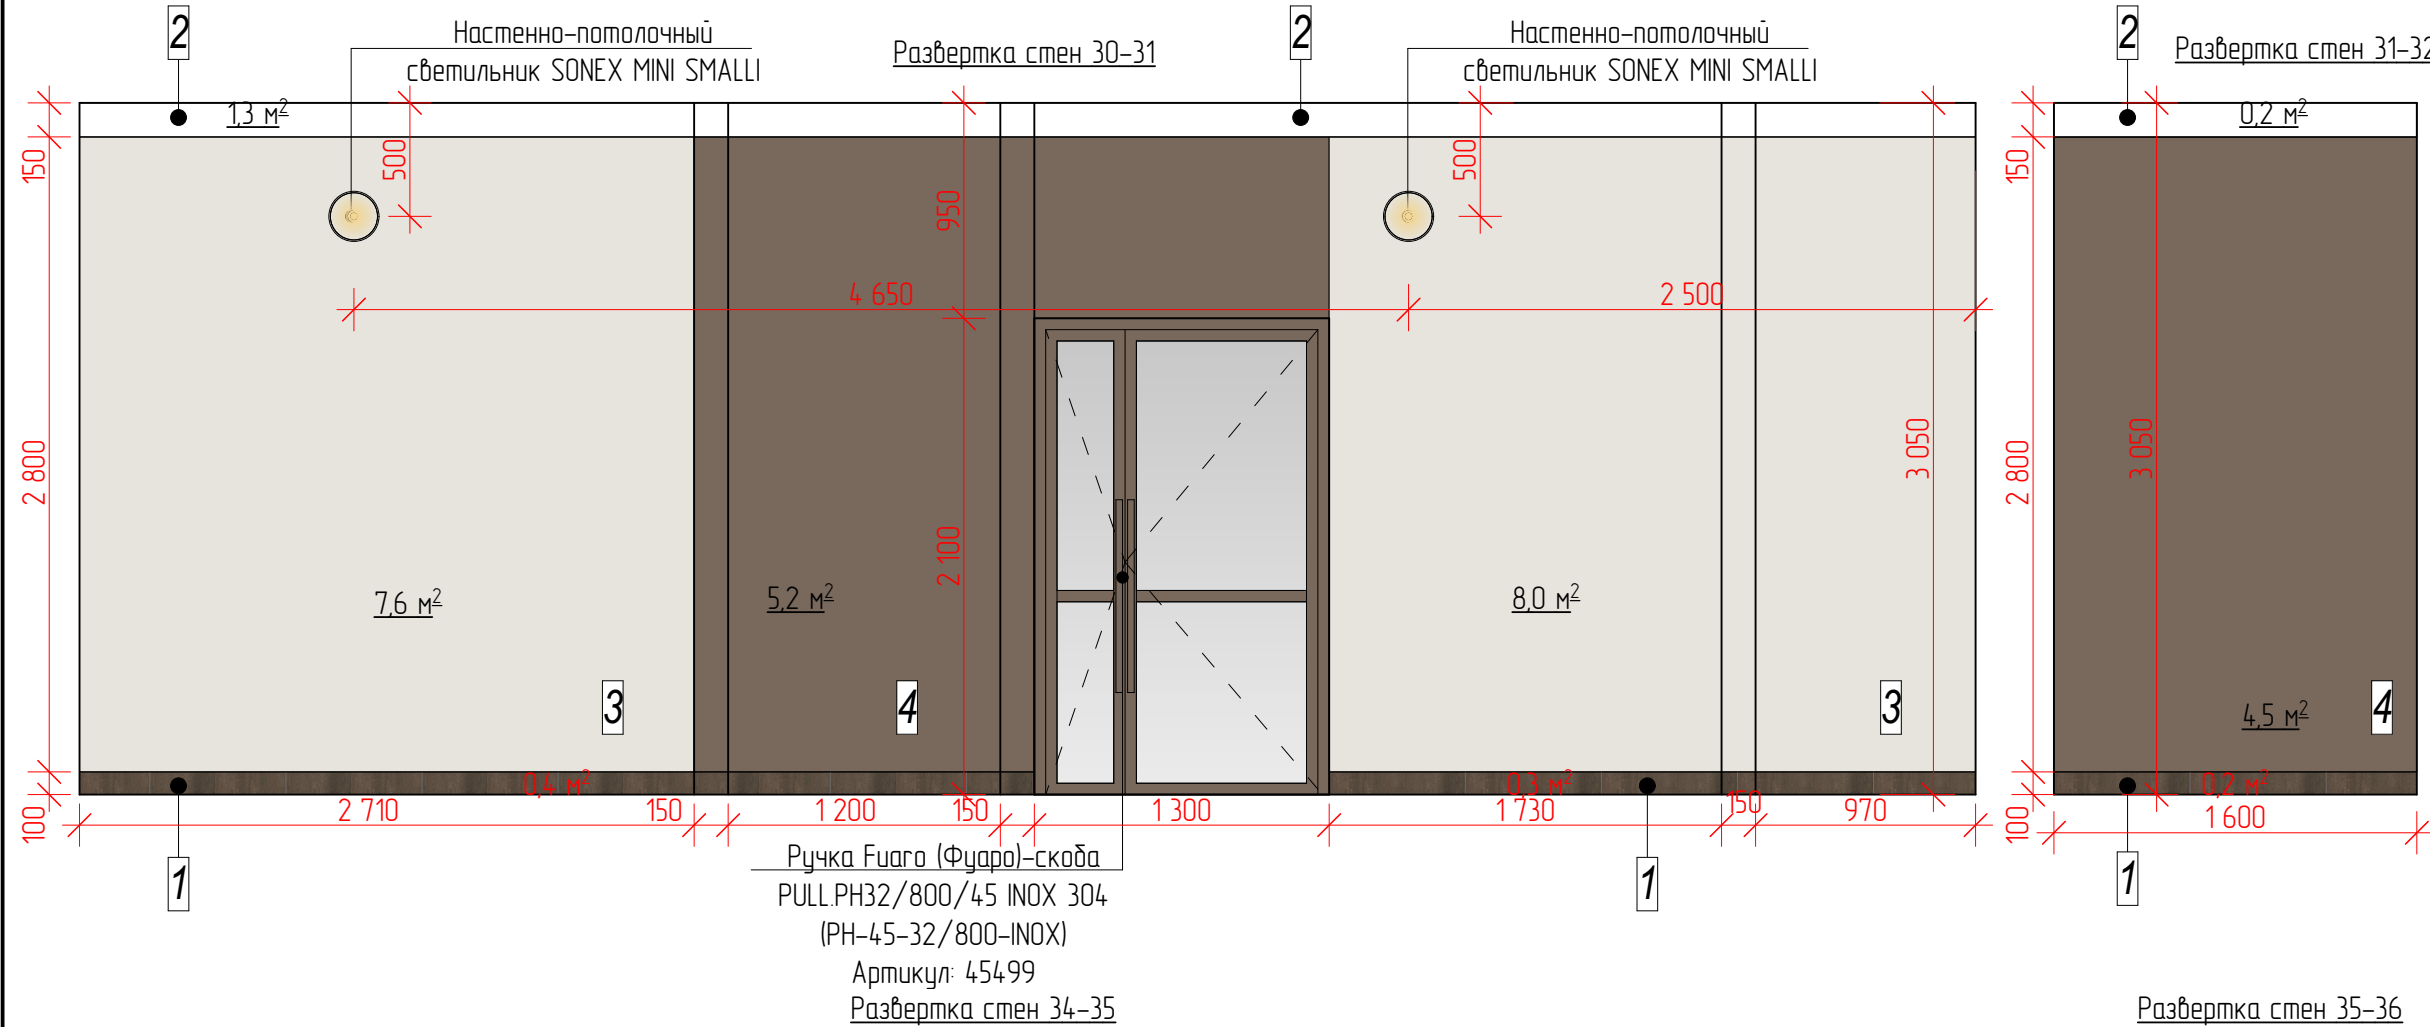


Развертка стен 35-36

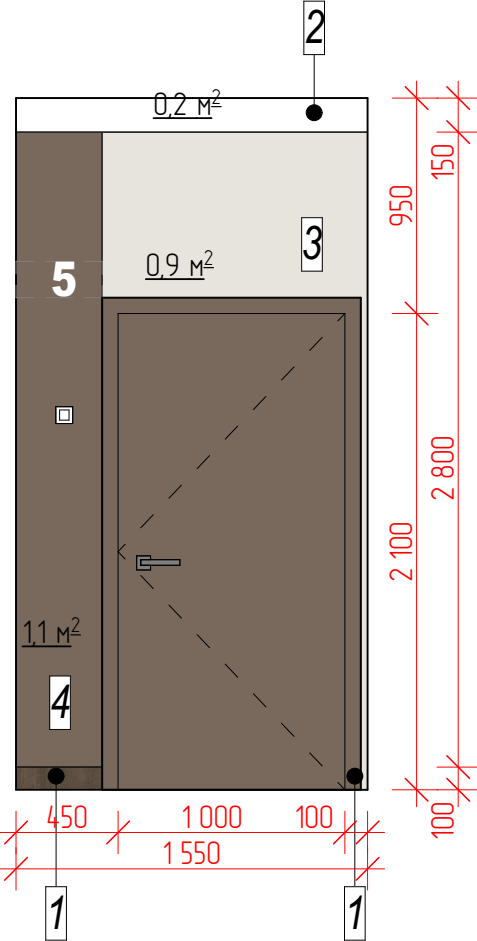


Развертка стен 32-33

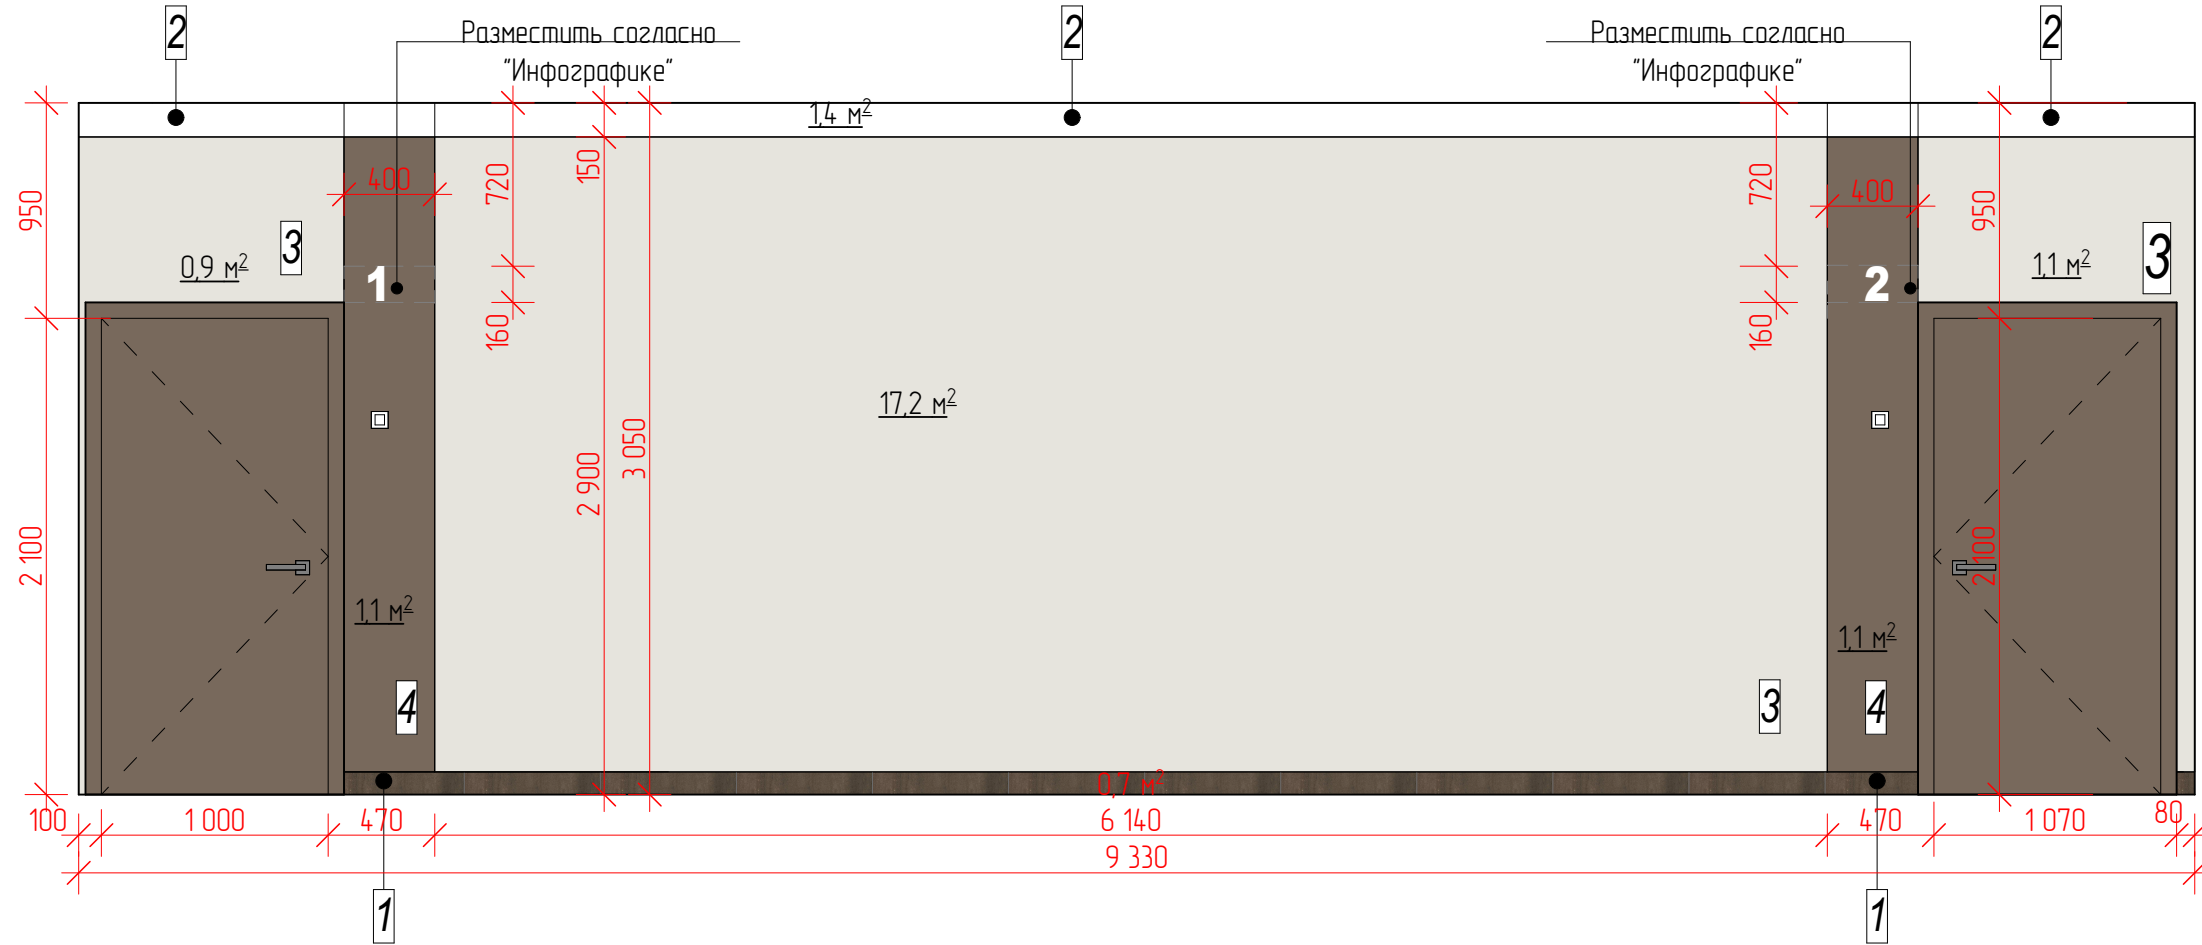


Развертка стен 33-34

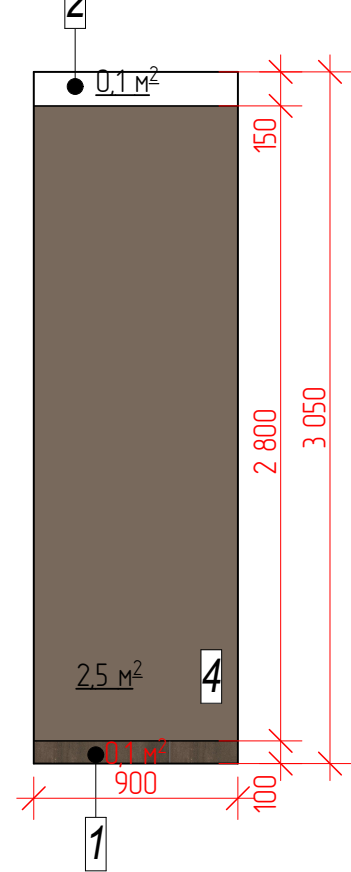

Развертка стен 36-37

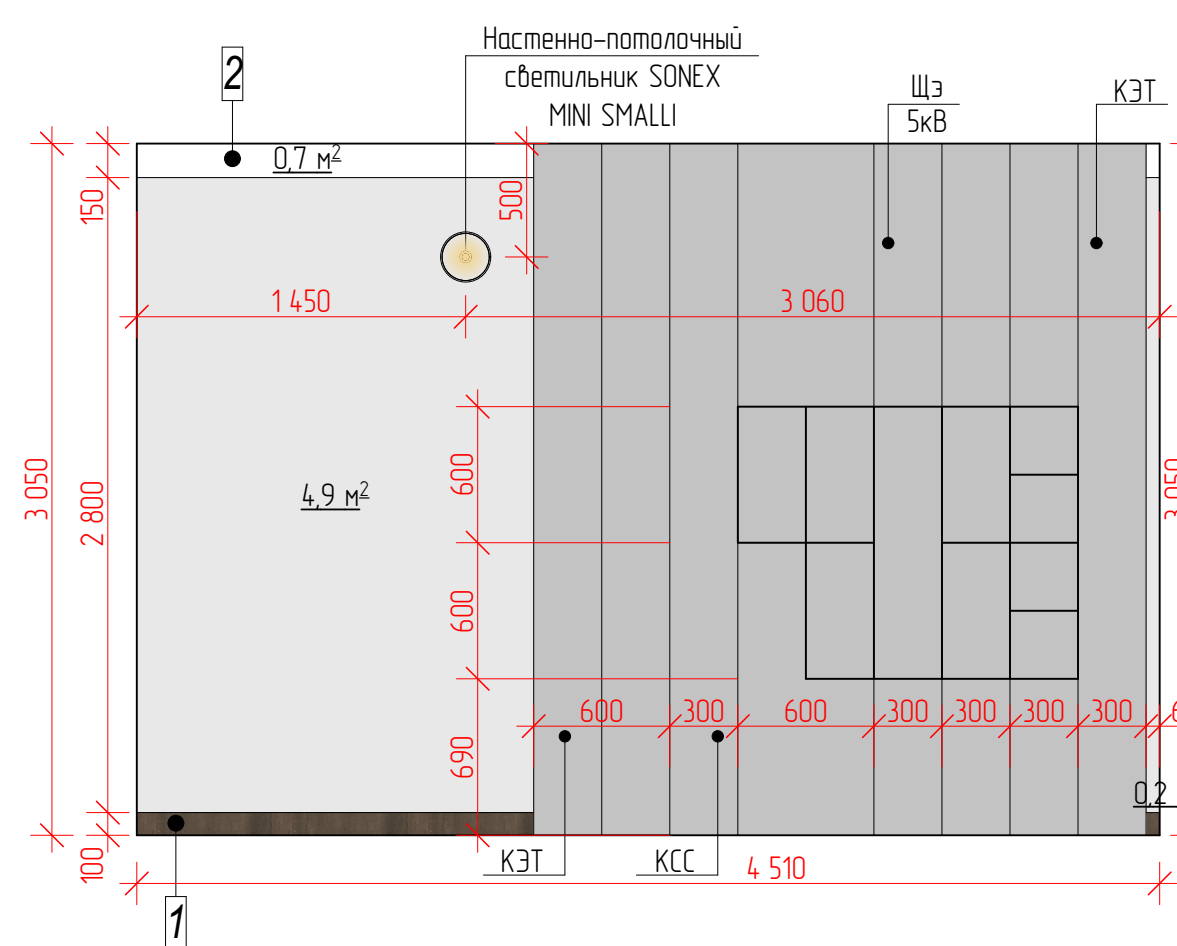


Развертка стен 37-38

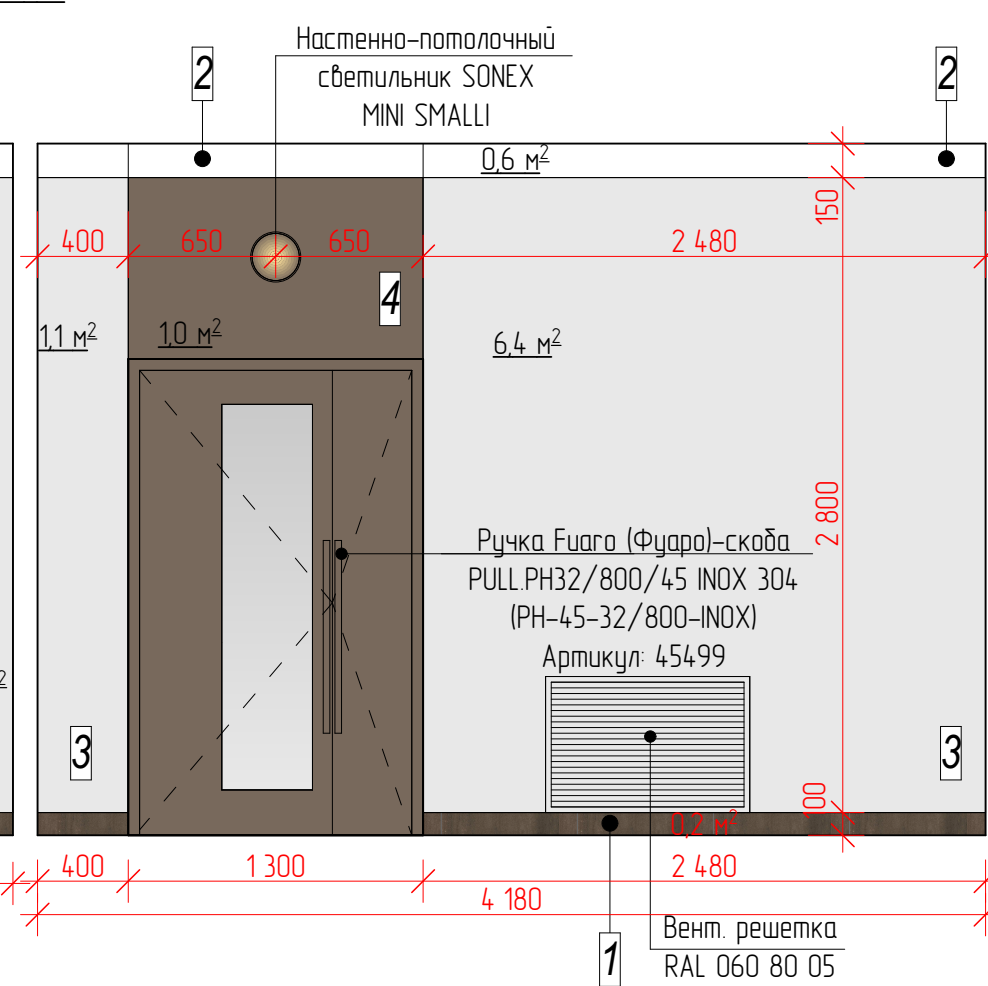

Развертка стен 38-39

Развертка стен 39-30

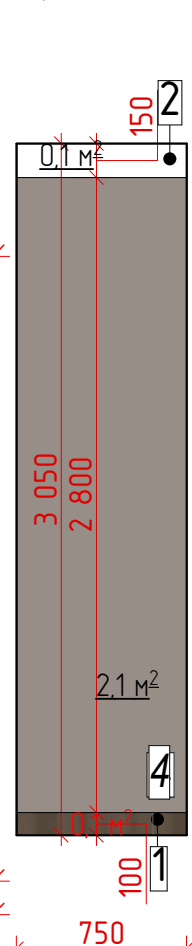

Ведомость материалов

| Поз. | Обозначение | Наименование                                                                                       | Вид | Кол-во  | Примеч.                     |
|------|-------------|---|-----|---------|-----------------------------|
| 1    |             | Керамический гранит KERAMA MARAZZI Про Дабл коричневый обрезной 60x60x9 Арт.: DD601300R или аналог |     | 2,9м2   | Без учета подрезки и запаса |
| 2    |             | Фактурная краска или аналог                                                                        |     | 5,25 м2 | Белая                       |
| 3    |             | Фактурная краска или аналог                                                                        |     | 63,3 м2 | RAL 060 80 05               |
| 4    |             | Фактурная краска или аналог                                                                        |     | 20,9 м2 | RAL 060 30 10               |

|                                     |   |          |                    |                    |                                               |   |                        |      |        |  |
|-------------------------------------|---|----------|--------------------|--------------------|-----------------------------------------------|---|------------------------|------|--------|--|
| 4                                   | 1 | -        | 49-26              | <i>Е. Высоцкий</i> | 06.26                                         | 21010-1-АИ2.1   |                        |      |        |  |
| 3                                   | - | зам.     | 15-26              | <i>Е. Высоцкий</i> | 03.26                                         | Комплекс из 2-х многоквартирных домов со встроенными нежилыми помещениями поз. 18.1 и 18.2, расположенный в 32, 33 микрорайонах в 2-м Лицевке на земельном участке с кадастровым номером 48:20:0043601296 |                        |      |        |  |
| 2                                   | 2 | -        | 96-25              | <i>Е. Высоцкий</i> | 12.25                                         |   |                        |      |        |  |
| Изм. Кол-во Лист № док Подпись Дата |   |          |                    |                    |                                               |   |                        |      |        |  |
| Разработал                          |   | Высоцкая | <i>Е. Высоцкий</i> | 06.25              | 1-й этап строительства – корпус 1 (поз. 18.1) |   | Студия                 | Лист | Листов |  |
| Проверил                            |   |          |                    |                    |                                               |   | Р                      | 15   |        |  |
| Нач. отдела                         |   |          |                    |                    | Развертки стен пом.                           |   | ООО<br>"АрхСтудия - В" |      |        |  |
| Н. контр.                           |   | Щеголева | <i>Щеголева</i>    | 06.25              | Межквартирный коридор. 1 этаж.                |   |                        |      |        |  |
| ГИП (ГАП)                           |   | Высоцкий | <i>Высоцкий</i>    | 06.25              | Секция 1                                      |   |                        |      |        |  |






Развертки стен пом. Лифтовый холл. 1 этаж.  
Секция 1.

Развертка стен 40–41

Развертка стен 41–42

Развертка стен 42–43

Развертка стен 43–40

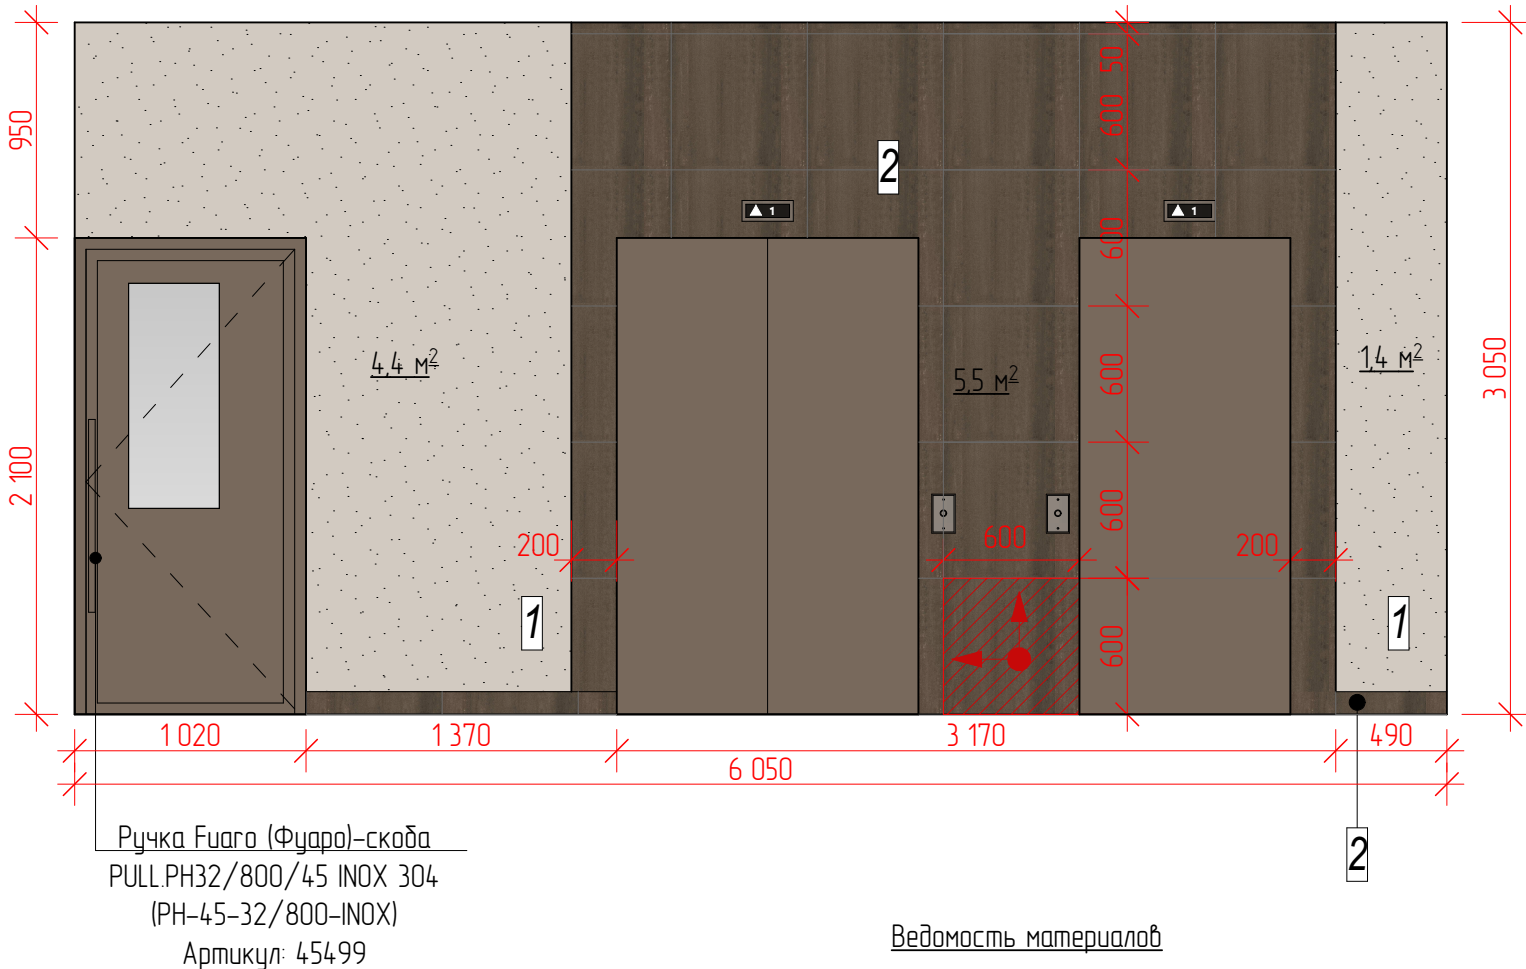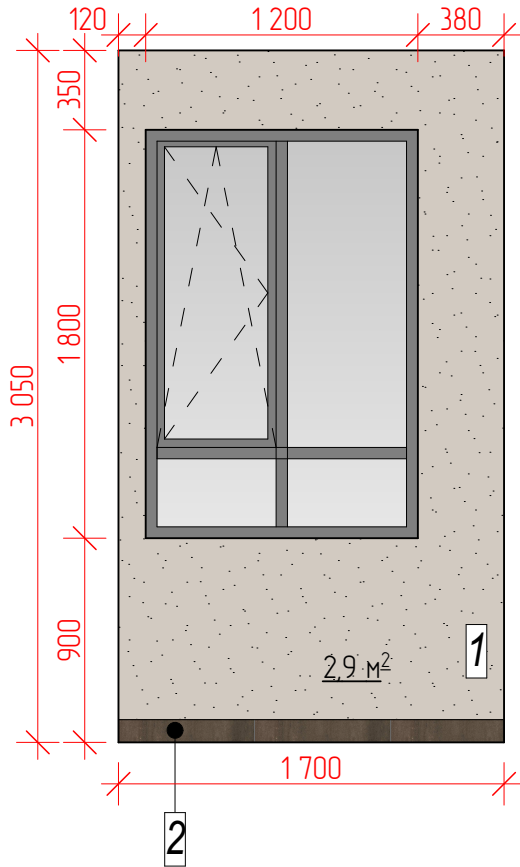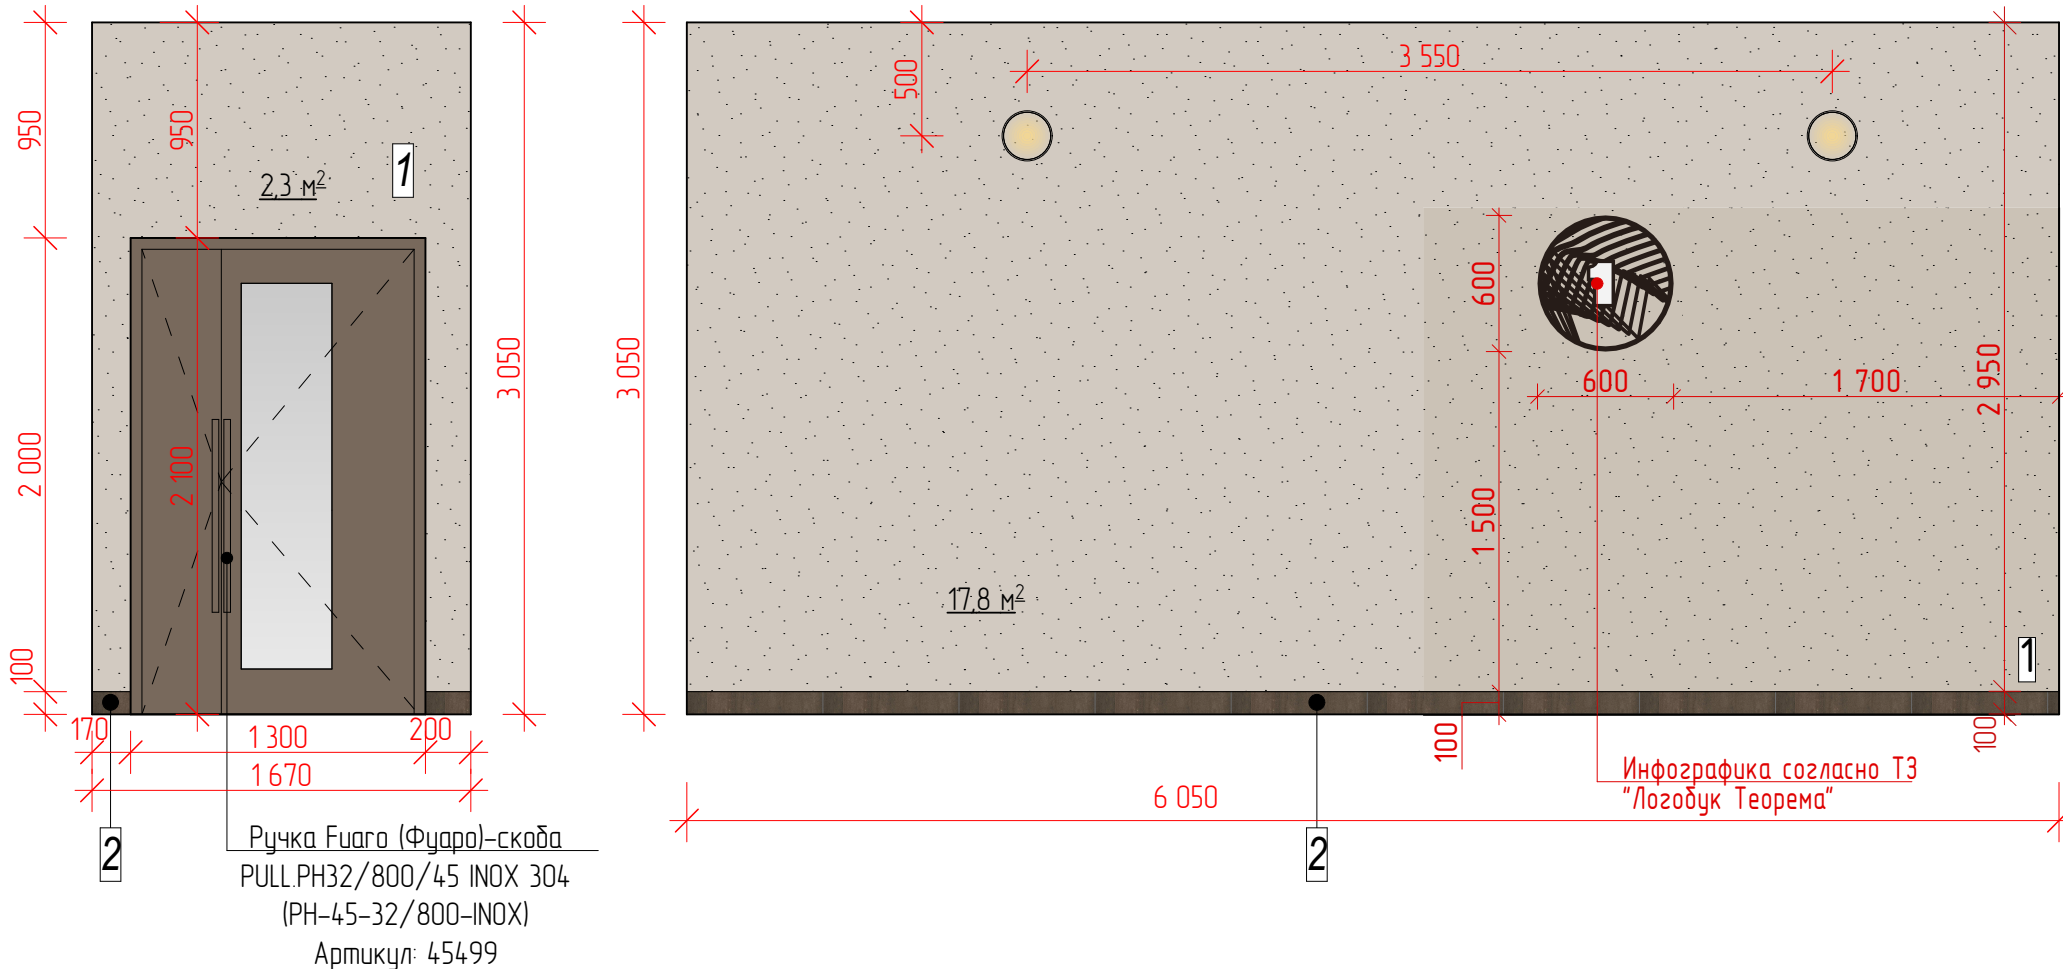

Ведомость материалов

| Поз. | Обозначение | Наименование                                                                                       | Вид | Кол-во  | Примеч.                     |
|------|-------------|---|-----|---------|-----------------------------|
| 1    |             | Штукатурка фактурная "Карта мира"(или аналог)                                                      |     | 28,8 м2 | RAL 060 80 05               |
| 2    |             | Керамический гранит KERAMA MARAZZI Про Дабл коричневый обрезной 60х60х9 Арт.: DD601300R или аналог |     | 6,5 м2  | Без учета подрезки и запаса |

Примечание:

- Оконные и дверные откосы выполнить согласно типу отделки примыкающей стены;
- Все размеры уточнить по месту после черновой отделки;
- Все цвета в проекте могут иметь незначительные расхождения с реальным цветом в силу специфики цветопередачи печатной продукции;
- Цвета, представленные на дисплее и в альбоме, воспроизведены электронным способом. Они не заменяют оригинальные цвета, так как на восприятие цвета влияют, среди прочих, такие факторы, как структура поверхности, блеск и освещение. Перед выбором окончательного цвета рекомендуем проверить цвета каталогов в естественной среде.
- Перед финальной покраской стен подготовить и согласовать выкрасы с разработчиком дизайн проекта;
- Размеры фактической раскладки плитки могут отличаться от проектной схемы в связи с изменением толщины черновой отделки помещения и реальных размеров материалов;
- Для обработки межплиточных швов укладываемой плитки использовать затирку в тон укладываемого материала. Ширина межплиточного шва 1-2мм;
- Все размеры даны от уровня чернового пола, при реализации, где это необходимо, корректировать с учетом чистового уровня напольных покрытий(в проекте используется два вида напольных покрытий);
- Подобранные материалы носят рекомендательный характер и могут быть изменены по усмотрению исполнителя;
- За изменения внесенные заказчиком на стадии реализации проекта, фирма-разработчик ответственности не несет.


Условные обозначения

- Место прокладки инженерных коммуникаций/ потолочные конструкции
- Конструктивные элементы попадающие в сечение
- Направление укладки плитки


Арх. № 631

|             |         |          |       |         |       |   |                     |      |
|-------------|---------|----------|-------|---------|-------|---|---------------------|------|
|             |         |          |       |         |       | 21010-1-АИ2.1   |                     |      |
|             |         |          |       |         |       | Комплекс из 2-х многоквартирных домов со встроенными нежилыми помещениями поз. 18.1 и 18.2, расположенный в 32, 33 микрорайонах в г. Липецке на земельном участке с кадастровым номером 48-20-0043601:296 |                     |      |
| Изм.        | Кол.уч. | Лист     | № док | Подпись | Дата  | 1-й этап строительства – корпус 1 (поз. 18.1)   | Стадия              | Лист |
|             |         |          |       |         |       |   | Р                   | 16   |
| Разработал  |         | Высоцкая |       |         | 06.25 | Развертки стен пом. Лифтовый холл. 1 этаж. Секция 1.   | ООО "АрхСтудия - В" |      |
| Проверил    |         |          |       |         |       |   |                     |      |
| Нач. отдела |         |          |       |         |       |   |                     |      |
| Н. контр.   |         | Щеголева |       |         | 06.25 |   |                     |      |
| ГИП (ГАП)   |         | Высоцкий |       |         | 06.25 |   |                     |      |



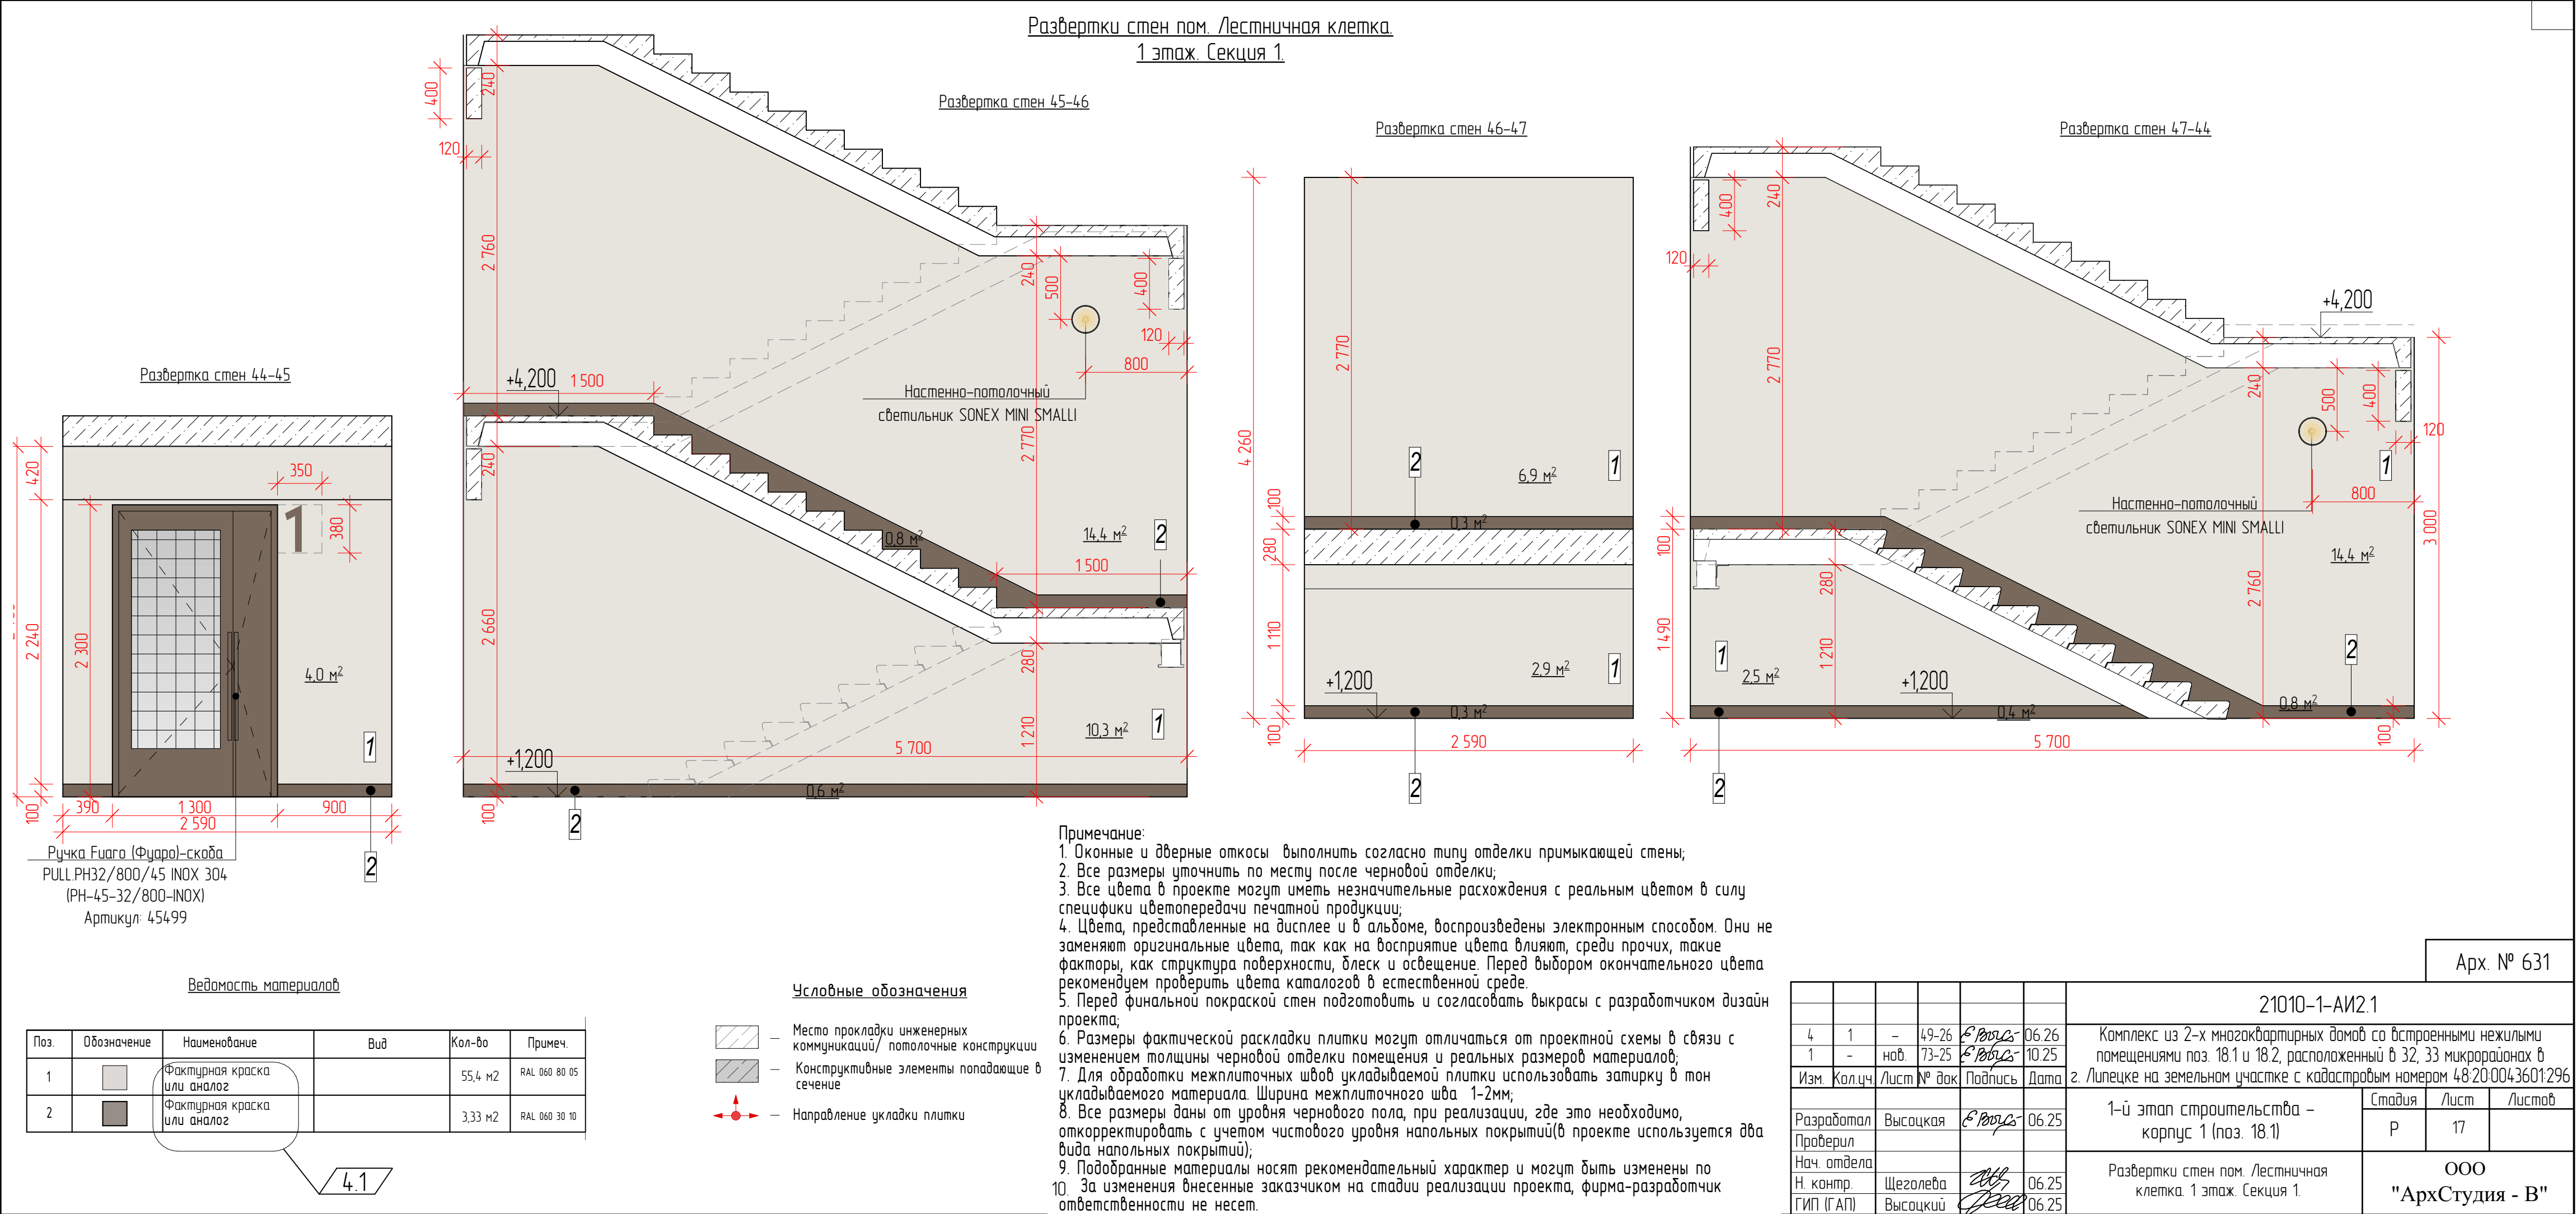

Развертки стен пом. Зона безопасности.  
1 этаж. Секция 1.

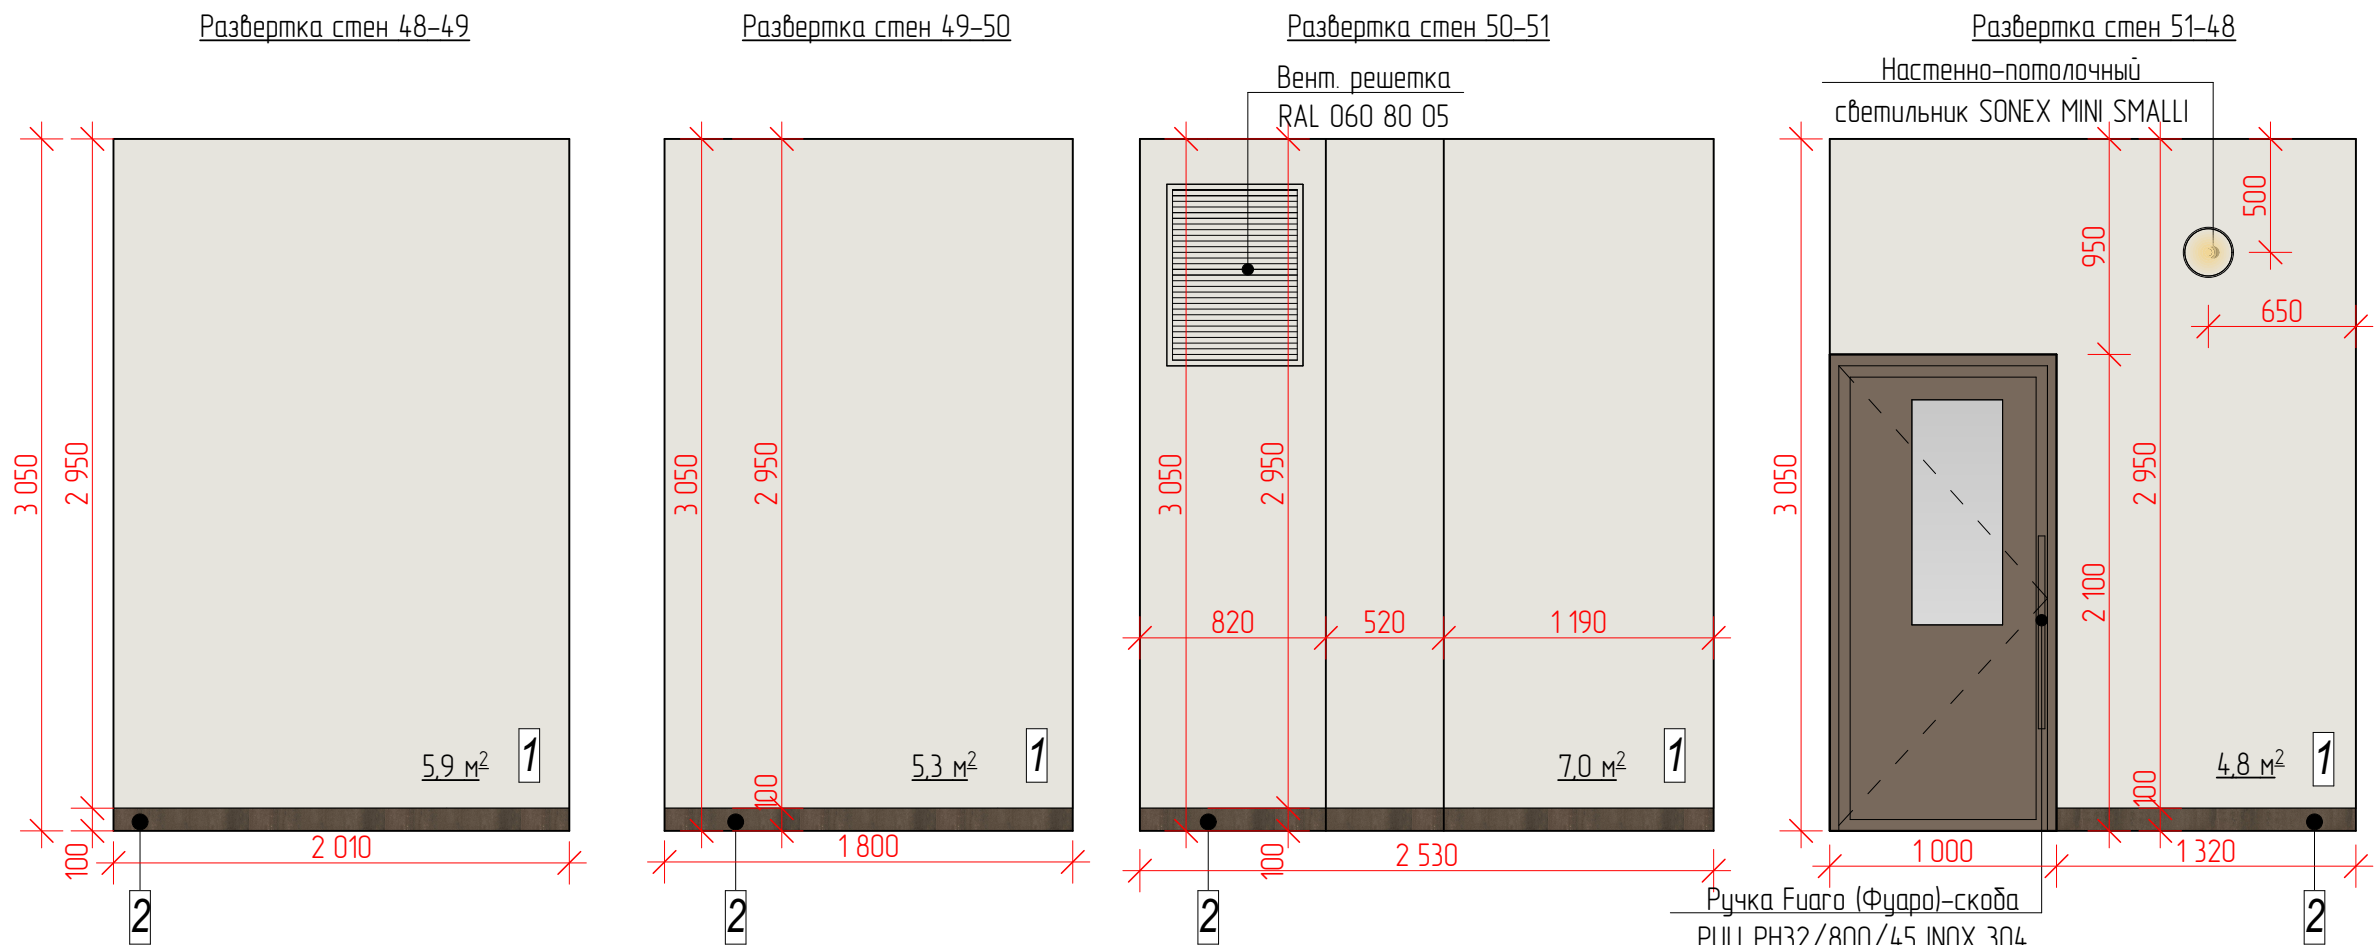

Условные обозначения

- Место прокладки инженерных коммуникаций/ потолочные конструкции
- Конструктивные элементы попадающие в сечение
- Направление укладки плитки

Примечание:

- Оконные и дверные откосы выполнить согласно типу отделки примыкающей стены;
- Все размеры уточнить по месту после черновой отделки;
- Все цвета в проекте могут иметь незначительные расхождения с реальным цветом в силу специфики цветопередачи печатной продукции;
- Цвета, представленные на дисплее и в альбоме, воспроизведены электронным способом. Они не заменяют оригинальные цвета, так как на восприятие цвета влияют, среди прочих, такие факторы, как структура поверхности, блеск и освещение. Перед выбором окончательного цвета рекомендуем проверить цвета каталогов в естественной среде.
- Перед финальной покраской стен подготовить и согласовать выкрасы с разработчиком дизайн проекта;
- Размеры фактической раскладки плитки могут отличаться от проектной схемы в связи с изменением толщины черновой отделки помещения и реальных размеров материалов;
- Для обработки межплиточных швов укладываемой плитки использовать затирку в тон укладываемого материала. Ширина межплиточного шва 1-2мм;
- Все размеры даны от уровня чернового пола, при реализации, где это необходимо, откорректировать с учетом чистового уровня напольных покрытий(в проекте используется два вида напольных покрытий);
- Подобранные материалы носят рекомендательный характер и могут быть изменены по
- За изменения внесенные заказчиком на стадии реализации проекта, фирма-разработчик ответственности не несет.

Ведомость материалов

| Поз. | Обозначение | Наименование                                                                                       | Вид | Кол-во  | Примеч.                     |
|------|-------------|---|-----|---------|-----------------------------|
| 1    |             | Керамический гранит KERAMA MARAZZI Про Дабл коричневый обрезной 60x60x9 Арт.: DD601300R или аналог |     | 0,76 м2 | Без учета подрезки и запаса |
| 2    |             | Фактурная краска или аналог                                                                        |     | 23,0 м2 | RAL 060 80 05               |

4.1

Арх. № 631

 
|             |          |      |       |                                                                                       |       |   |  |                        |      |        |
|-------------|----------|------|-------|---------------------------------------------------------------------------------------|-------|---|--|------------------------|------|--------|
|             |          |      |       |                                                                                       |       | 21010-1-АИ2.1   |  |                        |      |        |
|             |          |      |       |                                                                                       |       | Комплекс из 2-х многоквартирных домов со встроенными нежилыми помещениями поз. 18.1 и 18.2, расположенный в 32, 33 микрорайонах в 2. Липецке на земельном участке с кадастровым номером 48:20:0043601:296 |  |                        |      |        |
| 4           | 1        | -    | 49-26 |  | 06.26 |   |  |                        |      |        |
| Изм.        | Кол.уч.  | Лист | № док | Подпись                                                                               | Дата  |   |  |                        |      |        |
| Разработал  | Высоцкая |      |       |  | 06.25 | 1-й этап строительства - корпус 1 (поз. 18.1)   |  | Стадия                 | Лист | Листов |
| Проверил    |          |      |       |                                                                                       |       |   |  | Р                      | 18   |        |
| Нач. отдела |          |      |       |                                                                                       |       | Развертки стен пом. Зона безопасности. 1 этаж. Секция 1.   |  | ООО<br>"АрхСтудия - В" |      |        |
| Н. контр.   | Щеголева |      |       |  | 06.25 |   |  |                        |      |        |
| ГИП (ГАП)   | Высоцкий |      |       |  | 06.25 |   |  |                        |      |        |

Схема разработки МОП типового этажа  
Секция 1.




Условные обозначения

- Разрабатываемая зона
- Не разрабатываемая зона

Примечание:

- Все размеры уточнить по месту после черновой отделки;
- Все цвета в проекте могут иметь незначительные расхождения с реальным цветом в силу специфики цветопередачи печатной продукции;
- Подобранный ассортимент носит рекомендательный характер и может быть изменен по инициативе заказчика.
- За изменения внесенные по инициативе заказчика на момент реализации проекта, фирма-разработчик ответственности не несет.

|              |              |              |
|--------------|--------------|--------------|
| Имя, № подл. | Подп. и дата | Взам. инв. № |
|              |              |              |
 
|             |          |      |       |                                                                                     |       |   |  |                 |      |        |
|-------------|----------|------|-------|-------------------------------------------------------------------------------------|-------|---|--|-----------------|------|--------|
|             |          |      |       |                                                                                     |       | 21010-1-АИ2.1   |  |                 |      |        |
|             |          |      |       |                                                                                     |       | Комплекс из 2-х многоквартирных домов со встроенными нежилыми помещениями поз. 18.1 и 18.2, расположенный в 32, 33 микрорайонах в |  |                 |      |        |
| Изм.        | Кол.уч.  | Лист | № док | Подпись                                                                             | Дата  | 2. Липецке на земельном участке с кадастровым номером 48-20-0043601296                                                            |  |                 |      |        |
| Разработал  | Высоцкая |      |       |  | 06.25 | 1-й этап строительства – корпус 1 (поз. 18.1)                                                                                     |  | Стадия          | Лист | Листов |
| Проверил    |          |      |       |                                                                                     |       |   |  | Р               | 19   |        |
| Нач. отдела |          |      |       |                                                                                     |       |   |  |                 |      |        |
| Н. контр.   | Щеголева |      |       |  | 06.25 | Схема разработки МОП типового этажа. Секция 1.                                                                                    |  | ООО             |      |        |
| ГИП (ГАП)   | Высоцкий |      |       |  | 06.25 |   |  | "АрхСтудия - В" |      |        |



План напольных покрытий МОП типового этажа. Секция 1.



Условные обозначения  
➔ – Направление укладки плитки

Ведомость материалов

| № п/п | Обозн. на плане | Наименование                                                                                              | Вид | Кол-во  | Примечания                   |
|-------|-----------------|---|-----|---------|------------------------------|
| 1     |                 | Керамический гранит KERAMA MARAZZI Королевская дорога дежевый обрезной 60х60х9 Арт.: SG614220R или аналог |     | 52,3 м² | без учета запаса на подрезку |

Примечание:  
1. Для обработки межплиточных швов на укладываемой напольной плитке использовать затирку в тон плитки. Ширина межплиточного шва 1-2 мм.  
2. Размеры фактической раскладки плитки могут отличаться от проектной схемы в связи с изменением толщины черновой отделки стен помещений и реальных размеров материалов.  
3. Все площади напольного покрытия даны без учета запаса на подрезку. Перед покупкой уточнить необходимое количество у менеджеров с учетом указанной схемы раскладки и условий поставки материалов.  
4. Все размеры уточнить по месту после черновой отделки;  
5. Все цвета в проекте могут иметь незначительные расхождения с реальным цветом в силу специфики цветопередачи печатной продукции;  
6. Подобранный ассортимент носит рекомендательный характер и может быть изменен по инициативе заказчика.  
7. За изменения внесенные по инициативе заказчика на момент реализации проекта, фирма-разработчик ответственности не несет.

|              |              |              |
|--------------|--------------|--------------|
| Имя, № подл. | Подп. и дата | Взам. инв. № |
|              |              |              |

|             |          |      |       |         |      |   |
|-------------|----------|------|-------|---------|------|---|
|             |          |      |       |         |      | 21010-1-АИ2.1   |
|             |          |      |       |         |      | Комплекс из 2-х многоквартирных домов со встроенными нежилыми помещениями поз. 18.1 и 18.2, расположенный в 32, 33 микрорайонах в 2. Лицевке на земельном участке с кадастровым номером 48-20-0043601296 |
| Изм.        | Кол.уч.  | Лист | № док | Подпись | Дата | 1-й этап строительства - корпус 1 (поз. 18.1)   |
| Разработал  | Высоцкая |      |       | 06.25   |      | Стадия   |
| Проверил    |          |      |       |         |      | Р   |
| Нач. отдела |          |      |       |         |      | Лист   |
| Н. контр.   | Щедрова  |      |       | 06.25   |      | Листов   |
| ГИП (ГАП)   | Высоцкий |      |       | 06.25   |      | ООО "АрхСтудия - В"   |

План-схема плитнусов МОП типового этажа  
Секция 1.



Ведомость материалов

| № п/п | Обозн. на плане | Наименование                                                                                                 | Вид | Кол-во     | Примечания                   |
|-------|-----------------|---|-----|------------|------------------------------|
| 1     |                 | Керамический гранит KERAMA MARAZZI Про Дабл коричневый обрезной 60х60х9 Арт.: DD601300R Н =100 мм или аналог |     | 47,44 м.п. | без учета запаса на подрезку |

Примечание:  
1. Все размеры уточнить по месту после черновой отделки;  
2. При стыковке в углах предусмотреть запил плитнуса под 45 гр.  
3. Подобранный ассортимент носит рекомендательный характер и может быть изменен по инициативе заказчика.  
4. За изменения внесенные по инициативе заказчика на момент реализации проекта, фирма-разработчик ответственности не несет.

|              |              |              |
|--------------|--------------|--------------|
| Имя, № подл. | Подп. и дата | Взам. инв. № |
|              |              |              |

|             |          |      |       |                                                                                     |       |   |  |                     |      |        |
|-------------|----------|------|-------|-------------------------------------------------------------------------------------|-------|---|--|---------------------|------|--------|
|             |          |      |       |                                                                                     |       | 21010-1-АИ2.1   |  |                     |      |        |
|             |          |      |       |                                                                                     |       | Комплекс из 2-х многоквартирных домов со встроенными нежилыми помещениями поз. 18.1 и 18.2, расположенный в 32, 33 микрорайонах в |  |                     |      |        |
| Изм.        | Кол.уч.  | Лист | № док | Подпись                                                                             | Дата  | 2. Липецке на земельном участке с кадастровым номером 48-20-0043601296                                                            |  |                     |      |        |
| Разработал  | Высоцкая |      |       |  | 06.25 | 1-й этап строительства – корпус 1 (поз. 18.1)                                                                                     |  | Стадия              | Лист | Листов |
| Проверил    |          |      |       |                                                                                     |       |   |  | Р                   | 21   |        |
| Нач. отдела |          |      |       |                                                                                     |       | План-схема плитнусов МОП типового этажа. Секция 1.                                                                                |  | ООО "АрхСтудия - В" |      |        |
| Н. контр.   | Щеголева |      |       |  | 06.25 |   |  |                     |      |        |
| ГИП (ГАП)   | Высоцкий |      |       |  | 06.25 |   |  |                     |      |        |



План-схема потолочных конструкций МОП  
типового этажа. Секция 1.



## Спецификация осветительных приборов 2-21 этажей

| №<br>п/п | Обозначение на<br>плане                                                             | Наименование   | Вид                                                                                   | Кол-<br>во    | Характеристика   |
|----------|-------------------------------------------------------------------------------------|---|---------------------------------------------------------------------------------------|---------------|---|
| 1        |  | Изготовитель: SONEEX<br>Коллекция(серия): MINI<br>Назначение: Настенно-<br>потолочный светильник<br>Линия: SMALLI<br>или аналог   |  | 11X20<br>=220 | Высота, мм: 55<br>Диаметр, мм: 220<br>Материал: База - металл,<br>Пластина - декорированный<br>пластик<br>Цвет: Белый<br>Цоколь: E14<br>Мощность: 12W<br>Напряжение: 220V<br>Влагозащитность: IP43<br>Класс защиты: 1<br>Площадь освещения, кв. м: 4<br>Световой поток: 1100<br>Цветовая температура: 4000   |
| 2        |  | Feron Датчик движения и<br>освещенности 1200W 6m 120°<br>(гориз.) 360°(верт.) белый SEN3<br>41578<br>Артикул: 41578<br>или аналог |  | 7X20<br>=140  | Цвет корпуса: белый<br>Тип установки: потолочный<br>Напряжение, В: 220<br>Макс. мощность нагрузки, Вт: 1200<br>Задержка времени выключения:<br>10сек - 15мин<br>Рекомендуемая высота<br>установки, м: 4<br>Дальность действия, м: 6<br>Мак. угол обзора, град: 360<br>Освещенность датчика, Люкс:<br>≤ 2000<br>Рабочая температура, °C: от -<br>20 до +40<br>Габариты без упаковки,<br>мм: 80x80x41<br>Монтаж: накладной<br>Степень защиты корпуса, IP: 20 |

Ведомость материалов

|   | Обозначение                                                                         | Наименование                                                    | Кол-во  |  |
|---|-------------------------------------------------------------------------------------|-----------------------------------------------------------------|---------|--|
| 1 |  | Потолок покраска белой матовой интерьерной влагостойкой краской | 58,1 м2 |  |
| 2 |  | Высота потолочных конструкций                                   |         |  |

Примечание:

1. Высотные отметки верхней ограждающей конструкции могут быть изменены, с учетом применяемых конструктивных решений, при монтаже потолочных конструкций со светодиодной лентой и подобранными осветительными приборами.
2. Необходимое количество эл. подвесных потолочных систем рассчитывает фирма-производитель на основе предоставленных данных.
3. Подобранный ассортимент носит рекомендательный характер и может быть изменен по инициативе заказчика.
4. За изменения, внесенные по инициативе заказчика, на момент реализации проекта, фирма-разработчик ответственности не несет.

Арх. № 631


|             |          |                                                                                     |       |         |      |   |  |                 |      |        |
|-------------|----------|-------------------------------------------------------------------------------------|-------|---------|------|---|--|-----------------|------|--------|
|             |          |                                                                                     |       |         |      | 21010-1-АИ2.1   |  |                 |      |        |
|             |          |                                                                                     |       |         |      | Комплекс из 2-х многоквартирных домов со встроенными нежилыми помещениями поз. 18.1 и 18.2, расположенный в 32, 33 микрорайонах в |  |                 |      |        |
| Изм.        | Кол.уч.  | Лист                                                                                | № док | Подпись | Дата | г. Липецке на земельном участке с кадастровым номером 48:20:0043601:296                                                           |  |                 |      |        |
| Разработал  | Высоцкая |  |       |         |      | 1-й этап строительства - корпус 1 (поз. 18.1)                                                                                     |  | Стадия          | Лист | Листов |
| Проверил    |          |                                                                                     |       |         |      |   |  | Р               | 22   |        |
| Нач. отдела |          |                                                                                     |       |         |      |   |  |                 |      |        |
| Н. контр.   | Щеголева |  |       |         |      | План-схема потолочных конструкций МОП типового этажа.                                                                             |  | ООО             |      |        |
| ГИП (ГАП)   | Высоцкий |  |       |         |      | Секция 1.   |  | "АрхСтудия - В" |      |        |




План обозначения стен МОП типового этажа на развертках.  
Секция 1.




Фрагмент плана напольных покрытий МОП тех. чердака.

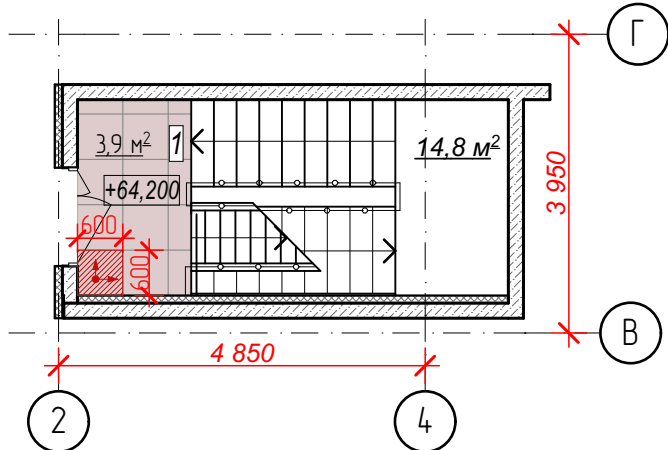

Фрагмент плана обозначения стен МОП тех. чердака на развертках

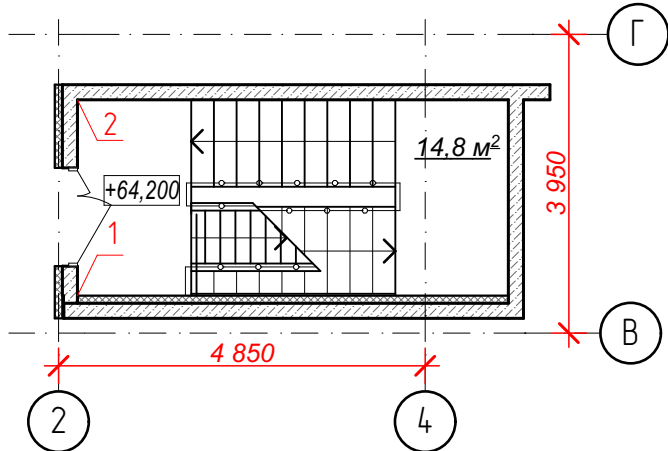

План-схема потолочных конструкций МОП тех. чердака

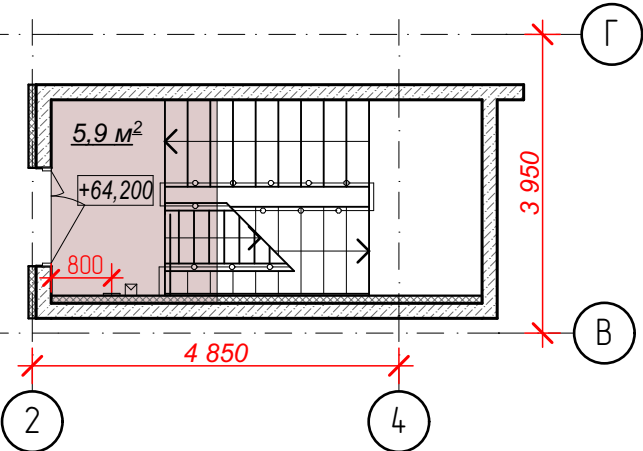


Ведомость потолочных покрытий

|   | Обозначение | Наименование                                                    | Кол-во  |  |
|---|-------------|-----------------------------------------------------------------|---------|--|
| 1 |             | Потолок покраска белой матовой интерьерной влагостойкой краской | 15,3 м2 |  |


Ведомость напольных покрытий

| № п/п | Обозн. на плане | Наименование                                                                                              | Вид | Кол-во  | Примечания                   |
|-------|-----------------|---|-----|---------|------------------------------|
| 1     |                 | Керамический гранит KERAMA MARAZZI Королевская дорога бежевый обрезной 60х60х9 Арт.: SG614220R или аналог |     | 3,9 м2. | без учета запаса на подрезку |

Фрагмент плана обозначения стен МОП выхода на кровлю на развертках

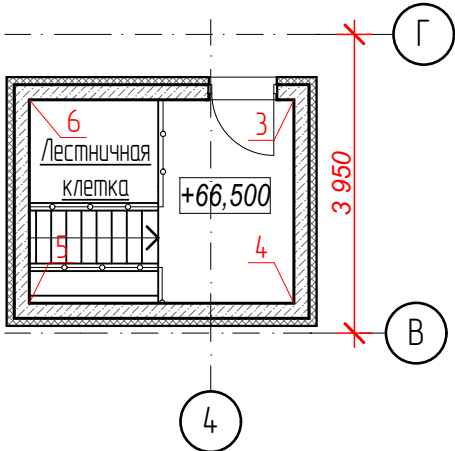

План-схема потолочных конструкций МОП выхода на кровлю

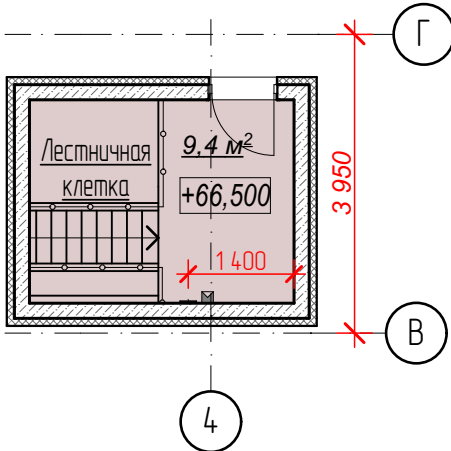

Спецификация осветительных приборов техэтажа и кровли

| № п/п | Обозначение на плане | Наименование   | Вид | кол-во | Характеристика   |
|-------|----------------------|---|-----|--------|---|
| 1     |                      | Изготовитель: SONEX<br>Коллекция(серия): MINI<br>Назначение: Настенно-потолочный светильник<br>Линия: SMALLI или аналог |     | 2      | Высота, мм: 55<br>Диаметр, мм: 220<br>Материал: База - металл, Плафон - декорированный пластик.<br>Цвет: белый<br>Цоколь: LED<br>Мощность: 12W<br>Напряжение: 220V<br>Влагозащитенность: IP43<br>Класс защиты: I<br>Площадь освещения, кв. м: 4<br>Световой поток: 1100<br>Цветовая температура: 4000   |
| 2     |                      | Feron Датчик движения и освещенности 1200W 6m 120° (гориз.) 360°(верт.) белый SEN3 41578<br>Артикул: 41578 или аналог   |     | 2      | Цвет корпуса: белый<br>Тип установки: потолочный<br>Напряжение, В: 220<br>Max мощность нагрузки, Вт: 1200<br>Задержка времени выключения: 10сек - 15мин<br>Рекомендуемая высота установки, м: 4<br>Дальность действия, м: 6<br>Max угол обзора, град: 360<br>Освещенность датчика, Люкс: 3-2000<br>Рабочая температура, °C: от -20 до +40<br>Габариты без упаковки, мм: 80x80x41<br>Монтаж: накладной<br>Степень защиты корпуса, IP: 20 |


Арх. № 631

|             |         |          |       |                 |       |   |  |                        |      |        |
|-------------|---------|----------|-------|-----------------|-------|---|--|------------------------|------|--------|
|             |         |          |       |                 |       | 21010-1-АИ2.1   |  |                        |      |        |
| 1           | -       | нов.     | 73-25 | <i>Е.В.В.</i>   | 10.25 | Комплекс из 2-х многоквартирных домов со встроенными нежилыми помещениями поз. 18.1 и 18.2, расположенный в 32, 33 микрорайонах в 2. Липецке на земельном участке с кадастровым номером 48:20:0043601:296 |  |                        |      |        |
| Изм.        | Кол.уч. | Лист     | № док | Подпись         | Дата  |   |  |                        |      |        |
| Разработал  |         | Высоцкая |       | <i>Е.В.В.</i>   | 06.25 | 1-й этап строительства – корпус 1 (поз. 18.1)   |  | Стадия                 | Лист | Листов |
| Проверил    |         |          |       |                 |       |   |  | Р                      | 24   |        |
| Нач. отдела |         |          |       |                 |       | Фрагмент плана напольных покрытий тех. чердака; Фрагмент плана обозн. стен МОП на развертках Тех. чердака, кровли. Секция 1                                                                               |  | ООО<br>"АрхСтудия - В" |      |        |
| Н. контр.   |         | Щеголева |       | <i>Щеголева</i> | 06.25 |   |  |                        |      |        |
| ГИП (ГАП)   |         | Высоцкий |       | <i>Высоцкий</i> | 06.25 |   |  |                        |      |        |

Инв. № подл. Подп. и дата Взам. инв. №


Развертки стен пом. Лифтовый холл. Типовой этаж. Секция 1.

Развертка стен 1-2

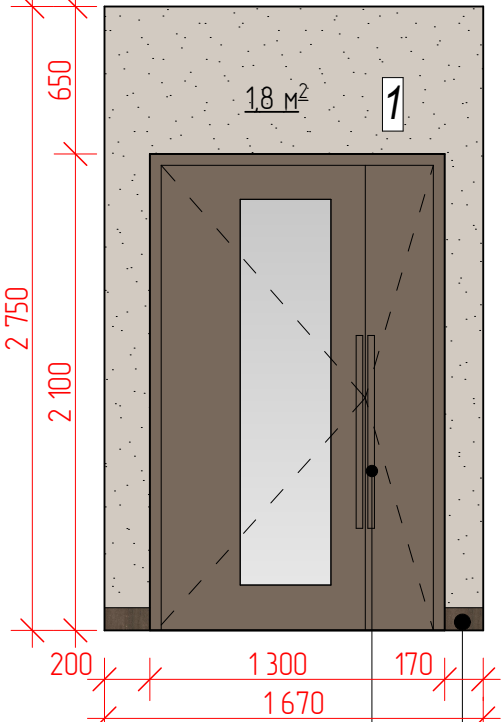


Ручка Fuaro (Фуаро)-скоба  
PULL.PH32/800/45 INOX 304  
(PH-45-32/800-INOX)  
Артикул: 45499

Развертка стен 3-4

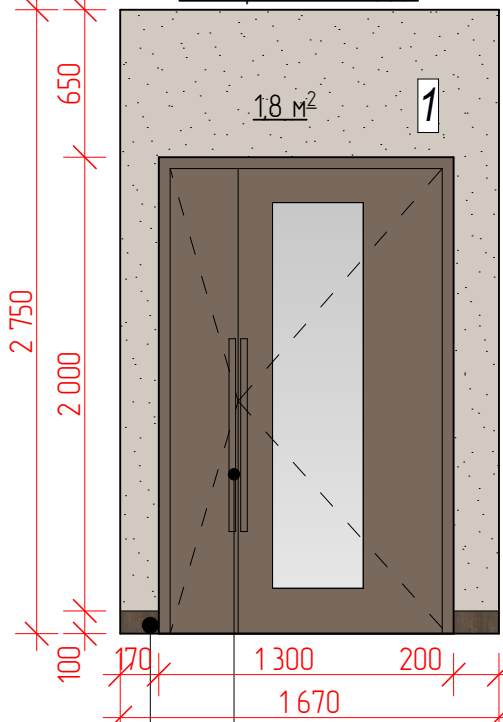


Ручка Fuaro (Фуаро)-скоба  
PULL.PH32/800/45 INOX 304  
(PH-45-32/800-INOX)  
Артикул: 45499

Развертка стен 2-3

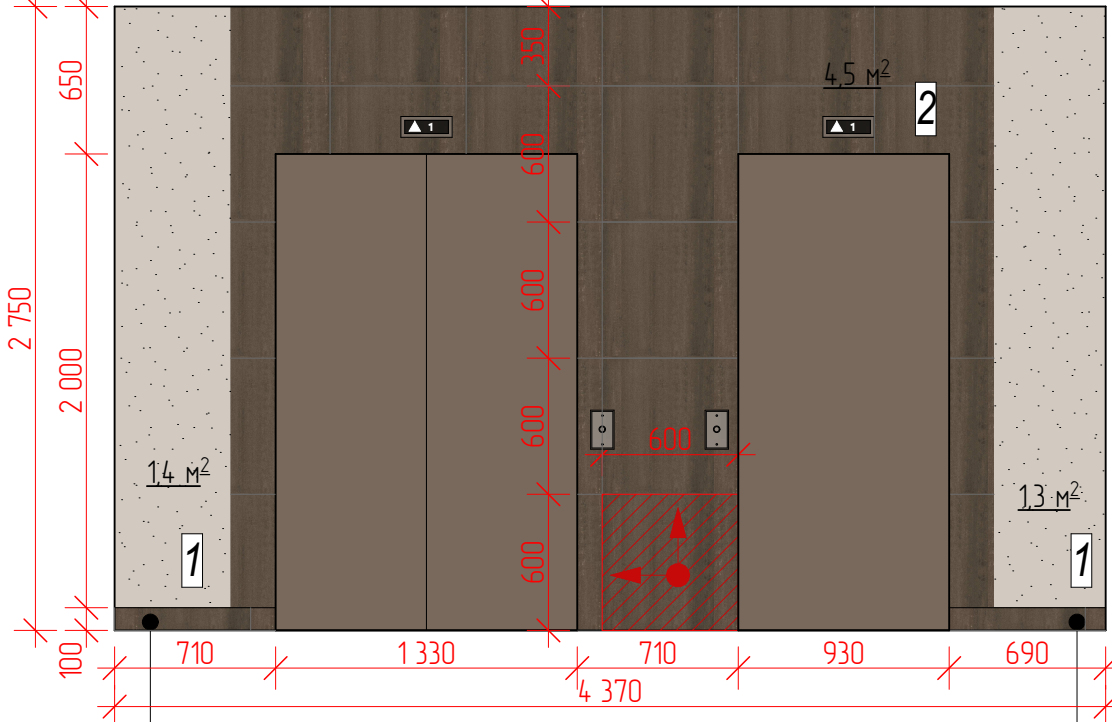

Ручка Fuaro (Фуаро)-скоба  
PULL.PH32/800/45 INOX 304  
(PH-45-32/800-INOX)  
Артикул: 45499

Развертка стен 4-1

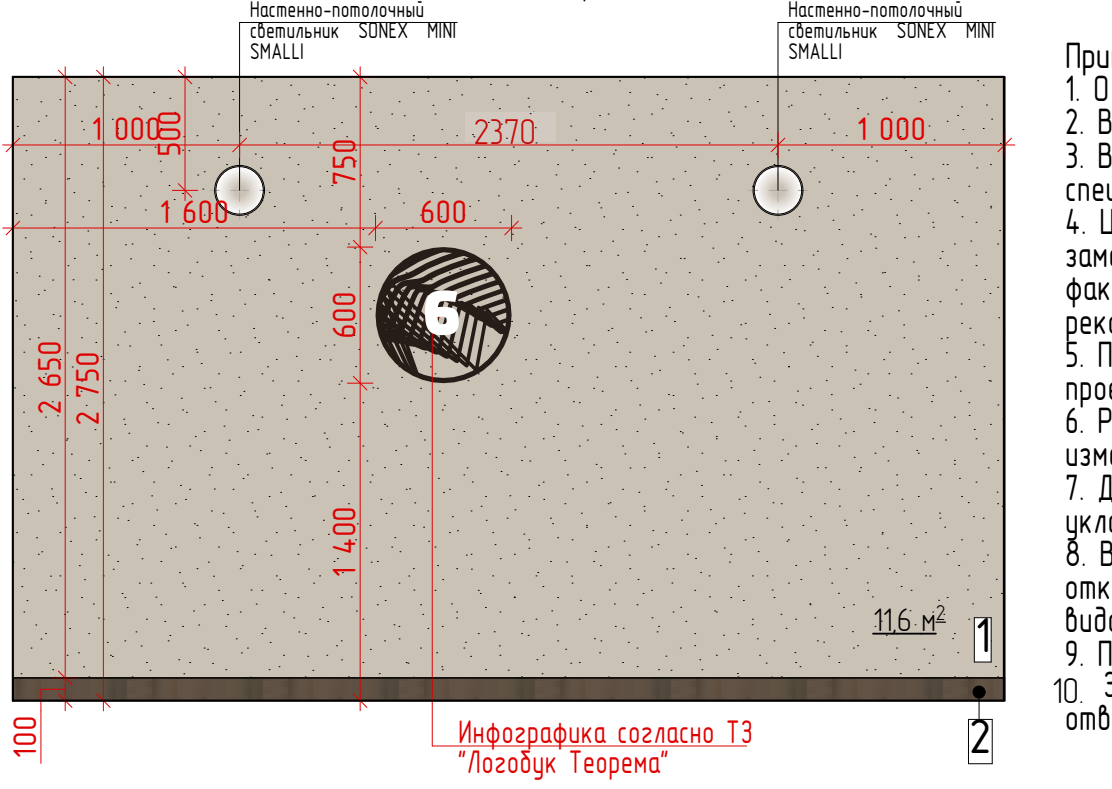

Инфографика согласно ТЗ "Логобук Теорема"

Ведомость материалов

| Поз. | Обозначение | Наименование                                                                                        | Вид | Кол-во  | Примеч.                     |
|------|-------------|---|-----|---------|-----------------------------|
| 1    |             | Штукатурка фактурная "Карта мира"(или аналог)                                                       |     | 17,9 м2 | RAL 060 80 05               |
| 2    |             | Керамический гранит KERAMA MARAZZI Про Дабл коричневый обрезаной 60х60х9 Арт.: DD601300R или аналог |     | 5,15 м2 | Без учета подрезки и запаса |

Примечание:  
1. Оконные и дверные откосы выполнить согласно типу отделки примыкающей стены;  
2. Все размеры уточнить по месту после черновой отделки;  
3. Все цвета в проекте могут иметь незначительные расхождения с реальным цветом в силу специфики цветопередачи печатной продукции;  
4. Цвета, представленные на дисплее и в альбоме, воспроизведены электронным способом. Они не заменяют оригинальные цвета, так как на восприятие цвета влияют, среди прочих, такие факторы, как структура поверхности, блеск и освещение. Перед выбором окончательного цвета рекомендуем проверить цвета каталогов в естественной среде.  
5. Перед финальной покраской стен подготовить и согласовать выкрасы с разработчиком дизайн проекта;  
6. Размеры фактической раскладки плитки могут отличаться от проектной схемы в связи с изменением толщины черновой отделки помещения и реальных размеров материалов;  
7. Для обработки межплиточных швов укладываемой плитки использовать затирку в тон укладываемого материала. Ширина межплиточного шва 1-2мм;  
8. Все размеры даны от уровня чернового пола, при реализации, где это необходимо, откорректировать с учетом чистового уровня напольных покрытий(в проекте используется два вида напольных покрытий);  
9. Подобранные материалы носят рекомендательный характер и могут быть изменены по  
10. За изменения внесенные заказчиком на стадии реализации проекта, фирма-разработчик ответственности не несет.

Арх. № 631

21010-1-АИ2.1

Комплекс из 2-х многоквартирных домов со встроенными нежилыми помещениями поз. 18.1 и 18.2, расположенный в 32, 33 микрорайонах в г. Липецке на земельном участке с кадастровым номером 48:20:0043601:296

1-й этап строительства - корпус 1 (поз. 18.1)

Стадия Лист Листов  
Р 25





Развертки стен пом. Лифтовый холл. Типовой этаж. Секция 1.

ООО "АрхСтудия - В"

|             |          |      |       |         |       |
|-------------|----------|------|-------|---------|-------|
| Изм.        | Кол.уч.  | Лист | № док | Подпись | Дата  |
| Разработал  | Высоцкая |      |       |         | 06.25 |
| Проверил    |          |      |       |         |       |
| Нач. отдела |          |      |       |         |       |
| Н. контр.   | Щеголева |      |       |         | 06.25 |
| ГИП (ГАП)   | Высоцкий |      |       |         | 06.25 |



Типовой этаж. Секция 1.

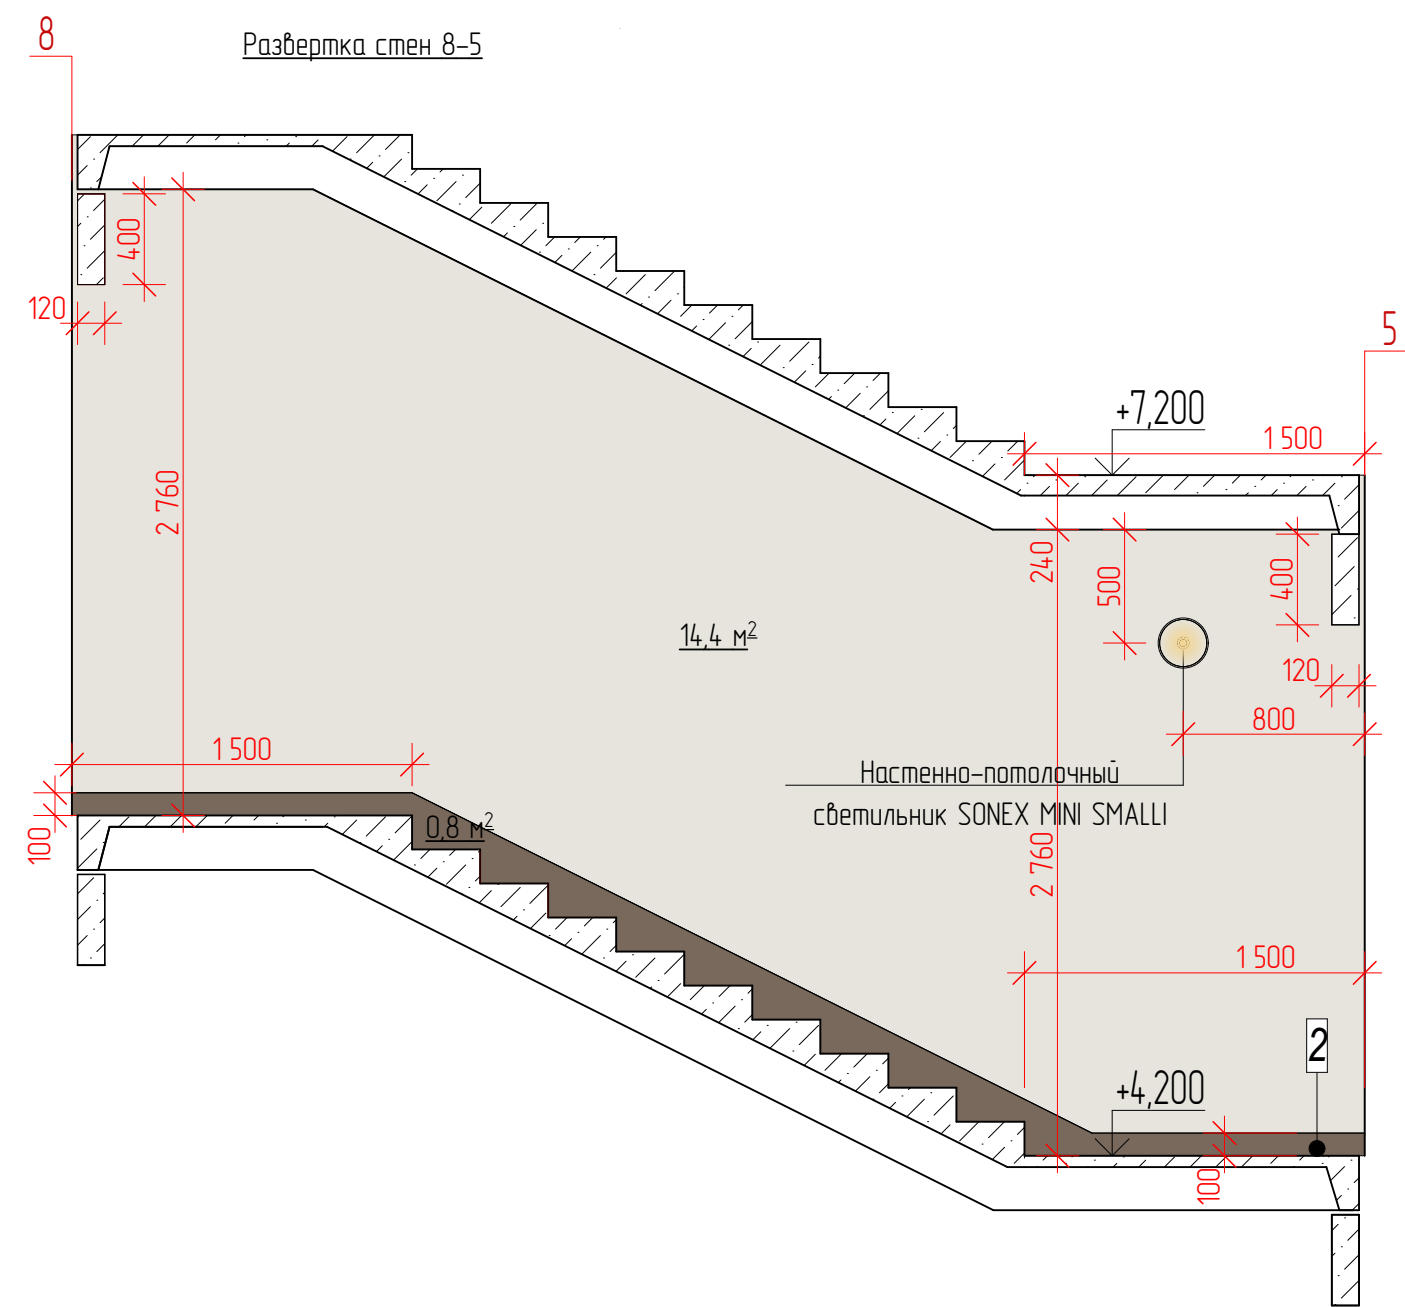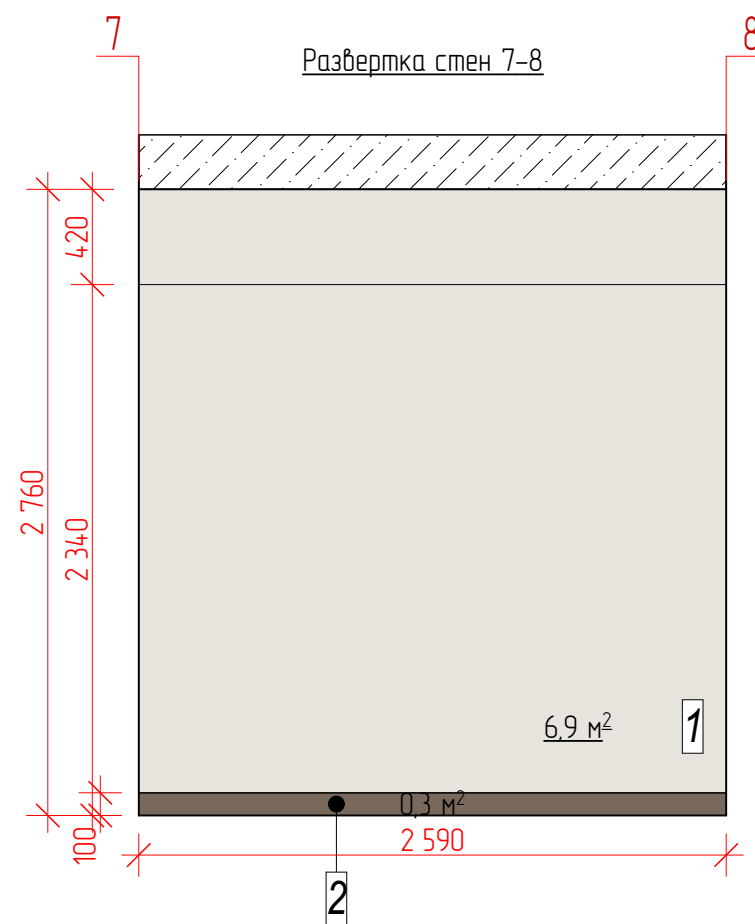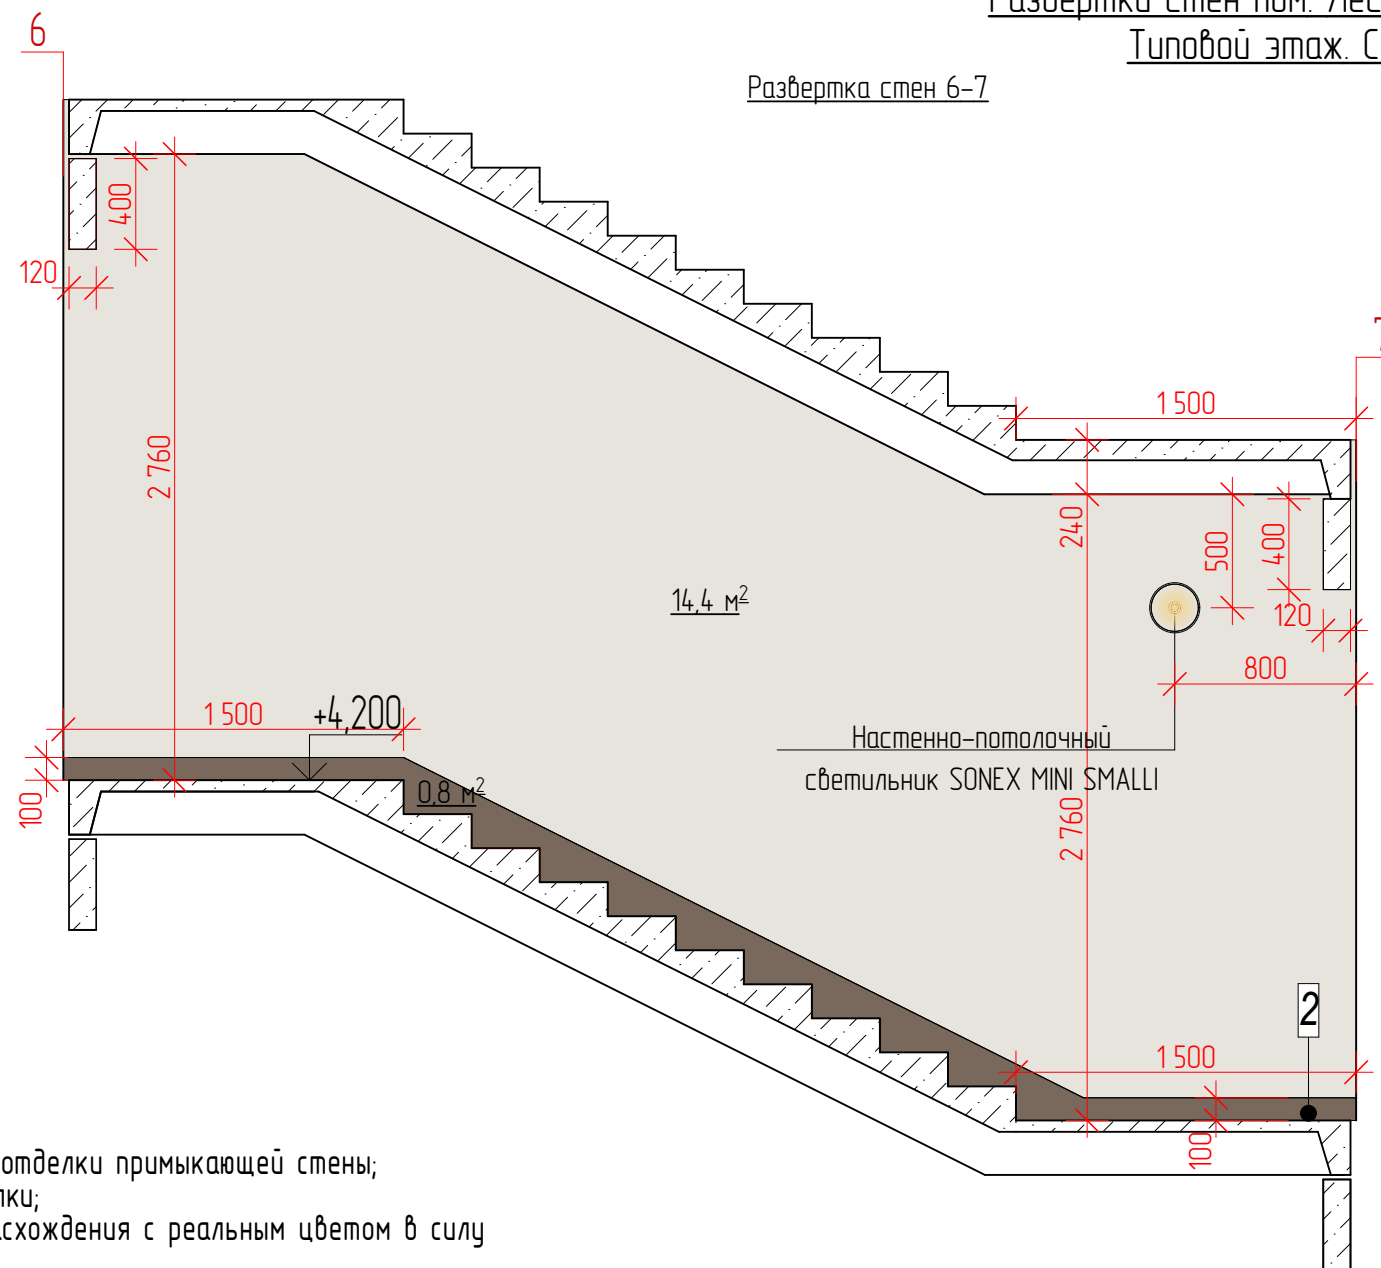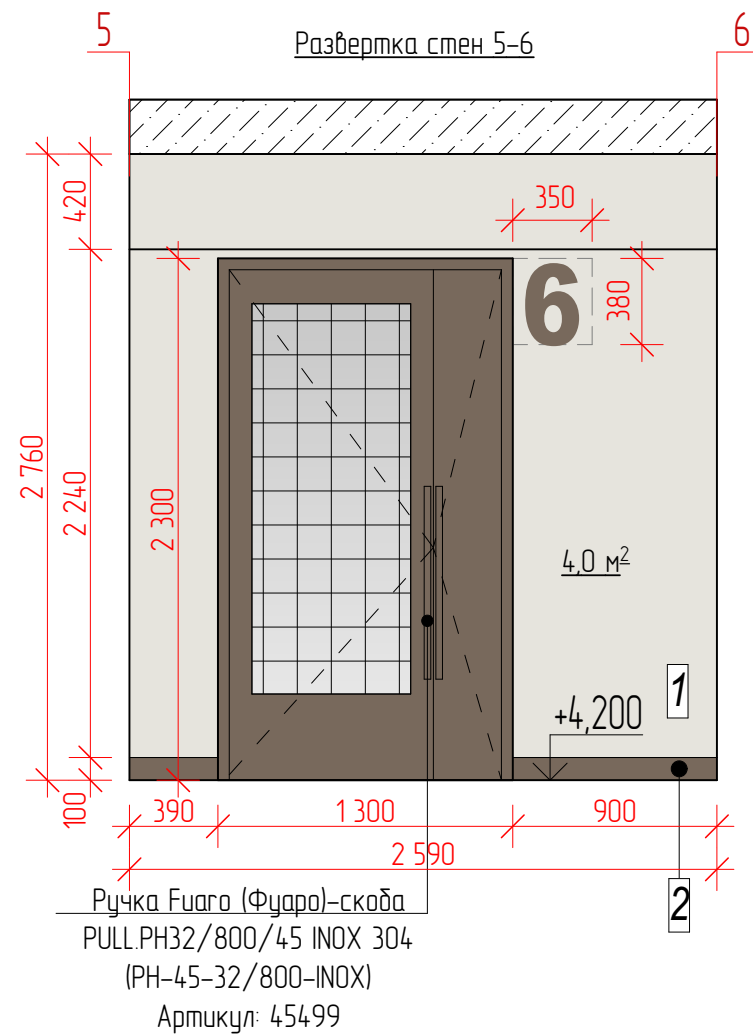

Примечание:

1. Оконные и дверные откосы выполняются согласно типу отделки примыкающей стены;
2. Все размеры уточнить по месту после черновой отделки;
3. Все цвета в проекте могут иметь незначительные расхождения с реальным цветом в силу специфики цветопередачи печатной продукции;
4. Цвета, представленные на дисплее и в альбоме, воспроизведены электронным способом. Они не заменяют оригинальные цвета, так как на восприятие цвета влияют, среди прочих, такие факторы, как структура поверхности, блеск и освещение. Перед выбором окончательного цвета рекомендуем проверить цвета каталогов в естественной среде.
5. Перед финальной покраской стен подготовить и согласовать выкрасы с разработчиком дизайн проекта;
6. Размеры фактической раскладки плитки могут отличаться от проектной схемы в связи с изменением толщины черновой отделки помещения и реальных размеров материалов;
7. Для обработки межплиточных швов укладываемой плитки использовать затирку в тон укладываемого материала. Ширина межплиточного шва 1-2мм;
8. Все размеры даны от уровня чернового пола, при реализации, где это необходимо, откорректировать с учетом чистового уровня напольных покрытий (в проекте используется два вида напольных покрытий);
9. Подобранные материалы носят рекомендательный характер и могут быть изменены по инициативе заказчика;
10. За изменения внесенные заказчиком на стадии реализации проекта, фирма-разработчик ответственности не несет.





Ведомость материалов

| Поз. | Обозначение                                                                           | Наименование                   | Вид | Кол-во  | Примеч.       |
|------|---------------------------------------------------------------------------------------|--------------------------------|-----|---------|---------------|
| 1    |  | Фактурная краска<br>или аналог |     | 39,7 м2 | RAL 060 80 05 |
| 2    |  | Фактурная краска<br>или аналог |     | 2,02 м2 | RAL 060 30 10 |


4.1

|             |          |          |       |          |       |   |   |                        |      |        |
|-------------|----------|----------|-------|----------|-------|---|---|------------------------|------|--------|
|             |          |          |       |          |       | 21010-1-АИ2.1   |   |                        |      |        |
| 4           | 1        | -        | 49-26 | Е. Вольс | 06.26 | Комплекс из 2-х многоквартирных домов со встроенными нежилыми помещениями поз. 18.1 и 18.2, расположенный в 32, 33 микрорайонах в 2. Липецке на земельном участке с кадастровым номером 48-20-0043601-296 |   |                        |      |        |
| 1           | -        | нов.     | 73-25 | Е. Вольс | 10.25 |   |   |                        |      |        |
| Изм.        | Кол.лц.  | Лист     | № док | Подпись  | Дата  |   |   |                        |      |        |
|             |          |          |       |          |       | 1-й этап строительства – корпус 1 (поз. 18.1)   |   | Стадия                 | Лист | Листов |
| Разработал  |          | Высоцкая |       | Е. Вольс | 06.25 |   | Р | 26                     |      |        |
| Проверил    |          |          |       |          |       | Развертки стен пом. Лестничная клетка. Типовой этаж. Секция 1.   |   | ООО<br>"АрхСтудия - В" |      |        |
| Нач. отдела |          |          |       |          |       |   |   |                        |      |        |
| Н. контр.   | Щеголева |          |       | Щ        | 06.25 |   |   |                        |      |        |
| ГИП (ГАП)   | Высоцкий |          |       | В        | 06.25 |   |   |                        |      |        |


Развертки стен пом. Межквартирный коридор  
Типовой этаж. Секция 1

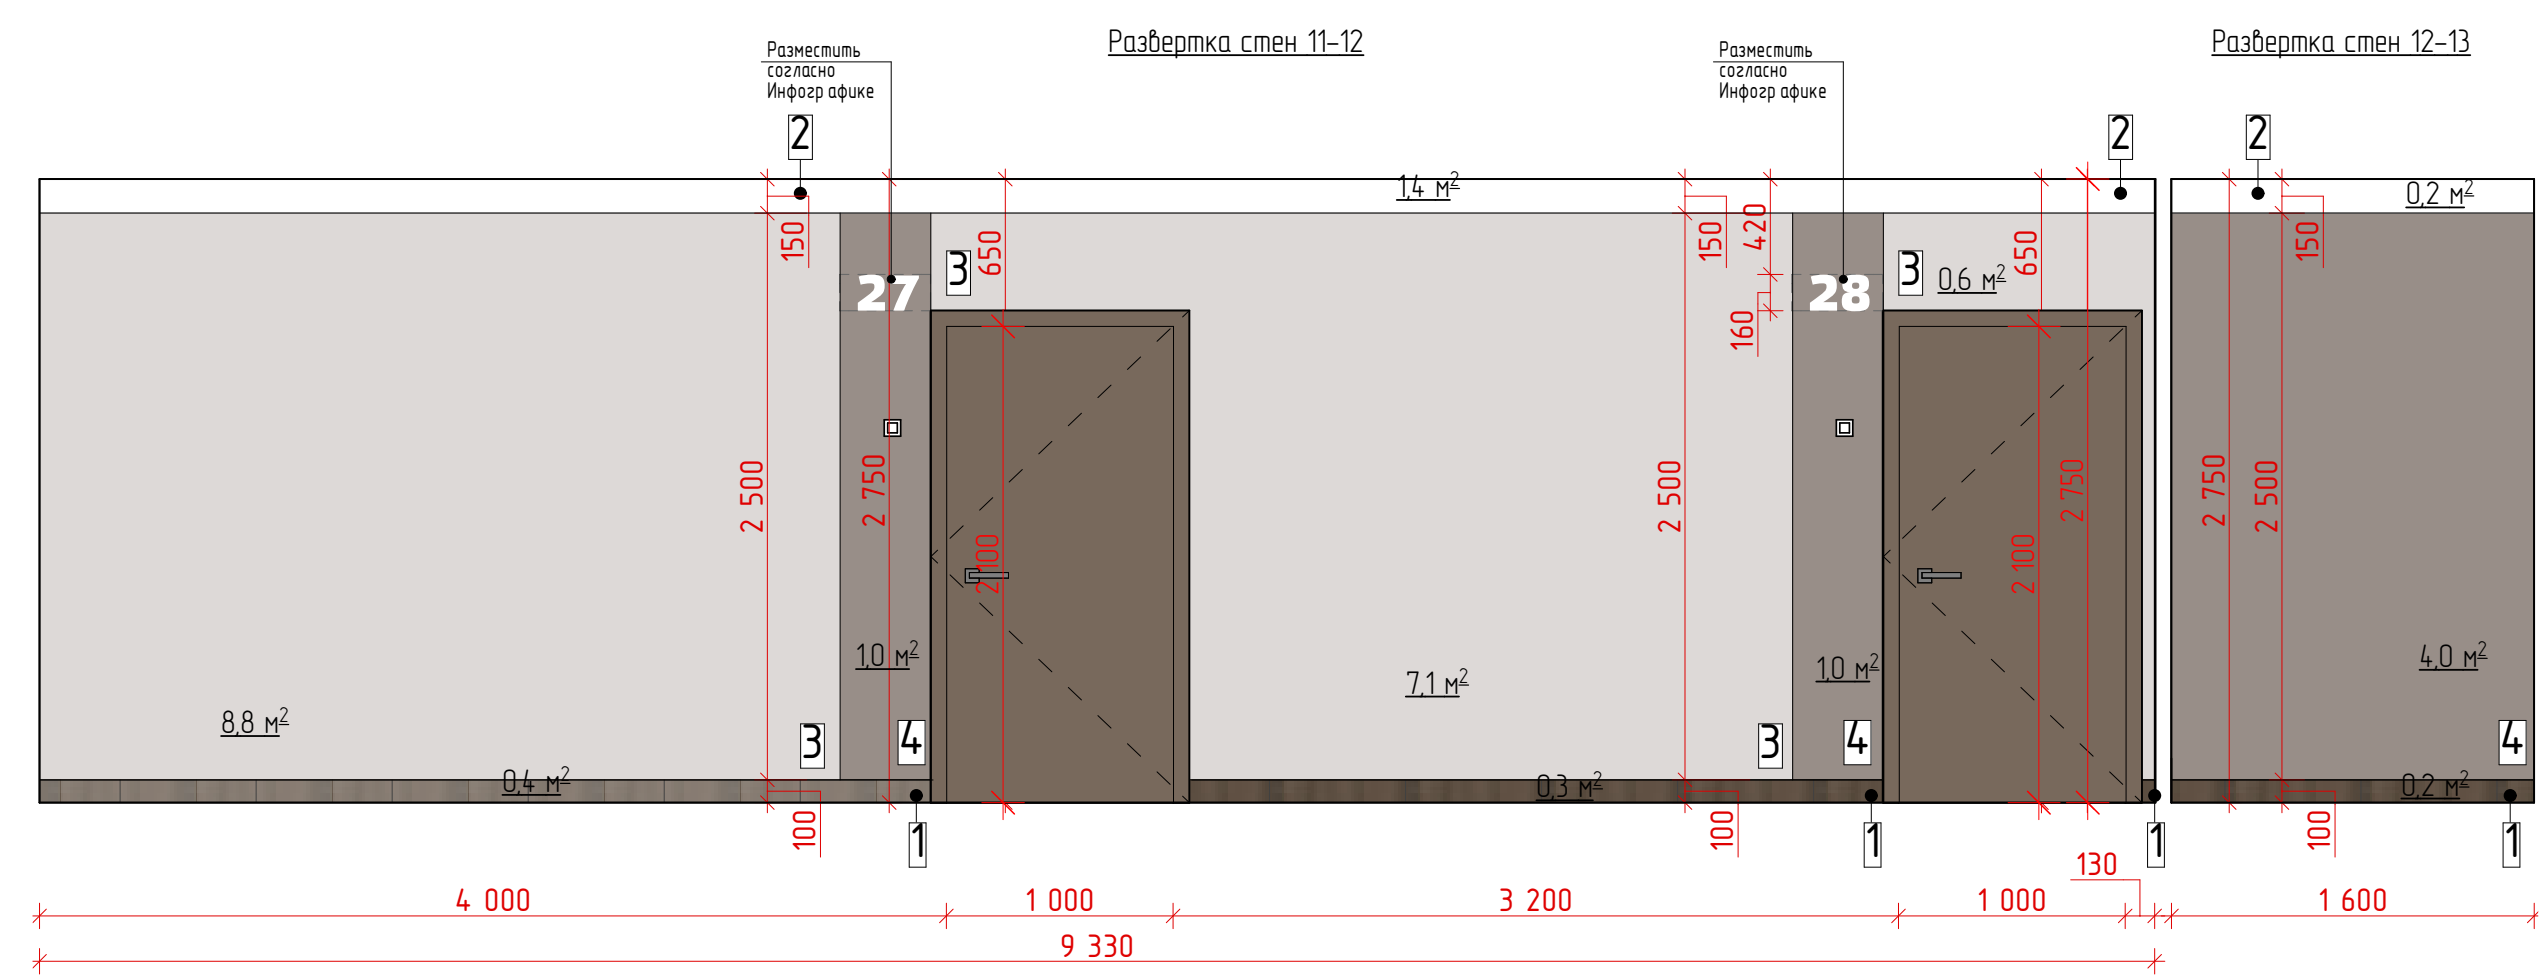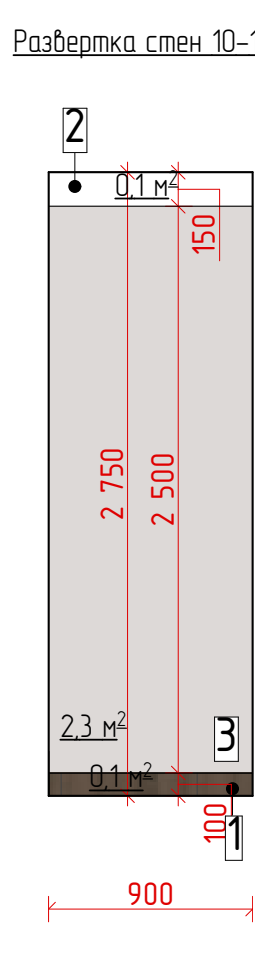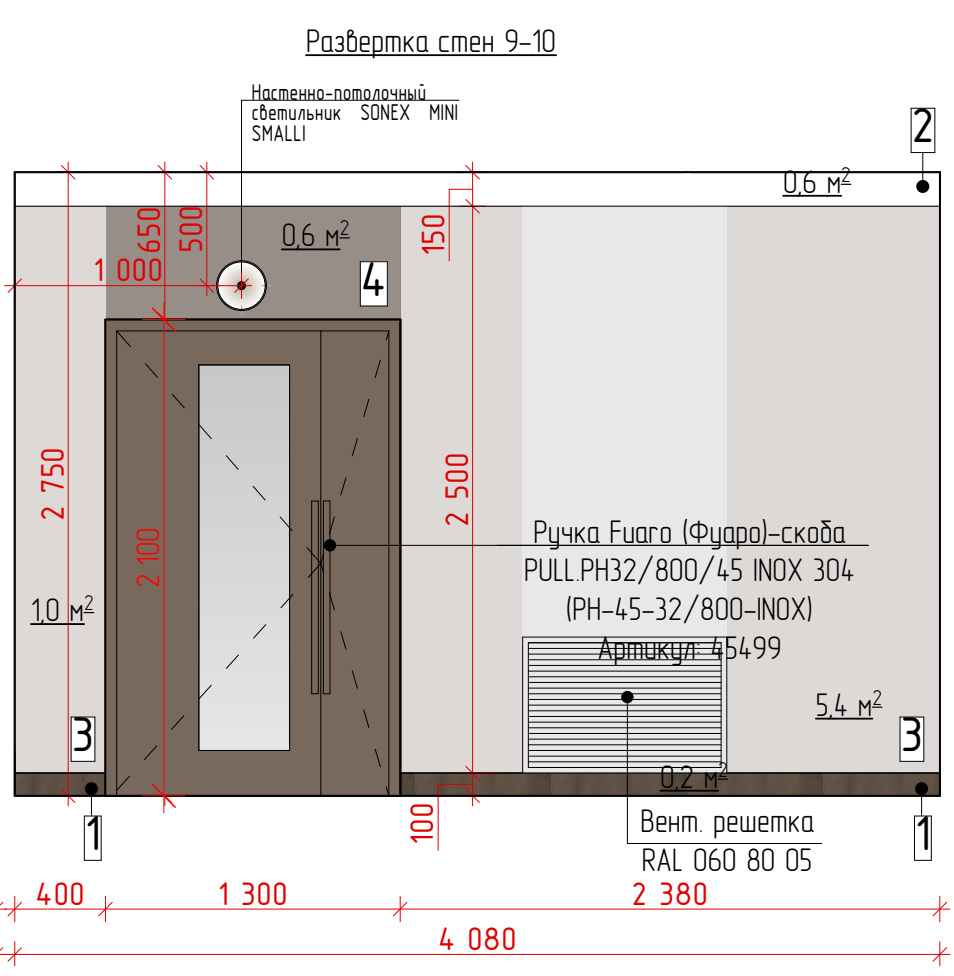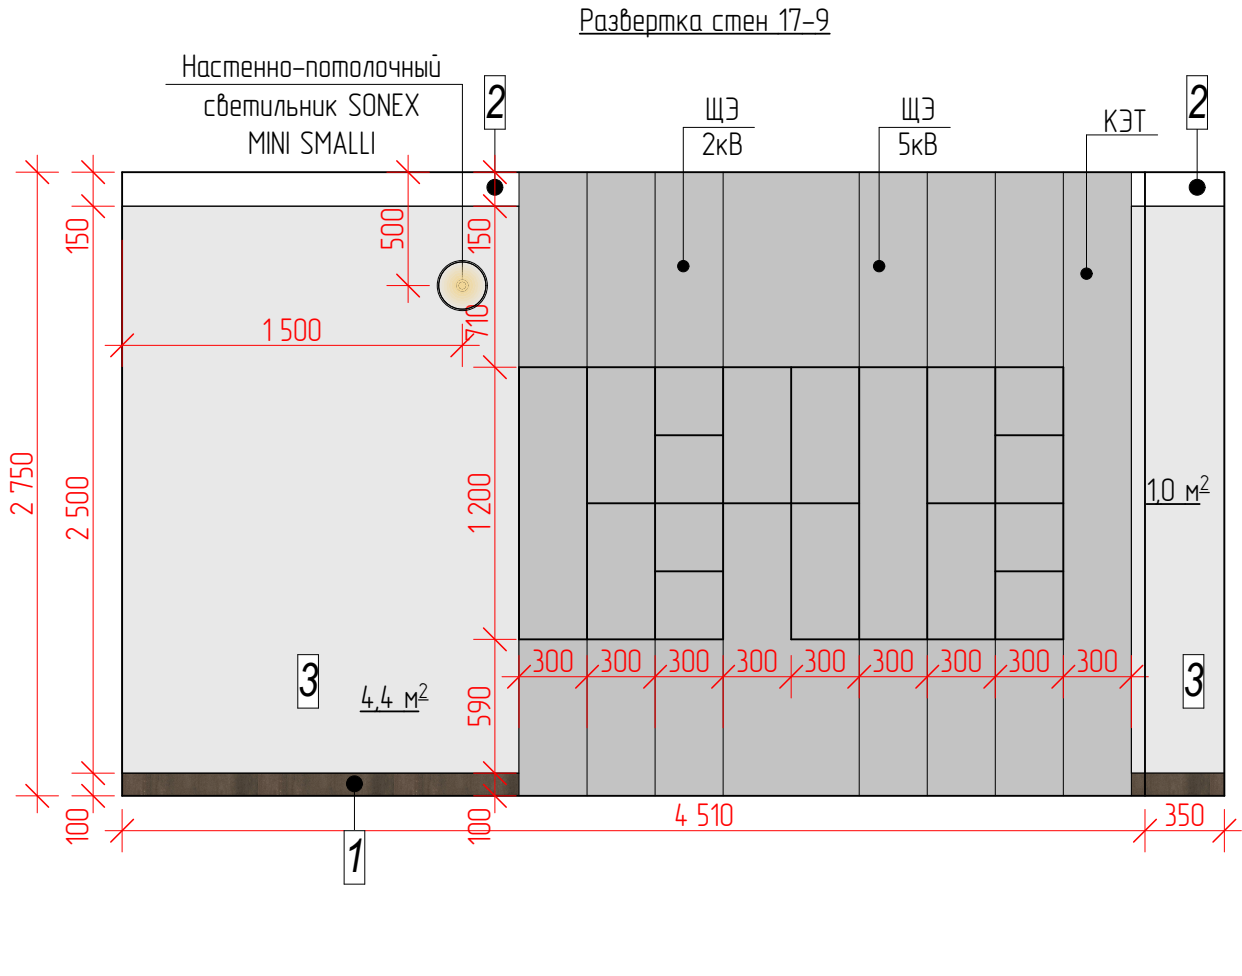




Развертка стен 14-15

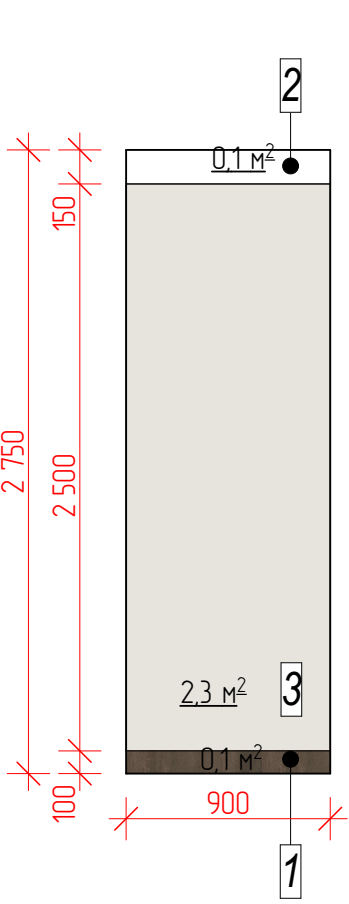

Развертка стен 15-16

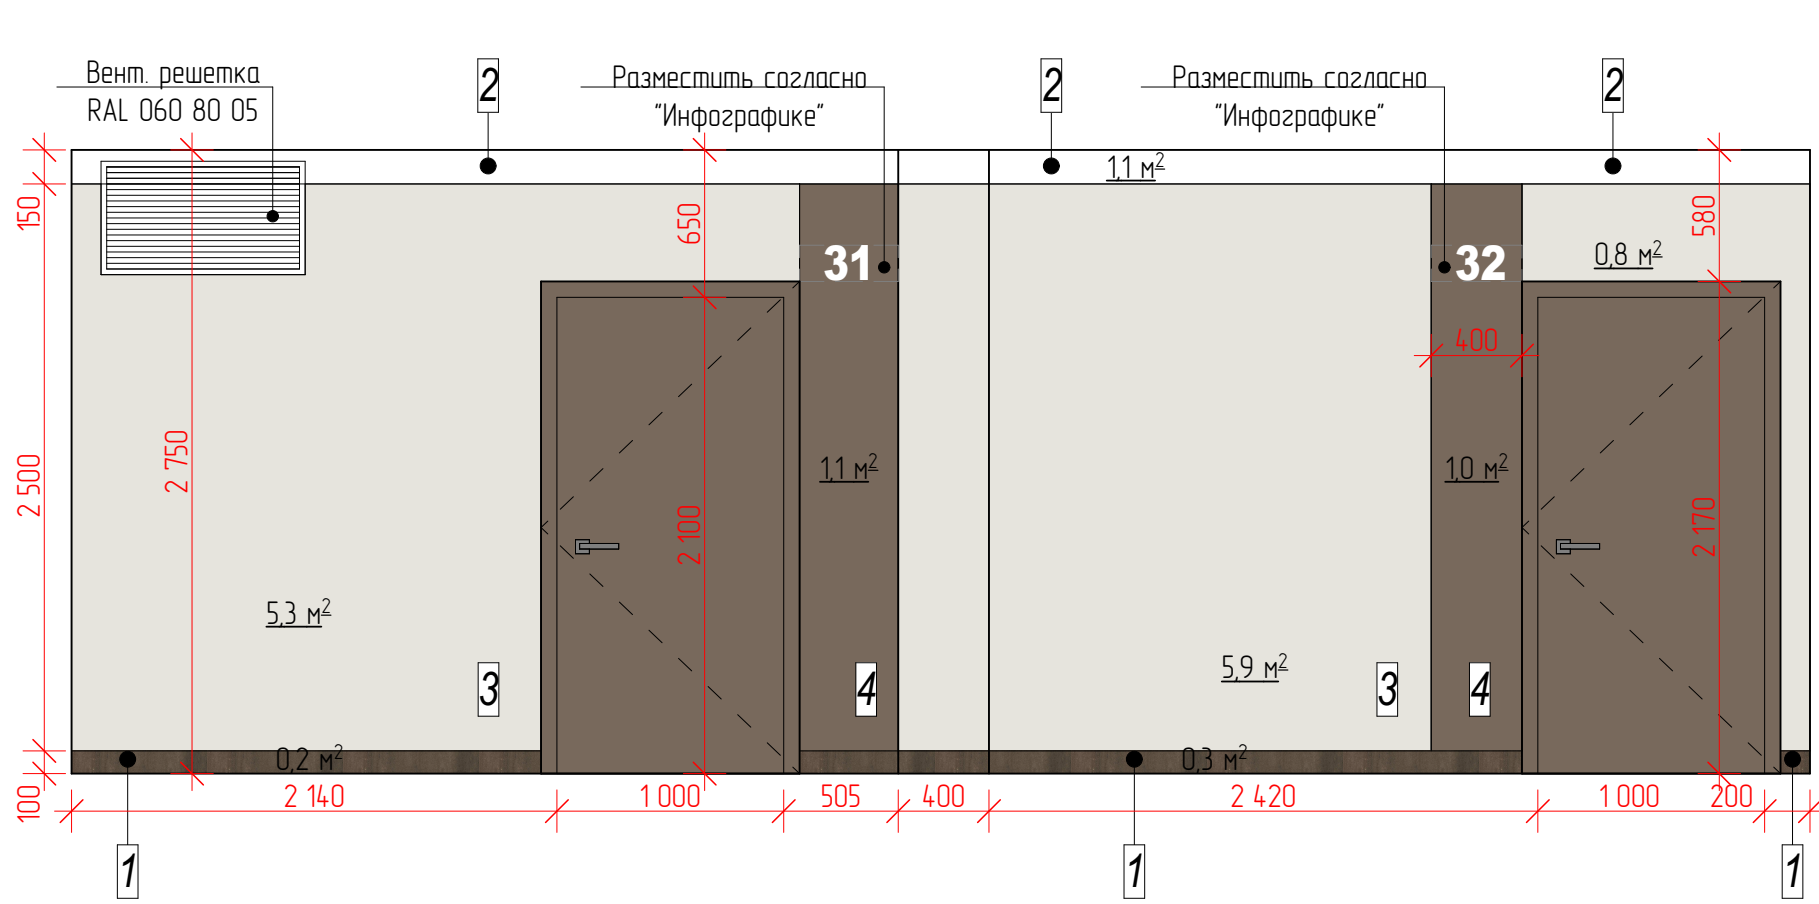

Развертка стен 16-17

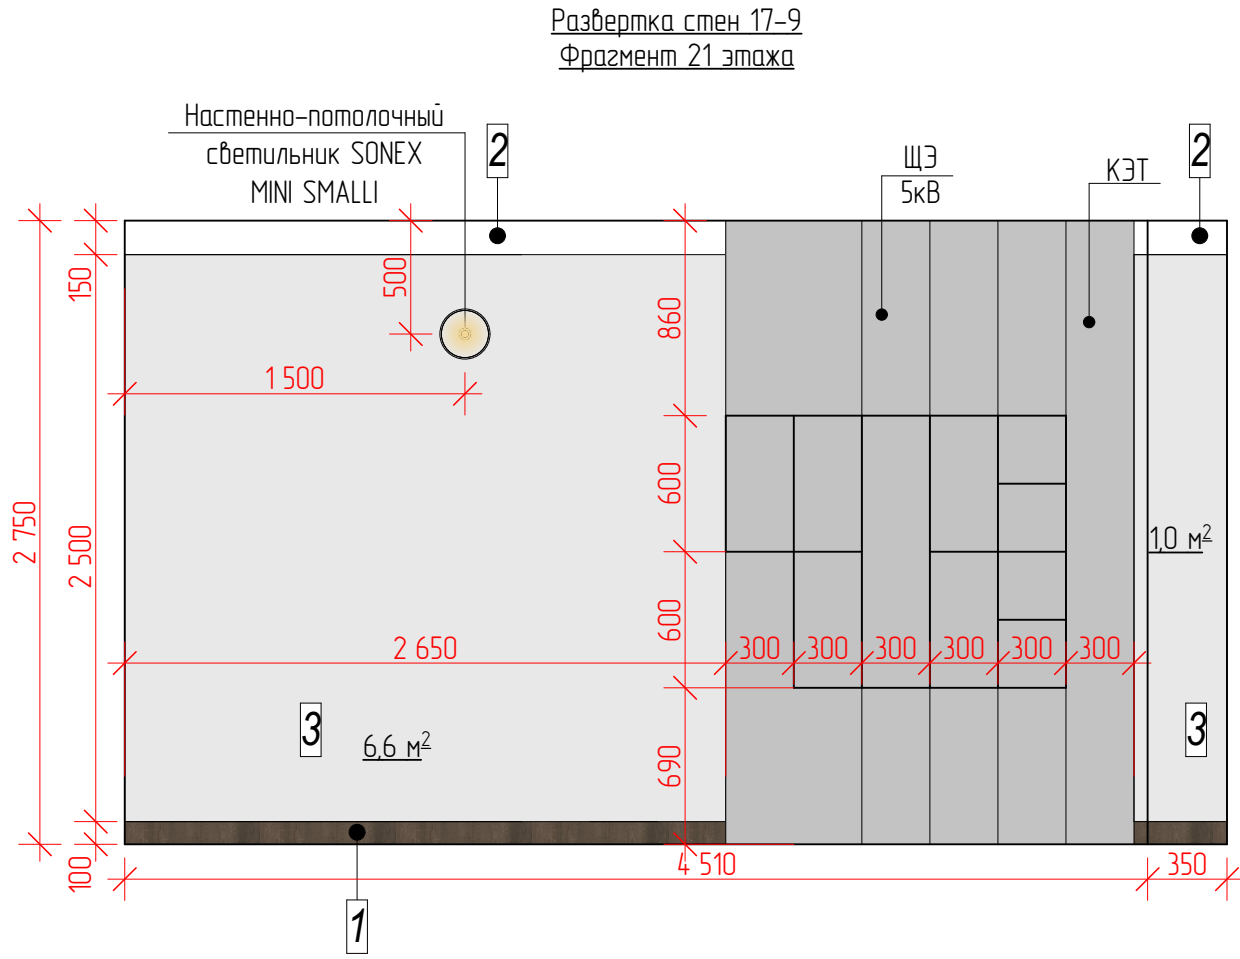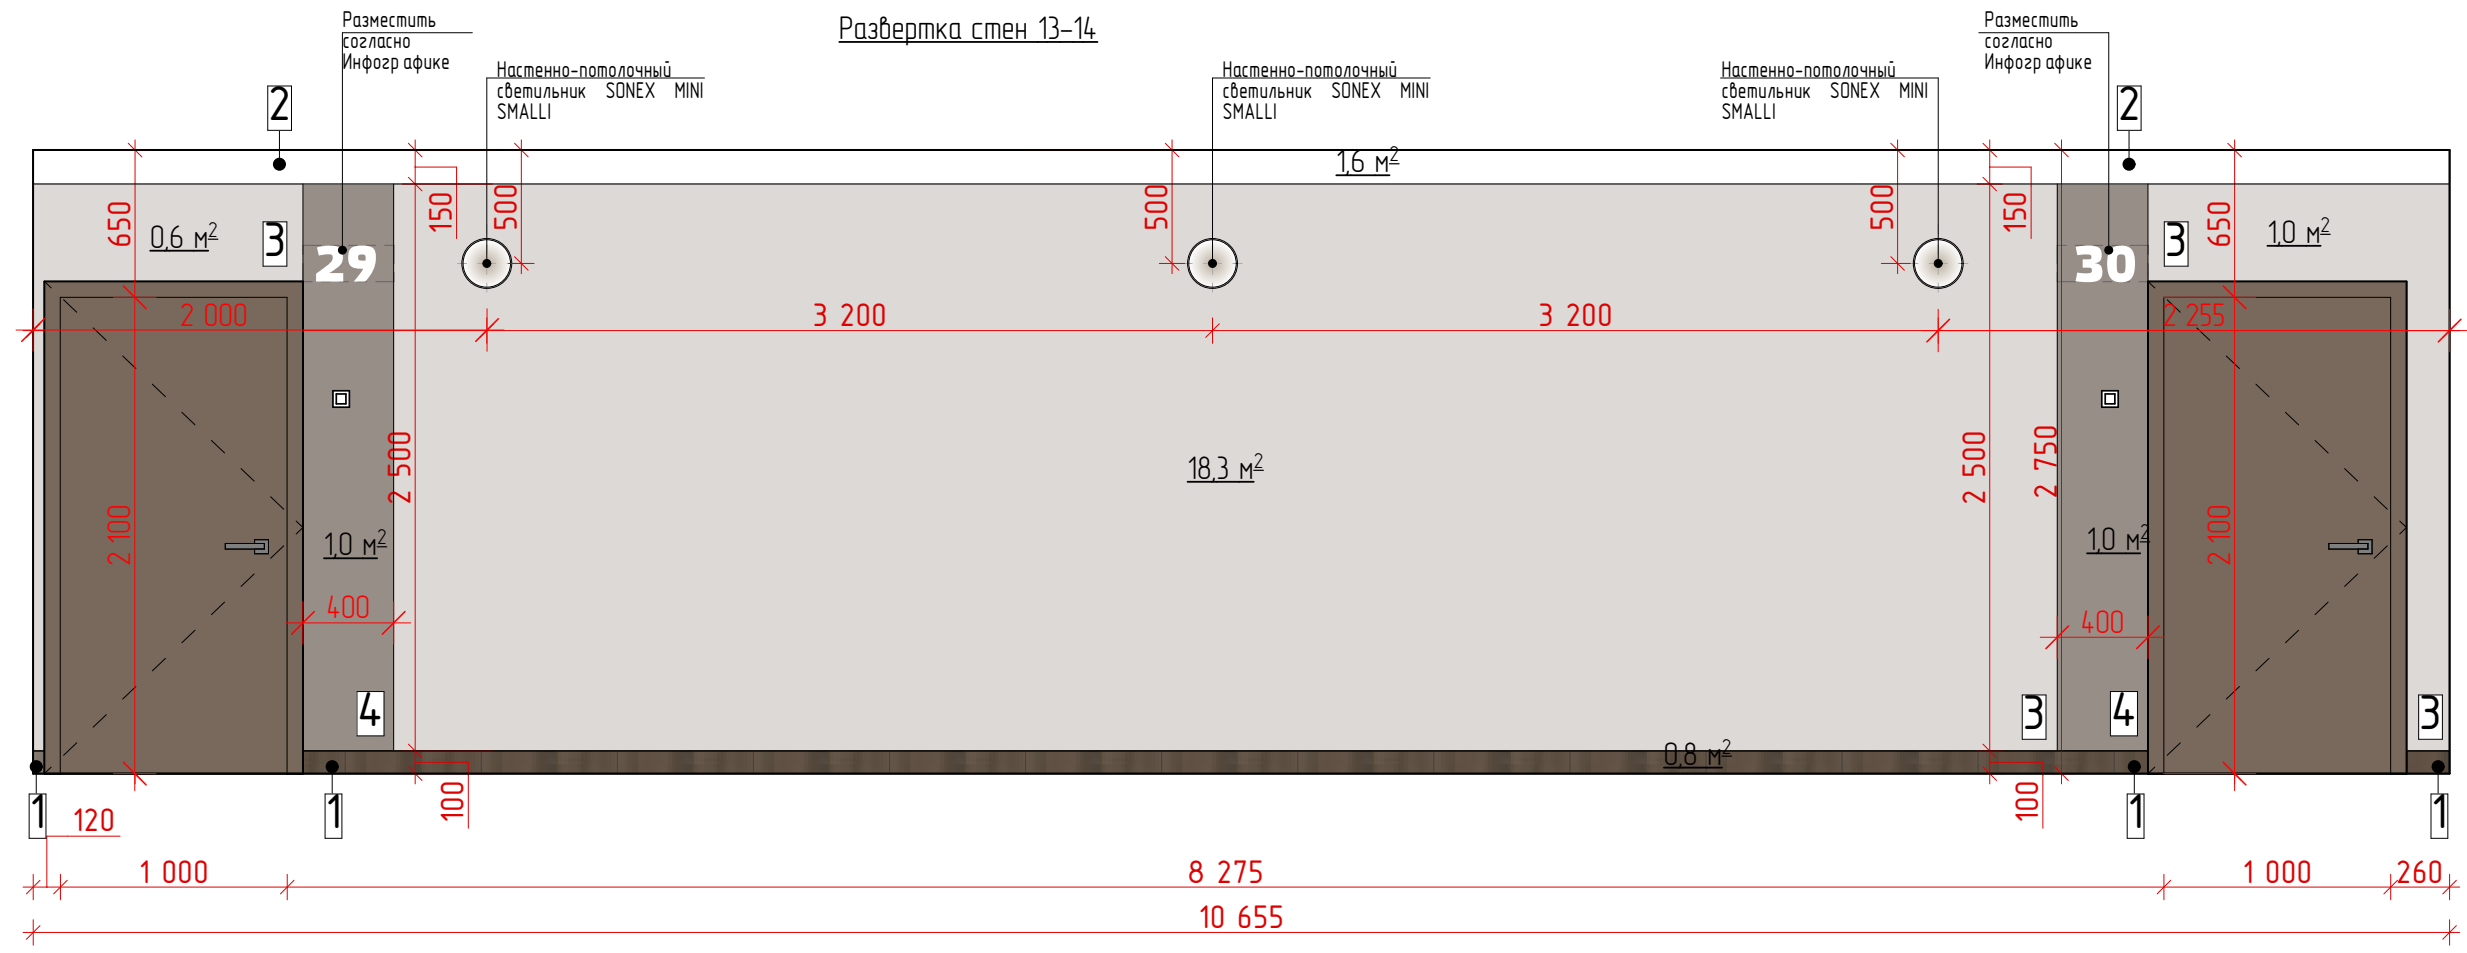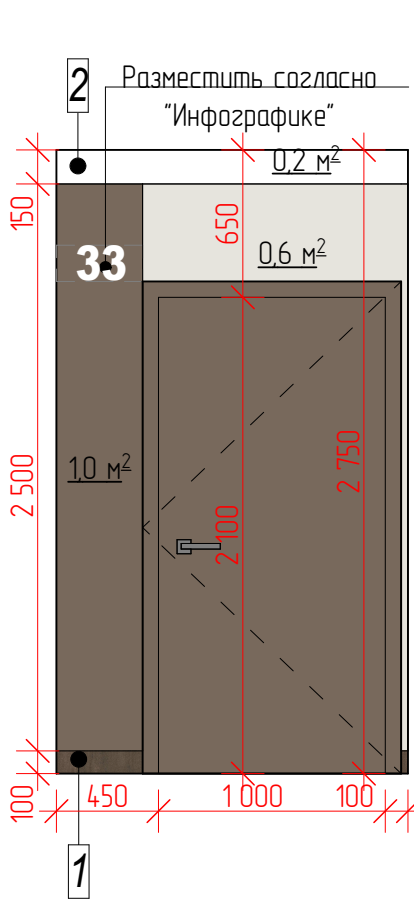


Примечание:  
1. Оконные и дверные откосы выполнять согласно типу отделки примыкающей стены;  
2. Все размеры уточнить по месту после черновой отделки;  
3. Все цвета в проекте могут иметь незначительные расхождения с реальным цветом в силу специфики цветопередачи печатной продукции;  
4. Цвета, представленные на дисплее и в альбоме, воспроизведены электронным способом. Они не заменяют оригинальные цвета, так как на восприятие цвета влияют, среди прочих, такие факторы, как структура поверхности, блеск и освещение. Перед выбором окончательного цвета рекомендуем проверить цвета каталогов в естественной среде.  
5. Перед финальной покраской стен подготовить и согласовать выкрасы с разработчиком дизайн проекта;  
6. Размеры фактической раскладки плитки могут отличаться от проектной схемы в связи с изменением толщины черновой отделки помещения и реальных размеров материалов;  
7. Для обработки межплиточных швов укладываемой плитки использовать затирку в тон укладываемого материала. Ширина межплиточного шва 1-2мм;  
8. Все размеры даны от уровня чернового пола, при реализации, где это необходимо, откорректировать с учетом чистового уровня напольных покрытий(в проекте используется два вида напольных покрытий);  
9. Подобранные материалы носят рекомендательный характер и могут быть изменены по усмотрению заказчика;  
10. За изменения внесенные заказчиком на стадии реализации проекта, фирма-разработчик ответственности не несет.

Ведомость материалов

| Поз. | Обозначение | Наименование                                                                                       | Вид | Кол-во  | Примеч.                     |
|------|-------------|---|-----|---------|-----------------------------|
| 1    |             | Керамический гранит KERAMA MARAZZI Про Дабл коричневый обрезной 60x60x9 Арт.: DD601300R или аналог |     | 2,9 м2  | Без учета подрезки и запаса |
| 2    |             | Фактурная краска или аналог                                                                        |     | 5,62 м2 | Белая                       |
| 3    |             | Фактурная краска или аналог                                                                        |     | 64,4 м2 | RAL 060 80 05               |
| 4    |             | Фактурная краска или аналог                                                                        |     | 11,7 м2 | RAL 060 30 10               |

Инфографика и навигационные элементы МОП  
Нумерация Этажа  
Нумерация квартир

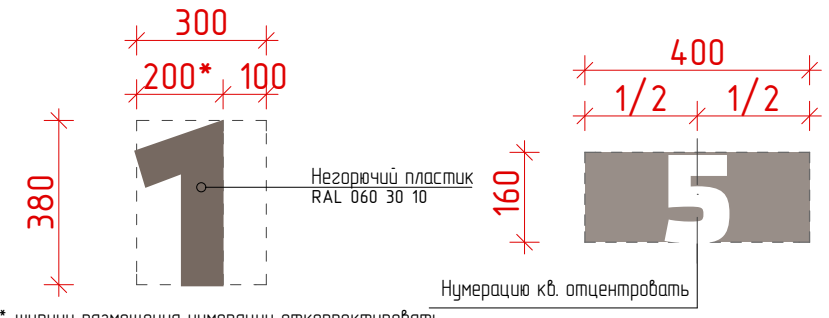

\* ширину размещения нумерации откорректировать согласно количеству цифр в номере этажа

|               |   |          |       |                                                                   |   |      |                                               |  |  |
|---------------|---|----------|-------|-------------------------------------------------------------------|---|------|-----------------------------------------------|--|--|
| 21010-1-АИ2.1 |   |          |       |                                                                   |   |      |                                               |  |  |
| 4             | 1 | -        | 49-26 | 06.26                                                             | Комплекс из 2-х многоквартирных домов со встроенными нежилыми помещениями поз. 18.1 и 18.2, расположенный в 32, 33 микрорайонах в 2-м Лицевке на земельном участке с кадастровым номером 48:02:0043601296 |      |                                               |  |  |
| 3             | - | зам.     | 15-26 | 03.26                                                             |   |      |                                               |  |  |
| 2             | 3 | -        | 96-25 | 12.25                                                             |   |      |                                               |  |  |
| Изм.          |   | Кол-во   | Лист  | доп                                                               | Подпись   | Дата | 1-й этап строительства - корпус 1 (поз. 18.1) |  |  |
| Разработал    |   | Высоцкая | 06.25 | Развертки стен пом. Межквартирный коридор. Типовой этаж. Секция 1 |   |      | ООО "АрхСтудия - В"                           |  |  |
| Проверил      |   | Высоцкий | 06.25 |                                                                   |   |      |                                               |  |  |
| Нач. отдела   |   | Щеголева | 06.25 |                                                                   |   |      |                                               |  |  |
| Н. контр.     |   | Высоцкий | 06.25 |                                                                   |   |      |                                               |  |  |
| ГИП (ГАП)     |   | Высоцкий | 06.25 |                                                                   |   |      |                                               |  |  |








Развертки стен пом. Лестничная клетка. 21 этаж. Секция 1.

Развертка стен 6-7





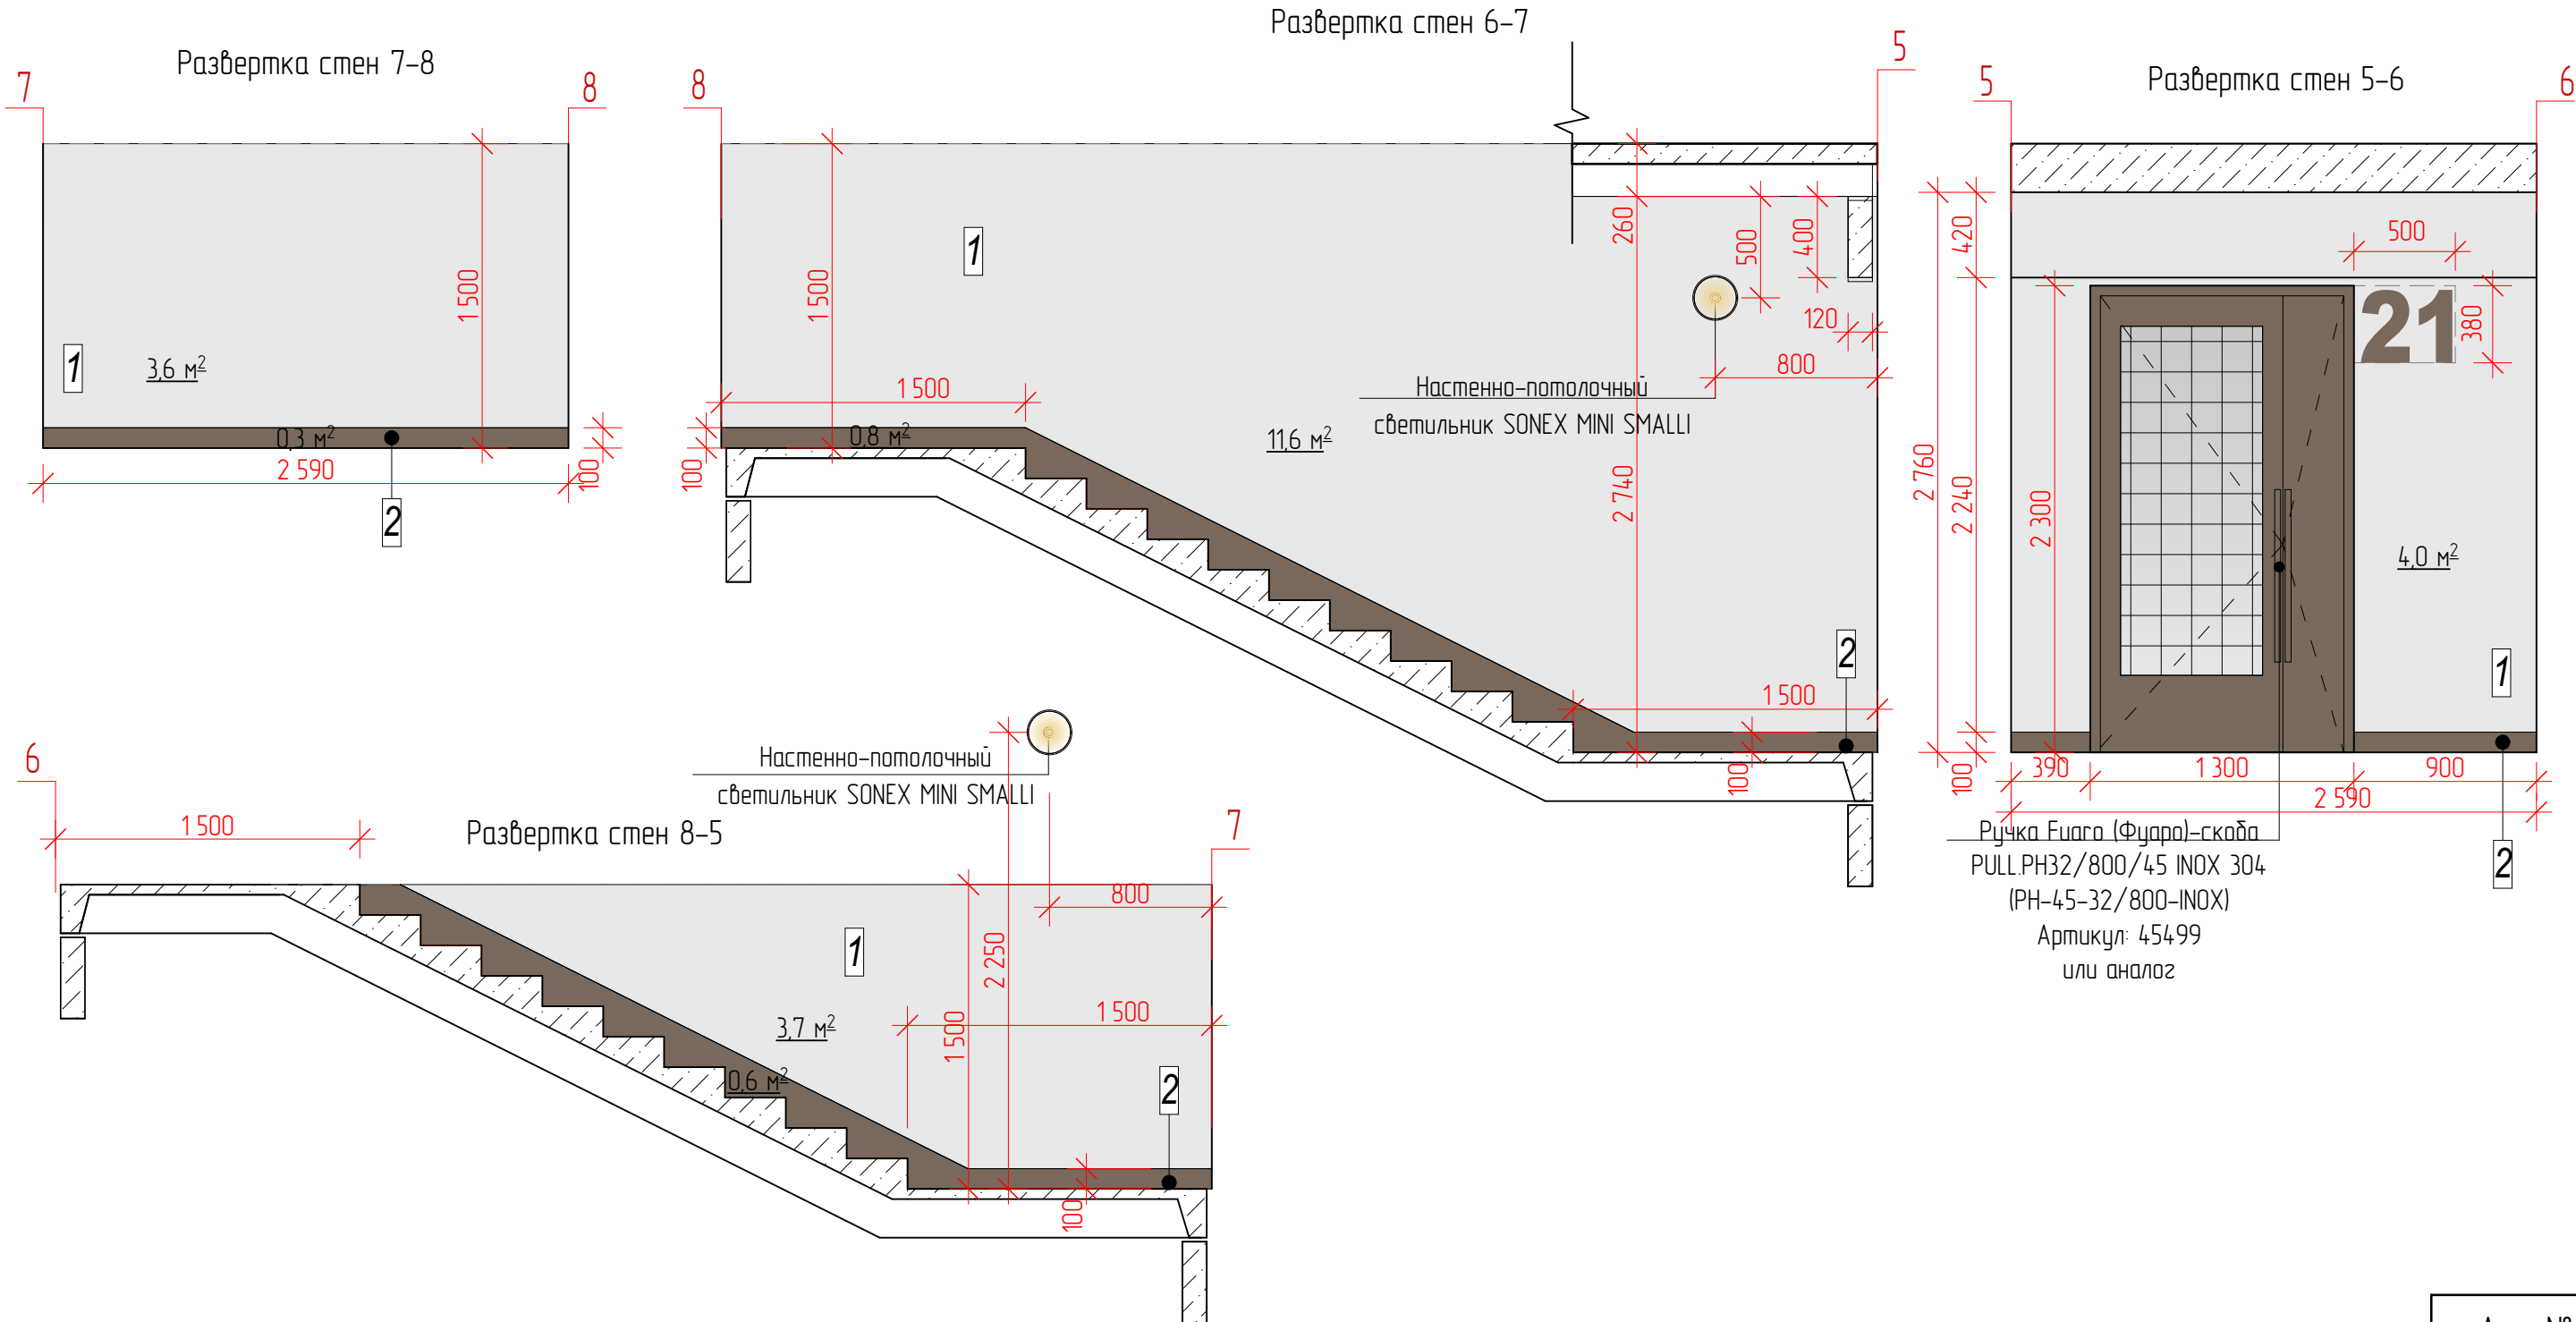


Ведомость материалов

| Поз. | Обозначение | Наименование                | Вид | Кол-во  | Примеч.       |
|------|-------------|-----------------------------|-----|---------|---------------|
| 1    |             | Фактурная краска или аналог |     | 22,9 м2 | RAL 060 80 05 |
| 2    |             | Фактурная краска или аналог |     | 1,83 м2 | RAL 060 30 10 |

Арх. № 631

|                                               |          |      |       |         |       |   |      |        |                        |  |
|-----------------------------------------------|----------|------|-------|---------|-------|---|------|--------|------------------------|--|
|                                               |          |      |       |         |       | 21010-1-АИ2.1   |      |        |                        |  |
| 4                                             | 1        | -    | 49-26 |         | 06.26 | Комплекс из 2-х многоквартирных домов со встроенными нежилыми помещениями поз. 18.1 и 18.2, расположенный в 32, 33 микрорайонах в г. Липецке на земельном участке с кадастровым номером 48:20:0043601:296 |      |        |                        |  |
| 1                                             | -        | нов. | 73-25 |         | 10.25 |   |      |        |                        |  |
| Изм.                                          | Кол.уч.  | Лист | № док | Подпись | Дата  |   |      |        |                        |  |
| 1-й этап строительства - корпус 1 (поз. 18.1) |          |      |       |         |       | Стадия   | Лист | Листов |                        |  |
|                                               |          |      |       |         |       | Р   | 29а  |        |                        |  |
| Разработал                                    | Высоцкая |      |       |         | 06.25 | Развертки стен пом. Лестничная клетка. 21 этаж. Секция 1.   |      |        | ООО<br>"АрхСтудия - В" |  |
| Проверил                                      |          |      |       |         |       |   |      |        |                        |  |
| Нач. отдела                                   |          |      |       |         |       |   |      |        |                        |  |
| Н. контр.                                     | Щеголева |      |       |         | 06.25 |   |      |        |                        |  |
| ГИП (ГАП)                                     | Высоцкий |      |       |         | 06.25 |   |      |        |                        |  |

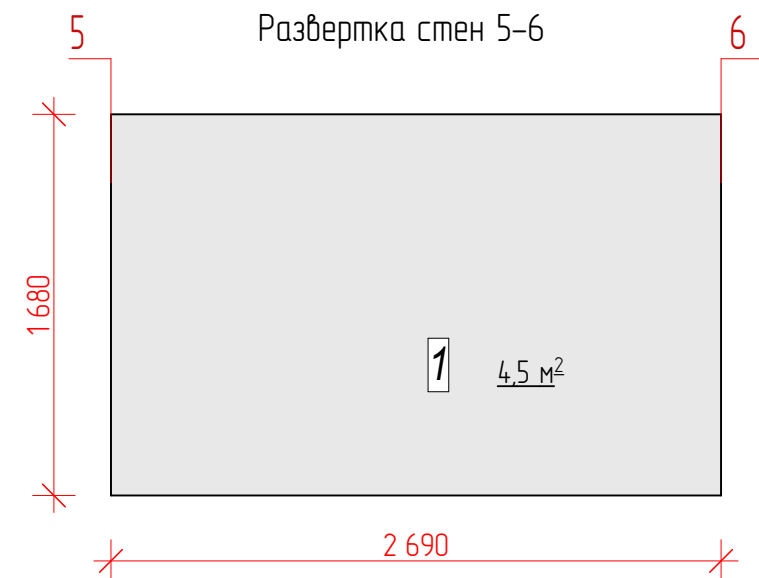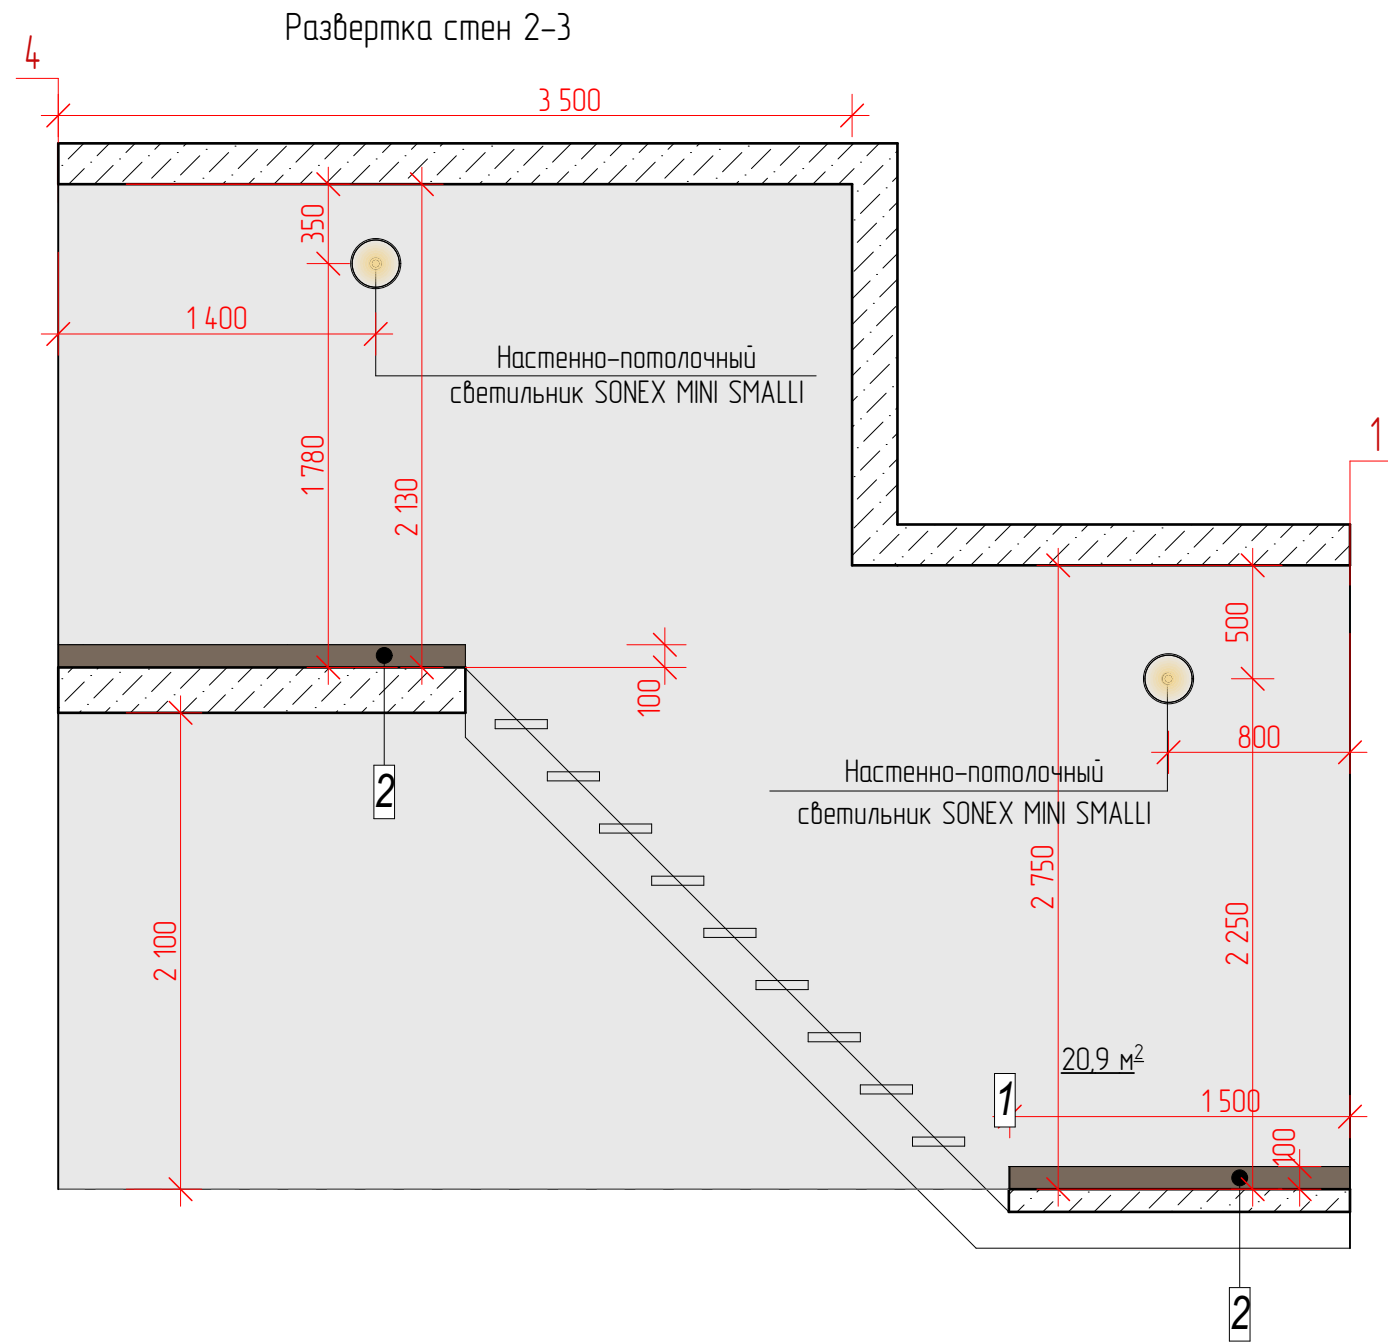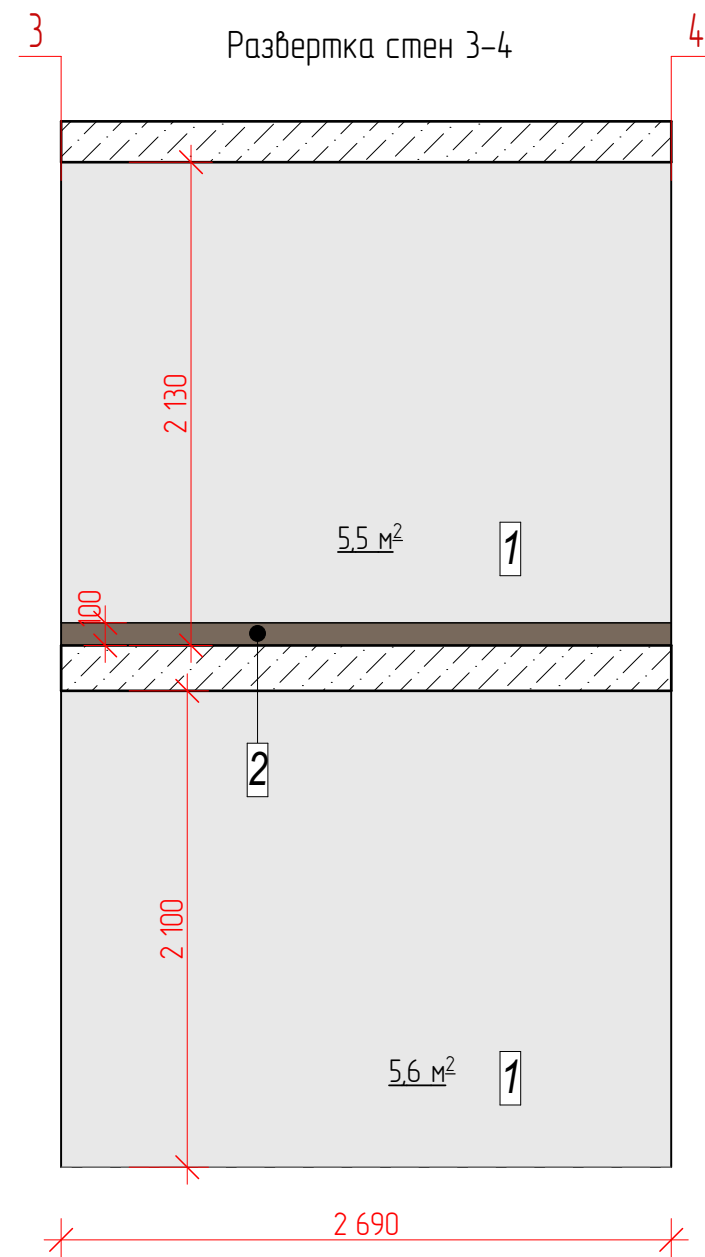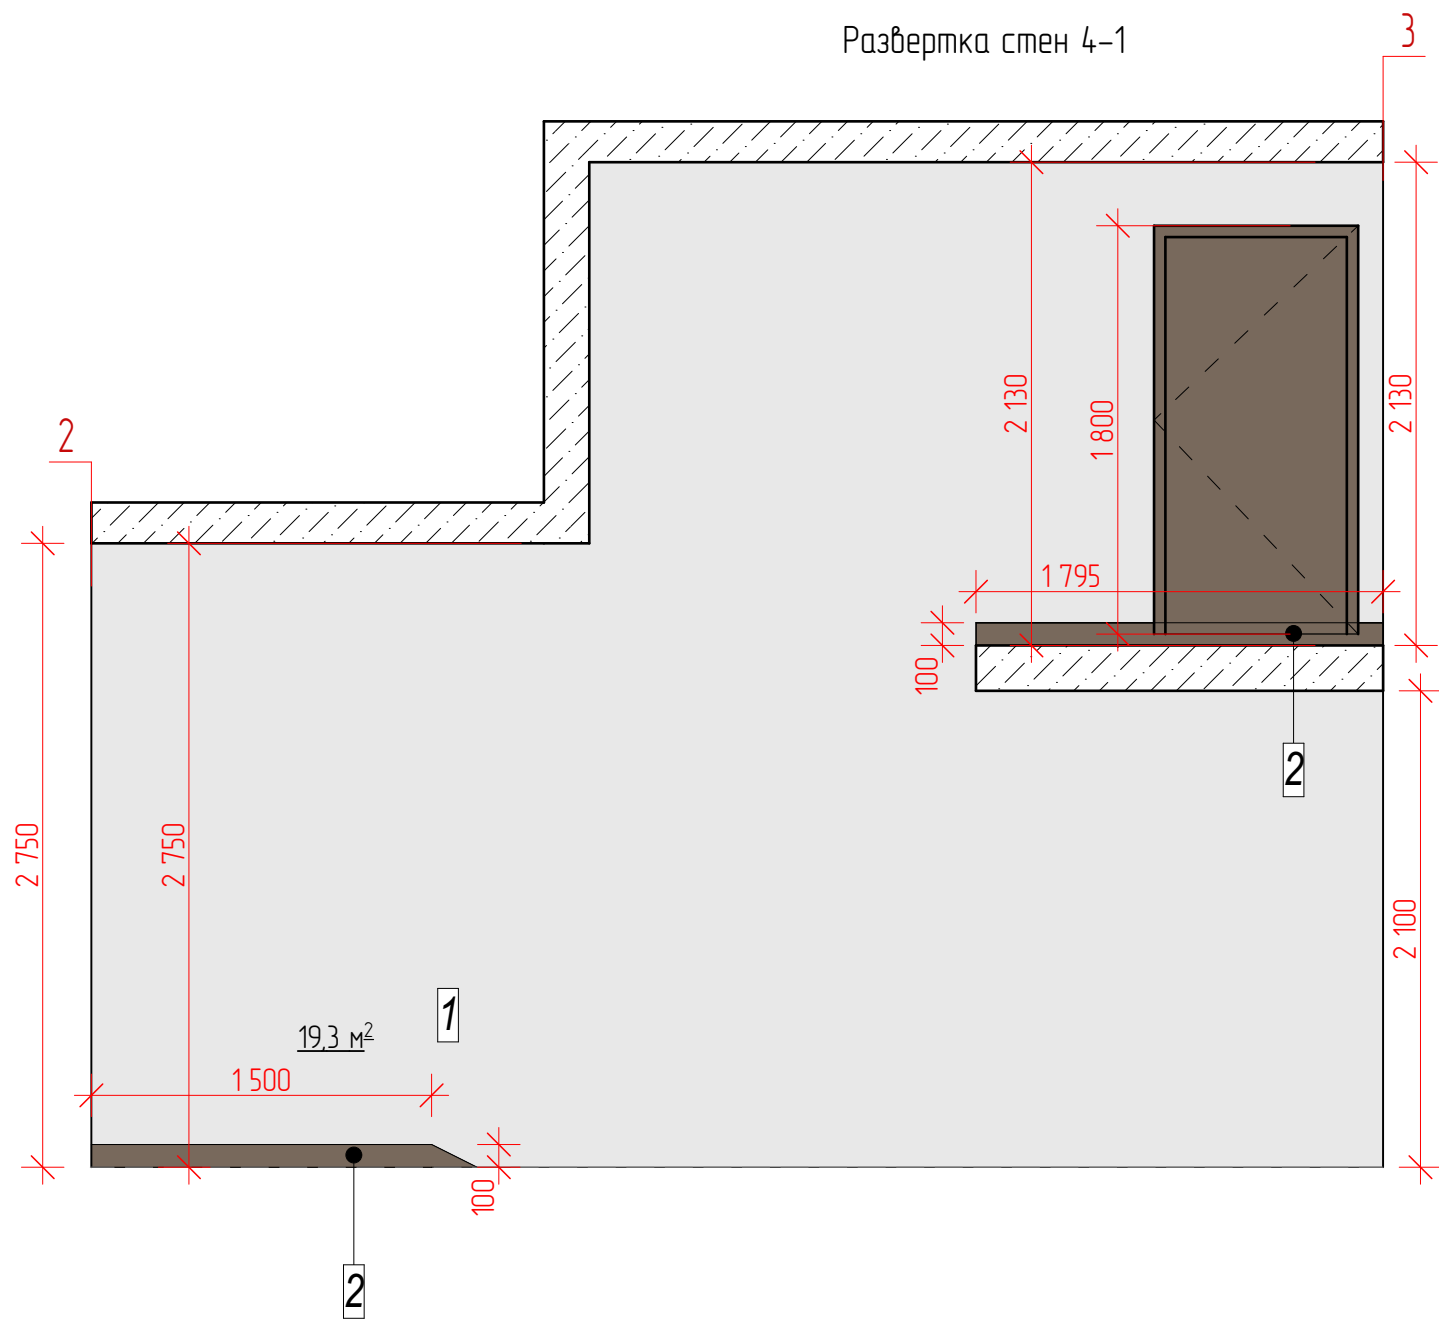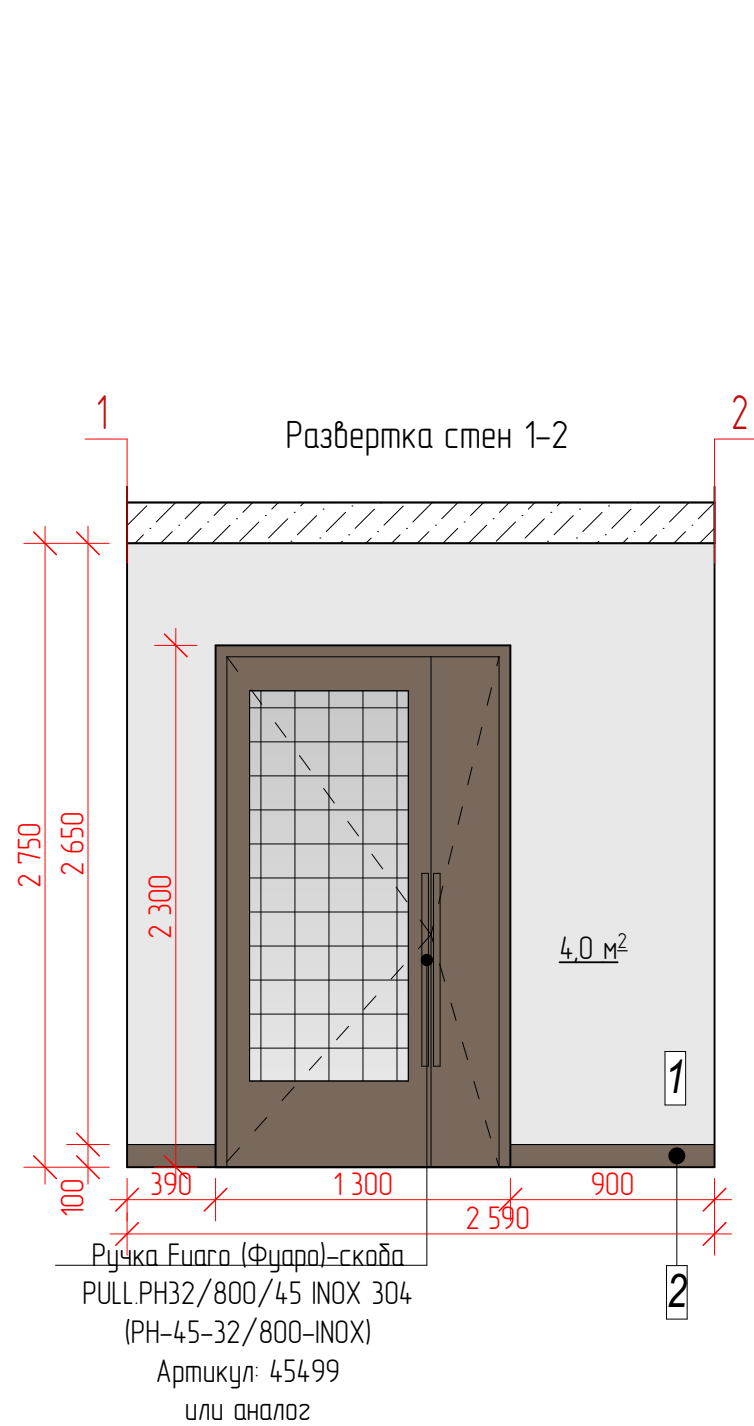

Ведомость материалов

| Поз. | Обозначение | Наименование                   | Вид | Кол-во  | Примеч.       |
|------|-------------|--------------------------------|-----|---------|---------------|
| 1    |             | Фактурная краска<br>или аналог |     | 59,7 м2 | RAL 060 80 05 |
| 2    |             | Фактурная краска<br>или аналог |     | 0,98 м2 | RAL 060 30 10 |

|             |         |          |       |                 |       |   |  |                        |      |        |
|-------------|---------|----------|-------|-----------------|-------|---|--|------------------------|------|--------|
|             |         |          |       |                 |       | 21010-1-АИ2.1   |  |                        |      |        |
| 4           | 1       | -        | 49-26 | <i>E. Buzas</i> | 06.26 | Комплекс из 2-х многоквартирных домов со встроенными нежилыми помещениями поз. 18.1 и 18.2, расположенный в 32, 33 микрорайонах в г. Липецке на земельном участке с кадастровым номером 48-20-0043601:296 |  |                        |      |        |
| 1           | -       | нов.     | 73-25 | <i>E. Buzas</i> | 10.25 |   |  |                        |      |        |
| Изм.        | Кол.уч. | Лист     | № док | Подпись         | Дата  |   |  |                        |      |        |
|             |         |          |       |                 |       | 1-й этап строительства – корпус 1 (поз. 18.1)   |  | Стадия                 | Лист | Листов |
| Разработал  |         | Высоцкая |       | <i>E. Buzas</i> | 06.25 |   |  | Р                      | 30   |        |
| Проверил    |         |          |       |                 |       |   |  |                        |      |        |
| Нач. отдела |         |          |       |                 |       |   |  |                        |      |        |
| Н. контр.   |         | Щеголева |       | <i>Щеголева</i> | 06.25 | Развертки стен пом. Лестничная клетка. Тех. чердак, кровля. Секция 1.   |  | ООО<br>"АрхСтудия - В" |      |        |
| ГИП (ГАП)   |         | Высоцкий |       | <i>Высоцкий</i> | 06.25 |   |  |                        |      |        |



Ведомость отделки помещений. Секция 1.

| Наименование помещений                   | Вид отделки элементов интерьера   |             |   |             |   |             |
|------------------------------------------|---|-------------|---|-------------|---|-------------|
|                                          | Потолок   | Площадь, м² | Стены и перегородки                                                                                         | Площадь, м² | Пол   | Площадь, м² |
| План 1 этажа на отм. +0,000 м и +0,900 м |   |             |   |             |   |             |
| Тамбур 1                                 | Аlbes реечные потолки на гребенке. Кубообразный дизайн. Система ASOS. Марка А38/5 30х38 мм, RAL 8014. Анодированный алюминий. Сущ. потолок окраска RAL 8014 матовой интерьерной влагостойкой краской (или аналог) | 5,9         | Штукатурка фактурная "Карта мира" RAL 060 80 05 (или аналог)                                                | 1,3         | Керамический гранит KERAMA MARAZZI Королевская дорога бежевый обрезной 60х60х9 Арт: SG614-220R (или аналог) | 4,5         |
|                                          |   |             | Штукатурка фактурная "Карта мира" RAL 060 30 10 (или аналог)                                                | 3,6         |   |             |
|                                          |   |             | Керамический гранит KERAMA MARAZZI Про Дабл коричневый обрезной 60х60х9 Арт: DD601300R (или аналог)         | 8,81        |   | 1,5         |
| Тамбур 2                                 | Аlbes реечные потолки на гребенке. Кубообразный дизайн. Система ASOS. Марка А38/5 30х38 мм, RAL 8014. Анодированный алюминий. Сущ. потолок окраска RAL 8014 матовой интерьерной влагостойкой краской (или аналог) | 6,4         | Штукатурка фактурная "Карта мира" RAL 060 80 05 (или аналог)                                                | 10,5        | Керамический гранит KERAMA MARAZZI Королевская дорога бежевый обрезной 60х60х9 Арт: SG614-220R (или аналог) | 5,0         |
|                                          |   |             | Керамический гранит KERAMA MARAZZI Про Дабл коричневый обрезной 60х60х9 Арт: DD601300R (или аналог)         | 11,1        |   |             |
|                                          |   |             | Керамический гранит KERAMA MARAZZI Королевская дорога бежевый обрезной 60х60х9 Арт: SG614-220R (или аналог) | 4,5         |   | 1,8         |
| Вестибюль                                | Аlbes реечные потолки на гребенке. Кубообразный дизайн. Система ASOS. Марка А38/5 30х38 мм, RAL 8014. Анодированный алюминий. Сущ. потолок окраска RAL 7044 матовой интерьерной влагостойкой краской (или аналог) | 52,0        | Штукатурка фактурная "Карта мира" RAL 060 80 05 (или аналог)                                                | 64,0        | Керамический гранит KERAMA MARAZZI Королевская дорога бежевый обрезной 60х60х9 Арт: SG614-220R (или аналог) | 41,4        |
|                                          |   |             | Керамический гранит KERAMA MARAZZI Про Дабл коричневый обрезной 60х60х9 Арт: DD601300R (или аналог)         | 36,54       |   |             |
|                                          |   |             | Краска глянцевоматовая RAL 060 80 05 (или аналог)                                                           | 20,7        |   | 12,9        |
|                                          |   |             | Ручная роспись стены по инд. заказу RAL 060 30 10                                                           | -           |   |             |
| Колясочная                               | Аlbes реечные потолки на гребенке. Кубообразный дизайн. Система ASOS. Марка А38/5 30х38 мм, RAL 8014. Анодированный алюминий. Сущ. потолок окраска RAL 8014 матовой интерьерной влагостойкой краской (или аналог) | 33,1        | Штукатурка фактурная "Карта мира" RAL 060 80 05 (или аналог)                                                | 23,0        | Керамический гранит KERAMA MARAZZI Королевская дорога бежевый обрезной 60х60х9 Арт: SG614-220R (или аналог) | 30,1        |
|                                          |   |             | Керамический гранит KERAMA MARAZZI Про Дабл коричневый обрезной 60х60х9 Арт: DD601300R (или аналог)         | 35,1        |   |             |
|                                          |   |             | Керамический гранит KERAMA MARAZZI Королевская дорога бежевый обрезной 60х60х9 Арт: SG614-220R (или аналог) | 12,1        |   | 3,1         |
|                                          |   |             | Штукатурка фактурная "Карта мира" RAL 060 30 10 (или аналог)                                                | 6,4         |   |             |
| Межквартирный коридор                    | Покраска белой матовой влагостойкой интерьерной краской   | 28,8        | Керамический гранит KERAMA MARAZZI Про Дабл коричневый обрезной 60х60х9 Арт: DD601300R (или аналог)         | 2,9         | Керамический гранит KERAMA MARAZZI Королевская дорога бежевый обрезной 60х60х9 Арт: SG614-220R (или аналог) | 29,1        |
|                                          |   |             | Фактурная краска белая (или аналог)                                                                         | 5,25        |   |             |
|                                          |   |             | Фактурная краска RAL 060 80 05 (или аналог)                                                                 | 63,3        |   |             |
|                                          |   |             | Фактурная краска RAL 060 30 10 (или аналог)                                                                 | 20,9        |   |             |
| Лифтовый холл                            | Покраска белой матовой влагостойкой интерьерной краской   | 10,1        | Штукатурка фактурная "Карта мира" RAL 060 80 05 (или аналог)                                                | 28,8        | Керамический гранит KERAMA MARAZZI Королевская дорога бежевый обрезной 60х60х9 Арт: SG614-220R (или аналог) | 10,5        |
|                                          |   |             | Керамический гранит KERAMA MARAZZI Про Дабл коричневый обрезной 60х60х9 Арт: DD601300R (или аналог)         | 6,5         |   |             |
| Зона безопасности                        | Покраска белой матовой влагостойкой интерьерной краской   | 4,2         | Керамический гранит KERAMA MARAZZI Про Дабл коричневый обрезной 60х60х9 Арт: DD601300R (или аналог)         | 0,76        | Керамический гранит KERAMA MARAZZI Королевская дорога бежевый обрезной 60х60х9 Арт: SG614-220R (или аналог) | 4,2         |
|                                          |   |             | Фактурная краска RAL 060 80 05 (или аналог)                                                                 | 23,0        |   |             |
| Тамбур 3                                 | Аlbes реечные потолки на гребенке. Кубообразный дизайн. Система ASOS. Марка А38/5 30х38 мм, RAL 8014. Анодированный алюминий. Сущ. потолок окраска RAL 8014 матовой интерьерной влагостойкой краской (или аналог) | 6,1         | Штукатурка фактурная "Карта мира" RAL 060 80 05 (или аналог)                                                | 28,0        | Керамический гранит KERAMA MARAZZI Королевская дорога бежевый обрезной 60х60х9 Арт: SG614-220R (или аналог) | 4,2         |
|                                          |   |             | Керамический гранит KERAMA MARAZZI Про Дабл коричневый обрезной 60х60х9 Арт: DD601300R (или аналог)         | 2,9         |   | 1,9         |
| Тамбур 4                                 | Аlbes реечные потолки на гребенке. Кубообразный дизайн. Система ASOS. Марка А38/5 30х38 мм, RAL 8014. Анодированный алюминий. Сущ. потолок окраска RAL 8014 матовой интерьерной влагостойкой краской (или аналог) | 11,5        | Штукатурка фактурная "Карта мира" RAL 060 80 05 (или аналог)                                                | 5,2         | Керамический гранит KERAMA MARAZZI Королевская дорога бежевый обрезной 60х60х9 Арт: SG614-220R (или аналог) | 8,7         |
|                                          |   |             | Керамический гранит KERAMA MARAZZI Про Дабл коричневый обрезной 60х60х9 Арт: DD601300R (или аналог)         | 3,3         |   | 3,2         |
|                                          |   |             | Керамический гранит KERAMA MARAZZI Королевская дорога бежевый обрезной 60х60х9 Арт: SG614-220R (или аналог) | 38,8        |   |             |

| Наименование<br>помещения | Вид отделка элементов интерьера                               |                                                                              |   |                   |   |                   |
|---------------------------|---------------------------------------------------------------|------------------------------------------------------------------------------|---|-------------------|---|-------------------|
|                           | Потолок                                                       | Площадь,<br>м²                                                               | Стены и перегородки                                                                                       | Площадь,<br>м²    | Пол   | Площадь,<br>м²    |
| План типового 2-21 этажа  |                                                               |                                                                              |   |                   |   |                   |
| Тамбур                    | Покраска белой матовой<br>влагостойкой интерьерной<br>краской | 2,6x20<br>=52,0                                                              | Фактурная краска RAL 060 80 05 (или аналог)                                                               | 11,6x20<br>=232,0 | Керамический гранит KERAMA MARAZZI<br>Королевская дорога бежевый обрезной<br>60x60x9 Арт: SG614-220R (или аналог) | 2,6x20<br>=52,0   |
|                           |                                                               |                                                                              | Керамический гранит KERAMA MARAZZI<br>Про Дабл коричневый обрезной<br>60x60x9 Арт: DD601300R (или аналог) | 0,4x20<br>=8      |   |                   |
| Лифтовый холл             | Покраска белой матовой<br>влагостойкой интерьерной<br>краской | 7,3x20<br>=146,0                                                             | Штукатурка фактурная "Карта мира"<br>RAL 060 80 05 (или аналог)                                           | 17,9x20<br>=358,0 | Керамический гранит KERAMA MARAZZI<br>Королевская дорога бежевый обрезной<br>60x60x9 Арт: SG614-220R (или аналог) | 7,7x20<br>=154,0  |
|                           |                                                               |                                                                              | Керамический гранит KERAMA MARAZZI<br>Про Дабл коричневый обрезной<br>60x60x9 Арт: DD601300R (или аналог) | 5,15x20<br>=103   |   |                   |
| Зона безопасности         | Покраска белой матовой<br>влагостойкой интерьерной<br>краской | 4,2x20<br>=84,0                                                              | Фактурная краска RAL 060 80 05 (или аналог)                                                               | 20,2x20<br>=404,0 | Керамический гранит KERAMA MARAZZI<br>Королевская дорога бежевый обрезной<br>60x60x9 Арт: SG614-220R (или аналог) | 4,2x20<br>=84,0   |
|                           |                                                               |                                                                              | Керамический гранит KERAMA MARAZZI<br>Про Дабл коричневый обрезной<br>60x60x9 Арт: DD601300R (или аналог) | 0,76x20<br>=15,2  |   |                   |
| Межквартирный<br>коридор  | Покраска белой матовой<br>влагостойкой интерьерной<br>краской | 30,0x20<br>=600                                                              | Керамический гранит KERAMA MARAZZI<br>Про Дабл коричневый обрезной<br>60x60x9 Арт: DD601300R (или аналог) | 57,9              | Керамический гранит KERAMA MARAZZI<br>Королевская дорога бежевый обрезной<br>60x60x9 Арт: SG614-220R (или аналог) | 30,0x20<br>=600,0 |
|                           |                                                               |                                                                              | Фактурная краска белая (или аналог)                                                                       | 111,9             |   |                   |
|                           |                                                               |                                                                              | Фактурная краска RAL 060 80 05 (или аналог)                                                               | 1286,7            |   |                   |
|                           |                                                               |                                                                              | Фактурная краска RAL 060 30 10 (или аналог)                                                               | 11,7x20<br>=234,0 |   |                   |
| План 1 этажа-План кровли  |                                                               |                                                                              |   |                   |   |                   |
| Лестничная<br>клетка      | Покраска белой матовой<br>влагостойкой интерьерной<br>краской | низ марша и<br>площадок:<br>294,0;<br>торец:<br>2,2x16=46,7<br>потолок: 15,3 | Фактурная краска RAL 060 80 05 (или аналог)                                                               | 892,2             | Керамический гранит KERAMA MARAZZI<br>Королевская дорога бежевый обрезной<br>60x60x9 Арт: SG614-220R (или аналог) | 176,6             |
|                           |                                                               |                                                                              | Фактурная краска RAL 060 30 10 (или аналог)                                                               | 44,7              |   |                   |



Примечание:

1. Выполнить окраску деревянного поручня на ограждениях лестничной клетки бесцветным полуглянцевым лаком.
- Окраску самих металлических ограждений выполнить эмалью ПФ-115 в цвет RAL 7021.
3. При производстве отделочных работ руководствоваться требованиями «Стандартов производства и приемки отделочных работ ООО «СЗ «ОДСК-Л6», согласно приказа №17 от 23 декабря 2024г.




Арх. № 631

|             |         |          |        |                      |       |   |  |                     |      |        |
|-------------|---------|----------|--------|----------------------|-------|---|--|---------------------|------|--------|
| 4           | 6       | -        | 49-26  | <i>Е.В.Васильева</i> | 06.26 | 21010-1-АИ2.1   |  |                     |      |        |
| 3           | 2       | -        | 15-26  | <i>Е.В.Васильева</i> | 03.26 | Комплекс из 2-х многоквартирных домов со встроенными нежилыми помещениями поз. 18.1 и 18.2, расположенный в 32, 33 микрорайонах в г. Липецке на земельном участке с кадастровым номером 48-20-0043601-296 |  |                     |      |        |
| 2           | 2       | -        | 96-25  | <i>Е.В.Васильева</i> | 12.25 |   |  |                     |      |        |
| 1           | 2       | зам.     | 73-25  | <i>Е.В.Васильева</i> | 10.25 |   |  |                     |      |        |
| Изм.        | Кол.уч. | Лист     | № док. | Подпись              | Дата  | г. Липецке на земельном участке с кадастровым номером 48-20-0043601-296   |  |                     |      |        |
| Разработал  |         | Высоцкая |        | <i>Е.В.Васильева</i> | 06.25 | 1-й этап строительства - корпус 1 (поз. 18.1)   |  | Стадия              | Лист | Листов |
| Проверил    |         |          |        |                      |       |   |  | Р                   | 31   |        |
| Нач. отдела |         |          |        |                      |       | Ведомость отделки помещений. Секция 1.   |  | ООО "АрхСтудия - В" |      |        |
| Н. контр.   |         | Щеголева |        | <i>Щ</i>             | 06.25 |   |  |                     |      |        |
| ГИП (ГАП)   |         | Высоцкий |        | <i>В</i>             | 06.25 |   |  |                     |      |        |

Секция 1.

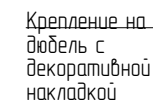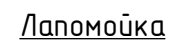


Apx. N° 631

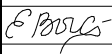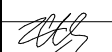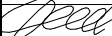
|             |          |      |       |                                                                                       |       |   |                        |      |        |
|-------------|----------|------|-------|---------------------------------------------------------------------------------------|-------|---|------------------------|------|--------|
|             |          |      |       |                                                                                       |       | 21010-1-АИ2.1   |                        |      |        |
|             |          |      |       |                                                                                       |       | Комплекс из 2-х многоквартирных домов со встроенными нежилыми помещениями поз. 18.1 и 18.2, расположенный в 32, 33 микрорайонах в |                        |      |        |
| Изм.        | Кол.уч.  | Лист | № док | Подпись                                                                               | Дата  | 2. Липецке на земельном участке с кадастровым номером 48:20:0043601:296                                                           |                        |      |        |
|             |          |      |       |                                                                                       |       | 1-й этап строительства – корпус 1 (поз. 18.1)                                                                                     | Стадия                 | Лист | Листов |
| Разработал  | Высоцкая |      |       |  | 06.25 |   | Р                      | 32   |        |
| Проверил    |          |      |       |                                                                                       |       |   |                        |      |        |
| Нач. отдела |          |      |       |                                                                                       |       |   |                        |      |        |
| Н. контр.   | Щеголева |      |       |  | 06.25 |   |                        |      |        |
| ГИП (ГАП)   | Высоцкий |      |       |  | 06.25 | Инфографика и навигационные элементы МОП. Секция 1.                                                                               | ООО<br>"АрхСтудия - В" |      |        |

Оборудование индивидуального изготовления МОП.  
Секция 1.


Стеллаж

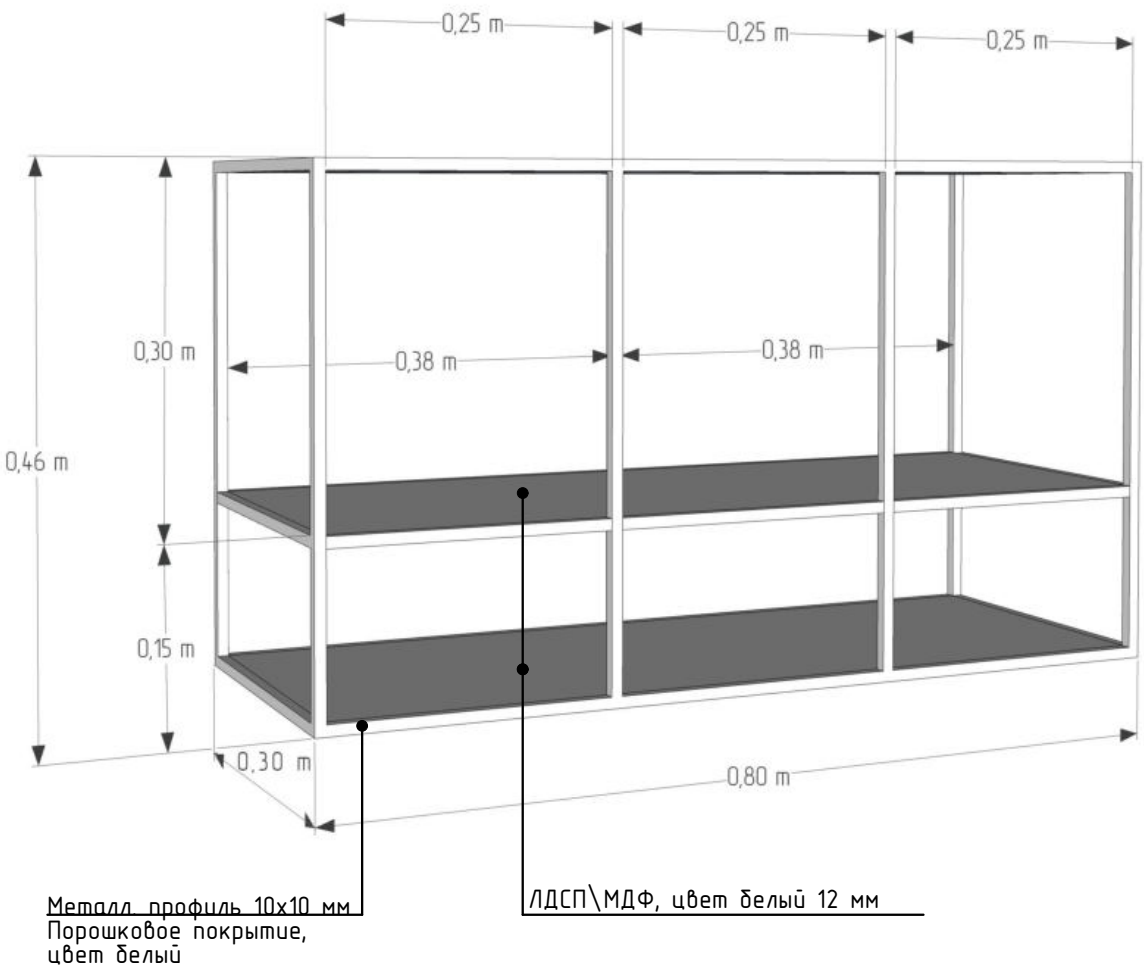

Настенная стойка для хранения велосипедов

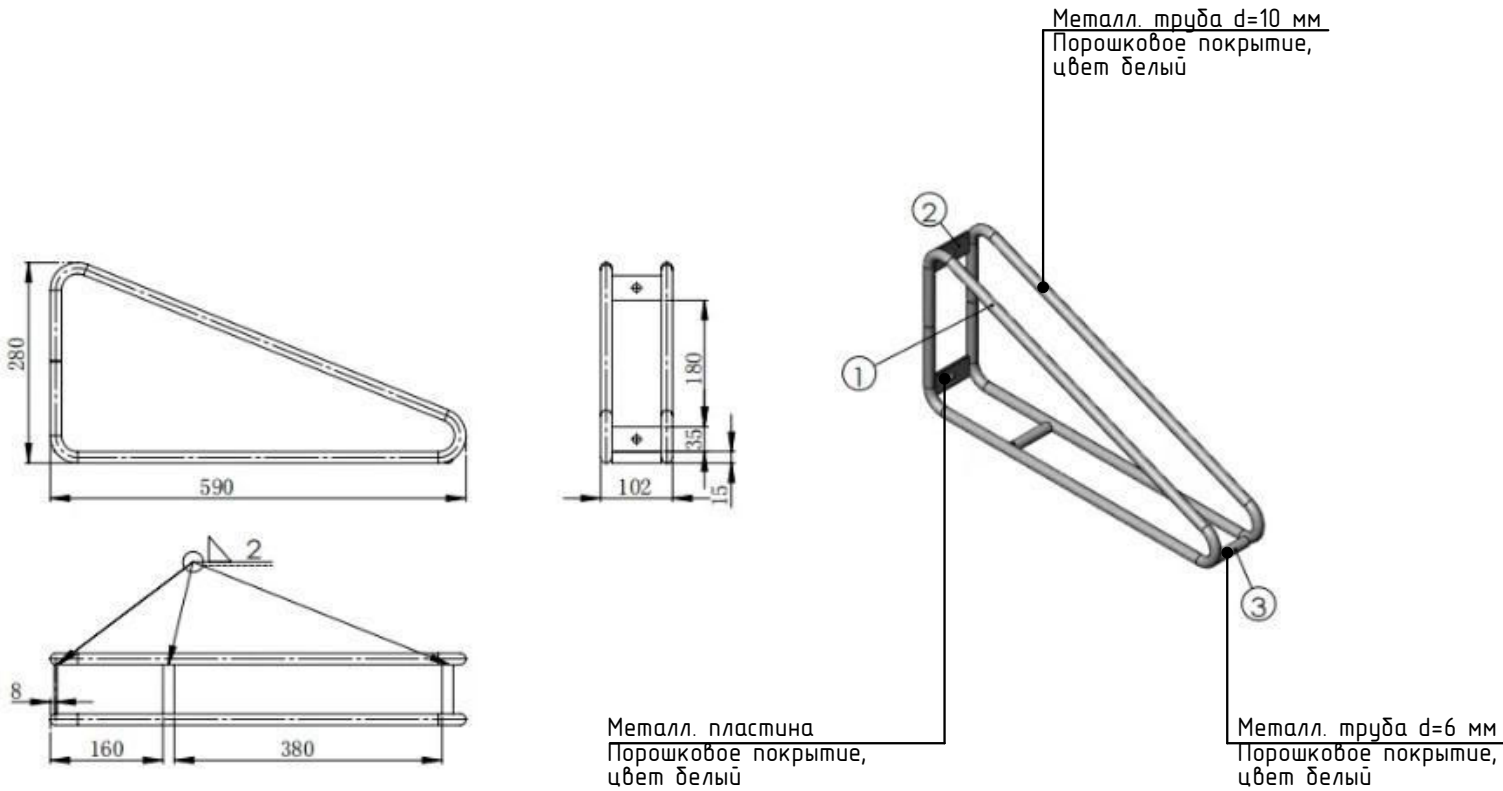

Рейлинг

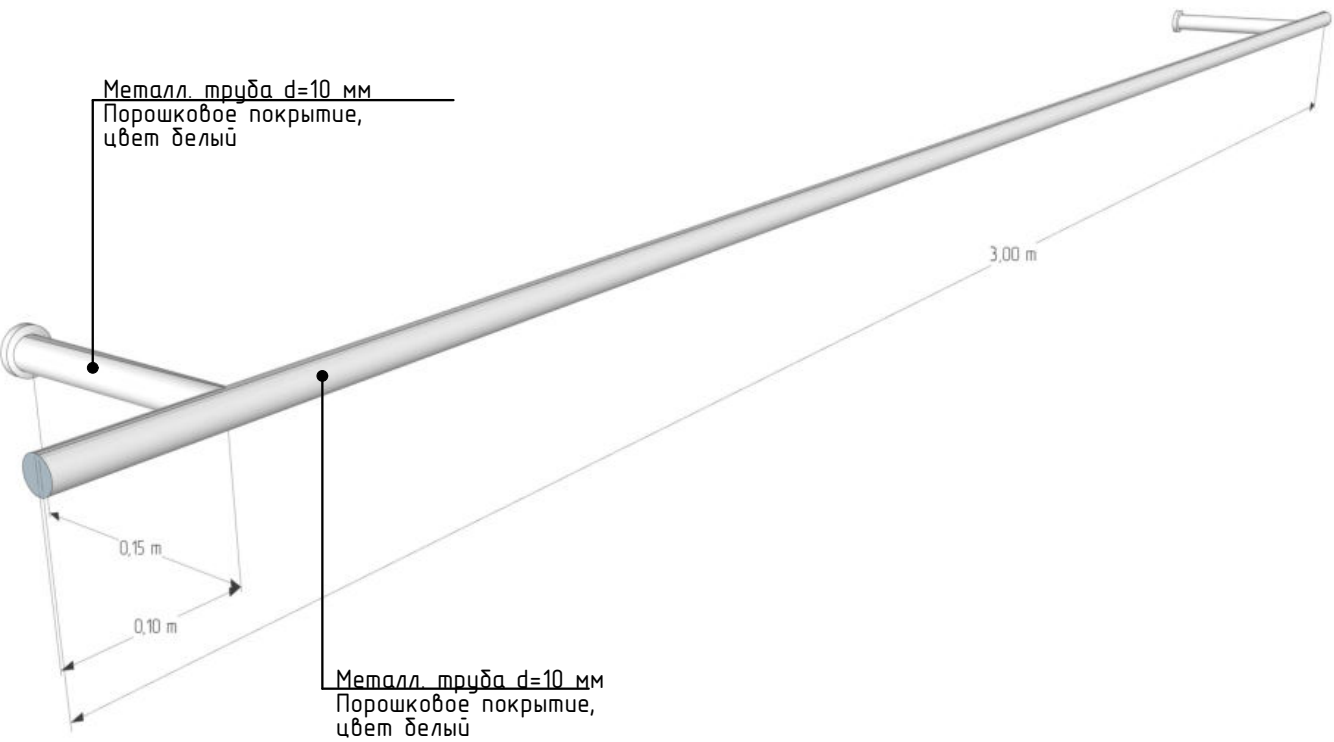

Арх. № 631

|             |          |      |       |                    |       |   |                     |      |        |
|-------------|----------|------|-------|--------------------|-------|---|---------------------|------|--------|
|             |          |      |       |                    |       | 21010-1-АИ2.1   |                     |      |        |
|             |          |      |       |                    |       | Комплекс из 2-х многоквартирных домов со встроенными нежилыми помещениями поз. 18.1 и 18.2, расположенный в 32, 33 микрорайонах в г. Липецке на земельном участке с кадастровым номером 48:20:0043601:296 |                     |      |        |
| Изм.        | Кол.уч.  | Лист | № док | Подпись            | Дата  | 1-й этап строительства - корпус 1 (поз. 18.1)   | Стадия              | Лист | Листов |
| Разработал  | Высоцкая |      |       | <i>Е. Высоцкая</i> | 06.25 |   | Р                   | 33   |        |
| Проверил    |          |      |       |                    |       |   |                     |      |        |
| Нач. отдела |          |      |       |                    |       |   |                     |      |        |
| Н. контр.   | Щеголева |      |       | <i>Щеголева</i>    | 06.25 | Оборудование индивидуального изготовления МОП. Секция 1.   | ООО "АрхСтудия - В" |      |        |
| ГИП (ГАП)   | Высоцкий |      |       | <i>Высоцкий</i>    | 06.25 |   |                     |      |        |



Спецификация лифтов. Секция 1.

| № п/п | Наименование                    | Краткие технические характеристики оборудования   | Наименование объекта   |
|-------|---------------------------------|---|---|
| 1     | Лифт №1: модель ПБА 0616ШТ      | Лифт электрический, пассажирский без машинного помещения, с безредукторной лебедкой, с частотным преобразователем главного привода и привода дверей кабины лифта, исполнение лифта – жилое, грузоподъемность 630 кг, скорость движения 1,6 м/с, высота подъема кабины лифта 61,200 м, кабина непроходная, количество остановок/дверей шахты 22/22 шт., огнестойкость дверей шахты лифта EI60, внутренние габариты кабины лифта (Ш х Г х В) 2100 х 1100 х 2100 мм, двери кабины – автоматические, телескопического открывания, габариты строительного проема дверей кабины-шахты (Ш х В) 1200 х 2000 мм.                                        | «Комплекс из 2-х многоквартирных домов со встроенными нежилыми помещениями поз. 18.1 и 18.2, расположенный в 32, 33 микрорайонах в г. Липецке на земельном участке с кадастровым номером 48:20:0043601:296. 2-й этап строительства – корпус 1 (поз. 18.1)»<br><br><b>На первом этаже лифт открывается на 2 стороны = 2 остановки.</b><br><b>Пропущены отметки: 0,000; +4,200.</b><br><b>ИТОГО = 22 остановки</b> |
|       | строительное задание:           | Требуется выход из кабины в две противоположные стороны на первой остановке. Число остановок кабины, включая остановку на нижнем этаже: +0.900, +0.000, +4.200, +7.200, +10.200, +13.200, +16.200, +19.200, +22.200, +25.200, +28.200, +31.200, 34.100, +37.200, +40.200, +43.200, +46.200, +49.200, +52.200, +55.200, +58.200, +61.200   |   |
|       | 21010-1-AP2; AC1 - ПБА 0616ШТ ; | Система управления лифтом - микропроцессорная, одиночная, собирательная при движении кабины вниз; параметры напряжения/тока питающей сети (В/Гц) - 3ф, 220 или 380; отделка купе кабины, дверей кабины/шахты, порталов лифта – Спецификация № 1   |   |
|       | (ОАО «Могилевлифтмаш»)          | Количество заказываемых лифтов одинаковой характеристики - 2.   |   |
| 2     | Лифт №2: модель ПБА 0416Т       | Лифт электрический, пассажирский без машинного помещения, с безредукторной лебедкой, с частотным преобразователем главного привода и привода дверей кабины лифта, исполнение лифта – жилое, грузоподъемность 400 кг, скорость движения 1,6 м/с, высота подъема кабины лифта 61,200 м, кабина непроходная, количество остановок/дверей шахты 22/22 шт., огнестойкость дверей шахты лифта EI30, режим перевозки пожарных подразделений, внутренние габариты кабины лифта (Ш х Г х В), 950 х 1100 х 2100 мм, двери кабины – автоматические, телескопического открывания, габариты строительного проема дверей кабины-шахты (Ш х В) 800 х 2000 мм. | «Комплекс из 2-х многоквартирных домов со встроенными нежилыми помещениями поз. 18.1 и 18.2, расположенный в 32, 33 микрорайонах в г. Липецке на земельном участке с кадастровым номером 48:20:0043601:296. 2-й этап строительства – корпус 1 (поз. 18.1)»<br><br><b>На первом этаже лифт открывается на 2 стороны = 2 остановки.</b><br><b>Пропущены отметки: 0,000; +4,200.</b><br><b>ИТОГО = 22 остановки</b> |
|       | строительное задание:           | Требуется выход из кабины в две противоположные стороны на первой остановке. Число остановок кабины, включая остановку на нижнем этаже: +0.900, 0.000, +4.200, +7.200, +10.200, +13.200, +16.200, +19.200, +22.200, +25.200, +28.200, +31.200, 34.100, +37.200,+40.200, +43.200, +46.200, +49.200, +52.200, +55.200, +58.200, +61.200   |   |
|       | 21010-1-AP2; AC1 - ПБА 0616ШТ ; | Система управления лифтом - микропроцессорная, одиночная, собирательная при движении кабины вниз; параметры напряжения/тока питающей сети (В/Гц) - 3ф, 220 или 380; отделка купе кабины, дверей кабины/шахты, порталов лифта – Спецификация № 2   |   |
|       | (ОАО «Могилевлифтмаш»)          | Количество заказываемых лифтов одинаковой характеристики - 2.   |   |

|  | Кабина                    | Спецификация №1                                                                         | Спецификация №2                                                                         |
|--|---------------------------|-----------------------------------------------------------------------------------------|-----------------------------------------------------------------------------------------|
|  | Дизайн                    | Modern Line 30 (ML 30)                                                                  | Modern Line 30 (ML 30)                                                                  |
|  | Потолок и тип светильника | нержавеющая сталь «Зеркало», освещение - 2 прямоугольных светильника, свет холодный     | нержавеющая сталь «Зеркало», освещение - 2 прямоугольных светильника, свет холодный     |
|  | Облицовка боковых стен    | порошковая окраска, цвет RAL 1019                                                       | порошковая окраска, цвет RAL 1019                                                       |
|  | Облицовка задней стены    | порошковая окраска, цвет RAL 1019                                                       | порошковая окраска, цвет RAL 1019                                                       |
|  | Отбойник                  | шлифованная нержавеющая сталь                                                           | шлифованная нержавеющая сталь                                                           |
|  | Покрытие пола             | Коммерческий линолеум Grabo Diamond Standart Metal 4564-476                             | Коммерческий линолеум Grabo Diamond Standart Metal 4564-476                             |
|  | Зеркало                   | да, на задней стенке от плинтуса до потолка                                             | да, на задней стенке от плинтуса до потолка                                             |
|  | Поручень                  | да, на задней стенке (одинарный, круглый, хромированная сталь)                          | да, на задней стенке (одинарный, круглый, хромированная сталь)                          |
|  | Двери кабины              | шлифованная <i>нержавеющая</i> сталь: со стороны МОП RAL8014, внутри - RAL 1019         | шлифованная нержавеющая сталь                                                           |
|  | Облицовка                 | порошковая окраска, цвет внутри кабины - капучино                                       | порошковая окраска, цвет RAL 7035                                                       |
|  | Сигнализация              | вертикальный модуль из шлифованной нержавеющей стали с круглыми                         | вертикальный модуль из шлифованной нержавеющей стали с круглыми                         |
|  | Панель управления кабиной | кнопками с кольцевой подсветкой, номера этажей: 1,2,3,4,5 ... 16,17,18,19, 20, 21;      | кнопками с кольцевой подсветкой, номера этажей: 1,2,3,4,5 ... 16,17,18,19, 20, 21;      |
|  |                           | «открытие дверей», «закрывание дверей» «отмена», «вызов диспетчера»,                    | «открытие дверей», «закрывание дверей» «отмена», «вызов диспетчера»,                    |
|  |                           | табло индикации MLM LCD (ОАО «Зенит») с отображением местоположения                     | табло индикации MLM LCD (ОАО «Зенит») с отображением местоположения                     |
|  |                           | и направления движения, сообщением о перегрузке, речевым информатором;                  | и направления движения, сообщением о перегрузке, речевым информатором;                  |
|  | Сигнализация на этажах    | переговорная связь, логотип «ОДСК» на панели                                            | переговорная связь, логотип «ОДСК» на панели                                            |
|  |                           | вызывные посты в рамке с порошковой окраской (цвет RAL 1019) с кнопками                 | вызывные посты в рамке с порошковой окраской (цвет RAL 1019) с кнопками                 |
|  |                           | с кольцевой подсветкой на всех посадочных этажах, табло индикации ТИ                    | с кольцевой подсветкой на всех посадочных этажах, табло индикации ТИ                    |
|  |                           | (ОАО «Зенит») положения и направления движения кабины на 1-м этаже                      | (ОАО «Зенит») положения и направления движения кабины на 1-м этаже                      |
|  | Портал дверей шахты       | в рамке с порошковой окраской (цвет RAL 1019)                                           | в рамке с порошковой окраской (цвет RAL 1019)                                           |
|  |                           | керамический гранит KERAMA MARAZZI Про Дабл коричневый обрезной 60x60x9. Арт. DD601300R | керамический гранит KERAMA MARAZZI Про Дабл коричневый обрезной 60x60x9. Арт. DD601300R |



|              |              |              |
|--------------|--------------|--------------|
| Име. № подл. | Подп. и дата | Взам. инв. № |
|              |              |              |

Арх. № 631

|             |          |      |       |         |      |   |                     |      |        |
|-------------|----------|------|-------|---------|------|---|---------------------|------|--------|
|             |          |      |       |         |      | 21010-1-АИ2.1   |                     |      |        |
|             |          |      |       |         |      | Комплекс из 2-х многоквартирных домов со встроенными нежилыми помещениями поз. 18.1 и 18.2, расположенный в 32, 33 микрорайонах в г. Липецке на земельном участке с кадастровым номером 48:20:0043601:296 |                     |      |        |
| Изм.        | Кол.уч.  | Лист | № док | Подпись | Дата | 2. Липецке на земельном участке с кадастровым номером 48:20:0043601:296   |                     |      |        |
|             |          |      |       |         |      | 1-й этап строительства – корпус 1 (поз. 18.1)   | Стадия              | Лист | Листов |
| Разработал  | Высоцкая |      |       | 06.25   |      |   | Р                   | 34   |        |
| Проверил    |          |      |       |         |      |   |                     |      |        |
| Нач. отдела |          |      |       |         |      | Спецификация лифтов. Секция 1.   | ООО "АрхСтудия - В" |      |        |
| Н. контр.   | Щеголева |      |       | 06.25   |      |   |                     |      |        |
| ГИП (ГАП)   | Высоцкий |      |       | 06.25   |      |   |                     |      |        |