

ООО "АрхСтудия-В"

Заказчик - ООО " ОДСК-Инжиниринг"

Комплекс из 2-х многоквартирных домов со встроенными нежилыми помещениями
поз. 18.1 и 18.2, расположенный в 32, 33 микрорайонах в г. Липецке на земельном
участке с кадастровым номером 48:20:0043601:296

1-й этап строительства - корпус 1 (поз. 18.1)
Секция 2

Рабочая документация

Раздел "Архитектурные интерьеры"

Шифр: 21010-1-АИ2.2

Изм.	№ изм.	Подпись	Дата
1	73-25	<i>Е.В.С.</i>	10.25
2	96-25	<i>Е.В.С.</i>	12.25
3	15-26	<i>Е.В.С.</i>	03.26
4	49-26	<i>Е.В.С.</i>	06.26

2025 г.

ООО "АрхСтудия-В"

Заказчик - ООО "ОДСК-Инжиниринг"

Комплекс из 2-х многоквартирных домов со встроенными нежилыми помещениями
поз. 18.1 и 18.2, расположенный в 32, 33 микрорайонах в г. Липецке на земельном
участке с кадастровым номером 48:20:0043601:296

1-й этап строительства - корпус 1 (поз. 18.1)
Секция 2

Рабочая документация

Раздел "Архитектурные интерьеры"

Шифр: 21010-1-АИ2.2

Главный архитектор проекта



Высоцкий С.П.

Изм.	№ изм.	Подпись	Дата
1	73-25	<i>С.П.Высоцкий</i>	10.25
2	96-25	<i>С.П.Высоцкий</i>	12.25
3	15-26	<i>С.П.Высоцкий</i>	03.26
4	49-26	<i>С.П.Высоцкий</i>	06.26

2025 г.

Разрешение		Обозначение		Комплекс из 2-х многоквартирных домов со встроенными нежилыми помещениями поз. 18.1 и 18.2, расположенный в 32, 33 микрорайонах в г. Липецке на земельном участке с кадастровым номером 48:20:0043601:296. 1-й этап строительства - корпус 1 (поз. 18.1)	
49-26					
Изм.	Лист	Содержание изменения		Код	Примечание
4	15, 17, 18, 25-29, 35, 37, 38	В ведомости отделки откорректирована отделка в помещениях мест общего пользования. В помещениях лестничных клеток и межквартирных коридорах, а так же в тамбуре и зоне безопасности водоэмульсионная окраска заменена на фактурную краску.			
				ООО «АрхСтудия – В»	
Составил	Высоцкая		06.26		
Изм.внес	Высоцкая		06.26		
				Лист	Лис-тов
				1	1

Ведомость рабочих чертежей основного комплекта - АИ . Секция 2.

Лист	Наименование	Примечание
1	Ведомость чертежей. Секция 2.	Изм. 1, 2, 3, 4
2	Схема разработки МОП 1 этажа. Секция 2.	
3	План-схема расстановки оборудования МОП 1 этажа. Секция 2.	
4	План напольных покрытий МОП 1 этажа. Секция 2.	
5	План-схема плинтусов МОП 1 этажа. Секция 2.	
6	План-схема потолочных конструкций МОП 1 этажа. Секция 2.	Изм. 1
7	План схема осветительных приборов МОП 1 этажа. Секция 2.	
8	План обозначения стен МОП 1 этажа на развертках. Секция 2.	
9	Развертки стен пом. Тамбур 1. 1 этаж. Секция 2.	Изм. 1
10	Развертки стен пом. Тамбур 2. 1 этаж. Секция 2.	
11	Развертки стен пом. Вестибюль. 1 этаж. Секция 2.	
12	Развертки стен пом. Тамбур 3. 1 этаж. Секция 2.	
13	Развертки стен пом. Тамбур 4. 1 этаж. Секция 2.	
14	Развертки стен пом. Колясочная. 1 этаж. Секция 2.	
15	Развертки стен пом. Межквартирный коридор. 1 этаж. Секция 2.	Изм. 2, Изм. 3, 4
16	Развертки стен пом. Лифтовый холл. 1 этаж. Секция 2.	
17	Развертки стен пом. Лестничная клетка. 1 этаж. Секция 2.	Изм. 4
18	Развертки стен пом. Зона безопасности. 1 этаж. Секция 2.	Изм. 4
19	Схема разработки МОП 2-5 этажа. Секция 2.	Изм. 1
20	План напольных покрытий МОП 2-5 этажа. Секция 2.	Изм. 1
21	План-схема плинтусов МОП 2-5 этажа. Секция 2.	Изм. 1
22	План-схема потолочных конструкций МОП 2-5 этажа. Секция 2.	Изм. 1
23	План обозначения стен МОП 2-5 этажа на развертках. Секция 2.	Изм. 1
24	Развертки стен пом. Лифтовый холл. 2-21 этаж. Секция 2.	Изм. 1
25	Развертки стен пом. Лестничная клетка. 2-20 этаж. Секция 2.	Изм. 1, 4
26	Развертки стен пом. Межквартирный коридор. 2-5 этаж. Секция 2.	Изм. 1, 2, 3, 4

Лист	Наименование	Примечание
27	Развертки стен пом. Тамбур. 2-21 этаж. Секция 2.	Изм. 1, 4
28	Развертки стен пом. Зона безопасности. 2-21 этаж. Секция 2.	Изм. 1, 4
29	Развертки стен пом. Лестничная клетка. 21 этаж. Секция 2.	Изм. 1, 4
30	Схема разработки МОП 6-21 этажа. Секция 2.	Изм. 1
31	План напольных покрытий МОП 6-21 этажа. Секция 2.	Изм. 1
32	План-схема плинтусов МОП 6-21 этажа. Секция 2.	Изм. 1
33	План-схема потолочных конструкций МОП 6-21 этажа. Секция 2.	Изм. 1
34	План обозначения стен МОП 6-21 этажа на развертках. Секция 2.	Изм. 1
35	Развертки стен пом. Межквартирный коридор. 6-21 этаж. Секция 2.	Изм. 1, 2, 3, 4
36	Фрагмент плана напольных покрытий МОП тех. чердака; Фрагмент плана об	Изм. 1
37	Развертки стен пом. Лестничная клетка. Тех. чердак, Кровля. Секция 2.	Изм. 1, 4
38	Ведомость отделки помещений. Секция 2.	Изм. 1, 2, 3, 4
39	Инфографика и навигационные элементы МОП. Секция 2.	Изм. 1
40	Спецификация лифтов. Секция 2.	Изм. 1
41	Оборудование индивидуального изготовления МОП. Секция 2.	Изм. 1

Изм. № подл.	Подп. и дата	Взам. инв. №
--------------	--------------	--------------

Арх. № 631





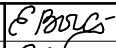
4	-	зам.	49-26		06.26	21010-1-АИ2.2			
3	-	зам.	15-26		03.26	Комплекс из 2-х многоквартирных домов со встроенными нежилыми помещениями поз. 18.1 и 18.2, расположенный в 32, 33 микрорайонах в г. Липецке на земельном участке с кадастровым номером 48:20:0043601:296			
2	-	зам.	96-25		12.25				
1	-	зам.	73-25		10.25				
Изм.	Кол.уч.	Лист	№ док	Подпись	Дата	1-й этап строительства – корпус 1 (поз. 18.1)			
Разработал	Высоцкая				06.25				
Проверил						Ведомость чертежей. Секция 2.			
Нач. отдела									
Н. контр.	Щеголева				06.25				
ГИП (ГАП)	Высоцкий				06.25	ООО "АрхСтудия - В"			

Схема разработки МОП 1 этажа. Секция 2.

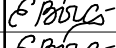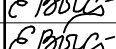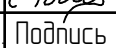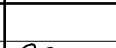

Условные обозначения

- Разрабатываемая зона
- Не разрабатываемая зона

Примечание:

- Все размеры уточнить по месту после черновой отделки;
- Все цвета в проекте могут иметь незначительные расхождения с реальным цветом в силу специфики цветопередачи печатной продукции;
- Подобранный ассортимент носит рекомендательный характер и может быть изменен по инициативе заказчика.
- За изменения внесенные по инициативе заказчика на момент реализации проекта, фирма-разработчик ответственности не несет.

Имя, № подл.	Подп. и дата	Взам. инв. №

Арх. № 631


						21010-1-АИ2.2			
						Комплекс из 2-х многоквартирных домов со встроенными нежилыми помещениями поз. 18.1 и 18.2, расположенный в 32, 33 микрорайонах в 2. Лицевке на земельном участке с кадастровым номером 48:20:0043601296			
Изм.	Кол.уч.	Лист	№ док	Подпись	Дата	1-й этап строительства – корпус 1 (поз. 18.1)	Стация	Лист	Листов
Разработал	Высоцкая				06.25		Р	2	
Проверил						Схема разработки МОП 1 этажа. Секция 2.	ООО "АрхСтудия - В"		
Нач. отдела									
Н. контр.	Щежалева				06.25				
ГИП (ГАП)	Высоцкий				06.25				

План-схема расстановки оборудования МОП 1 этажа. Секция 2.



Ведомость оборудования МОП 1 этажа

№ п/п	Наименование	Размер (ВхШхД)	Кол-во	Обоз. на плане	Высота установки (от пола)	Сайт	Прим-ния
1	2	3	4	5	6	7	8
1	8-и секционный почтовый ящик «Омега» с дверцами из нержавеющей стали		16	1	+1,100	https://iteminformal.com/catalog/sekionnye-pochtovyie-yashchiki/sekionnye-pochtovyie-yashchiki-seni-omega-s-dvercami-iz-5	грабировка номером № с 1-128
2	Настенная стойка для хранения велосипедов с порошковым покрытием		7	2	+1,350/ +1,850	https://goodvery.ru/item/60720961971	цвет белый, см. лист 34
3	Пуф индивидуального производства	600x450	2	3		цвет сиденья- феллар California 298	цвет каркаса- черный
4	UAnote Искусственное растение Артикул: 162348699	1600	2	4		https://www.wildberries.ru/catalog/62348699/detail.aspx?targetUrl=EX	
5	UAnote Искусственное растение Артикул: 147447878	1250	4	5		https://www.wildberries.ru/catalog/147447878/detail.aspx?targetUrl=EX	
6	UAnote Искусственное растение пальма декоратив Артикул: 102894620	750	2	6		https://www.wildberries.ru/catalog/102894620/detail.aspx?targetUrl=EX	
7	Стеллаж(индивидуальное изготовление)	800x460x300	2	7			цвет белый, см. лист 34
8	Рейлинг(индивидуальное изготовление)		1	8			
9	Душевой комплект MEGA Душевой гарнитур 2732600 + (смеситель для ванны с душем MG-SRN100		1	9		https://real.sanitehniko-online.ru/product/dushevoy_komplekt_mega_dushevoy_garnitur_2732600_smesitel_dlya_vanny_s_dusheym_mg-sm100/587565/	
10	Столлик кофейный TAVETT металл, белый, Россия	376x376x520	1	10		https://cleverplus.ru/shop/UO_34439.html	цвет белый

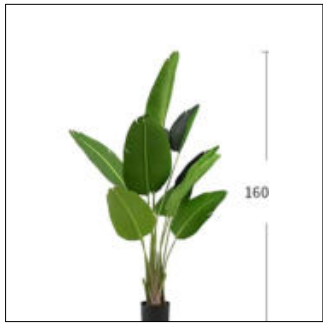

Арх. № 631

21010-1-АИ2.2

Комплекс из 2-х многоквартирных домов со встроенными нежилыми помещениями поз. 18.1 и 18.2, расположенный в 32, 33 микрорайонах в г. Липецке на земельном участке с кадастровым номером 48-20-0043601296

Изм.	Кол.уч.	Лист	№ док	Подпись	Дата
Разработал	Высоцкая				06.25
Проверил					
Нач. отдела					
Н. контр.	Щеголева				06.25
ГИП (ГАП)	Высоцкий				06.25


1-й этап строительства - корпус 1 (поз. 18.1)

План-схема расстановки оборудования МОП 1 этажа. Секция 2.

Стадия	Лист	Листов
Р	3	

ООО "АрхСтудия - В"

Секция 2.

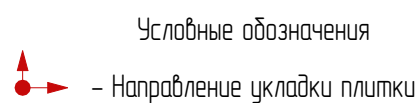


Ведомость напольных покрытий

№ п/п	Обозн. на плане	Наименование	Вид	Кол-во	Примечания
1		Керамический гранит KERAMA MARAZZI Королевская дорога бежевый обрезной 60х60х9 Арт.: SG614220R или аналог		134,3 м2	без учета запаса на подрезку
2		Керамический гранит KERAMA MARAZZI Про Дабл коричневый обрезной 60х60х9 Арт.: DD601300R или аналог		19,1 м2	без учета запаса на подрезку

Примечание:

1. Для обработки межплиточных швов на укладываемой напольной плитке использовать затирку в тон плитки. Ширина межплиточного шва 1-2 мм.
2. Размеры фактической раскладки плитки могут отличаться от проектной схемы в связи с изменением толщины черновой отделки стен помещений и реальных размеров материалов.
3. Все площади напольного покрытия даны без учета запаса на подрезку. Перед покупкой уточнить необходимое количество у менеджеров с учетом указанной схемы раскладки и условий поставки материалов.
4. Все размеры уточнить по месту после черновой отделки;
5. Все цвета в проекте могут иметь незначительные расхождения с реальным цветом в силу специфики цветопередачи печатной продукции;
6. Подобранный ассортимент носит рекомендательный характер и может быть изменен по инициативе заказчика.
7. За изменения внесенные по инициативе заказчика на момент реализации проекта, фирма-разработчик ответственности не несет.

Инв. № подл.	Подп. и дата	Взам. инв. №

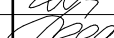						Арх. № 631		
						21010-1-АИ.2		
						Комплекс из 2-х многоквартирных домов со встроенными нежилыми помещениями поз. 18.1 и 18.2, расположенный в 32, 33 микрорайонах в		
Изм.	Кол.лч	Лист	№ док	Подпись	Дата	2. Липецке на земельном участке с кадастровым номером 48-20-0043601296		
Разработал	Высоцкая				06.25	1-й этап строительства - корпус 1 (поз. 18.1)	Стадия	Лист
Проверил							Р	4
Нач. отдела								
Н. контр.	Щеголева				06.25	План напольных покрытий МОП 1 этажа. Секция 2.	ООО	
ГИП (ГАП)	Высоцкий				06.25		"АрхСтудия - В"	

План-схема плитусов МОП 1 этажа
Секция 2.



Ведомость материалов

№ п/п	Обозн. на плане	Наименование	Вид	Кол-во	Примечания
1		Керамический гранит KERAMA MARAZZI Про Дабл коричневый обрезной 60x60x9 Арт.: DD601300R Н =100 мм или аналог		78,76 м.п.	без учета запаса на подрезку



Примечание:
1. Все размеры уточнить по месту после черновой отделки;
2. При стыковке в углах предусмотреть запил плитуса под 45 гр.
3. Подобранный ассортимент носит рекомендательный характер и может быть изменен по инициативе заказчика.
4. За изменения внесенные по инициативе заказчика на момент реализации проекта, фирма-разработчик ответственности не несет.

Имя, № подл.	Подп. и дата	Взам. инв. №

						21010-1-АИ2.2				
						Комплекс из 2-х многоквартирных домов со встроенными нежилыми помещениями поз. 18.1 и 18.2, расположенный в 32, 33 микрорайонах в				
Изм.	Кол.уч.	Лист	№ док	Подпись	Дата	2. Липецке на земельном участке с кадастровым номером 48-20-0043601296				
Разработал	Высоцкая				06.25	1-й этап строительства – корпус 1 (поз. 18.1)		Стадия	Лист	Листов
Проверил								Р	5	
Нач. отдела										
Н. контр.	Щеболева				06.25	План-схема плитусов МОП 1 этажа.		ООО		
ГИП (ГАП)	Высоцкий				06.25	Секция 2.		"АрхСтудия - В"		

Арх. № 631

1 этажа. Секция 2.

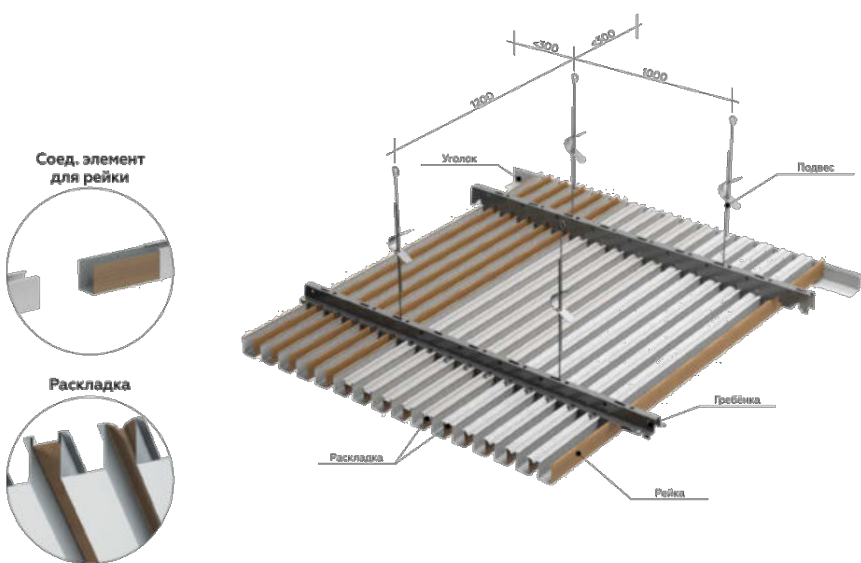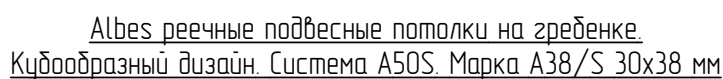

	Обозначение	Наименование	Кол-во	Примеч.
1		Потолок покраска белой матовой интерьерной влагостойкой краской	58,9 м2	
2		Albes реечные потолки на гребенке. Кудоборазный дизайн. Система A50S. Марка A38/S 30x38 мм, RAL 8014 Потолок покраска RAL 8014 матовой интерьерной влагостойкой краской (или аналог)	51,1 м2	
3		Albes реечные потолки на гребенке. Кудоборазный дизайн. Система A50S. Марка A38/S 30x38 мм. Анодированный алюминий. Потолок покраска RAL 7044 матовой интерьерной влагостойкой краской (или аналог)	39,7 м2	
4		Высота потолочных конструкций		

1. Высотные отметки верхней ограждающей конструкции могут быть изменены, с учетом применяемых конструктивных решений, при монтаже потолочных конструкций со светодиодной лентой и подобранными осветительными приборами.
2. Необходимое количество эл. подвесных потолочных систем рассчитывает фирма-производитель на основе предоставленных данных.
3. Подобранный ассортимент носит рекомендательный характер и может быть изменен по инициативе заказчика.
4. За изменения, внесенные по инициативе заказчика, на момент реализации проекта, фирма-разработчик ответственности не несет.

Арх. № 631

						21010-1-АИ2.2			
1	1	-	73-25	<i>Е.В.В.</i>	10.25	Комплекс из 2-х многоквартирных домов со встроенными нежилыми помещениями поз. 18.1 и 18.2, расположенный в 32, 33 микрорайонах в 2. Липецке на земельном участке с кадастровым номером 48-20-0043601-296			
Изм.	Кол.уч.	Лист	№ док	Подпись	Дата				
Разработал	Высоцкая		<i>Е.В.В.</i>	06.25	1-й этап строительства - корпус 1 (поз. 18.1)		Стадия	Лист	Листов
Проверил							Р	6	
Нач. отдела									
Н. контр.	Щеголева		<i>Щ.</i>	06.25	План-схема потолочных конструкций МОП 1 этажа. Секция 2		ООО "АрхСтудия - В"		
ГИП (ГАП)	Высоцкий		<i>В.</i>	06.25					

Инв. № подл.

План схема осветительных приборов МОП 1 этажа. Секция 2.



Спецификация осветительных приборов 1 этажа

№ п/п	Обозначение на плане	Наименование	Вид	кол-во	Характеристика
1		Изготовитель:SONEX Коллекция(серия):MINI Назначение:Настенно-потолочный светильник Линия:SMALLI или аналог		10	Высота, мм:55 Диаметр, мм:220 Материал:База - металл, Плафон - декорированный пластик. Цвет:белый Цоколь:LED Мощность:12W Напряжение:220V Влагозащитность:IP43 Класс защиты: Площадь освещения, кв. м:4 Световой поток:1100 Цветовая температура:4000
2		Светильник BOSMA (BOSMA) серии VERA SLIM INI LED 60 или аналог		10	Высота, мм:100 Длина, мм:1985 Ширина, мм:60 Материал:База - металл, Плафон - декорированный пластик. Цоколь:LED
3		Светодиодная лента в кабельканале 3000K или аналог		4,48 п.м.	
4		Feron Датчик движения и освещенности 1200W 6m 120° (гориз.) 360°(верт.) белый SEN3 41578 Артикул: 41578 или аналог		13	Цвет корпуса: белый Тип установки: потолочный Напряжение, В: 220 Макс. мощность нагрузки, Вт: 1200 Задержка времени выключения: 10сек - 15мин Рекомендуемая высота установки, м: 4 Дальность действия, м: 6 Мак. угол обзора, град: 360 Освещенность датчика, Люкс: 3-2000 Рабочая температура, °C:от -20 до +40 Габариты без упаковки, мм:80x80x44 Установка:накладная Степень защиты корпуса, IP:20


Примечание:
1. Подобранный ассортимент носит рекомендательный характер и может быть изменен по инициативе заказчика;
2. За изменения, внесенные заказчиком на момент реализации проекта, фирма-разработчик дизайн-проекта ответственности не несет.
3. Проводку производить скрытым способом в гофрах или кабель-каналах.
4. Все размеры откорректировать с учетом чистой отделки помещений.
5. При необходимости, разместить датчики движения, с учетом подбранного заказчиком ассортимента.

Арх. № 631

Имя, № подл.	Подп. и дата	Взам. инв. №
Изм.	Кол.уч.	Лист № док
Разработал	Высоцкая	06.25
Проверил		
Нач. отдела		
Н. контр.	Щеголева	06.25
ГИП (ГАП)	Высоцкий	06.25

21010-1-АИ2.2		
Комплекс из 2-х многоквартирных домов со встроенными нежилыми помещениями поз. 18.1 и 18.2, расположенных в 32, 33 микрорайонах в г. Липецке на земельном участке с кадастровым номером 48-20-0043601296		
1-й этап строительства - корпус 1 (поз. 18.1)		Стадия
План схема осветительных приборов МОП 1 этажа. Секция 2		Лист
		Листов
		Р
		7
		ООО "АрхСтудия - В"

План обозначения стен МОП 1 этажа на развертках. Секция 2.

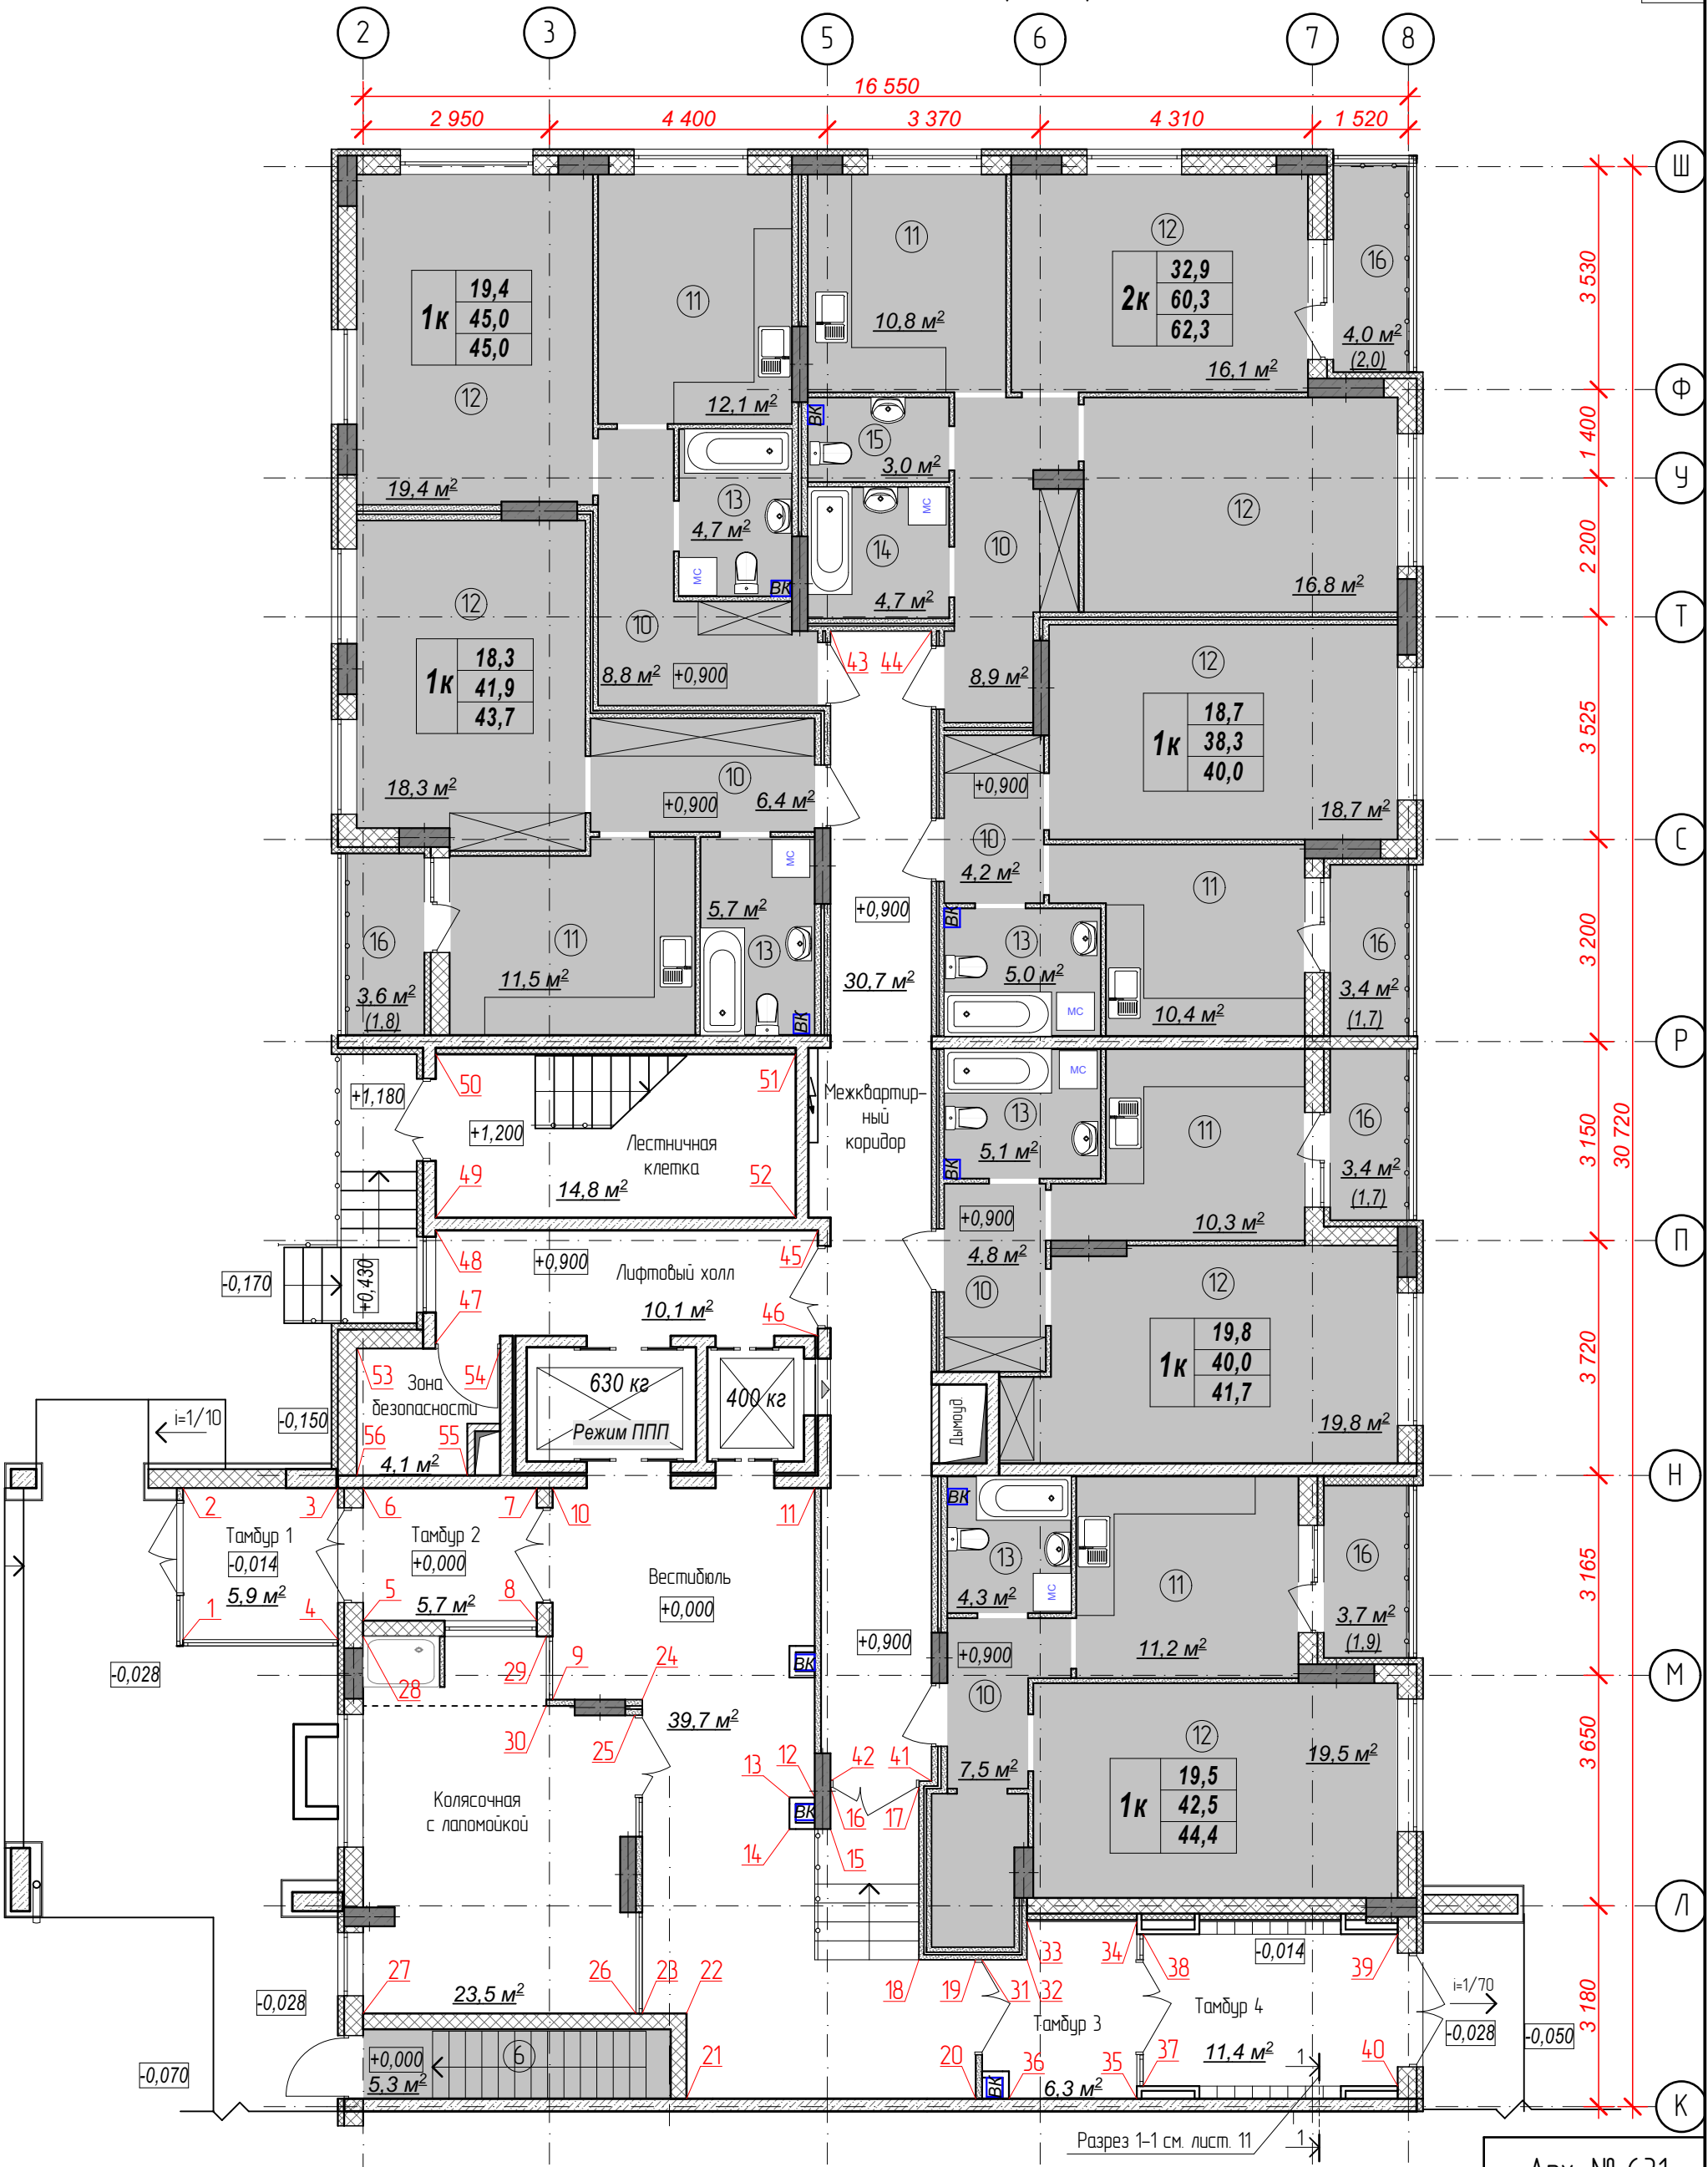

Арх. № 631

Изм.	Кол.уч.	Лист	№ док.	Подпись	Дата
Разработал	Высоцкая	6	06.25		
Проверил					
Нач. отдела					
Н. контр.	Щеголева	06.25			
ГИП (ГАП)	Высоцкий	06.25			

21010-1-АИ2.2

Комплекс из 2-х многоквартирных домов со встроенными нежилыми помещениями поз. 18.1 и 18.2, расположенный в 32, 33 микрорайонах в 2. Липецке на земельном участке с кадастровым номером 48:20:0043601:296

1-й этап строительства - корпус 1 (поз. 18.1)


Стадия	Лист	Листов
Р	8	

План обозначения стен МОП 1 этажа на развертках. Секция 2.


ООО "АрхСтудия - В"

Развертки стен пом. Тамбур 1. 1 этаж. Секция 2.


Развертка стен 1-2

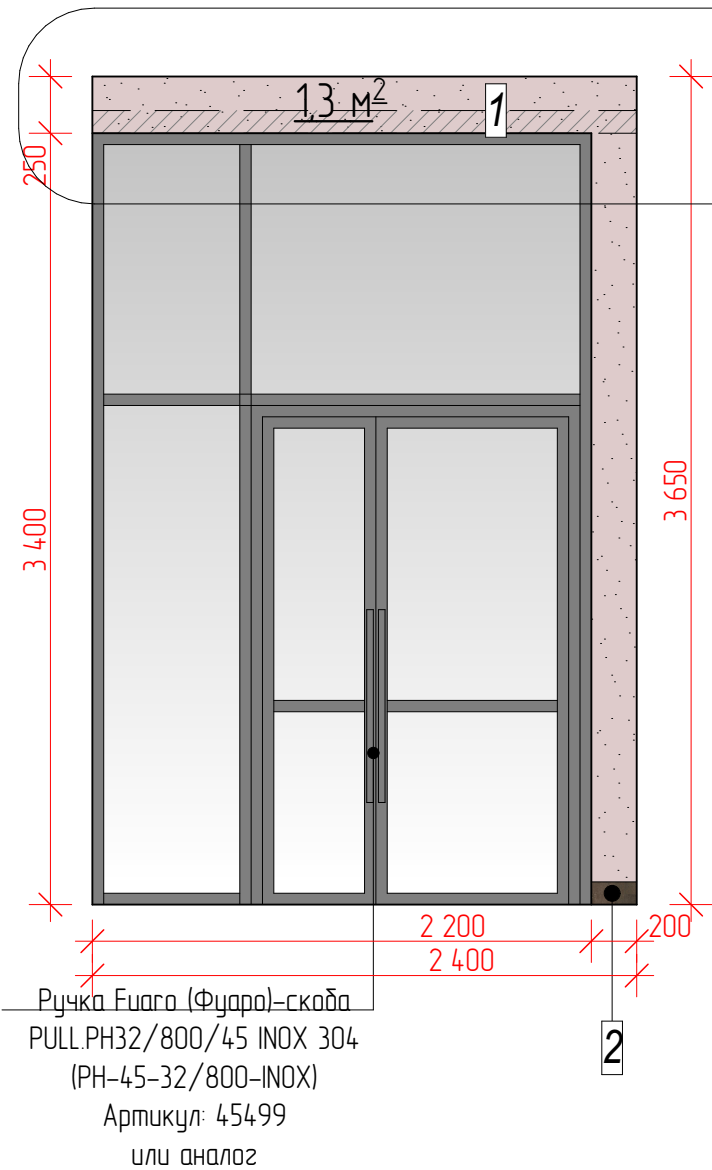


Развертка стен 2-3

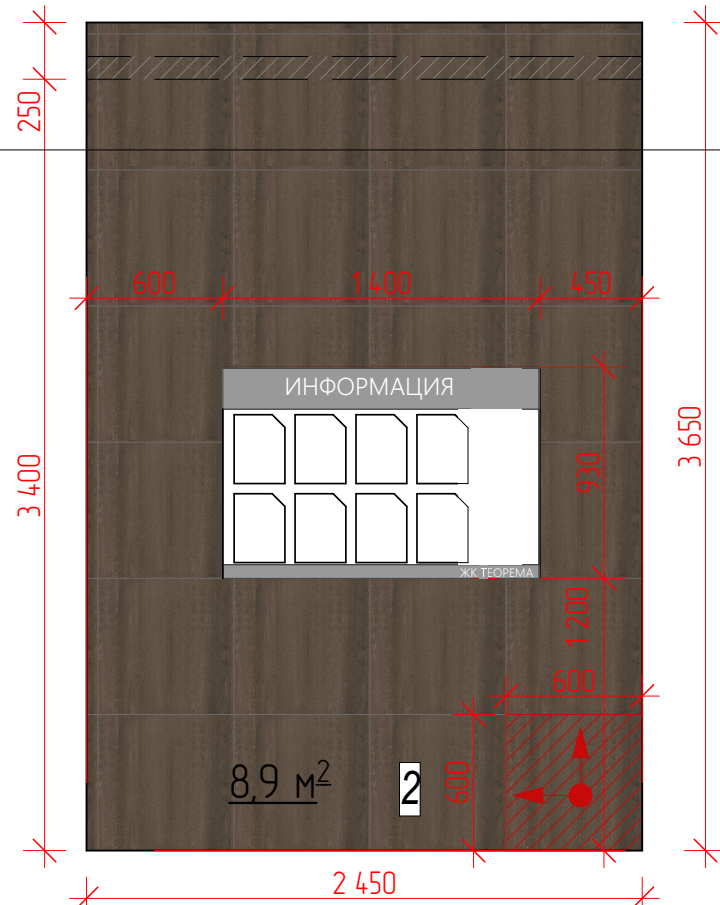

Развертка стен 3-4

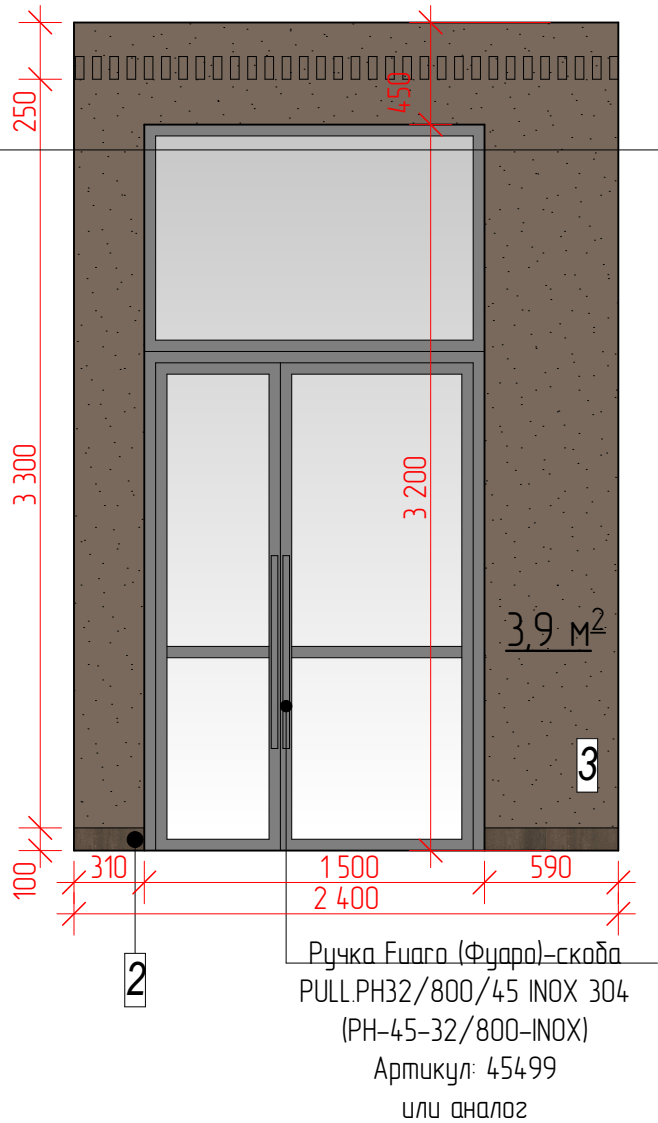

Развертка стен 4-1

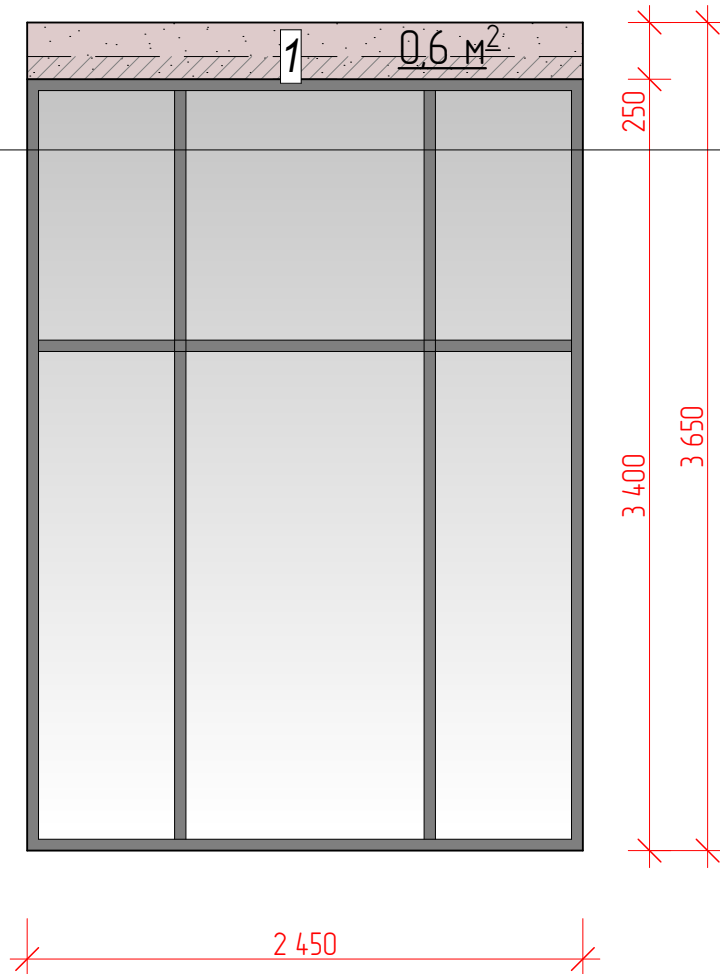

Ведомость материалов

Поз.	Обозначение	Наименование	Вид	Кол-во	Примеч.
1		Штукатурка фактурная "Карта мира"(или аналог)		1,9 м2	RAL 060 80 05
2		Керамический гранит KERAMA MARAZZI Про Дабл коричневый обрезной 60х60х9 Арт.: DD601300R или аналог		9,01 м2	Без учета подрезки и запаса
3		Штукатурка фактурная "Карта мира"(или аналог)		3,9 м2	RAL 060 30 10

Условные обозначения

- Место прокладки инженерных коммуникаций/ потолочные конструкции
- Конструктивные элементы попадающие в сечение
- Направление укладки плитки


- Примечание:
- Оконные и дверные откосы выполнить согласно типу отделки примыкающей стены;
 - Все размеры уточнить по месту после черновой отделки;
 - Все цвета в проекте могут иметь незначительные расхождения с реальным цветом в силу специфики цветопередачи печатной продукции;
 - Цвета, представленные на дисплее и в альбоме, воспроизведены электронным способом. Они не заменяют оригинальные цвета, так как на восприятие цвета влияют, среди прочих, такие факторы, как структура поверхности, блеск и освещение. Перед выбором окончательного цвета рекомендуем проверить цвета каталогов в естественной среде.
 - Перед финальной покраской стен подготовить и согласовать выкрасы с разработчиком дизайн проекта;
 - Размеры фактической раскладки плитки могут отличаться от проектной схемы в связи с изменением толщины черновой отделки помещения и реальных размеров материалов;
 - Для обработки межплиточных швов укладываемой плитки использовать затирку в тон укладываемого материала. Ширина межплиточного шва 1-2мм;
 - Все размеры даны от уровня чернового пола, при реализации, где это необходимо, откорректировать с учетом чистового уровня напольных покрытий(в проекте используется два вида напольных покрытий);
 - Подобранные материалы носят рекомендательный характер и могут быть изменены по
 - За изменения внесенные заказчиком на стадии реализации проекта, фирма-разработчик ответственности не несет.

Арх. № 631


						21010-1-АИ2.2				
1	2	-	73-25		10.25	Комплекс из 2-х многоквартирных домов со встроенными нежилыми помещениями поз. 18.1 и 18.2, расположенный в 32, 33 микрорайонах в г. Липецке на земельном участке с кадастровым номером 48-20-0043601:296				
Изм.	Кол.уч.	Лист	№ док	Подпись	Дата					
Разработал	Высоцкая		06.25			1-й этап строительства – корпус 1 (поз. 18.1)		Стадия	Лист	Листов
Проверил								Р	9	
Нач. отдела						Развертки стен пом. Тамбур 1.1 этаж. Секция 2.		ООО "АрхСтудия - В"		
Н. контр.	Щеголева		06.25							
ГИП (ГАП)	Высоцкий		06.25							

Развертки стен пом. Тамбур 2. 1 этаж. Секция 2.


Развертка стен 5-6

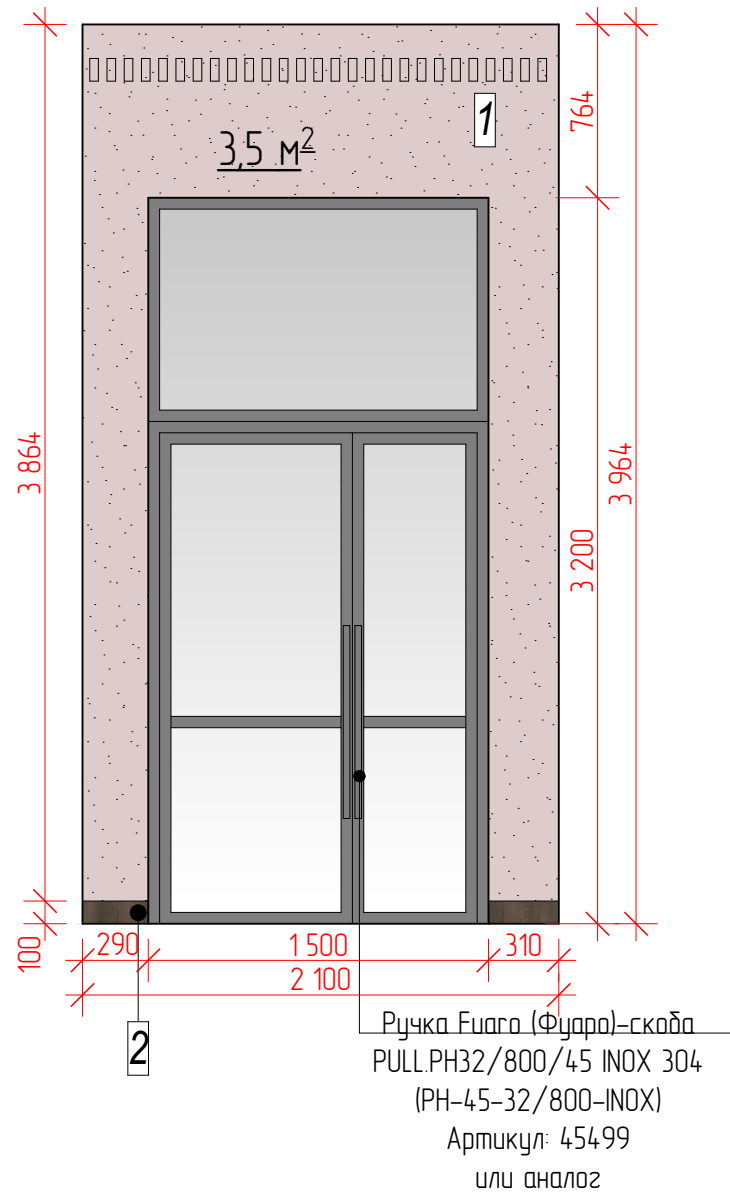


Развертка стен 6-7

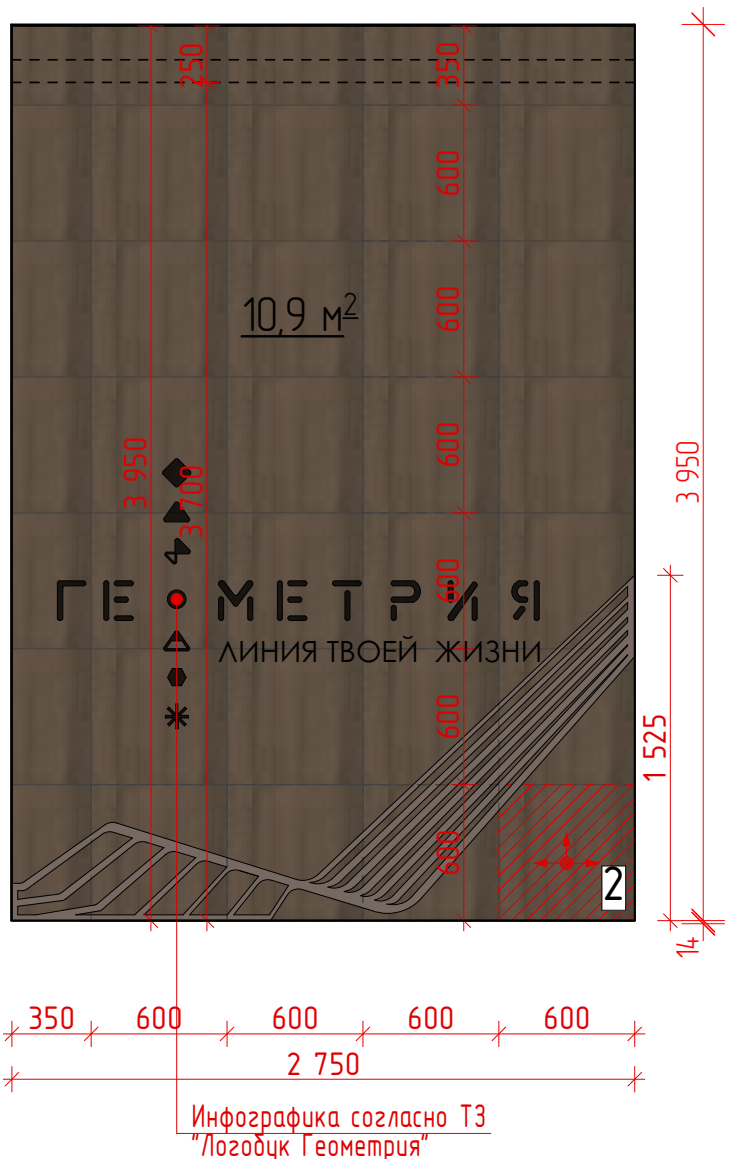

Развертка стен 7-8

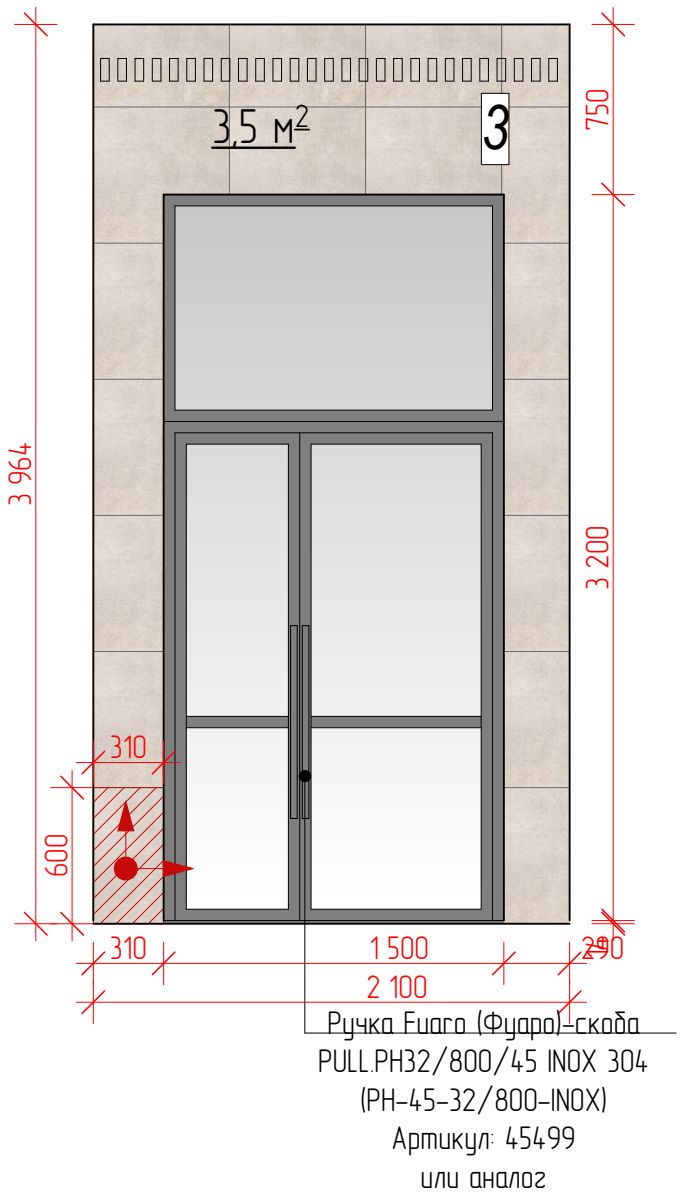

Развертка стен 8-5

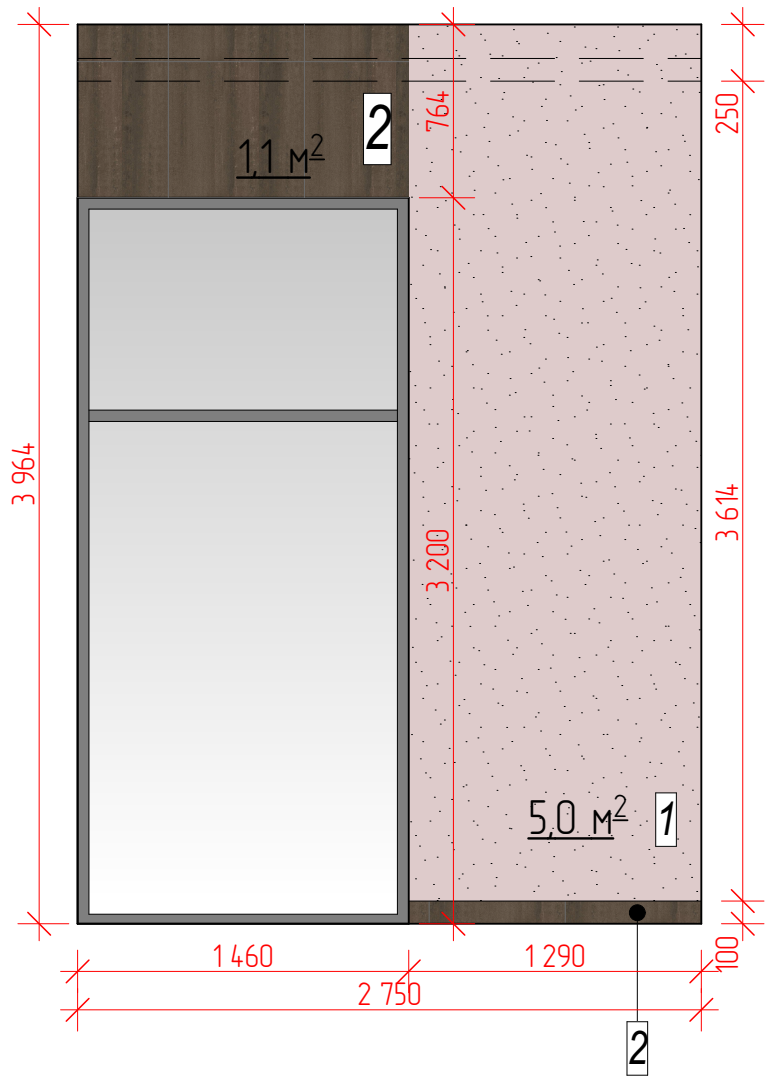

Ведомость материалов

Поз.	Обозначение	Наименование	Вид	Кол-во	Примеч.
1		Штукатурка фактурная "Карта мира"(или аналог)		8,5 м2	RAL 060 80 05
2		Керамический гранит KERAMA MARAZZI Про Дабл коричневый обрезной 60х60х9 Арт.: DD601300R или аналог		12,2 м2	Без учета подрезки и запаса
3		Керамический гранит KERAMA MARAZZI Королевская дорога бежевый обрезной 60х60х9 Арт.: SG614220R или аналог		3,5 м2	Без учета подрезки и запаса

Условные обозначения

- Место прокладки инженерных коммуникаций/ потолочные конструкции
- Конструктивные элементы попадающие в сечение
- Направление укладки плитки






Примечание:

- Оконные и дверные откосы выполнить согласно типу отделки примыкающей стены;
- Все размеры уточнить по месту после черновой отделки;
- Все цвета в проекте могут иметь незначительные расхождения с реальным цветом в силу специфики цветопередачи печатной продукции;
- Цвета, представленные на дисплее и в альбоме, воспроизведены электронным способом. Они не заменяют оригинальные цвета, так как на восприятие цвета влияют, среди прочих, такие факторы, как структура поверхности, блеск и освещение. Перед выбором окончательного цвета рекомендуем проверить цвета каталогов в естественной среде.
- Перед финальной покраской стен подготовить и согласовать выкрасы с разработчиком дизайн проекта;
- Размеры фактической раскладки плитки могут отличаться от проектной схемы в связи с изменением толщины черновой отделки помещения и реальных размеров материалов;
- Для обработки межплиточных швов укладываемой плитки использовать затирку в тон укладываемого материала. Ширина межплиточного шва 1-2мм;
- Все размеры даны от уровня чернового пола, при реализации, где это необходимо, откорректировать с учетом чистового уровня напольных покрытий(в проекте используется два вида напольных покрытий);
- Подобранные материалы носят рекомендательный характер и могут быть изменены по
- За изменения внесенные заказчиком на стадии реализации проекта, фирма-разработчик ответственности не несет.



Арх. № 631

						21010-1-АИ2.2		
						Комплекс из 2-х многоквартирных домов со встроенными нежилыми помещениями поз. 18.1 и 18.2, расположенный в 32, 33 микрорайонах в г. Липецке на земельном участке с кадастровым номером 48-20-0043601:296		
Изм.	Кол.уч.	Лист	№ док	Подпись	Дата	1-й этап строительства – корпус 1 (поз. 18.1)	Стадия	Лист
							Р	10
Разработал		Высоцкая			06.25	Развертки стен пом. Тамбур 2. 1 этаж. Секция 2.	ООО "АрхСтудия - В"	
Проверил								
Нач. отдела								
Н. контр.		Щеголева			06.25			
ГИП (ГАП)		Высоцкий			06.25			

Развертки стен пом. Вестибюль 1 этаж Секция 2

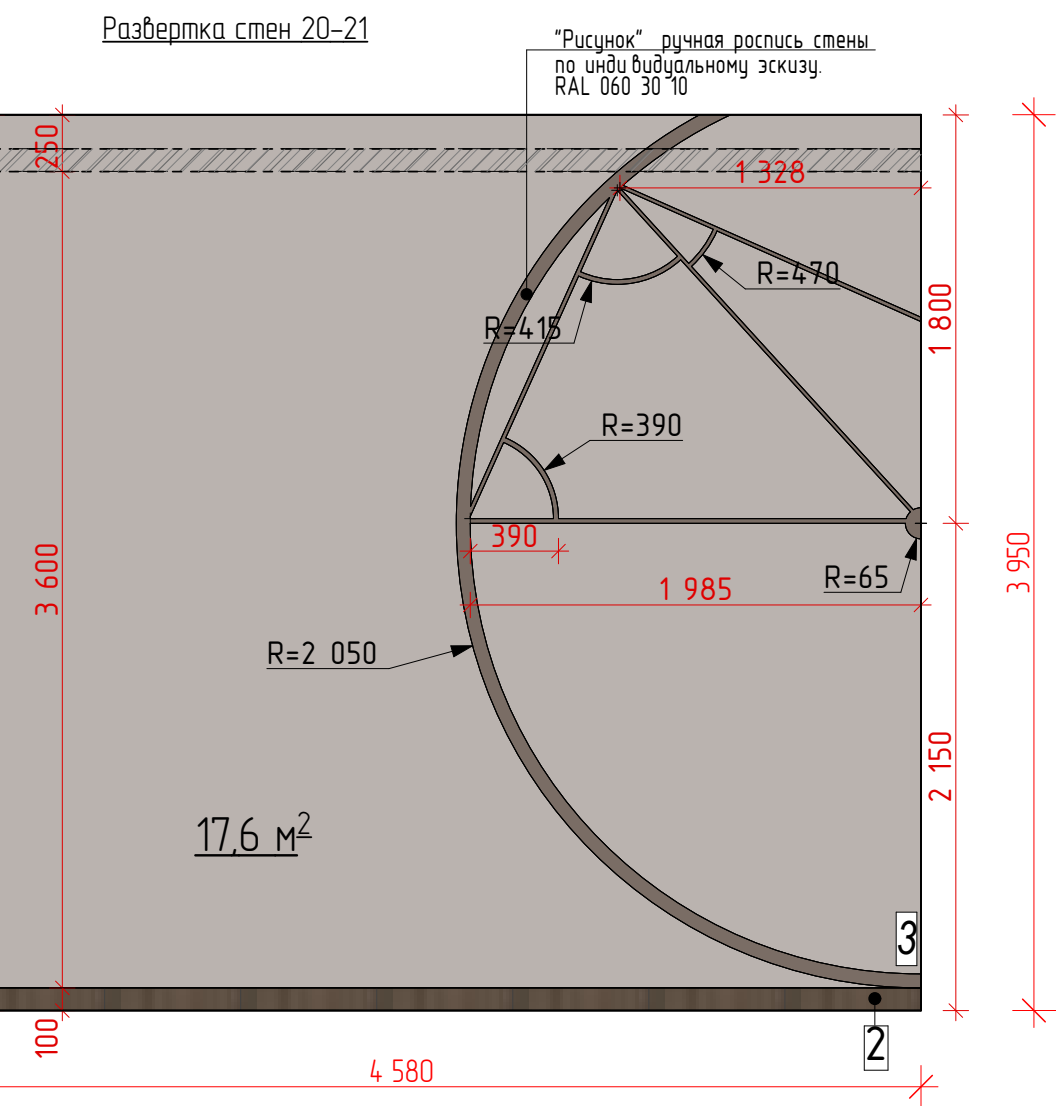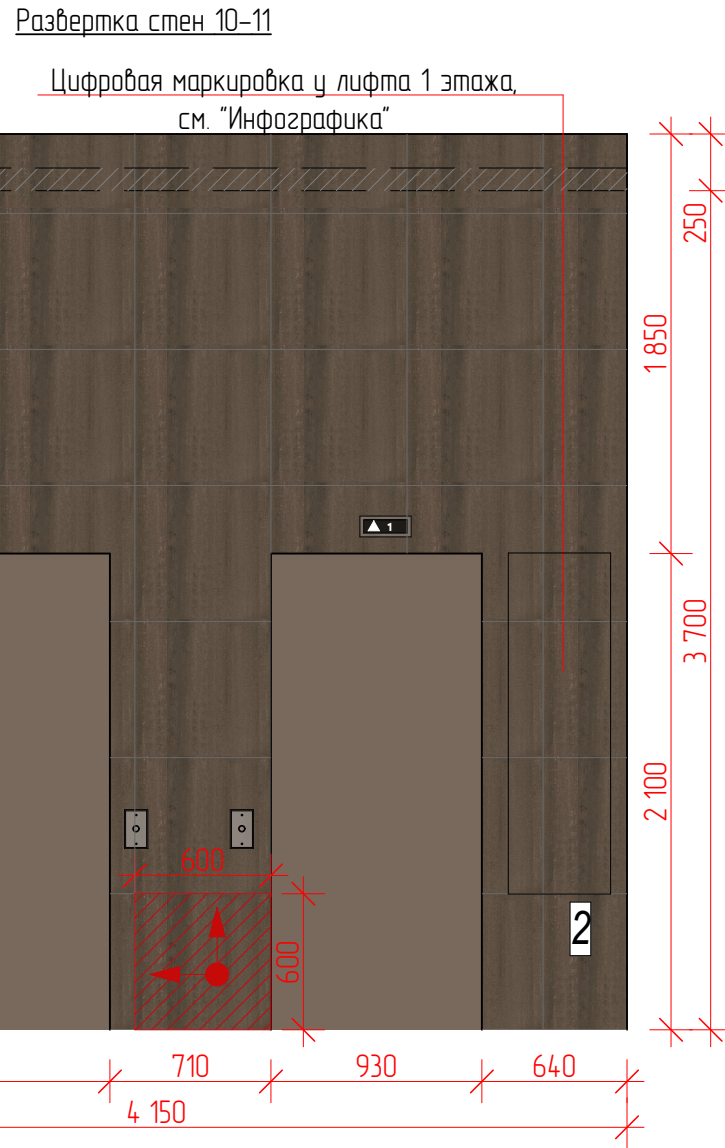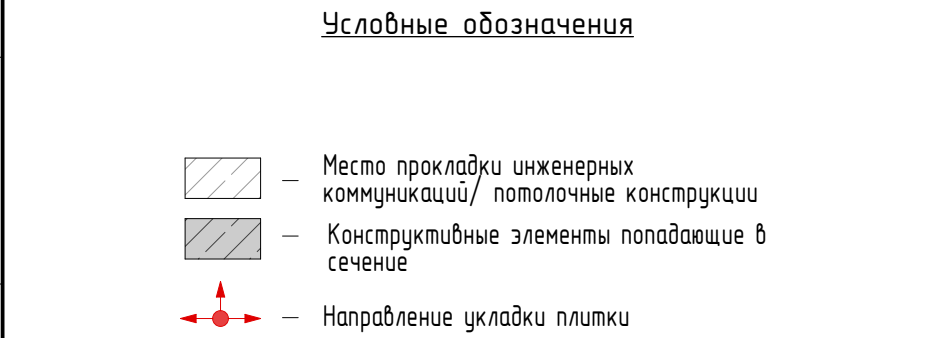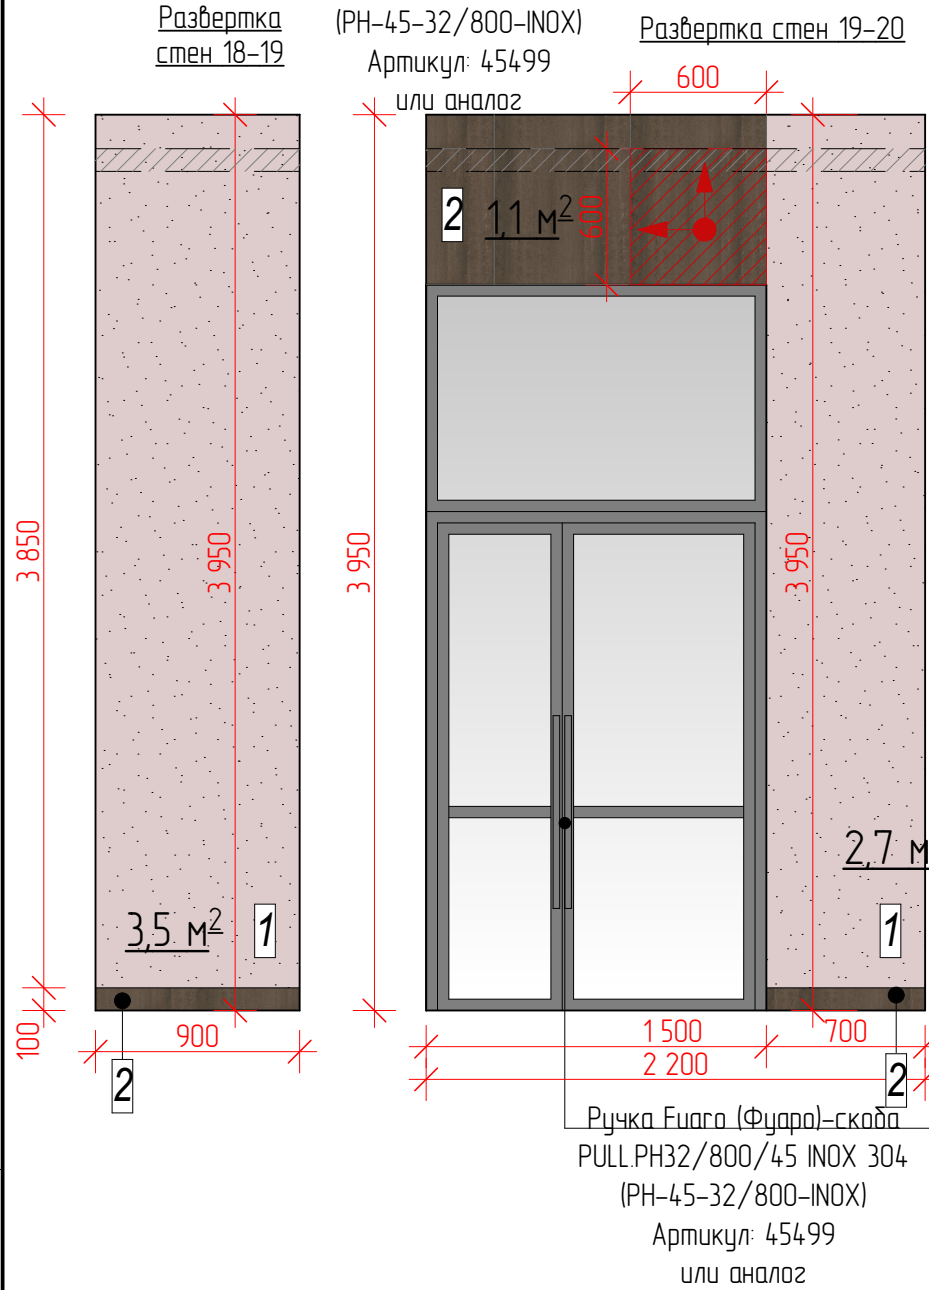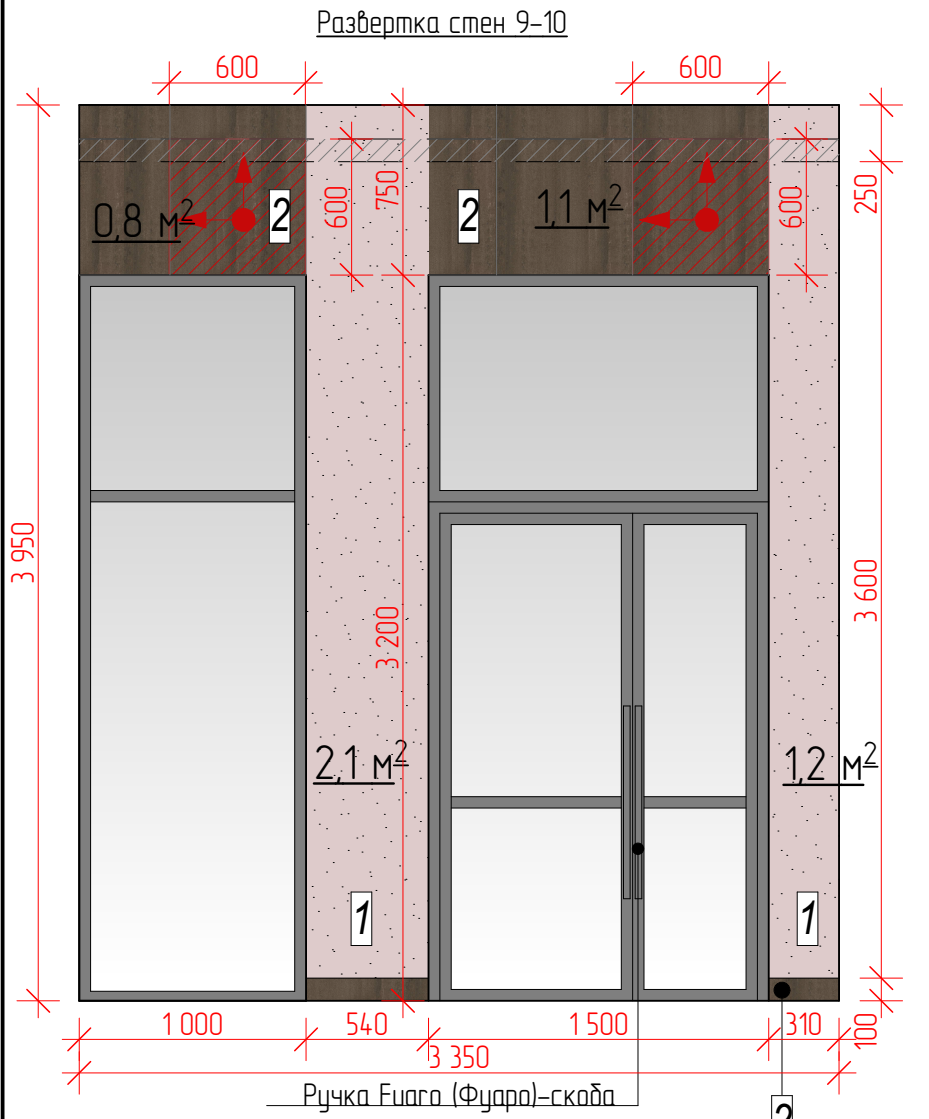

Ведомость материалов					
Поз.	Обозначение	Наименование	Вид	Кол-во	Примеч.
1		Штукатурка фактурная "Карта мира"(или аналог)		4,90 м2	RAL 060 80 05
2		Керамический гранит KERAMA MARAZZI Про Дабл коричневый обрезной 60х60х9 Арт.: DD601300R или аналог		28,66 м2	Без учета подрезки и запаса
3		Краска глубокоматовая(или аналог)		27,2 м2	RAL 060 80 05
4		Керамический гранит KERAMA MARAZZI Королевская дорога бежевый обрезной 60х60х9 Арт.: SG614220R или аналог		2,8 м2	Без учета подрезки и запаса

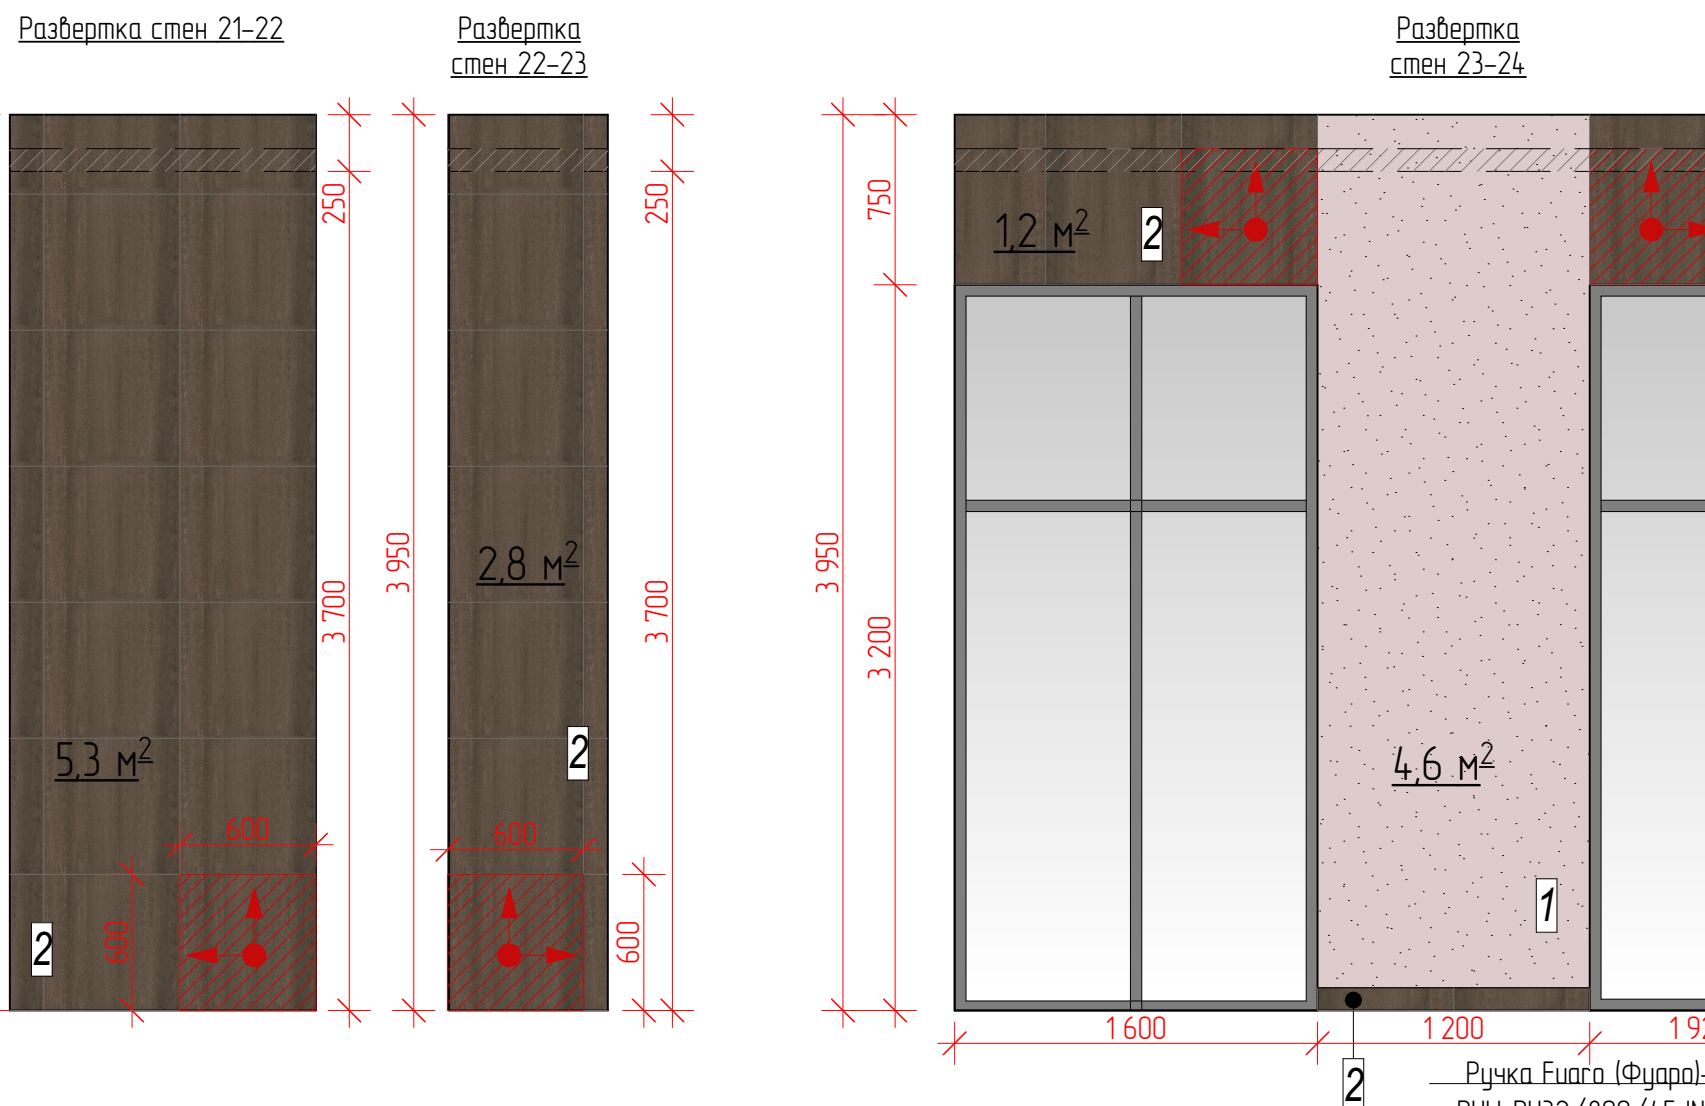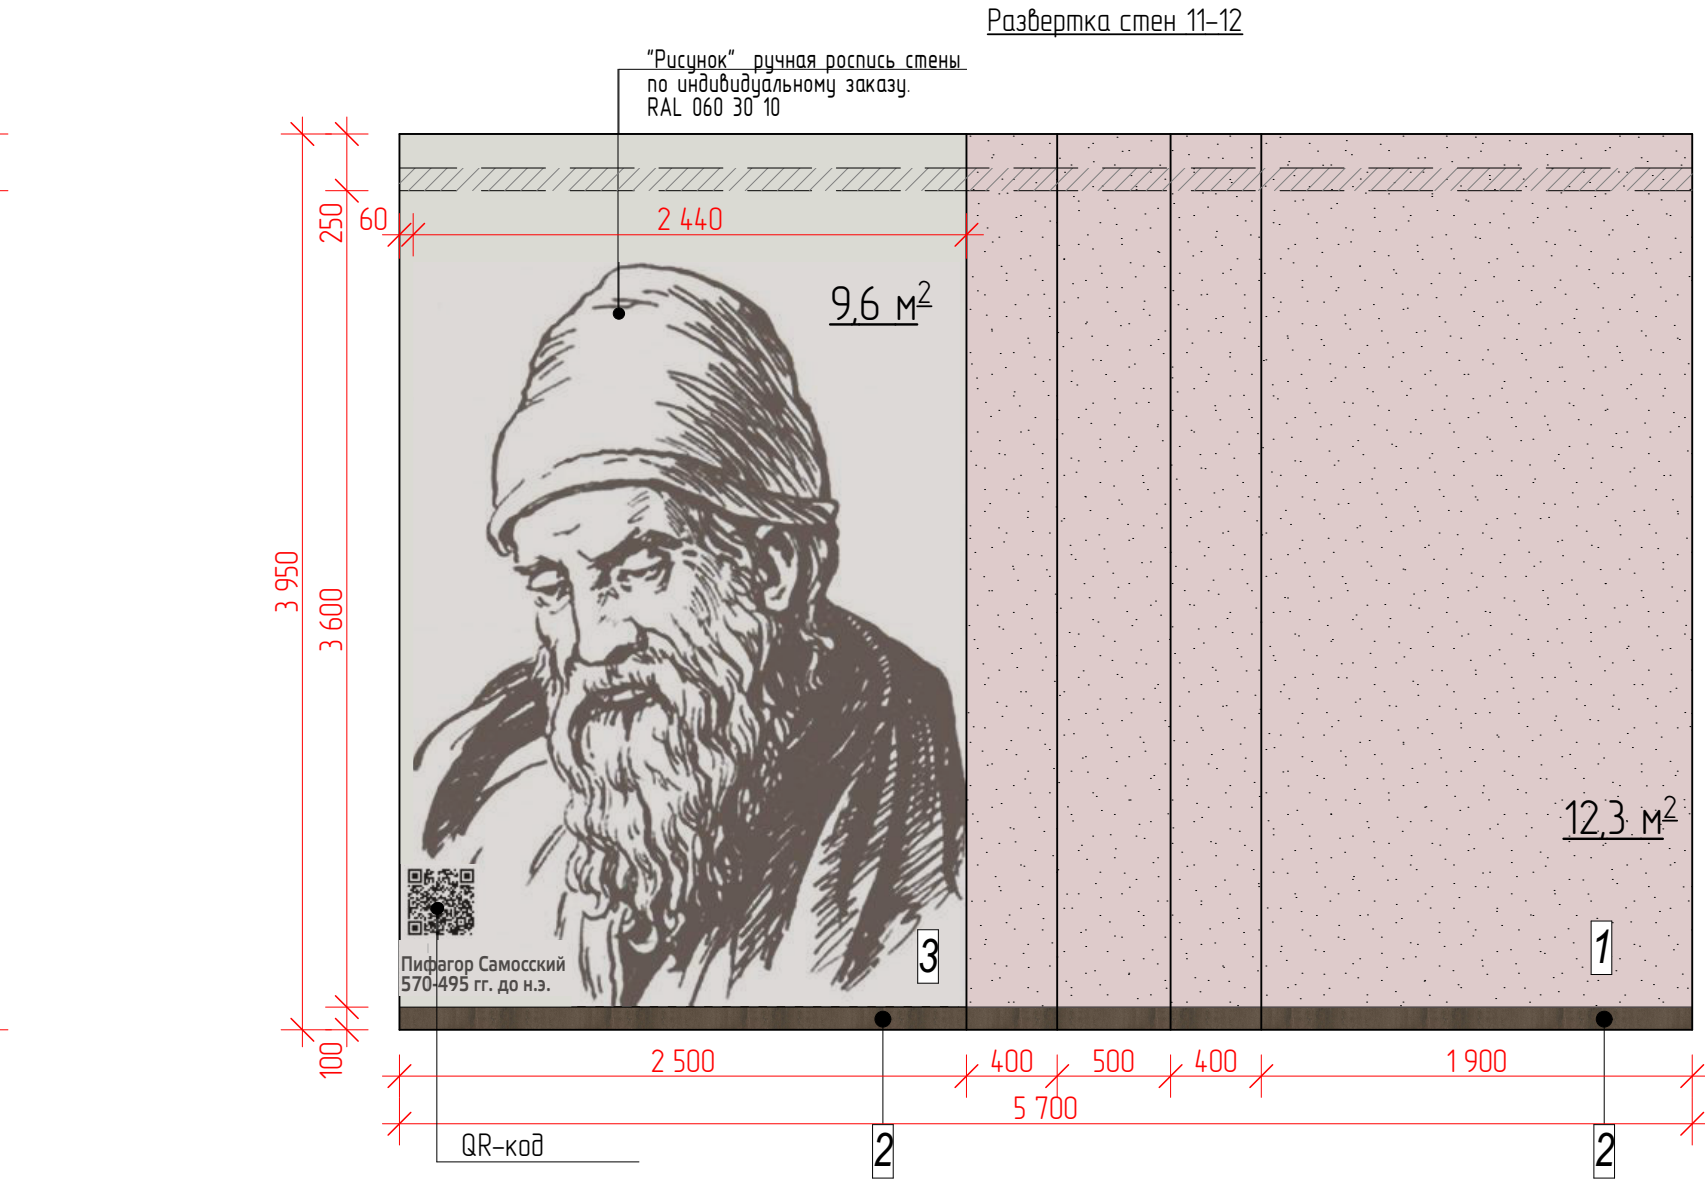

Примечание:

- Оконные и дверные откосы выполнить согласно типу отделки примыкающей стены;
- Все размеры уточнить по месту после черновой отделки;
- Все цвета в проекте могут иметь незначительные расхождения с реальным цветом в силу специфики цветопередачи печатной продукции;
- Цвета, представленные на дисплее и в альбоме, воспроизведены электронным способом. Они не заменяют оригинальные цвета, так как на восприятие цвета влияют, среди прочих, такие факторы, как структура поверхности, блеск и освещение. Перед выбором окончательного цвета рекомендуем проверить цвета каталогов в естественной среде.
- Перед финальной покраской стен подготовить и согласовать выкрасы с разработчиком дизайна проекта;
- Размеры фактической раскладки плитки могут отличаться от проектной схемы в связи с изменением толщины черновой отделки помещения и реальных размеров материалов;
- Для обработки межплиточных швов укладываемой плитки использовать затирку в тон укладываемого материала. Ширина межплиточного шва 1-2мм;
- Все размеры даны от уровня черного пола, при реализации, где это необходимо, откорректировать с учетом чистового уровня напольных покрытий(в проекте используется два вида напольных покрытий);
- Подобранные материалы носят рекомендательный характер и могут быть изменены по усмотрению заказчика;
- За изменения внесенные заказчиком на стадии реализации проекта, фирма-разработчик ответственности не несет.



21010-1-АИ2.2					
Комплекс из 2-х многоквартирных домов со встроенными нежилыми помещениями поз. 18.1 и 18.2, расположенный в 32, 33 микрорайонах в г. Липецке на земельном участке с кадастровым номером 48-20-0043601296					
Изм.	Колуч.	Лист	№ док.	Подпись	Дата
Разработал	Высоцкая	Е.В.	06.25		
Проверил	Нач. отдела				
Н. контр.	Щеголева	А.В.	06.25		
ГИП (ГАП)	Высоцкий	А.В.	06.25		
1-й этап строительства - корпус 1 (поз. 18.1)				Стадия	Лист
Развертки стен пом. Вестибюль 1 этаж Секция 2				Р	11
				ООО "АрхСтудия - В"	

--	--



- — Место прокладки инженерных коммуникаций/ потолочные конструкции
- — Конструктивные элементы попадающие в сечение
- — Направление укладки плитки

21010-1-A12.2

Комплекс из 2-х многоквартирных домов со встроенными нежилыми помещениями поз. 18.1 и 18.2, расположенный в 32, 33 микрорайонах в г. Липецке на земельном участке с кадастровым номером 48:20:0043601:296

						21010-1-АИ2.2			
						Комплекс из 2-х многоквартирных домов со встроенными нежилыми помещениями поз. 18.1 и 18.2, расположенный в 32, 33 микрорайонах в г. Липецке на земельном участке с кадастровым номером 48:20:0043601:296			
Изм.	Кол.уч.	Лист	№ док	Подпись	Дата				
						1-й этап строительства – корпус 1 (поз. 18.1)	Стадия	Лист	Листов
Разработал	Высоцкая			06.25			Р	12	
Проверил						Развертки стен пом. Тамбур 3. 1 этаж. Секция 2.	ООО "АрхСтудия - В"		
Нач. отдела									
Н. контр.	Щезолева			06.25					
ГИП (ГАП)	Высоцкий			06.25					

ООО
"АрхСтудия - В"


Инв. № подл.	Подп. и дата	Взам. инв. №
--------------	--------------	--------------

Подп. и дата


Взам. инв. №

Развертки стен пом. Тамбур 4. 1 этаж. Секция 2.


Развертка стен 38-39

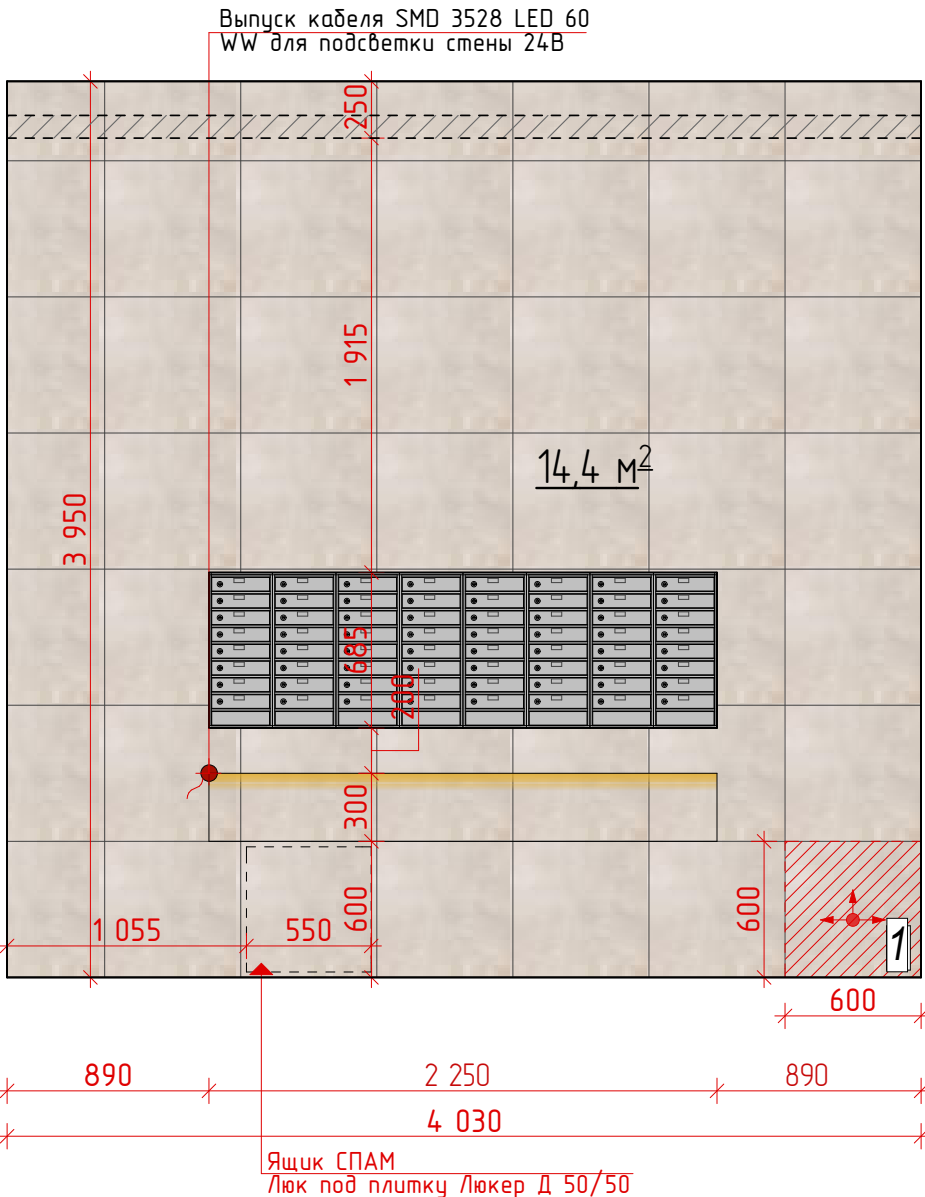

Развертка стен 39-40

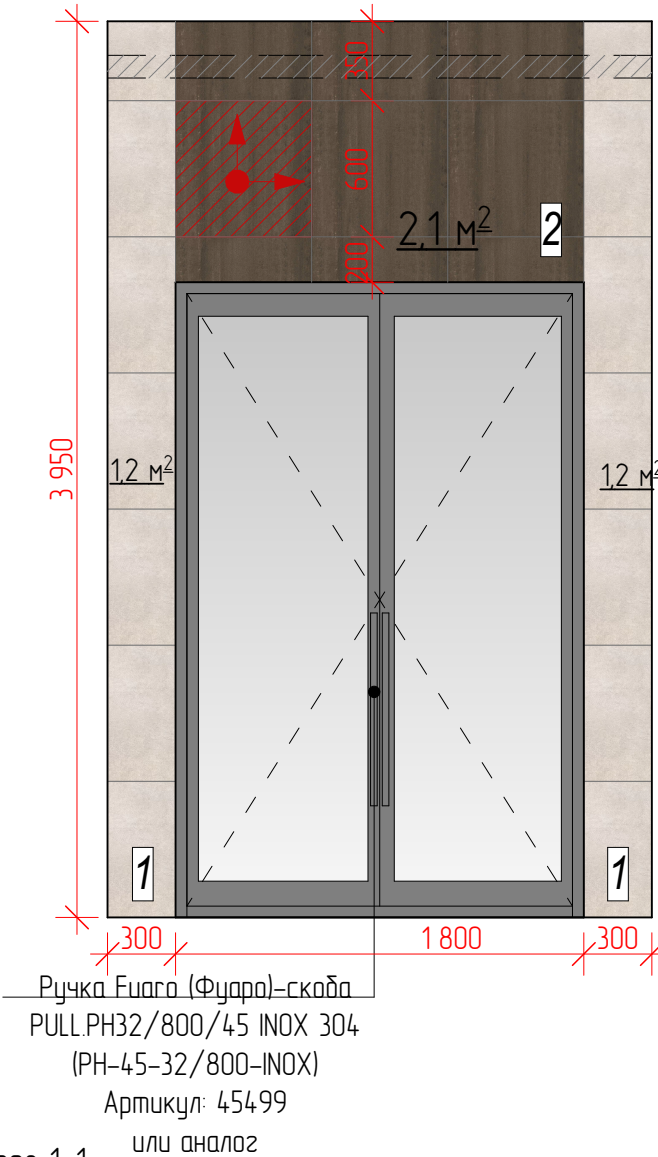

Развертка стен 40-37

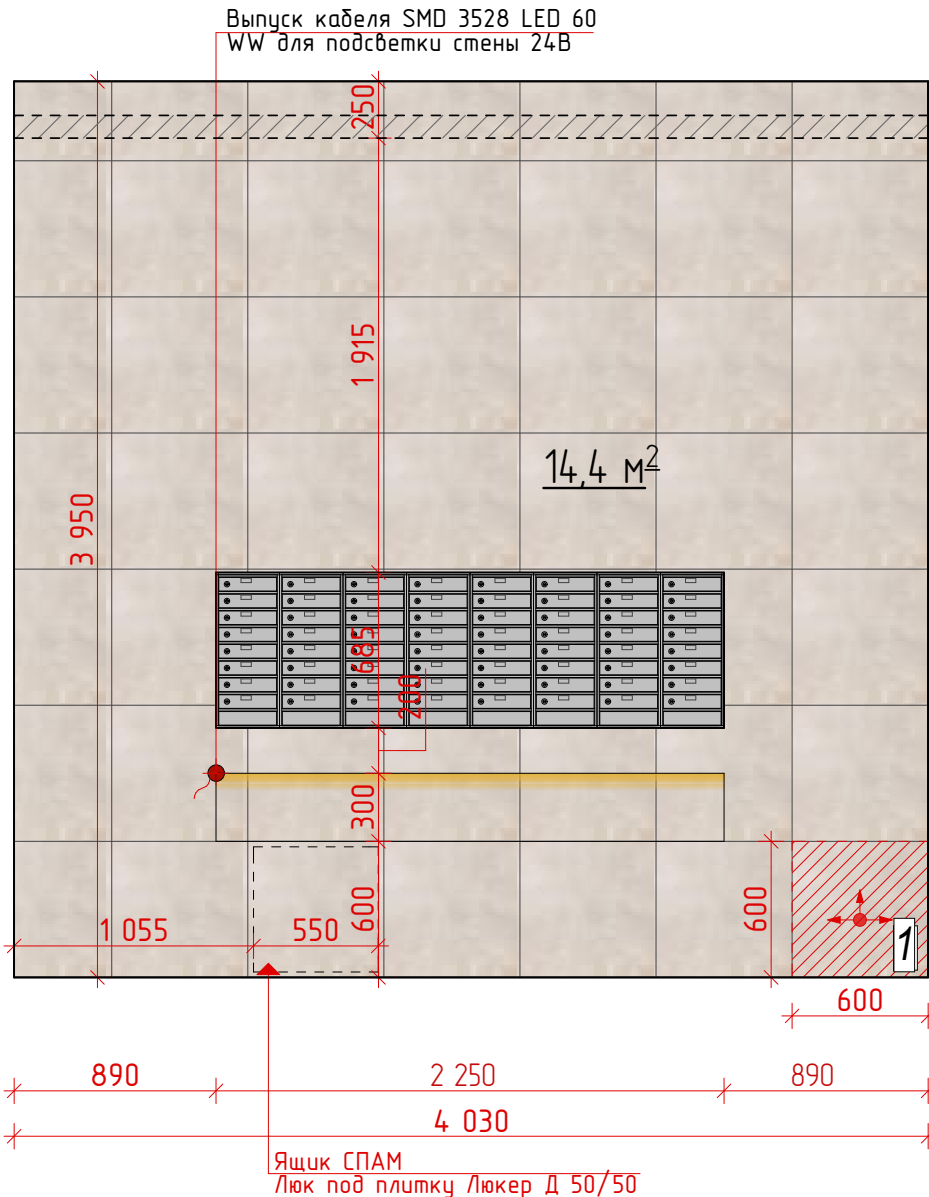


Ведомость материалов

Поз.	Обозначение	Наименование	Вид	Кол-во	Примеч.
1		Керамический гранит KERAMA MARAZZI Королевская дорога бежевый обрезной 60х60х9 Арт.: SG614220R или аналог		33,6 м2	Без учета подрезки и запаса
2		Керамический гранит KERAMA MARAZZI Про Дюлл коричневый обрезной 60х60х9 Арт.: DD601300R или аналог		3,9 м2	Без учета подрезки и запаса

Условные обозначения

- Место прокладки инженерных коммуникаций/ потолочные конструкции
- Конструктивные элементы попадающие в сечение
- Направление укладки плитки

Почтовые ящики.

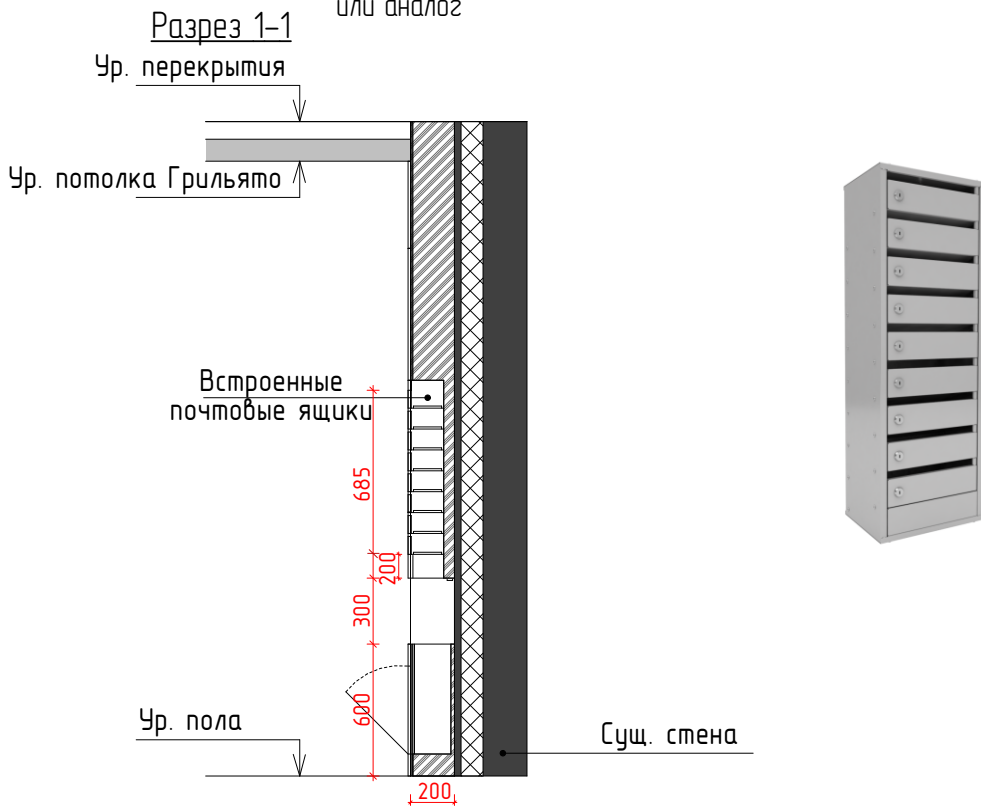

Почтовые ящики. Встроенные секции. Ящики изготовлены из шлифованной нержавеющей стали. Оборудованы замками. Нумерацию для ящиков выполнить методом лазерной гравировки

Вес: 8,5 Габариты: 280х685х180 Покрывтие: Полимерно-порошковое Материал: Сталь 0.8 мм Секций: 8 секции

Арх. № 631

						21010-1-АИ2.2				
						Комплекс из 2-х многоквартирных домов со встроенными нежилыми помещениями поз. 18.1 и 18.2, расположенный в 32, 33 микрорайонах в г. Липецке на земельном участке с кадастровым номером 48-20-0043601:296				
Изм.	Кол.уч.	Лист	№ док	Подпись	Дата	1-й этап строительства – корпус 1 (поз. 18.1)		Стадия	Лист	Листов
Разработал	Высоцкая				06.25			Р	13	
Проверил										
Нач. отдела										
Н. контр.	Щеголева				06.25	Развертки стен пом. Тамбур 4. 1 этаж. Секция 2.		ООО "АрхСтудия - В"		
ГИП (ГАП)	Высоцкий				06.25					

Примечание:

- Оконные и дверные откосы выполнить согласно типу отделки примыкающей стены;
- Все размеры уточнить по месту после черновой отделки;
- Все цвета в проекте могут иметь незначительные расхождения с реальным цветом в силу специфики цветопередачи печатной продукции;
- Цвета, представленные на дисплее и в альбоме, воспроизведены электронным способом. Они не заменяют оригинальные цвета, так как на восприятие цвета влияют, среди прочих, такие факторы, как структура поверхности, блеск и освещение. Перед выбором окончательного цвета рекомендуем проверить цвета каталогов в естественной среде.
- Перед финальной покраской стен подготовить и согласовать выкрасы с разработчиком дизайн проекта;
- Размеры фактической раскладки плитки могут отличаться от проектной схемы в связи с изменением толщины черновой отделки помещения и реальных размеров материалов;
- Для обработки межплиточных швов укладываемой плитки использовать затирку в тон укладываемого материала. Ширина межплиточного шва 1-2мм;
- Все размеры даны от уровня черного пола, при реализации, где это необходимо, откорректировать с учетом чистового уровня напольных покрытий(в проекте используется два вида напольных покрытий);
- Подобранные материалы носят рекомендательный характер и могут быть изменены по
- За изменения внесенные заказчиком на стадии реализации проекта, фирма-разработчик ответственности не несет

Развертка стен 25-26

Развертка стен 25-26

1,4 м² 4

12 м² 4

4,7 м² 1

2,0 м² 3

Ручка Europa (Фурар)-скоба
PULLPH32/800/45 INOX 304
(PH-45-32/800-INOX)
Артикул: 45499
или аналог

Развертки стен пом. Колясочная. 1 этаж. Секция 2

Развертка стен 26-27

См. "Инфографика"

Развертка стен 26-27

См. "Инфографика"

17,1 м² 2

Настенная стойка для крепления велосипедов

Полки

Развертка стен 29-30

Развертка стен 29-30

0,8 м² 4

0,3 м² 1

0,1 м² 3

Развертка стен 30-25

Развертка стен 30-25

4,3 м² 1

0,5 м² 3

1,3 м² 3

Развертка стен 27-28

См. "Инфографика"

См. "Инфографика"

Развертка стен 27-28

См. "Инфографика"

См. "Инфографика"

10,3 м² 1

4,7 м² 2

3,1 м² 3

Развертка стен 28-29

Развертка стен 28-29

11 м² 4

4,7 м² 2

3,4 м² 2

3,2 м² 2

Ведомость материалов

Поз.	Обозначение	Наименование	Вид	Кол-во	Примеч.
1		Штукатурка фактурная "Карта мира"(или аналог)		20,0 м2	RAL 060 80 05
2		Керамический гранит KERAMA MARAZZI Про Дабл коричневый обрезной 60х60х9 Арт.: OD601300R или аналог		33,1 м2	Без учета подрезки и запаса
3		Керамический гранит KERAMA MARAZZI Королевская дорога бежевый обрезной 60х60х9 Арт.: SG614220R или аналог		10,1 м2	Без учета подрезки и запаса
4		Штукатурка фактурная "Карта мира"(или аналог)		4,5 м2	RAL 060 30 10

Условные обозначения

Место прокладки инженерных коммуникаций/ потолочные конструкции

Конструктивные элементы попадающие в сечение

Направление укладки плитки

Примечание:

1. Оконные и дверные откосы выполнить согласно типу отделки примыкающей стены;

2. Все размеры уточнить по месту после черновой отделки;

3. Все цвета в проекте могут иметь незначительные расхождения с реальным цветом в силу специфики цветопередачи печатной продукции;

4. Цвета, представленные на дисплее и в альбоме, воспроизведены электронным способом. Они не заменяют оригинальные цвета, так как на восприятие цвета влияют, среди прочих, такие факторы, как структура поверхности, блеск и освещение. Перед выбором окончательного цвета рекомендуем проверить цвета каталогов в естественной среде.

5. Перед финальной покраской стен подготовить и согласовать выкрасы с разработчиком дизайн проекта;

6. Размеры фактической раскладки плитки могут отличаться от проектной схемы в связи с изменением толщины черновой отделки помещения и реальных размеров материалов;

7. Для обработки межплиточных швов укладываемой плитки использовать затирку в тон укладываемого материала. Ширина межплиточного шва 1-2мм;

8. Все размеры даны от уровня чернового пола, при реализации, где это необходимо, откорректировать с учетом чистового уровня напольных покрытий(в проекте используется два вида напольных покрытий);

9. Подобранные материалы носят рекомендательный характер и могут быть изменены по

10. За изменения внесенные заказчиком на стадии реализации проекта, фирма-разработчик ответственности не несет

Арх. № 631

21010-1-АИ2.2

Комплекс из 2-х многоквартирных домов со встроенными нежилыми помещениями поз. 18.1 и 18.2, расположенный в 32, 33 микрорайонах в г. Липецке на земельном участке с кадастровым номером 48-20-0043601-296

1-й этап строительства – корпус 1 (поз. 18.1)

Стадия

Лист

Листов

Разработал

Высоцкая

Проверил

Нач. отдела

Н. контр.

ГИП (ГАП)

06.25

06.25


06.25

06.25

Развертки стен пом. Колясочная. 1 этаж. Секция 2.


ООО "АрхСтудия - В"

Развертки стен пом. Межквартирный коридор
1 этаж. Секция 2.

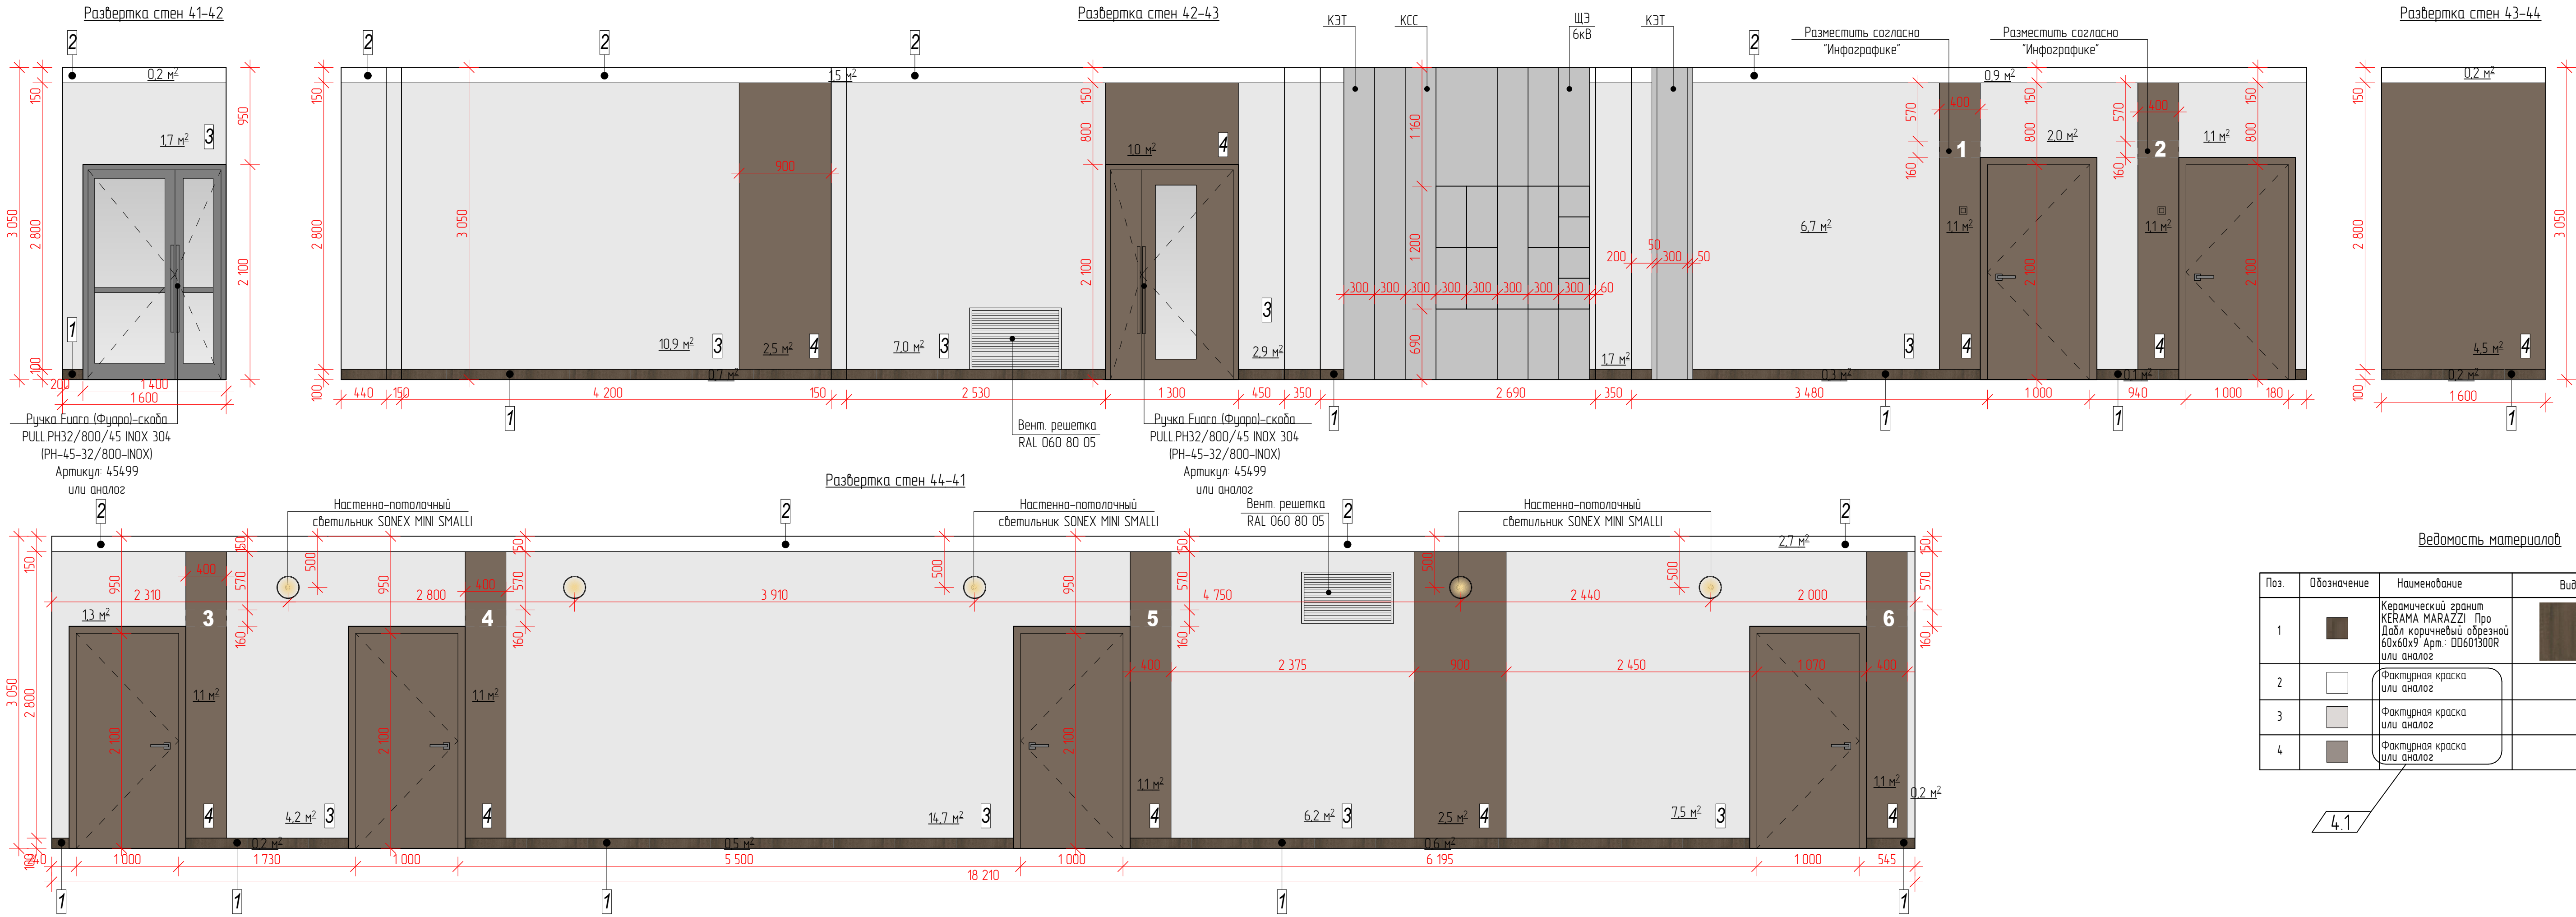

Примечание:
1. Оконные и дверные откосы выполнять согласно типу отделки примыкающей стены;
2. Все размеры уточнить по месту после черновой отделки;
3. Все цвета в проекте могут иметь незначительные расхождения с реальным цветом в силу специфики цветопередачи печатной продукции;
4. Цвета, представленные на дисплее и в альбоме, воспроизведены электронным способом. Они не заменяют оригинальные цвета, так как на восприятие цвета влияют, среди прочих, такие факторы, как структура поверхности, блеск и освещение. Перед выбором окончательного цвета рекомендуем проверить цвета каталогов в естественной среде.
5. Перед финальной покраской стен подготовить и согласовать выкрасы с разработчиком дизайн проекта;
6. Размеры фактической раскладки плитки могут отличаться от проектной схемы в связи с изменением толщины черновой отделки помещения и реальных размеров материала;
7. Для обработки межплиточных швов укладываемой плитки использовать затирку в тон укладываемого материала. Ширина межплиточного шва 1-2мм;
8. Все размеры даны от уровня черного пола, при реализации, где это необходимо, откорректировать с учетом чистового уровня напольных покрытий(в проекте используется два вида напольных покрытий);
9. Подобранные материалы носят рекомендательный характер и могут быть изменены по
10. За изменения внесенные заказчиком на стадии реализации проекта, фирма-разработчик ответственности не несет.

Инфографика и навигационные элементы МОП
Нумерация Этажа Нумерация Квартир

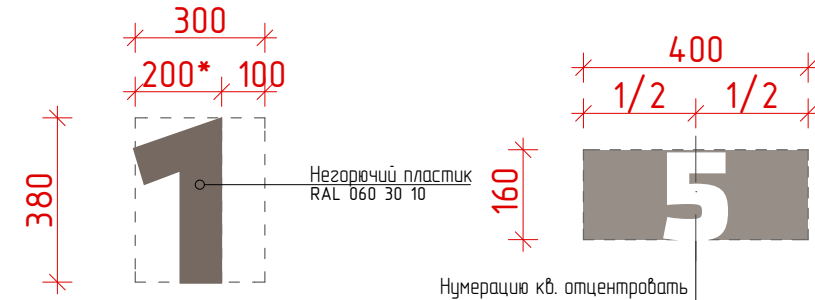

Условные обозначения

- Направление укладки плитки
- Место прокладки инженерных коммуникаций/ потолочные конструкции
- Конструктивные элементы попадающие в сечение


Ведомость материалов

Поз.	Обозначение	Наименование	Вид	Кол-во	Примеч.
1		Керамический гранит KERAMA MARAZZI Про Дабл коричневый обрезной 60х60х9 Арт.: 00601300R или аналог		2,78 м2	Без учета подрезки и запаса
2		Фактурная краска или аналог		5,02 м2	Белая
3		Фактурная краска или аналог		67,9 м2	RAL 060 80 05
4		Фактурная краска или аналог		17,1 м2	RAL 060 30 10

Арх. № 631

4	1	-	49-26	06.26	21010-1-АИ2.2
3	-	зам	15-26	03.26	Комплекс из 2-х многоквартирных домов со встроенными нежилыми помещениями поз. 18.1 и 18.2, расположенный в 32, 33 микрорайонах в 2. Липецке на земельном участке с кадастровым номером 48-20-0043601296
2	2	-	96-25	12.25	
Изм.	Кол-во	Лист	№ док	Подпись	Дата
Разработал	Высоцкая	06.25			1-й этап строительства - корпус 1 (поз. 18.1)
Проверил					
Нач. отдела					
Н. контр.	Щеголева	06.25			Развертки стен пом. Межквартирный коридор. 1 этаж. Секция 2
ГИП (ГАП)	Высоцкий	06.25			
					ООО "АрхСтудия - В"

Развертки стен пом. Лифтовый холл. 1 этаж.
Секция 2.

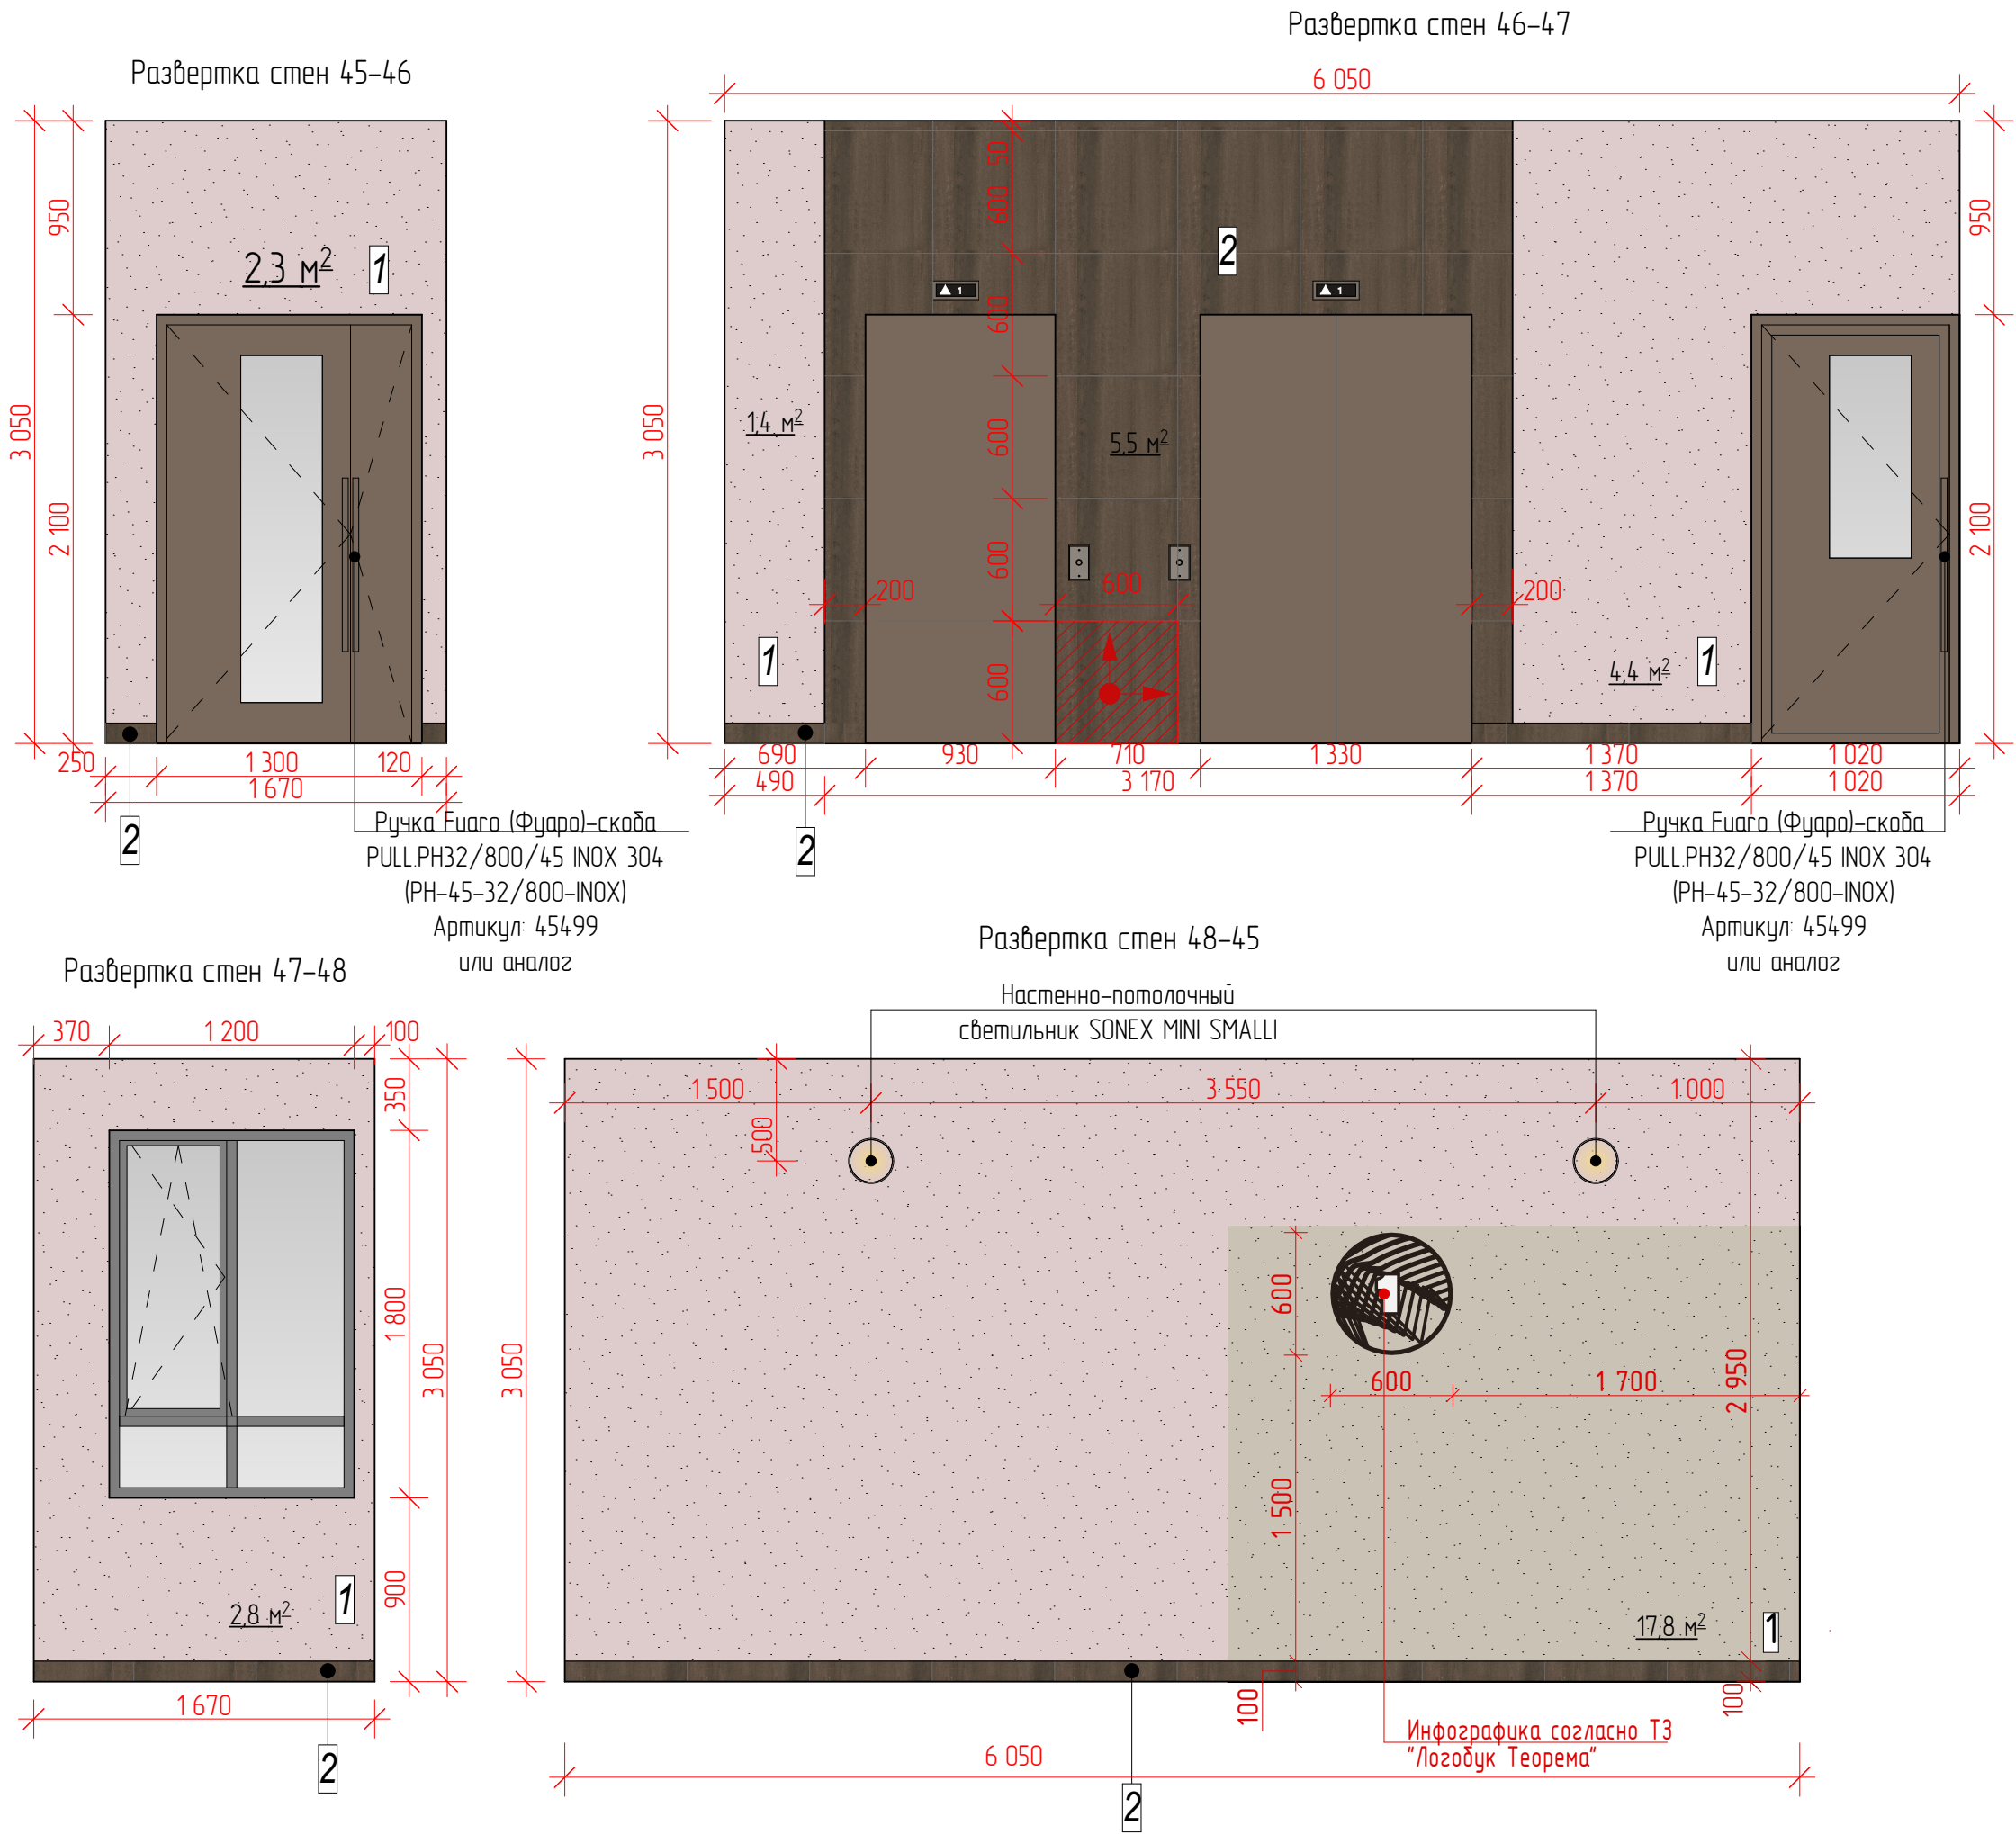

Ведомость материалов

Поз.	Обозначение	Наименование	Вид	Кол-во	Примеч.
1		Штукатурка фактурная "Карта мира"(или аналог)		28,7 м2	RAL 060 80 05
2		Керамический гранит KERAMA MARAZZI Про Дабл коричневый обрезной 60х60х9 Арт.: DD601300R или аналог		6,5 м2	Без учета подрезки и запаса

Условные обозначения

- Место прокладки инженерных коммуникаций/ потолочные конструкции
- Конструктивные элементы попадающие в сечение
- Направление укладки плитки

Примечание:


- Оконные и дверные откосы выполнять согласно типу отделки примыкающей стены;
- Все размеры уточнить по месту после черновой отделки;
- Все цвета в проекте могут иметь незначительные расхождения с реальным цветом в силу специфики цветопередачи печатной продукции;
- Цвета, представленные на дисплее и в альбоме, воспроизведены электронным способом. Они не заменяют оригинальные цвета, так как на восприятие цвета влияют, среди прочих, такие факторы, как структура поверхности, блеск и освещение. Перед выбором окончательного цвета рекомендуем проверить цвета каталогов в естественной среде.
- Перед финальной покраской стен подготовить и согласовать выкрасы с разработчиком дизайн проекта;
- Размеры фактической раскладки плитки могут отличаться от проектной схемы в связи с изменением толщины черновой отделки помещения и реальных размеров материалов;
- Для обработки межплиточных швов укладываемой плитки использовать затирку в тон укладываемого материала. Ширина межплиточного шва 1-2мм;
- Все размеры даны от уровня черного пола, при реализации, где это необходимо, откорректировать с учетом чистового уровня напольных покрытий(в проекте используется два вида напольных покрытий);
- Подобранные материалы носят рекомендательный характер и могут быть изменены по
- За изменения внесенные заказчиком на стадии реализации проекта, фирма-разработчик ответственности не несет.

Арх. № 631


						21010-1-АИ2.2			
						Комплекс из 2-х многоквартирных домов со встроенными нежилыми помещениями поз. 18.1 и 18.2, расположенный в 32, 33 микрорайонах в г. Липецке на земельном участке с кадастровым номером 48-20-0043601:296			
Изм.	Кол.уч.	Лист	№ док	Подпись	Дата	1-й этап строительства – корпус 1 (поз. 18.1)	Стадия	Лист	Листов
Разработал	Высоцкая			<i>Е.В.Воз</i>	06.25		Р	16	
Проверил						Развертки стен пом. Лифтовый холл. 1 этаж. Секция 2.	ООО "АрхСтудия - В"		
Нач. отдела									
Н. контр.	Щеголева			<i>Щеголева</i>	06.25				
ГИП (ГАП)	Высоцкий			<i>Высоцкий</i>	06.25				

Развертки стен пом. Лестничная клетка. 1 этаж.
Секция 2.


Развертка стен 50-51

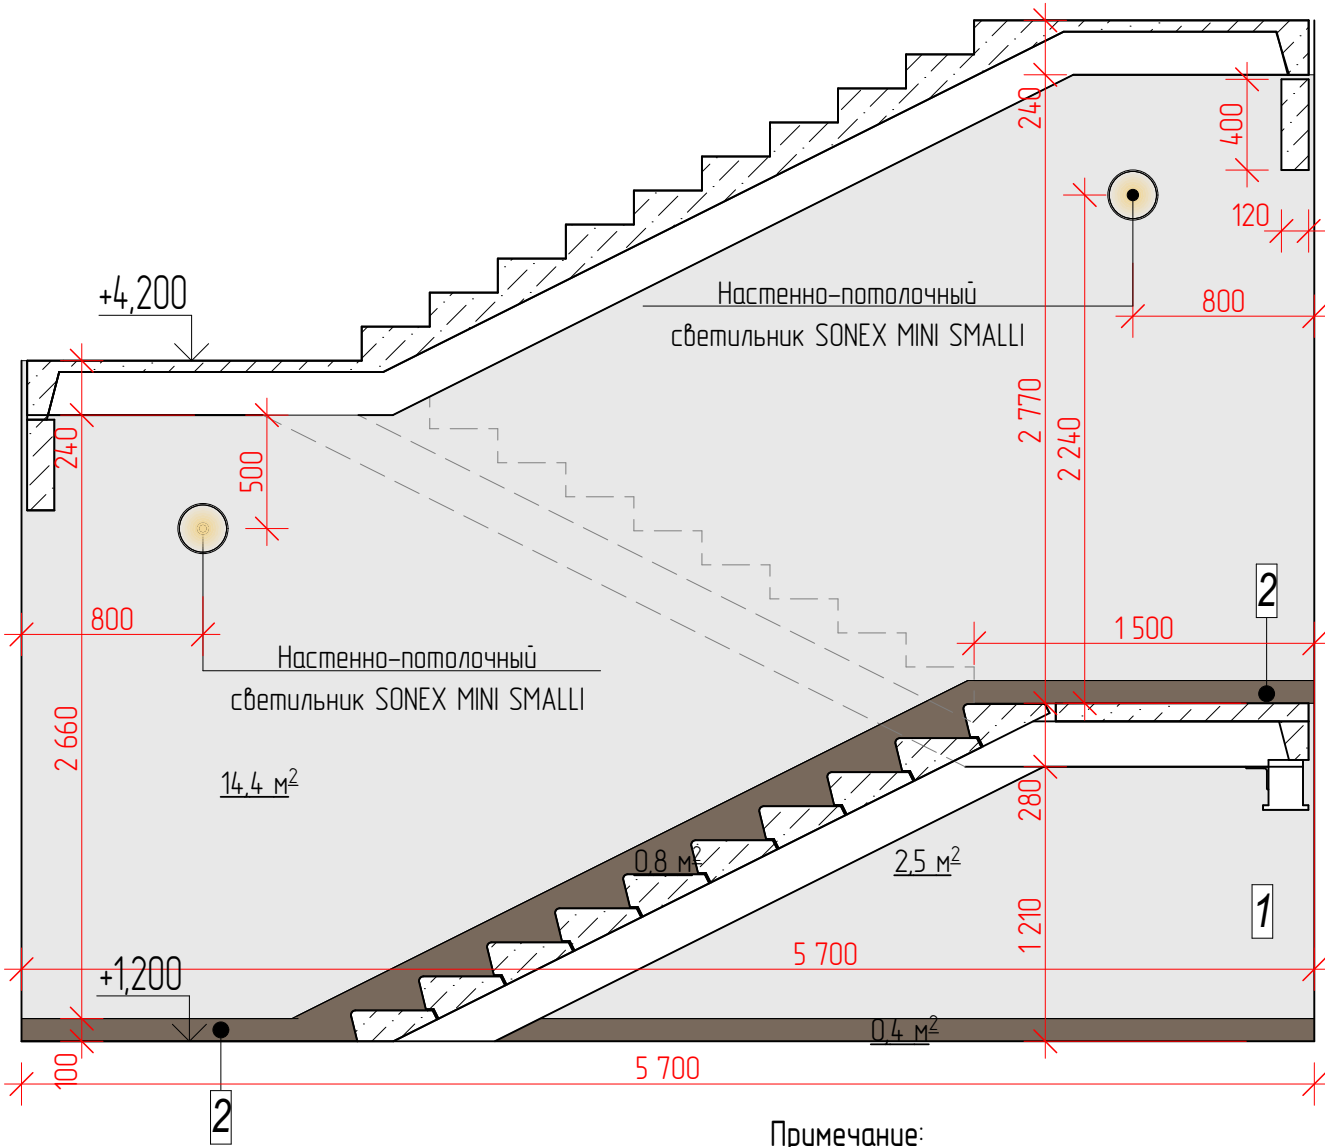

Развертка стен 51-52

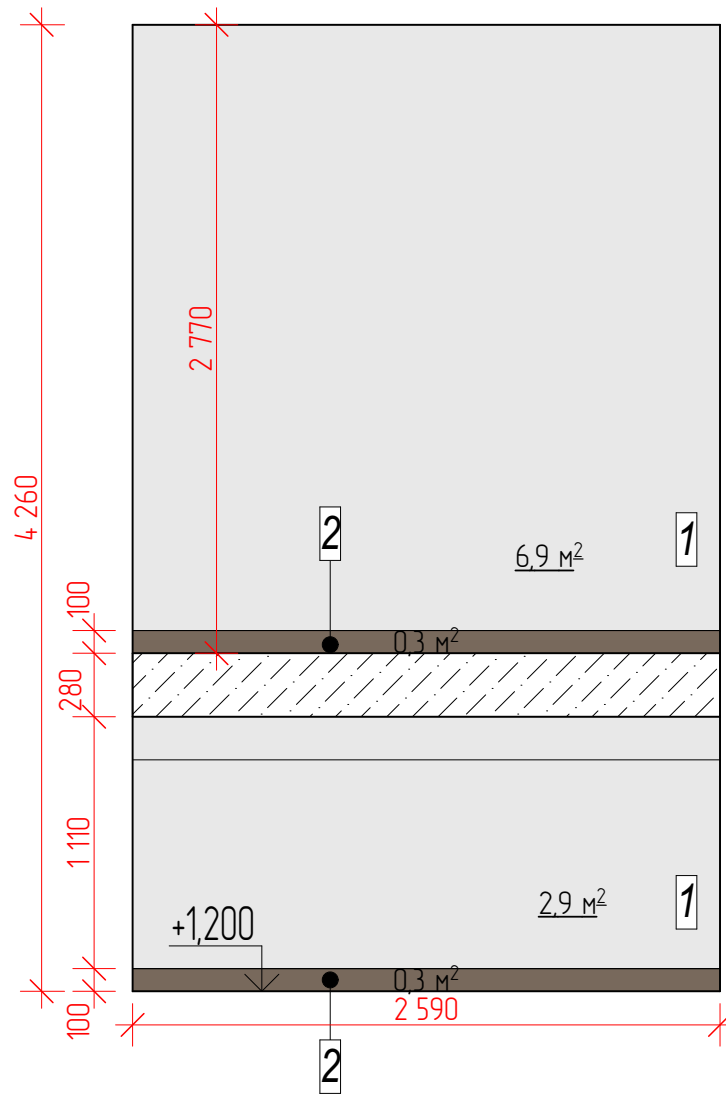

Развертка стен 52-49

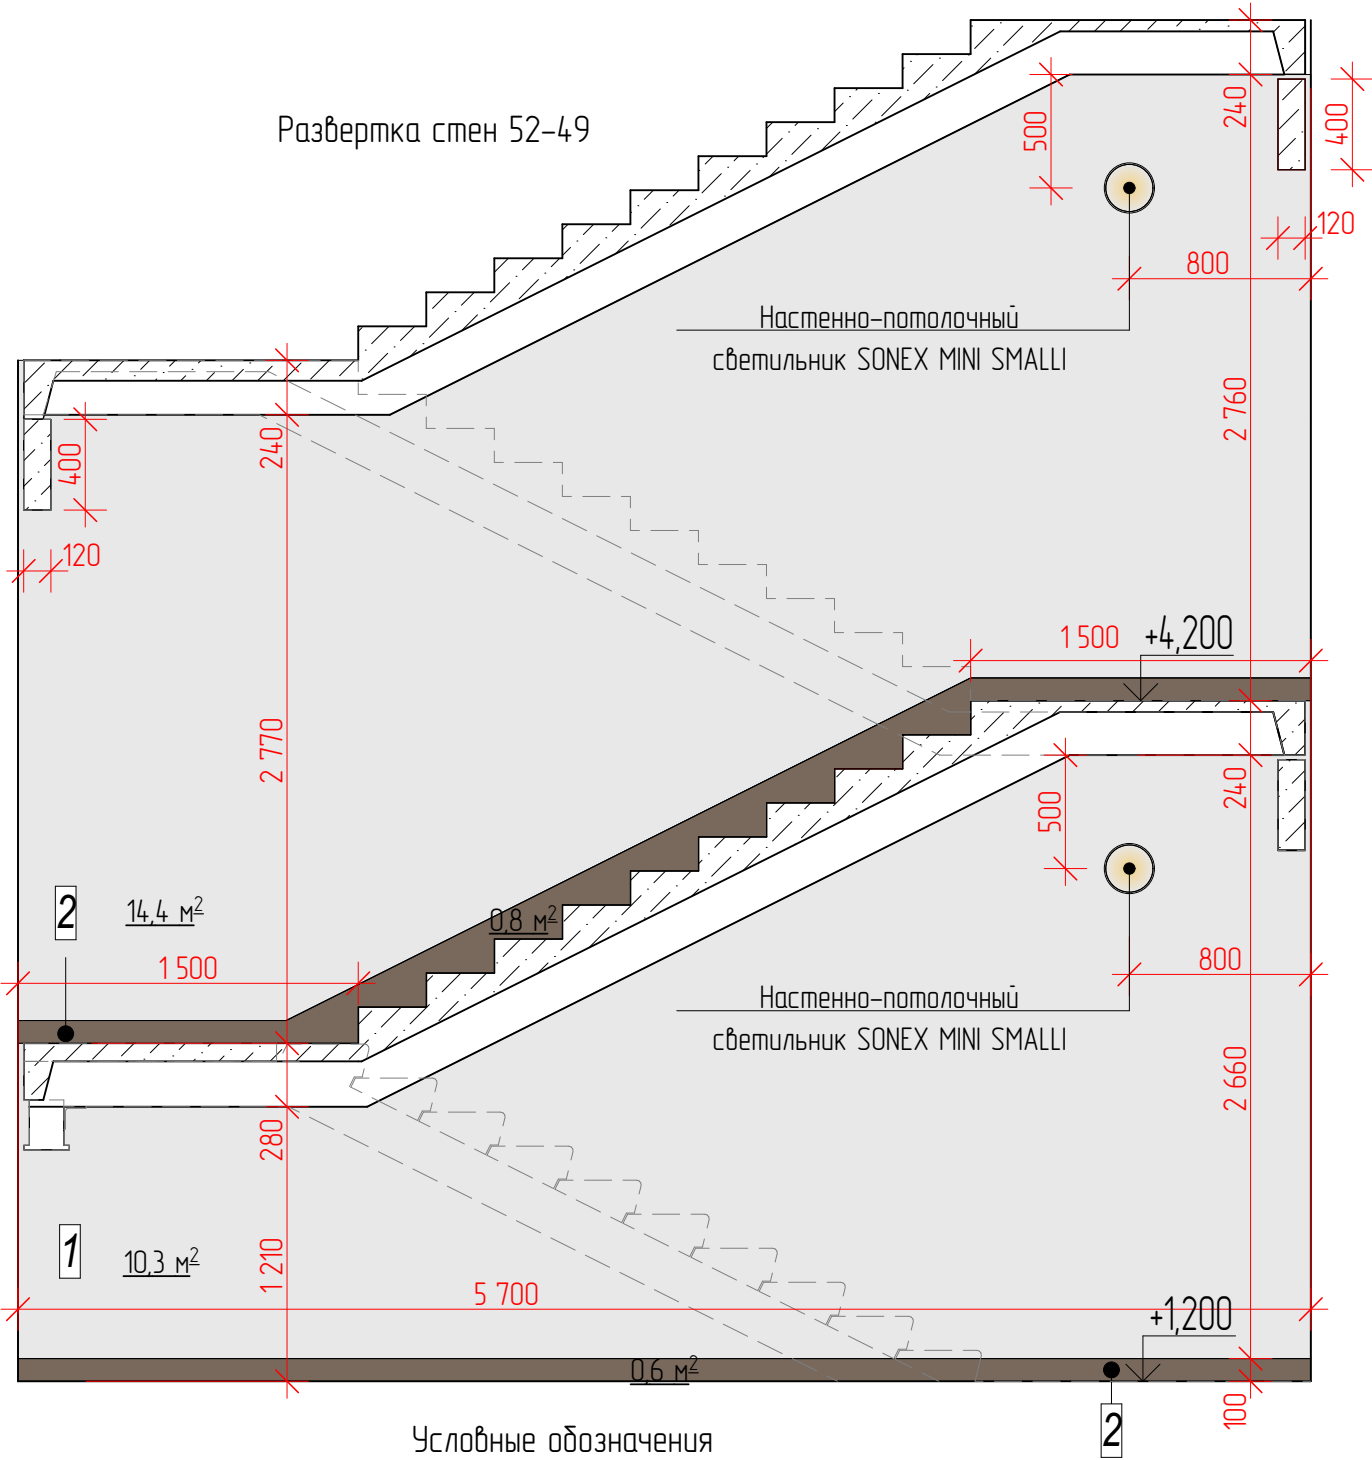

Условные обозначения

- Место прокладки инженерных коммуникаций/ потолочные конструкции
- Конструктивные элементы попадающие в сечение
- Направление укладки плитки

Ведомость материалов

Поз.	Обозначение	Наименование	Вид	Кол-во	Примеч.
1		Фактурная краска или аналог		55,4 м2	RAL 060 80 05
2		Фактурная краска или аналог		3,33 м2	RAL 060 30 10

Примечание:

- Оконные и дверные откосы выполнить согласно типу отделки примыкающей стены;
- Все размеры уточнить по месту после черновой отделки;
- Все цвета в проекте могут иметь незначительные расхождения с реальным цветом в силу специфики цветопередачи печатной продукции;
- Цвета, представленные на дисплее и в альбоме, воспроизведены электронным способом. Они не заменяют оригинальные цвета, так как на восприятие цвета влияют, среди прочих, такие факторы, как структура поверхности, блеск и освещение. Перед выбором окончательного цвета рекомендуем проверить цвета каталогов в естественной среде.
- Перед финальной покраской стен подготовить и согласовать выкрасы с разработчиком дизайн проекта;
- Размеры фактической раскладки плитки могут отличаться от проектной схемы в связи с изменением толщины черновой отделки помещения и реальных размеров материалов;
- Для обработки межплиточных швов укладываемой плитки использовать затирку в тон укладываемого материала. Ширина межплиточного шва 1-2мм;
- Все размеры даны от уровня черного пола, при реализации, где это необходимо, откорректировать с учетом чистового уровня напольных покрытий(в проекте используется два вида напольных покрытий);
- Подобранные материалы носят рекомендательный характер и могут быть изменены по усмотрению заказчика на стадии реализации проекта, фирма-разработчик ответственности не несет.

Арх. № 631

21010-1-АИ2.2

Комплекс из 2-х многоквартирных домов со встроенными нежилыми помещениями поз. 18.1 и 18.2, расположенный в 32, 33 микрорайонах в г. Липецке на земельном участке с кадастровым номером 48-20-0043601:296

1-й этап строительства – корпус 1 (поз. 18.1)

Развертки стен пом. Лестничная клетка. 1 этаж. Секция 2.

ООО "АрхСтудия - В"

Схема разработки МОП 2-5 этажа.
Секция 2.



Условные обозначения

- Разрабатываемая зона
- Не разрабатываемая зона


Примечание:

- Все размеры уточнить по месту после черновой отделки;
- Все цвета в проекте могут иметь незначительные расхождения с реальным цветом в силу специфики цветопередачи печатной продукции;
- Подобранный ассортимент носит рекомендательный характер и может быть изменен по инициативе заказчика.
- За изменения внесенные по инициативе заказчика на момент реализации проекта, фирма-разработчик ответственности не несет.

Имя, № подл.	Подп. и дата	Взам. инв. №

						21010-1-АИ2.2				
1	2	-	73-25	<i>Е.В.Вас</i>	10.25	Комплекс из 2-х многоквартирных домов со встроенными нежилыми помещениями поз. 18.1 и 18.2, расположенный в 32, 33 микрорайонах в 2. Лицевке на земельном участке с кадастровым номером 48-20-0043601296				
Изм.	Кол.уч.	Лист	№ док	Подпись	Дата					
Разработал	Высоцкая			<i>Е.В.Вас</i>	06.25	1-й этап строительства - корпус 1 (поз. 18.1)		Стадия	Лист	Листов
Проверил								Р	19	
Нач. отдела								ООО "АрхСтудия - В"		
Н. контр.	Щегалева			<i>Щ</i>	06.25	Схема разработки МОП 2-5 этажа.				
ГИП (ГАП)	Высоцкий			<i>В</i>	06.25	Секция 2.				

План напольных покрытий МОП 2-5 этажа. Секция 2.

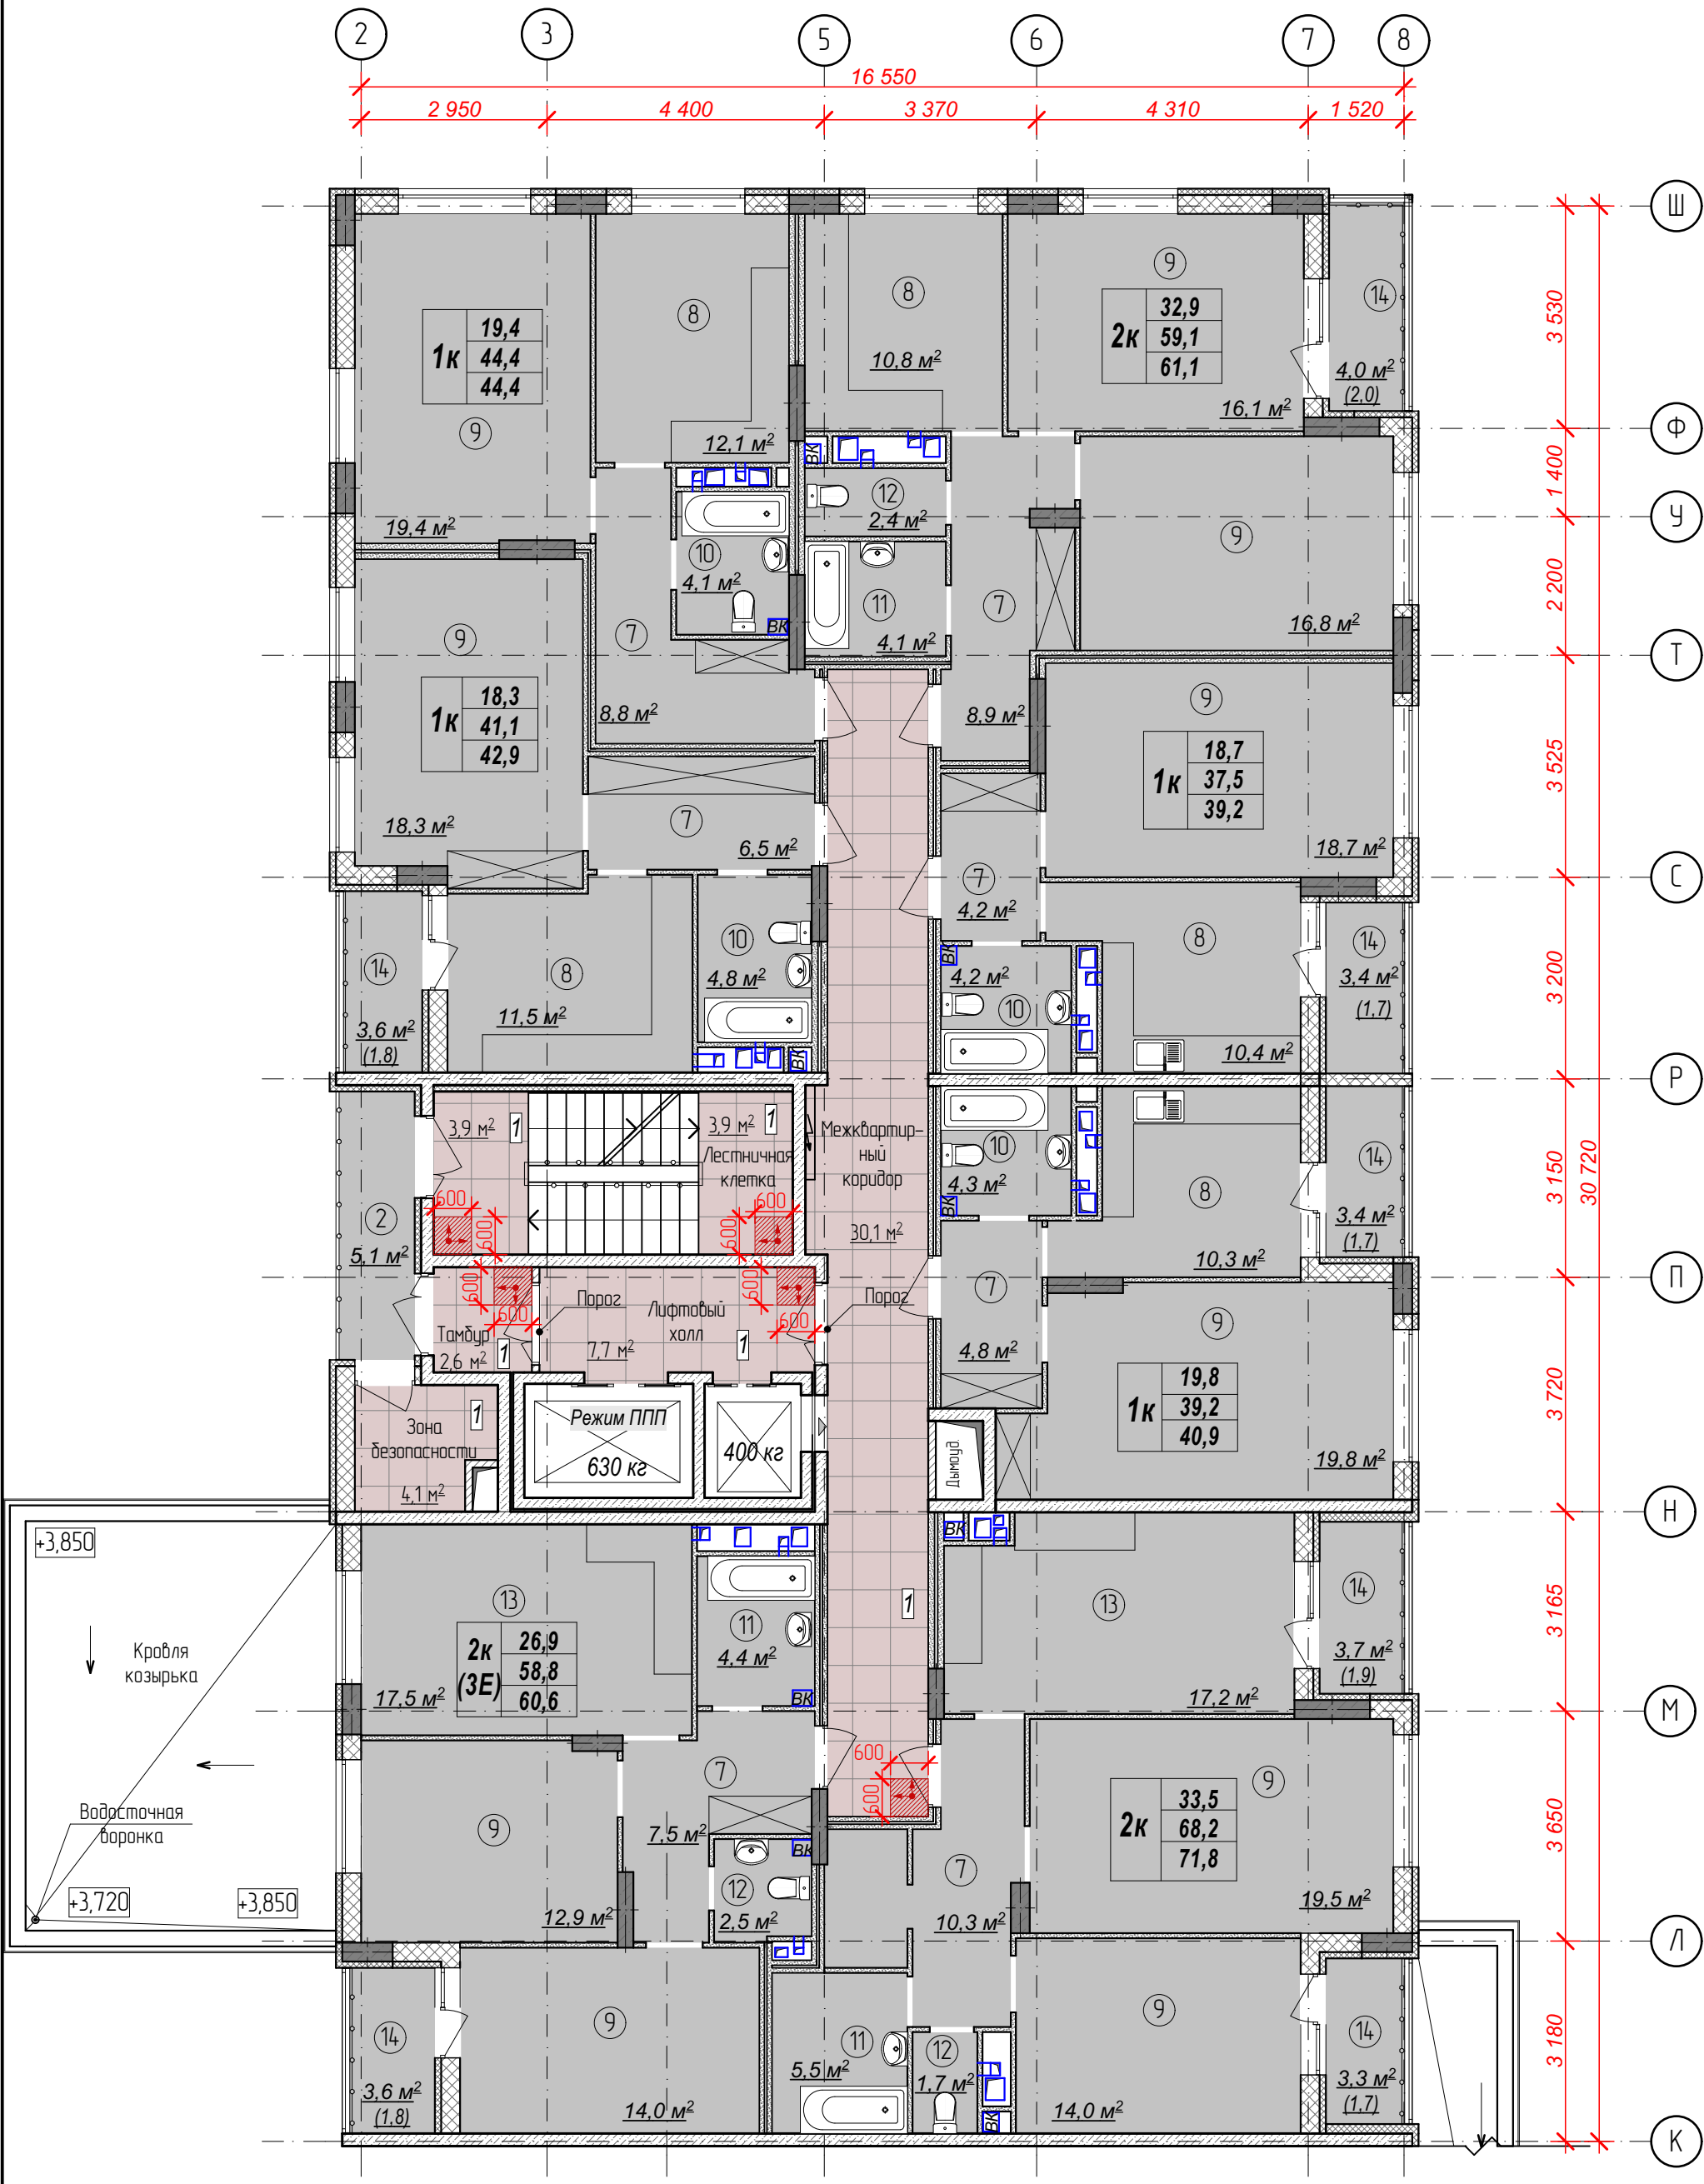

Ведомость напольных покрытий типового этажа

Условные обозначения
→ - Направление укладки плитки

№ п/п	Обозн. на плане	Наименование	Вид	Кол-во	Примечания
1		Керамический гранит KERAMA MARAZZI Королевская дорога дежевий обрезной 60x60x9 Арт.: SG614220R или аналог		52,3 м2.	без учета запаса на подрезку

Примечание:
1. Для обработки межплиточных швов на укладываемой напольной плитке использовать затирку в тон плитки. Ширина межплиточного шва 1-2 мм.
2. Размеры фактической раскладки плитки могут отличаться от проектной схемы в связи с изменением толщины черновой отделки стен помещений и реальных размеров материалов.
3. Все площади напольного покрытия даны без учета запаса на подрезку. Перед покупкой уточнить необходимое количество у менеджеров с учетом указанной схемы раскладки и условий поставки материалов.
4. Все размеры уточнить по месту после черновой отделки;
5. Все цвета в проекте могут иметь незначительные расхождения с реальным цветом в силу специфики цветопередачи печатной продукции;
6. Подобранный ассортимент носит рекомендательный характер и может быть изменен по инициативе заказчика.
7. За изменения внесенные по инициативе заказчика на момент реализации проекта, фирма-разработчик ответственности не несет.

Имя, № подл.	Подп. и дата	Взам. инв. №
--------------	--------------	--------------

						21010-1-АИ2.2				
1	2	-	73-25	<i>Е.В.Вас</i>	10.25	Комплекс из 2-х многоквартирных домов со встроенными нежилыми помещениями поз. 18.1 и 18.2, расположенный в 32, 33 микрорайонах в г. Липецке на земельном участке с кадастровым номером 48-20-0043601-296				
Изм.	Кол.уч.	Лист	№ док	Подпись	Дата					
Разработал		Высоцкая		<i>Е.В.Вас</i>	06.25	1-й этап строительства - корпус 1 (поз. 18.1)		Стадия	Лист	Листов
Проверил								Р	20	
Нач. отдела						План напольных покрытий МОП 2-5 этажа. Секция 2.		ООО "АрхСтудия - В"		
Н. контр.		Щеболева		<i>Щ</i>	06.25					
ГИП (ГАП)		Высоцкий		<i>В</i>	06.25					



Спецификация осветительных приборов 2-21 этажей					
№ п/п	Обозначение на плане	Наименование	Вид	кол-во	Характеристика
1		Изготовитель: SONEX Коллекция(серия): MINI Назначение: Настенно-потолочный светильник Линия: SMALLI или аналог		11X20 =220	Высота, мм: 55 Диаметр, мм: 220 Материал: база - металл, плафон - декорированный пластик Цвет: белый Цоколь: LED Мощность: 12W Напряжение: 220V Влагозащита: IP43 Класс защиты: 1 Площадь освещения, кв. м: 4 Световой поток: 1100 Цветовая температура: 4000
2		Feron Датчик движения и освещенности 1200W 6м 120° (гориз.) 360° (верт.) белый SEN3 41578 Артикул: 41578 или аналог		7X20 =140	Цвет корпуса: белый Тип установки: потолочный Напряжение, В: 220 Макс. мощность нагрузки, Вт: 1200 Задержка времени выключения: 10сек - 15мин Рекомендуемая высота установки, м: 4 Дальность действия, м: 6 Макс. угол обзора, град: 360 Освещенность датчика, Люкс: 3-2000 Рабочая температура, °C: от -20 до +40 Габариты без упаковки, мм: 80x80x41 Монтаж: накладной Степень защиты корпуса, IP: 20

Ведомость материалов				
	Обозначение	Наименование	Кол-во	
1		Потолок покраска белой матовой интерьерной влагостойкой краской	58,1 м2	
2	h 2,750	Высота потолочных конструкций		

Примечание:
1. Высотные отметки верхней ограждающей конструкции могут быть изменены, с учетом применяемых конструктивных решений, при монтаже потолочных конструкций со светодиодной лентой и подобранными осветительными приборами.
2. Необходимое количество эл. подвесных потолочных систем рассчитывает фирма-производитель на основе предоставленных данных.
3. Подобранный ассортимент носит рекомендательный характер и может быть изменен по инициативе заказчика.
4. За изменения, внесенные по инициативе заказчика, на момент реализации проекта, фирма-разработчик ответственности не несет

						21010-1-АИ2.2				
1	3	-	73-25	<i>Е.В.Ус</i>	10.25	Комплекс из 2-х многоквартирных домов со встроенными нежилыми помещениями поз. 18.1 и 18.2, расположенный в 32, 33 микрорайонах в				
Изм.	Кол.уч.	Лист	№ док	Подпись	Дата	г. Липецке на земельном участке с кадастровым номером 48:20:0043601:296				
						1-й этап строительства - корпус 1 (поз. 18.1)		Стадия	Лист	Листов
Разработал	Высоцкая			<i>Е.В.Ус</i>	06.25	12		Р	22	
Проверил						План-схема потолочных конструкций МОП 2-5 этажа. Секция 2.		ООО		
Нач. отдела					"АрхСтудия - В"					
Н. контр.	Щеголева		<i>Щ</i>	06.25						
ГИП (ГАП)	Высоцкий		<i>В</i>		06.25					

Взам. инв. №

Подп. и дата

Инв. № подл.

Арх. № 631

План обозначения стен МОП 2-5 этажа на развертках.
Секция 2.




Взам. инв. №	
Подп. и дата	
Инв. № подл.	

1	2	-	73-25	Е. В. В. В.	10.25
Изм.	Кол.уч.	Лист	№ док	Подпись	Дата
Разработал	Высоцкая			Е. В. В. В.	06.25
Проверил					
Нач. отдела					
Н. контр.	Щеголева			06.25	
ГИП (ГАП)	Высоцкий			06.25	


21010-1-АИ2.2			
Комплекс из 2-х многоквартирных домов со встроенными нежилыми помещениями поз. 18.1 и 18.2, расположенный в 32, 33 микрорайонах в 2. Липецке на земельном участке с кадастровым номером 48:20:0043601:296			
1-й этап строительства - корпус 1 (поз. 18.1)		Стадия	Лист
		Р	23
План обозначения стен МОП 2-5 этажа на развертках. Секция 2.		ООО "АрхСтудия - В"	

--	--


Развертка стен 3-4

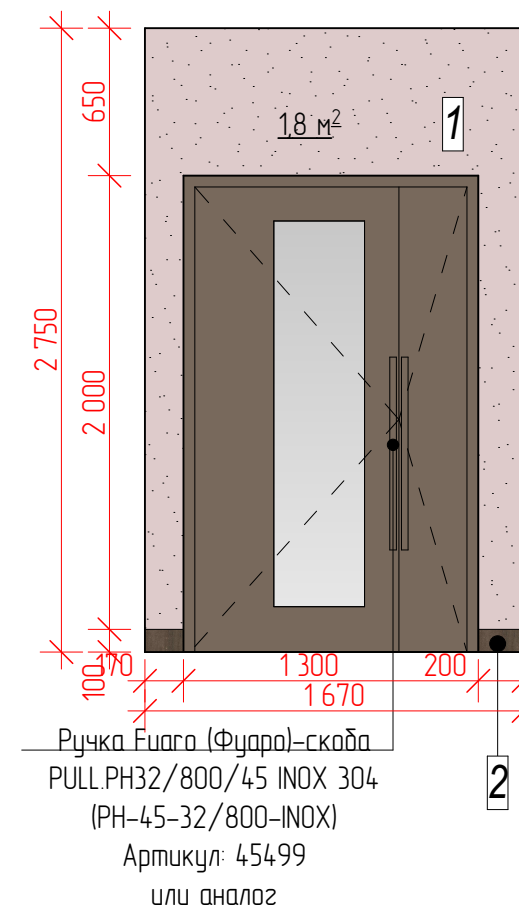

Инфографика согласно ТЗ
"Логобук Теорема"
4 370

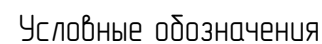


-  — Место прокладки инженерных коммуникаций/ потолочные конструкции
-  — Конструктивные элементы попадающие в сечение
-  — Направление укладки плитки

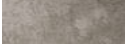Поз.	Обозначение	Наименование	Вид	Кол-во	Примеч.
1		Штукатурка фактурная "Карта мира"(или аналог)		17,9 м2	RAL 060 80 05
2		Керамический гранит KERAMA MARAZZI Про Дабл коричневый обрзной 60х60х9 Арт.: DD601300R или аналог		5,15 м2	Без учета подрезки и запаса

Аpx. N° 631

						21010-1-АИ2.2				
1	-	зам.	73-25	<i>Е.В.Вус</i>	10.25	Комплекс из 2-х многоквартирных домов со встроенными нежилыми помещениями поз. 18.1 и 18.2, расположенный в 32, 33 микрорайонах в 2. Липецке на земельном участке с кадастровым номером 48:20:0043601:296				
Изм.	Кол.уч.	Лист	№ док	Подпись	Дата					
						1-й этап строительства – корпус 1 (поз. 18.1)		Стадия	Лист	Листов
Разработал	Высоцкая			<i>Е.В.Вус</i>	06.25			Р	24	
Проверил						Развертки стен пом. Лифтовый холл. 2-21 этаж. Секция 2.		ООО "АрхСтудия - В"		
Нач. отдела										
Н. контр.	Щеголева			<i>Щ</i>	06.25					
ГИП (ГАП)	Высоцкий			<i>В</i>	06.25					

Развертки стен пом. Лестничная клетка. 2-20 этаж. Секция 2.

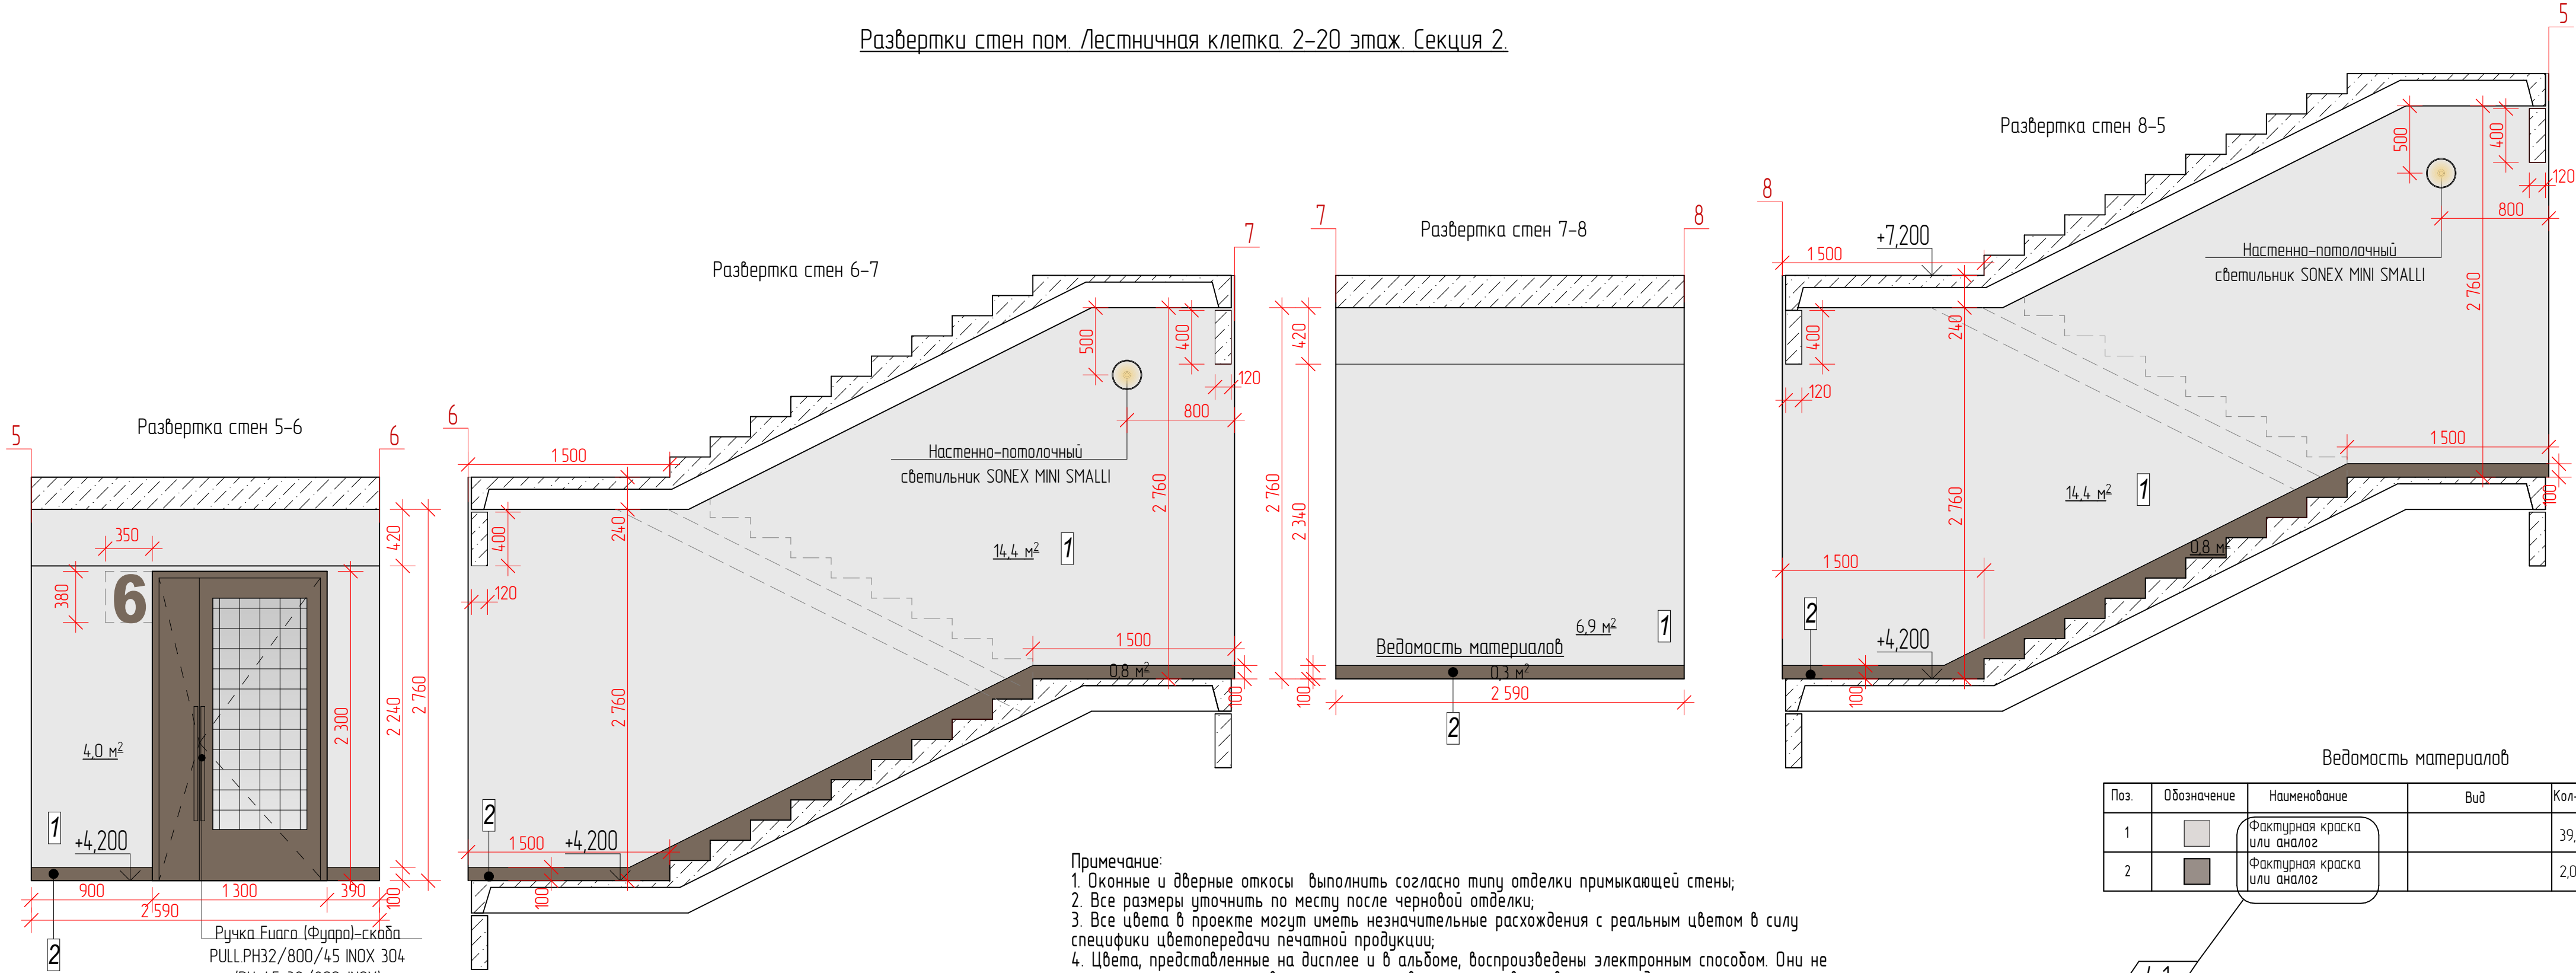


Примечание:
1. Оконные и дверные откосы выполнять согласно типу отделки примыкающей стены;
2. Все размеры уточнить по месту после черновой отделки;
3. Все цвета в проекте могут иметь незначительные расхождения с реальным цветом в силу специфики цветопередачи печатной продукции;
4. Цвета, представленные на дисплее и в альбоме, воспроизведены электронным способом. Они не заменяют оригинальные цвета, так как на восприятие цвета влияют, среди прочих, такие факторы, как структура поверхности, блеск и освещение. Перед выбором окончательного цвета рекомендуем проверить цвета каталогов в естественной среде.
5. Перед финальной покраской стен подготовить и согласовать выкрасы с разработчиком дизайн проекта;
6. Размеры фактической раскладки плитки могут отличаться от проектной схемы в связи с изменением толщины черновой отделки помещения и реальных размеров материалов;
7. Для обработки межплиточных швов укладываемой плитки использовать затирку в тон укладываемого материала. Ширина межплиточного шва 1-2мм;
8. Все размеры даны от уровня чернового пола, при реализации, где это необходимо, откорректировать с учетом чистового уровня напольных покрытий(в проекте используется два вида напольных покрытий);
9. Подобранные материалы носят рекомендательный характер и могут быть изменены по
10. За изменения внесенные заказчиком на стадии реализации проекта, фирма-разработчик ответственности не несет.

Поз.	Обозначение	Наименование	Вид	Кол-во	Примеч.
1		Фактурная краска или аналог		39,7 м2	RAL 060 80 05
2		Фактурная краска или аналог		2,03 м2	RAL 060 30 10

Арх. № 631

						21010-1-АИ2.2				
4	1	-	49-26	<i>Е.В.В.</i>	06.26	Комплекс из 2-х многоквартирных домов со встроенными нежилыми помещениями поз. 18.1 и 18.2, расположенный в 32, 33 микрорайонах в г. Липецке на земельном участке с кадастровым номером 48-20-0043601296				
1	-	зам.	73-25	<i>Е.В.В.</i>	10.25					
Изм.	Кол.уч.	Лист	№ док	Подпись	Дата					
Разработал		Высоцкая		<i>Е.В.В.</i>	06.25	1-й этап строительства – корпус 1 (поз. 18.1)		Стадия	Лист	Листов
Проверил								Р	25	
Нач. отдела						Развертки стен пом. Лестничная клетка 2-20 этаж. Секция 2.		ООО "АрхСтудия - В"		
Н. контр.		Щеголева		<i>ЩШ</i>	06.25					
ГИП (ГАП)		Высоцкий		<i>ВВ</i>	06.25					

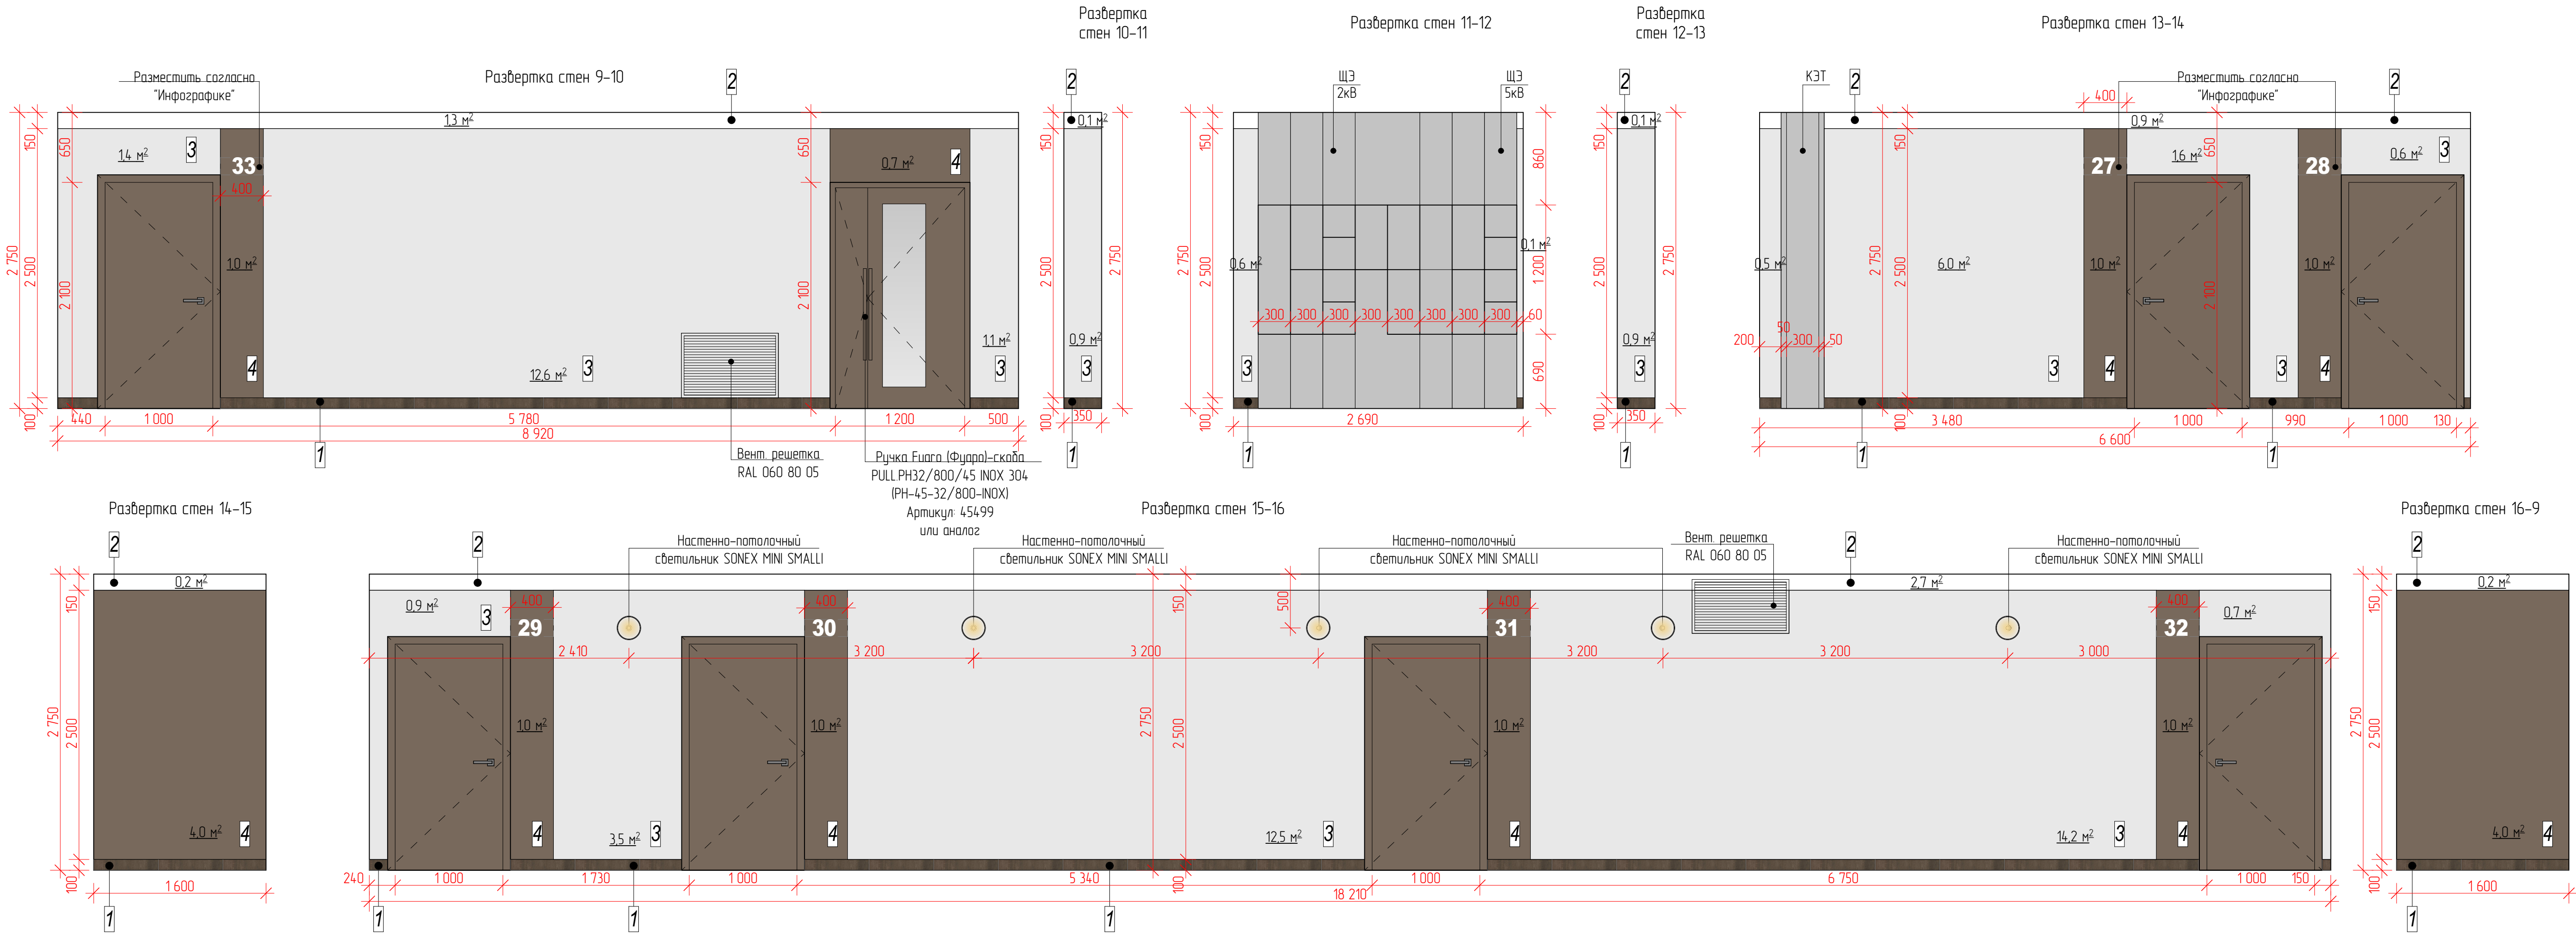

Примечание:
1. Оканные и дверные откосы выполнить согласно типу отделки примыкающей стены;
2. Все размеры уточнить по месту после черновой отделки;
3. Все цвета в проекте могут иметь незначительные расхождения с реальным цветом в силу специфики цветопередачи печатной продукции;
4. Цвета, представленные на дисплее и в альбоме, воспроизведены электронным способом. Они не заменяют оригинальные цвета, так как на восприятие цвета влияют, среди прочих, такие факторы, как структура поверхности, блеск и освещение. Перед выбором окончательного цвета рекомендуем проверить цвета каталогов в естественной среде.
5. Перед финальной покраской стен подготовить и согласовать выкрасы с разработчиком дизайн проекта;
6. Размеры фактической раскладки плитки могут отличаться от проектной схемы в связи с изменением толщины черновой отделки помещения и реальных размеров материалов;
7. Для обработки межплиточных швов укладываемой плитки использовать затирку в тон укладываемого материала. Ширина межплиточного шва 1-2мм;
8. Все размеры даны от уровня чернового пола, при реализации, где это необходимо, откорректировать с учетом чистового уровня напольных покрытий(в проекте используется два вида напольных покрытий);
9. Подобранные материалы носят рекомендательный характер и могут быть изменены по
10. За изменения внесенные заказчиком на стадии реализации проекта, фирма-разработчик ответственности не несет.

Ведомость материалов

Поз.	Обозначение	Наименование	Вид	Кол-во	Примеч.
1		Керамический гранит KERAMA MARAZZI Про Дабл коричневый обрешной 60x60x9 Арт.: DD601300R или аналог		2,78 м2	Без учета подрезки и запаса
2		Фактурная краска или аналог		5,22 м2	Белая
3		Фактурная краска или аналог		58,4м2	RAL 060 80 05
4		Фактурная краска или аналог		15,7 м2	RAL 060 30 10


4.1

Арх. № 631


4	1	-	49-26		06.26	21010-1-АИ2.2		
3	-	зам	15-26		03.26			
2	2	-	96-25		12.25			
1	-	зам	73-25		10.25			
Изм. Кол-во Лист № док. Подпись Дата						2. Лицевке на земельном участке с кадастровым номером 48:20:0043601296		
Разработал	Высоцкая		06.25	1-й этап строительства – корпус 1 (поз. 18.1)		Стадия	Лист	Листов
Проверил	Нач. отдела					P	26	
Н. контр.	Щеголева		06.25	Развертки стен пом. Межквартирный коридор 2-5 этаж. Секция 2.		ООО "АрхСтудия - В"		
ГИП (ГАП)	Высоцкий		06.25					

Развертки стен пом. Зона безопасности. 2-21 этаж. Секция 2.

Развертка стен 21-22

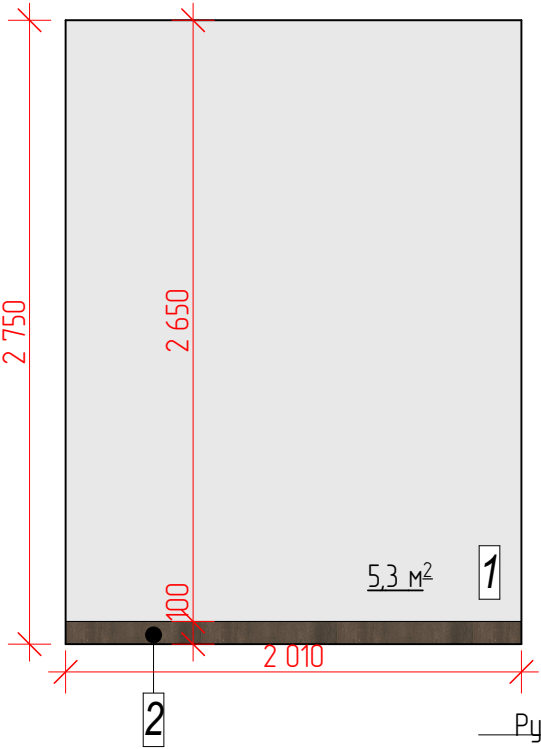


Развертка стен 22-23

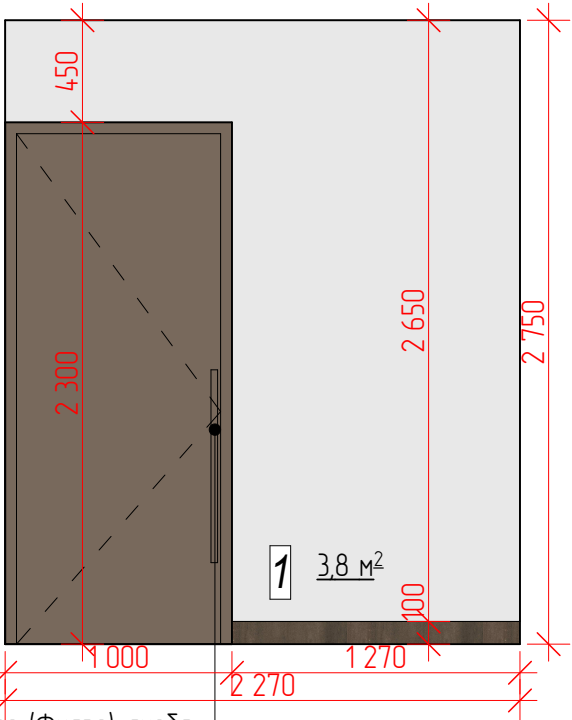


Ручка Фуаго (Фуара)-скоба
PULL.PH32/800/45 INOX 304
(PH-45-32/800-INOX)
Артикул: 45499
или аналог

Развертка стен 23-24

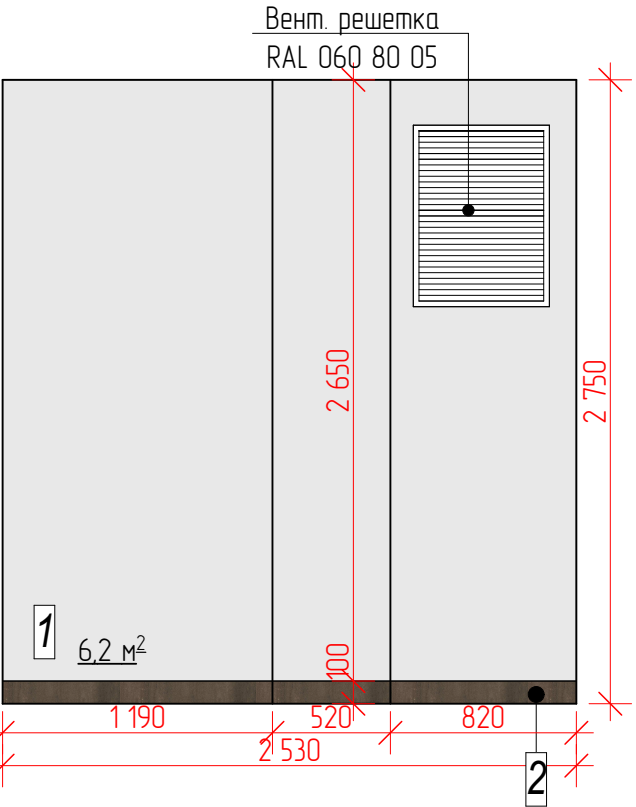

Развертка стен 24-21

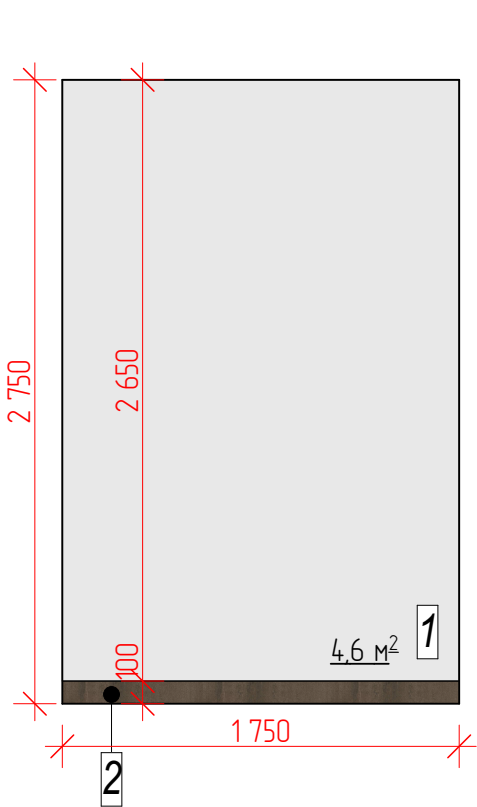

Ведомость материалов

Поз.	Обозначение	Наименование	Вид	Кол-во	Примеч.
1		Фактурная краска или аналог		19,9 м2	RAL 060 80 05
2		Керамический гранит KERAMA MARAZZI Про Дабл коричневый обрезной 60x60x9 Арт.: DD601300R или аналог		0,76 м2	Без учета подрезки и запаса


Примечание:

- Оконные и дверные откосы выполнить согласно типу отделки примыкающей стены;
- Все размеры уточнить по месту после черновой отделки;
- Все цвета в проекте могут иметь незначительные расхождения с реальным цветом в силу специфики цветопередачи печатной продукции;
- Цвета, представленные на дисплее и в альбоме, воспроизведены электронным способом. Они не заменяют оригинальные цвета, так как на восприятие цвета влияют, среди прочих, такие факторы, как структура поверхности, блеск и освещение. Перед выбором окончательного цвета рекомендуем проверить цвета каталогов в естественной среде.
- Перед финальной покраской стен подготовить и согласовать выкрасы с разработчиком дизайн проекта;
- Размеры фактической раскладки плитки могут отличаться от проектной схемы в связи с изменением толщины черновой отделки помещения и реальных размеров материалов;
- Для обработки межплиточных швов укладываемой плитки использовать затирку в тон укладываемого материала. Ширина межплиточного шва 1-2мм;
- Все размеры даны от уровня чернового пола, при реализации, где это необходимо, откорректировать с учетом чистового уровня напольных покрытий(в проекте используется два вида напольных покрытий);
- Подобранные материалы носят рекомендательный характер и могут быть изменены по
- За изменения внесенные заказчиком на стадии реализации проекта, фирма-разработчик ответственности не несет.

Арх. № 631

						21010-1-АИ2.2			
4	1	-	49-26	Е.В.В.С.	06.26	Комплекс из 2-х многоквартирных домов со встроенными нежилыми помещениями поз. 18.1 и 18.2, расположенный в 32, 33 микрорайонах в 2. Липецке на земельном участке с кадастровым номером 48:20:0043601:296			
1	-	зам.	73-25	Е.В.В.С.	10.25				
Изм.	Кол.уч.	Лист	№ док	Подпись	Дата				
Разработал	Высоцкая			Е.В.В.С.	06.25	1-й этап строительства - корпус 1 (поз. 18.1)	Стадия	Лист	Листов
Проверил							Р	28	
Нач. отдела						Развертки стен пом. Зона безопасности. 2-21 этаж. Секция 2.	ООО "АрхСтудия - В"		
Н. контр.	Щеголева			Щеголева	06.25				
ГИП (ГАП)	Высоцкий			Высоцкий	06.25				

Развертки стен пом. Лестничная клетка. 21 этаж. Секция 2.

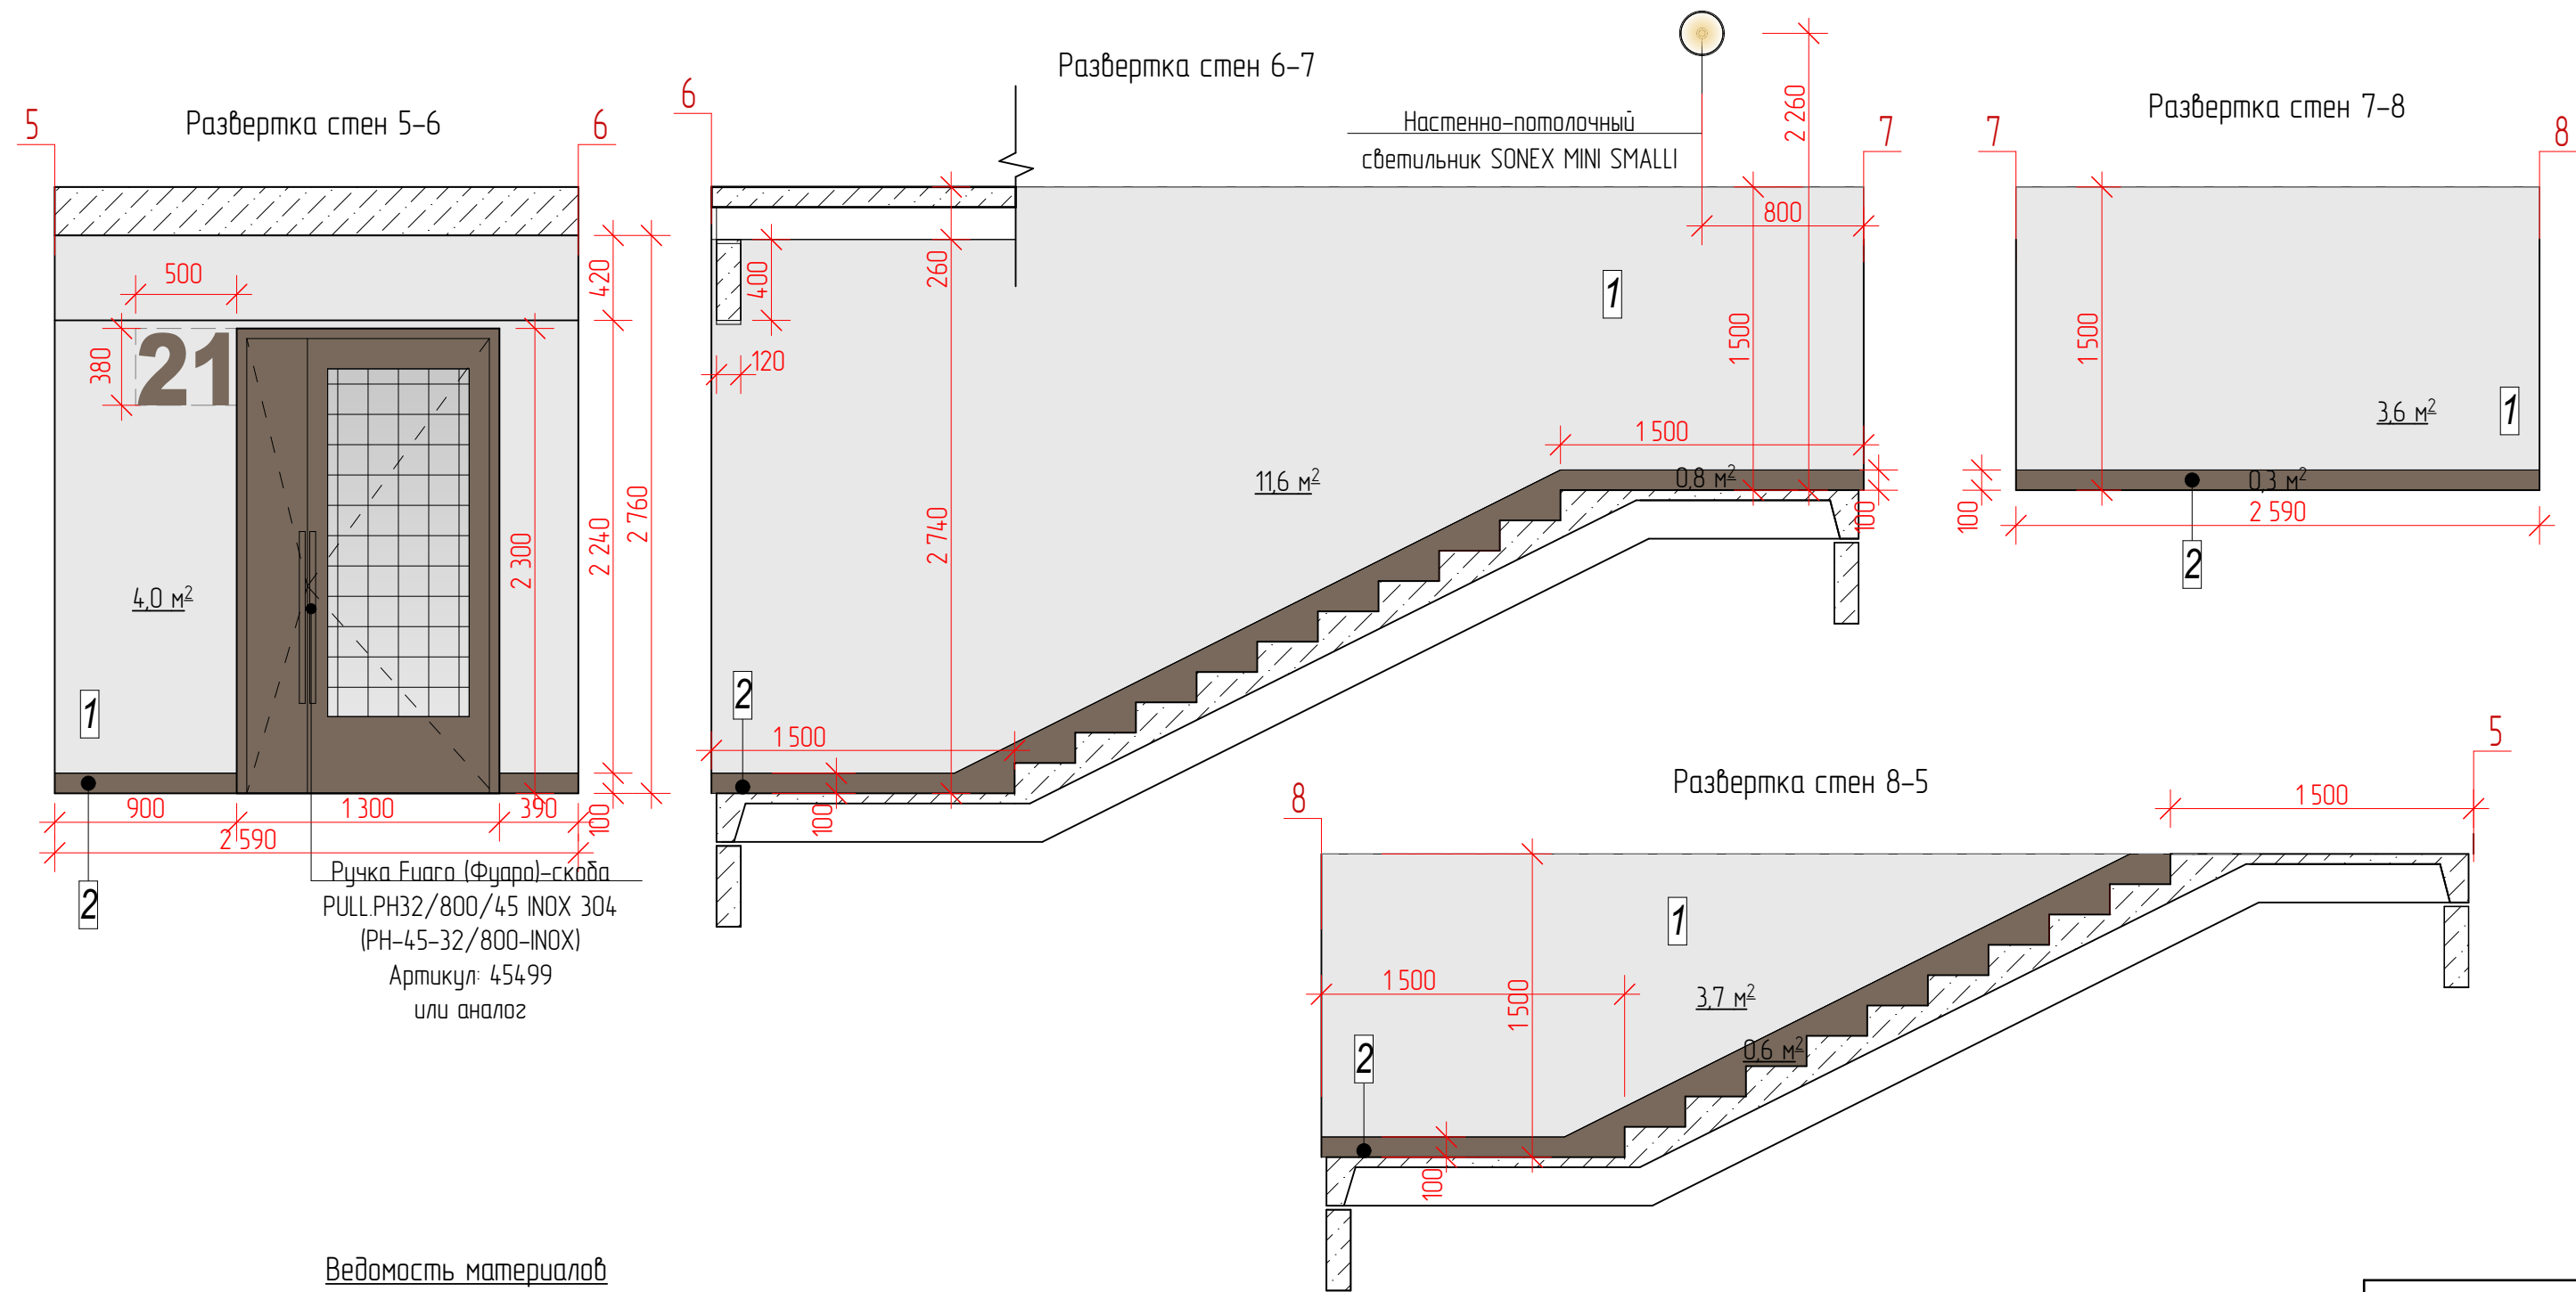


Ведомость материалов

Поз.	Обозначение	Наименование	Вид	Кол-во	Примеч.
1		Фактурная краска или аналог		22,9 м2	RAL 060 80 05
2		Фактурная краска или аналог		1,83 м2	RAL 060 30 10

Арх. № 631

						21010-1-АИ2.2				
4	1	-	49-26	Е.В.С.	06.26	Комплекс из 2-х многоквартирных домов со встроенными нежилыми помещениями поз. 18.1 и 18.2, расположенный в 32, 33 микрорайонах в г. Липецке на земельном участке с кадастровым номером 48:20:0043601:296				
1	-	нов.	73-25	Е.В.С.	10.25					
Изм.	Кол.уч.	Лист	№ док	Подпись	Дата					
Разработал	Высоцкая			Е.В.С.	06.25	1-й этап строительства - корпус 1 (поз. 18.1)		Стадия	Лист	Листов
Проверил								Р	29	
Нач. отдела						Развертки стен пом. Лестничная клетка. 21 этаж. Секция 2.		ООО "АрхСтудия - В"		
Н. контр.	Щеголева			Щ	06.25					
ГИП (ГАП)	Высоцкий			В	06.25					

Схема разработки МОП 6-21 этажа
Секция 2.

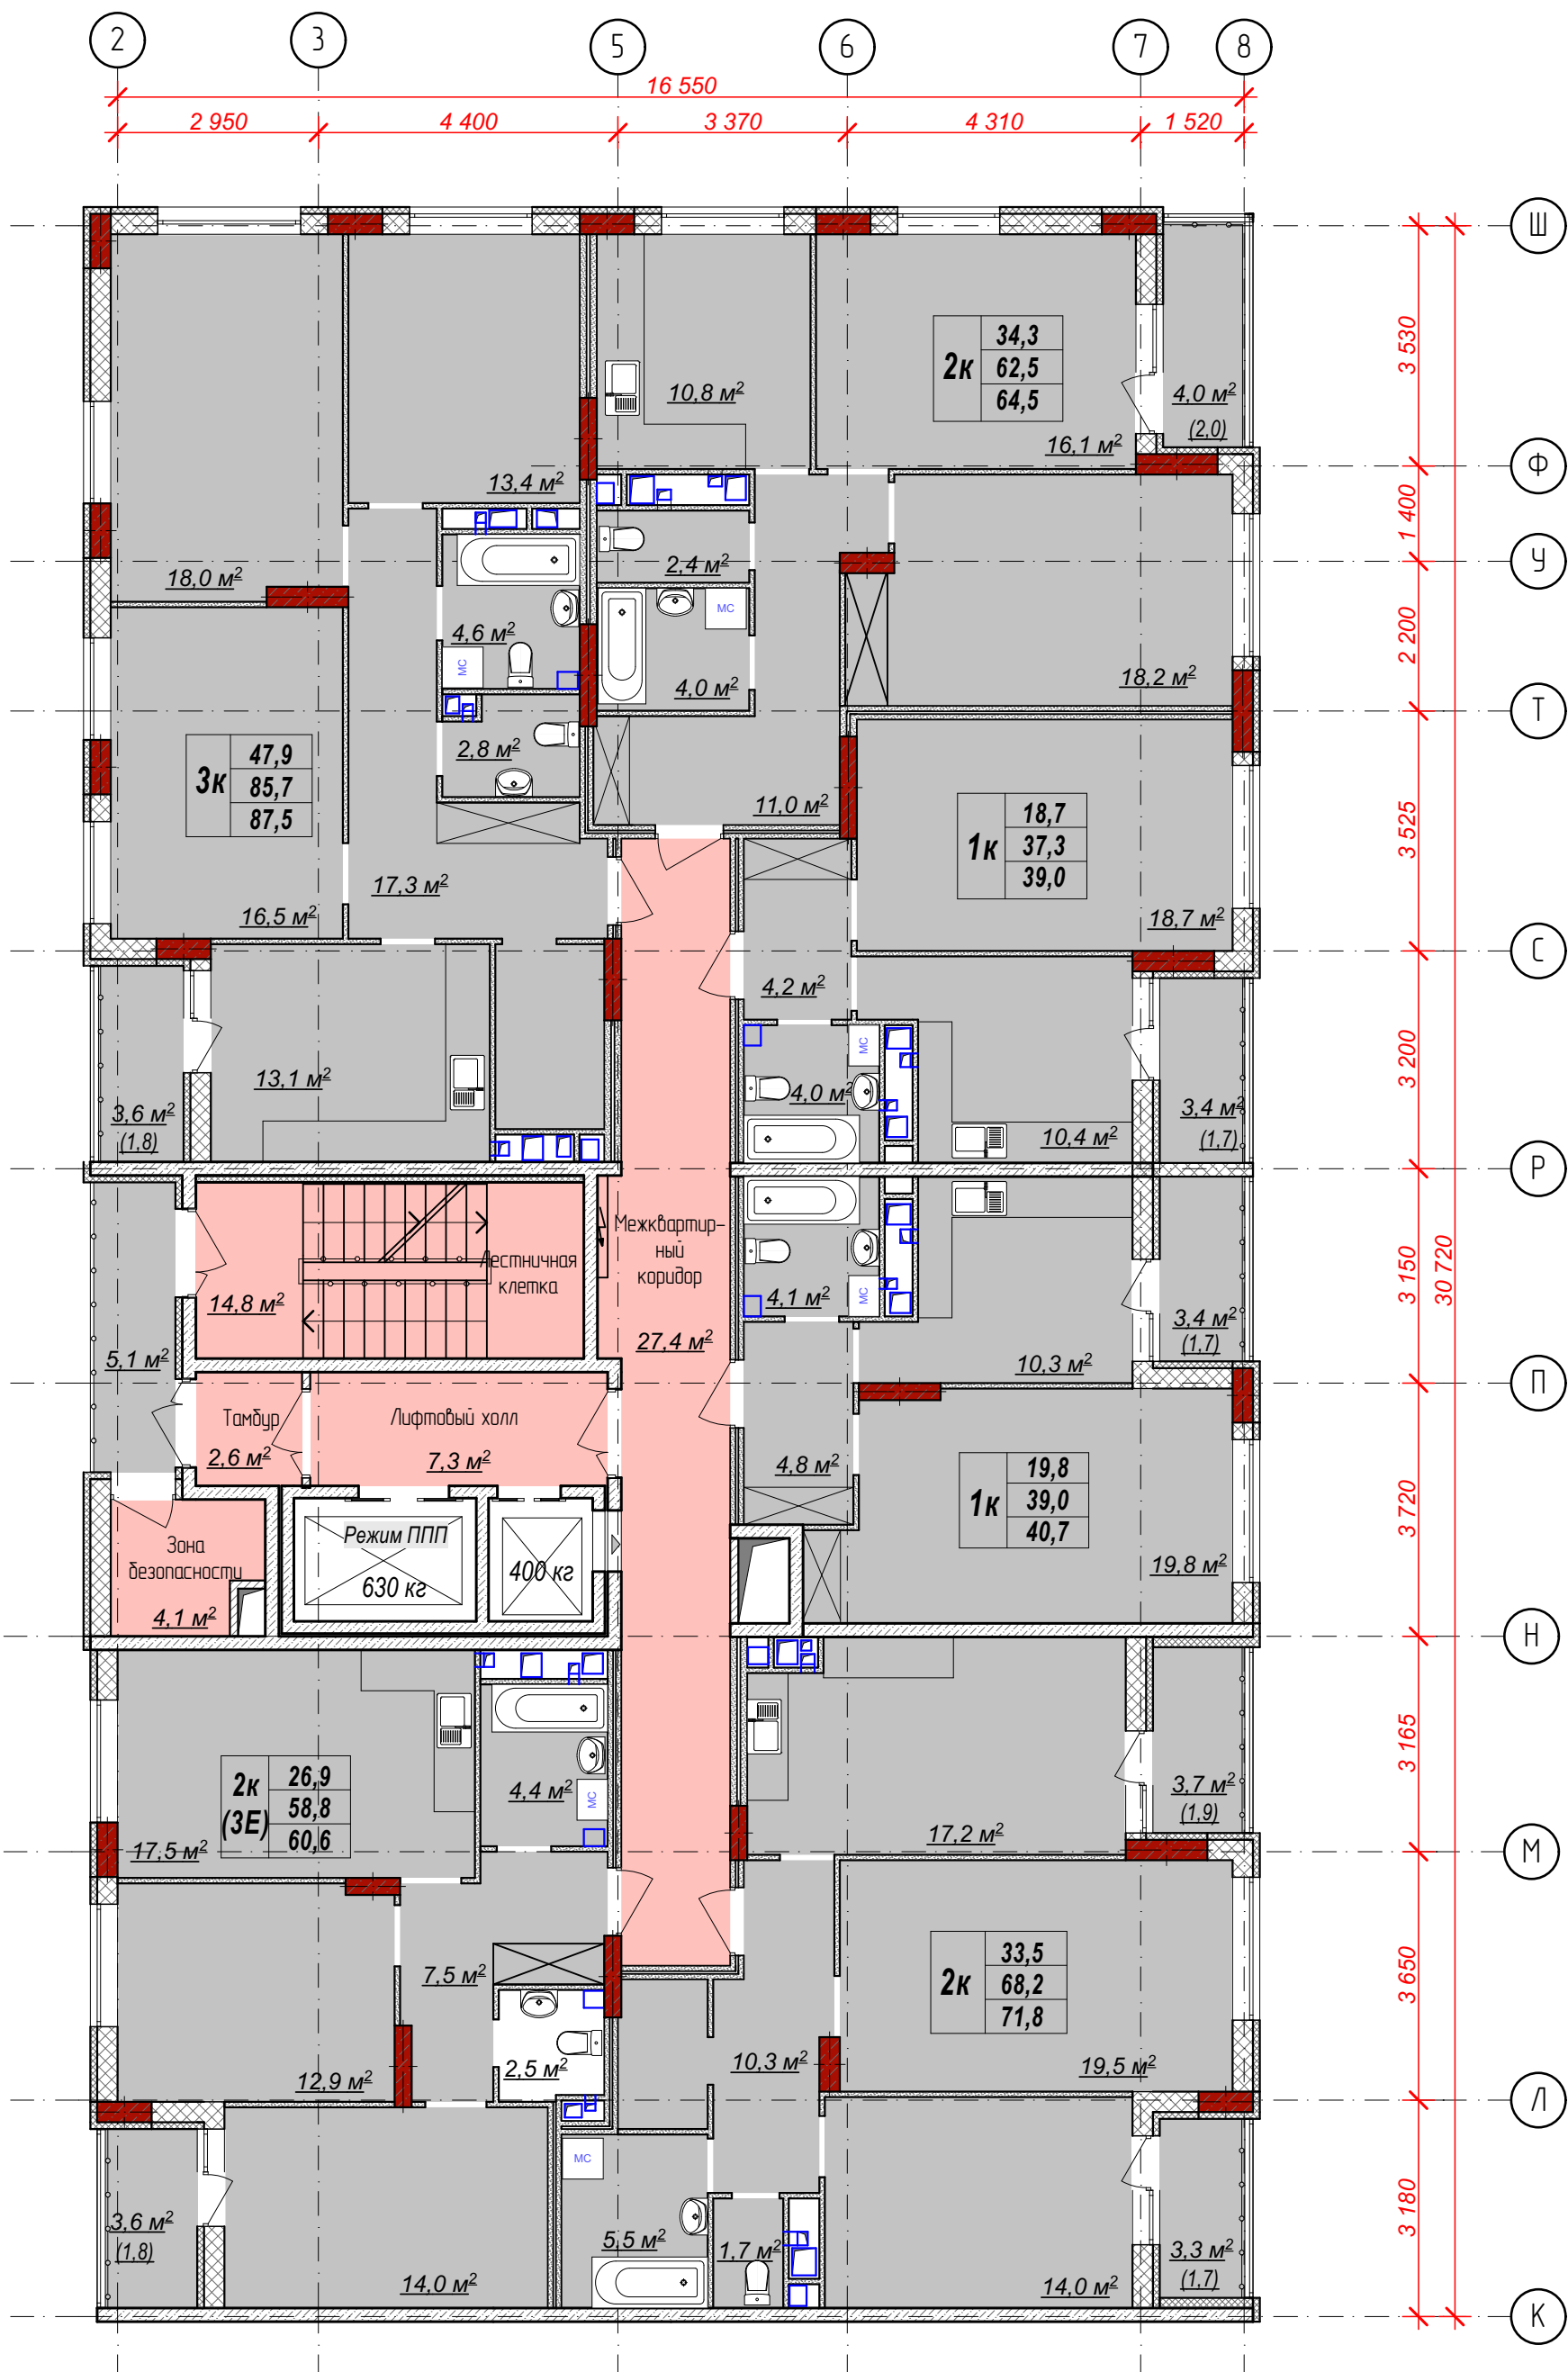

Условные обозначения

- Разрабатываемая зона
- Не разрабатываемая зона

Примечание:

- Все размеры уточнить по месту после черновой отделки;
- Все цвета в проекте могут иметь незначительные расхождения с реальным цветом в силу специфики цветопередачи печатной продукции;
- Подобранный ассортимент носит рекомендательный характер и может быть изменен по инициативе заказчика.
- За изменения внесенные по инициативе заказчика на момент реализации проекта, фирма-разработчик ответственности не несет.


Имя, № подл.	Подп. и дата	Взам. инв. №

Арх. № 631

21010-1-АИ2.2						Стадия			Лист		
1	-	нов.	73-25	10.25	Комплекс из 2-х многоквартирных домов со встроенными нежилыми помещениями поз. 18.1 и 18.2, расположенный в 32, 33 микрорайонах в 2. Липецке на земельном участке с кадастровым номером 48-20-0043601-296	Листов			Листов		
Изм.	Кол.уч.	Лист	№ док	Подпись	Дата	1-й этап строительства - корпус 1 (поз. 18.1)			Р		
Разработал	Высоцкая	06.25	1-й этап строительства - корпус 1 (поз. 18.1)			Стадия			Лист		
Проверил			Схема разработки МОП 6-21 этажа. Секция 2.			Р			30		
Нач. отдела											
Н. контр.	Щеголева	06.25									
ГИП (ГАП)	Высоцкий	06.25									

ООО
"АрхСтудия - В"

План напольных покрытий МОП 6-21 этажа. Секция 2.

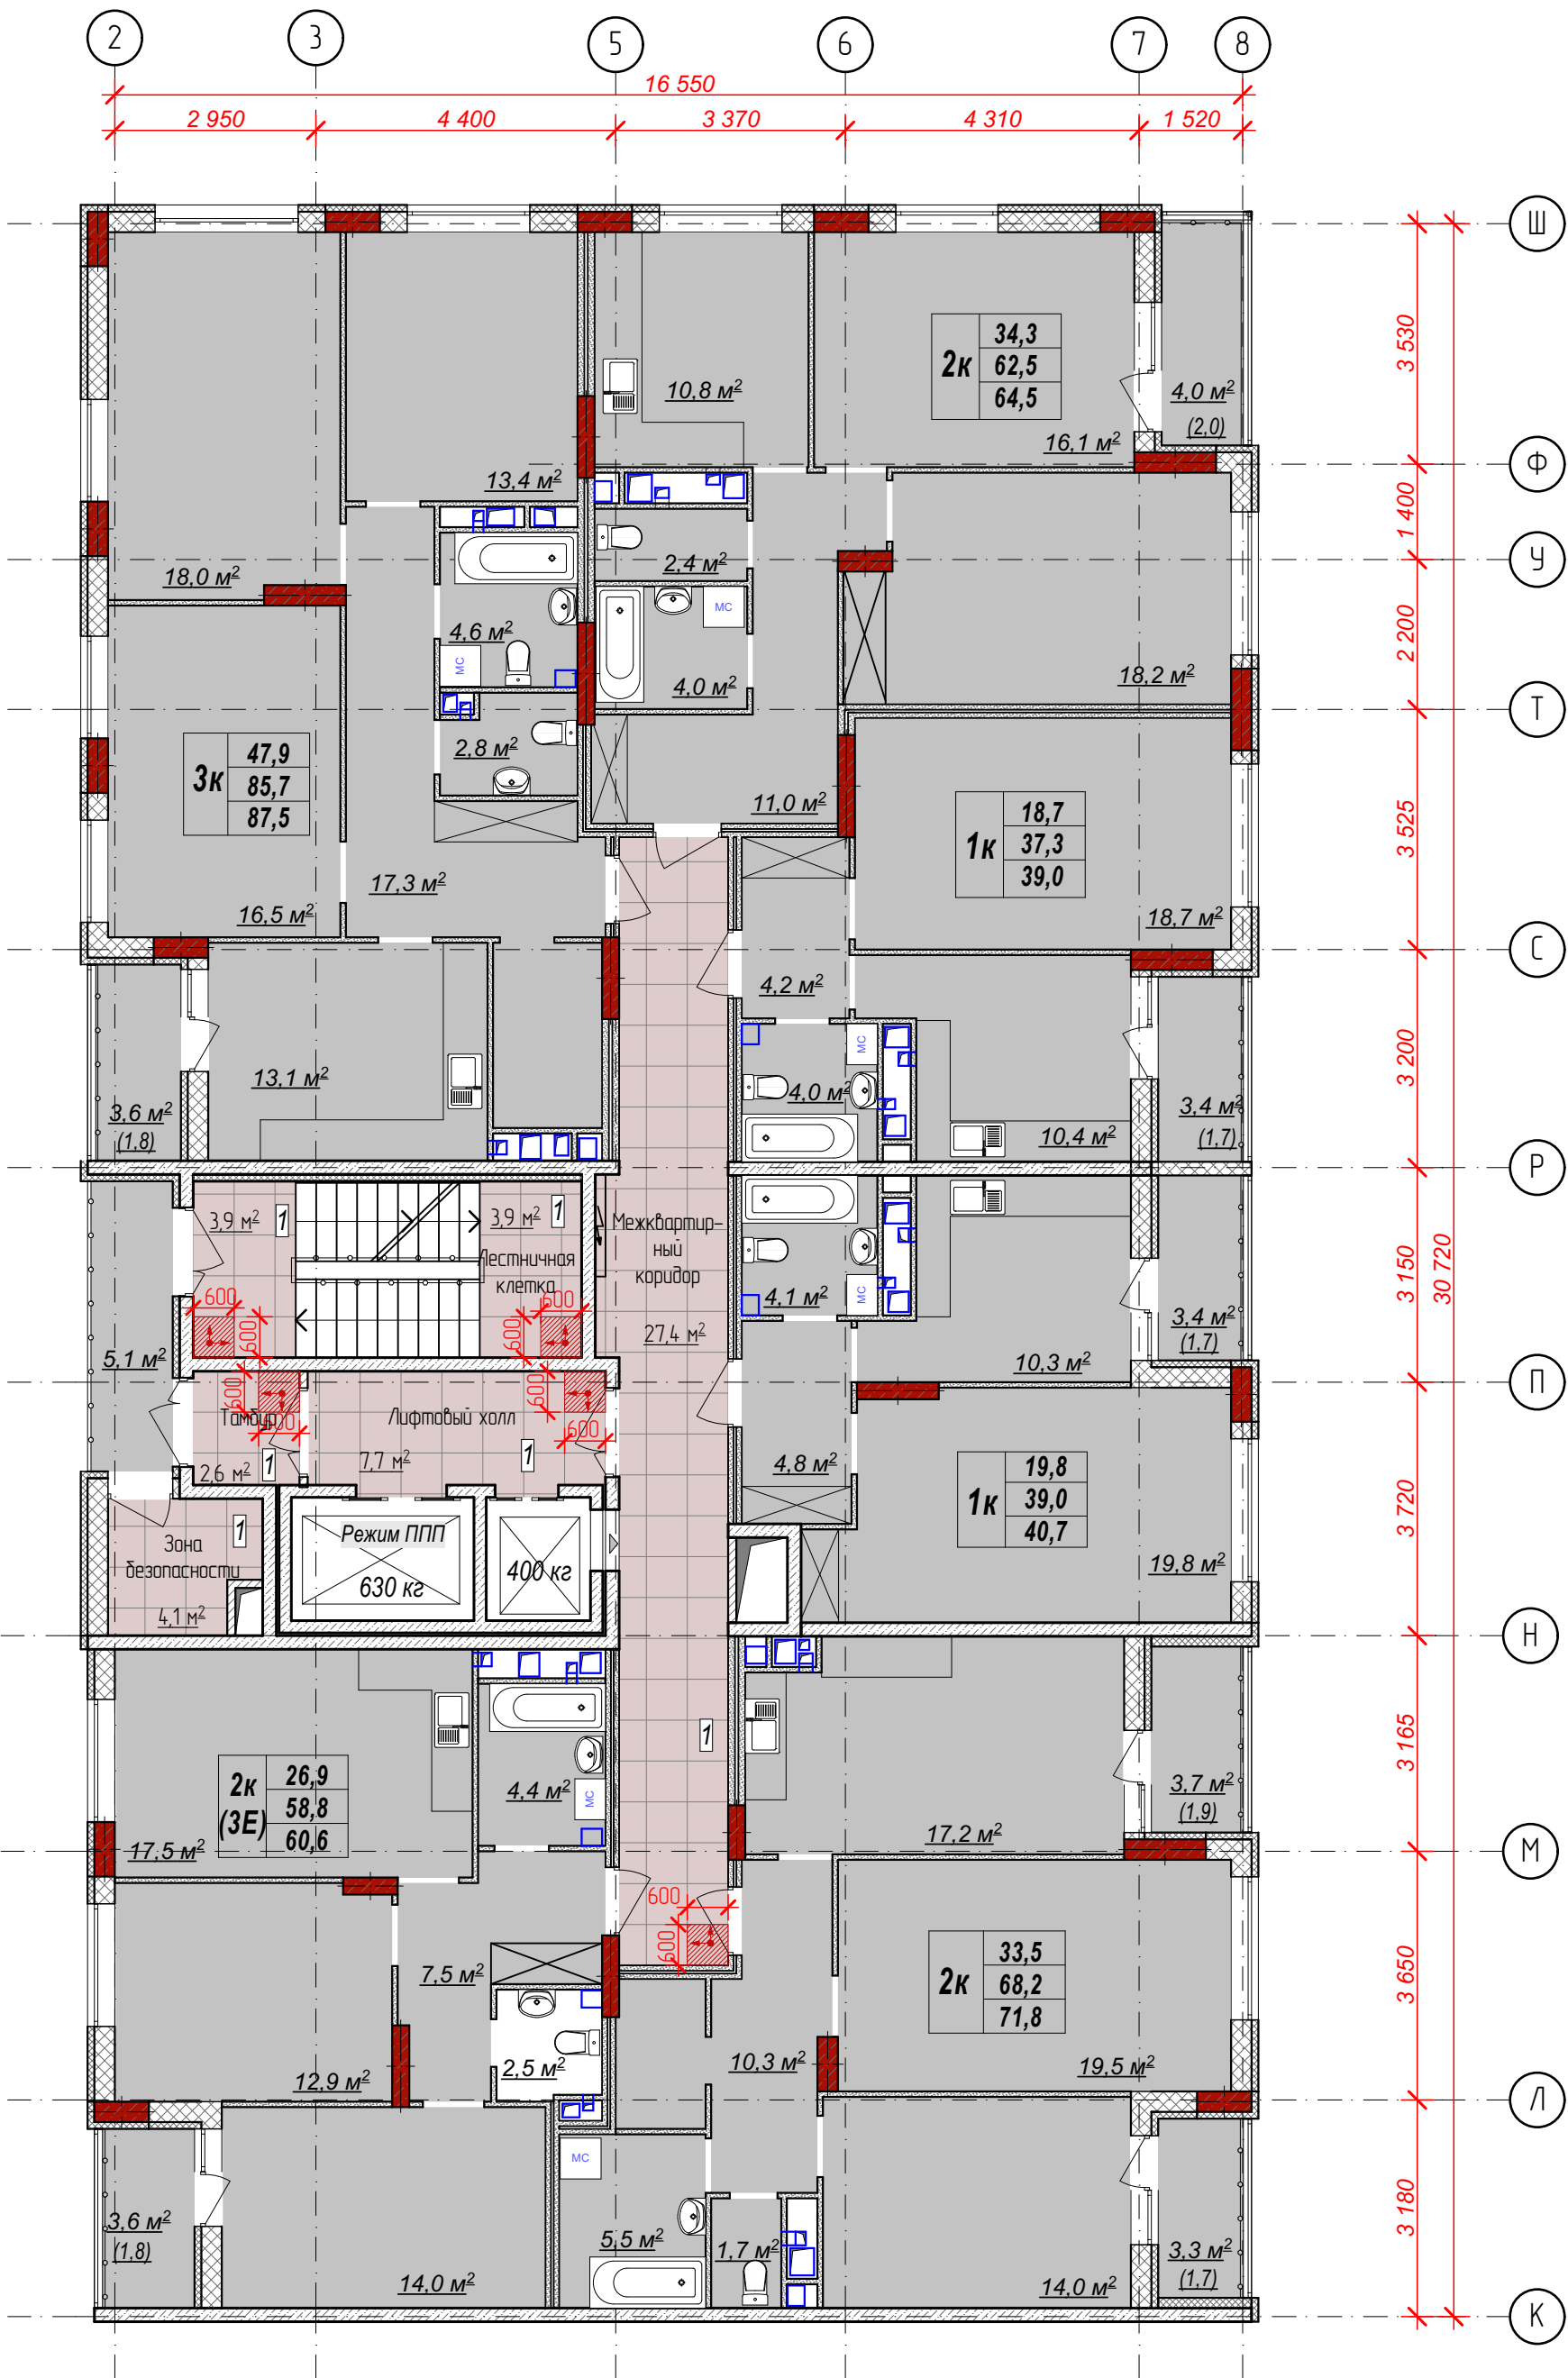

Ведомость напольных покрытий

№ п/п	Обозн. на плане	Наименование	Вид	Кол-во	Примечания
1		Керамический гранит KERAMA MARAZZI Королевская дорога бежевый обрезной 60х60х9 Арт.: SG614220R или аналог		49,6 м2.	без учета запаса на подрезку


Примечание:
1. Для обработки межплиточных швов на укладываемой напольной плитке использовать затирку в тон плитки. Ширина межплиточного шва 1-2 мм.
2. Размеры фактической раскладки плитки могут отличаться от проектной схемы в связи с изменением толщины черновой отделки стен помещений и реальных размеров материалов.
3. Все площади напольного покрытия даны без учета запаса на подрезку. Перед покупкой уточнить необходимое количество у менеджеров с учетом указанной схемы раскладки и условий поставки материалов.
4. Все размеры уточнить по месту после черновой отделки;
5. Все цвета в проекте могут иметь незначительные расхождения с реальным цветом в силу специфики цветопередачи печатной продукции;
6. Подобранный ассортимент носит рекомендательный характер и может быть изменен по инициативе заказчика.
7. За изменения внесенные по инициативе заказчика на момент реализации проекта, фирма-разработчик ответственности не несет.

Имя, № подл.	Подп. и дата	Взам. инв. №

Арх. № 631

						21010-1-АИ2.2				
1	-	нов.	73-25		10.25	Комплекс из 2-х многоквартирных домов со встроенными нежилыми помещениями поз. 18.1 и 18.2, расположенный в 32, 33 микрорайонах в г. Липецке на земельном участке с кадастровым номером 48-20-0043601-296				
Изм.	Кол.уч.	Лист	№ док	Подпись	Дата					
Разработал	Высоцкая				06.25	1-й этап строительства – корпус 1 (поз. 18.1)		Стадия	Лист	Листов
Проверил					Р			31		
Нач. отдела						План напольных покрытий МОП 6-21 этажа. Секция 2.		ООО "АрхСтудия - В"		
Н. контр.	Щегалева			06.25						
ГИП (ГАП)	Высоцкий			06.25						

План-схема плитусов МОП 6-21 этажа.
Секция 2.

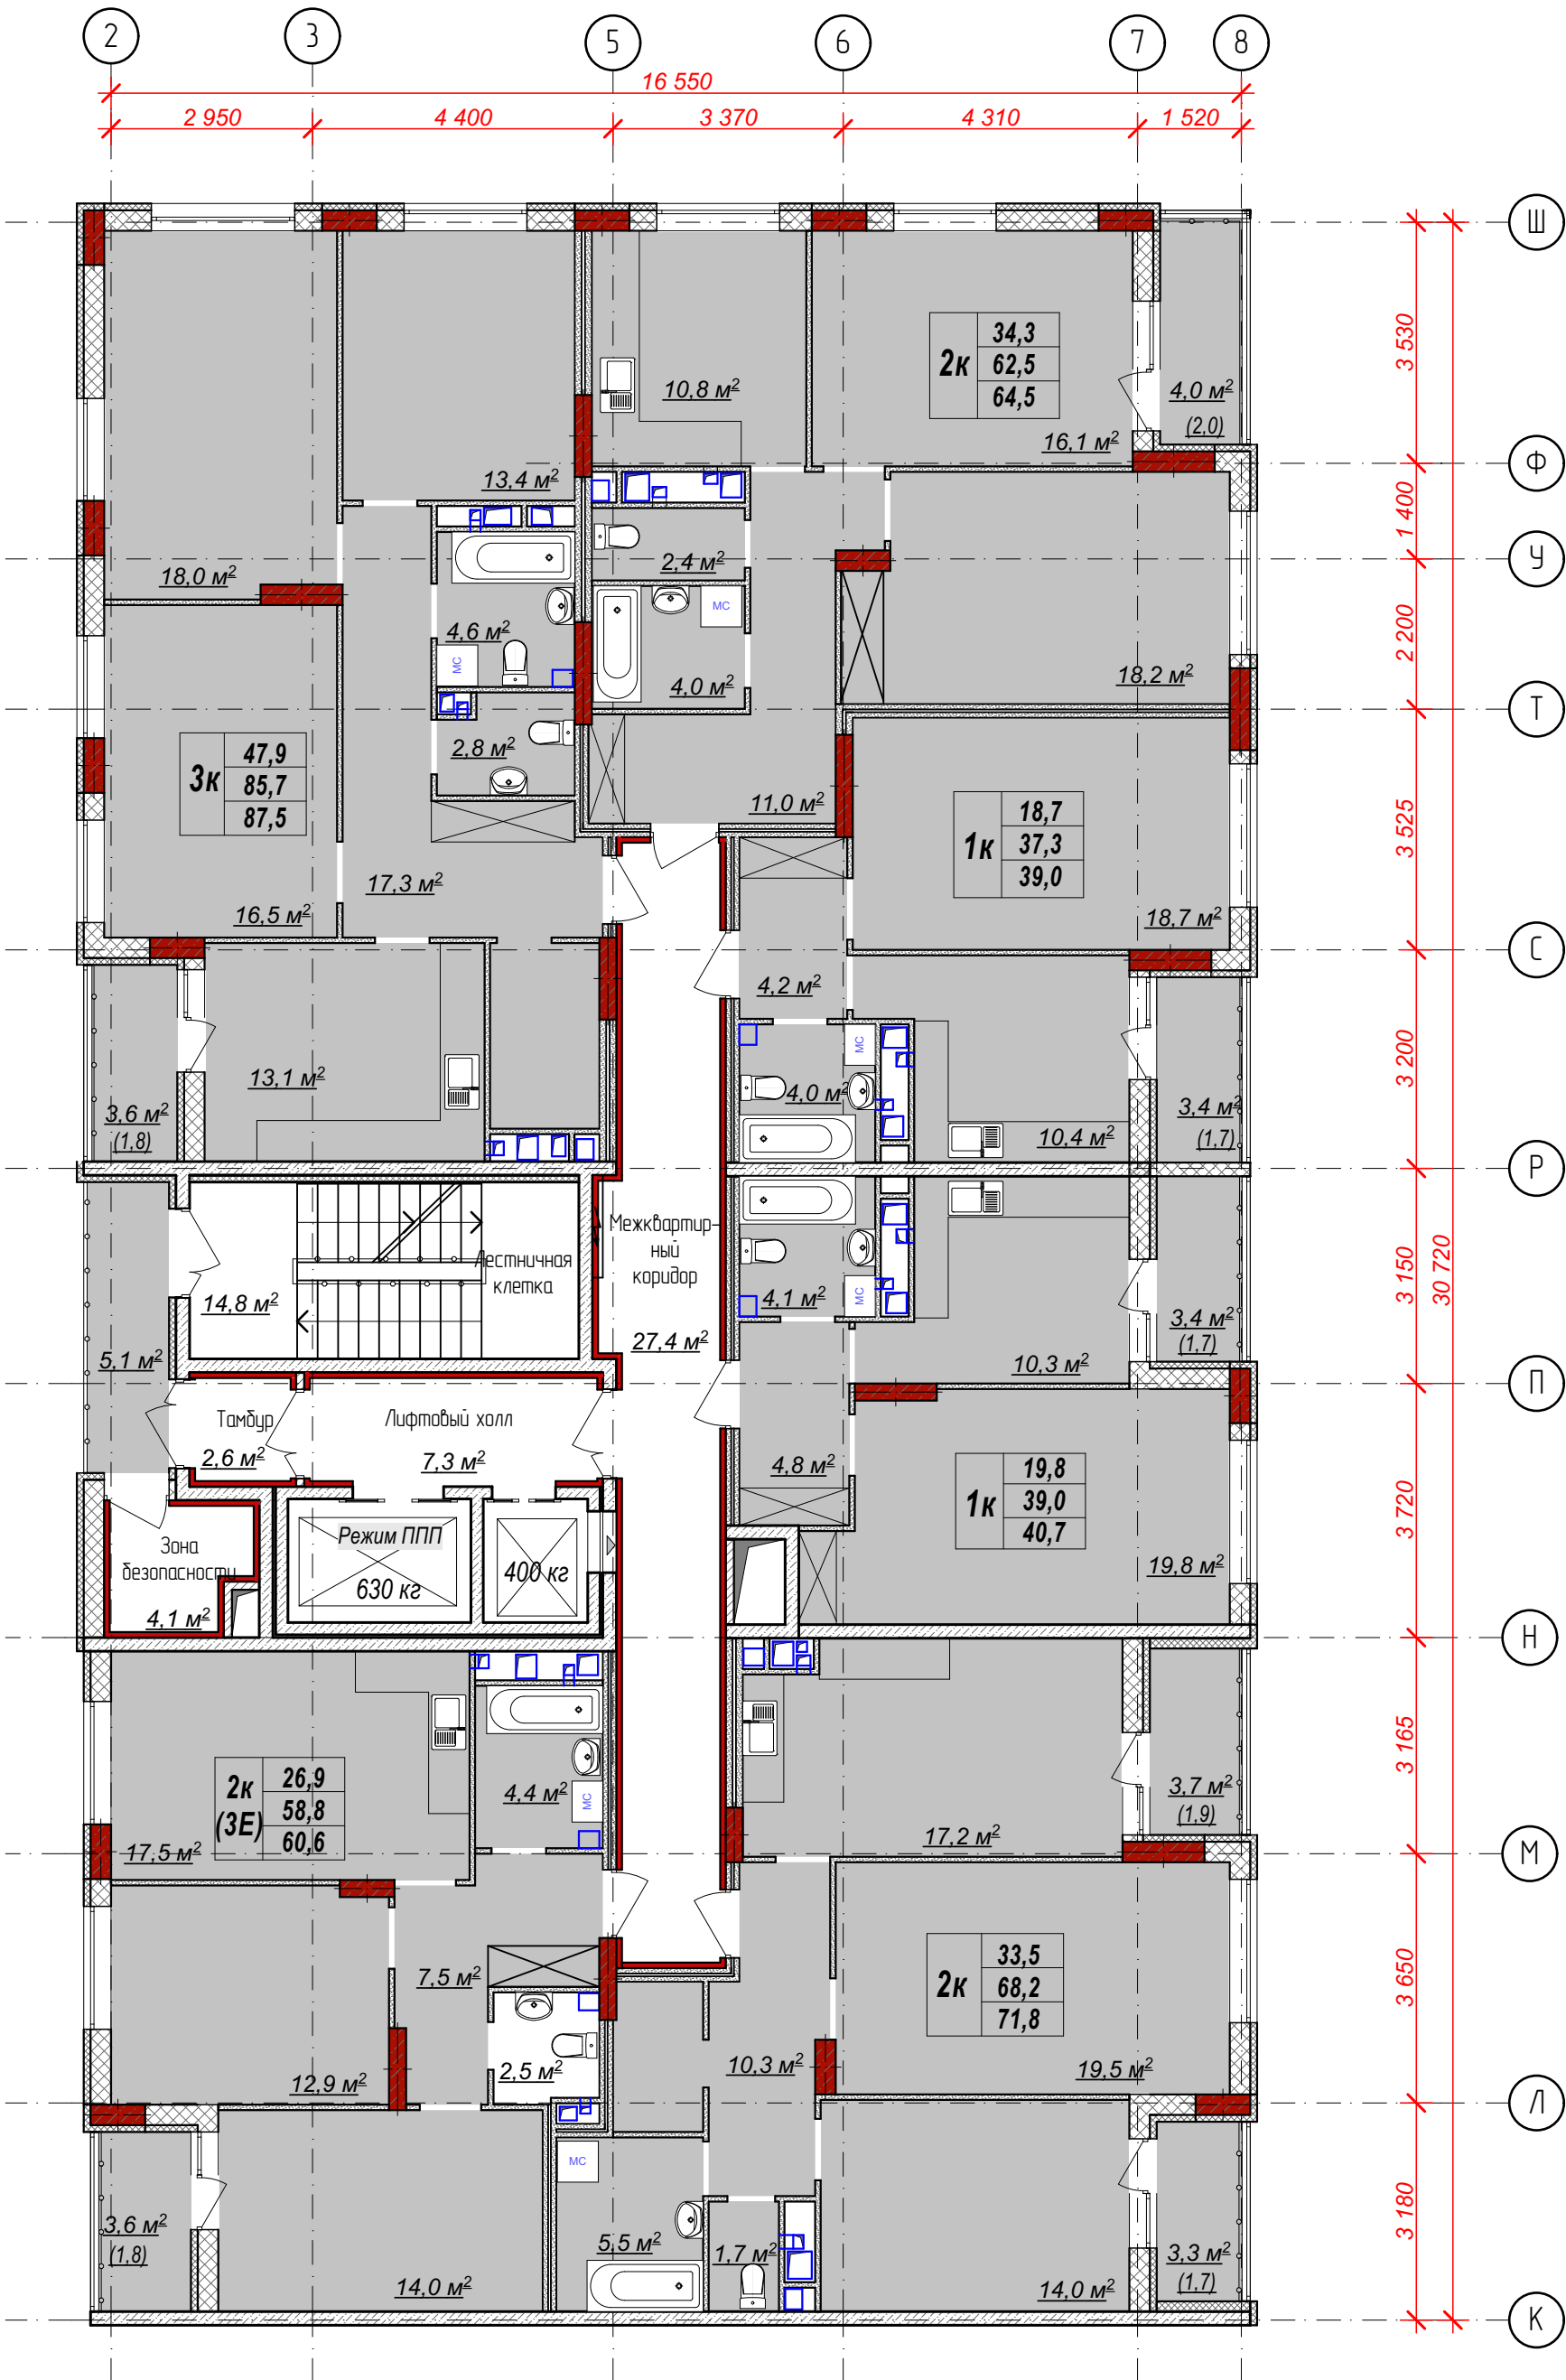

Ведомость материалов

№ п/п	Обозн. на плане	Наименование	Вид	Кол-во	Примечания
1		Керамический гранит KERAMA MARAZZI Про Дабл коричневый обрезной 60х60х9 Арт.: DD601300R Н =100 мм или аналог		47,8 м.п.	без учета запаса на подрезку


Примечание:
1. Все размеры уточнить по месту после черновой отделки;
2. При стыковке в углах предусмотреть запил плитуса под 45 гр.
3. Подобранный ассортимент носит рекомендательный характер и может быть изменен по инициативе заказчика.
4. За изменения внесенные по инициативе заказчика на момент реализации проекта, фирма-разработчик ответственности не несет.

Имя, № подл.	Подп. и дата	Взам. инв. №
--------------	--------------	--------------

Арх. № 631

						21010-1-АИ2.2
1	-	нов.	73-25		10.25	Комплекс из 2-х многоквартирных домов со встроенными нежилыми помещениями поз. 18.1 и 18.2, расположенный в 32, 33 микрорайонах в 2. Липецке на земельном участке с кадастровым номером 48:20:0043601:296
Изм.	Кол.уч.	Лист	№ док	Подпись	Дата	1-й этап строительства - корпус 1 (поз. 18.1)
Разработал	Высоцкая		06.25			Стадия
Проверил						Р
Нач. отдела						Лист
Н. контр.	Щеголева		06.25			Листов
ГИП (ГАП)	Высоцкий		06.25			ООО "АрхСтудия - В"

План-схема потолочных конструкций МОП 6-21 этажа
Секция 2.

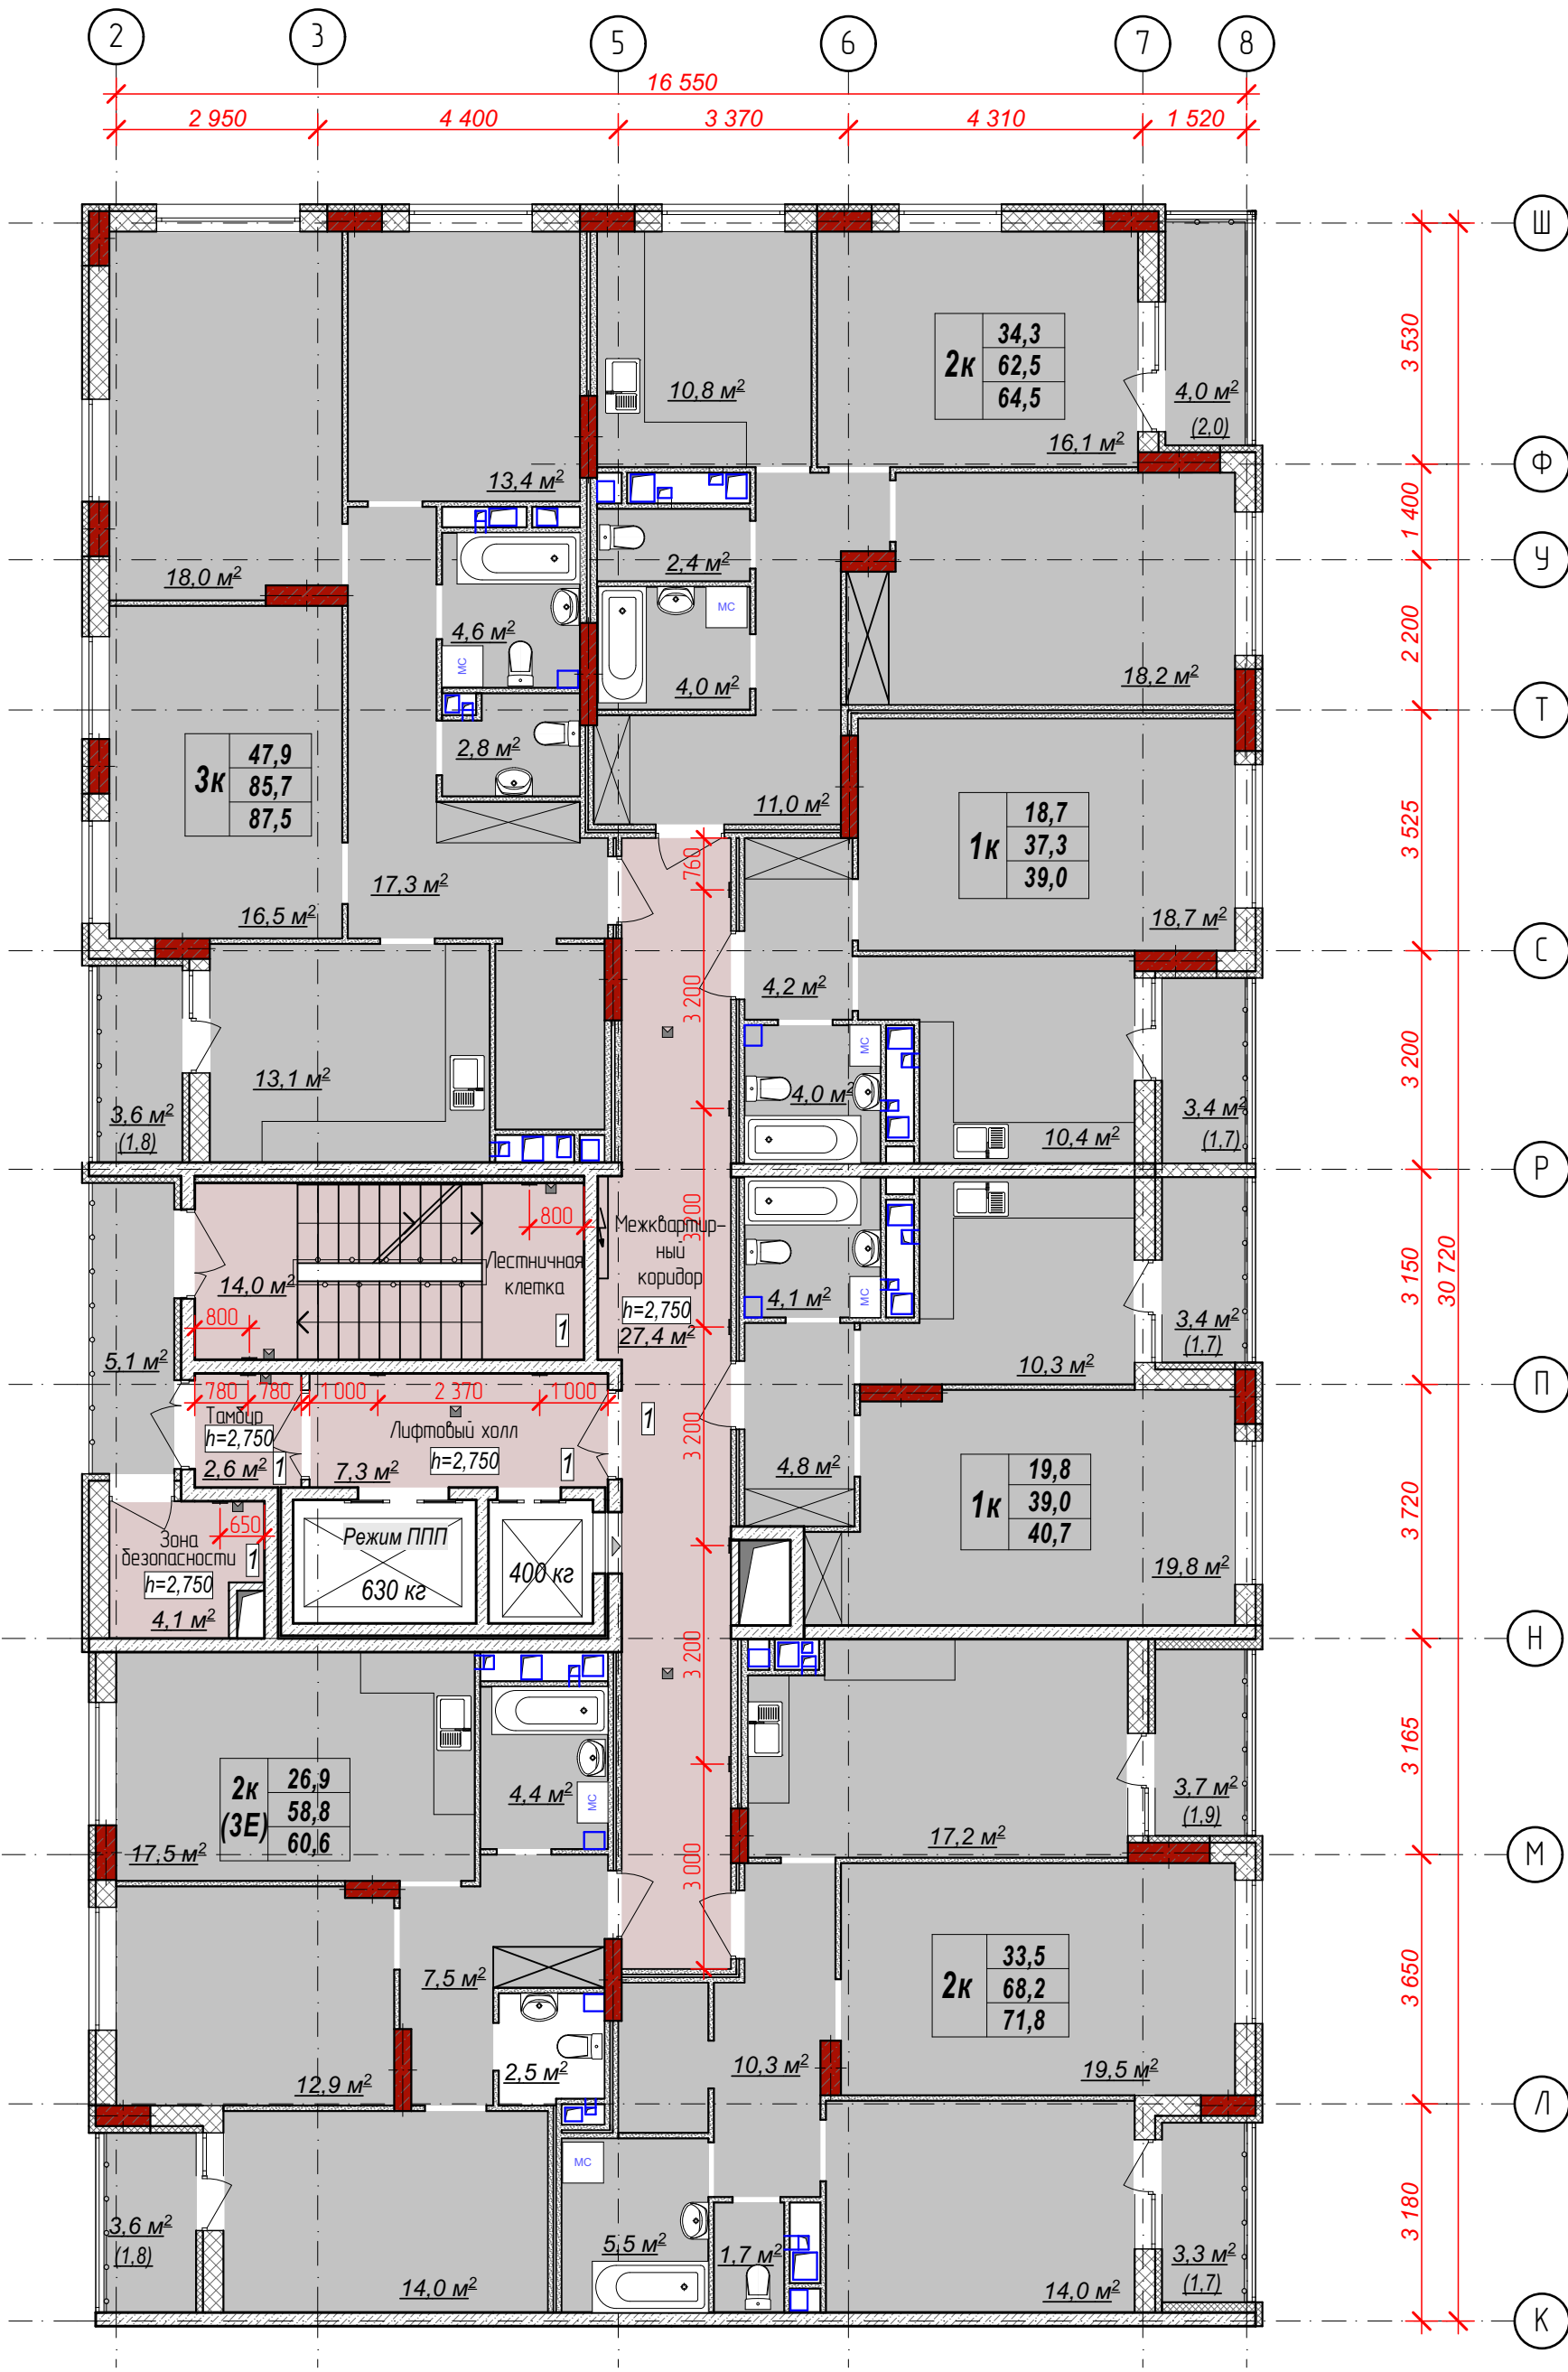

Ведомость материалов

	Обозначение	Наименование	Кол-во	
1		Потолок покраска белой матовой интерьерной влагостойкой краской	55,4 м2	
2	h 2,750	Высота потолочных конструкций		

Примечание:

1. Необходимое количество эл. подвесных потолочных систем рассчитывает фирма-производитель на основе предоставленных данных.
2. Подобранный ассортимент носит рекомендательный характер и может быть изменен по инициативе заказчика.
3. За изменения, внесенные по инициативе заказчика, на момент реализации проекта, фирма-разработчик ответственности не несет.

Арх. № 631


						21010-1-АИ2.2				
1	-	нов.	73-25	<i>Е.В.В.</i>	10.25	Комплекс из 2-х многоквартирных домов со встроенными нежилыми помещениями поз. 18.1 и 18.2, расположенный в 32, 33 микрорайонах в 2. Липецке на земельном участке с кадастровым номером 48:20:0043601:296				
Изм.	Кол.чч	Лист	№ док	Подпись	Дата					
Разработал		Высоцкая		<i>Е.В.В.</i>	06.25	1-й этап строительства – корпус 1 (поз. 18.1)		Стадия	Лист	Листов
Проверил								Р	33	
Нач. отдела						План-схема потолочных конструкций МОП 6-21 этажа. Секция 2.		ООО "АрхСтудия - В"		
Н. контр.		Щеголева		<i>Щ</i>	06.25					
ГИП (ГАП)		Высоцкий		<i>В</i>	06.25					

Взам. инв. №

Подп. и дата

Инв. № подл.


План обозначения стен МОП 6-21 этажа на развертках. Секция 2.

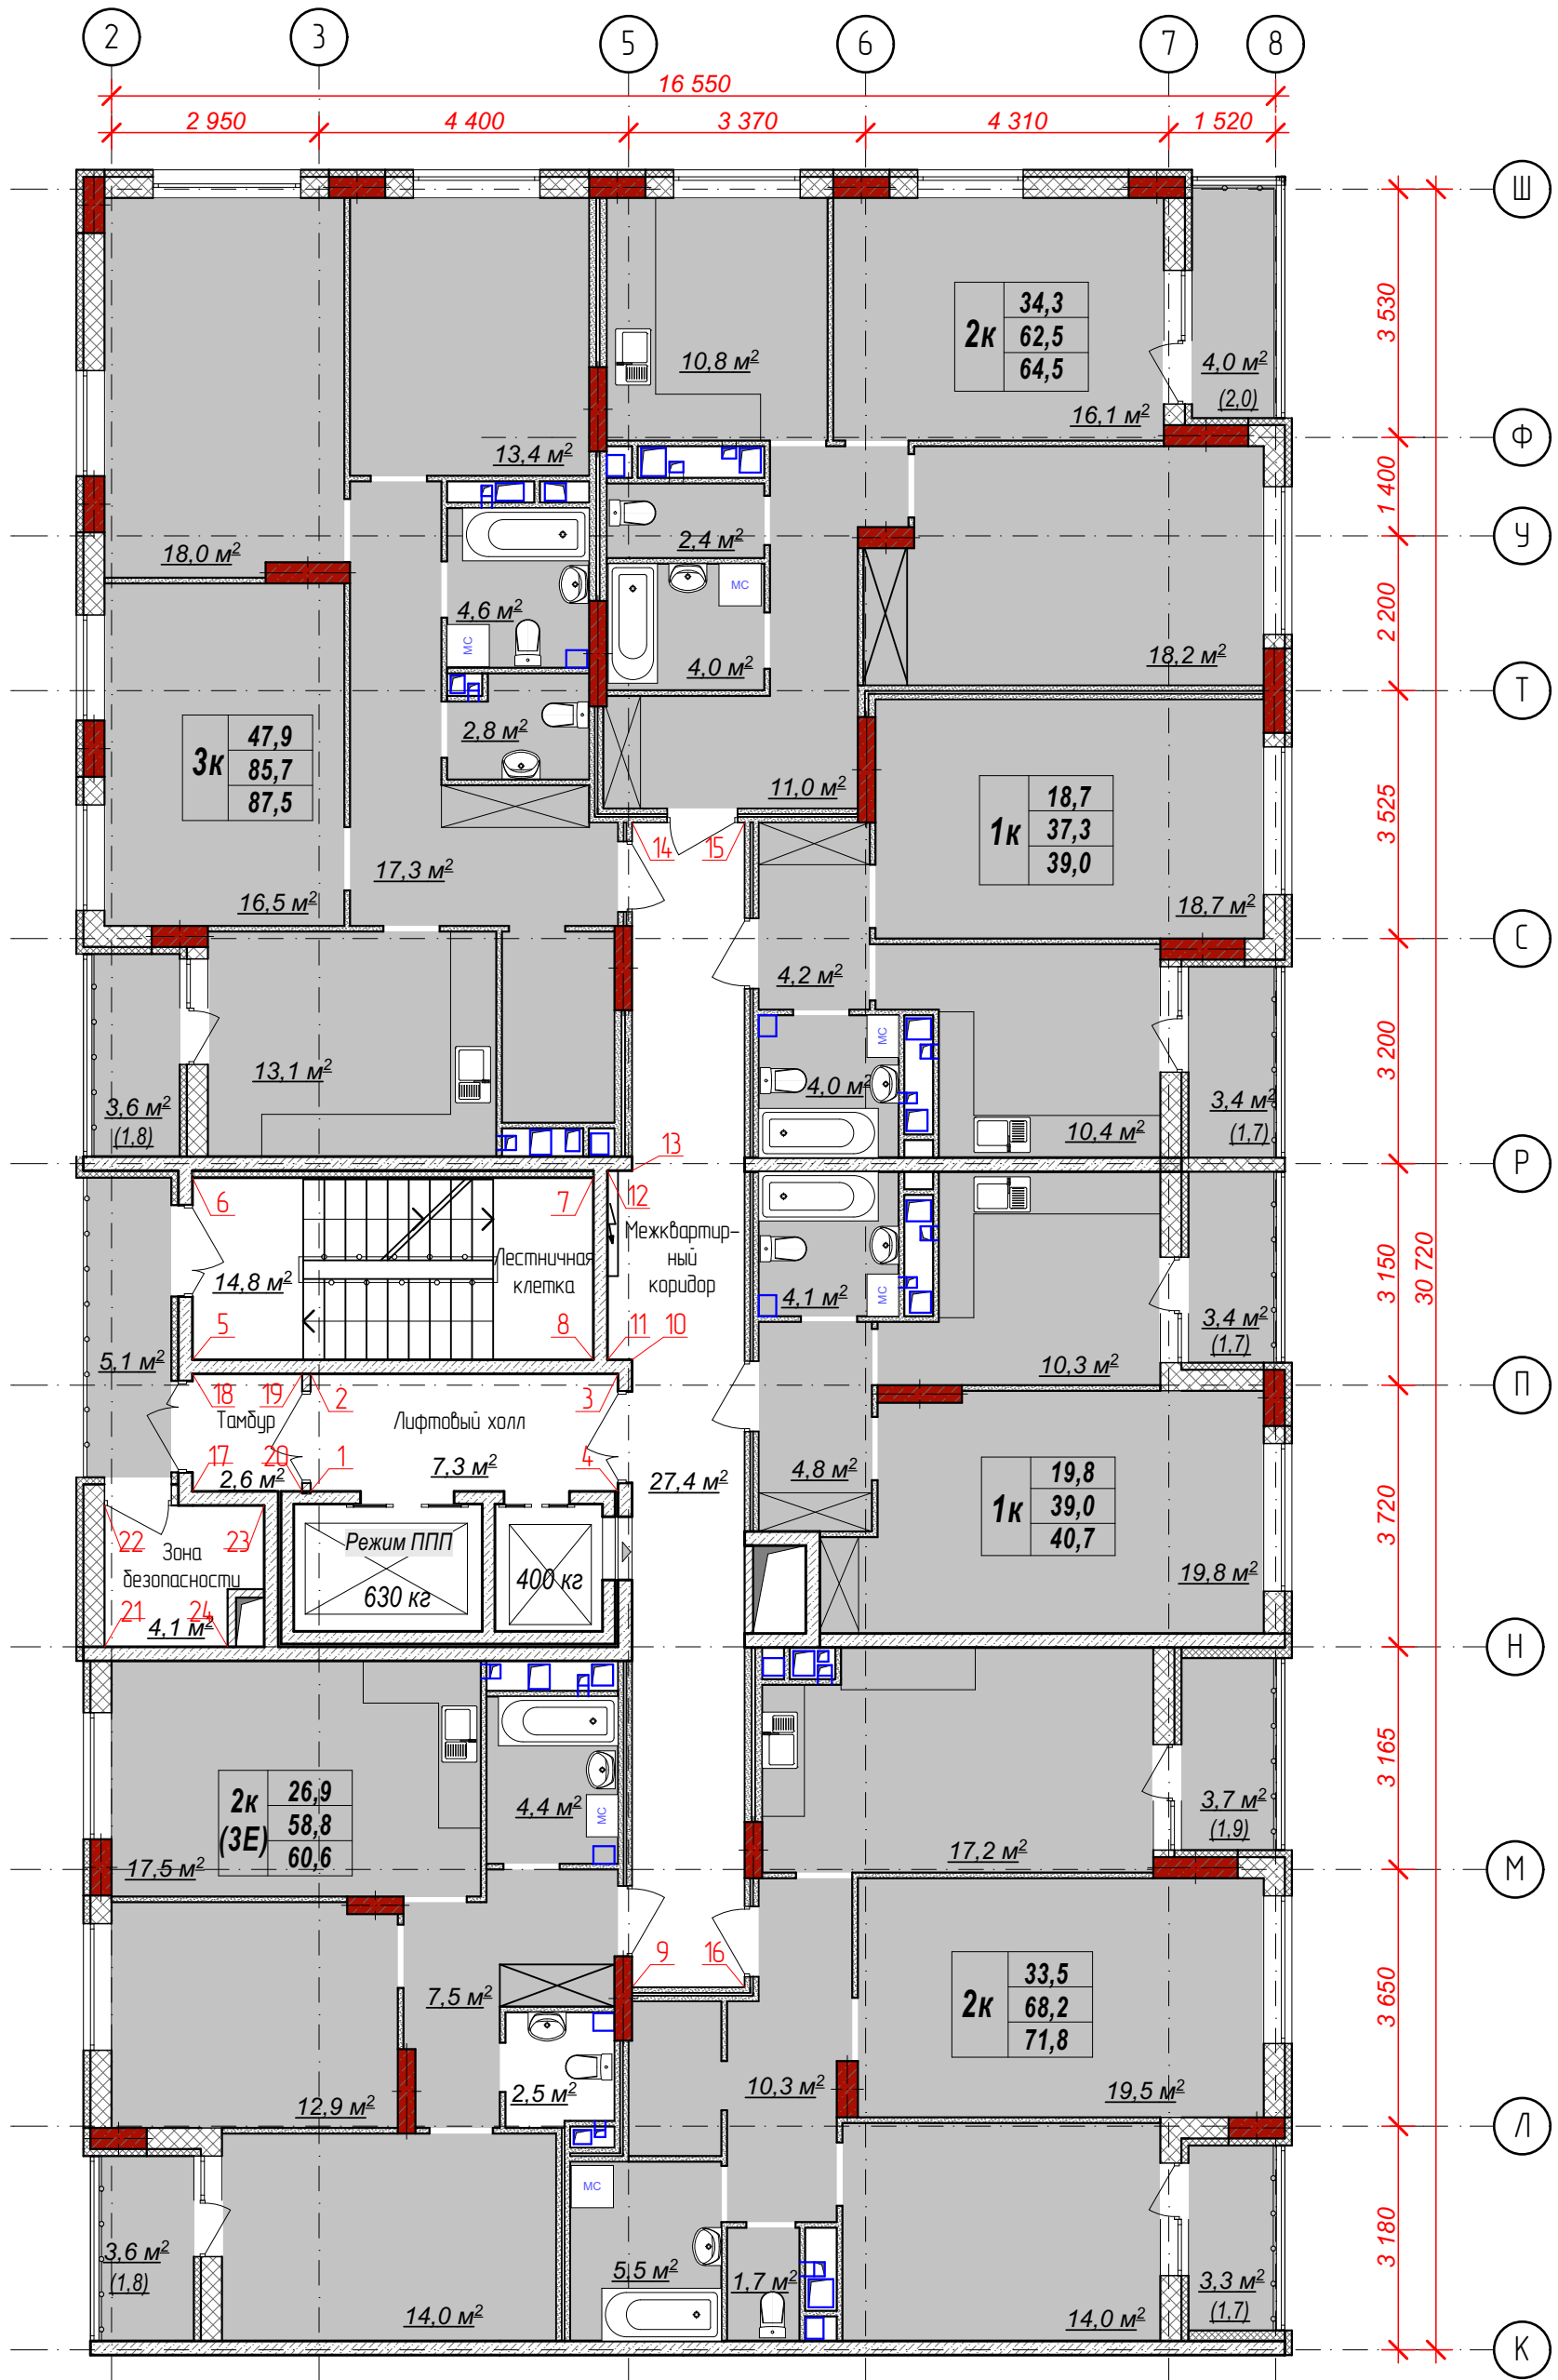


Apx. N° 631

						21010-1-АИ2.2				
						Комплекс из 2-х многоквартирных домов со встроенными нежилыми помещениями поз. 18.1 и 18.2, расположенный в 32, 33 микрорайонах в г. Липецке на земельном участке с кадастровым номером 48:20:0043601:296				
1	-	нов.	73-25	<i>Е.В.Васильев</i>	10.25					
Изм.	Кол.уч.	Лист	№ док	Подпись	Дата					
						1-й этап строительства – корпус 1 (поз. 18.1)		Стадия	Лист	Листов
Разработал	Высоцкая			<i>Е.В.Васильев</i>	06.25			Р	34	
Проверил										
Нач. отдела										
Н. контр.	Щеголева			<i>Щеголева</i>	06.25	План обозначения стен МОП 6-21 этажа на развертках. Секция 2.		ООО "АрхСтудия - В"		
ГИП (ГАП)	Высоцкий			<i>Высоцкий</i>	06.25					

Развертки стен пом. Межквартирный коридор. 6–21 этаж. Секция 2

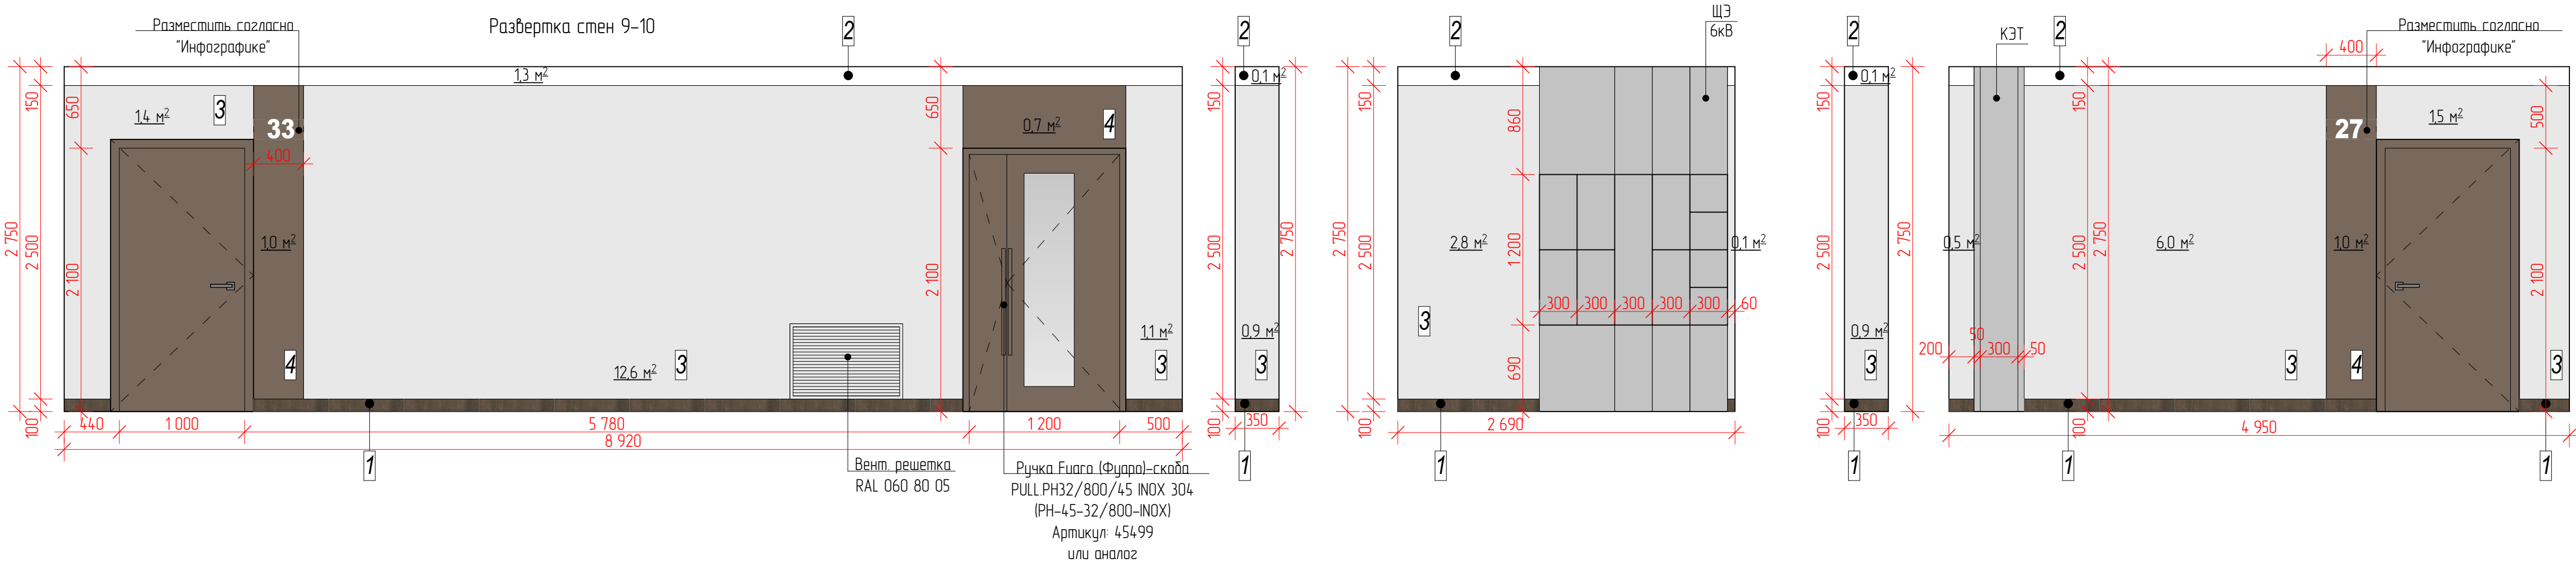

Инфографика и навигационные элементы МОП

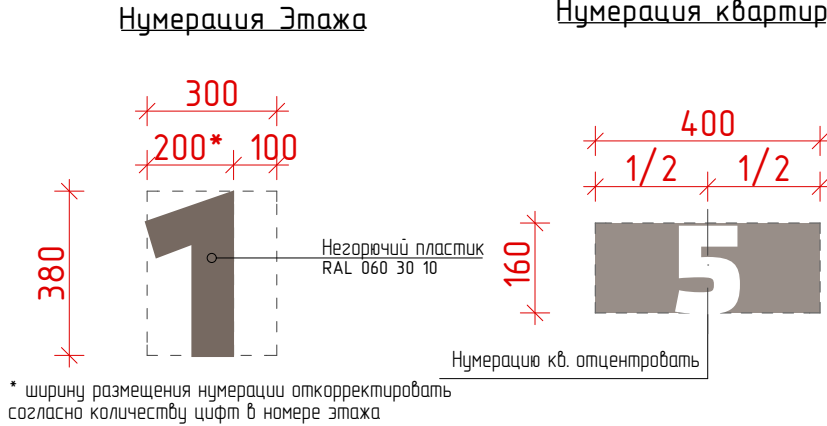

- Условные обозначения
- Направление укладки плитки
 - Место прокладки инженерных коммуникаций/ потолочные конструкции
 - Конструктивные элементы попадающие в сечение

Примечание:

- Оконные и дверные откосы выполняются согласно типу отделки примыкающей стены;
- Все размеры уточнить по месту после черновой отделки;
- Все цвета в проекте могут иметь незначительные расхождения с реальным цветом в силу специфики цветопередачи печатной продукции;
- Цвета, представленные на дисплее и в альбоме, воспроизведены электронным способом. Они не заменяют оригинальные цвета, так как на восприятие цвета влияют, среди прочих, такие факторы, как структура поверхности, блеск и освещение. Перед выбором окончательного цвета рекомендуем проверить цвета каталогов в естественной среде.
- Перед финальной покраской стен подготовить и согласовать выкрасы с разработчиком дизайн проекта;
- Размеры фактической раскладки плитки могут отличаться от проектной схемы в связи с изменением толщины черновой отделки помещения и реальных размеров материалов;
- Для обработки межплиточных швов укладываемой плитки использовать затирку в тон укладываемого материала. Ширина межплиточного шва 1-2мм;
- Все размеры даны от уровня черного пола, при реализации, где это необходимо, откорректировать с учетом чистового уровня напольных покрытий(в проекте используется два вида напольных покрытий);
- Подобранные материалы носят рекомендательный характер и могут быть изменены по согласованию с заказчиком на стадии реализации проекта, фирма-разработчик ответственности не несет.


Ведомость материалов

Поз.	Обозначение	Наименование	Вид	Кол-во	Примеч.
1		Керамический гранит KERAMA MARAZZI Про Дабл коричневый обрезаю 60x60x9 Арт.: DD601300R или аналог		2,7 м2	Без учета подрезки и запаса
2		Фактурная краска или аналог		5,06 м2	Белая
3		Фактурная краска или аналог		59,6 м2	RAL 060 80 05
4		Фактурная краска или аналог		10,8 м2	RAL 060 30 10

4.1

Арх. № 631

4	1	-	49-26	06.26	21010-1-АИ2.2
3	-	зам	15-26	03.26	
2	3	-	96-25	12.25	Комплекс из 2-х многоквартирных домов со встроенными нежилыми помещениями поз. 18.1 и 18.2, расположенный в 32, 33 микрорайонах в 2-м Лицевке на земельном участке с кадастровым номером 48:20:0043601296
1	-	нов	73-25	10.25	
Изм.	Кол-во	Лист	№ док	Подпись	Дата
Разработал	Высоцкая				06.25
Проверил					
Нач. отдела	Щеголева				06.25
ГИП (ГАП)	Высоцкий				06.25
1-й этап строительства - корпус 1 (поз. 18.1)					ООО "АрхСтудия - В"
Развертки стен пом. Межквартирный коридор. 6–21 этаж. Секция 2.					


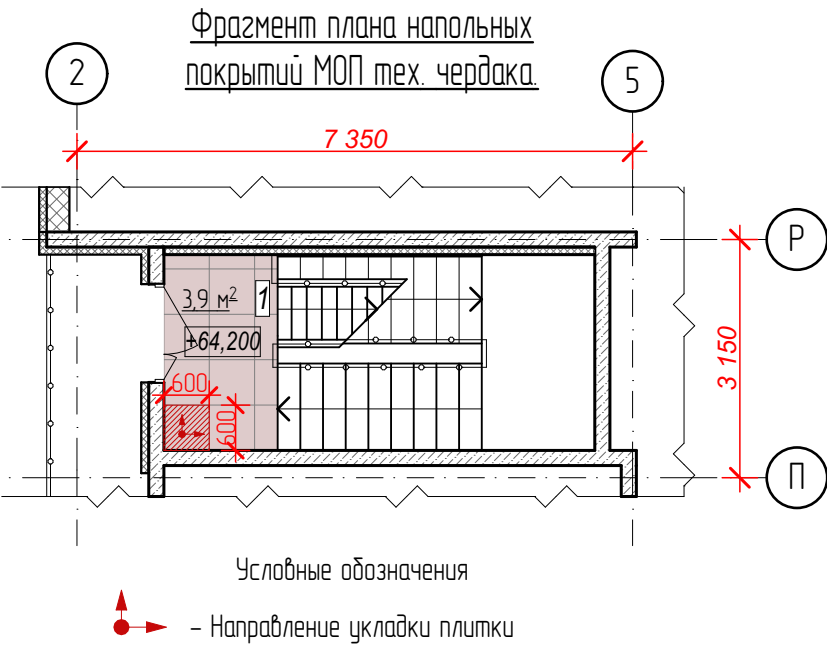


Ведомость потолочных покрытий


	Обозначение	Наименование	Кол-во
1		Потолок покраска белой матовой интерьерной влагостойкой краской	15,3 м2

Ведомость напольных покрытий


№ п/п	Обозн. на плане	Наименование	Вид	Кол-во	Примечания
1		Керамический гранит KERAMA MARAZZI Королевская дорога бежевый обрезной 60х60х9 Арт.: SG614220R или аналог		3,9 м2.	без учета запаса на подрезку

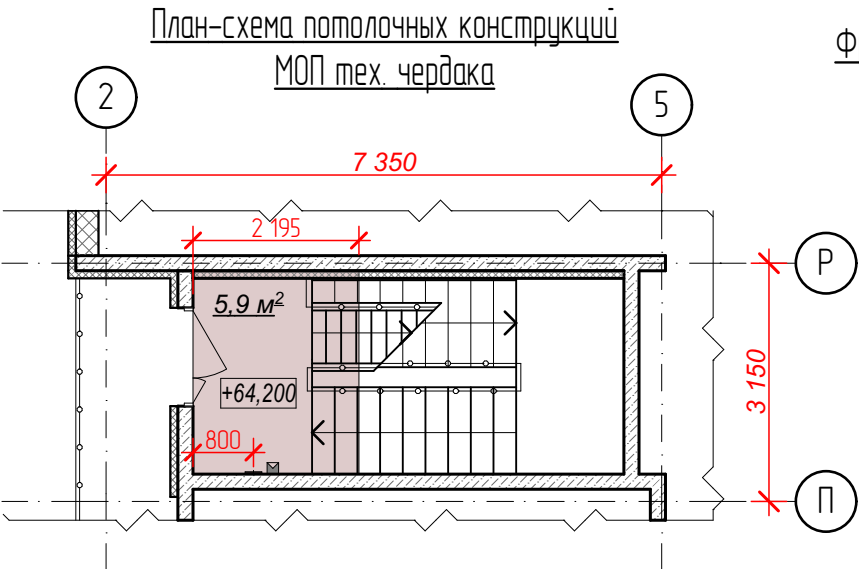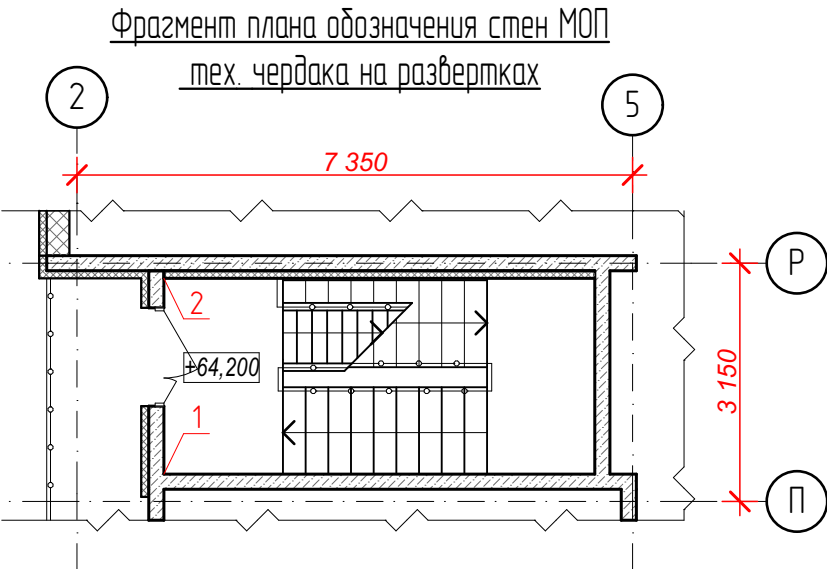

Фрагмент плана обозначения стен МОП выхода на кровлю на развертках

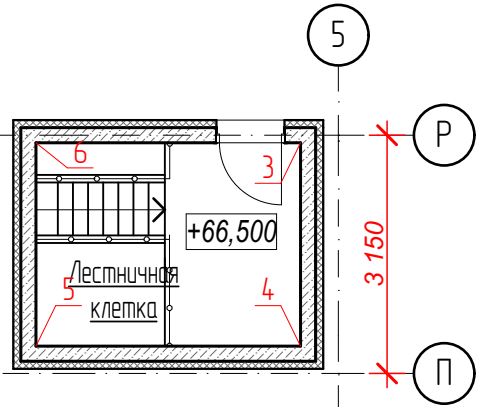

План-схема потолочных конструкций МОП выхода на кровлю

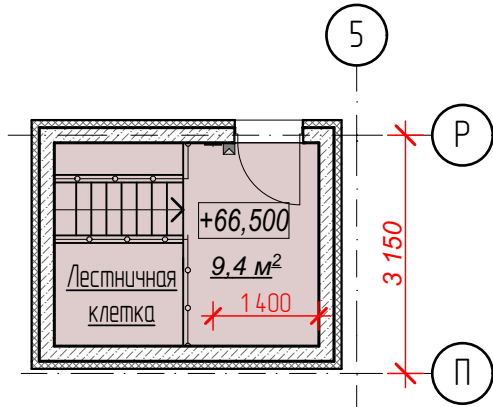

Спецификация осветительных приборов техэтажа и кровли

№ п/п	Обозначение на плане	Наименование	Вид	кол-во	Характеристика
1		Изготовитель: SONEX Коллекция(серия): MINI Назначение: Настенно-потолочный светильник Линия: SMALLI или аналог		2	Высота, мм: 55 Диаметр, мм: 220 Материал: База - металл, Плафон - декорированный пластик. Цвет: белый Цоколь: LED Мощность: 12W Напряжение: 220V Влагозащитность: IP43 Класс защиты: I Площадь освещения, кв. м: 4 Световой поток: 1100 Цветовая температура: 4000
2		Ferguson Датчик движения и освещенности 1200W 6m 120° (гориз.) 360°(верт.) белый SEN3 41578 Артикул: 41578 или аналог		2	Цвет корпуса: белый Тип установки: потолочный Напряжение, В: 220 Max мощность нагрузки, Вт: 1200 Задержка времени выключения: 10сек - 15мин Рекомендуемая высота установки, м: 6 Дальность действия, м: 6 Max угол обзора, град: 360 Чувствительность датчика, Люкс: 3-2000 Рабочая температура, °C: от -20 до +40 Габариты без упаковки, мм: 80x80x41 Монтаж: накладной Степень защиты корпуса, IP: 20

Арх. № 631

						21010-1-АИ2.2			
1	-	нов.	73-25	<i>Е.В.Васильев</i>	10.25	Комплекс из 2-х многоквартирных домов со встроенными нежилыми помещениями поз. 18.1 и 18.2, расположенный в 32, 33 микрорайонах в 2. Липецке на земельном участке с кадастровым номером 48:20:0043601:296			
Изм.	Кол.уч.	Лист	№ док	Подпись	Дата				
1-й этап строительства – корпус 1 (поз. 18.1)						Стадия	Лист	Листов	
						Р	36		
Разработал	Высоцкая			<i>Е.В.Васильев</i>	06.25	Фрагмент плана напольных покрытий МОП тех чердака; Фрагмент плана обозначения стен МОП на развертках тех. чердака, кровли			
Проверил									
Нач. отдела									
Н. контр.	Щеголева			<i>Щеголева</i>	06.25				
ГИП (ГАП)	Высоцкий			<i>Высоцкий</i>	06.25	ООО "АрхСтудия - В"			

Ведомость отделки помещений. Секция 2.

Наименование помещения	Вид отделки элементов интерьера					
	Потолок	Площадь, м²	Стены и перегородки	Площадь, м²	Пол	Площадь, м²
План 1 этажа на отм. +0,000 м и +0,900 м						
Тамбур 1	Albes реечные потолки на гребенке. Кудообразный дизайн. Система A50S. Марка A38/S 30x38 мм. RAL 8014. Анодированный алюминий. Сущ. потолок окраска RAL 8014 матовой интерьерной влагостойкой краской (или аналог)	5,9	Штукатурка фактурная "Карта мира" RAL 060 80 05 (или аналог)	1,9	Керамический гранит KERAMA MARAZZI Королевская дорога бежевый обрезной 60x60x9 Арт: SG614220R (или аналог)	4,5
			Штукатурка фактурная "Карта мира" RAL 060 30 10 (или аналог)	3,9	Керамический гранит KERAMA MARAZZI Про Дабл коричневый обрезной 60x60x9 Арт: DD601300R (или аналог)	1,5
			Керамический гранит KERAMA MARAZZI Про Дабл коричневый обрезной 60x60x9 Арт: DD601300R (или аналог)	9,01	Керамический гранит KERAMA MARAZZI Про Дабл коричневый обрезной 60x60x9 Арт: DD601300R (или аналог)	1,5
Тамбур 2	Albes реечные потолки на гребенке. Кудообразный дизайн. Система A50S. Марка A38/S 30x38 мм. RAL 8014. Анодированный алюминий. Сущ. потолок окраска RAL 8014 матовой интерьерной влагостойкой краской (или аналог)	5,7	Штукатурка фактурная "Карта мира" RAL 060 80 05 (или аналог)	8,5	Керамический гранит KERAMA MARAZZI Королевская дорога бежевый обрезной 60x60x9 Арт: SG614220R (или аналог)	4,3
			Керамический гранит KERAMA MARAZZI Про Дабл коричневый обрезной 60x60x9 Арт: DD601300R (или аналог)	12,2	Керамический гранит KERAMA MARAZZI Про Дабл коричневый обрезной 60x60x9 Арт: DD601300R (или аналог)	1,8
			Керамический гранит KERAMA MARAZZI Королевская дорога бежевый обрезной 60x60x9 Арт: SG614220R (или аналог)	3,5	Керамический гранит KERAMA MARAZZI Королевская дорога бежевый обрезной 60x60x9 Арт: SG614220R (или аналог)	1,8
Вестибюль	Albes реечные потолки на гребенке. Кудообразный дизайн. Система A50S. Марка A38/S 30x38 мм. RAL 8014. Анодированный алюминий. Сущ. потолок окраска RAL 8014 матовой интерьерной влагостойкой краской (или аналог)	39,7	Штукатурка фактурная "Карта мира" RAL 060 80 05 (или аналог)	49,0	Керамический гранит KERAMA MARAZZI Королевская дорога бежевый обрезной 60x60x9 Арт: SG614220R (или аналог)	32,4
			Керамический гранит KERAMA MARAZZI Про Дабл коричневый обрезной 60x60x9 Арт: DD601300R (или аналог)	28,66	Керамический гранит KERAMA MARAZZI Про Дабл коричневый обрезной 60x60x9 Арт: DD601300R (или аналог)	8,3
			Краска глянцевоматовая RAL 060 80 05 (или аналог)	27,2	Керамический гранит KERAMA MARAZZI Про Дабл коричневый обрезной 60x60x9 Арт: DD601300R (или аналог)	8,3
			Ручная роспись стены по инд. заказу RAL 060 30 10	-	Керамический гранит KERAMA MARAZZI Про Дабл коричневый обрезной 60x60x9 Арт: DD601300R (или аналог)	8,3
			Керамический гранит KERAMA MARAZZI Королевская дорога бежевый обрезной 60x60x9 Арт: SG614220R (или аналог)	2,8	Керамический гранит KERAMA MARAZZI Королевская дорога бежевый обрезной 60x60x9 Арт: SG614220R (или аналог)	8,3
Колясочная	Albes реечные потолки на гребенке. Кудообразный дизайн. Система A50S. Марка A38/S 30x38 мм. RAL 8014. Анодированный алюминий. Сущ. потолок окраска RAL 8014 матовой интерьерной влагостойкой краской (или аналог)	23,5	Штукатурка фактурная "Карта мира" RAL 060 80 05 (или аналог)	20,0	Керамический гранит KERAMA MARAZZI Королевская дорога бежевый обрезной 60x60x9 Арт: SG614220R (или аналог)	20,1
			Керамический гранит KERAMA MARAZZI Про Дабл коричневый обрезной 60x60x9 Арт: DD601300R (или аналог)	33,1	Керамический гранит KERAMA MARAZZI Про Дабл коричневый обрезной 60x60x9 Арт: DD601300R (или аналог)	3,5
			Керамический гранит KERAMA MARAZZI Королевская дорога бежевый обрезной 60x60x9 Арт: SG614220R (или аналог)	10,1	Керамический гранит KERAMA MARAZZI Королевская дорога бежевый обрезной 60x60x9 Арт: SG614220R (или аналог)	3,5
			Штукатурка фактурная "Карта мира" RAL 060 30 10 (или аналог)	4,5	Керамический гранит KERAMA MARAZZI Королевская дорога бежевый обрезной 60x60x9 Арт: SG614220R (или аналог)	3,5
Межквартирный коридор	Покраска белой матовой влагостойкой интерьерной краской	30,7	Керамический гранит KERAMA MARAZZI Про Дабл коричневый обрезной 60x60x9 Арт: DD601300R (или аналог)	2,78	Керамический гранит KERAMA MARAZZI Королевская дорога бежевый обрезной 60x60x9 Арт: SG614220R (или аналог)	31,0
			Фактурная краска белая (или аналог)	5,02	Керамический гранит KERAMA MARAZZI Королевская дорога бежевый обрезной 60x60x9 Арт: SG614220R (или аналог)	31,0
			Фактурная краска RAL 060 80 05 (или аналог)	67,9	Керамический гранит KERAMA MARAZZI Королевская дорога бежевый обрезной 60x60x9 Арт: SG614220R (или аналог)	31,0
Лифтовый холл	Покраска белой матовой влагостойкой интерьерной краской	10,1	Штукатурка фактурная "Карта мира" RAL 060 80 05 (или аналог)	28,7	Керамический гранит KERAMA MARAZZI Королевская дорога бежевый обрезной 60x60x9 Арт: SG614220R (или аналог)	10,6
			Керамический гранит KERAMA MARAZZI Про Дабл коричневый обрезной 60x60x9 Арт: DD601300R (или аналог)	6,5	Керамический гранит KERAMA MARAZZI Про Дабл коричневый обрезной 60x60x9 Арт: DD601300R (или аналог)	10,6
Зона безопасности	Покраска белой матовой влагостойкой интерьерной краской	4,1	Керамический гранит KERAMA MARAZZI Про Дабл коричневый обрезной 60x60x9 Арт: DD601300R (или аналог)	0,76	Керамический гранит KERAMA MARAZZI Королевская дорога бежевый обрезной 60x60x9 Арт: SG614220R (или аналог)	4,1
			Фактурная краска RAL 060 80 05 (или аналог)	22,8	Керамический гранит KERAMA MARAZZI Королевская дорога бежевый обрезной 60x60x9 Арт: SG614220R (или аналог)	4,1
Тамбур 3	Albes реечные потолки на гребенке. Кудообразный дизайн. Система A50S. Марка A38/S 30x38 мм. RAL 8014. Анодированный алюминий. Сущ. потолок окраска RAL 8014 матовой интерьерной влагостойкой краской (или аналог)	6,3	Штукатурка фактурная "Карта мира" RAL 060 80 05 (или аналог)	25,4	Керамический гранит KERAMA MARAZZI Королевская дорога бежевый обрезной 60x60x9 Арт: SG614220R (или аналог)	4,9
			Керамический гранит KERAMA MARAZZI Про Дабл коричневый обрезной 60x60x9 Арт: DD601300R (или аналог)	3,56	Керамический гранит KERAMA MARAZZI Про Дабл коричневый обрезной 60x60x9 Арт: DD601300R (или аналог)	1,5
Тамбур 4	Albes реечные потолки на гребенке. Кудообразный дизайн. Система A50S. Марка A38/S 30x38 мм. RAL 8014. Анодированный алюминий. Сущ. потолок окраска RAL 8014 матовой интерьерной влагостойкой краской (или аналог)	9,7	Керамический гранит KERAMA MARAZZI Королевская дорога бежевый обрезной 60x60x9 Арт: SG614220R (или аналог)	33,6	Керамический гранит KERAMA MARAZZI Королевская дорога бежевый обрезной 60x60x9 Арт: SG614220R (или аналог)	7,5
			Керамический гранит KERAMA MARAZZI Про Дабл коричневый обрезной 60x60x9 Арт: DD601300R (или аналог)	3,9	Керамический гранит KERAMA MARAZZI Про Дабл коричневый обрезной 60x60x9 Арт: DD601300R (или аналог)	2,5

Наименование помещения	Вид отделки элементов интерьера					
	Потолок	Площадь, м ²	Стены и перегородки	Площадь, м ²	Пол	Площадь, м ²
План 2-5 этажа 4.3						
Тамбур	Покраска белой матовой влагостойкой интерьерной краской	2,6х4 =10,4	Фактурная краска RAL 060 80 05 (или аналог) Керамический гранит KERAMA MARAZZI Про Дабл коричневый обрезной 60х60х9 Арт: DD601300R (или аналог)	11,6х4 =46,4 0,4х4 =1,6	Керамический гранит KERAMA MARAZZI Королевская дорога бежевый обрезной 60х60х9 Арт: SG614220R (или аналог)	2,6х4 =10,4
Лифтовый холл	Покраска белой матовой влагостойкой интерьерной краской	7,3х4 =29,2 4.4	Штукатурка фактурная "Карта мира" RAL 060 80 05 (или аналог) Керамический гранит KERAMA MARAZZI Про Дабл коричневый обрезной 60х60х9 Арт: DD601300R (или аналог)	17,9х4 =71,6 5,15х4 =20,6	Керамический гранит KERAMA MARAZZI Королевская дорога бежевый обрезной 60х60х9 Арт: SG614220R (или аналог)	7,7х4 =30,8
Зона безопасности	Покраска белой матовой влагостойкой интерьерной краской	4,1х4 =16,4	Фактурная краска RAL 060 80 05 (или аналог) Керамический гранит KERAMA MARAZZI Про Дабл коричневый обрезной 60х60х9 Арт: DD601300R (или аналог)	19,9х4 =79,6 0,76х4 =3,04	Керамический гранит KERAMA MARAZZI Королевская дорога бежевый обрезной 60х60х9 Арт: SG614220R (или аналог)	4,1х4 =16,4
Межквартирный коридор	Покраска белой матовой влагостойкой интерьерной краской	30,1х4 =120,4 4.5	Керамический гранит KERAMA MARAZZI Про Дабл коричневый обрезной 60х60х9 Арт: DD601300R (или аналог) Фактурная краска белая (или аналог) Фактурная краска RAL 060 80 05 (или аналог) Фактурная краска RAL 060 30 10 (или аналог)	2,78х4 =11,12 5,22х4 =20,88 58,1х4 =232,4 15,7х4 =62,8	Керамический гранит KERAMA MARAZZI Королевская дорога бежевый обрезной 60х60х9 Арт: SG614220R (или аналог)	30,1х4 =120,4
План 6-21 этажа 4.6						
Тамбур	Покраска белой матовой влагостойкой интерьерной краской	2,6х16 =41,6	Фактурная краска RAL 060 80 05 (или аналог) Керамический гранит KERAMA MARAZZI Про Дабл коричневый обрезной 60х60х9 Арт: DD601300R (или аналог)	11,6х16 =185,6 0,4х16 =6,4	Керамический гранит KERAMA MARAZZI Королевская дорога бежевый обрезной 60х60х9 Арт: SG614220R (или аналог)	2,6х16 =41,6
Лифтовый холл	Покраска белой матовой влагостойкой интерьерной краской	7,3х16 =116,8	Штукатурка фактурная "Карта мира" RAL 060 80 05 (или аналог) Керамический гранит KERAMA MARAZZI Про Дабл коричневый обрезной 60х60х9 Арт: DD601300R (или аналог)	17,9х16 =286,4 5,15х16 =82,4	Керамический гранит KERAMA MARAZZI Королевская дорога бежевый обрезной 60х60х9 Арт: SG614220R (или аналог)	7,7х16 =123,2
Зона безопасности	Покраска белой матовой влагостойкой интерьерной краской	4,1х16 =65,6 4.7	Фактурная краска RAL 060 80 05 (или аналог) Керамический гранит KERAMA MARAZZI Про Дабл коричневый обрезной 60х60х9 Арт: DD601300R (или аналог)	19,9х16 =318,4 0,76х16 =12,16	Керамический гранит KERAMA MARAZZI Королевская дорога бежевый обрезной 60х60х9 Арт: SG614220R (или аналог)	4,1х16 =65,6
Межквартирный коридор	Покраска белой матовой влагостойкой интерьерной краской	27,4х16 =438,4 4.8	Керамический гранит KERAMA MARAZZI Про Дабл коричневый обрезной 60х60х9 Арт: DD601300R (или аналог) Фактурная краска белая (или аналог) Фактурная краска RAL 060 80 05 (или аналог) Фактурная краска RAL 060 30 10 (или аналог)	43,1 80,86 952,8 10,8х16 =172,8	Керамический гранит KERAMA MARAZZI Королевская дорога бежевый обрезной 60х60х9 Арт: SG614220R (или аналог)	27,4х16 =438,4
План 1 этажа-План кровли 4.9						
Лестничная клетка	Покраска белой матовой влагостойкой интерьерной краской	низ марша и площадок: 294,0; торец: 2,2х16=46,7; потолок: 15,3	Фактурная краска RAL 060 80 05 (или аналог) Фактурная краска RAL 060 30 10 (или аналог)	892,2 44,7	Керамический гранит KERAMA MARAZZI Королевская дорога бежевый обрезной 60х60х9 Арт: SG614220R (или аналог)	176,6

Примечание:




1. Выполнить окраску деревянного поручня на ограждениях лестничной клетки бесцветным полуглянцевым лаком.

Окраску самих металлических ограждений выполнить эмалью ПФ-115 в цвет RAL 7021.

3. При производстве отделочных работ руководствоваться требованиями «Стандартов производства и приемки отделочных работ ООО «СЗ «ОДСК-16», согласно приказа №17 от 23 декабря 2024г.

Арх. № 631

4	9	-	49-26	<i>С.В.Васильев</i>	06.26	21010-1-АИ2.2			
3	3	-	15-26	<i>С.В.Васильев</i>	03.26	Комплекс из 2-х многоквартирных домов со встроенными нежилыми помещениями поз. 18.1 и 18.2, расположенный в 32, 33 микрорайонах в г. Липецке на земельном участке с кадастровым номером 48-20-0043601-296			
2	3	-	96-25	<i>С.В.Васильев</i>	12.25				
1	-	зам.	73-25	<i>С.В.Васильев</i>	10.25				
Изм.	Кол.уч.	Лист	№ док.	Подпись	Дата	2. Липецке на земельном участке с кадастровым номером 48-20-0043601-296			
Разработал		Высоцкая	<i>С.В.Васильев</i>	06.25	1-й этап строительства – корпус 1 (поз. 18.1)		Стадия	Лист	Листов
Проверил							Р	38	
Нач. отдела									
Н. контр.		Щеголева	<i>Щеголева</i>	06.25	Ведомость отделки помещений. Секция 2.		ООО "АрхСтудия - В"		
ГИП (ГАП)		Высоцкий	<i>Высоцкий</i>	06.25					

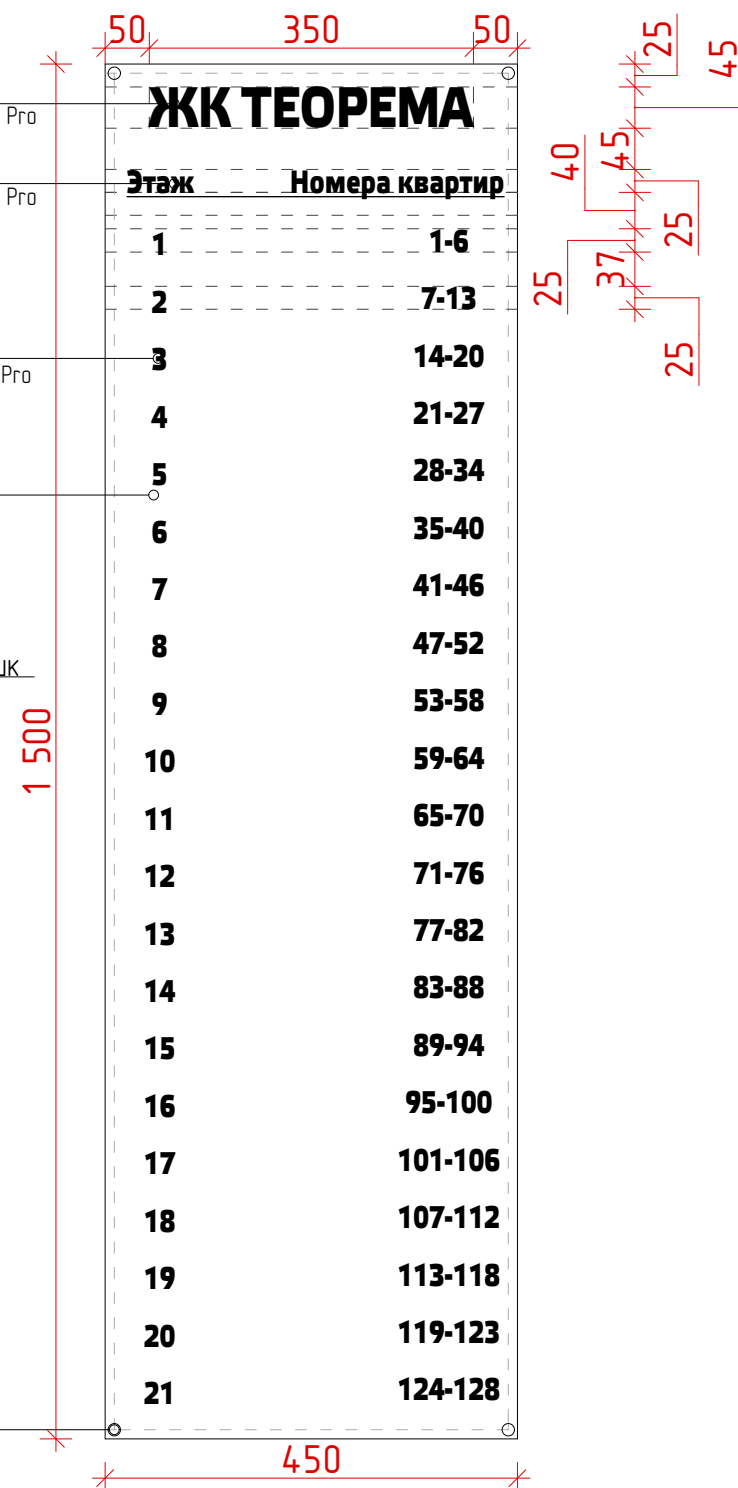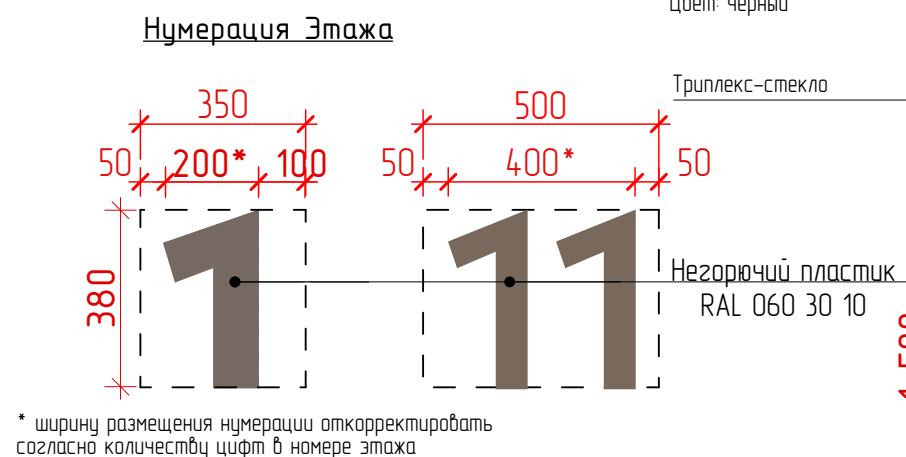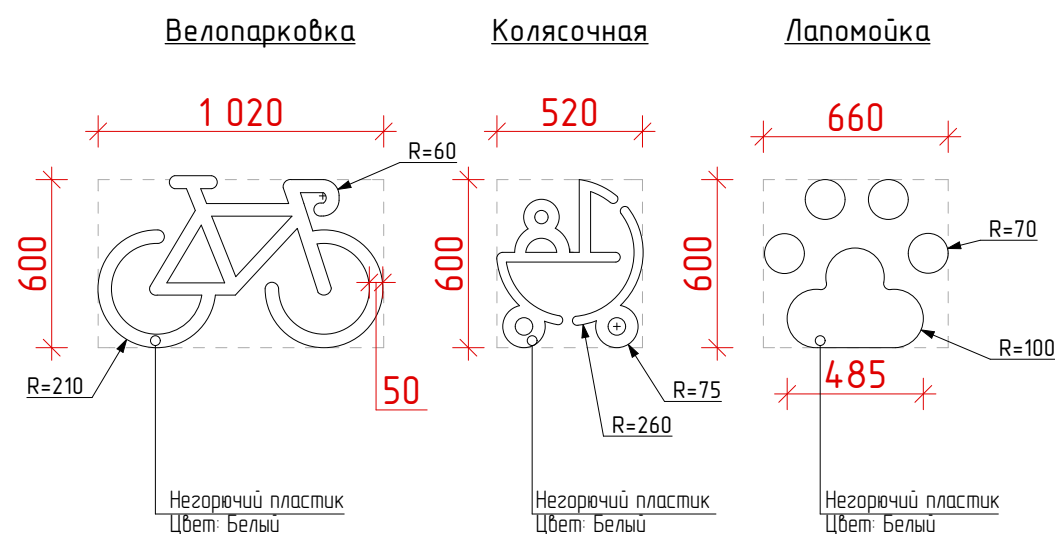

Примечание:

1. Цифровую маркировку у лифта с № квартир по этажам выполнить методом фотопечати по технологии триплекс-многослойная основа, цвет шрифта - черный\темно-коричневый;
2. Маркировка квартир - определить пластиковые цифры резные, высота 16 см., шрифт Elektra Medium Pro Regular, цвет - белый. Крепление - Клей монтажный акриловый Момент Монтаж МВп 70 суперсилыный прозрачный;
3. Иная инфографика предоставленная заказчиком, выполняется согласно разработанному ТЗ (Логбук);
4. За изменения внесенные заказчиком на стадии реализации проекта, фирма-разработчик ответственности не несет.

						21010-1-АИ2.2		
1	-	зам.	73-25	<i>Е. Влас</i>	10.25	Комплекс из 2-х многоквартирных домов со встроенными нежилыми помещениями поз. 18.1 и 18.2, расположенный в 32, 33 микрорайонах в г. Липецке на земельном участке с кадастровым номером 48:20:0043601:296		
Изм.	Кол.уч.	Лист	№ док	Подпись	Дата			
						1-й этап строительства – корпус 1 (поз. 18.1)		Стадия
Разработал	Высоцкая	<i>Е. Влас</i>	06.25			Р	39	Листов
Проверил						Инфографика и навигационные элементы МОП. Секция 2.		ООО "АрхСтудия - В"
Нач. отдела								
Н. контр.	Щеголева	<i>Щеголева</i>	06.25					
ГИП (ГАП)	Высоцкий	<i>Высоцкий</i>	06.25					


Спецификация лифтов. Секция 2.

	Кабина	Спецификация №1	Спецификация №2
	Дизайн	Modern Line 30 (ML 30)	Modern Line 30 (ML 30)
	Потолок и тип светильника	нержавеющая сталь «Зеркало», освещение - 2 прямоугольных светильника, свет холодный	нержавеющая сталь «Зеркало», освещение - 2 прямоугольных светильника, свет холодный
	Облицовка боковых стен	порошковая окраска, цвет RAL 1019	порошковая окраска, цвет RAL 1019
	Облицовка задней стены	порошковая окраска, цвет RAL 1019	порошковая окраска, цвет RAL 1019
	Отбойник	шлифованная нержавеющая сталь	шлифованная нержавеющая сталь
	Покрытие пола	Коммерческий линолеум Grabo Diamond Standart Metal 4564-476	Коммерческий линолеум Grabo Diamond Standart Metal 4564-476
	Зеркало	да, на задней стенке от плинтуса до потолка	да, на задней стенке от плинтуса до потолка
	Поручень	да, на задней стенке (одинарный, круглый, хромированная сталь)	да, на задней стенке (одинарный, круглый, хромированная сталь)
	Двери кабины	шлифованная <i>нержавеющая</i> сталь: со стороны МОП RAL8014, внутри - RAL 1019	шлифованная нержавеющая сталь
	Облицовка	порошковая окраска, цвет внутри кабины - капучино	порошковая окраска, цвет RAL 7035
	Сигнализация	вертикальный модуль из шлифованной нержавеющей стали с круглыми	вертикальный модуль из шлифованной нержавеющей стали с круглыми
	Панель управления кабиной	кнопками с кольцевой подсветкой, номера этажей: 1,2,3,4,5 ... 16,17,18,19, 20, 21;	кнопками с кольцевой подсветкой, номера этажей: 1,2,3,4,5 ... 16,17,18,19, 20, 21;
		«открытие дверей», «закрывание дверей» «отмена», «вызов диспетчера»,	«открытие дверей», «закрывание дверей» «отмена», «вызов диспетчера»,
		табло индикации MLM LCD (ОАО «Зенит») с отображением местоположения	табло индикации MLM LCD (ОАО «Зенит») с отображением местоположения
		и направления движения, сообщением о перегрузке, речевым информатором;	и направления движения, сообщением о перегрузке, речевым информатором;
		переговорная связь, логотип «ОДСК» на панели	переговорная связь, логотип «ОДСК» на панели
	Сигнализация на этажах	вызывные посты в рамке с порошковой окраской (цвет RAL 1019) с кнопками	вызывные посты в рамке с порошковой окраской (цвет RAL 1019) с кнопками
		с кольцевой подсветкой на всех посадочных этажах, табло индикации ТИ	с кольцевой подсветкой на всех посадочных этажах, табло индикации ТИ
		(ОАО «Зенит») положения и направления движения кабины на 1-м этаже	(ОАО «Зенит») положения и направления движения кабины на 1-м этаже
		в рамке с порошковой окраской (цвет RAL 1019)	в рамке с порошковой окраской (цвет RAL 1019)
	Портал дверей шахты	керамический гранит KERAMA MARAZZI Про Дабл коричневый обрезной 60х60х9. Арт. DD601300R	керамический гранит KERAMA MARAZZI Про Дабл коричневый обрезной 60х60х9. Арт. DD601300R



Коммерческий линолеум Grabo Diamond Standart Metal 4564-476
 Уточнить у Головиной А.

	Потолок и тип светильника	нержавеющая сталь «Зеркало», освещение - 2 прямоугольных светильника, свет холодный	нержавеющая сталь «Зеркало», освещение - 2 прямоугольных светильника, свет холодный
	Облицовка боковых стен	порошковая окраска, цвет RAL 1019	порошковая окраска, цвет RAL 1019
	Облицовка задней стены	порошковая окраска, цвет RAL 1019	порошковая окраска, цвет RAL 1019
	Отбойник	шлифованная нержавеющая сталь	шлифованная нержавеющая сталь
	Покрытие пола	Коммерческий линолеум Grabo Diamond Standart Metal 4564-476	Коммерческий линолеум Grabo Diamond Standart Metal 4564-476
	Зеркало	да, на задней стенке от плинтуса до потолка	да, на задней стенке от плинтуса до потолка
	Поручень	да, на задней стенке (одинарный, круглый, хромированная сталь)	да, на задней стенке (одинарный, круглый, хромированная сталь)
	Двери кабины	шлифованная <i>нержавеющая</i> сталь: со стороны МОП RAL8014, внутри - RAL 1019	шлифованная нержавеющая сталь
	Облицовка	порошковая окраска, цвет внутри кабины - капучино	порошковая окраска, цвет RAL 7035
	Сигнализация	вертикальный модуль из шлифованной нержавеющей стали с круглыми	вертикальный модуль из шлифованной нержавеющей стали с круглыми
	Панель управления кабиной	кнопками с кольцевой подсветкой, номера этажей: 1,2,3,4,5 ... 16,17,18,19, 20, 21;	кнопками с кольцевой подсветкой, номера этажей: 1,2,3,4,5 ... 16,17,18,19, 20, 21;
		«открытие дверей», «закрывание дверей» «отмена», «вызов диспетчера»,	«открытие дверей», «закрывание дверей» «отмена», «вызов диспетчера»,
		табло индикации MLM LCD (ОАО «Зенит») с отображением местоположения	табло индикации MLM LCD (ОАО «Зенит») с отображением местоположения
		и направления движения, сообщением о перегрузке, речевым информатором;	и направления движения, сообщением о перегрузке, речевым информатором;
		переговорная связь, логотип "ОДСК" на панели	переговорная связь, логотип "ОДСК" на панели
	Сигнализация на этажах	вызывные посты в рамке с порошковой окраской (цвет RAL 1019) с кнопками	вызывные посты в рамке с порошковой окраской (цвет RAL 1019) с кнопками
		с кольцевой подсветкой на всех посадочных этажах, табло индикации ТИ	с кольцевой подсветкой на всех посадочных этажах, табло индикации ТИ
		(ОАО «Зенит») положения и направления движения кабины на 1-м этаже	(ОАО «Зенит») положения и направления движения кабины на 1-м этаже
		в рамке с порошковой окраской (цвет RAL 1019)	в рамке с порошковой окраской (цвет RAL 1019)
	Портал дверей шахты	керамический гранит KERAMA MARAZZI Про Дабл коричневый обрезной 60х60х9. Арт. DD601300R	керамический гранит KERAMA MARAZZI Про Дабл коричневый обрезной 60х60х9. Арт. DD601300R

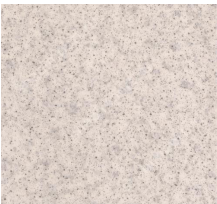

Коммерческий линолеум Grabo Diamond Standart Metal 4564-476


Арх. № 631

Инв. № подл.	Подп. и дата	Взам. инв. №



						21010-1-АИ2.2			
						Комплекс из 2-х многоквартирных домов со встроенными нежилыми помещениями поз. 18.1 и 18.2, расположенный в 32, 33 микрорайонах в			
1	-	зам.	73-25	<i>Е. Волы</i>	10.25	2. Липецке на земельном участке с кадастровым номером 48:20:0043601:296			
Изм.	Кол.уч.	Лист	№ док	Подпись	Дата	1-й этап строительства – корпус 1 (поз. 18.1)	Стадия	Лист	Листов
Разработал	Высоцкая	<i>Е. Волы</i>	06.25				Р	40	
Проверил									
Нач. отдела						Спецификация лифтов. Секция 2.	ООО "АрхСтудия - В"		
Н. контр.	Щеголева	<i>Щеголева</i>	06.25						
ГИП (ГАП)	Высоцкий	<i>Высоцкий</i>	06.25						

Оборудование индивидуального изготовления МОП.
Секция 2.

Настенная стойка для хранения велосипедов

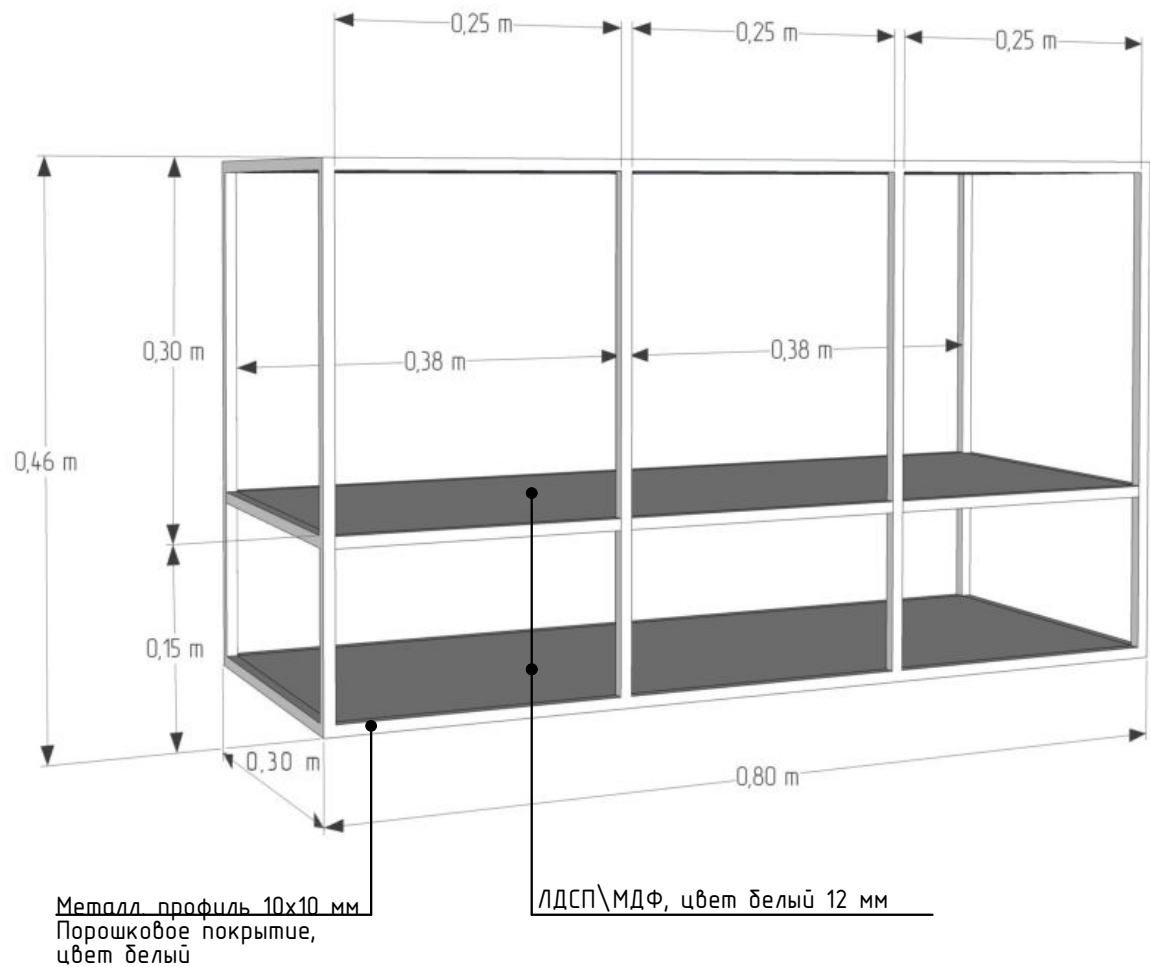

Рейлинг

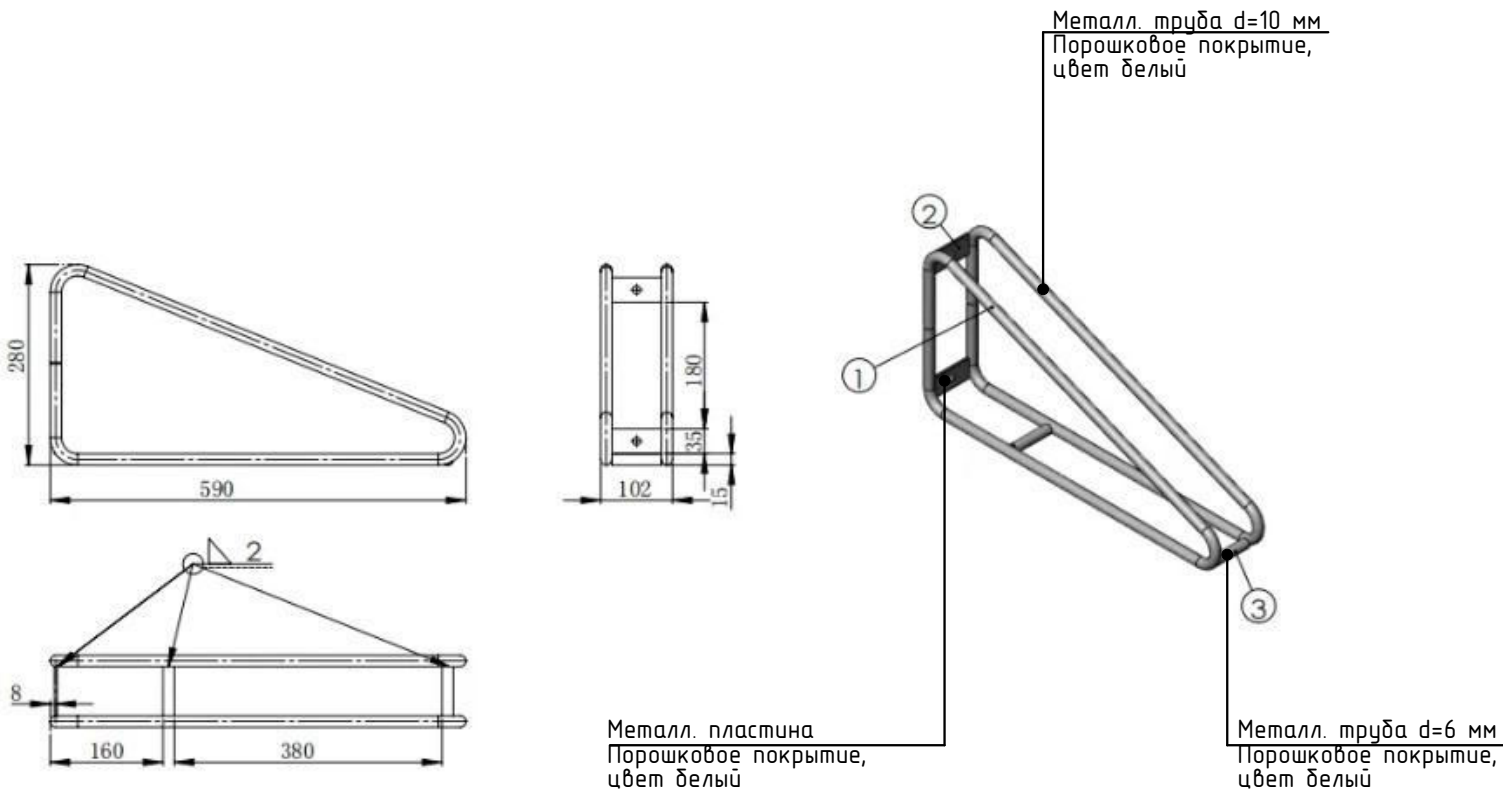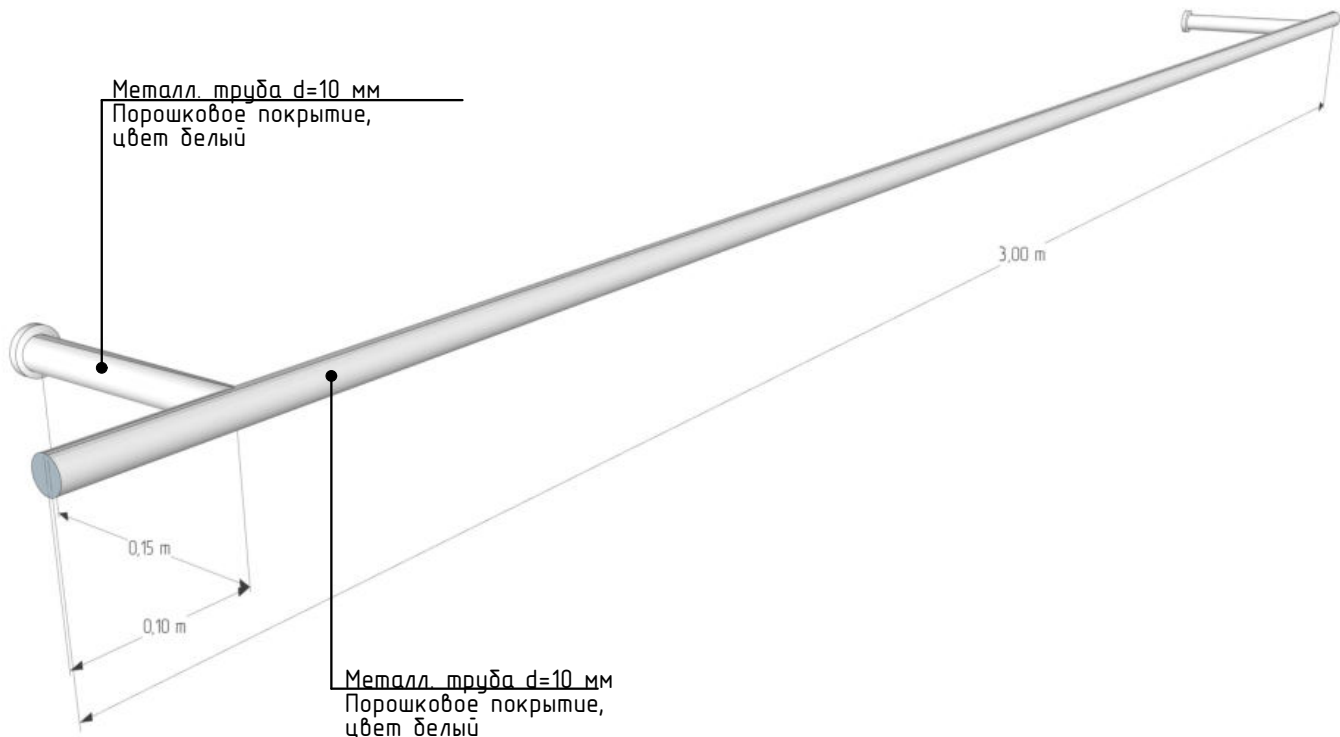

Арх. № 631

						21010-1-АИ2.2				
1	-	зам.	73-25		10.25	Комплекс из 2-х многоквартирных домов со встроенными нежилыми помещениями поз. 18.1 и 18.2, расположенный в 32, 33 микрорайонах в г. Липецке на земельном участке с кадастровым номером 48:20:0043601:296				
Изм.	Кол.уч.	Лист	№ док	Подпись	Дата					
Разработал	Высоцкая				06.25	1-й этап строительства - корпус 1 (поз. 18.1)		Стадия	Лист	Листов
Проверил								Р	41	
Нач. отдела						Оборудование индивидуального изготовления МОП. Секция 2.		ООО "АрхСтудия - В"		
Н. контр.	Щеголева				06.25					
ГИП (ГАП)	Высоцкий				06.25					