

АРХИТЕКТУРНО-ПРОЕКТНОЕ БЮРО


ОСНОВА

ООО "Архитектурно-проектное бюро "Основа"  
ОГРН 1199204003767, ИНН 9201528527

Комплекс из 2-х многоквартирных домов,  
расположенных по адресу  
г. Орел, д-р Молодежи, участок 2а.  
2-й этап строительства – многоквартирный дом  
корпус 1 (поз.2)

## Рабочая документация

Типовые решения интерьера мест общего пользования  
Основной комплект рабочих чертежей  
АПБ-6515/23-МОП.1а

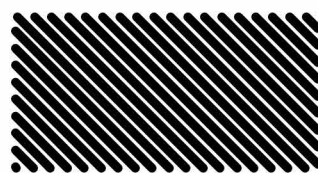

АРХИТЕКТУРНО-ПРОЕКТНОЕ БЮРО

ОСНОВА

ООО "Архитектурно-проектное бюро "Основа"  
ОГРН 1199204003767, ИНН 9201528527

Комплекс из 2-х многоквартирных домов,  
расположенных по адресу  
г. Орел, д-р Молодежи, участок 2а.  
2-й этап строительства – многоквартирный дом  
корпус 1 (поз.2)

## Рабочая документация

Типовые решения интерьера мест общего пользования  
Основной комплект рабочих чертежей  
АПБ-6515/23-МОП.1а

Директор

М. И. Стречкис

Главный инженер проекта

Г. И. Захаров

2024


Ведомость рабочих чертежей

Лист	Наименование	Примечание
1	Общие данные	
2	Фрагмент плана 1-го этажа	
3	Фрагмент плана пола 1-го этажа, фрагмент плана потолка на отм. -0,890 и 0,000	
4	Тамбур 1, Виды А, Б, В, Г, Сечение 1-1, Участки 1-2,5-6	
5	Тамбур 2, Виды Д, Е, Ж, И, Участок 14-15	
6	Колясочная, Виды Л, М, Н, К, Участки 19-20, 21-22	
7	Коридор, Пожаро-безопасная зона, Виды О, П, Р, С, Ц, Ш, Щ, Э, Участок 32-33	
8	Лифтовой холл, Виды Т, У, Ф, Ч, Участок 5-6	
9	Лестничная клетка, Виды А*, Б*, В*, Г*, Д*	
10	Фрагмент плана 2-го этажа	
11	Фрагмент плана пола 2-го этажа	
12	Тамбур 2-го этажа, Виды А, Б, В, Г	
13	Лифтовой холл 2-го этажа, Виды Д, Е, Ж, И, Участок 5-6	
14	Коридор 2-го этажа, Виды К, Л, М, Н, П, Р, С, Т	
15	Лестничная клетка 2-го этажа, Виды У, Ф, Х, Э	
16	Фрагмент плана типового этажа	
17	Фрагмент плана пола типового этажа	
18	Тамбур типового этажа, Виды А, Б, В, Г	
19	Лифтовой холл типового этажа, Виды Д, Е, Ж, И, Участок 37-38	
20	Коридор, Пом. для временного хранения санок, колясок и велосипедов, Виды К, Л, М, Н, О, П, Р, С, Т	
21	Лестничная клетка типового этажа, Виды У, Ф, Х, Э	
22	Ведомость отделки 1-го, 2-го и типового этажей	
23	Инфографика	
24	План сети электроосвещения общедомовых помещений 1-го этажа	
25	План сети электроосвещения общедомовых помещений 2-го и типового этажа	
26	Кабельный журнал	


Общие указания по внутренней отделке

- 1 При производстве работ руководствоваться требованиями СП 71.13330.2017 "Изоляционные и отделочные покрытия"
- 2 Отделочные работы выполнять после прокладки всех коммуникаций
- 3 Внутренние отделочные работы в зимнее время должны производиться только при наличии постоянно действующих систем отопления и вентиляции в помещениях
- 4 Подготовка поверхностей (шпатлевка, грунтовка) под окраску производится материалами соответствующими типу отделки.
- 5 В соответствии с табл.28 технического регламента о требованиях пожарной безопасности Федерального закона от 22.07.2008 №123-ФЗ:
  - для лестничной клетки и лифтового холла декоративно-отделочные, облицовочные материалы должны иметь показатели пожарной опасности для стен и потолков не более НГ, покрытие полов - не более В2, ДЗ, Т2, РП2;
  - для поэтажного коридора декоративно-отделочные, облицовочные материалы должны иметь показатели пожарной опасности для стен и потолков не более Г1, В1, Д2, Т2, покрытие полов - не более В2, ДЗ, Т2, РП2;
- 6 Данный комплект разработан в соответствии с комплектом АПБ-6515/23-АГО.
- 7 Перед финальной покраской стен подготовить и согласовать выкрасы с разработчиком дизайн-проекта и ГАПом проекта.
- 8 Декоративные элементы (маркировка этажа в лифтовом холле и в лестничной клетке, цифровая маркировка у лифта, логотипы ЖК 1, ЖК 2, таблички инфографики, информационные таблички (в колясочной и хоз. помещении), указатель расположения квартир в поэтажном коридоре на типовых этажах) изготавливаются специализированной организацией в соответствии с эскизным проектом. Материал декоративных элементов должен отвечать требованиям п. 5 данных указаний. Размеры декоративных элементов уточнять по месту.
- 9 Номера квартир - пластиковые цифры, высотой 17 см, цвет белый, шрифт Helvetica Neue Cug. При монтаже цифры выровнять по нижнему краю дверной коробки.
- 10 Номера квартир принимать согласно комплекта АПБ-6515/23-АР2.1.
- 11 Планы сети электроосвещения общедомовых помещений 1-го, типовых этажей и спецификацию оборудования см. комплект АПБ-6515/23-ЗОМ1.

Инв. № подл.	
Подп. и дата	
Взам. инв. №	

Изм.	Кол.уч.	Лист	№ док.	Подпись	Дата				
Разработал	Кушниренко			<i>Кушниренко</i>	30.12.24	АПБ-6515/23-МОП.1а Комплекс из 2-х многоквартирных домов, расположенных по адресу: г. Орел, д-р Молодежи, участок 2а 2-й этап строительства - многоквартирный дом корпус 1 (поз.2)			
Проверил	Рыженко			<i>Рыженко</i>	30.12.24				
						Многоквартирный дом корпус 1 (поз.2) Секция 1а	Стадия	Лист	Листов
							р	1	26
						Общие данные			
Н.контр.	Зинькова			<i>Зинькова</i>	30.12.24				
ГИП	Захаров			<i>Захаров</i>	30.12.24	Формат А3А			


# Фрагмент плана 1-го этажа

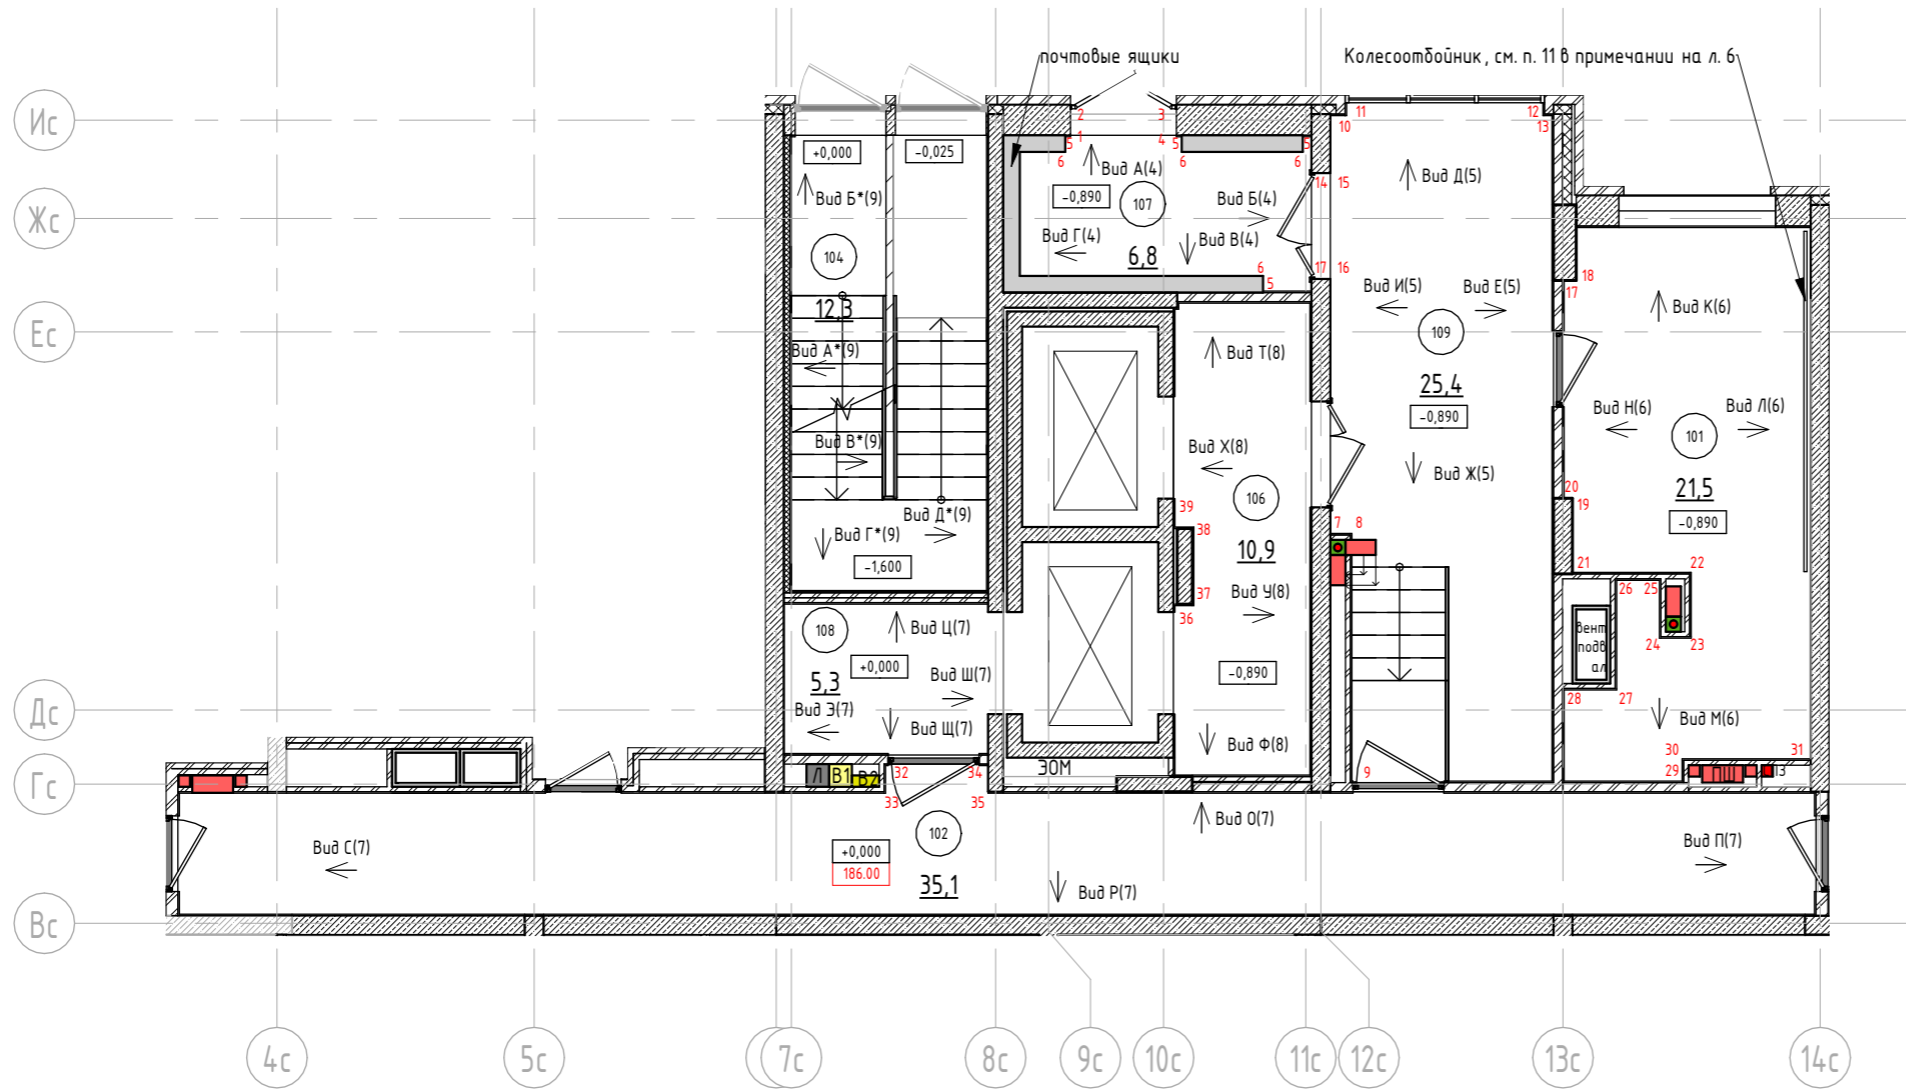

Номер	Наименование	Площадь с коэф.
101	Колясочная	21,9
102	Коридор	35,1
103	Лестничная клетка	13,0
104	Лестничная клетка	12,3
105	Лестничная клетка	3,0
106	Лифтовой холл	10,9
107	Тамбур	6,8
108	Пожаро-безопасная зона МГН	5,3
109	Тамбур	25,4
Итого		133,7

## Указания по внутренней отделке

- 1 Цвет дверей лифтов с порталами в комплекте принять RAL 9006. Металлические обрамления лифта завести на стену с керамогранитом на 30 мм
- 2 Входные двери в квартиры ЛДСП, текстура "Дуб Венге" с наличниками в комплекте в тон двери. Откосы входных дверей в квартиры шпатлюются и окрашиваются акриловой краской в тон стен.
- 3 Цвет лицевой поверхности металлических дверей МОП (в т.ч. противопожарных) - RAL 9006. Металлические двери предусмотреть с металлическими откосами RAL 9006.
- 4 Цвет дверей люков, пожарных шкафов, вентиляционных решеток, щитов ЭО в поэтажном коридоре принять согласно цвета стен. Цвет пожарных шкафов - белый
- 5 Почтовые ящики Эталон-10, 10 секционные, класса Люкс стандартный
- 6 Зашивку почтовых ящиков (с учетом облицовки) выполнить заподлицо с почтовыми ящиками

						<b>АПБ-6515/23-МОП.1а</b>			
						Комплекс из 2-х многоквартирных домов, расположенных по адресу: г. Орел, д-р Молодежи, участок 2а 2-й этап строительства - многоквартирный дом корпус 1 (поз.2)			
Изм.	Кол.уч.	Лист	№ док.	Подпись	Дата	Многоквартирный дом корпус 1 (поз.2) Секция 1а	Стадия	Лист	Листов
Разработал	Кушниренко			<i>Кушниренко</i>	30.12.24		р	2	
Проверил	Рыженко			<i>Рыженко</i>	30.12.24				
Н.контр.	Зинькова			<i>Зинькова</i>	30.12.24	Фрагмент плана 1-го этажа			
ГИП	Захаров			<i>Захаров</i>	30.12.24				

Взам. инв. №	
Подп. и дата	
Инв. № подл.	


Фрагмент плана потолка 1-го этажа




Фрагмент плана пола 1-го этажа на отм. -0,890 и 0,000




Модуль потолка Грильятто

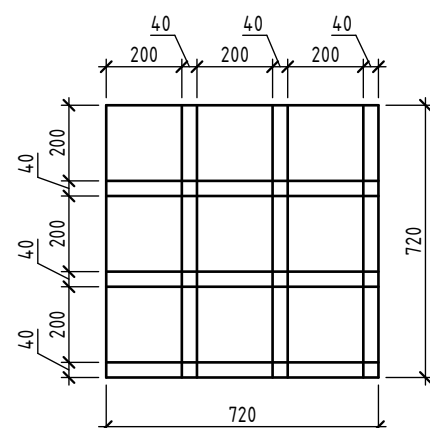

- 1 Затирку использовать в тон плитки. Ширина межплиточного шва - 2 мм
- 2 Подвесной потолок - Грильятто Классический "Модульный" 200x200x40 (размер ячейки)(поз.9) разрабатывается специализированной организацией согласно представленному плану потолка. Размер модуля - 720x720 мм
- 3 Крепление подвесного потолка к плите перекрытия
- 4 Потолок под системой Грильятто окрасить акриловой краской KM0 RAL 000 15 00 (поз. 10)
- 5 Заполнение и каркасы подвесных потолков выполняются из негорючих материалов (группа горючести НГ (алюминиевый, без покрытия))
- 6 Ведомость отделки 1-го этажа см. лист 22
- 7 При монтаже потолка уточнить размеры по месту
- 8 Схему сети электроосвещения 1-го этажа см. лист 24
- 9 Ведомость элементов сети электроосвещения см. листы 26
- 10 Низ подвесного потолка 1-го этажа на отм. +2,550
- 11 Отделку пола и лестницы в лестничной клетке выполнить из керамогранита Vitra Marmony, Сан Лорен матовый 600x600 (поз. 8)
- 12 Отделку пола в помещениях кроме лестничной клетки выполнить из керамогранита Marble Set, светло-серый матовый 600x600 (поз. 7)

АПБ-6515/23-МОП.1а					
Комплекс из 2-х многоквартирных домов, расположенных по адресу: г. Орел, б-р Молодежи, участок 2а 2-й этап строительства - многоквартирный дом корпус 1 (поз.2)					
Изм.	Колуч.	Лист № док.	Подпись	Дата	Многоквартирный дом корпус 1 (поз.2) Секция 1а
Разработал	Кушниренко		<i>Кушниренко</i>	30.12.24	
Проверил	Рыженко		<i>Рыженко</i>	30.12.24	Стадия
					Лист
					Листов
Н.контр.	Зинькова		<i>Зинькова</i>	30.12.24	Фрагмент плана пола 1-го этажа, фрагмент плана потолка на отм. -0,890 и 0,000
ГИП	Захаров		<i>Захаров</i>	30.12.24	
 АРХИТЕКТУРНО-ПРОЕКТИВНОЕ БЮРО <b>ОСНОВА</b>					

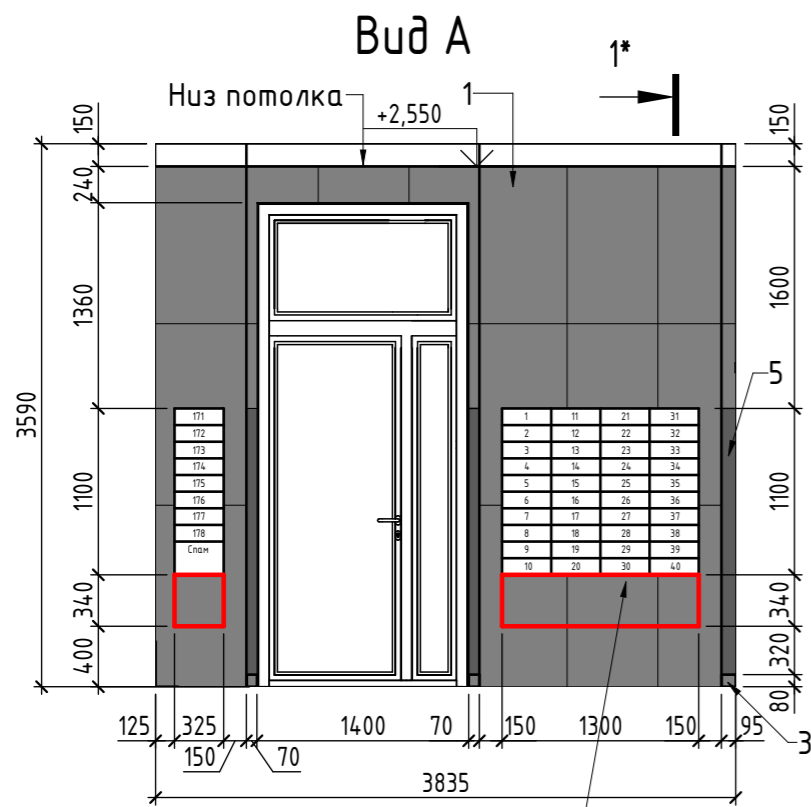

Почтовые ящики, см. п.8 в примечании  
Светодиодная лента см. п.12 в примечании


Сечение 1-1




Низ потолка

Керамическая плитка на клею - 12мм  
Гипсоволокнистые листы ГВЛВ (2 слоя)  
по ГОСТ Р 51829-2022 δ=12,5мм - 25мм  
по металлическому каркасу - 50мм  
Ограждающая конструкция



Почтовые ящики

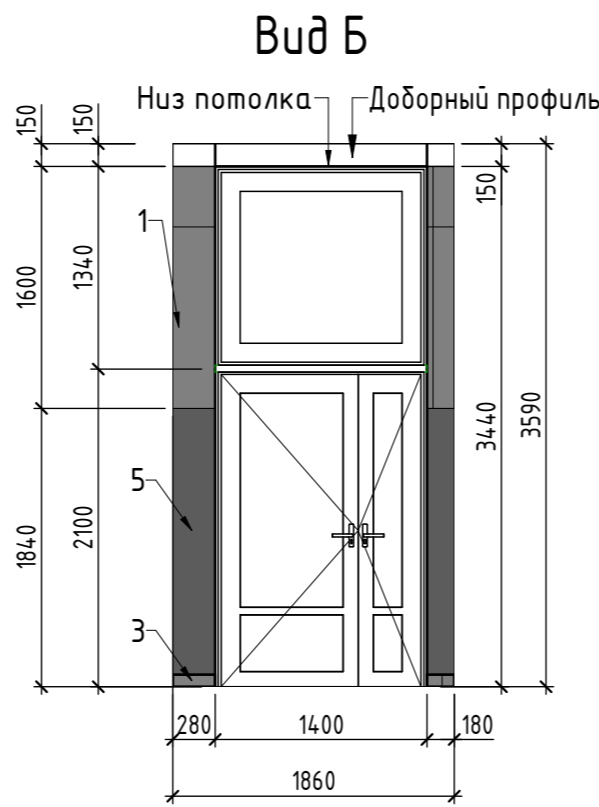


Участок 1-2

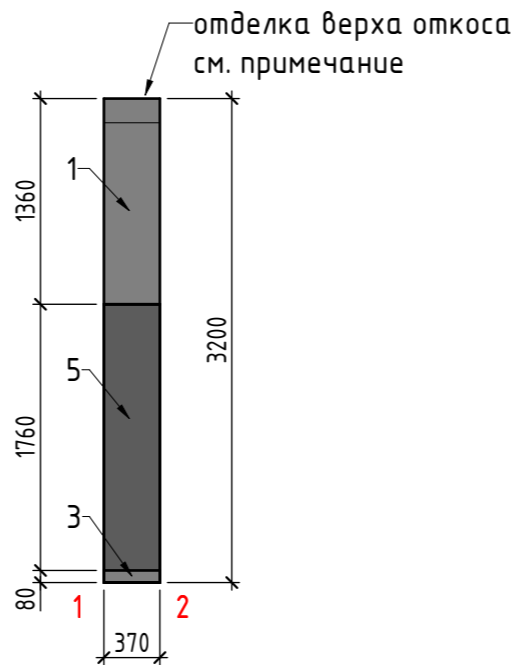

Участок 5-6

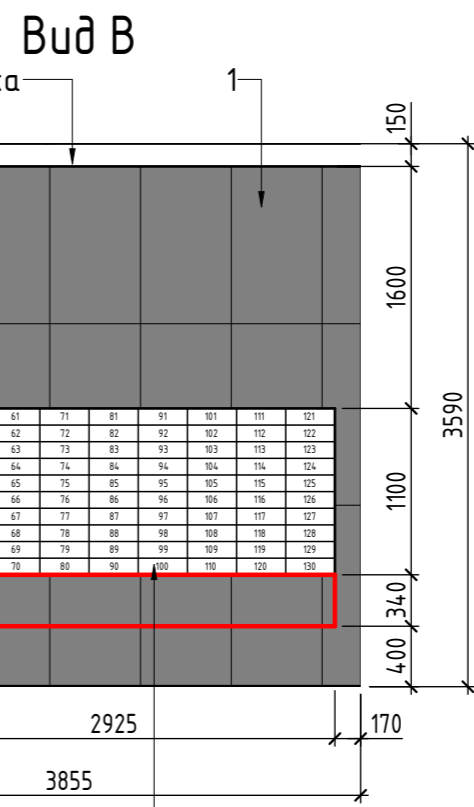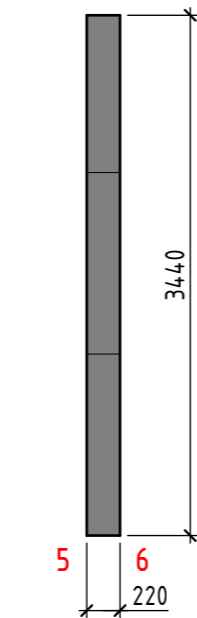


Почтовые ящики, см. п.8 в примечании  
Светодиодная лента см. п.12 в примечании

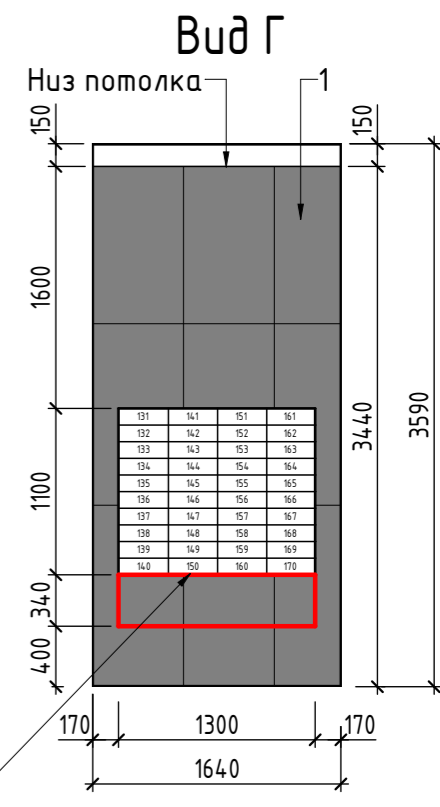


- 1 Данный лист смотреть совместно с листами 1...3
- 2 Ведомость отделки см. лист 22
- 3 Затирку использовать в тон плитки. Ширина межплиточного шва - 2 мм
- 4 Спецификацию элементов инфографики см. лист 23
- 5 Торцы ниш под почтовые ящики облицевать керамогранитом (поз.1) как на участке 5-6
- 6 Зашивку почтовых ящиков в тамбуре выполнить двумя слоями гипсоволокнистых листов марки ГВЛВ δ=12,5 мм ГОСТ Р 51829-2022 по одинарному металлическому каркасу в соответствии с СП 163.1325800.2014
- 7 Все размеры уточнить по месту, а также после заказа почтовых ящиков
- 8 В нишах установить почтовые ящики Эталон-10, 10 секционный класса Люкс стандартный
- 9 Отделку верха откоса выполнить акриловой краской КМО (поз.5)
- 10 Отделку участка 3-4 выполнить аналогично участку 1-2
- 11 Низ подвесного потолка 1-го этажа на отм. +2,550
- 12 Обрамление ниш зашить керамогранитом Vitra Marmorì Сан Лорен, матовая 1200x600 с профилем из нержавеющей стали под светодиодную ленту


Взам. инв. №	
Подп. и дата	
Инв. № подл.	

<b>АПБ-6515/23-МОП.1а</b>					
Комплекс из 2-х многоквартирных домов, расположенных по адресу: г. Орел, д-р Молодежи, участок 2а 2-й этап строительства - многоквартирный дом корпус 1 (поз.2)					
Изм.	Кол.уч.	Лист	№ док.	Подпись	Дата
Разработал	Кушниренко			<i>Кушниренко</i>	30.12.24
Проверил	Рыженко			<i>Рыженко</i>	30.12.24
Многоквартирный дом корпус 1 (поз.2) Секция 1а					
			Стадия	Лист	Листов
			Р	4	
Н.контр.	Зинькова			<i>Зинькова</i>	30.12.24
ГИП	Захаров			<i>Захаров</i>	30.12.24
Тамбур 1, Виды А, Б, В, Г, Сечение 1-1, Участки 1-2, 5-6					
					
Формат А3А					


Вид Д

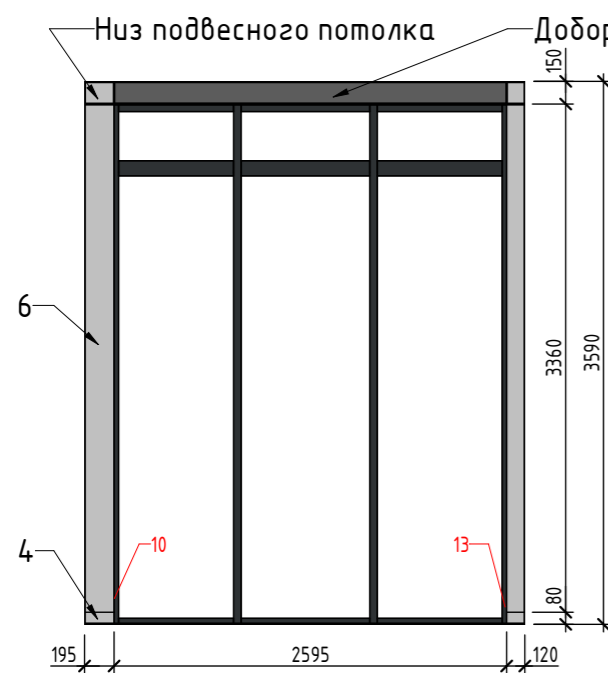


Вид Е

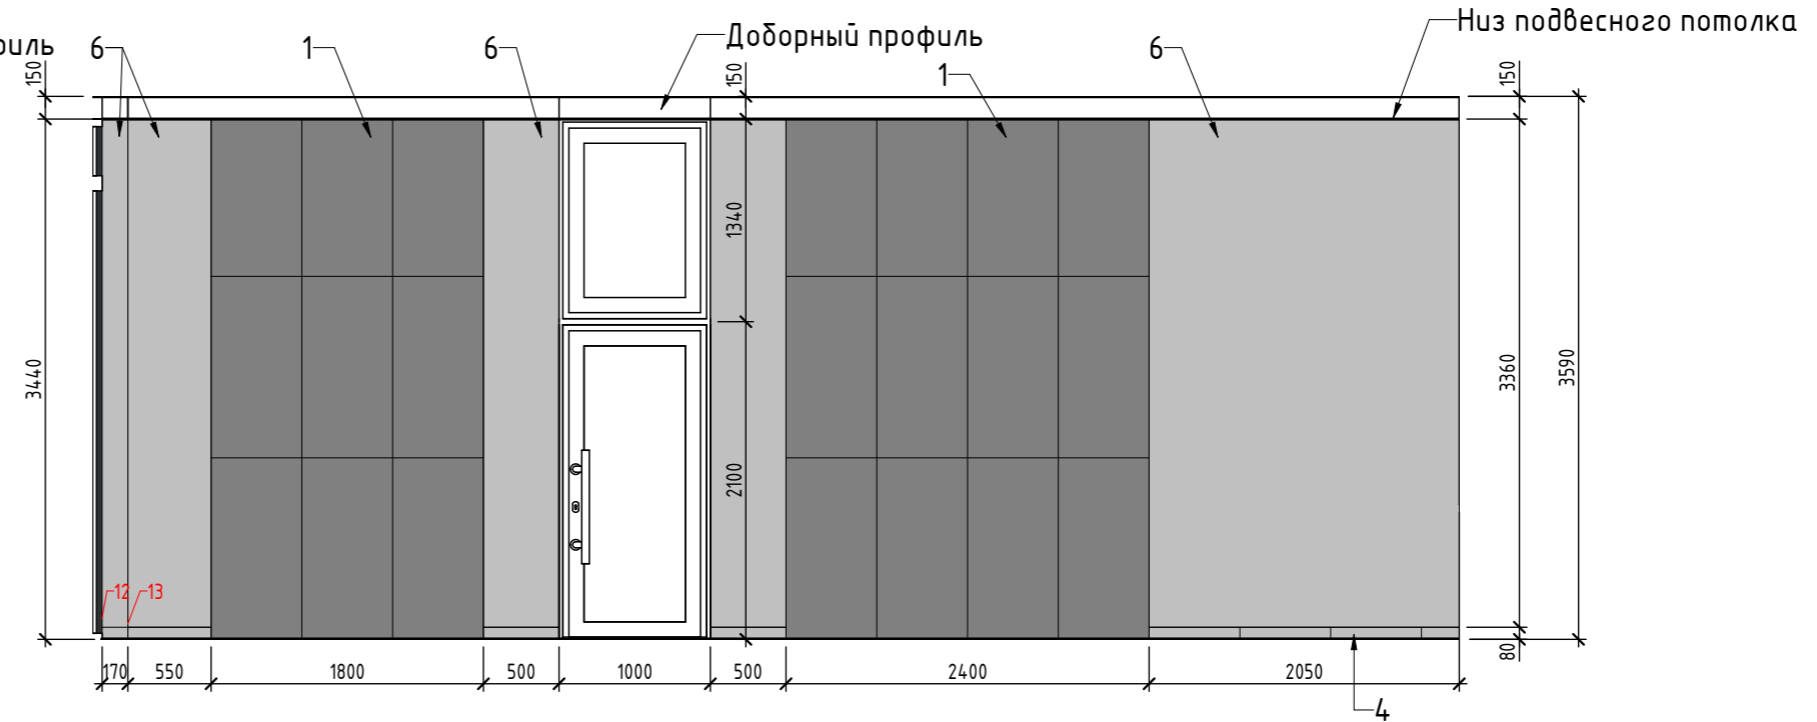

Вид Ж

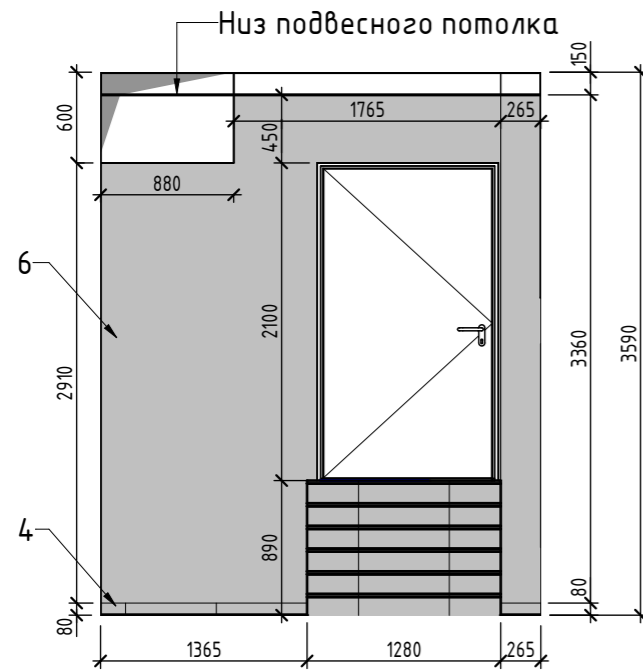


Вид И

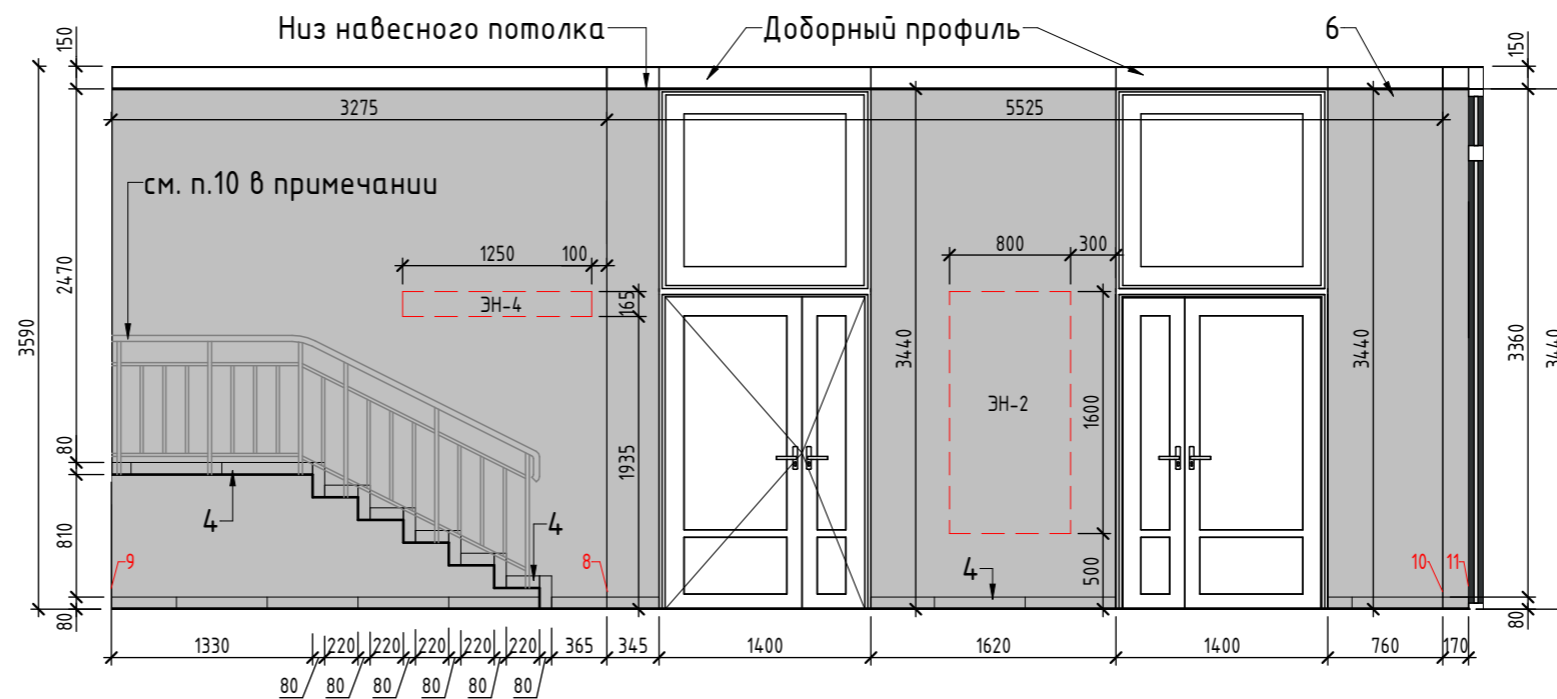

Участок 14-15




- 1 Данный лист смотреть совместно с листами 1...3
- 2 Ведомость отделки см. лист 22
- 3 Затирку использовать в тон плитки. Ширина межплиточного шва - 2 мм
- 4 Спецификацию элементов инфографики см. лист 23
- 5 Все размеры уточнить по месту
- 6 Отделку верх откоса выполнить акриловой краской (поз.6)
- 7 Отделку участка 16-17 выполнить аналогично участку 14-15
- 8 откосы дверей выполнить акриловой краской КМ0 в цвет стен (поз. 6) как на участке 14-15
- 9 Низ подвесного потолка 1-го этажа на отм. +2,550
- 10 Ограждения окрасить порошковой краской RAL 7043

						АПБ-6515/23-МОП.1а			
						Комплекс из 2-х многоквартирных домов, расположенных по адресу: г. Орел, д-р Молодежи, участок 2а 2-й этап строительства - многоквартирный дом корпус 1 (поз.2)			
Изм.	Кол.уч.	Лист	№ док.	Подпись	Дата	Многоквартирный дом корпус 1 (поз.2) Секция 1а	Стадия	Лист	Листов
Разработал	Кушниренко			<i>Кушниренко</i>	30.12.24		р	5	
Проверил	Рыженко			<i>Рыженко</i>	30.12.24				
Н.контр.	Зинькова			<i>Зинькова</i>	30.12.24	Тамбур 2, Виды Д, Е, Ж, И, Участок 14-15			
ГИП	Захаров			<i>Захаров</i>	30.12.24				


Взам. инв. №	
Подп. и дата	
Инв. № подл.	




Вид О

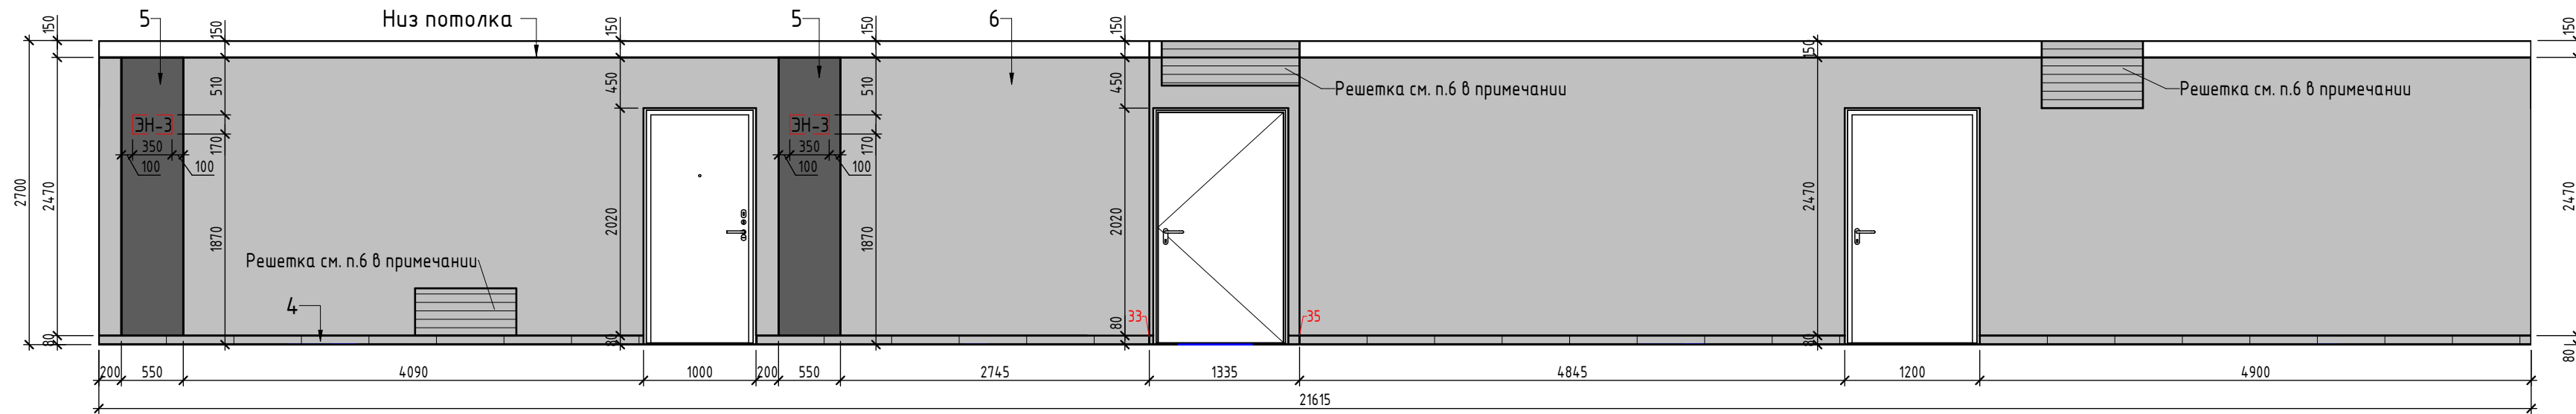


Вид П

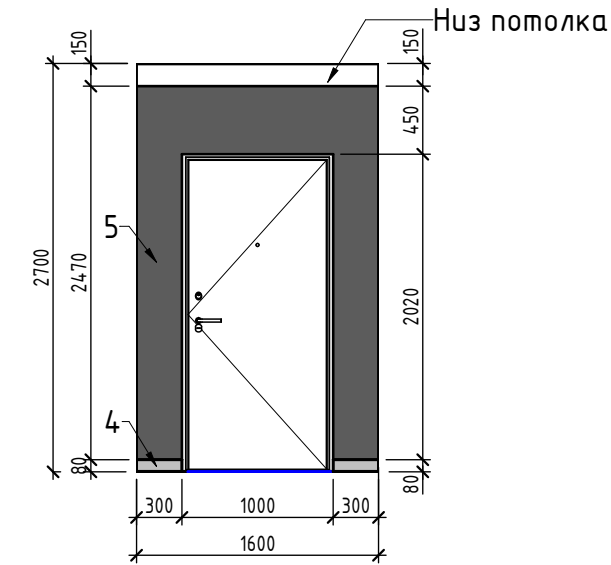


Вид Р

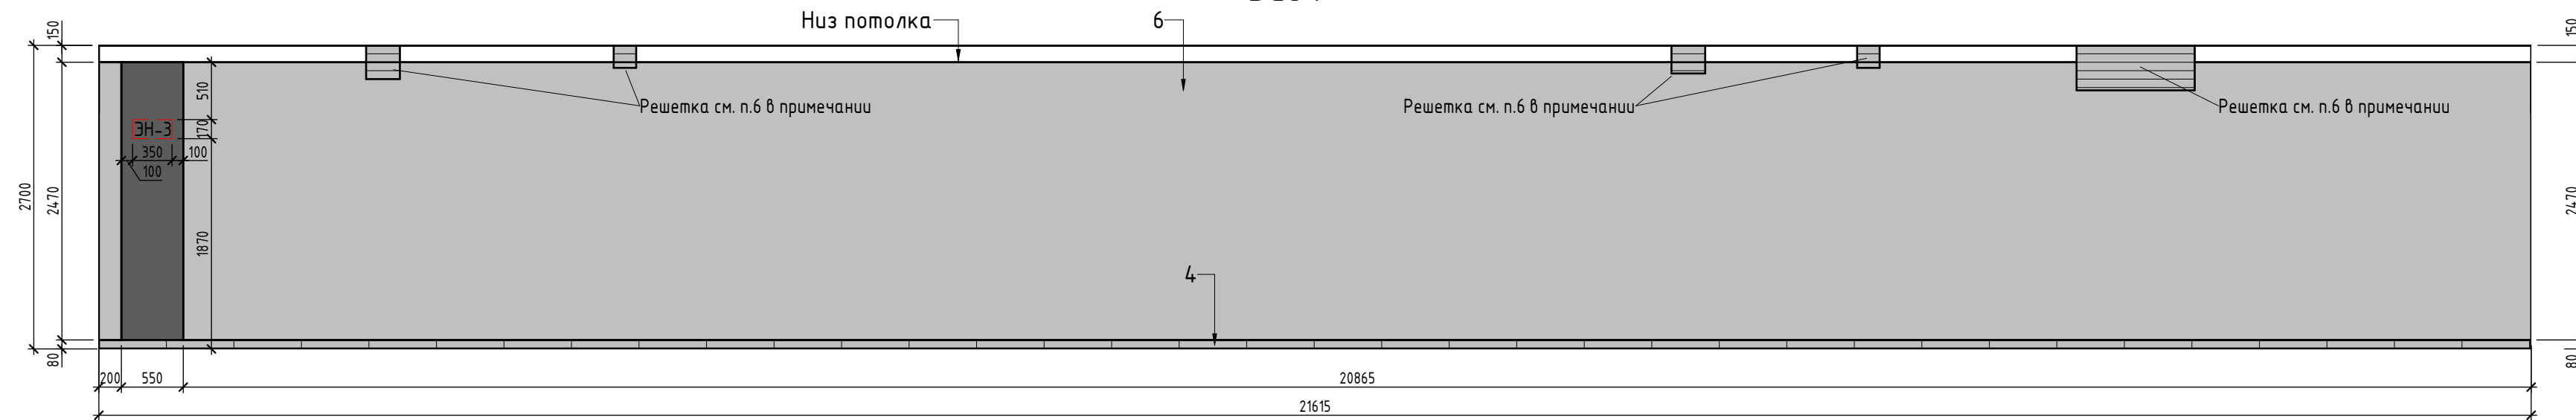


Вид С

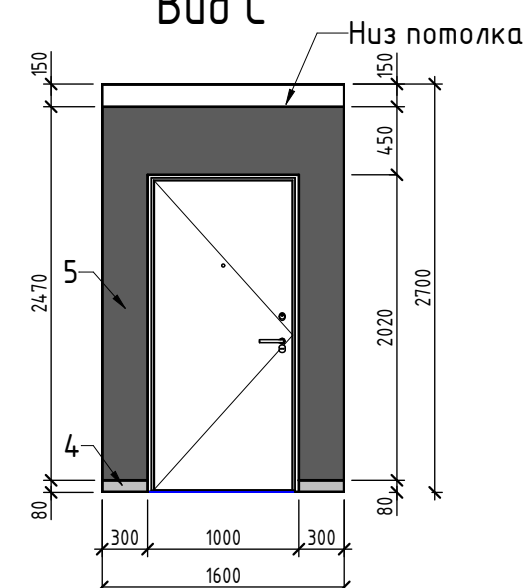


Вид Ц

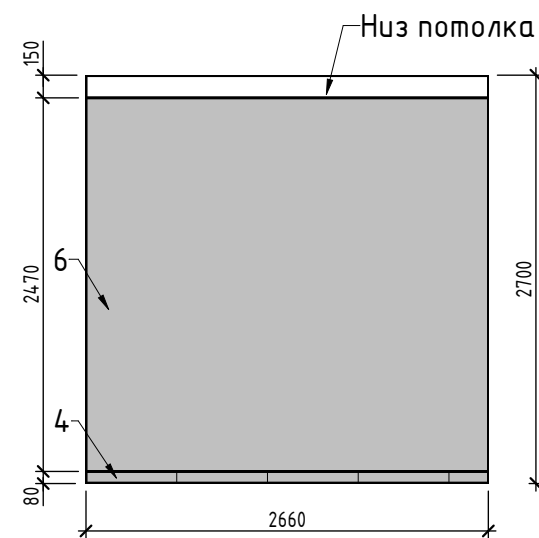


Вид Ш

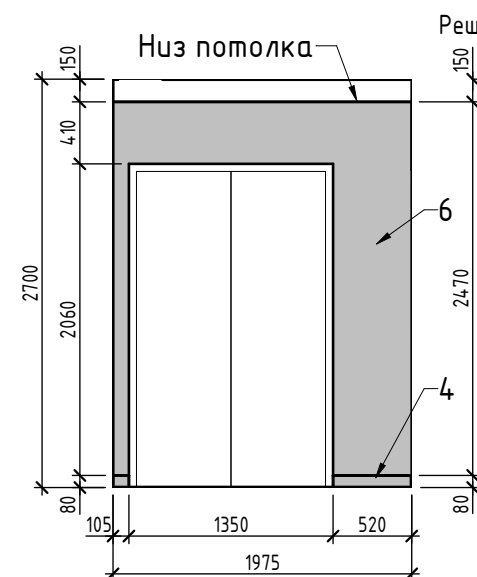


Вид Щ

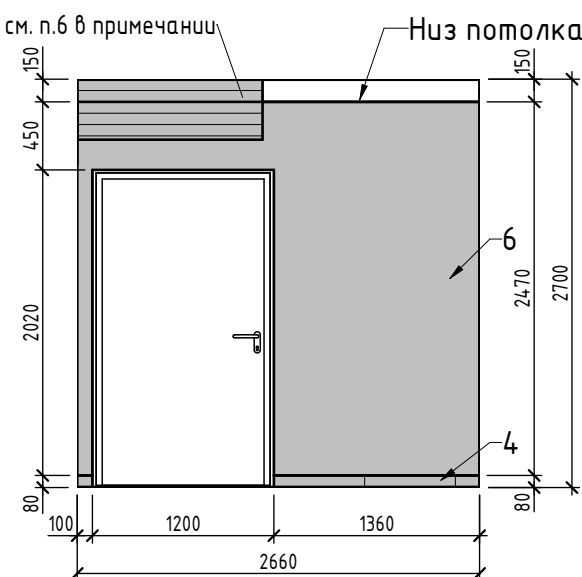

Вид Э

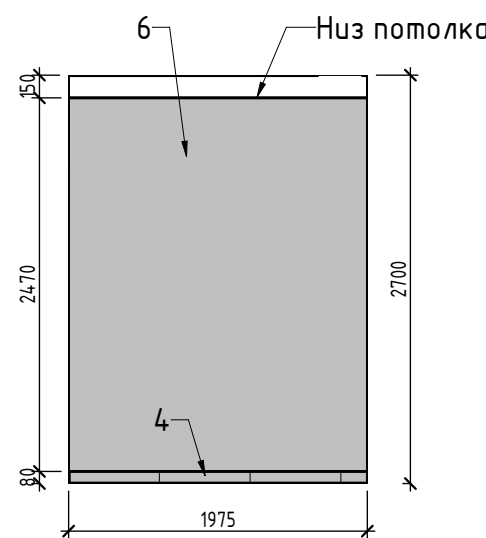

Участок 32-33

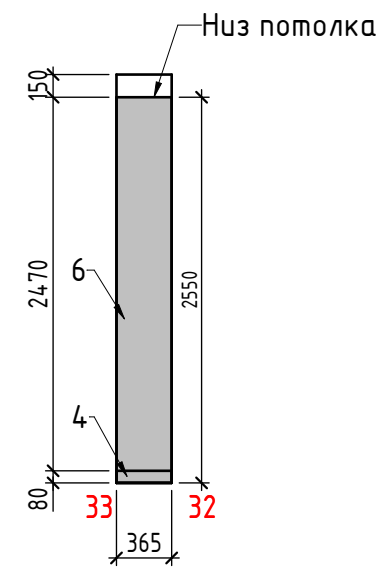


- 1 Данный лист смотреть совместно с листами 1...3
- 2 Ведомость отделки см. лист 22
- 3 Затирку использовать в тон плитки. Ширина межплиточного шва - 2 мм
- 4 Спецификацию элементов инфографики см. лист 23
- 5 Все размеры уточнить по месту
- 6 Цвет дверей люков, пожарных шкафов, вентиляционных решеток, щитов ЭО в поэтажном коридоре принять согласно цвета стен (площади включены в ведомость отделки)
- 7 Отделку участка 34-35 выполнить аналогично участку 32-33
- 8 Откосы дверей выполнить акриловой краской КМО в цвет стен (поз.6)
- 9 Откосы дверей лифтов выполнить акриловой краской КМО в цвет стен (поз.6)

АПБ-6515/23-МОП.1а					
Комплекс из 2-х многоквартирных домов, расположенных по адресу: г. Орел, б-р Молодежи, участок 2а 2-й этап строительства - многоквартирный дом корпус 1 (поз.2)					
Изм.	Колуч.	Лист № док.	Подпись	Дата	Многоквартирный дом корпус 1 (поз.2) Секция 1а
Разработал	Кушниренко		<i>Кушниренко</i>	30.12.24	
Проверил	Рыженко		<i>Рыженко</i>	30.12.24	Стация
					Лист
					Листов
Н.контр.	Зинькова		<i>Зинькова</i>	30.12.24	Коридор, Пожаро-безопасная зона, Виды О, П, Р, Ц, Ш, Щ, Э, Участок 32-33
ГИП	Захаров		<i>Захаров</i>	30.12.24	




Инв. № подл.	Подп. и дата	Взам. инв. №


Вид Т

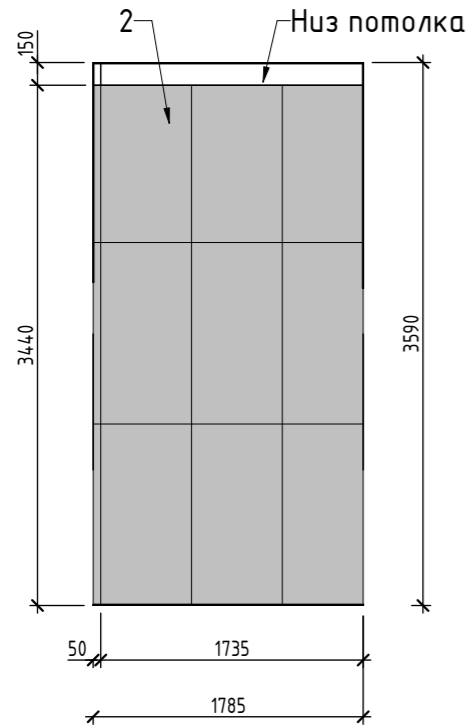


Вид У

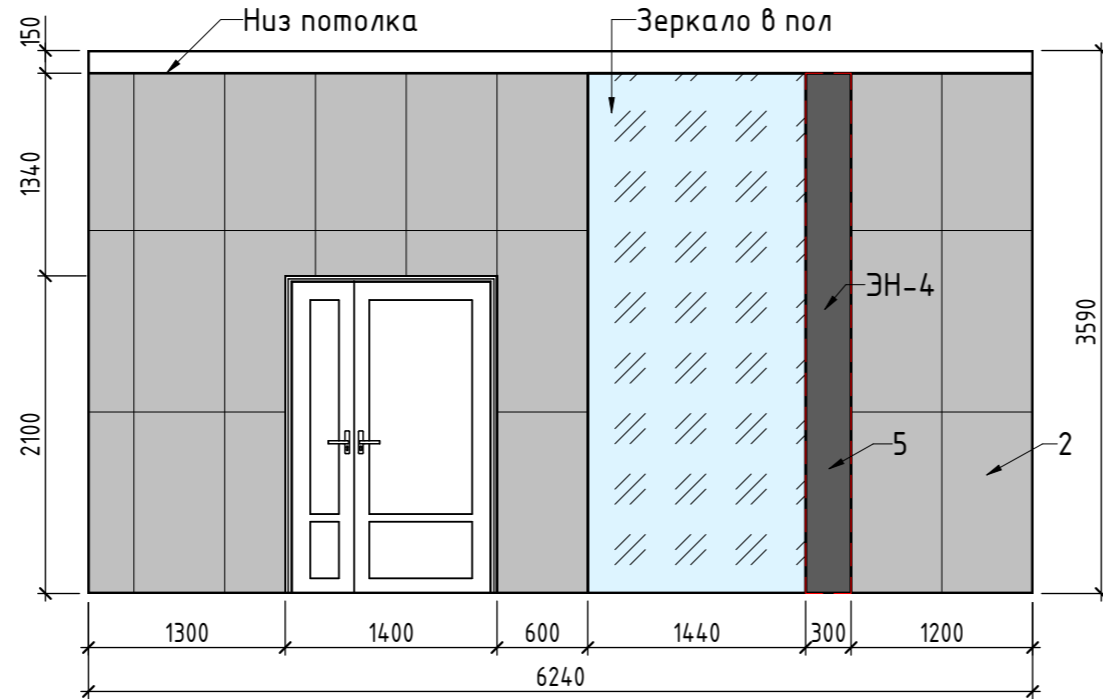


Вид Ф

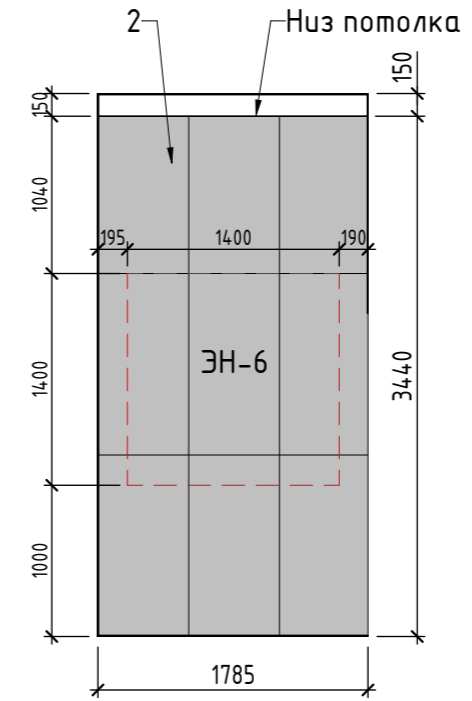

Участок 5-6

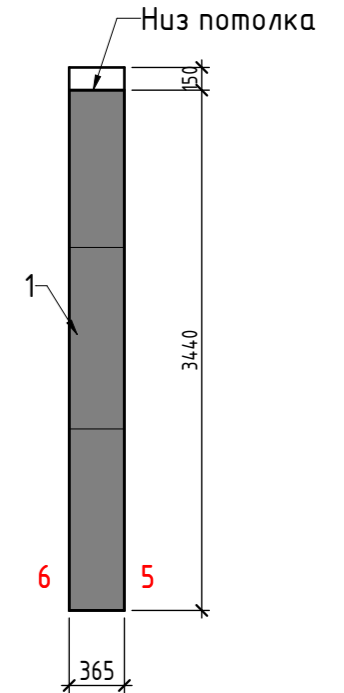


Вид Х

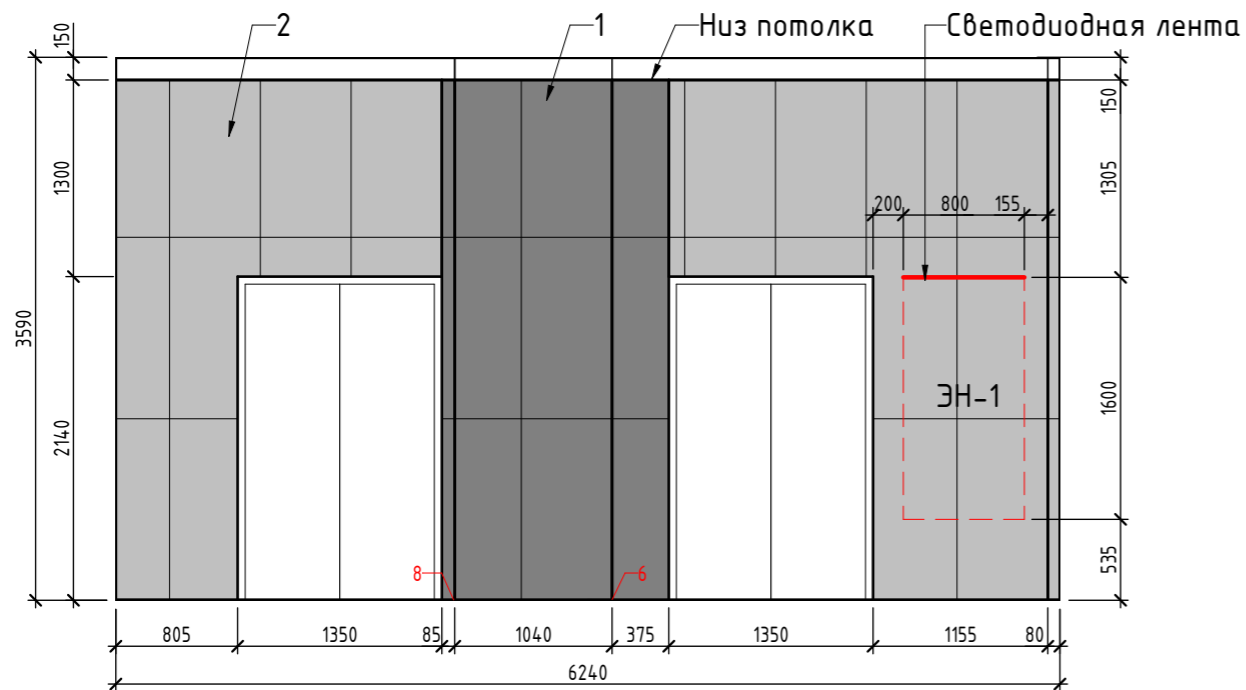


- 1 Данный лист смотреть совместно с листами 1...3
- 2 Ведомость отделки см. лист 22
- 3 Затирку использовать в тон плитки. Ширина межплиточного шва - 2 мм
- 4 Спецификацию элементов инфографики см. лист 23
- 5 Все размеры уточнить по месту
- 6 Отделку участка 38-39 выполнить аналогично участку 37-38
- 7 Низ подвесного потолка 1-го этажа на отм. +2,550
- 8 Выполнить обрамление из крашеной стали "АЛС Креатив", RAL 000 75 00 вокруг зеркала и элемента инфографики ЭН-4. Обрамление 10,36 п.м.


Взам. инв. №	
Подп. и дата	
Инв. № подл.	

						<b>АПБ-6515/23-МОП.1а</b>			
						Комплекс из 2-х многоквартирных домов, расположенных по адресу: г. Орел, д-р Молодежи, участок 2а 2-й этап строительства - многоквартирный дом корпус 1 (поз.2)			
Изм.	Кол.уч.	Лист	№ док.	Подпись	Дата	Многоквартирный дом корпус 1 (поз.2) Секция 1а	Стадия	Лист	Листов
Разработал	Кушниренко			<i>Кушниренко</i>	30.12.24		р	8	
Проверил	Рыженко			<i>Рыженко</i>	30.12.24				
Н.контр.	Зинькова			<i>Зинькова</i>	30.12.24	Лифтовой холл, Виды Т, У, Ф, Ч, Участок 5-6			
ГИП	Захаров			<i>Захаров</i>	30.12.24				


Вид В\*

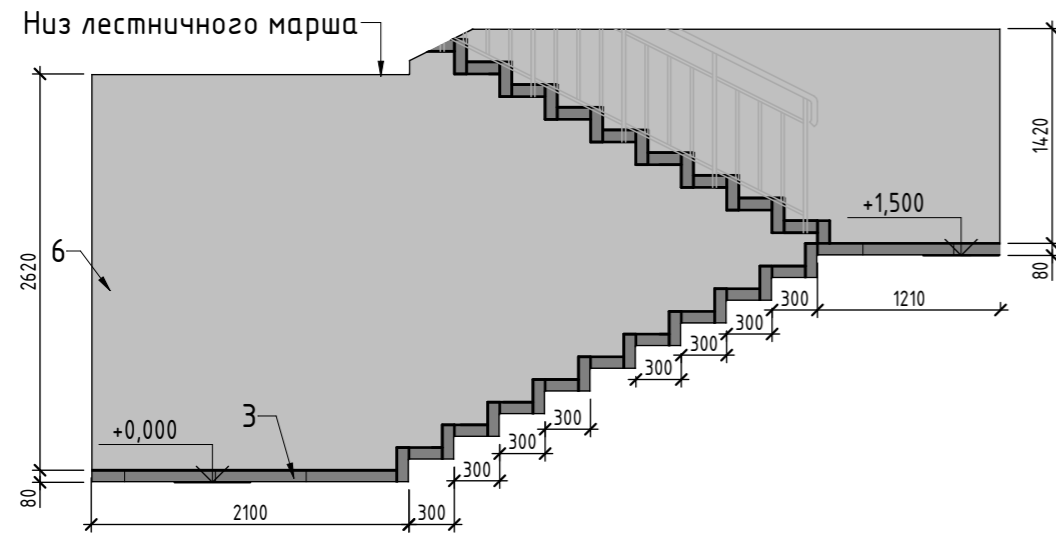


Вид Г\*

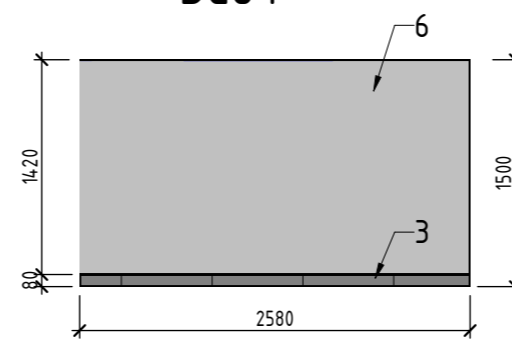


Вид Д\*

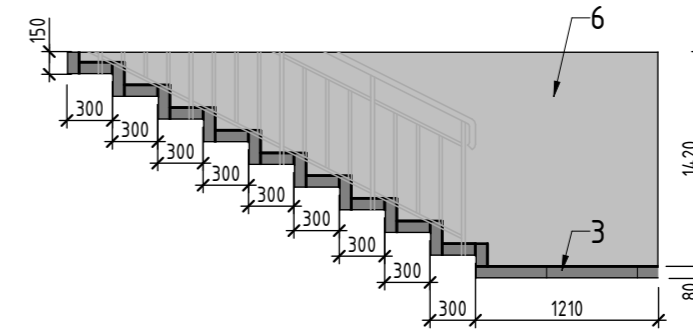


Вид А\*

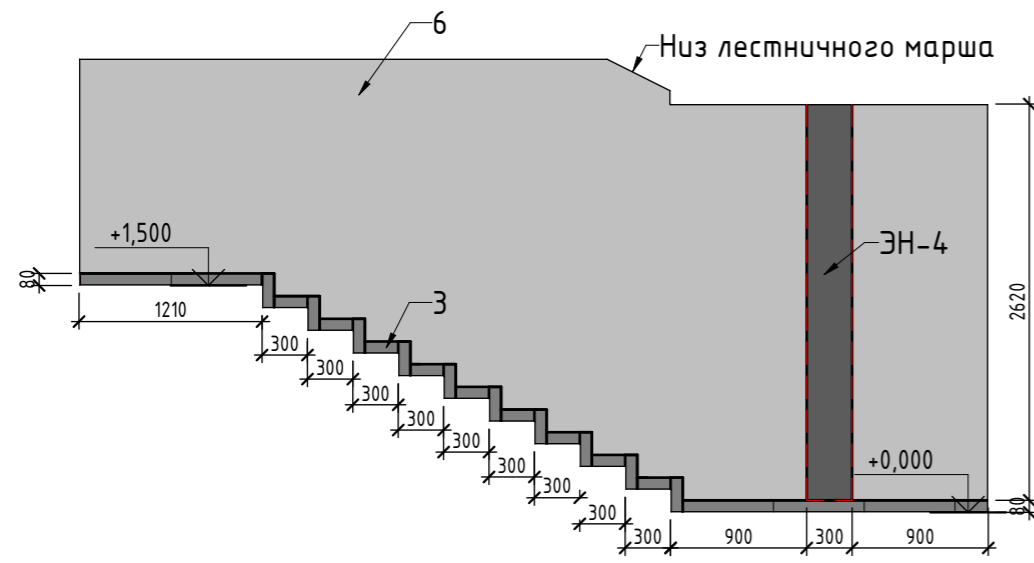

Вид Б\*

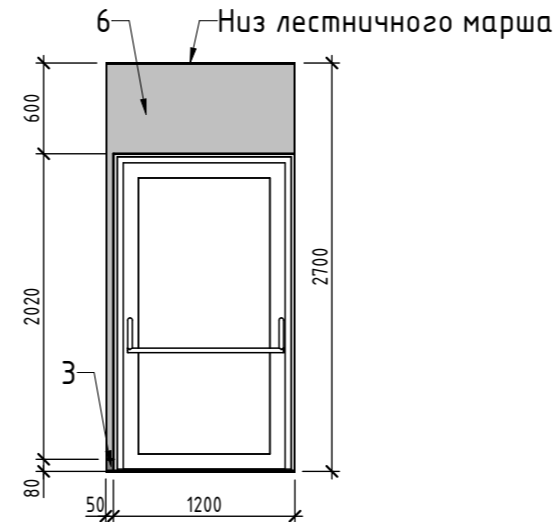


- 1 Данный лист смотреть совместно с листами 1...3
- 2 Ведомость отделки см. лист 22
- 3 Затирку использовать в тон плитки. Ширина межплиточного шва - 2 мм
- 4 Спецификацию элементов инфографики см. лист 23
- 5 Все размеры уточнить по месту
- 6 Откосы дверей выполнить акриловой краской КМ0 в цвет стен (поз. 6)
- 7 Схемы ограждений и узлы их крепления см. л. 48 комплект АПБ-6515/23-АР2.1
- 8 Спецификацию элементов ограждений см. л. 48 комплект АПБ-6515/23-АР2.1
- 9 Ограждения окрашиваются порошковой краской RAL 7043

						АПБ-6515/23-МОП.1а			
						Комплекс из 2-х многоквартирных домов, расположенных по адресу: г. Орел, д-р Молодежи, участок 2а 2-й этап строительства - многоквартирный дом корпус 1 (поз.2)			
Изм.	Кол.уч.	Лист	№ док.	Подпись	Дата	Многоквартирный дом корпус 1 (поз.2) Секция 1а	Стадия	Лист	Листов
Разработал	Кушниренко			<i>Кушниренко</i>	30.12.24		р	9	
Проверил	Рыженко			<i>Рыженко</i>	30.12.24				
Н.контр.	Зинькова			<i>Зинькова</i>	30.12.24	Лестничная клетка, Виды А*, Б*, В*, Г*, Д*			
ГИП	Захаров			<i>Захаров</i>	30.12.24				

Инв. № подл.	
Подп. и дата	
Взам. инв. №	

## Фрагмент плана 2-го этажа

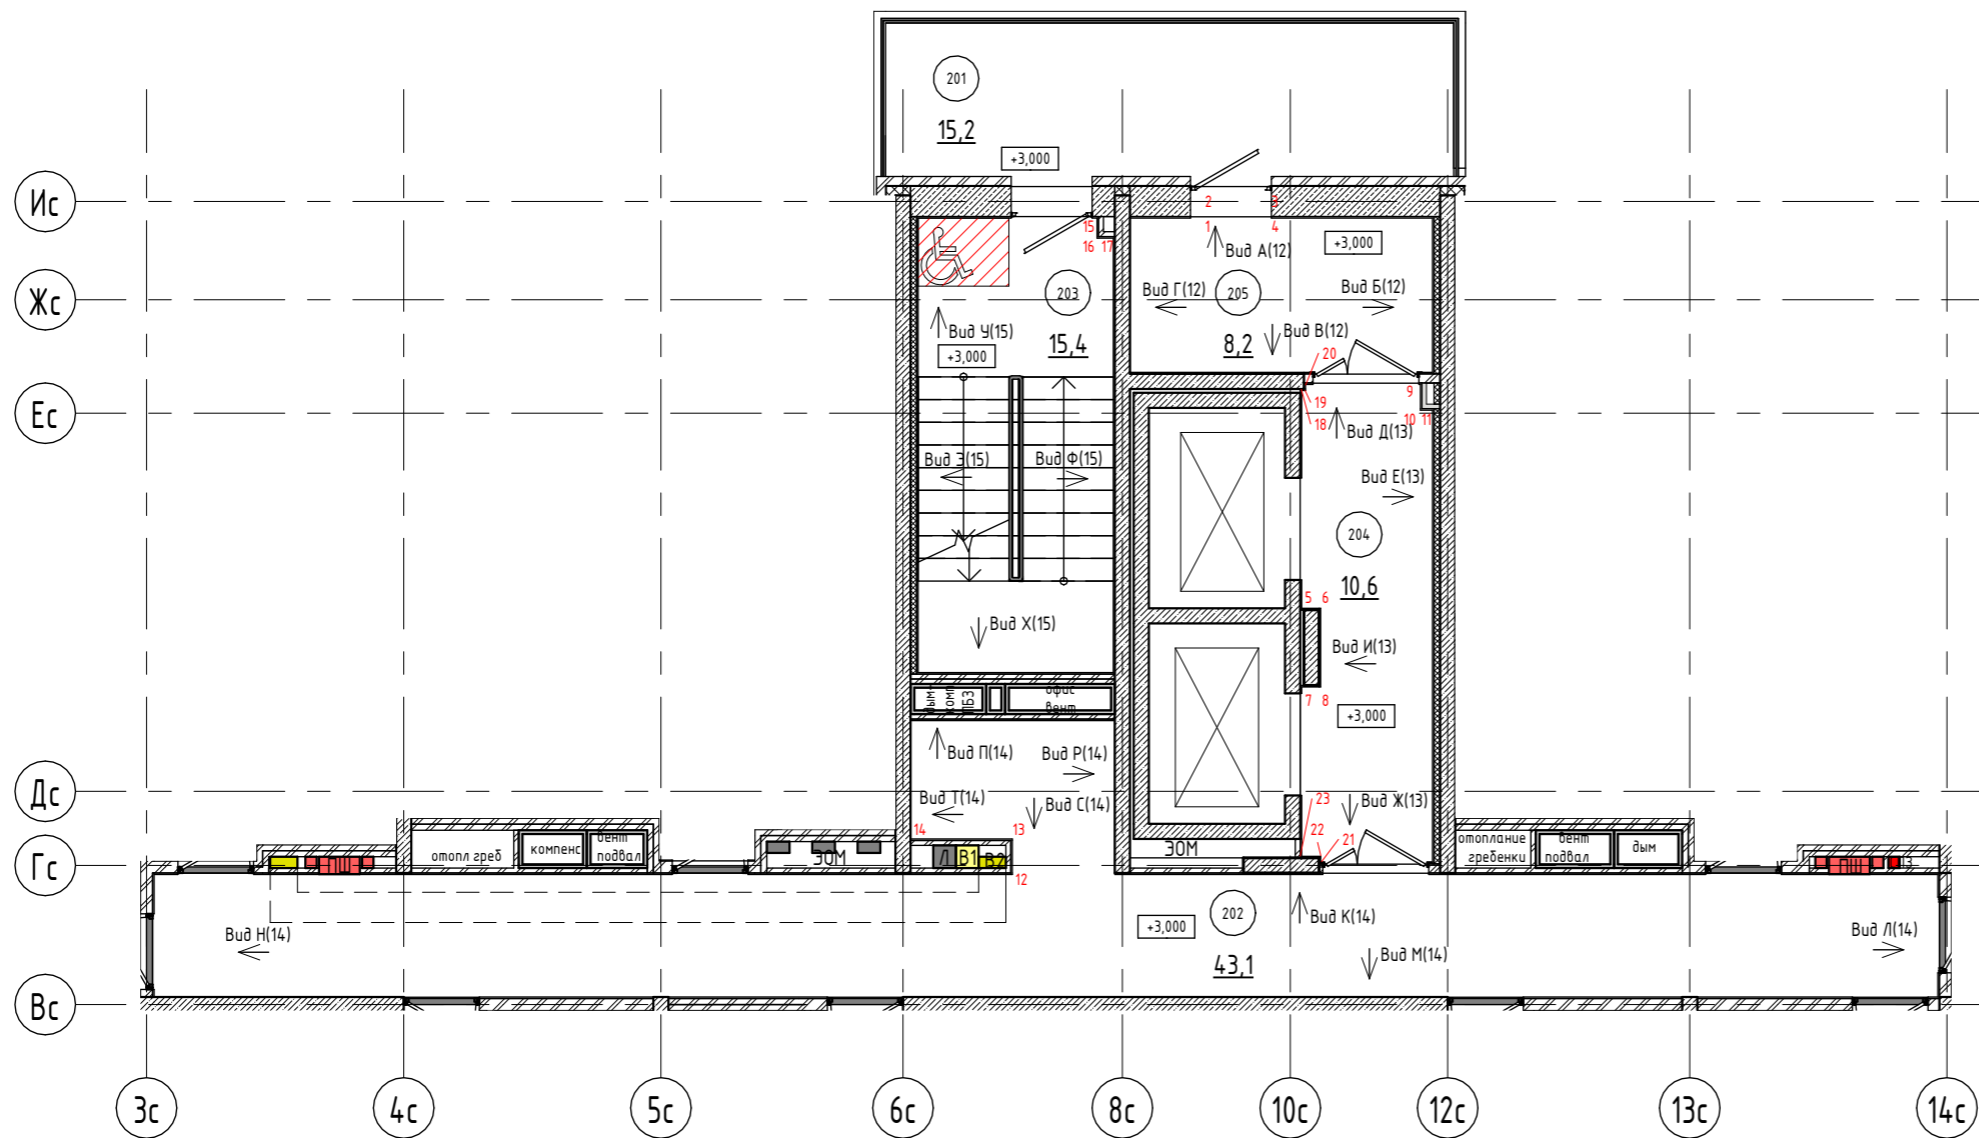


### Экспликация МОП 2-го этажа

Номер	Наименование	Площадь с коэф.
201	Балкон	15,2
202	Коридор	43,1
203	Лестничная клетка	15,5
204	Лифтовой холл	10,7
205	Тамбур	8,2
Итого		92,7


#### Указания по внутренней отделке

- 1 Цвет дверей лифтов с порталами в комплекте принять RAL 9006. Металлические обрамления лифта завести на стену с керамогранитом на 30 мм
- 2 Входные двери в квартиры ЛДСП, текстура "Дуб Венге" с наличниками в комплекте в тон двери. Откосы входных дверей в квартиры шпатлюются и окрашиваются акриловой краской в тон стен.
- 3 Цвет лицевой поверхности металлических дверей МОП (в т.ч. противопожарных) - RAL 9006. Металлические двери предусмотреть с металлическими откосами RAL 9006.
- 4 Цвет дверей люков, пожарных шкафов, вентиляционных решеток, щитов ЭО в поэтажном коридоре принять согласно цвета стен. Цвет пожарных шкафов - белый
- 5 Потолок типового этажа выполнить грунтовкой с последующей окраской акриловой краской КМ0 (поз. 9)
- 6 Ведомость отделки 2-го этажа см. лист 22

Изм.	Кол.уч.	Лист	№ док.	Подпись	Дата	АПБ-6515/23-МОП.1а		
Разработал	Кушниренко			<i>Кушниренко</i>	30.12.24	Комплекс из 2-х многоквартирных домов, расположенных по адресу: г. Орел, д-р Молодежи, участок 2а 2-й этап строительства - многоквартирный дом корпус 1 (поз.2)		
Проверил	Бабарыкин			<i>Бабарыкин</i>	30.12.24			
Многоквартирный дом корпус 1 (поз.2) Секция 1а						Стадия	Лист	Листов
						р	10	
Н.контр. Зинькова						Фрагмент плана 2-го этажа		
ГИП Захаров								
								

Взам. инв. №  
 Подп. и дата  
 Инв. № подл.

## Фрагмент плана пола 2-го этажа

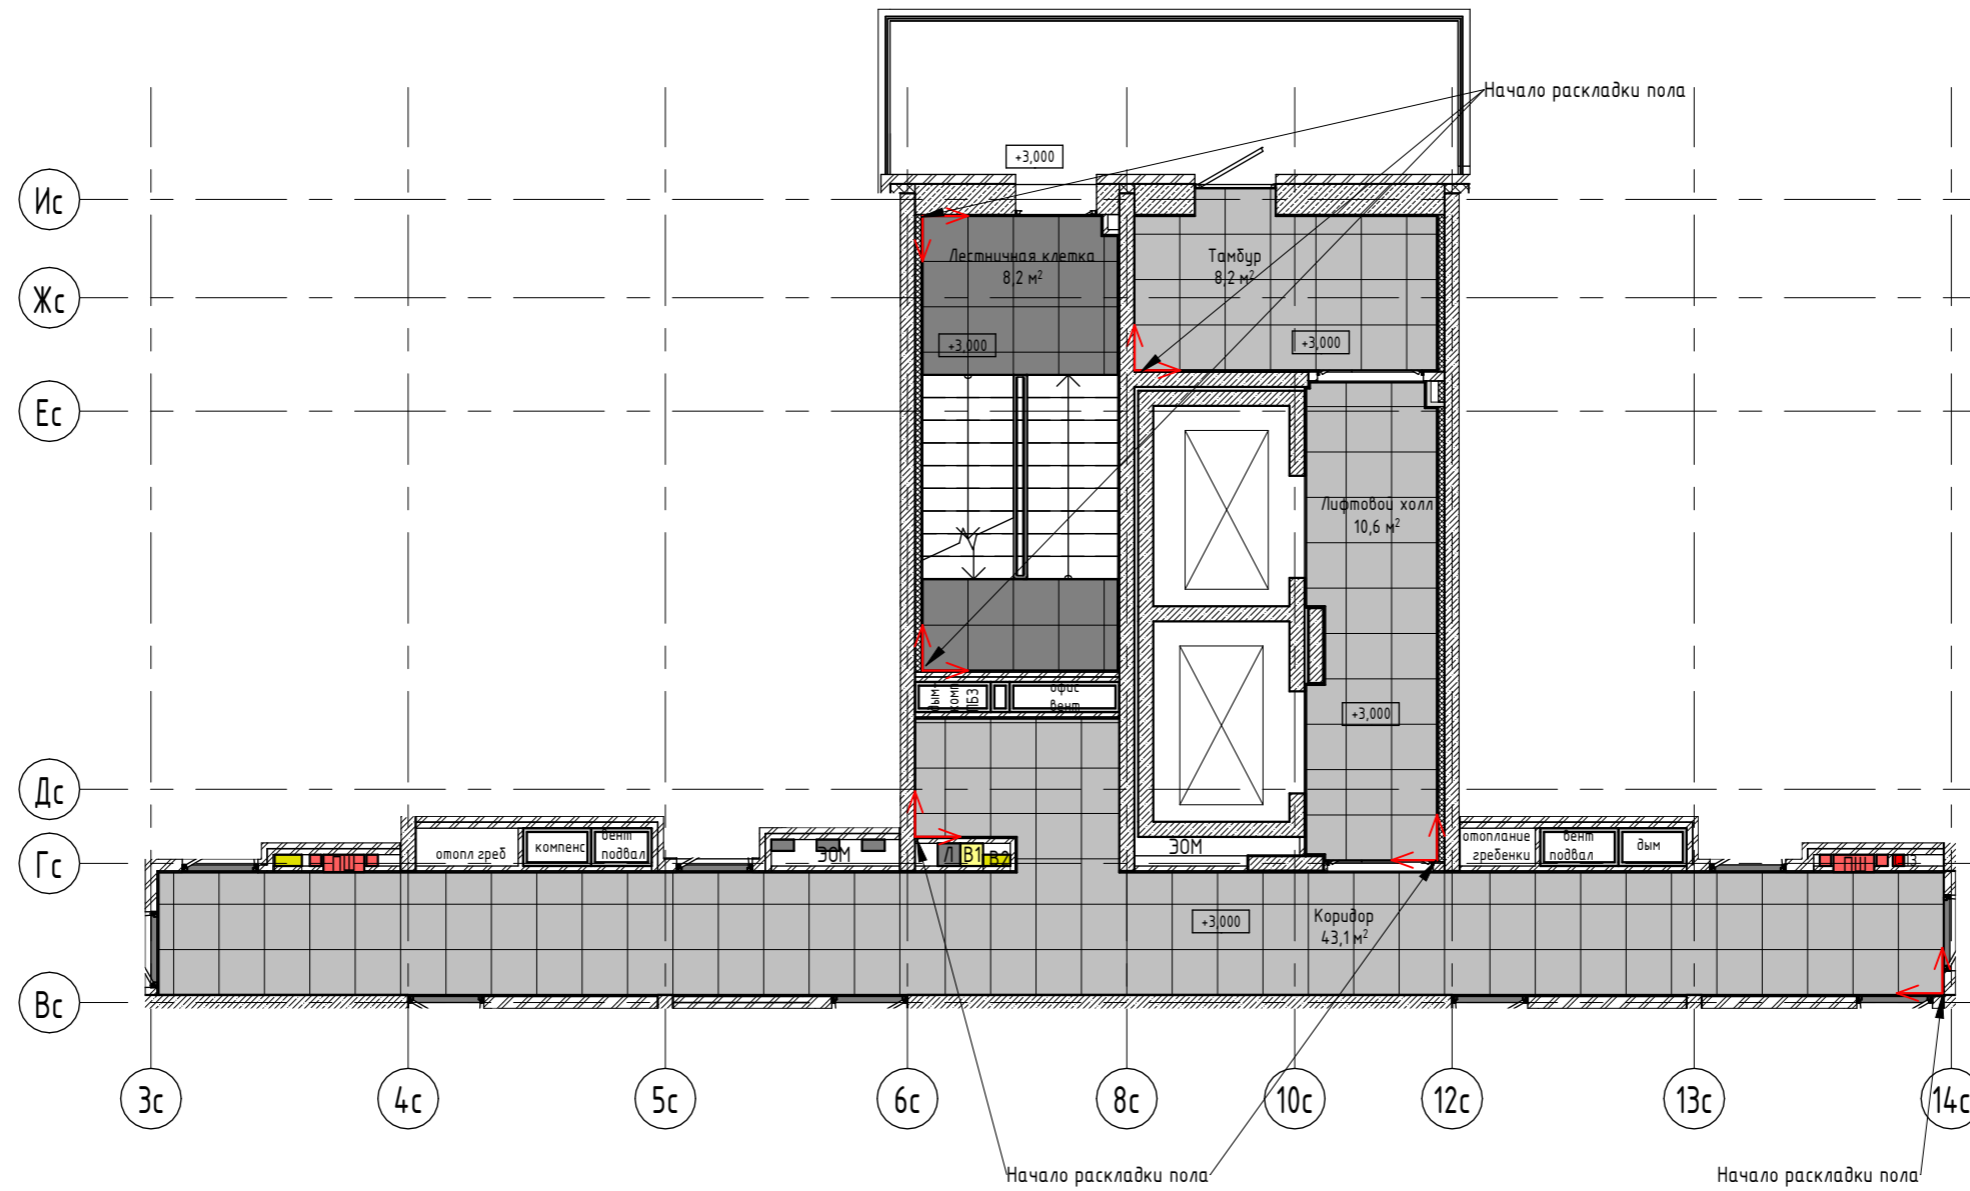


- 1 Затирку использовать в тон плитки. Ширина межплиточного шва - 2 мм
- 2 Потолок типового этажа выполнить грунтовкой с последующей окраской акриловой краской КМ0 (поз. 9)
- 3 Ведомость отделки 2-го этажа см. лист 22
- 4 При монтаже потолка и пола уточнить размеры по месту
- 5 Схему сети электроосвещения 2-го этажа см. лист 25
- 6 Ведомость элементов сети электроосвещения см. листы 26
- 7 Отделку пола и лестницы в лестничной клетке выполнить из керамогранита Vitra Marmory, Сан Лорен матовый 600x600 (поз. 8)
- 8 Отделку пола в помещениях кроме лестничной клетки выполнить из керамогранита Marble Set, светло-серый матовый 600x600 (поз. 7)

<b>АПБ-6515/23-МОП.1а</b>					
Комплекс из 2-х многоквартирных домов, расположенных по адресу: г. Орел, д-р Молодежи, участок 2а 2-й этап строительства - многоквартирный дом корпус 1 (поз.2)					
Изм.	Кол.уч.	Лист	№ док.	Подпись	Дата
Разработал		Кушниренко		<i>[Signature]</i>	30.12.24
Проверил		Рыженко		<i>[Signature]</i>	30.12.24
Многоквартирный дом корпус 1 (поз.2) Секция 1а					
		Стадия	Лист	Листов	
		Р	11		
Фрагмент плана пола 2-го этажа					
Н.контр.		Зинькова		<i>[Signature]</i>	30.12.24
ГИП		Захаров		<i>[Signature]</i>	30.12.24




Взам. инв. №	
Подп. и дата	
Инв. № подл.	


Вид А

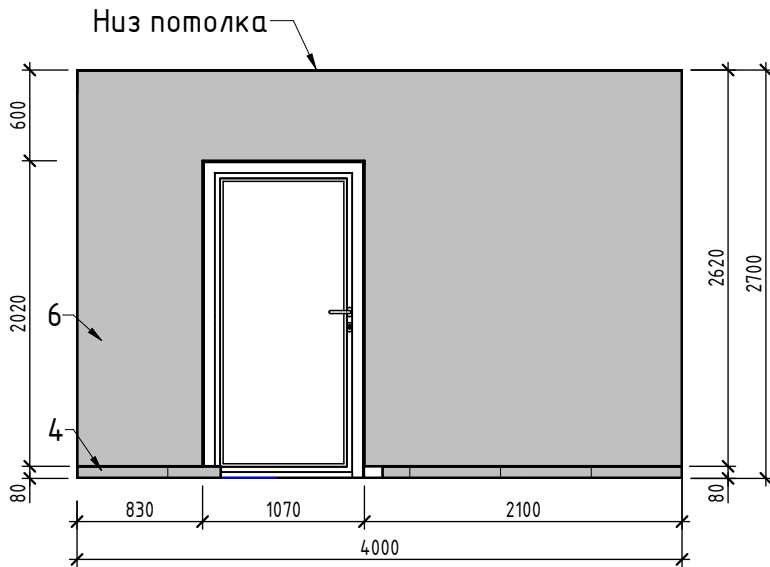


Вид Б

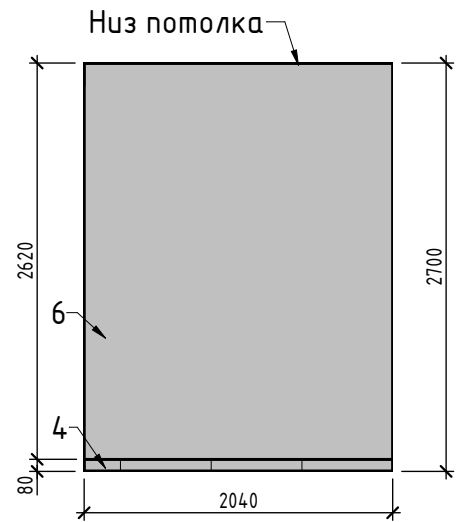

Вид В

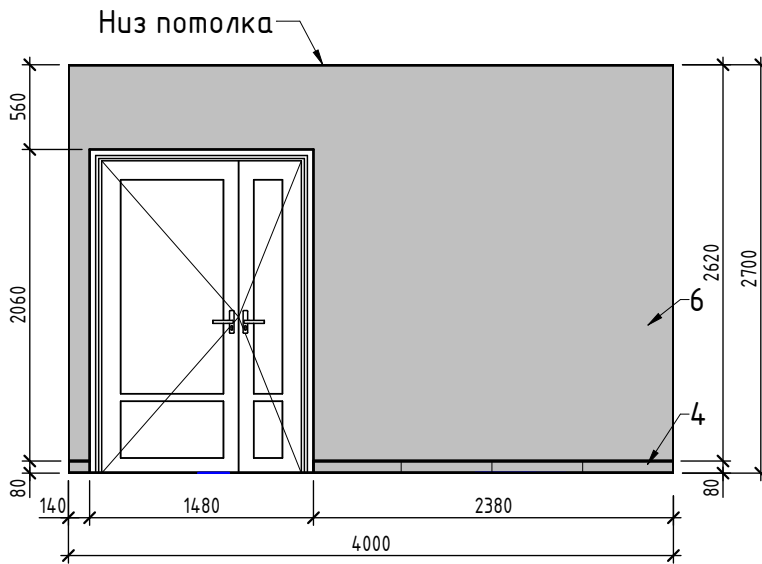

Вид Г

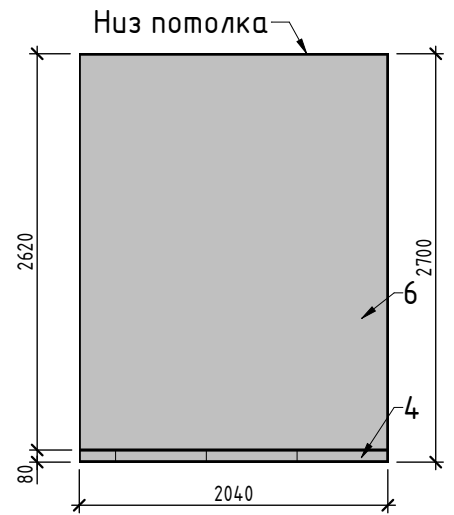


- 1 Данный лист смотреть совместно с листами 10,11
- 2 Ведомость отделки см. лист 22
- 3 Затирку использовать в тон плитки. Ширина межплиточного шва - 2 мм
- 4 Спецификацию элементов инфографики см. лист 23
- 5 Все размеры уточнить по месту
- 6 Отделку участка 1-2, 3-4 выполнить аналогично участку видам А-Г
- 7 Откосы дверей выполнить акриловой краской КМ0 в цвет стен (поз. 6)

Взам. инв. №	
Подл. и дата	
Инв. № подл.	


<b>АПБ-6515/23-МОП.1а</b>							
Комплекс из 2-х многоквартирных домов, расположенных по адресу: г. Орел, б-р Молодежи, участок 2а 2-й этап строительства - многоквартирный дом корпус 1 (поз.2)							
Изм.	Кол.уч.	Лист	№ док.	Подпись	Дата		
Разработал	Кушниренко			<i>Кушниренко</i>	30.12.24		
Проверил	Рыженко			<i>Рыженко</i>	30.12.24		
				Многоквартирный дом корпус 1 (поз.2) Секция 1а	Стадия	Лист	Листов
					Р	12	
Н.контр.	Зинькова			<i>Зинькова</i>	30.12.24	Тамбур 2-го этажа, Виды А, Б, В, Г	
ГИП	Захаров			<i>Захаров</i>	30.12.24		




Вид Д

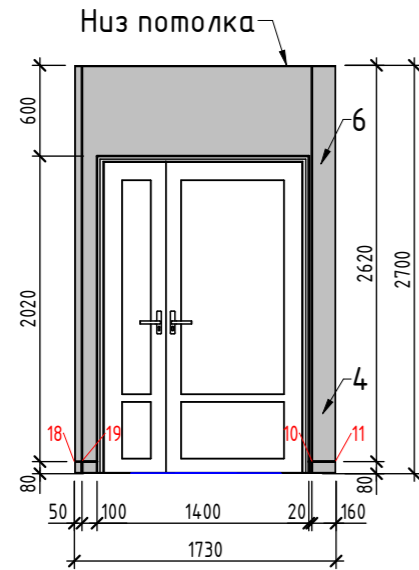


Вид Е

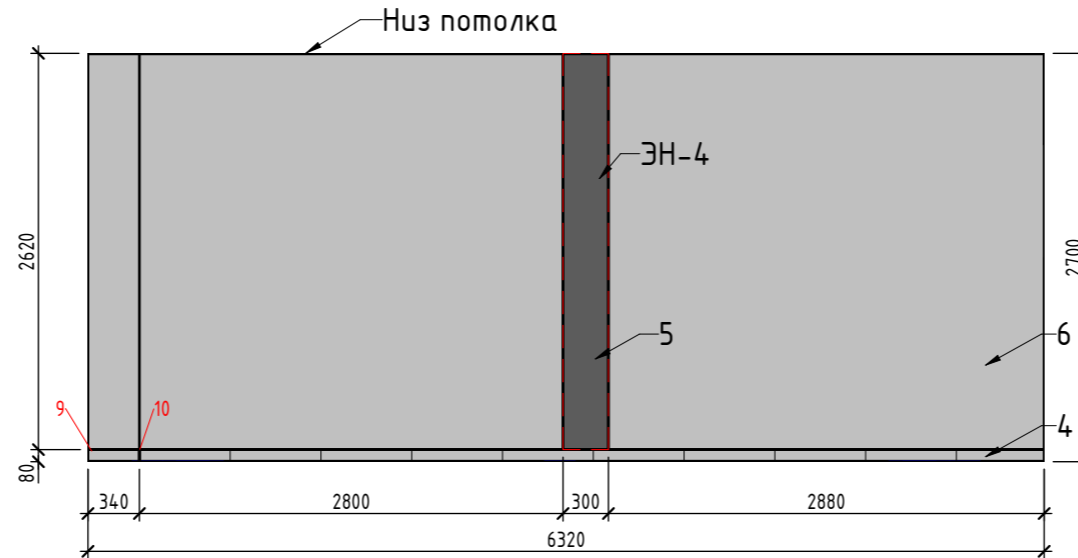


Участок 5-6

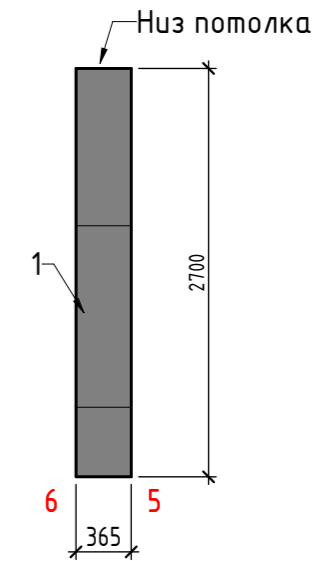


Вид Ж

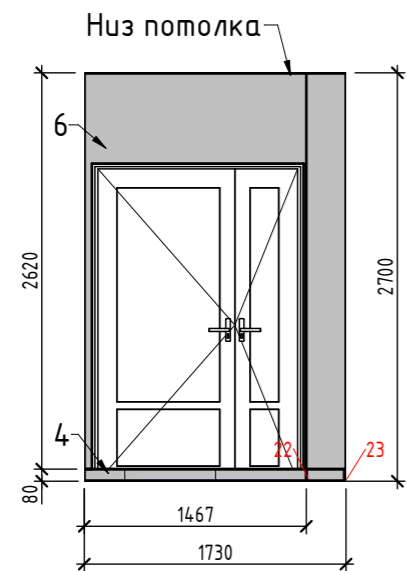

Вид И

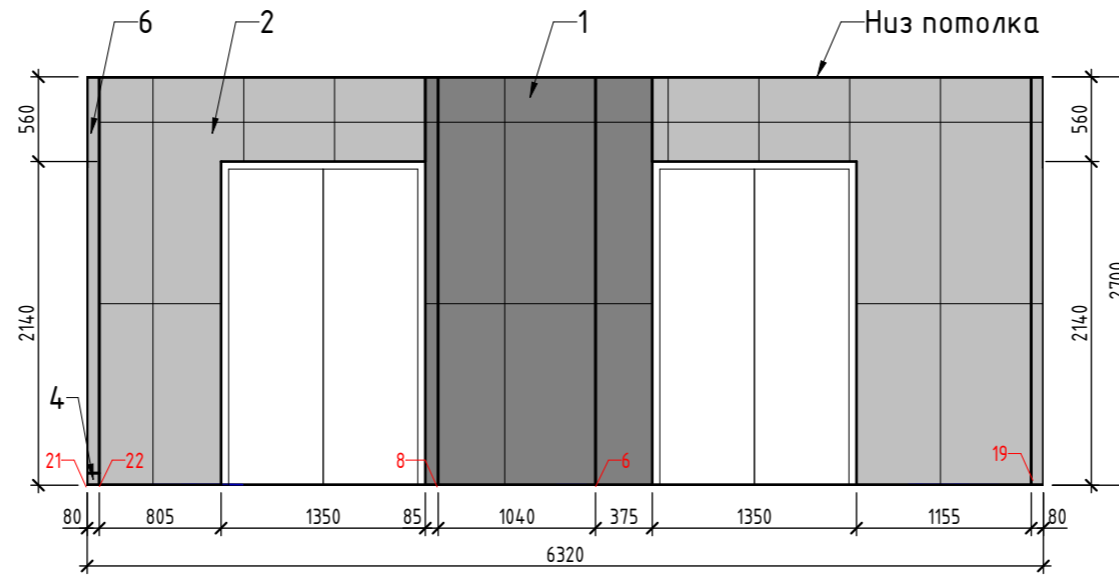


- 1 Данный лист смотреть совместно с листами 10,11
- 2 Ведомость отделки см. лист 22
- 3 Затирку использовать в тон плитки. Ширина межплиточного шва - 2 мм
- 4 Спецификацию элементов инфографики см. лист 23
- 5 Все размеры уточнить по месту
- 6 Отделку участка 7-8 выполнить аналогично участку видам 5-6
- 7 Откосы дверей выполнить акриловой краской КМО в цвет стен (поз. 6)
- 8 Выполнить обрамление из крашеной стали "АЛС Креатив", RAL 000 75 00 вокруг элемента инфографики ЭН-4. Обрамление 5,84 п.м.


						<b>АПБ-6515/23-МОП.1а</b>			
						Комплекс из 2-х многоквартирных домов, расположенных по адресу: г. Орел, д-р Молодежи, участок 2а 2-й этап строительства - многоквартирный дом корпус 1 (поз.2)			
Изм.	Кол.уч.	Лист	№ док.	Подпись	Дата	Многоквартирный дом корпус 1 (поз.2) Секция 1а	Стадия	Лист	Листов
Разработал	Кушниренко			<i>Кушниренко</i>	30.12.24		р	13	
Проверил	Рыженко			<i>Рыженко</i>	30.12.24				
Н.контр.	Зинькова			<i>Зинькова</i>	30.12.24	Лифтовый холл 2-го этажа, Виды Д, Е, Ж, И, Участок 5-6			
ГИП	Захаров			<i>Захаров</i>	30.12.24				

Инв. № подл.	
Подп. и дата	
Взам. инв. №	


Вид К

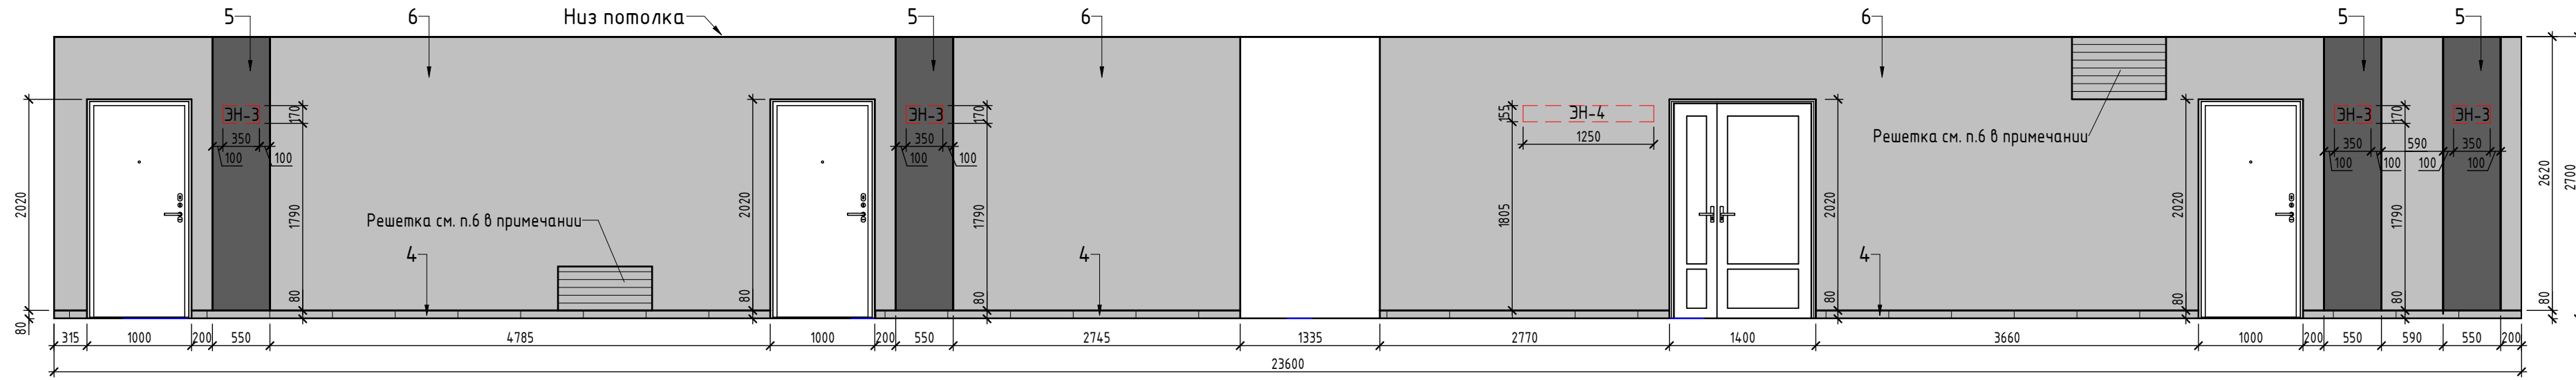


Вид Л

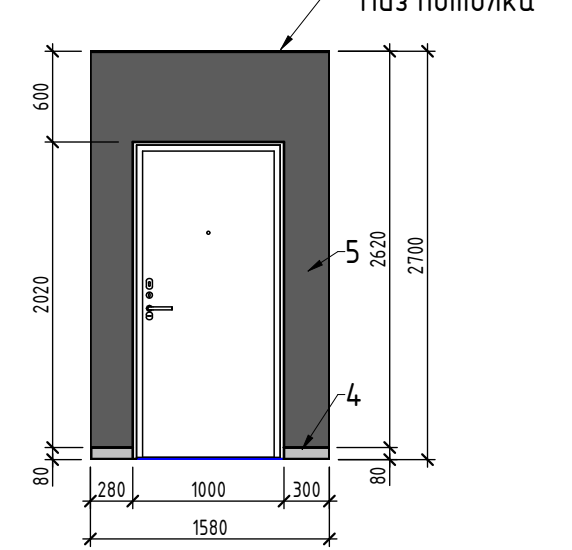


Вид М

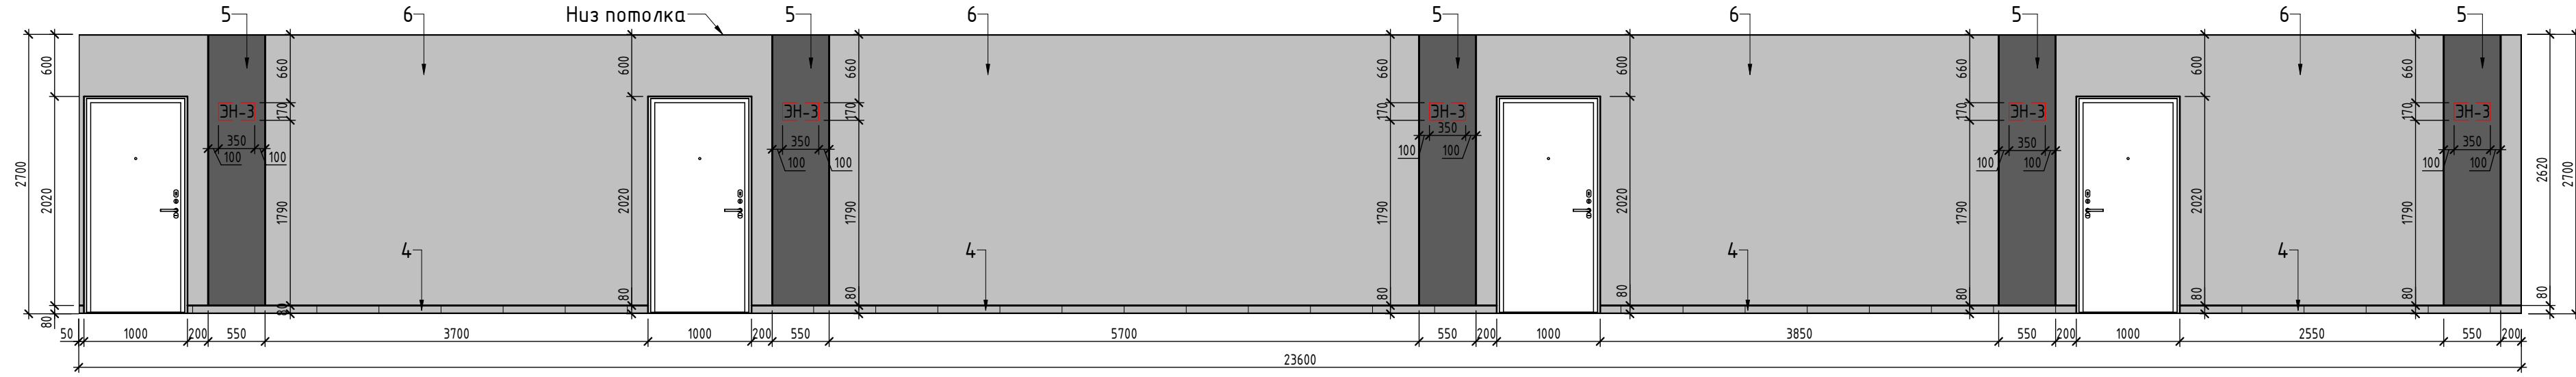


Вид Н

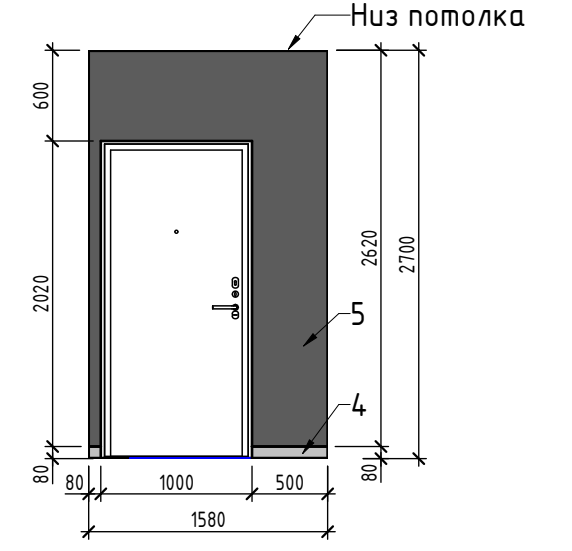


Вид Т

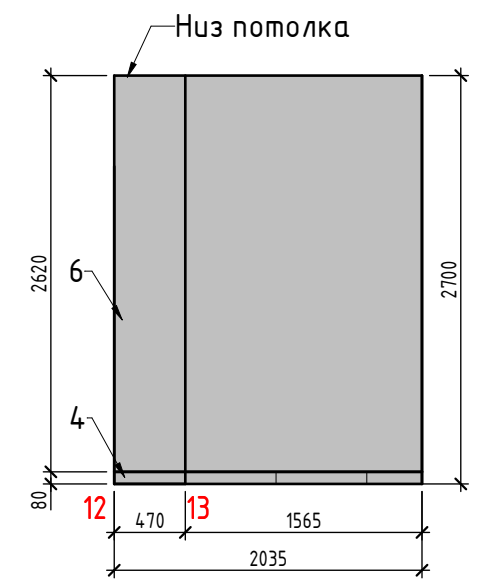


Вид П

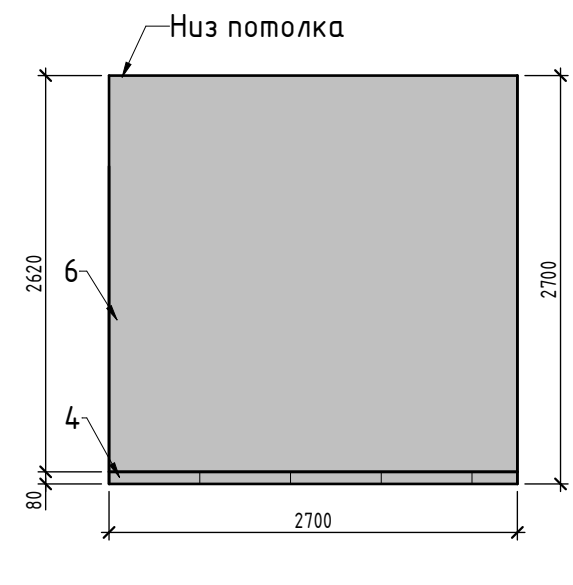

Вид Р

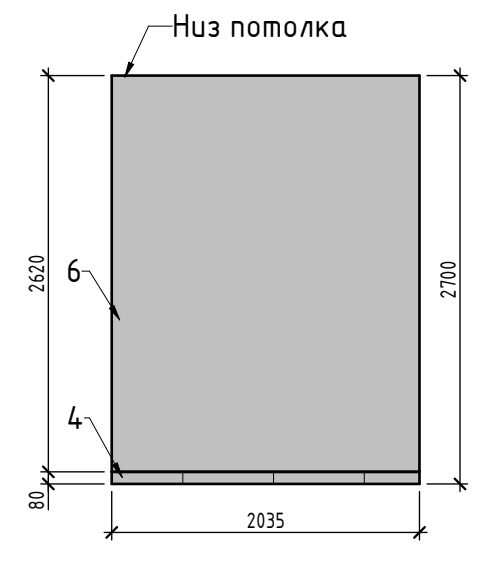


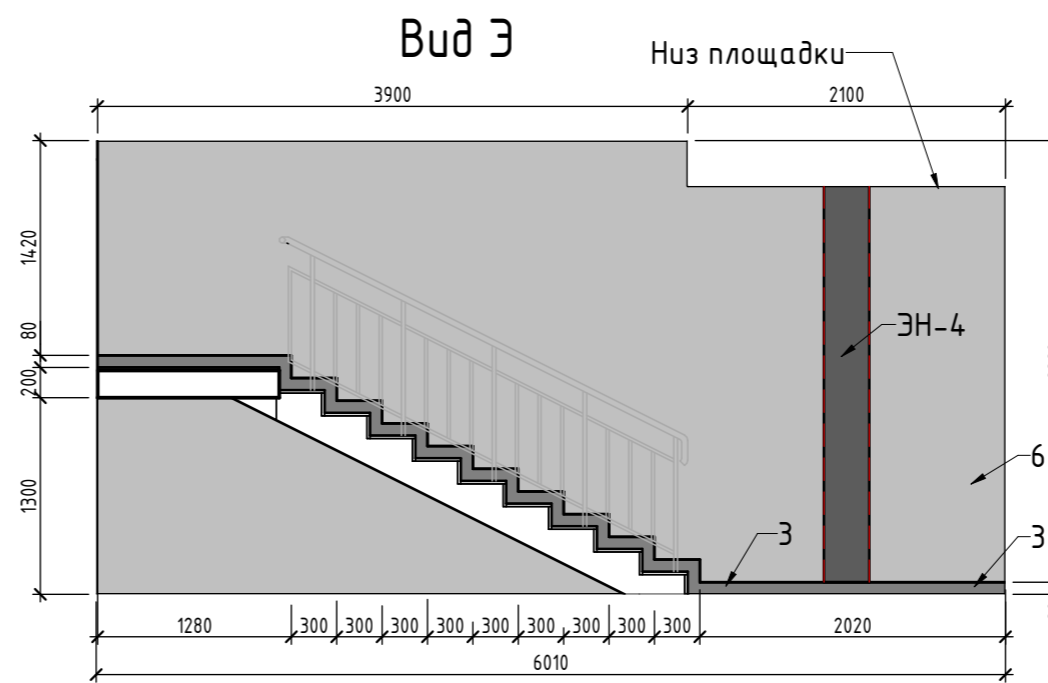
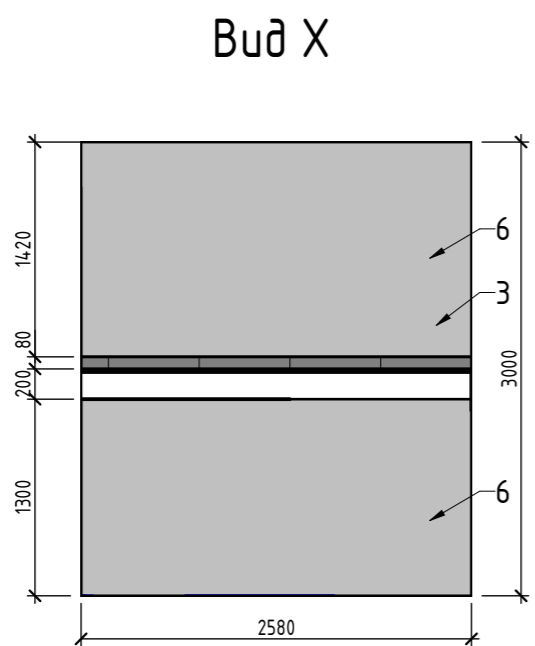
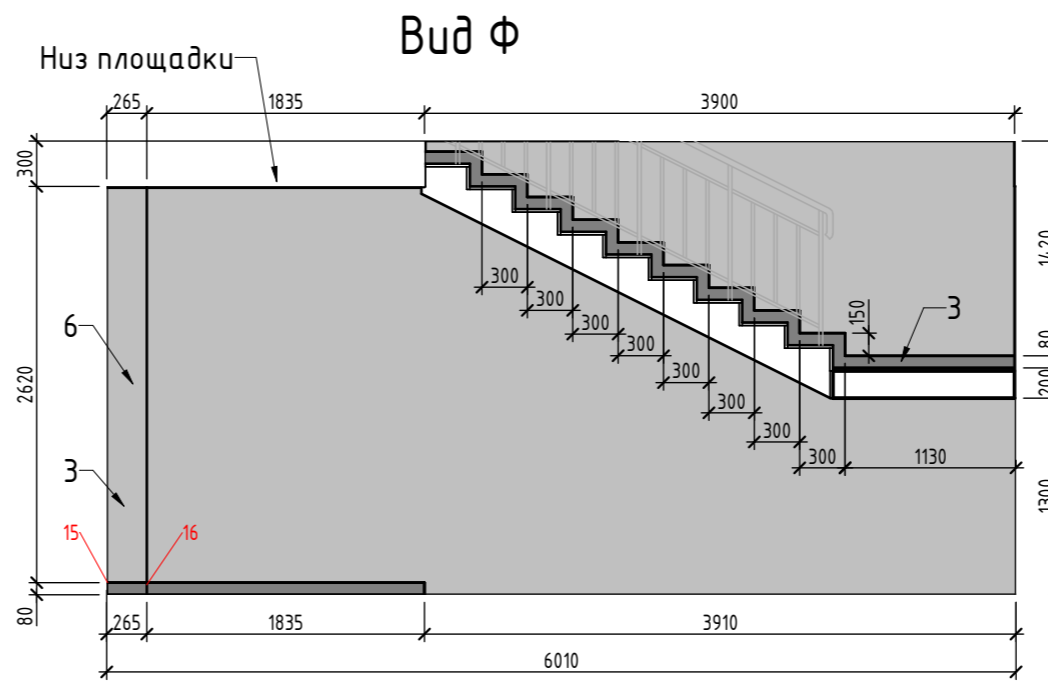
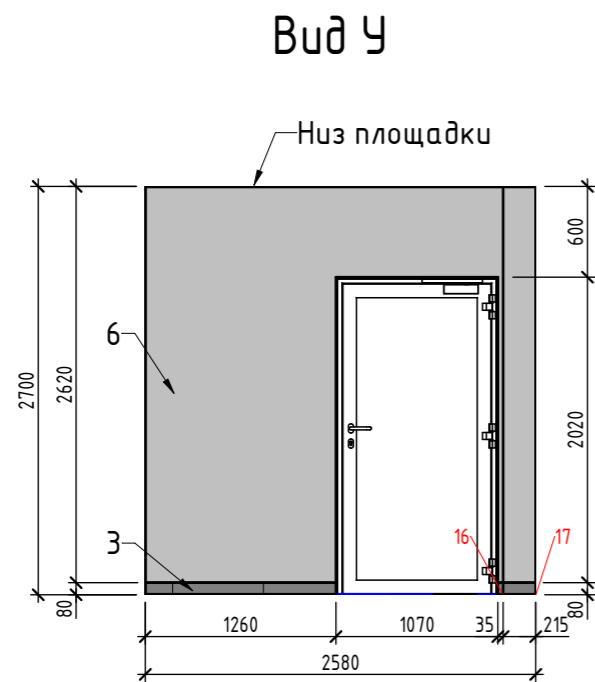
Вид С

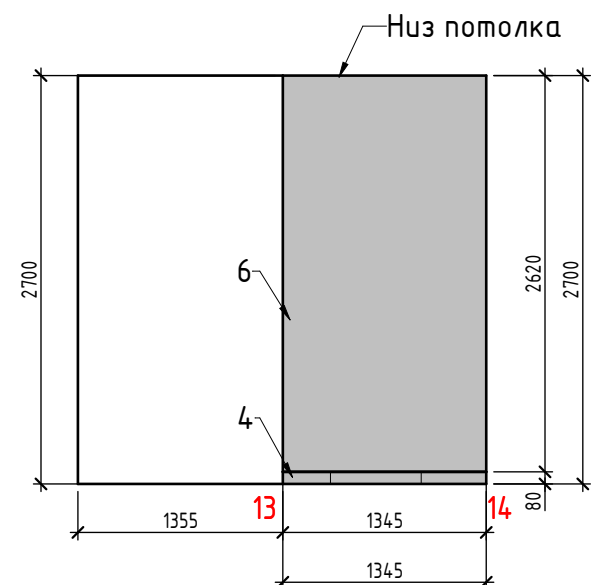

- 1 Данный лист смотреть совместно с листами 10,11
- 2 Ведомость отделки см. лист 22
- 3 Затирку использовать в тон плитки. Ширина межплиточного шва - 2 мм
- 4 Спецификацию элементов инфографики см. лист 23
- 5 Все размеры уточнить по месту
- 6 Цвет дверей люков, пожарных шкафов, вентиляционных решеток, щитов ЭО в поэтажном коридоре принять согласно цвета стен (площади включены в ведомость отделки)
- 7 Откосы дверей выполнить акриловой краской КМ0 в цвет стен (поз.6)
- 8 Откосы дверей лифтов выполнить акриловой краской КМ0 в цвет стен (поз.6)
- 9 Пластиковые кабельные каналы ЭО окрасить в цвет потолка акриловой краской КМ0 (поз.9) (площади включены в отделку потолка)

Инв. № подл.	Подп. и дата	Взам. инв. №

<b>АПБ-6515/23-МОП.1а</b>							
Комплекс из 2-х многоквартирных домов, расположенных по адресу: г. Орел, б-р Молодежи, участок 2а 2-й этап строительства - многоквартирный дом корпус 1 (поз.2)							
Изм.	Колуч.	Лист № док.	Подпись	Дата	Многоквартирный дом корпус 1 (поз.2) Секция 1а		
Разработал	Кушниренко		<i>Кушниренко</i>	30.12.24			
Проверил	Рыженко		<i>Рыженко</i>	30.12.24			
Н.контр.	Зинькова		<i>Зинькова</i>	30.12.24	Коридор 2-го этажа, Виды К, Л, М, Н, П, Р, С, Т		
ГИП	Захаров		<i>Захаров</i>	30.12.24			
					Студия	Лист	Листов
					р	14	
							



- 1 Данный лист смотреть совместно с листами 10,11
- 2 Ведомость отделки см. лист 22
- 3 Затирку использовать в тон плитки. Ширина межплиточного шва - 2 мм
- 4 Спецификацию элементов инфографики см. лист 23
- 5 Все размеры уточнить по месту
- 6 Откосы дверей выполнить акриловой краской КМ0 в цвет стен (поз. 6)
- 7 Схемы ограждений и узлы их крепления см. л. 48 комплект АПБ-6515/23-АР2.1
- 8 Спецификацию элементов ограждений см. л. 48 комплект АПБ-6515/23-АР2.1
- 9 Ограждения окрашиваются порошковой краской RAL 7043

Изм.	Кол.уч.	Лист	№ док.	Подпись	Дата
Разработал		Кушниренко		<i>[Signature]</i>	30.12.24
Проверил		Бабарыкин		<i>[Signature]</i>	30.12.24
Н.контр.		Зинькова		<i>[Signature]</i>	30.12.24
ГИП		Захаров		<i>[Signature]</i>	30.12.24

АПБ-6515/23-МОП.1а

Комплекс из 2-х многоквартирных домов, расположенных по адресу:  
г. Орел, д-р Молодежи, участок 2а  
2-й этап строительства - многоквартирный дом корпус 1 (поз.2)

Многоквартирный дом корпус 1 (поз.2)  
Секция 1а


Стадия	Лист	Листов
р	15	

Лестничная клетка 2-го этажа, Виды У, Ф, Х,  
Э



Инв. № подл.	
Подп. и дата	
Взам. инв. №	

# Фрагмент плана типового этажа

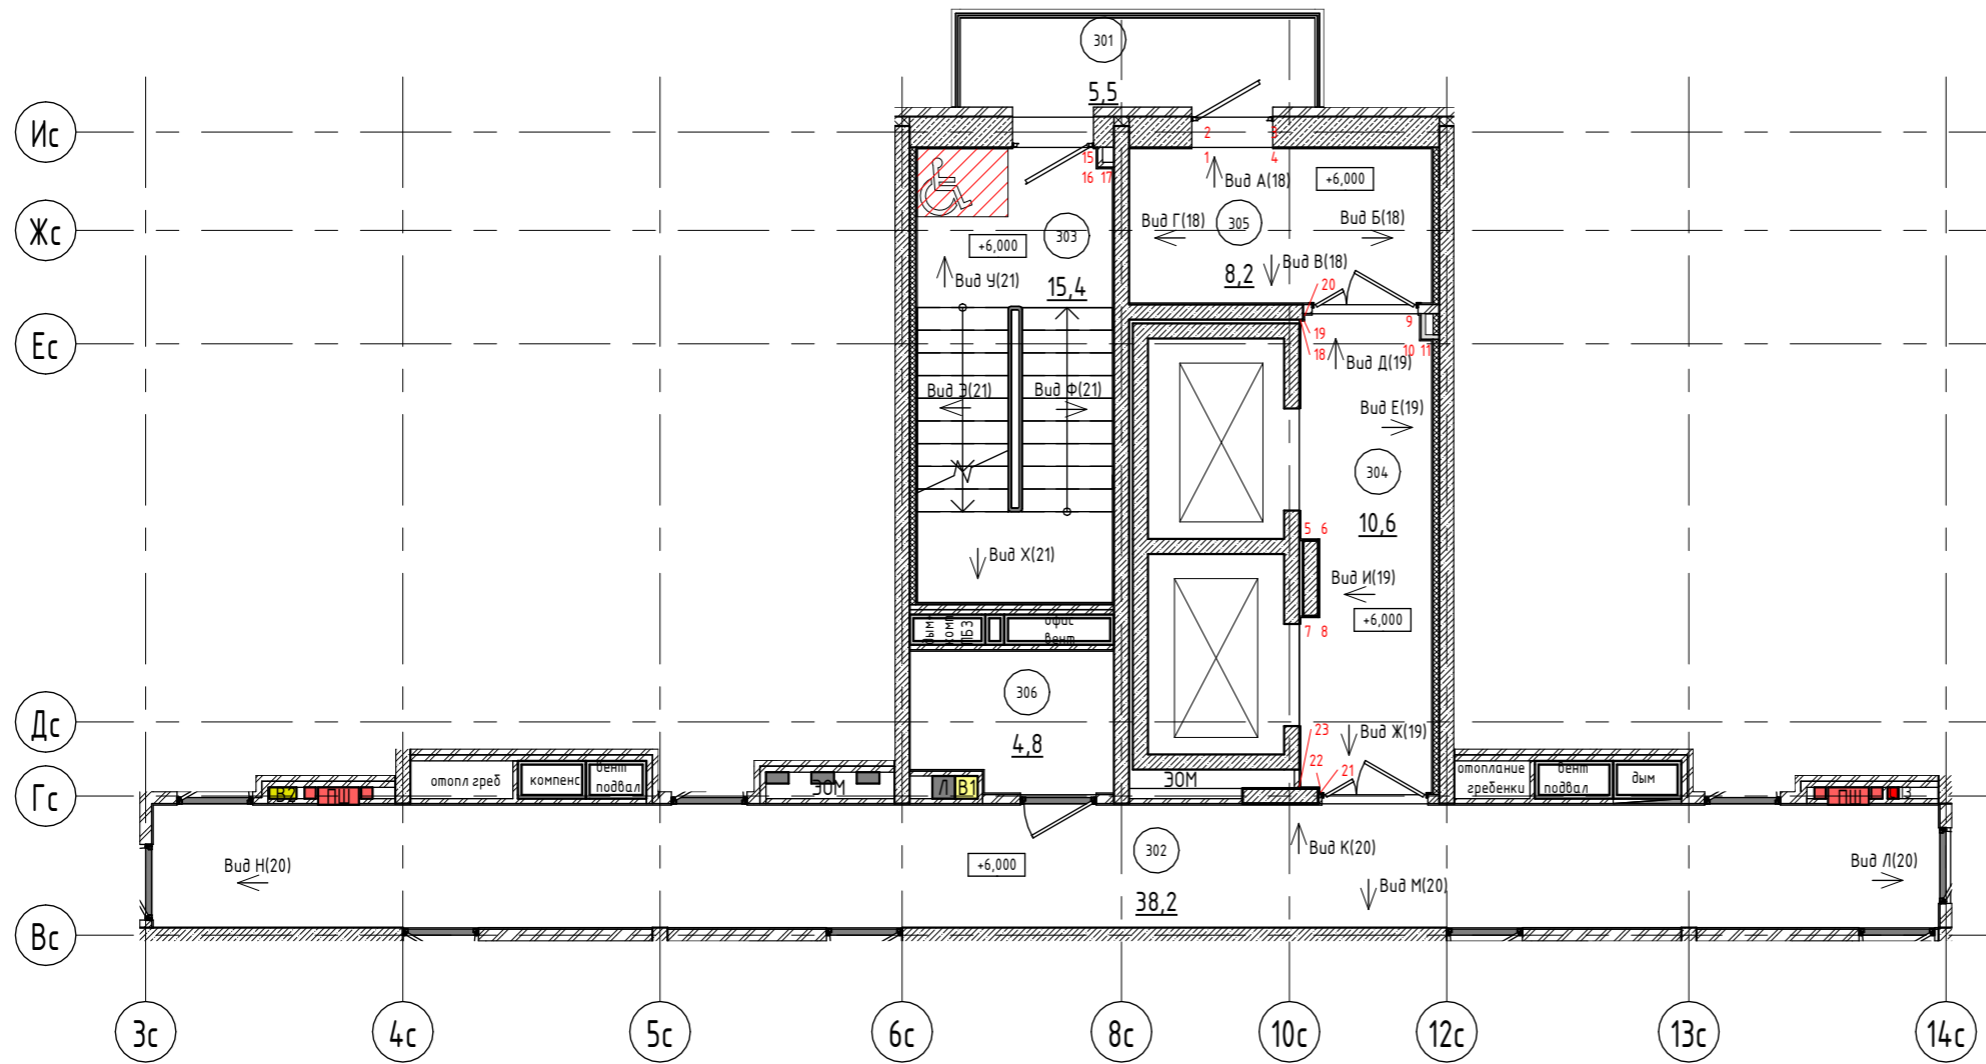


## Экспликация МОП 3-го этажа

Номер	Наименование	Площадь с коэф.
301	Балкон	7,1
302	Коридор	38,2
303	Лестничная клетка	15,5
304	Лифтовой холл	10,7
305	Тамбур	8,2
306	Пом. для врем. хранения санок, колясок, велосипедов	4,8
Итого		84,5


### Указания по внутренней отделке

- 1 Цвет дверей лифтов с порталами в комплекте принять RAL 9006. Металлические обрамления лифта завести на стену с керамогранитом на 30 мм
- 2 Входные двери в квартиры ЛДСП, текстура "Дуб Венге" с наличниками в комплекте в тон двери. Откосы входных дверей в квартиры шпатлюются и окрашиваются акриловой краской в тон стен.
- 3 Цвет лицевой поверхности металлических дверей МОП (в т.ч. противопожарных) - RAL 9006. Металлические двери предусмотреть с металлическими откосами RAL 9006.
- 4 Цвет дверей люков, пожарных шкафов, вентиляционных решеток, щитов ЭО в поэтажном коридоре принять согласно цвета стен. Цвет пожарных шкафов - белый
- 5 Зашивку почтовых ящиков (с учетом облицовки) выполнить заподлицо с почтовыми ящиками
- 6 Потолок типового этажа выполнить грунтовкой с последующей окраской акриловой краской КМ0 (поз. 9)
- 7 Ведомость отделки типового этажа см. лист 22
- 8 За план типового этажа принят план 3-го этажа


Изм.	Кол.уч.	Лист	№ док.	Подпись	Дата	АПБ-6515/23-МОП.1а			
Разработал	Кушниренко			<i>Кушниренко</i>	30.12.24	Комплекс из 2-х многоквартирных домов, расположенных по адресу: г. Орел, д-р Молодежи, участок 2а 2-й этап строительства - многоквартирный дом корпус 1 (поз.2)			
Проверил	Рыженко			<i>Рыженко</i>	30.12.24	Многоквартирный дом корпус 1 (поз.2) Секция 1а	Стадия	Лист	Листов
							р	16	
Н.контр.	Зинькова			<i>Зинькова</i>	30.12.24	Фрагмент плана типового этажа			
ГИП	Захаров			<i>Захаров</i>	30.12.24				

Взам. инв. №	
Подп. и дата	
Инв. № подл.	

# Фрагмент плана пола типового этажа

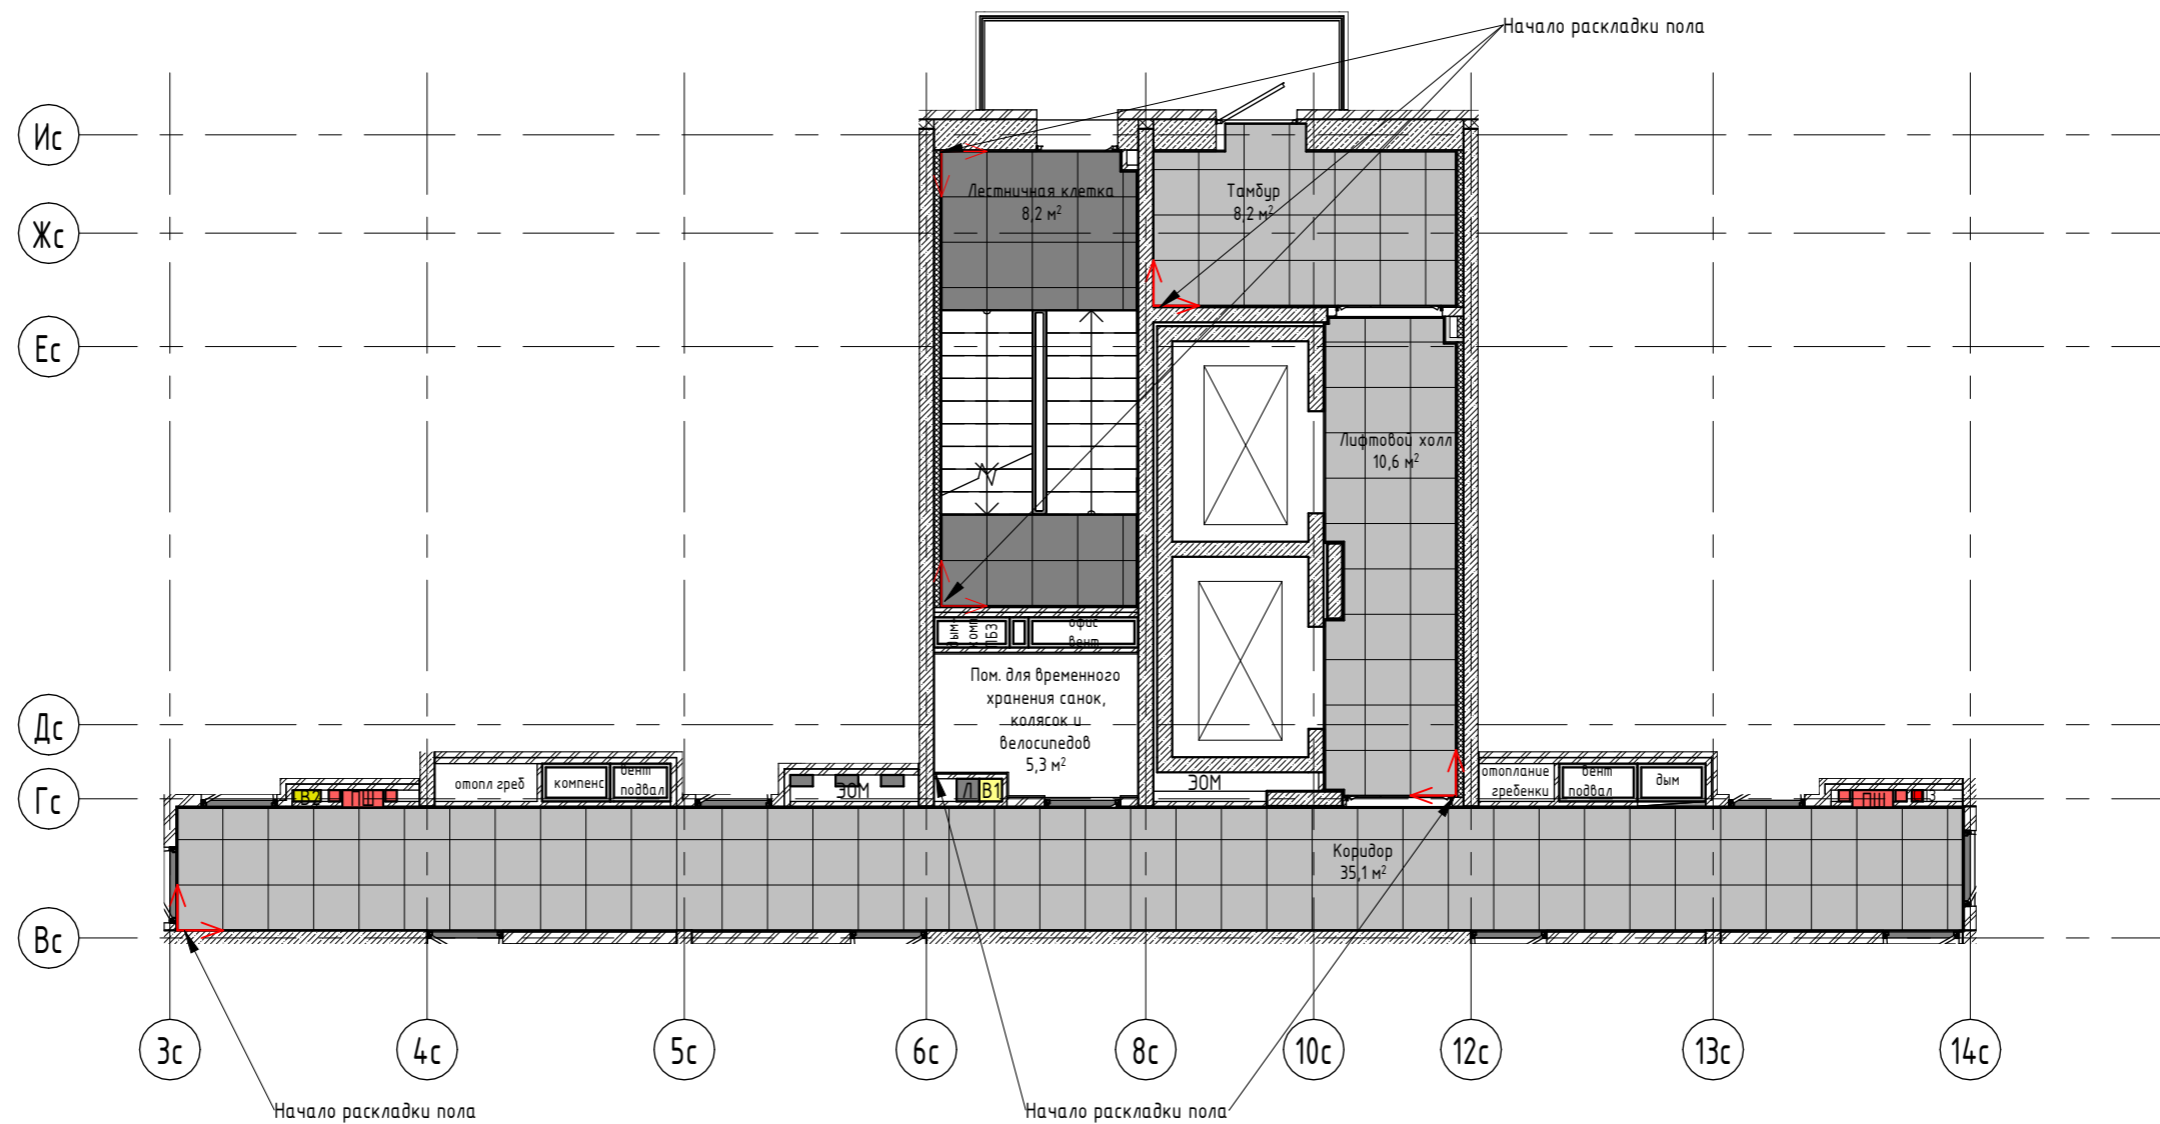


- 1 Затирку использовать в тон плитки. Ширина межплиточного шва - 2 мм
- 2 Потолок типового этажа выполнить грунтовкой с последующей окраской акриловой краской КМ0 (поз. 9)
- 3 Ведомость отделки типового этажа см. лист 22
- 4 При монтаже потолка и пола уточнить размеры по месту
- 5 Схему сети электроосвещения типового этажа см. лист 25
- 6 Ведомость элементов сети электроосвещения см. листы 26
- 7 Отделку пола и лестницы в лестничной клетке выполнить из керамогранита Vitra Marmory, Сан Лорен матовый 600x600 (поз. 8)
- 8 Отделку пола в помещениях кроме лестничной клетки выполнить из керамогранита Marble Set, светло-серый матовый 600x600 (поз. 7)


АПБ-6515/23-МОП.1а					
Комплекс из 2-х многоквартирных домов, расположенных по адресу: г. Орел, д-р Молодежи, участок 2а 2-й этап строительства - многоквартирный дом корпус 1 (поз.2)					
Изм.	Кол.уч.	Лист	№ док.	Подпись	Дата
Разработал	Кушниренко			<i>Кушниренко</i>	30.12.24
Проверил	Рыженко			<i>Рыженко</i>	30.12.24
Многоквартирный дом корпус 1 (поз.2) Секция 1а					
		Стадия	Лист	Листов	
		Р	17		
Н.контр.	Зинькова			<i>Зинькова</i>	30.12.24
ГИП	Захаров			<i>Захаров</i>	30.12.24
Фрагмент плана пола типового этажа					
					

Взам. инв. №  
Подл. и дата  
Инв. № подл.


Вид А

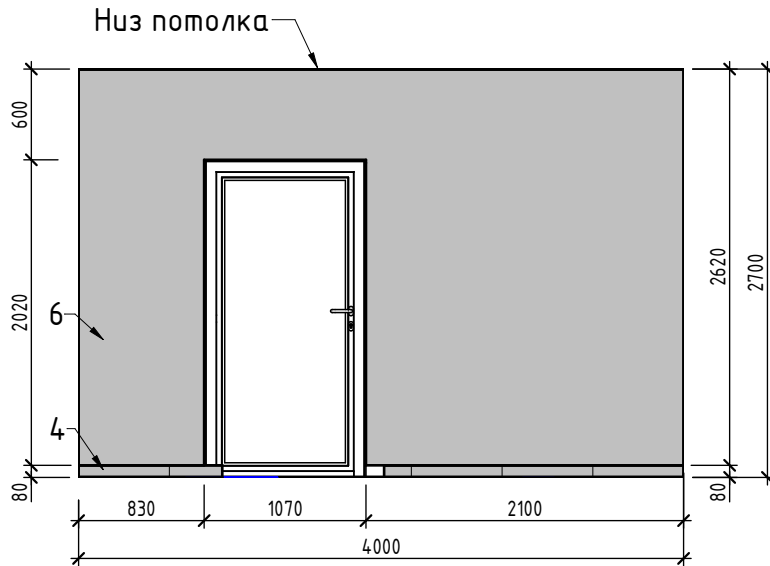


Вид Б

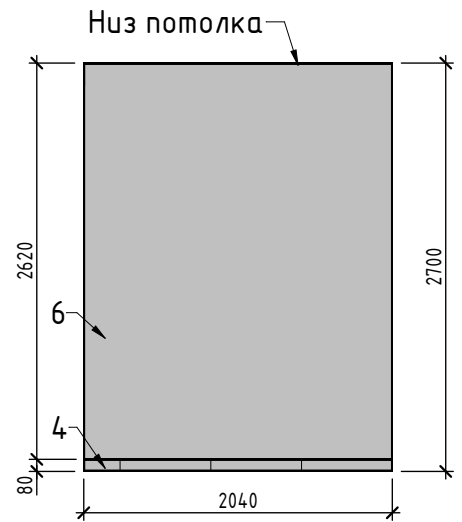

Вид В

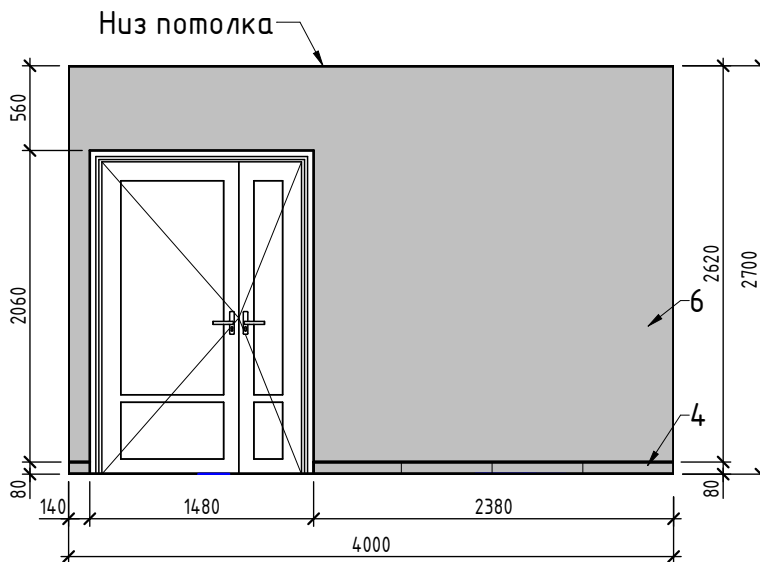

Вид Г

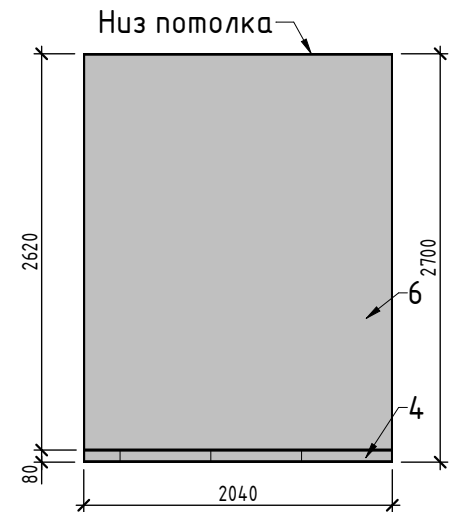

- 1 Данный лист смотреть совместно с листами 16,17
- 2 Ведомость отделки см. лист 22
- 3 Затирку использовать в тон плитки. Ширина межплиточного шва - 2 мм
- 4 Спецификацию элементов инфографики см. лист 23
- 5 Все размеры уточнить по месту
- 6 Отделку участка 1-2, 3-4 выполнить аналогично участку видам А-Г
- 7 Откосы дверей выполнить акриловой краской КМ0 в цвет стен (поз. 6)

Взам. инв. №

Подл. и дата

Инв. № подл.

Изм.	Кол.уч.	Лист	№ док.	Подпись	Дата
Разработал		Кушниренко		<i>Кушниренко</i>	30.12.24
Проверил		Рыженко		<i>Рыженко</i>	30.12.24
Н.контр.		Зинькова		<i>Зинькова</i>	30.12.24
ГИП		Захаров		<i>Захаров</i>	30.12.24

АПБ-6515/23-МОП.1а

Комплекс из 2-х многоквартирных домов, расположенных по адресу:  
г. Орел, б-р Молодежи, участок 2а  
2-й этап строительства - многоквартирный дом корпус 1 (поз.2)


Многоквартирный дом корпус 1 (поз.2)  
Секция 1а

Стадия	Лист	Листов
Р	18	


Тамбур типового этажа, Виды А, Б, В, Г




Вид Д

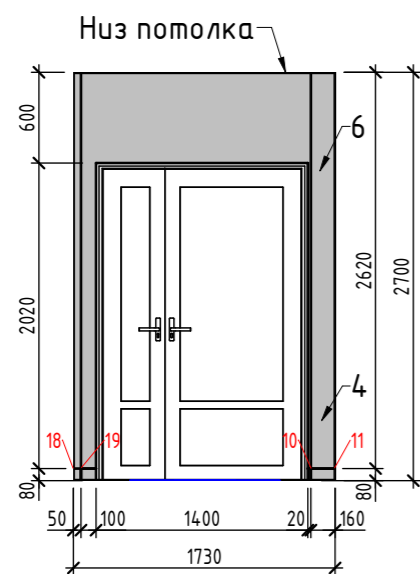


Вид Е

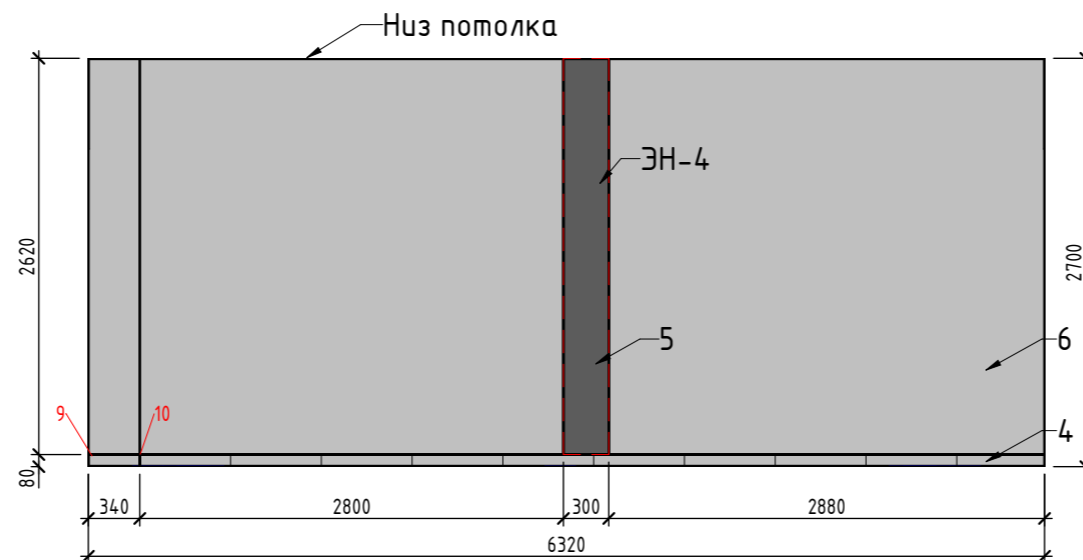


Участок 5-6

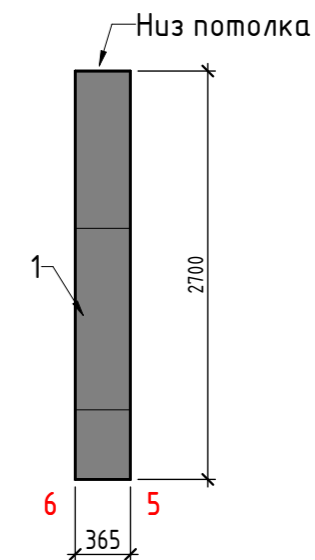


Вид Ж

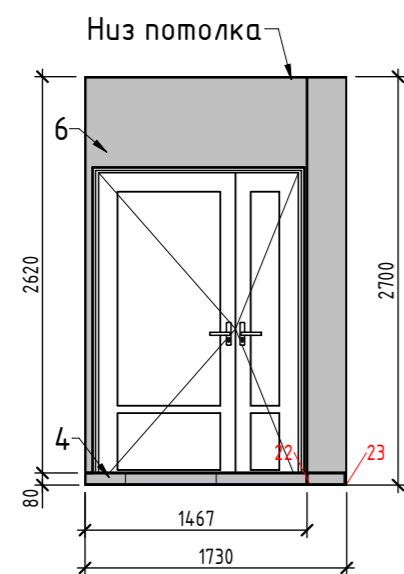

Вид И

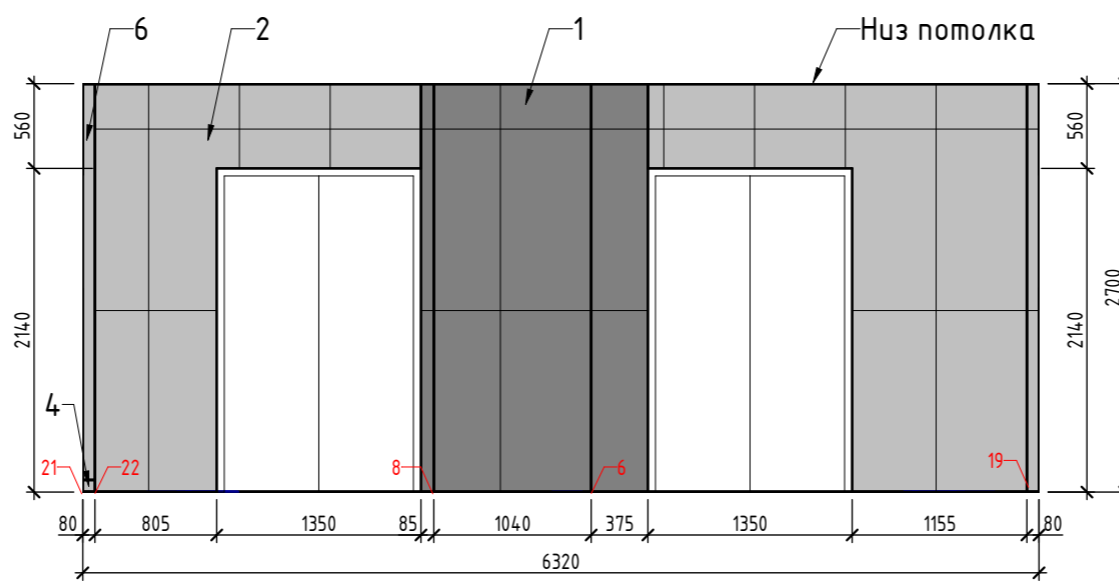


- 1 Данный лист смотреть совместно с листами 16,17
- 2 Ведомость отделки см. лист 22
- 3 Затирку использовать в тон плитки. Ширина межплиточного шва - 2 мм
- 4 Спецификацию элементов инфографики см. лист 23
- 5 Все размеры уточнить по месту
- 6 Отделку участка 7-8 выполнить аналогично участку видам 5-6
- 7 Откосы дверей выполнить акриловой краской КМО в цвет стен (поз. 6)
- 8 Выполнить обрамление из крашеной стали "АЛС Креатив", RAL 000 75 00 элемента инфографики ЭН-4


						<b>АПБ-6515/23-МОП.1а</b>			
						Комплекс из 2-х многоквартирных домов, расположенных по адресу: г. Орел, д-р Молодежи, участок 2а 2-й этап строительства - многоквартирный дом корпус 1 (поз.2)			
Изм.	Кол.уч.	Лист	№ док.	Подпись	Дата	Многоквартирный дом корпус 1 (поз.2) Секция 1а	Стадия	Лист	Листов
Разработал	Кушниренко			<i>Кушниренко</i>	30.12.24		р	19	
Проверил	Рыженко			<i>Рыженко</i>	30.12.24				
Н.контр.	Зинькова			<i>Зинькова</i>	30.12.24	Лифтовой холл типового этажа, Виды Д, Е, Ж, И, Участок 37-38			
ГИП	Захаров			<i>Захаров</i>	30.12.24				

Инв. № подл.	
Подп. и дата	
Взам. инв. №	


Вид К

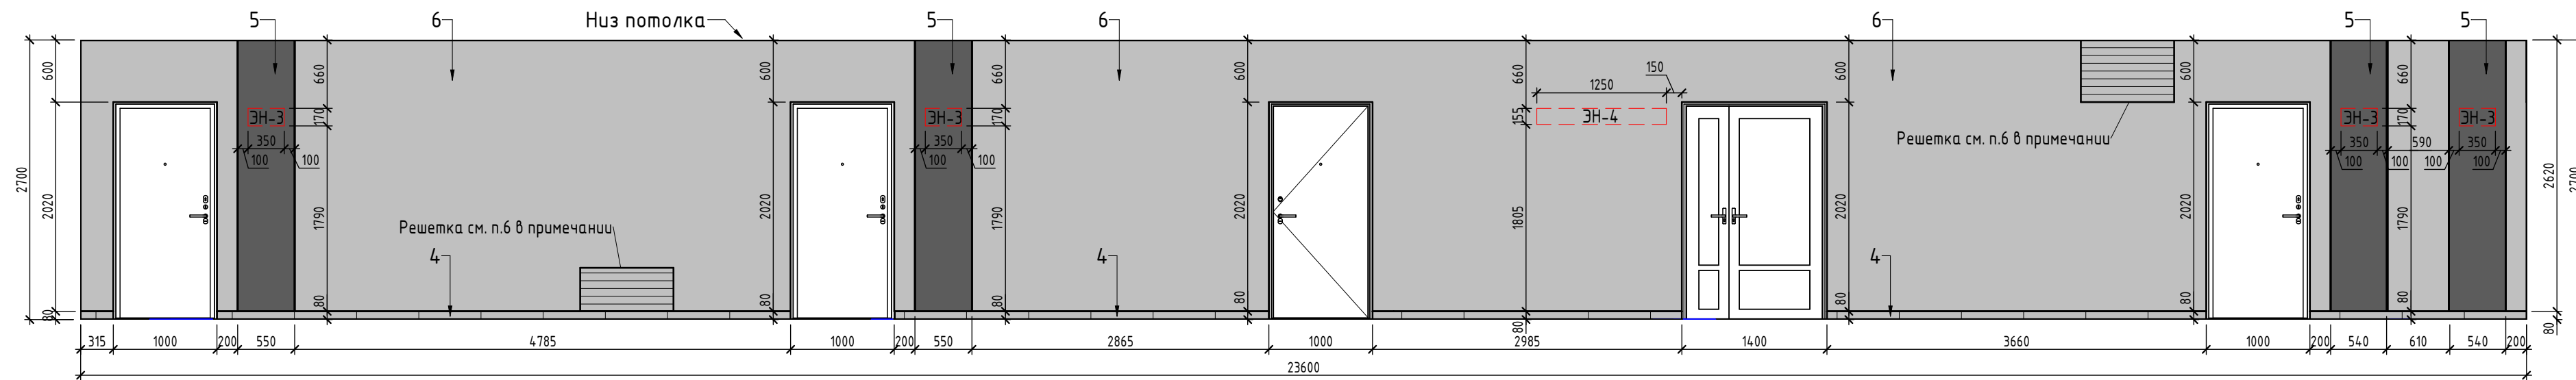


Вид Л

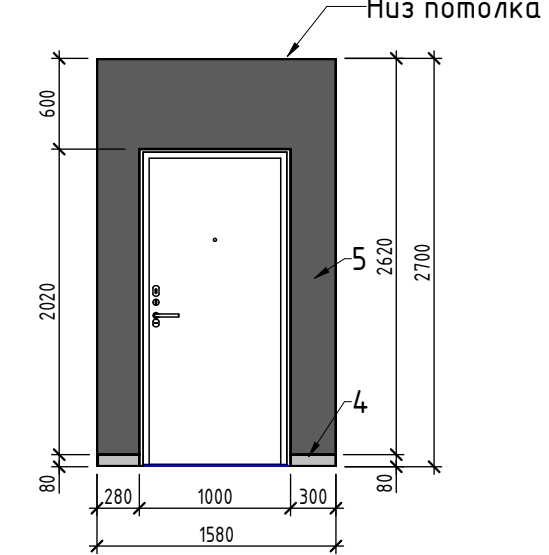

Вид М

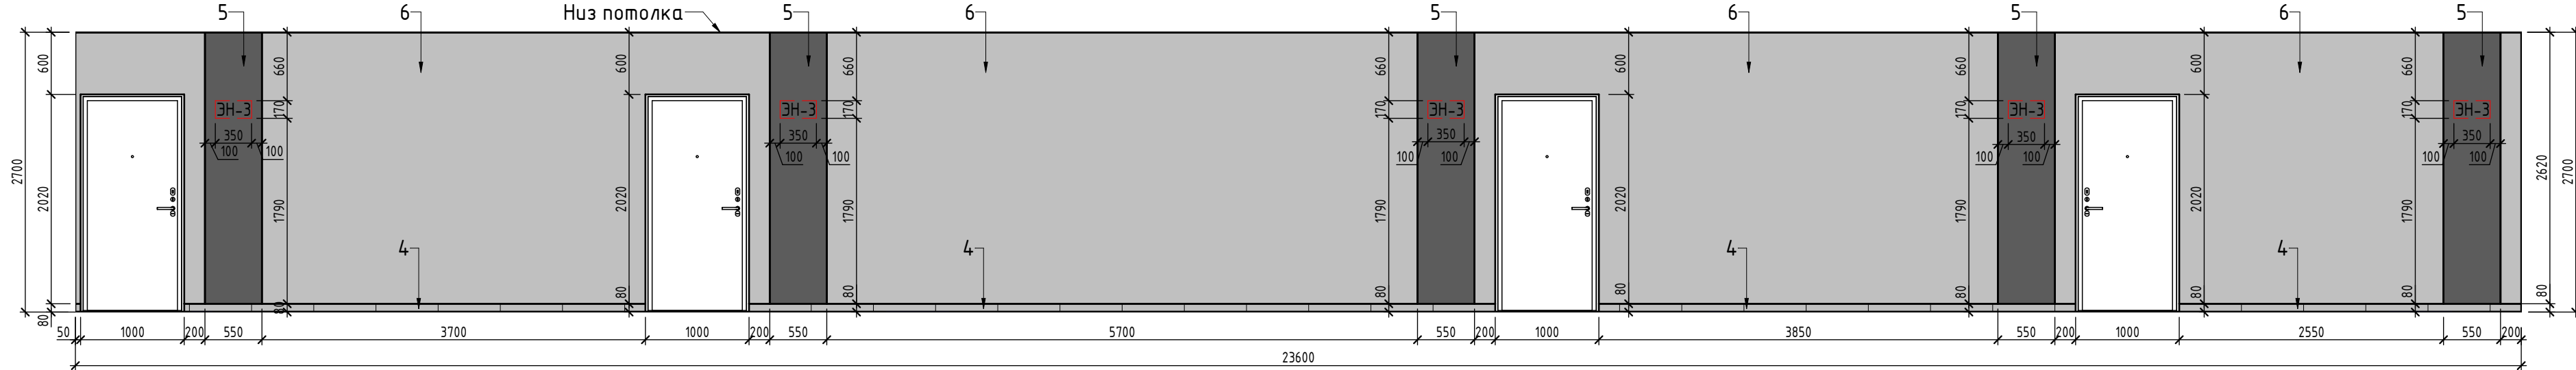


Вид Н

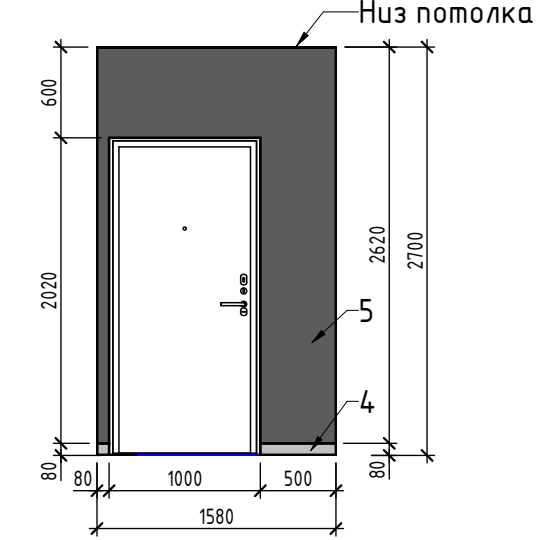

- 1 Данный лист смотреть совместно с листами 16,17
- 2 Ведомость отделки см. лист 22
- 3 Затирку использовать в тон плитки. Ширина межплиточного шва - 2 мм
- 4 Спецификацию элементов инфографики см. лист 23
- 5 Все размеры уточнить по месту
- 6 Цвет дверей люков, пожарных шкафов, вентиляционных решеток, щитов ЭО в поэтажном коридоре принять согласно цвета стен (площади включены в ведомость отделки)
- 7 Откосы дверей выполнить акриловой краской КМ0 в цвет стен (поз.6)
- 8 Откосы дверей лифтов выполнить акриловой краской КМ0 в цвет стен (поз.6)
- 9 Пластиковые кабельные каналы ЭО окрасить в цвет потолка акриловой краской КМ0 (поз.9) (площади включены в отделку потолка)

Инв. № подл.	
Подп. и дата	
Взам. инв. №	

АПБ-6515/23-МОП.1а							
Комплекс из 2-х многоквартирных домов, расположенных по адресу: г. Орел, б-р Молодежи, участок 2а 2-й этап строительства - многоквартирный дом корпус 1 (поз.2)							
Изм.	Колуч.	Лист № док.	Подпись	Дата	Многоквартирный дом корпус 1 (поз.2) Секция 1а		
Разработал	Кушниренко		<i>Кушниренко</i>	30.12.24			
Проверил	Рыженко		<i>Рыженко</i>	30.12.24	Коридор, Пом. для временного хранения санок, колясок и велосипедов, Виды К, Л, М, Н, О, П, Р, С, Т		
Н.контр.	Зинькова		<i>Зинькова</i>	30.12.24			
ГИП	Захаров		<i>Захаров</i>	30.12.24			
					Стадия	Лист	Листов
					р	20	
							
Формат А4х3А							



### Ведомость отделки 1-го этажа

Поз.	Наименование и обозначение материала	Наименование и номер эталона цвета	Площадь, м²	Примечание
Отделка стен				
1	Керамогранит Vitra Marmory, Сан Лорен матовый 1200x600	Сан Лорен, черный	70,53	
2	Керамогранит Vitra Marmory Венамо, светло-серый R10A ректифицикат матовый 1200x600	Венамо, светло-серый	61,94	
3	Керамогранит Vitra Marmory, Сан Лорен матовый 1200x600	Сан Лорен, черный	6,62	плинтус
4	Керамогранит Vitra Marmory Венамо, светло-серый R10A ректифицикат матовый 1200x600	Венамо, светло-серый	1,29	плинтус
5	Odyssey, декоративная штукатурка, шагрень, текстура карта мира	RAL 000 20 00	8,28	КМ0, негорючая
6	Odyssey, декоративная штукатурка, шагрень, текстура карта мира	RAL 000 60 00	233,43	КМ0, негорючая
Отделка пола				
7	Керамогранит Vitra Marmory Венамо, светло-серый R10A ректифицикат матовый 600x600	Венамо, светло-серый	102,48	
8	Керамогранит Vitra Marmory, Сан Лорен матовый 600x600	Сан Лорен, черный	16,26	
Отделка потолка				
9	Грильятто, 200x200x40, ТД "Ибрис"	RAL 000 15 00	105,1	
10	Краска акриловая под грильятту	RAL 000 15 00	105,1	КМ0, негорючая

### Ведомость отделки 2-го этажа

Поз.	Наименование и обозначение материала	Наименование и номер эталона цвета	Площадь, м²	Примечание
Отделка стен				
1	Керамогранит Vitra Marmory, Сан Лорен матовый 1200x600	Сан Лорен, черный	6,02	
2	Керамогранит Vitra Marmory Венамо, светло-серый R10A ректифицикат матовый 1200x600	Венамо, светло-серый	7,02	
3	Керамогранит Vitra Marmory, Сан Лорен матовый 1200x600	Сан Лорен, черный	1,51	плинтус
4	Керамогранит Vitra Marmory Венамо, светло-серый R10A ректифицикат матовый 1200x600	Венамо, светло-серый	6,02	плинтус
5	Odyssey, декоративная штукатурка, шагрень, текстура карта мира	RAL 000 20 00	18,79	КМ0, негорючая
6	Odyssey, декоративная штукатурка, шагрень, текстура карта мира	RAL 000 60 00	202,03	КМ0, негорючая
Отделка пола				
7	Керамогранит Vitra Marmory Венамо, светло-серый R10A ректифицикат матовый 600x600	Венамо, светло-серый	62,24	
8	Керамогранит Vitra Marmory, Сан Лорен матовый 600x600	Сан Лорен, черный	18,40	
Отделка потолка				
9	Краска акриловая	RAL 000 90 00	61,82	


### Ведомость отделки типового этажа

Поз.	Наименование и обозначение материала	Наименование и номер эталона цвета	Площадь, м²	Примечание
Отделка стен				
1	Керамогранит Vitra Marmory, Сан Лорен матовый 1200x600	Сан Лорен, черный	6,02	
2	Керамогранит Vitra Marmory Венамо, светло-серый R10A ректифицикат матовый 1200x600	Венамо, светло-серый	7,02	
3	Керамогранит Vitra Marmory, Сан Лорен матовый 1200x600	Сан Лорен, черный	1,51	плинтус
4	Керамогранит Vitra Marmory Венамо, светло-серый R10A ректифицикат матовый 1200x600	Венамо, светло-серый	5,38	плинтус
5	Odyssey, декоративная штукатурка, шагрень, текстура карта мира	RAL 000 20 00	18,79	КМ0, негорючая
6	Odyssey, декоративная штукатурка, шагрень, текстура карта мира	RAL 000 60 00	171,29	КМ0, негорючая
Отделка пола				
7	Керамогранит Vitra Marmory Венамо, светло-серый R10A ректифицикат матовый 600x600	Венамо, светло-серый	57,47	
8	Керамогранит Vitra Marmory, Сан Лорен матовый 600x600	Сан Лорен, черный	18,40	
Отделка потолка				
9	Краска акриловая	RAL 000 90 00	57,13	

Взам. инв. №





Подл. и дата

Инв. № подл.

<b>АПБ-6515/23-МОП.1а</b>					
Комплекс из 2-х многоквартирных домов, расположенных по адресу: г. Орел, б-р Молодежи, участок 2а 2-й этап строительства – многоквартирный дом корпус 1 (поз.2)					
Изм.	Колуч.	Лист	№ док.	Подпись	Дата
Разработал	Кушниренко			<i>Кушниренко</i>	30.12.24
Проверил	Рыженко			<i>Рыженко</i>	30.12.24
Н.контр.	Зинькова			<i>Зинькова</i>	30.12.24
ГИП	Захаров			<i>Захаров</i>	30.12.24
Многоквартирный дом корпус 1 (поз.2) Секция 1а				Стадия	Лист
Ведомость отделки 1-го, 2-го и типового этажей				р	22
Листов					

Цифровая маркировка у ЭН-1, ЭН-2 выполнена методом фотопечати по технологии триплекс многослойная основа, исключив металлические элементы


ЭН-3, ЭН-4, ЭН-7, ЭН-8, ЭН-9, ЭН-10 выполнены из нержавеющей стали, лазерная резка, поверхность металлизированная

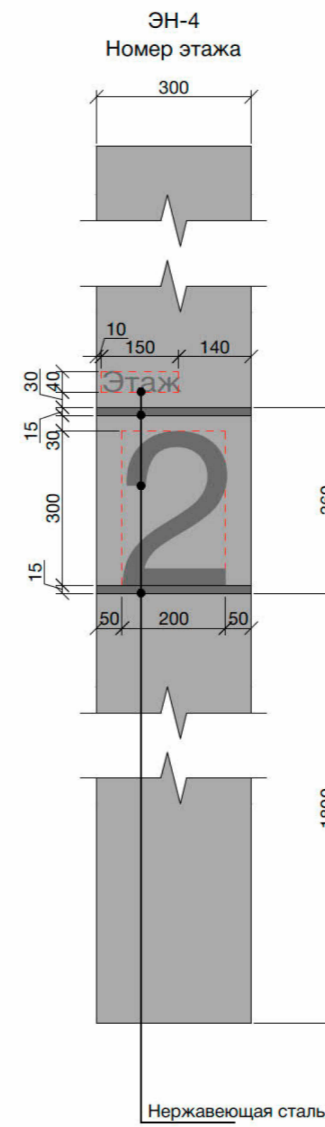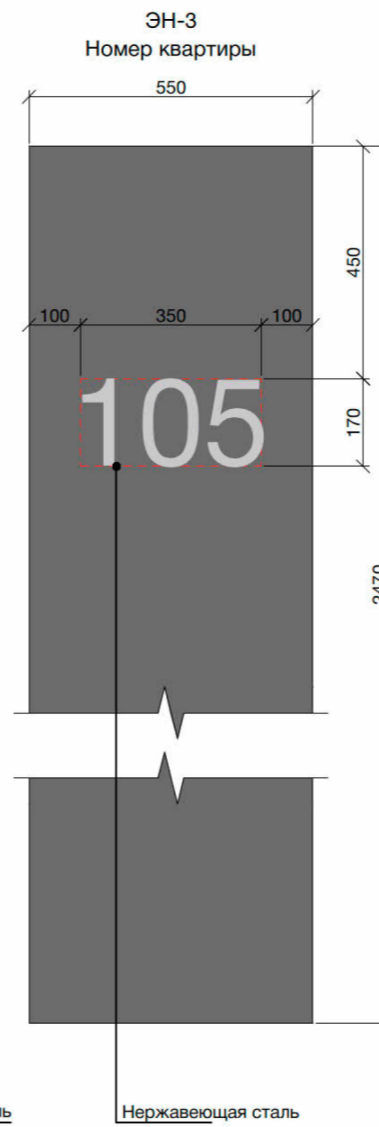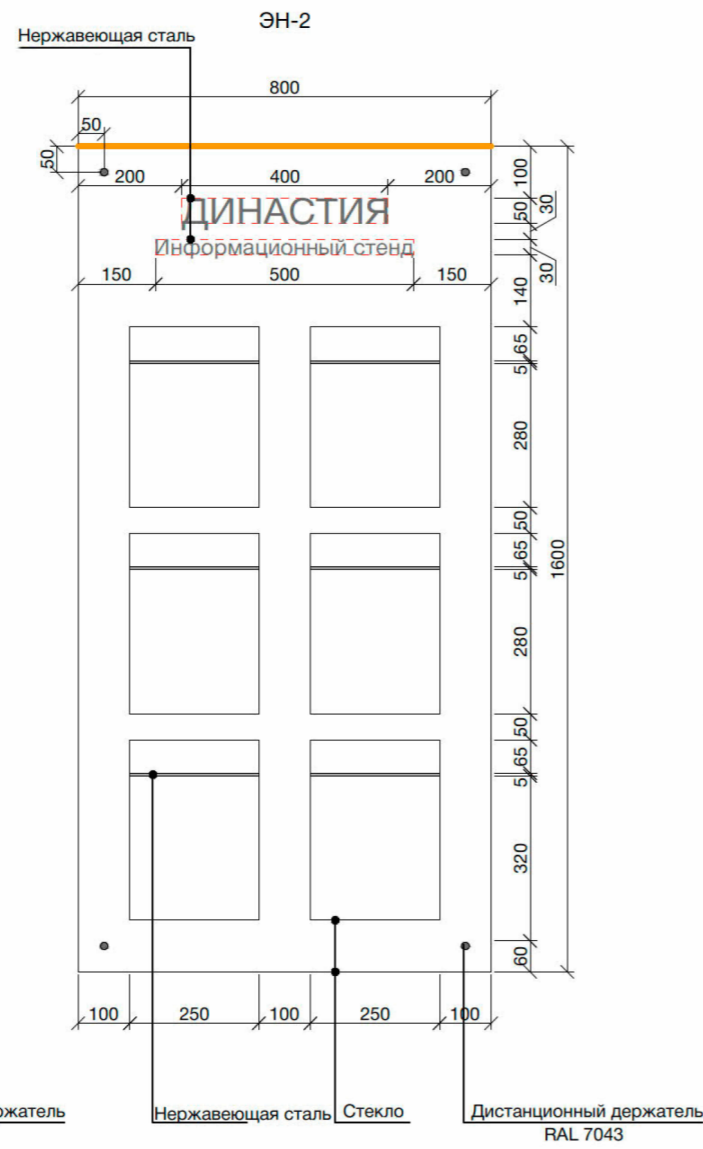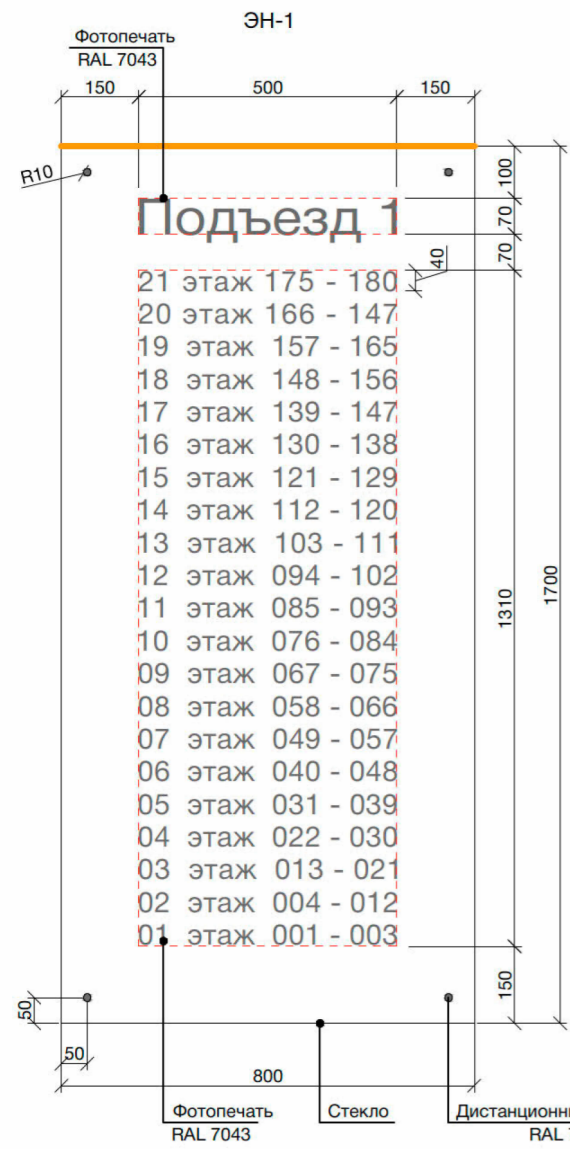


ЭН-3, ЭН-4, ЭН-7, ЭН-8, ЭН-9, ЭН-10 выполнены из нержавеющей стали, лазерная резка, поверхность металлизированная










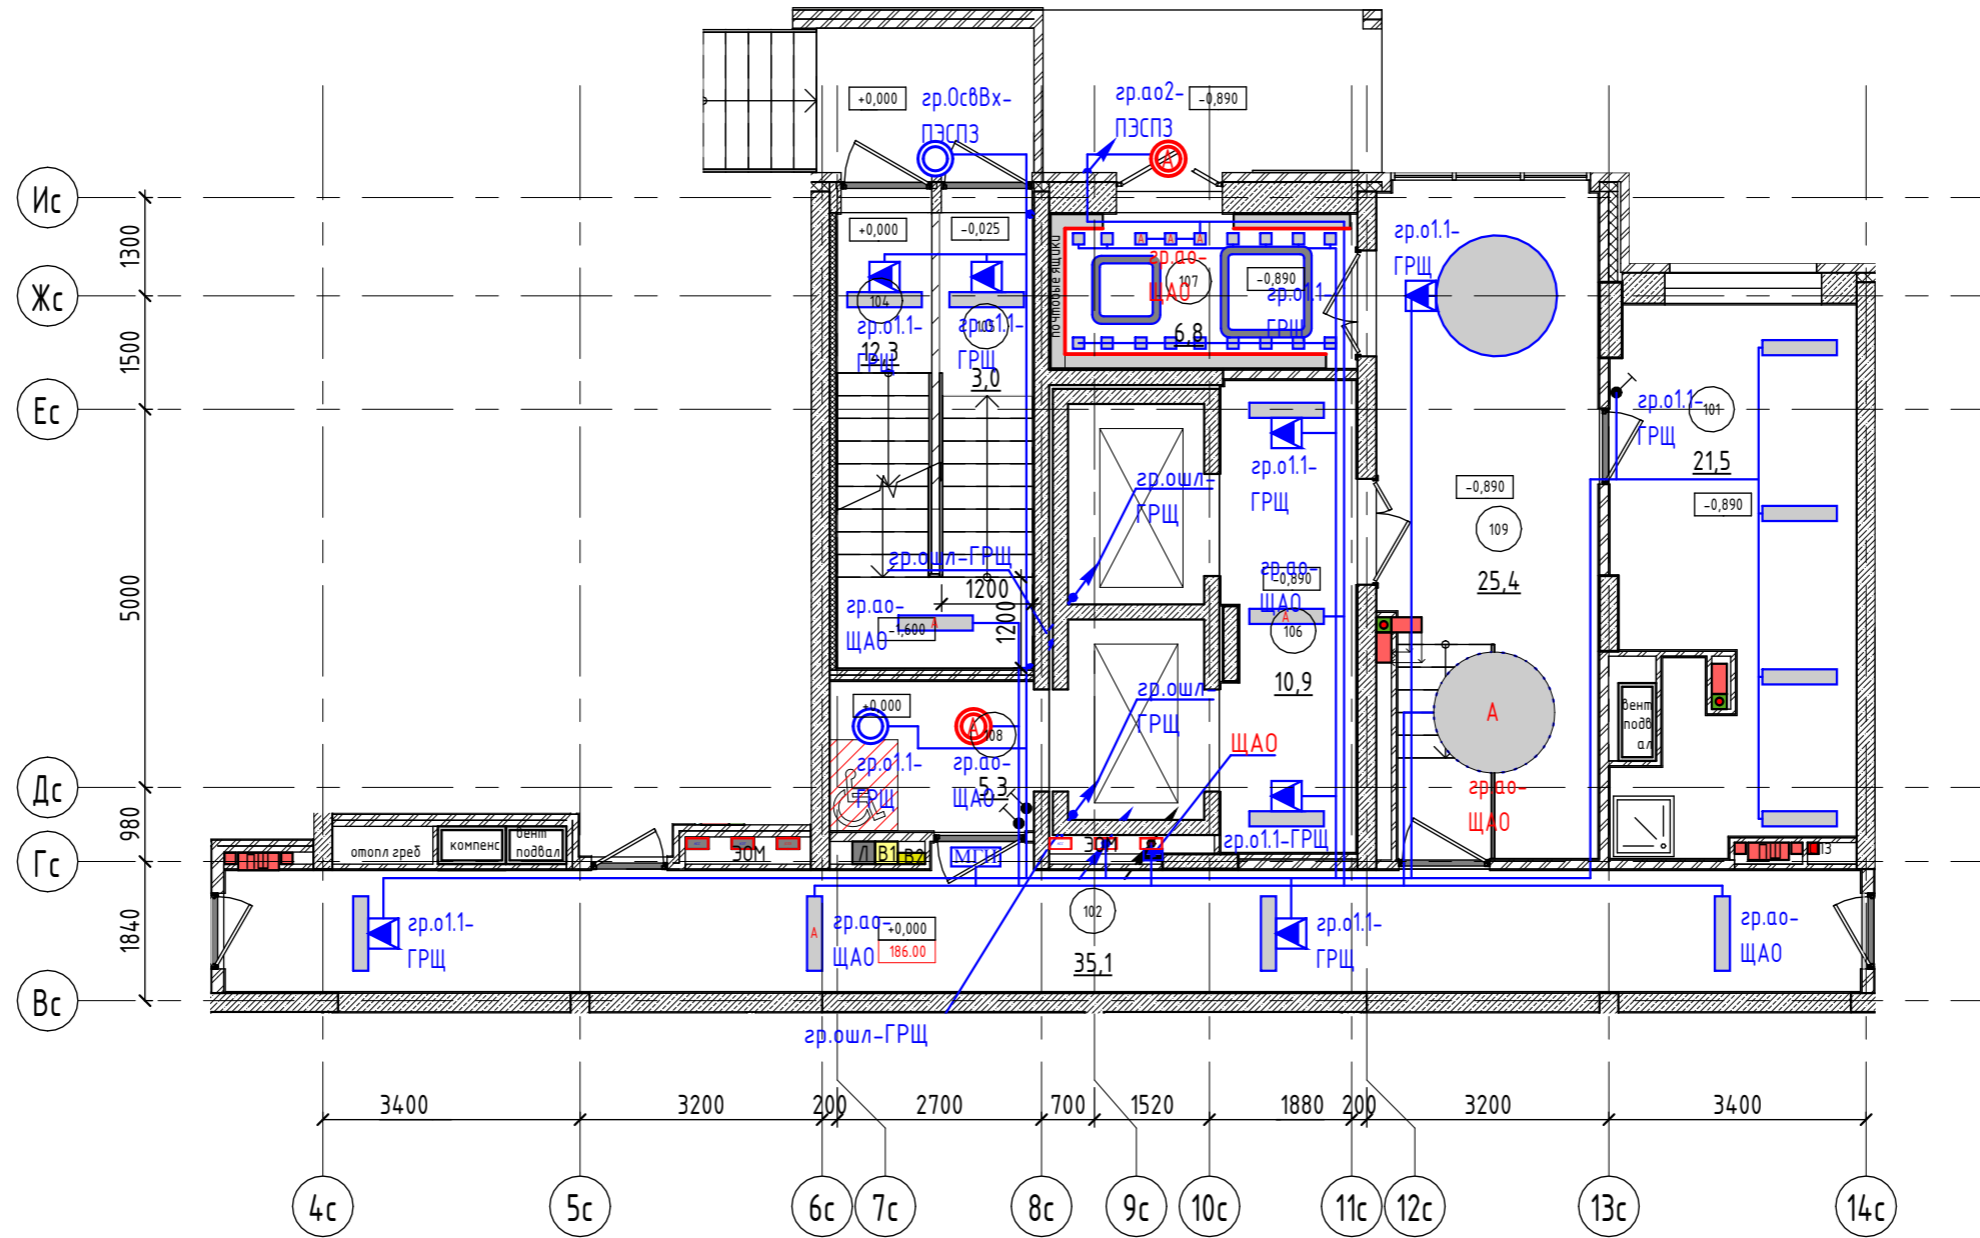






Инв. № подл.	
Подп. и дата	
Взам. инв. №	

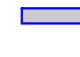						АПБ-6515/23-МОП.1а			
						Комплекс из 2-х многоквартирных домов, расположенных по адресу: г. Орел, д-р Молодежи, участок 2а 2-й этап строительства - многоквартирный дом корпус 1 (поз.2)			
Изм.	Кол.уч.	Лист	№ док.	Подпись	Дата	Многоквартирный дом корпус 1 (поз.2) Секция 1а	Стадия	Лист	Листов
Разработал	Кушниренко			<i>Кушниренко</i>	30.12.24		р	23	
Проверил	Рыженко			<i>Рыженко</i>	30.12.24				
Н.контр.	Зинькова			<i>Зинькова</i>	30.12.24	Инфографика			
ГИП	Захаров			<i>Захаров</i>	30.12.24				

План сети электроосвещения  
общедомовых помещений 1-го этажа




Условные обозначения

-  Выключатель 1-клавишный скрытой установки IP20
-  Датчик движения MS-40
-  Светильник светодиодный ЖКХ Сириус А SHR D300x40мм 24Вт 4000К 2100Лм IP65 SHR-24W-W
-  Светильник светодиодный накладной Rvelectro 985x50x50 RVE-PLS050-985-n 4000K 25Вт
-  Светильник светодиодный накладной Rvelectro 985x50x50 RVE-PLS050-985-n 4000K 25Вт (подключается от сети аварийного освещения)
-  Светильник светодиодный встраиваемый Rvelectro 150x150x50
-  Светильник светодиодный встраиваемый Rvelectro 150x150x50 (подключается от сети аварийного освещения)
-  LED лента PREMIUM PRO WW. DC24V, 11,2 Вт/м, 3000K, IP33, L=5000, СТИЛЬНЫЙ СВЕТ
-  МГН Аварийный светильник с БАП 4Вт (250лм) с пиктограммой
-  Светильник светодиодный ЖКХ Сириус А SHR D300x40мм 24Вт 4000К 2100Лм IP65 SHR-24W-W (подключ. от сети аварийного освещения)
-  Подвесной светильник Rvelectro 1600x1600x50 RVE-LBX-RING-OUT
-  Подвесной светильник Rvelectro 1600x1600x50 RVE-LBX-RING-OUT (подключается от сети аварийного освещения)
-  Подвесной светильник Rvelectro 1200x1200x100 RVE210429\_3K
-  Подвесной светильник Rvelectro 900x900x100 RVE210429\_3K


1 Смотреть совместно с комплектом АПБ-6515/23-30М1.

АПБ-6515/23-МОП.1а


Комплекс из 2-х многоквартирных домов, расположенных по адресу:  
г. Орел, д-р Молодежи, участок 2а  
2-й этап строительства - многоквартирный дом корпус 1 (поз.2)

Изм.	Кол.уч.	Лист	№ док.	Подпись	Дата	Многоквартирный дом корпус 1 (поз.2) Секция 1а	Стадия	Лист	Листов
Разработал		Кушниренко		<i>Кушниренко</i>	30.12.24		Р	24	
Проверил		Рыженко		<i>Рыженко</i>	30.12.24				
Н.контр.		Зинькова		<i>Зинькова</i>	30.12.24	План сети электроосвещения общедомовых помещений 1-го этажа			
ГИП		Захаров		<i>Захаров</i>	30.12.24				

План сети электроосвещения  
общедомовых помещений 2-го этажа

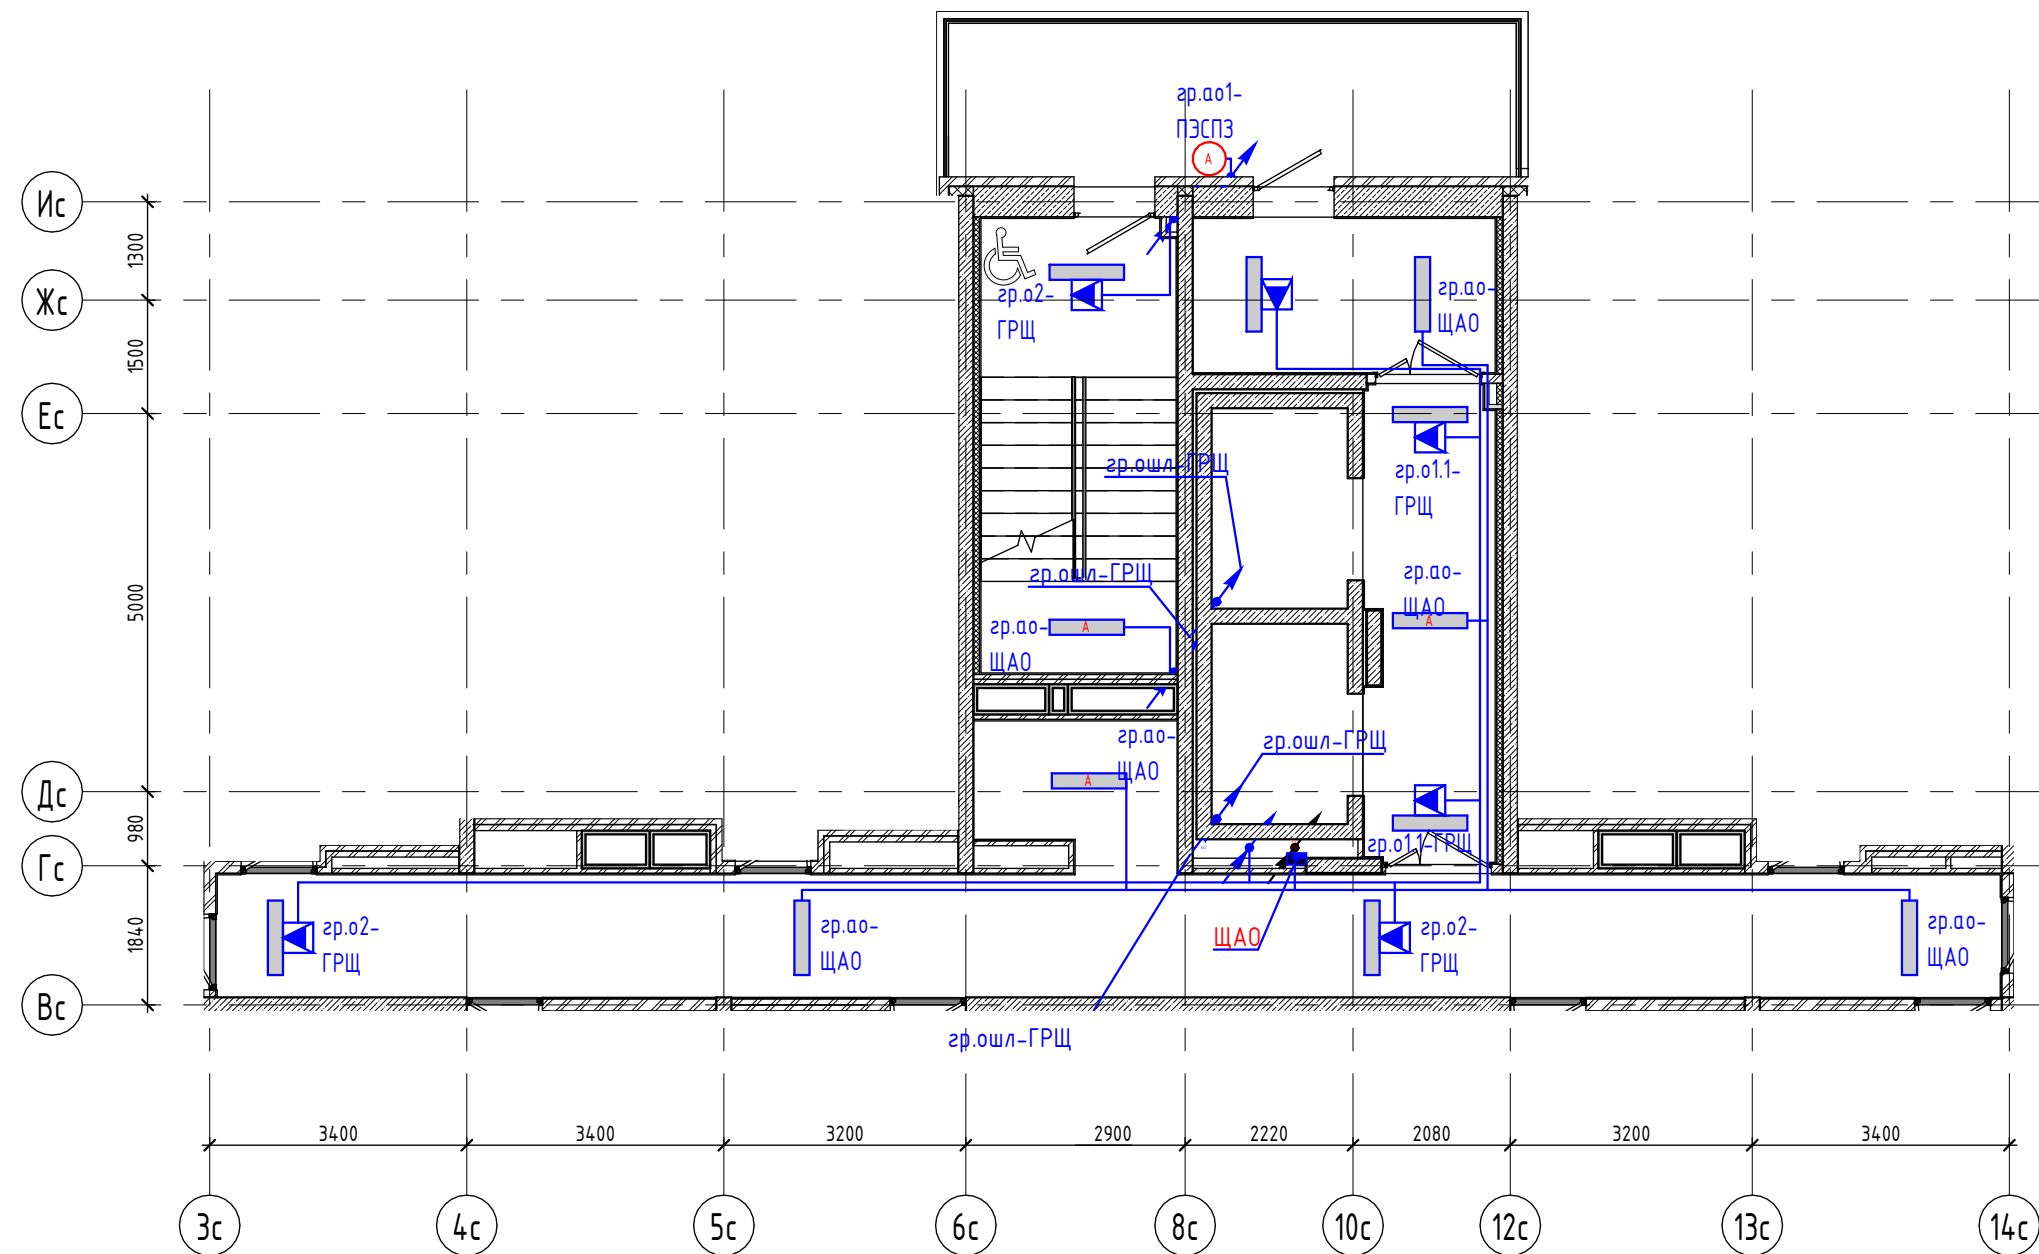

План сети электроосвещения  
общедомовых помещений типового этажа

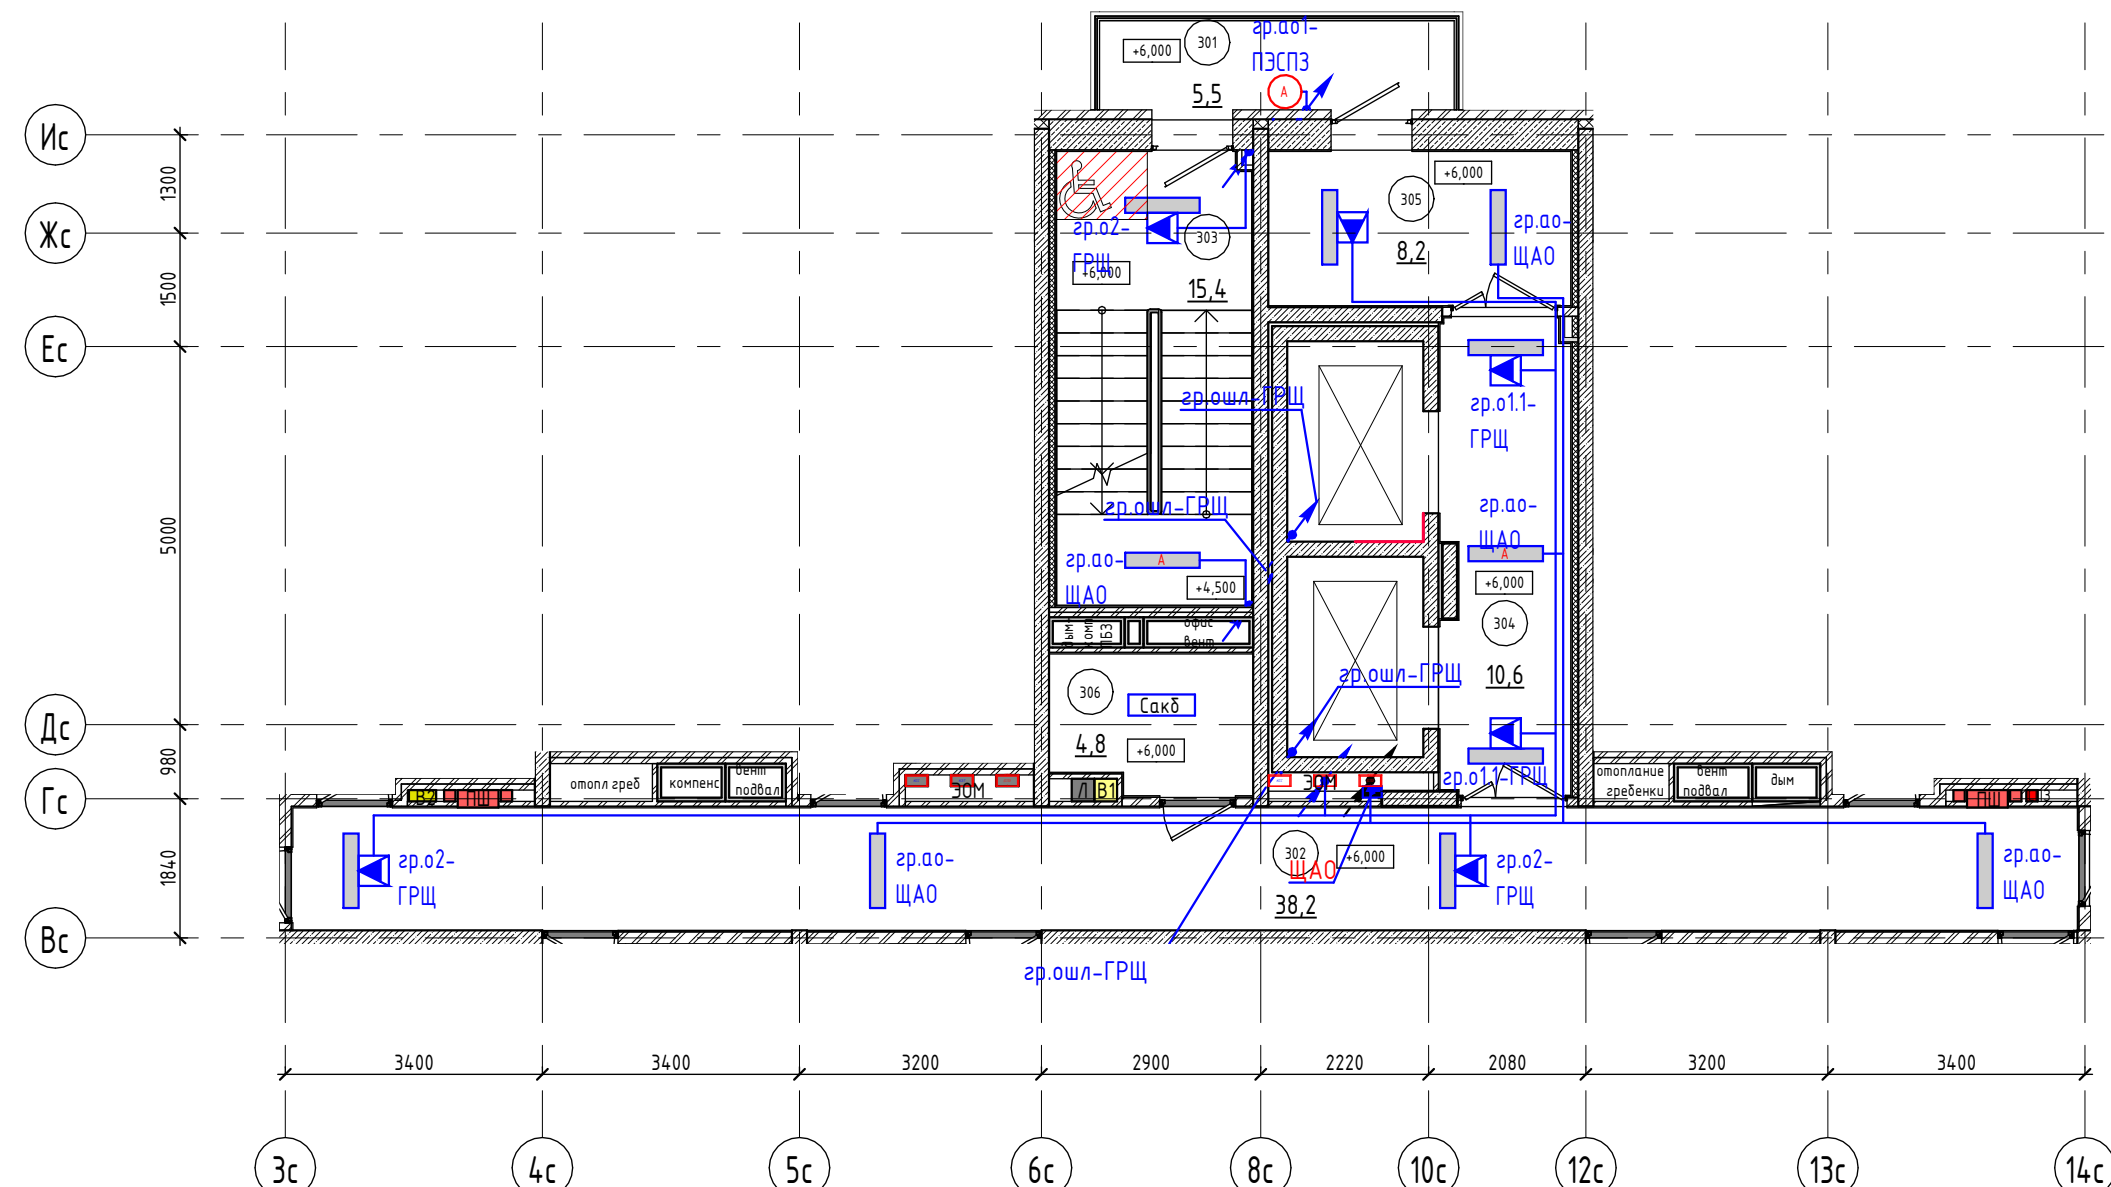

Условные обозначения

- Выключатель 1-клавишный скрытой установки IP20
- Датчик движения MS-40
- Светильник светодиодный ЖКХ Сириус А SHR D300x40мм 24Вт 4000К 2100Лм IP65 SHR-24W-W (подключ. от сети аварийного освещения)
- Светильник светодиодный накладной Rvelectro 985x50x50 RVE-PLS5050-985-n 4000K 25Вт
- Светильник светодиодный встраиваемый Rvelectro 150x150x50
- Аварийный светильник с БАП 4Вт (250лм) с пиктограммой
- Светильник светодиодный ДБА 3928-П 15ч 12Вт с аккумуляторной батареей
- Светильник светодиодный накладной Rvelectro 985x50x50 RVE-PLS5050-985-n 4000K 25Вт (подключается от сети аварийного освещения)
- Светильник светодиодный встраиваемый Rvelectro 150x150x50 (подключается от сети аварийного освещения)

1 Смотреть совместно с комплектом АПБ-6515/23-30М1.

АПБ-6515/23-МОП.1а					
Комплекс из 2-х многоквартирных домов, расположенных по адресу: г. Орел, б-р Молодежи, участок 2а 2-й этап строительства - многоквартирный дом корпус 1 (поз.2)					
Изм.	Колуч.	Лист № док.	Подпись	Дата	Многоквартирный дом корпус 1 (поз.2) Секция 1а
Разработал	Кушниренко		<i>Кушниренко</i>	30.12.24	
Проверил	Рыженко		<i>Рыженко</i>	30.12.24	Стадия
					р
					Лист
					25
					Листов
Н.контр.	Зинькова		<i>Зинькова</i>	30.12.24	План сети электроосвещения общедомовых помещений 2-го и типового этажа
ГИП	Захаров		<i>Захаров</i>	30.12.24	



Взам. инв. №

Подл. и дата

Инв. № подл.

