



ОБЩЕСТВО С ОГРАНИЧЕННОЙ ОТВЕТСТВЕННОСТЬЮ  
"ОРЕЛПРОЕКТ"

Член ассоциации "Саморегулируемая организация Гильдия  
архитекторов и проектировщиков" (ГАП СРО) ИНН 7710477231

Дома блокированной застройки.  
Блок-секции тип 1

ТЕХНИЧЕСКАЯ ДОКУМЕНТАЦИЯ

Рядовая левая блок-секция тип 1

Пожарная сигнализация

29-24-1р.л.-ПС

Том 3.4.3

Главный инженер проекта


С. Н. Поздняков

2024 г.


© ООО "ОРЕЛПРОЕКТ" ИНН 5700008967




План технического этажа

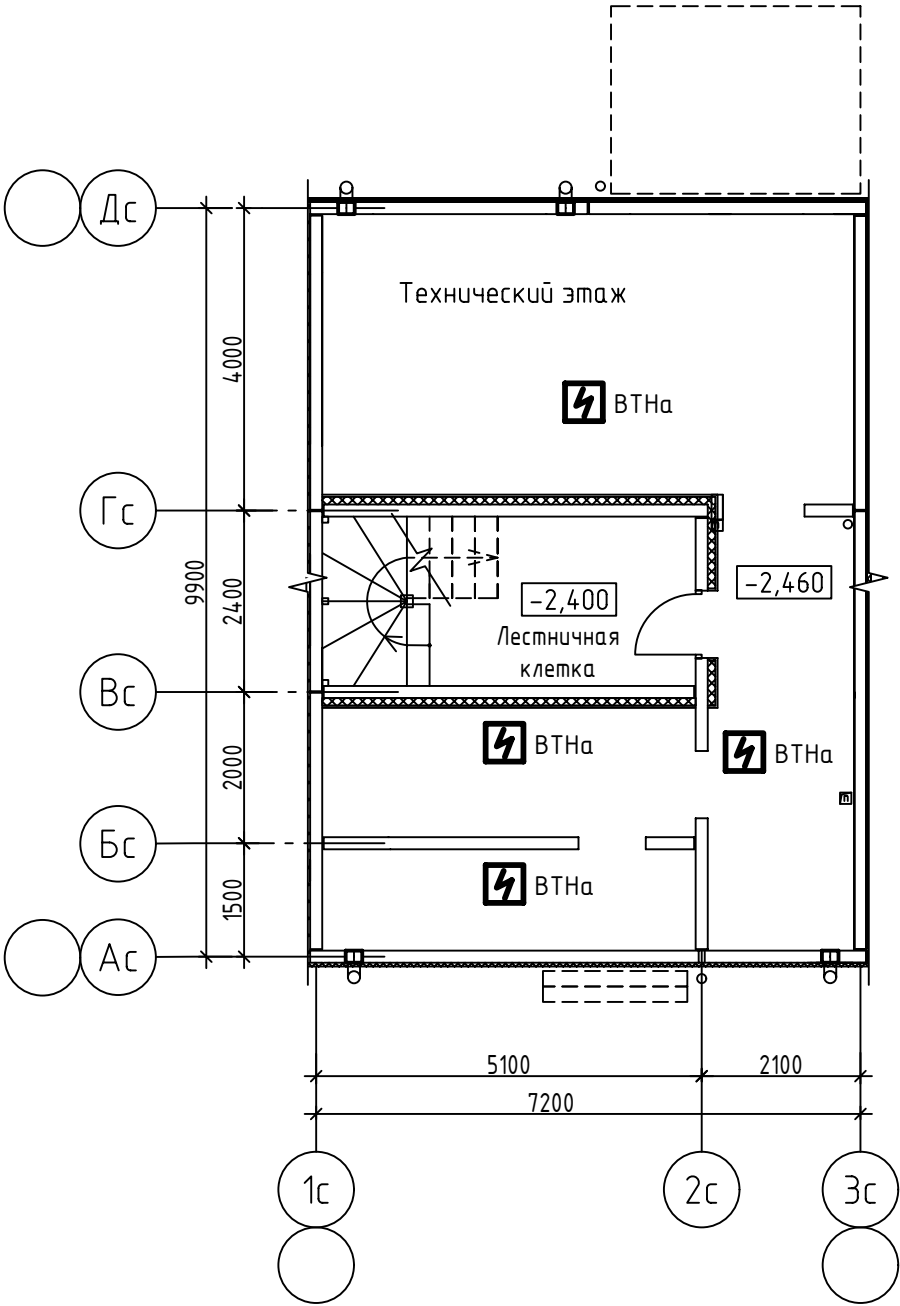

План 1 этажа

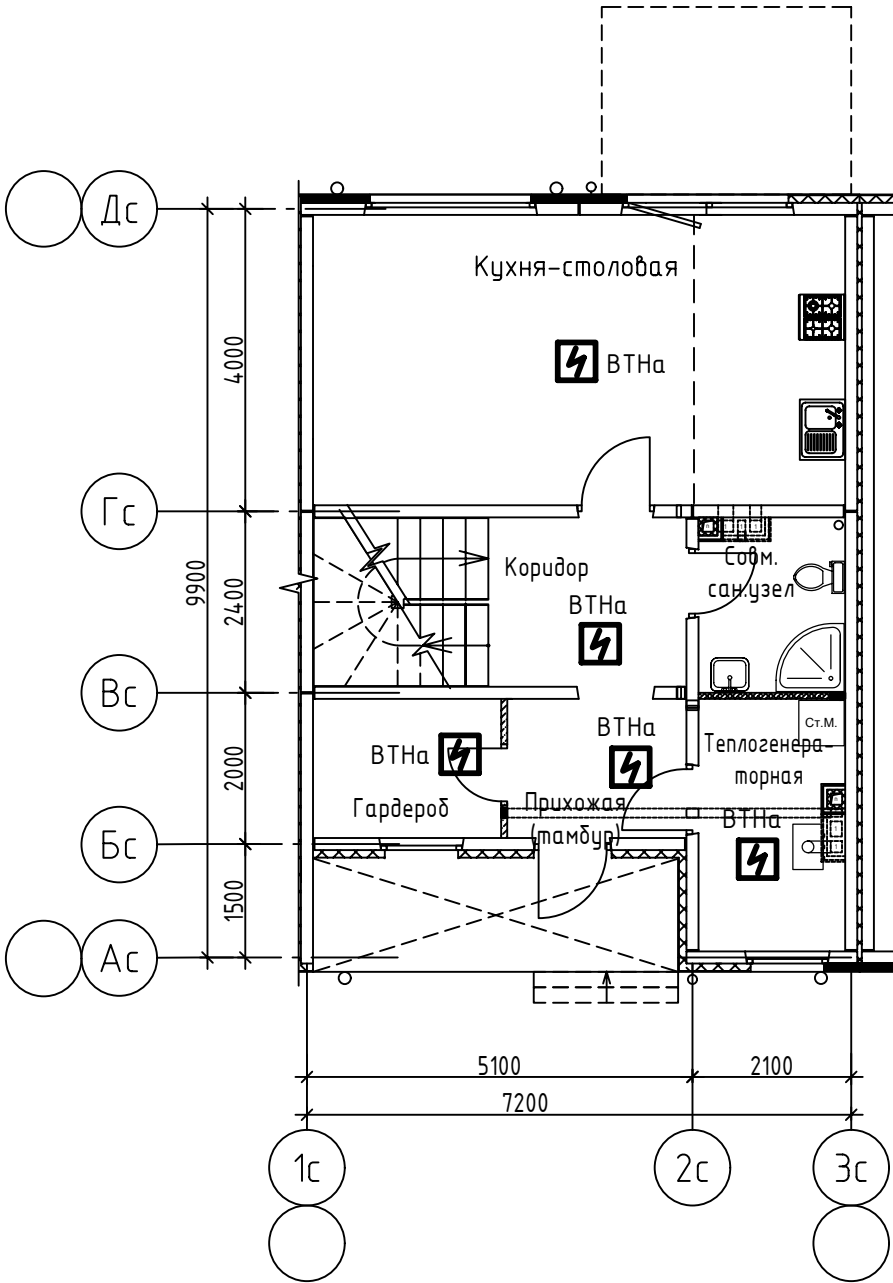

План 2 этажа

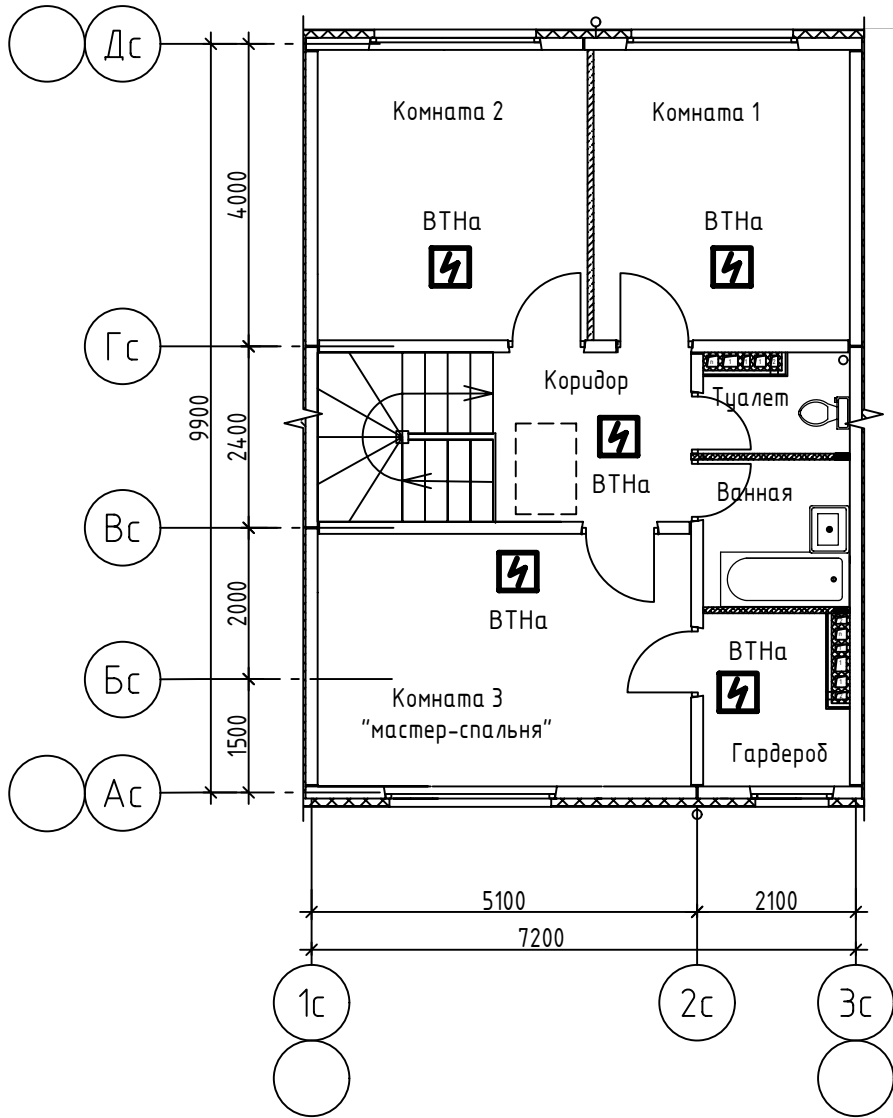

Инд № подл.	Подпись и дата	Взам. инв №

						29-24-1р.л.-ПС			
						Дома блокированной застройки. Блок-секции тип 1			
Изм.	Кол.уч.	Лист	№ док	Подпись	Дата	Рядовая левая блок-секция тип 1	Стадия	Лист	Листов
Разраб.		Батруков			12.24		Р	2	
Проверил		Цыбин			12.24				
Гл. спец.		Цыбин			12.24				
Рук. гр.		Батруков			12.24	План расстановки датчиков пожарной сигнализации	ООО "ОРЕЛПРОЕКТ"		
Н. контроль		Батруков			12.24				

Инв. №подл.	Подпись и дата	Взам. инв.№

[illegible]

При применении изделия, в обязательном порядке, получить у производителя документ подтверждающий соответствие изделия требованиям Технического регламента Таможенного союза ТР ТС 010/2011 "О безопасности машин и оборудования".

						29-24-1р.л.-ПС.СО			
						Дома заблокированной застройки. Блок-секции тип 1			
Изм.	Кол.уч.	Лист	№ док	Подпись	Дата				
Разраб.		Батруков			12.24	Рядовая левая блок-секция тип 1	Стадия	Лист	Листов
Проверил		Цыбин			12.24		Р	1	1
Гл. спец.		Цыбин			12.24				
Рук. гр.		Батруков			12.24	Спецификация оборудования, изделий и материалов	ООО "ОРЕЛПРОЕКТ"		
Н. контроль		Батруков			12.24				