



ОБЩЕСТВО С ОГРАНИЧЕННОЙ ОТВЕТСТВЕННОСТЬЮ
"ОРЕЛПРОЕКТ"

Член ассоциации "Саморегулируемая организация Гильдия
архитекторов и проектировщиков" (ГАП СРО) ИНН 7710477231

Дома блокированной застройки.
Блок-секции тип 1

ТЕХНИЧЕСКАЯ ДОКУМЕНТАЦИЯ

Торцовая левая блок-секция тип 1

Пожарная сигнализация

29-24-1м.л.-ПС

Том 3.4.1

Главный инженер проекта

С. Н. Поздняков




2024 г.

© ООО "ОРЕЛПРОЕКТ" ИНН 5700008967

План технического этажа

План 1 этажа

План 2 этажа

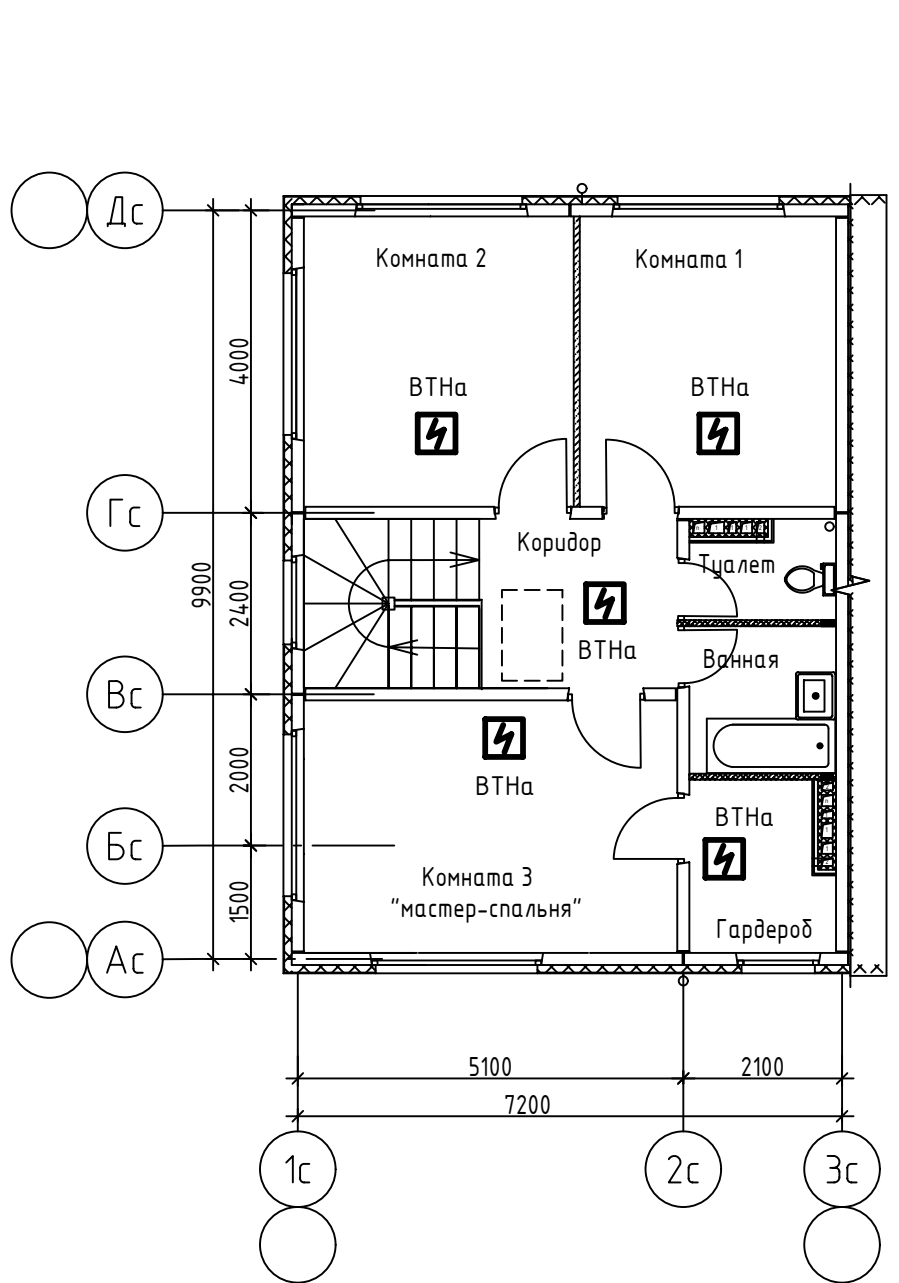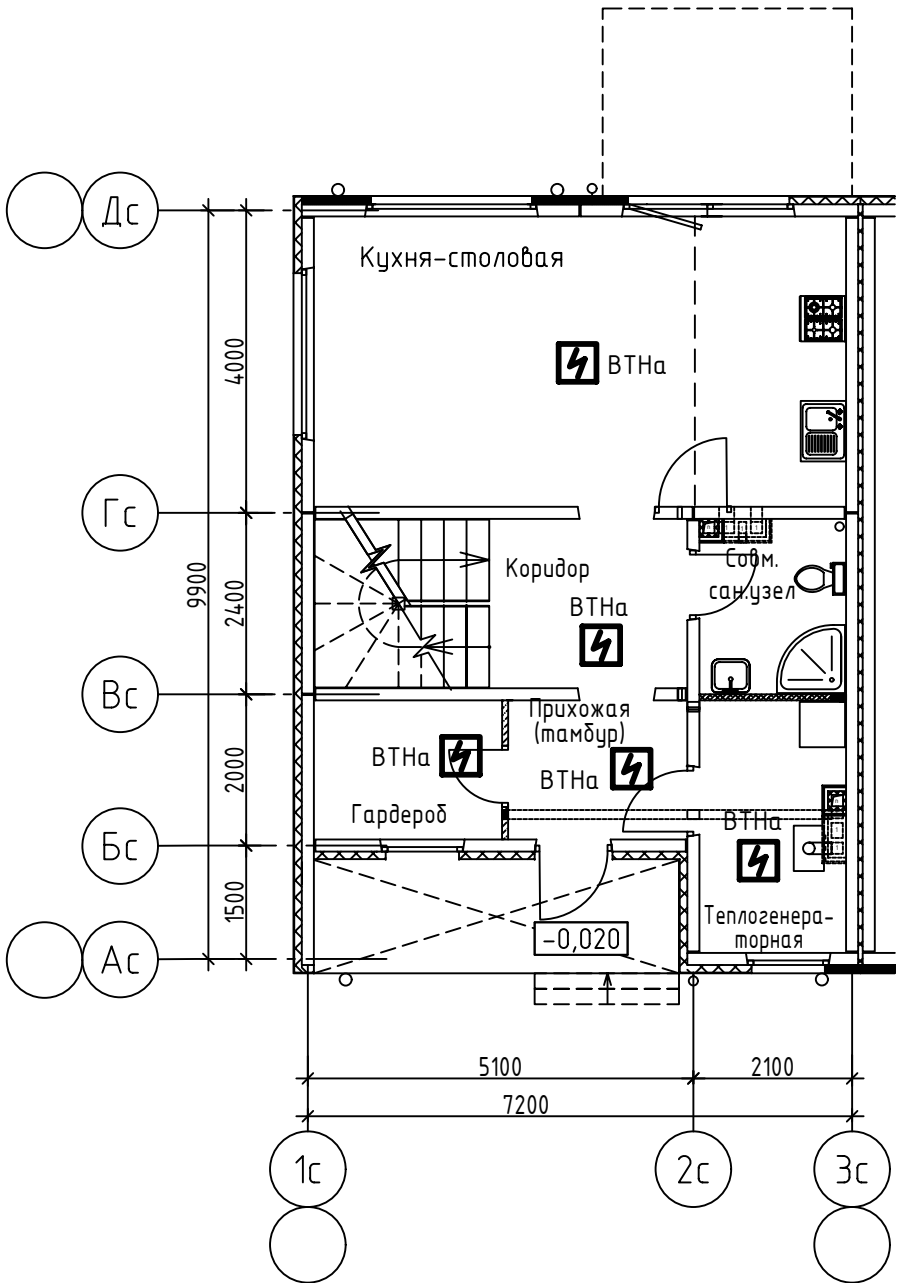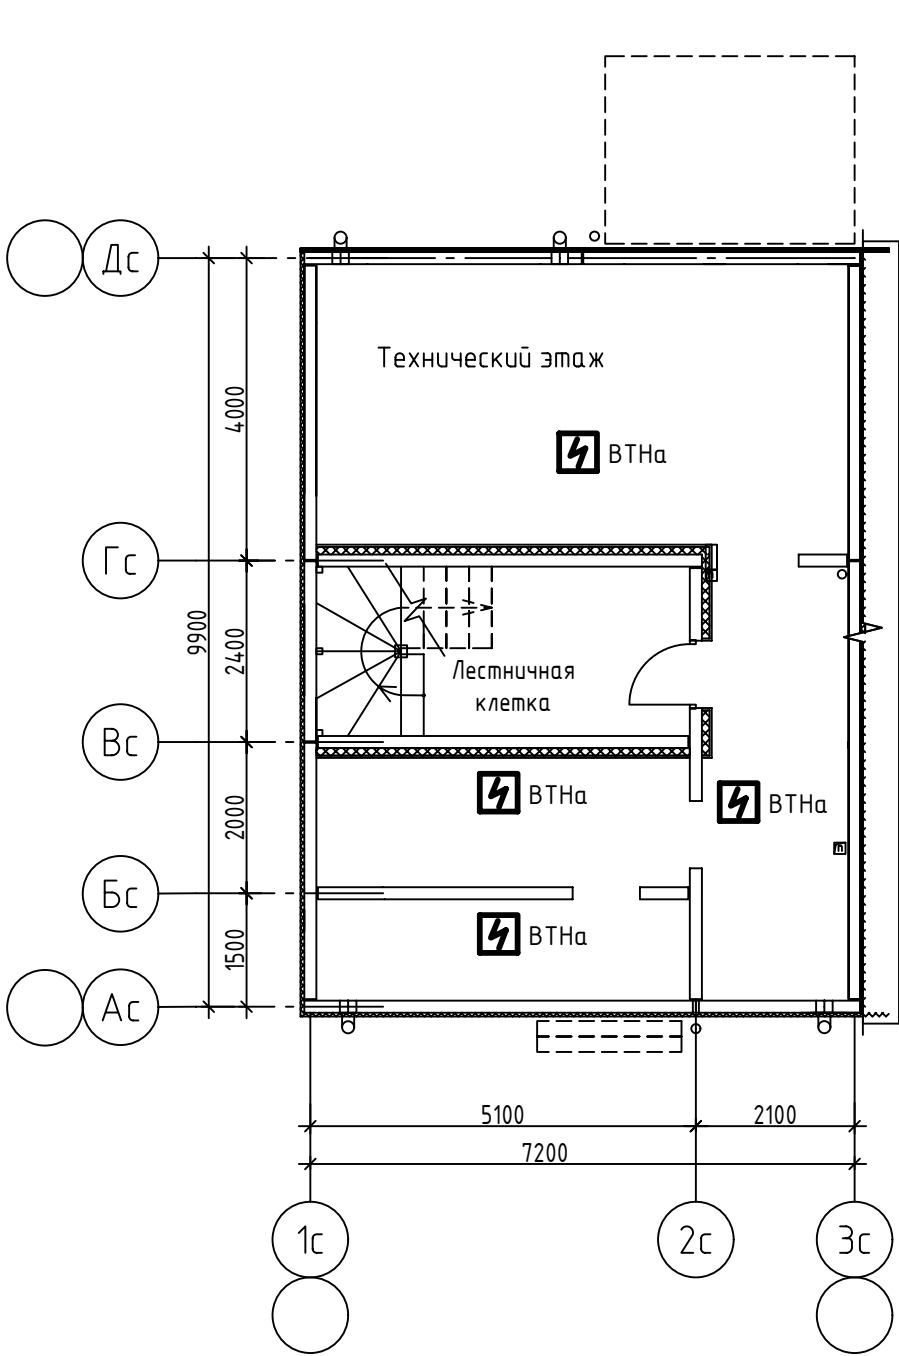

Инв № подл.	Подпись и дата	Взам. инв №

						29-24-1м.л.-ПС			
						Дома блокированной застройки. Блок-секции тип 1			
Изм.	Кол.уч.	Лист	№ док	Подпись	Дата				
Разраб.		Батруков			12.24	Торцовая левая блок-секция тип 1	Стадия	Лист	Листов
Проверил		Цыбин			12.24		Р	2	
Гл. спец.		Цыбин			12.24				
Рук. гр.		Батруков			12.24	План расстановки датчиков пожарной сигнализации	ООО "ОРЕЛПРОЕКТ"		
Н. контроль		Батруков			12.24				

Инва. №подл.	Подпись и дата	Взам. инв.№

При применении изделия, в обязательном порядке, получить у производителя документ подтверждающий соответствие изделия требованиям Технического регламента Таможенного союза ТР ТС 010/2011 "О безопасности машин и оборудования".

						29-24-1м.л.-ПС.СО				
						Дома блокированной застройки. Блок-секции тип 1				
Изм.	Кол.уч.	Лист	№ док	Подпись	Дата	Торцовая левая блок-секция тип 1		Стадия	Лист	Листов
Разраб.	Батруков			12.24	Р			1	1	
Проверил	Цыбин			12.24						
Гл. спец.	Цыбин			12.24						
Рук. гр.	Батруков			12.24	Спецификация оборудования, изделий и материалов	ООО "ОРЕЛПРОЕКТ"				
Н. контроль	Батруков			12.24						