


**Комплекс из 2-х многоквартирных домов,  
расположенных по адресу  
г. Орел, б-р Молодежи, участок 2а.  
2-й этап строительства – многоквартирный дом  
корпус 1 (поз.2)**

## **Проектная документация**

**Раздел 13. Иная документация в случаях,  
предусмотренных законодательными и иными  
нормативными правовыми актами Российской Федерации  
Подраздел 3. План создаваемого объекта**

**Часть 1. Секция 1а  
АПБ-6515/23-ПСО1**

**Том 13.3.1**

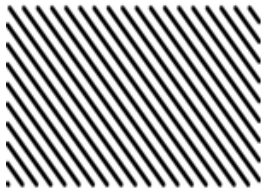

Архитектурно-проектное бюро

**ОСНОВА**

ООО «Архитектурно-проектное бюро «Основа»  
ОГРН 1199204003767, ИНН 9201528527

**Комплекс из 2-х многоквартирных домов,  
расположенных по адресу  
г. Орел, б-р Молодежи, участок 2а.  
2-й этап строительства – многоквартирный дом  
корпус 1 (поз.2)**

## **Проектная документация**

**Раздел 13. Иная документация в случаях,  
предусмотренных законодательными и иными  
нормативными правовыми актами Российской Федерации**

**Подраздел 3. План создаваемого объекта**

**Часть 1. Секция 1а**

**АПБ-6515/23-ПСО1**

**Том 13.3.1**

**Директор**

**М. И. Стречкис**


**Главный инженер проекта**

**Г. И. Захаров**

Обозначение	Наименование	Примечание
АПБ-6515/23-ПСО1-С	Содержание тома 13.3	Листов - 1
АПБ-6515/23-ПСО1.ТЧ	Текстовая часть	Листов - 2
АПБ-6515/23-ПСО1.ГЧ	Графическая часть	Листов - 25
		Всего листов - 29
Приложение 1	Экспликации помещений	Листов - 24


Инв. № подл.	Подп. и дата	Взам. инв. №

Изм.	Кол.ч.	Лист	№ док.	Подп.	Дата
Разраб.		Кушниренко		<i>Кушниренко</i>	30.04.25
Проверил		Рыженко		<i>Рыженко</i>	30.04.25
Н. контр.		Зинькова		<i>Зинькова</i>	30.04.25
ГИП		Захаров		<i>Захаров</i>	30.04.25

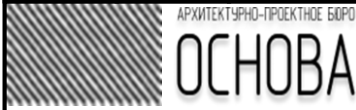АПБ-6515/23-ПСО1-С		
Содержание тома 13.3	Стадия	Листов
	П	1
		

## Содержание

а) Основные характеристики жилых и нежилых помещений многоквартирного дома  
 секции 1а..... 2

Взам. инв. №		Подп. и дата		АПБ-6515/23-ПСО1.ТЧ													
Инв. № подл.	Изм.	Кол.уч.	Лист	№ док.	Подп.	Дата	Текстовая часть					Стадия	Лист	Листов			
	Разраб.		Кушниренко		<i>Кушн</i>	30.04.25						П	1	2			
	Проверил		Рыженко		<i>Рыж</i>	30.04.25											
	Н. контр.		Зинькова		<i>Зинь</i>	30.04.25											
	ГИП		Захаров		<i>Захар</i>	30.04.25											

а) Основные характеристики жилых и нежилых помещений многоквартирного дома  
секции 1а


Таблица 1

Наименование	Кол-во (шт.)	Площадь (м2)			
		Общая	Лоджий к=0,5	Террас к=0,3	Лоджии, террасы к=1
<b>Квартиры</b>					
1-комнатные	114	4317	256,1	-	503,6
2-комнатные	62	3 682,5	167,4	-	330,8
3-комнатные	2	187,9	11,5	4,4	37,2
Итого:	178	8 187,4	435	4,4	871,6
Общая приведенная площадь:		8 626,8			9 059
<b>Нежилые помещения:</b>					
Кладовые № 298-329	32	165,1			
Нежилые помещения (предназначенные для хранения только колясок, санок и велосипедов жильцов) № 330-348	19	91,2			
Итого:	51	256,3			
<b>Нежилые (офисные) помещения:</b>					
Офис № 417	1	45,5			
Офис № 418	1	44,6			
Офис № 419	1	69			
Офис № 420	1	89,6			
Итого:	4	248,7			
<b>Помещения общего пользования:</b>					
Подземный этаж № 410	1	332,2			
Лестничная клетка, МОП № 411	23	1 815,1			
Технический чердак № 412	2	516			
Котельная № 413	1	46			
Итого:	27	2 709,3			
Всего по дому:	259	12 273,3			
Площадь жилого здания:		13 436,67			

Инва. № подл.	Подп. и дата	Взам. инв. №

Изм.	Кол.уч	Лист	№ док.	Подп.	Дата	АПБ-6515/23-ПСО1.ТЧ	Лист
							2



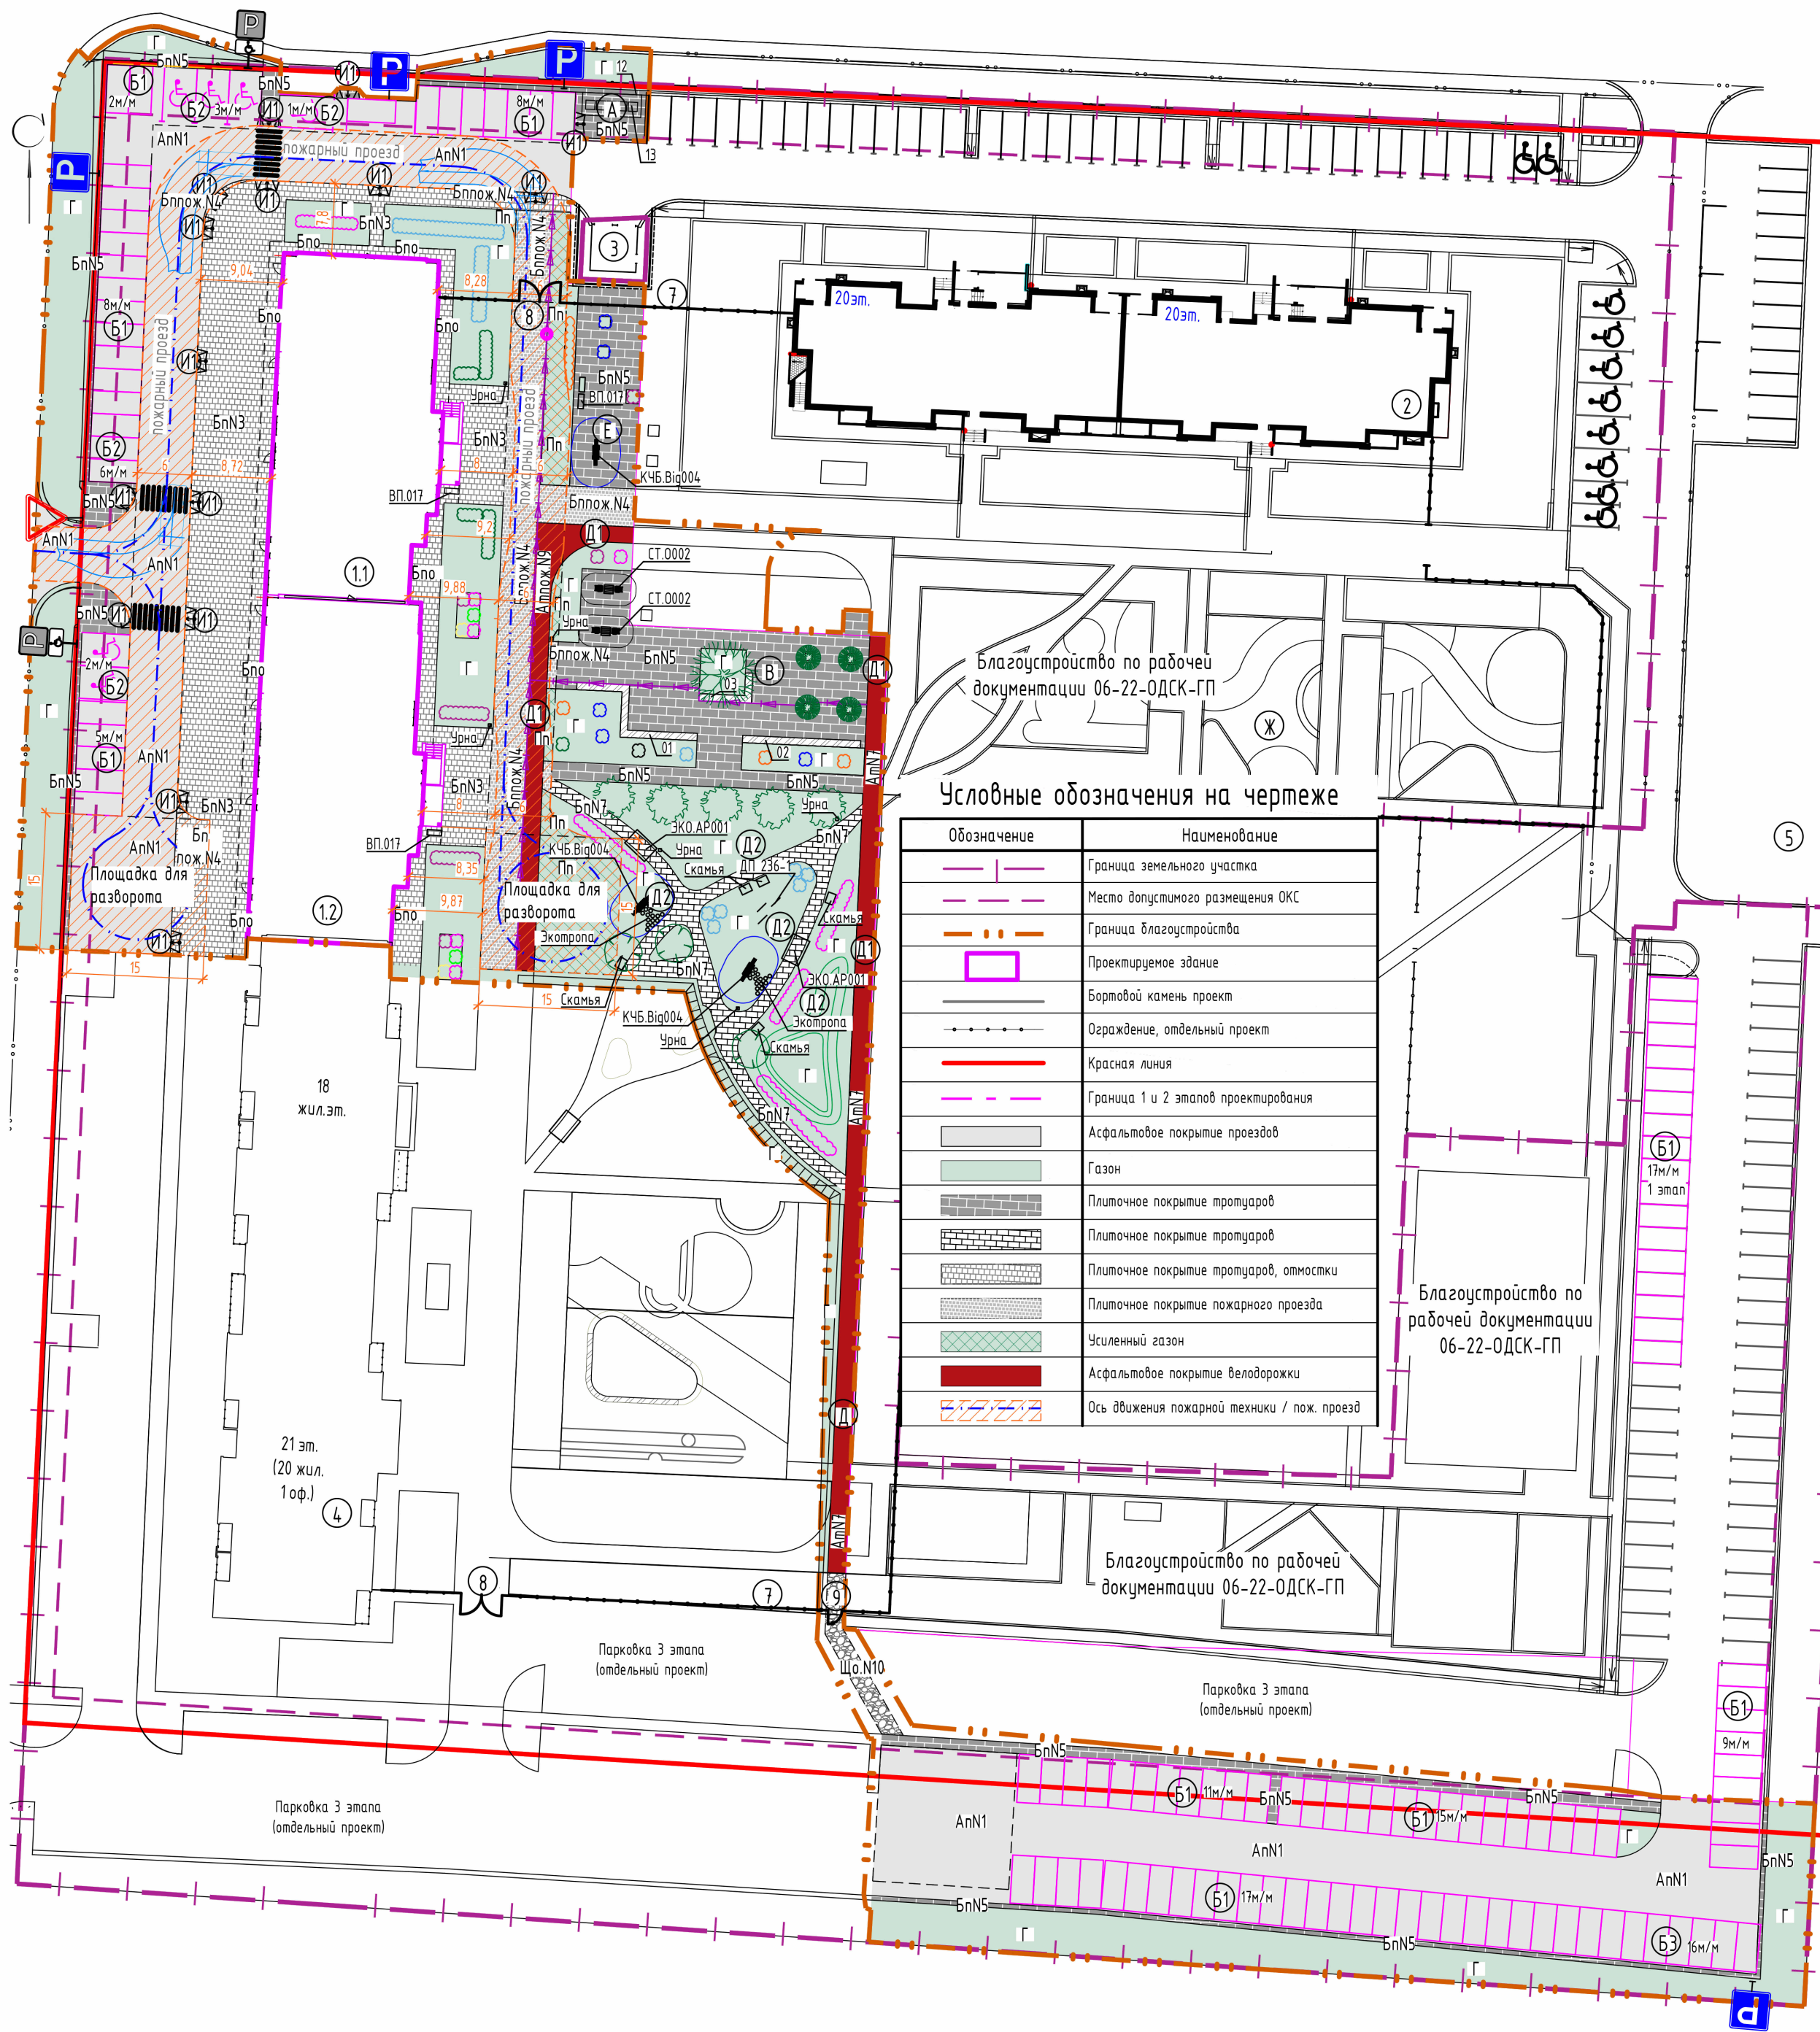

**Ведомость малых архитектурных форм и переносных изделий**

Поз.	Обозначение	Наименование	Кол.	Примечание
01	000 "ЮАМЕТ" <a href="http://yuamet.com/">http://yuamet.com/</a>	Скамейка (индивидуал. изг.)	1	
02	000 "ЮАМЕТ" <a href="http://yuamet.com/">http://yuamet.com/</a>	Скамейка (индивидуал. изг.)	1	
03	000 "ЮАМЕТ" <a href="http://yuamet.com/">http://yuamet.com/</a>	Скамейка (индивидуал. изг.)	1	
СТ.0002	000 "ЮАМЕТ" <a href="http://yuamet.com/">http://yuamet.com/</a>	Стол "Парковий"	2	
КЧБ.Вид004	000 "ЮАМЕТ" <a href="http://yuamet.com/">http://yuamet.com/</a>	Качели парковые	3	
ЭКО.АР001	000 "ЮАМЕТ" <a href="http://yuamet.com/">http://yuamet.com/</a>	Арка "Оптимум-Эко"	2	
Скамья	7 скамья <a href="https://skameek.ru/">https://skameek.ru/</a>	Скамейка парковая "Лондон"	5	пропущена "Дуб"
Урна	Дорожный экспонат <a href="https://www.dog-expert.ru/">https://www.dog-expert.ru/</a>	Урна уличная "Параллели"	5	RAL 7024 Внутренняя емкость RAL 7004
ДП.236-1	000 "АИРА" <a href="https://aira.ru/">https://aira.ru/</a>	Инсталляция "Forest Melody"	1	
ВП.017	000 "ЮАМЕТ" <a href="http://yuamet.com/">http://yuamet.com/</a>	Велопарковка	2	
экотропа	ARREDORUS <a href="https://steirus.ru/">https://steirus.ru/</a>	Экотропа	26	
12	000 "ЮАМЕТ" <a href="http://yuamet.com/">http://yuamet.com/</a>	Контейнерная площадка на 5 конт.	1	инд. изг. RAL 7016 RAL5064, сверху бесцвет. лак
13	000 "ЮАМЕТ" <a href="http://yuamet.com/">http://yuamet.com/</a>	Микроскопические с крышкой на колесах	5	покупное изделие, V-11м3

**Ведомость элементов озеленения**

Усл. обоз.	Наименование породы или вида насаждения	Возр. лет	Кол-во, шт		Примечание
			в границах территории проектирования	всего	
<b>Посадка</b>					
—	Устройство рулонного газона		2025,8	561	h=150мм
—	Устройство укрепленных газонов с возможными проездами для техники 16 кв.м, бордюры пластиковая лента 200x2,0мм, 90 п.м.		230,7	-	h=500мм
	итого		2256,5	561	2817,5
—	Ель обыкновенная, высота 2/5/12-14м	4	1		
—	Сосна горная, высота 2/12-14м	6-7	4		
—	Дуб черешчатый, высота 2/12-14м	10-12	5		
—	Клен остролистный, высота 2/12-14м	6-7	3		
—	Туя западная Смарагд, высота 1/1-	6-7	14		шх 1м
—	Можжевельник казацкий "Арктика", низкорослый	3-5	31		шх 0,7м
—	Бересклет европейский высота 1/1-	3-5	17		шаг 1,5м
—	Дерен белый "Сибирка", высота 1/1-	3-5	21		шаг 1,5м
—	Кизильник блестящий, высота 1/1-	3-5	25		шаг 0,7м
—	Спирея ниппонская "Сноуман" высота 1/1-	3-5	5		шаг 0,5м
—	Ель колючая, высота 1/1-	3-5	2		
—	Ель сербская высота 1/1-	3-5	2		
—	Цветник, 50% астильба - норма посадки 7-9шт. на 1м2, 50% котоник - норма посадки 3-5шт. на 1м2	3-5	17		
	итого		130		

**Ведомость объемов земляных масс**

Наименование грунта	Количество, м3		Примечание
	Территория благоустройства		
1. Грунт планировки территории	4028,4	100,02	ГП
2. Вытесненный грунт		(3572)	
в т.ч. при устройстве:			
а) подземных частей здания		(-)	согласно КЖ
б) автодорожных покрытий, тротуаров, площадок		(3159)	
в) подземных сетей		-	см. прим. 2

**Ведомость технических средств организации дорожного движения**

Обозначение	Наименование	Кол. шт.	Масса, кг.ед.	Примечание
Знаки дорожные по ГОСТ Р 52289-2019				
1	6.4	Парковка (парковочное место)	6	
2	8.17	Имбалады	2	
3	2.4	Уступы дорожные	1	
Опоры дорожных знаков (серия 3.503.9-80 выпуск 1)				
4	СКМ 130	Стойка металлическая	7	16,4
5		Хомуты для знаков	18	
		Фундамент. Бетон В15 W6 F150, м3	0,5	
		Щебень фр.5-10мм / отсев М600, м3	0,05	
Разметка дорожная по ГОСТ Р 51256-2018				
6	1.1	Разметка стоянок, п.м		630*
7	1.14.1	Обозначение места, выделенного для пересечения проезжей части пешеходами, п.м.		75*
8	1.24.3	Цифровые дорожные знаки "Имбалады", шт.		6

**Ведомость жилых и общественных зданий и сооружений**

Наименование и обозначение	Этажность	Кол-во		Площадь, м		Средний объем, м3			
		этажей	зданий	здания	общая нормируемая	здания	всего		
1,1,12	Многосекционный дом секции 1а/1б	21/18	1/1	178/119	297	68122/61855	195177	456125/38738	426135/38738
2	Многосекционный дом (1 этаж строительства, ост. проект)	21/18	1	230	230	1147,3	1147,3	18075,6	18075,6
3	ТП (1 этаж строительства, ост. проект)	1	1			25,75	25,75		
4	Многосекционный дом (3 этаж строительства, ост. проект)	21/18	1						
5	Котельная (с/у)	1	1						
6	ТЦ (с/у)	1	1						
7	Ограждение из профилированного металла (h=2,0м, L=88*м)								
8	Вертикальные ограждения (h=4,5м), 2 шт.								
9	Калитка (h=1,5м), 1 шт.								
А	Площадка ТСО		1			43,0			
Б1	Парковка (асфальт)		104						
Б2	Парковка (асфальт)		12						
Б3	Парковка (асфальт)		16						
В	Газонная площадка с елью и зоной отдыха для отдыха населения		1			420,7			
Д1	Площадка для занятий физкультурой - велодорожка		1			328,8			
Д2	Площадка для занятий физкультурой - беговая дорожка		4			794,7			
Е	Холмовидная площадка (частично озелененная газонной травой)		1			154,0			
Ж	Площадка для сар-бани (частично озелененная газонной травой)		1			633,9			

а) плодородной почвы на участках озеленения		(413)	
в) снятие с/у. покрытия		(-)	
3. Поправка на уплотнение (остаточное разрыхление 10%)	403	-	
4. Всего привозного грунта	4431,4	3672,02	
а) недостаток привозного грунта	-	759,38	в карьере
5. Плодородный грунт, всего в т.ч.:		3434	h=0,35м
а) используемый для озеленения	413	-	
б) избыток плодородного грунта	3021	-	вывоз
6. Итого перерабатываемого грунта	7865,4	7865,4	

**Ведомость тротуаров, дорожек и площадок**

Поз.	Наименование	Т.шт.	Площадь покрытия, м² в ГПЗУ+вне ГПЗУ	Примечание
АпН1	Асфальтовое покрытие проездов, БР100.30.15, 645*м.м.	1	3098,7+41,5	
Ш10	Щебеночное покрытие, Бордюрная пластиковая лента 150x2,0мм, 40 п.м.	10	38,8	
БпН5	Плиточное покрытие тротуаров, БР100.20.8, 500* п.м., Бордюрная пластиковая лента 200x2,0мм (Внутри двора), 765*м.м.	4	966,3+10	
Бпак.4	Плиточное покрытие тротуаров (для проезда пожарной техники)	3	445,9	
Апак.3	Велодорожка (для пожарной техники)	8	122,3	
Ап.7	Велодорожка (для пожарной техники)	7	206,6	
БпН7	Плиточное покрытие тротуаров	6	192,8	
БпН3	Плиточное покрытие тротуаров	2	74,0	
Бп.0	Плиточное покрытие отмостки	1/0	273,5	
	Бетон В15 F150 W6, м3		60	

1. Количество плитки дано без учета подрезки, количество уточнить по месту.
2. Бордюрная лента - с анкерами.
3. При отсутствии или снятии с производства проектируемого покрытия необходимо подобрать аналог с подобными техническими и визуальными характеристиками (согласовать с Коммерческим департаментом).
4. Стыки существующих и проектируемых покрытий выполнять в одном уровне без перепада высот.
5. Поверхности пешеходных путей, предназначенных для передвижения инвалидов, выполняются ровными и не скользкими, в том числе при уклоне. Имеющиеся на пути небольшие перепады сглаживаются. Для беспрепятственного и удобного передвижения маломобильных групп населения по тротуарам, пешеходные дорожки и проходы имеют сплошное покрытие. Предупреждающая информация для людей с полной и частичной потерей зрения о приближении к препятствию обеспечивается изменением фактуры поверхности слоя покрытия дорожек и тротуаров, направляющими рельефными полосами и яркой контрастной окраской. Уклоны пешеходных дорожек и тротуаров не превышают продольный - 5%, поперечный - 1 - 2%. В местах пересечения пешеходных путей с проезжей частью предусмотрено понижение бортового камня до 0,00 м для съезда с тротуаров с уклоном 1:10 и шириной площадки 1,5 м. Пониженный бортовой камень маркируется ярко-желтым или белым цветом.
6. После устройства газона необходимо его выровнять и полить водой на все площади. Выполнить полив деревьев из шланга, расходом воды 0,1м3 на 1 дерево.
7. Толщина шва между плитками не более 0,01 м.
8. В конструкциях покрытий в цементно-песчаной смеси марку цемента применять не ниже М100.
9. Будут допускаться заменять вышнюю эмалью по ГОСТ Р 58952.1-2020.
10. В местах озеленения выполнять замену минерального грунта на плодородный. Толщина слоя замененного грунта на газоне составляет 0,15 м.
11. Ограждение территории выполнять на бетонных сваях с цементной подготовкой. Ориентировочное количество материалов: Бетон В15 W6 F150 - 6\*м3, щебеночная подготовка фр. 5-10мм, марки 600 - 0,5\*м3.
12. Изменение производства, цвета и количества тротуарной плитки возможно по согласованию с заказчиком.
13. На все неучтенные работы составить дефектные ведомости, согласовать с заказчиком.

Взам. инв. №  
Лист № табл.  
Инд. № табл.

**АПБ-6515/23-ПС01.ГЧ**

Комплекс из 2-х многоквартирных домов, расположенных по адресу:  
г. Орел, 8-й Молодежи, участок 2а.  
2-й этап строительства - многоквартирный дом корпус 1 (поз.2)


Изм.	Колуч.	Лист	№ док.	Подпись	Дата	Многоквартирный дом корпус 1 (поз.2) Секция 1а	Станд.	Лист	Листов
Разработал	Куширенко				30.04.25		п	2	
Проверил	Рыженко				30.04.25				
Н.контр.	Зинькова				30.04.25	Схема планировочной организации земельного участка			
ГИП	Захаров				30.04.25				


**ОСНОВА**  
Формат А3х3А

План подземного этажа на отм. -4,050



Схема блокировки секций  
Компоновочная схема

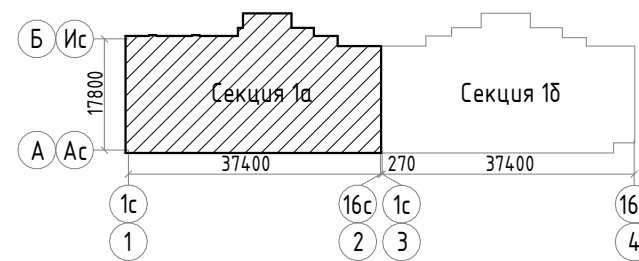


АПБ-6515/23-ПС01.ГЧ				
Комплекс из 2-х многоквартирных домов, расположенных по адресу г. Орел, б-р Молодежи, участок 2а. 2-й этап строительства - многоквартирный дом корпус 1 (поз.2)				
Изм.	Кол.ч.	Лист	№ док.	Подпись
Разработал	Кушниренко	30.04.25		<i>Кушниренко</i>
Проверил	Рыженко	30.04.25		<i>Рыженко</i>
Н.контр.	Зинькова	30.04.25		<i>Зинькова</i>
ГИП	Захаров	30.04.25		<i>Захаров</i>
Многоквартирный дом корпус 1 (поз.2) Секция 1а				
Стадия		Лист	Листов	
п		3		
План подземного этажа на отм. -4,050				
				


План 1 этажа на отм. 0,000



Схема блокировки секций  
Компоновочная схема

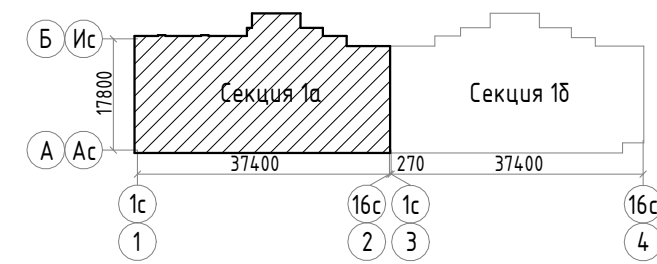

№1	18,7	← Жилая площадь, м2
	46,7	← Площадь без лоджии, террасы, м2
1К	49,1	← Площадь с коэффициентом, м2
		← Тип квартиры (количество жилых комнат)


<b>АПБ-6515/23-ПС01.ГЧ</b>				
Комплекс из 2-х многоквартирных домов, расположенных по адресу г. Орел, б-р Молодежи, участок 2а. 2-й этап строительства – многоквартирный дом корпус 1 (поз.2)				
Изм.	Колуч.	Лист № док.	Подпись	Дата
Разработал	Кушниренко		<i>Кушниренко</i>	30.04.25
Проверил	Рыженко		<i>Рыженко</i>	30.04.25
Н.контр.	Зинькова		<i>Зинькова</i>	30.04.25
ГИП	Захаров		<i>Захаров</i>	30.04.25
Многоквартирный дом корпус 1 (поз.2) Секция 1а			Стация	Лист
			п	4
План 1 этажа на отм. 0,000				
Формат А2А				

Взам. инв. №  
Полн. и дата  
Инв. № подл.


План 2 этажа на отм. +3,000



Схема блокировки секций  
Компоновочная схема

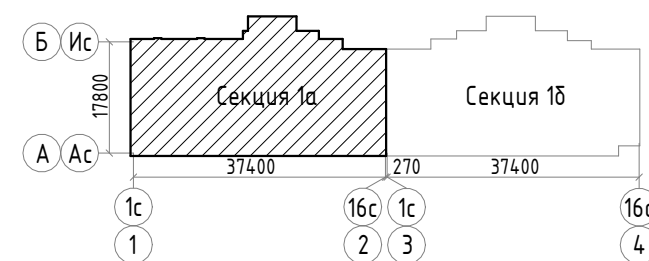

№1	18,7	←	Жилая площадь, м2
	46,7	←	Площадь без лоджии, террасы, м2
1К	49,1	←	Площадь с коэффициентом, м2
		←	Тип квартиры (количество жилых комнат)


<b>АПБ-6515/23-ПСО1.ГЧ</b>									
Комплекс из 2-х многоквартирных домов, расположенных по адресу г. Орел, б-р Молодежи, участок 2а. 2-й этап строительства – многоквартирный дом корпус 1 (поз.2)									
Изм.	Колуч.	Лист	№ док.	Подпись	Дата	Многоквартирный дом корпус 1 (поз.2) Секция 1а	Стадия	Лист	Листов
Разработал	Кушниренко			<i>Кушниренко</i>	30.04.25		п	5	Листов
Проверил	Рыженко			<i>Рыженко</i>	30.04.25				
Н.контр.	Зинькова			<i>Зинькова</i>	30.04.25	План 2 этажа на отм. +3,000			
ГИП	Захаров			<i>Захаров</i>	30.04.25				

Взам. инв. №  
Лист № подл.  
Листов

План 3 этажа на отм. +6,000



Схема блокировки секций  
Компоновочная схема

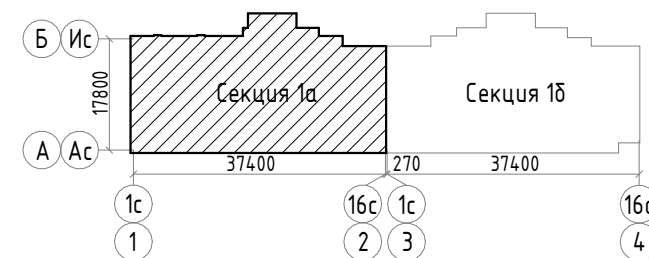

№1		№137	
Жилая площадь, м2	18,7	Жилая площадь, м2	11,2
Площадь без лоджии, террасы, м2	46,7	Площадь без лоджии, террасы, м2	38,3
Площадь с коэффициентом, м2	49,1	Площадь с коэффициентом, м2	40,8
Тип квартиры (количество жилых комнат)		Тип квартиры (количество жилых комнат)	
	1К		1К

АПБ-6515/23-ПС01.ГЧ				
Комплекс из 2-х многоквартирных домов, расположенных по адресу г. Орел, б-р Молодежи, участок 2а.				
2-й этап строительства – многоквартирный дом корпус 1 (поз.2)				
Изм.	Колуч.	Лист № док.	Подпись	Дата
Разработал	Кушниренко		<i>[Signature]</i>	30.04.25
Проверил	Рыженко		<i>[Signature]</i>	30.04.25
Н.контр.	Зинькова		<i>[Signature]</i>	30.04.25
ГИП	Захаров		<i>[Signature]</i>	30.04.25
Многоквартирный дом корпус 1 (поз.2) Секция 1а			Стадия	Лист
			п	6
План 3 этажа на отм. +6,000			Листов	
			6	
			Листов	
			6	
			Листов	
			6	




Взам. инв. №  
Лист № подл.  
Полн. и дата


План 4 этажа на отм. +9,000



Схема блокировки секций  
Компоновочная схема

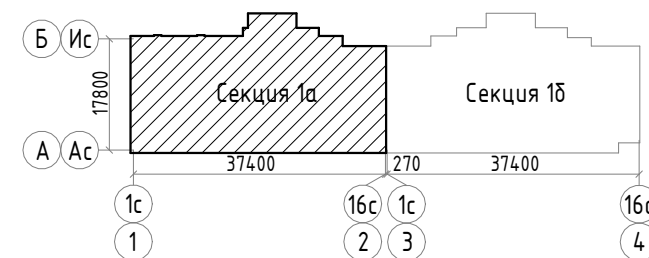

№1	18,7	← Жилая площадь, м2
	46,7	← Площадь без лоджии, террасы, м2
1К	49,1	← Площадь с коэффициентом, м2
		← Тип квартиры (количество жилых комнат)


АПБ-6515/23-ПС01.ГЧ				
Комплекс из 2-х многоквартирных домов, расположенных по адресу г. Орел, б-р Молодежи, участок 2а. 2-й этап строительства – многоквартирный дом корпус 1 (поз.2)				
Изм.	Колуч.	Лист № док.	Подпись	Дата
Разработал	Кушниренко		<i>[Signature]</i>	30.04.25
Проверил	Рыженко		<i>[Signature]</i>	30.04.25
Н.контр.	Зинькова		<i>[Signature]</i>	30.04.25
ГИП	Захаров		<i>[Signature]</i>	30.04.25
Многоквартирный дом корпус 1 (поз.2) Секция 1а			Стация	Лист
			п	7
План 4 этажа на отм. +9,000				

Взам. инв. №  
Лист № подл.  
Полн. и дата

План 5 этажа на отм. +12,000




Схема блокировки секций  
Компоновочная схема

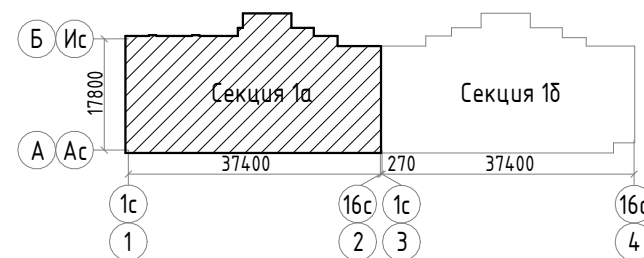

№1	18,7	← Жилая площадь, м2
	46,7	← Площадь без лоджии, террасы, м2
1К	49,1	← Площадь с коэффициентом, м2

— Тип квартиры (количество жилых комнат)


АПБ-6515/23-ПС01.ГЧ				
Комплекс из 2-х многоквартирных домов, расположенных по адресу г. Орел, б-р Молодежи, участок 2а. 2-й этап строительства – многоквартирный дом корпус 1 (поз.2)				
Изм.	Колуч.	Лист № док.	Подпись	Дата
Разработал	Кушниренко		<i>[Signature]</i>	30.04.25
Проверил	Рыженко		<i>[Signature]</i>	30.04.25
Н.контр.	Зинькова		<i>[Signature]</i>	30.04.25
ГИП	Захаров		<i>[Signature]</i>	30.04.25
Многоквартирный дом корпус 1 (поз.2) Секция 1а			Стадия	Лист
			п	8
План 5 этажа на отм. +12,000				

Взам. инв. №  
Лист № подл.  
Подп. и дата

План 6 этажа на отм. +15,000



Схема блокировки секций  
Компоновочная схема

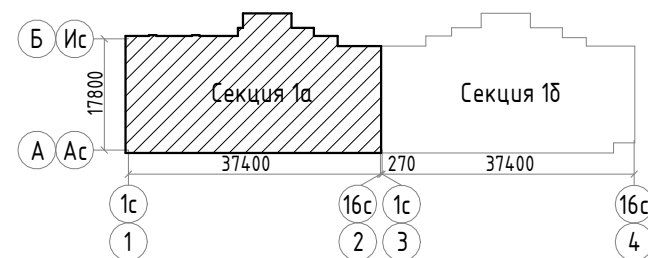

№1	18,7	← Жилая площадь, м2
	46,7	← Площадь без лоджии, террасы, м2
1К	49,1	← Площадь с коэффициентом, м2
		← Тип квартиры (количество жилых комнат)

АПБ-6515/23-ПС01.ГЧ				
Комплекс из 2-х многоквартирных домов, расположенных по адресу г. Орел, б-р Молодежи, участок 2а. 2-й этап строительства – многоквартирный дом корпус 1 (поз.2)				
Изм.	Колуч.	Лист № док.	Подпись	Дата
Разработал	Куширенко		<i>Куширенко</i>	30.04.25
Проверил	Рыженко		<i>Рыженко</i>	30.04.25
Н.контр.	Зинькова		<i>Зинькова</i>	30.04.25
ГИП	Захаров		<i>Захаров</i>	30.04.25
Многоквартирный дом корпус 1 (поз.2) Секция 1а				Стадия п
План 6 этажа на отм. +15,000				Лист 9
Формат А2А				Листов




Взам. инв. №  
Лист № подл.  
Подл. и дата


План 7 этажа на отм. +18,000



Схема блокировки секций  
Компоновочная схема

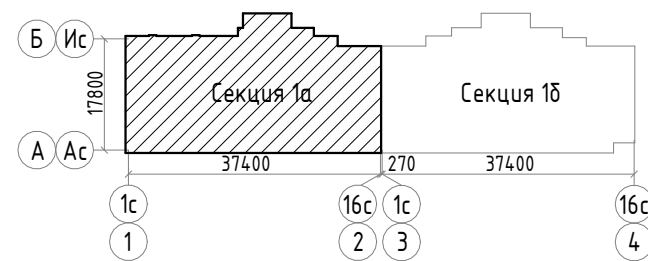

№1	18,7	← Жилая площадь, м2
	46,7	← Площадь без лоджии, террасы, м2
1К	49,1	← Площадь с коэффициентом, м2
		← Тип квартиры (количество жилых комнат)


<b>АПБ-6515/23-ПС01.Г.Ч</b>									
Комплекс из 2-х многоквартирных домов, расположенных по адресу г. Орел, б-р Молодежи, участок 2а. 2-й этап строительства – многоквартирный дом корпус 1 (поз.2)									
Изм.	Кол.ч.	Лист	№ док.	Подпись	Дата	Многоквартирный дом корпус 1 (поз.2) Секция 1а	Стадия	Лист	Листов
Разработал				Кушниренко	30.04.25		п	10	Листов
Проверил				Рыженко	30.04.25				
Н.контр.	Зинькова				30.04.25	План 7 этажа на отм. +18,000			
ГИП	Захаров				30.04.25				

Взам. инв. №  
Лист № подл.  
Полн. и дата

План 8 этажа на отм. +21,000




Схема блокировки секций  
Компоновочная схема

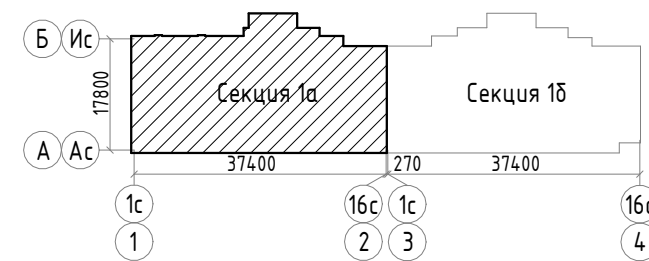

№1	18,7	← Жилая площадь, м2
	46,7	← Площадь без лоджии, террасы, м2
1К	49,1	← Площадь с коэффициентом, м2

← Тип квартиры (количество жилых комнат)


АПБ-6515/23-ПС01.ГЧ					
Комплекс из 2-х многоквартирных домов, расположенных по адресу г. Орел, б-р Молодежи, участок 2а. 2-й этап строительства – многоквартирный дом корпус 1 (поз.2)					
Изм.	Колуч.	Лист	№ док.	Подпись	Дата
Разработал	Кушниренко			<i>[Signature]</i>	30.04.25
Проверил	Рыженко			<i>[Signature]</i>	30.04.25
Н.контр.	Зинькова			<i>[Signature]</i>	30.04.25
ГИП	Захаров			<i>[Signature]</i>	30.04.25
Многоквартирный дом корпус 1 (поз.2) Секция 1а					
План 8 этажа на отм. +21,000					
Стадия	Лист	Листов			
п	11				
					

Взам. инв. №  
Лист и дата  
Инв. № подл.


План 9 этажа на отм. +24,000



Схема блокировки секций  
Компоновочная схема

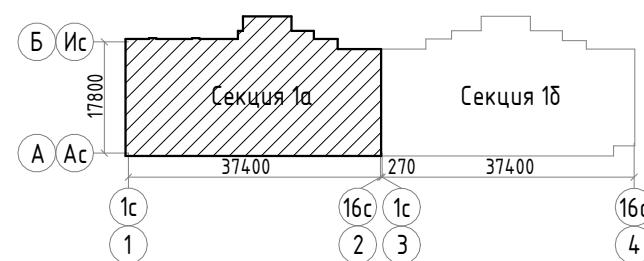

№1	18,7	← Жилая площадь, м2
	46,7	← Площадь без лоджии, террасы, м2
1К	49,1	← Площадь с коэффициентом, м2
		← Тип квартиры (количество жилых комнат)

АПБ-6515/23-ПС01.ГЧ				
Комплекс из 2-х многоквартирных домов, расположенных по адресу г. Орел, б-р Молодежи, участок 2а. 2-й этап строительства – многоквартирный дом корпус 1 (поз.2)				
Изм.	Колуч.	Лист № док.	Подпись	Дата
Разработал	Куширенко		<i>[Signature]</i>	30.04.25
Проверил	Рыженко		<i>[Signature]</i>	30.04.25
Н.контр.	Зинькова		<i>[Signature]</i>	30.04.25
ГИП	Захаров		<i>[Signature]</i>	30.04.25
Многоквартирный дом корпус 1 (поз.2) Секция 1а			Стация	Лист
			п	12
План 9 этажа на отм. +24,000				
Формат А2А				


Взам. инв. №  
Лист № подл.  
Полн. и дата

План 10 этажа на отм. +27,000




Схема блокировки секций

Компоновочная схема

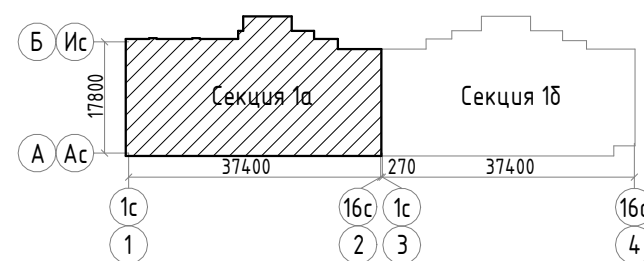

№1	18,7	← Жилая площадь, м2
	46,7	← Площадь без лоджии, террасы, м2
1К	49,1	← Площадь с коэффициентом, м2
		← Тип квартиры (количество жилых комнат)


АПБ-6515/23-ПСО1.ГЧ									
Комплекс из 2-х многоквартирных домов, расположенных по адресу г. Орел, б-р Молодежи, участок 2а. 2-й этап строительства – многоквартирный дом корпус 1 (поз.2)									
Изм.	Колуч.	Лист	№ док.	Подпись	Дата	Многоквартирный дом корпус 1 (поз.2) Секция 1а	Стадия	Лист	Листов
Разработал	Кушниренко			<i>Кушниренко</i>	30.04.25		п	13	Листов
Проверил	Рыженко			<i>Рыженко</i>	30.04.25				
Н.контр.	Зинькова			<i>Зинькова</i>	30.04.25	План 10 этажа на отм. +27,000			
ГИП	Захаров			<i>Захаров</i>	30.04.25				

Взам. инв. №  
Полн. и дата  
Инв. № подл.

План 11 этажа на отм. +30,000




Схема блокировки секций  
Компоновочная схема

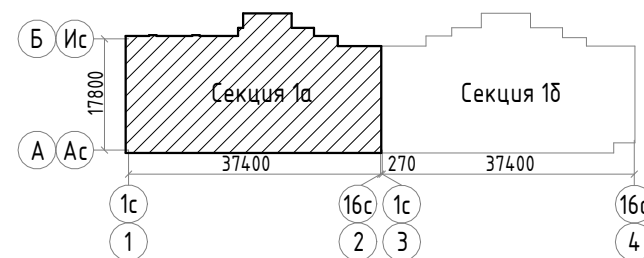

№1	18,7	← Жилая площадь, м2
	46,7	← Площадь без лоджии, террасы, м2
1К	49,1	← Площадь с коэффициентом, м2

↑ Тип квартиры (количество жилых комнат)


АПБ-6515/23-ПС01.ГЧ				
Комплекс из 2-х многоквартирных домов, расположенных по адресу г. Орел, б-р Молодежи, участок 2а. 2-й этап строительства – многоквартирный дом корпус 1 (поз.2)				
Изм.	Колуч.	Лист № док.	Подпись	Дата
Разработал	Кушниренко		<i>Кушниренко</i>	30.04.25
Проверил	Рыженко		<i>Рыженко</i>	30.04.25
Н.контр.	Зинькова		<i>Зинькова</i>	30.04.25
ГИП	Захаров		<i>Захаров</i>	30.04.25
Многоквартирный дом корпус 1 (поз.2) Секция 1а			Стация	Лист
			п	14
План 11 этажа на отм. +30,000				

Взам. инв. №  
Лист № подл.  
Полн. и дата


План 12 этажа на отм. +33,000



Схема блокировки секций  
Компоновочная схема

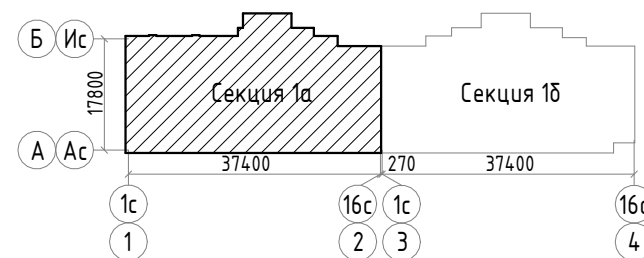

№1	18,7	← Жилая площадь, м2
	46,7	← Площадь без лоджии, террасы, м2
1К	49,1	← Площадь с коэффициентом, м2
		← Тип квартиры (количество жилых комнат)


АПБ-6515/23-ПС01.ГЧ				
Комплекс из 2-х многоквартирных домов, расположенных по адресу г. Орел, б-р Молодежи, участок 2а. 2-й этап строительства – многоквартирный дом корпус 1 (поз.2)				
Изм.	Колуч.	Лист № док.	Подпись	Дата
Разработал	Кушниренко		<i>Кушниренко</i>	30.04.25
Проверил	Рыженко		<i>Рыженко</i>	30.04.25
Н.контр.	Зинькова		<i>Зинькова</i>	30.04.25
ГИП	Захаров		<i>Захаров</i>	30.04.25
Многоквартирный дом корпус 1 (поз.2) Секция 1а				Стация Лист Листов п 15
План 12 этажа на отм. +33,000				 <b>ОСНОВА</b> Формат А2А

Взам. инв. №  
Лист № подл.  
Полн. и дата

План 13 этажа на отм. +36,000




Схема блокировки секций  
Компоновочная схема

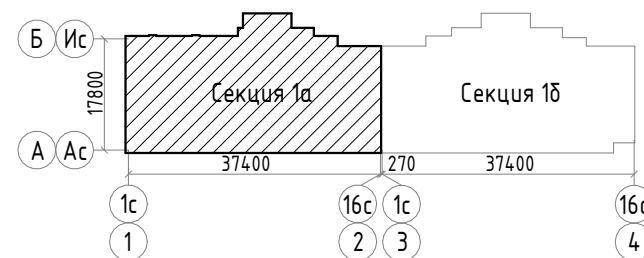

№1	18,7	← Жилая площадь, м2
	46,7	← Площадь без лоджии, террасы, м2
1К	49,1	← Площадь с коэффициентом, м2

← Тип квартиры (количество жилых комнат)


<b>АПБ-6515/23-ПС01.ГЧ</b>				
Комплекс из 2-х многоквартирных домов, расположенных по адресу г. Орел, б-р Молодежи, участок 2а. 2-й этап строительства – многоквартирный дом корпус 1 (поз.2)				
Изм.	Колуч.	Лист № док.	Подпись	Дата
Разработал	Кушниренко		<i>[Signature]</i>	30.04.25
Проверил	Рыженко		<i>[Signature]</i>	30.04.25
Н.контр.	Зинькова		<i>[Signature]</i>	30.04.25
ГИП	Захаров		<i>[Signature]</i>	30.04.25
Многоквартирный дом корпус 1 (поз.2) Секция 1а				Стация Лист Листов п 16
План 13 этажа на отм. +36,000				 <b>ОСНОВА</b> Формат А2А

Взам. инв. №  
Побл. и дата  
Инв. № побл.

План 14 этажа на отм. +39,000



Схема блокировки секций  
Компоновочная схема

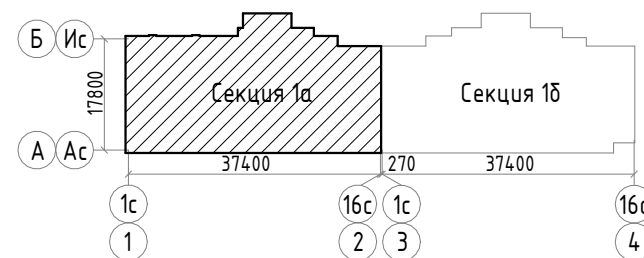

№1	18,7	← Жилая площадь, м2
	46,7	← Площадь без лоджии, террасы, м2
1К	49,1	← Площадь с коэффициентом, м2

↑ Тип квартиры (количество жилых комнат)

АПБ-6515/23-ПС01.ГЧ												
Комплекс из 2-х многоквартирных домов, расположенных по адресу г. Орел, б-р Молодежи, участок 2а. 2-й этап строительства – многоквартирный дом корпус 1 (поз.2)												
Изм.	Колуч.	Лист	№ док.	Подпись	Дата	Многоквартирный дом корпус 1 (поз.2) Секция 1а	Стадия	Лист	Листов			
Разработал	Кушниренко			<i>Кушниренко</i>	30.04.25					п	17	Листов
Проверил	Рыженко			<i>Рыженко</i>	30.04.25							
Н.контр.	Зинькова			<i>Зинькова</i>	30.04.25	План 14 этажа на отм. +39,000						
ГИП	Захаров			<i>Захаров</i>	30.04.25							




Взам. инв. №  
Лист и дата  
Инв. № подл.


План 15 этажа на отм. +42,000



Схема блокировки секций  
Компоновочная схема

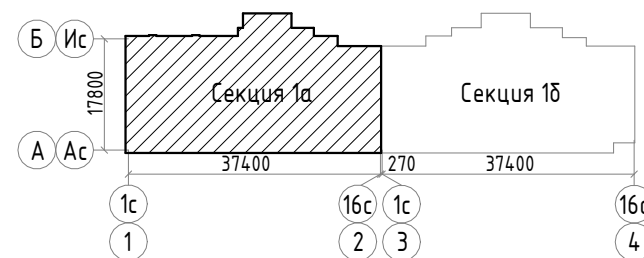

№1	18,7	← Жилая площадь, м2
	46,7	← Площадь без лоджии, террасы, м2
1К	49,1	← Площадь с коэффициентом, м2
		← Тип квартиры (количество жилых комнат)


АПБ-6515/23-ПСО1.ГЧ				
Комплекс из 2-х многоквартирных домов, расположенных по адресу г. Орел, б-р Молодежи, участок 2а. 2-й этап строительства – многоквартирный дом корпус 1 (поз.2)				
Изм.	Колуч.	Лист № док.	Подпись	Дата
Разработал	Куширенко		<i>Куширенко</i>	30.04.25
Проверил	Рыженко		<i>Рыженко</i>	30.04.25
Н.контр.	Зинькова		<i>Зинькова</i>	30.04.25
ГИП	Захаров		<i>Захаров</i>	30.04.25
Многоквартирный дом корпус 1 (поз.2) Секция 1а				Стация Лист Листов п 18
План 15 этажа на отм. +42,000				 <b>ОСНОВА</b> Формат А2А

Взам. инв. №  
Лист № подл.  
Полн. и дата


План 16 этажа на отм. +45,000



Схема блокировки секций  
Компоновочная схема

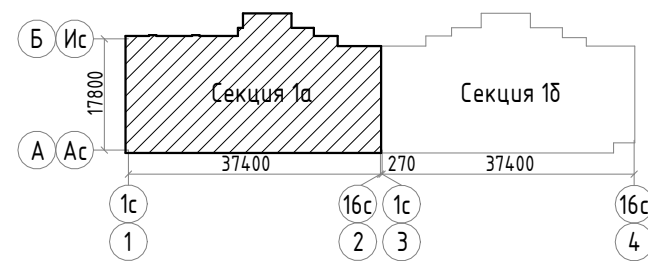

№1		№254		№253		№252		№251	
Жилая площадь, м2	18,7	11,2	16,7	17,0	17,5	31,7	11,2	16,7	17,0
Площадь без лоджии, террасы, м2	46,7	38,3	33,5	38,4	38,4	55,7	38,3	33,5	38,4
Площадь с коэффициентом, м2	49,1	40,8	35,9	40,7	40,7	58,4	40,8	35,9	40,7
Тип квартиры (количество жилых комнат)	1К	1К	1К	1К	1К	2К	1К	1К	1К


АПБ-6515/23-ПС01.ГЧ				
Комплекс из 2-х многоквартирных домов, расположенных по адресу г. Орел, б-р Молодежи, участок 2а.				
2-й этап строительства – многоквартирный дом корпус 1 (поз.2)				
Изм.	Колуч.	Лист № док.	Подпись	Дата
Разработал	Кушниренко		<i>Кушниренко</i>	30.04.25
Проверил	Рыженко		<i>Рыженко</i>	30.04.25
Н.контр.	Зинькова		<i>Зинькова</i>	30.04.25
ГИП	Захаров		<i>Захаров</i>	30.04.25
Многоквартирный дом корпус 1 (поз.2) Секция 1а			Стация	Лист
			п	19
План 16 этажа на отм. +45,000				

Взам. инв. №  
Лист № подл.  
Полн. и дата

План 17 этажа на отм. +48,000




Схема блокировки секций  
Компоновочная схема

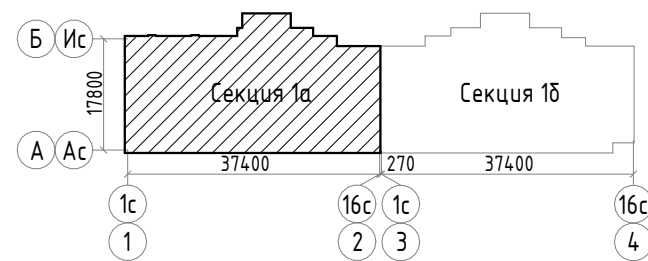

№1	18,7	← Жилая площадь, м2
	46,7	← Площадь без лоджии, террасы, м2
1К	49,1	← Площадь с коэффициентом, м2

— Тип квартиры (количество жилых комнат)


АПБ-6515/23-ПС01.ГЧ									
Комплекс из 2-х многоквартирных домов, расположенных по адресу г. Орел, б-р Молодежи, участок 2а. 2-й этап строительства – многоквартирный дом корпус 1 (поз.2)									
Изм.	Кол.ч.	Лист	№ док.	Подпись	Дата	Многоквартирный дом корпус 1 (поз.2) Секция 1а	Стадия	Лист	Листов
Разработал			Кушниренко	<i>Кушниренко</i>	30.04.25		п	20	Листов
Проверил			Рыженко	<i>Рыженко</i>	30.04.25				
Н.контр.			Зинькова	<i>Зинькова</i>	30.04.25	План 17 этажа на отм. +48,000			
ГИП			Захаров	<i>Захаров</i>	30.04.25				

Взам. инв. №  
Лист  
Инв. № подл.


План 18 этажа на отм. +51,000



Схема блокировки секций  
Компоновочная схема

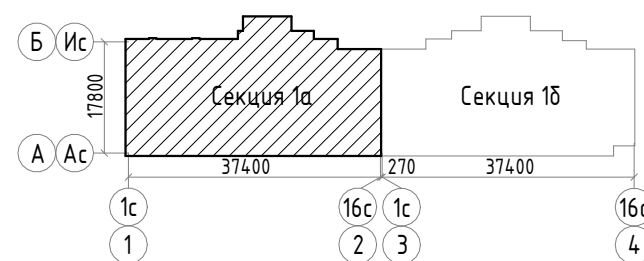

№1	18,7	← Жилая площадь, м2
	46,7	← Площадь без лоджии, террасы, м2
1К	49,1	← Площадь с коэффициентом, м2
		← Тип квартиры (количество жилых комнат)


<b>АПБ-6515/23-ПСО1.ГЧ</b>				
Комплекс из 2-х многоквартирных домов, расположенных по адресу г. Орел, б-р Молодежи, участок 2а. 2-й этап строительства – многоквартирный дом корпус 1 (поз.2)				
Изм.	Колуч.	Лист № док.	Подпись	Дата
Разработал	Кушниренко		<i>[Подпись]</i>	30.04.25
Проверил	Рыженко		<i>[Подпись]</i>	30.04.25
Н.контр.	Зинькова		<i>[Подпись]</i>	30.04.25
ГИП	Захаров		<i>[Подпись]</i>	30.04.25
Многоквартирный дом корпус 1 (поз.2) Секция 1а			Стадия	Лист
			п	21
План 18 этажа на отм. +51,000				

Взам. инв. №  
Побл. и дата  
Инв. № побл.


План 19 этажа на отм. +54,000



Схема блокировки секций  
Компоновочная схема

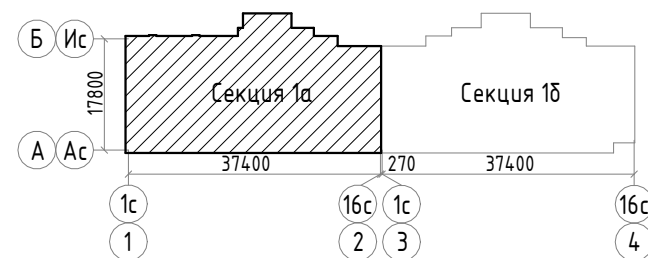

№1	18,7	← Жилая площадь, м2
	46,7	← Площадь без лоджии, террасы, м2
1К	49,1	← Площадь с коэффициентом, м2
		← Тип квартиры (количество жилых комнат)

АПБ-6515/23-ПСО1.ГЧ				
Комплекс из 2-х многоквартирных домов, расположенных по адресу г. Орел, б-р Молодежи, участок 2а. 2-й этап строительства – многоквартирный дом корпус 1 (поз.2)				
Изм.	Колуч.	Лист № док.	Подпись	Дата
Разработал	Кушниренко		<i>Кушниренко</i>	30.04.25
Проверил	Рыженко		<i>Рыженко</i>	30.04.25
Н.контр.	Зинькова		<i>Зинькова</i>	30.04.25
ГИП	Захаров		<i>Захаров</i>	30.04.25
Многоквартирный дом корпус 1 (поз.2) Секция 1а				Стация Лист Листов п 22
План 19 этажа на отм. +54,000				 <b>ОСНОВА</b> Формат А2А

Взам. инв. №  
Побл. и дата  
Инв. № побл.

План 20 и 21 этажей на отм. +57,000 и +60,000


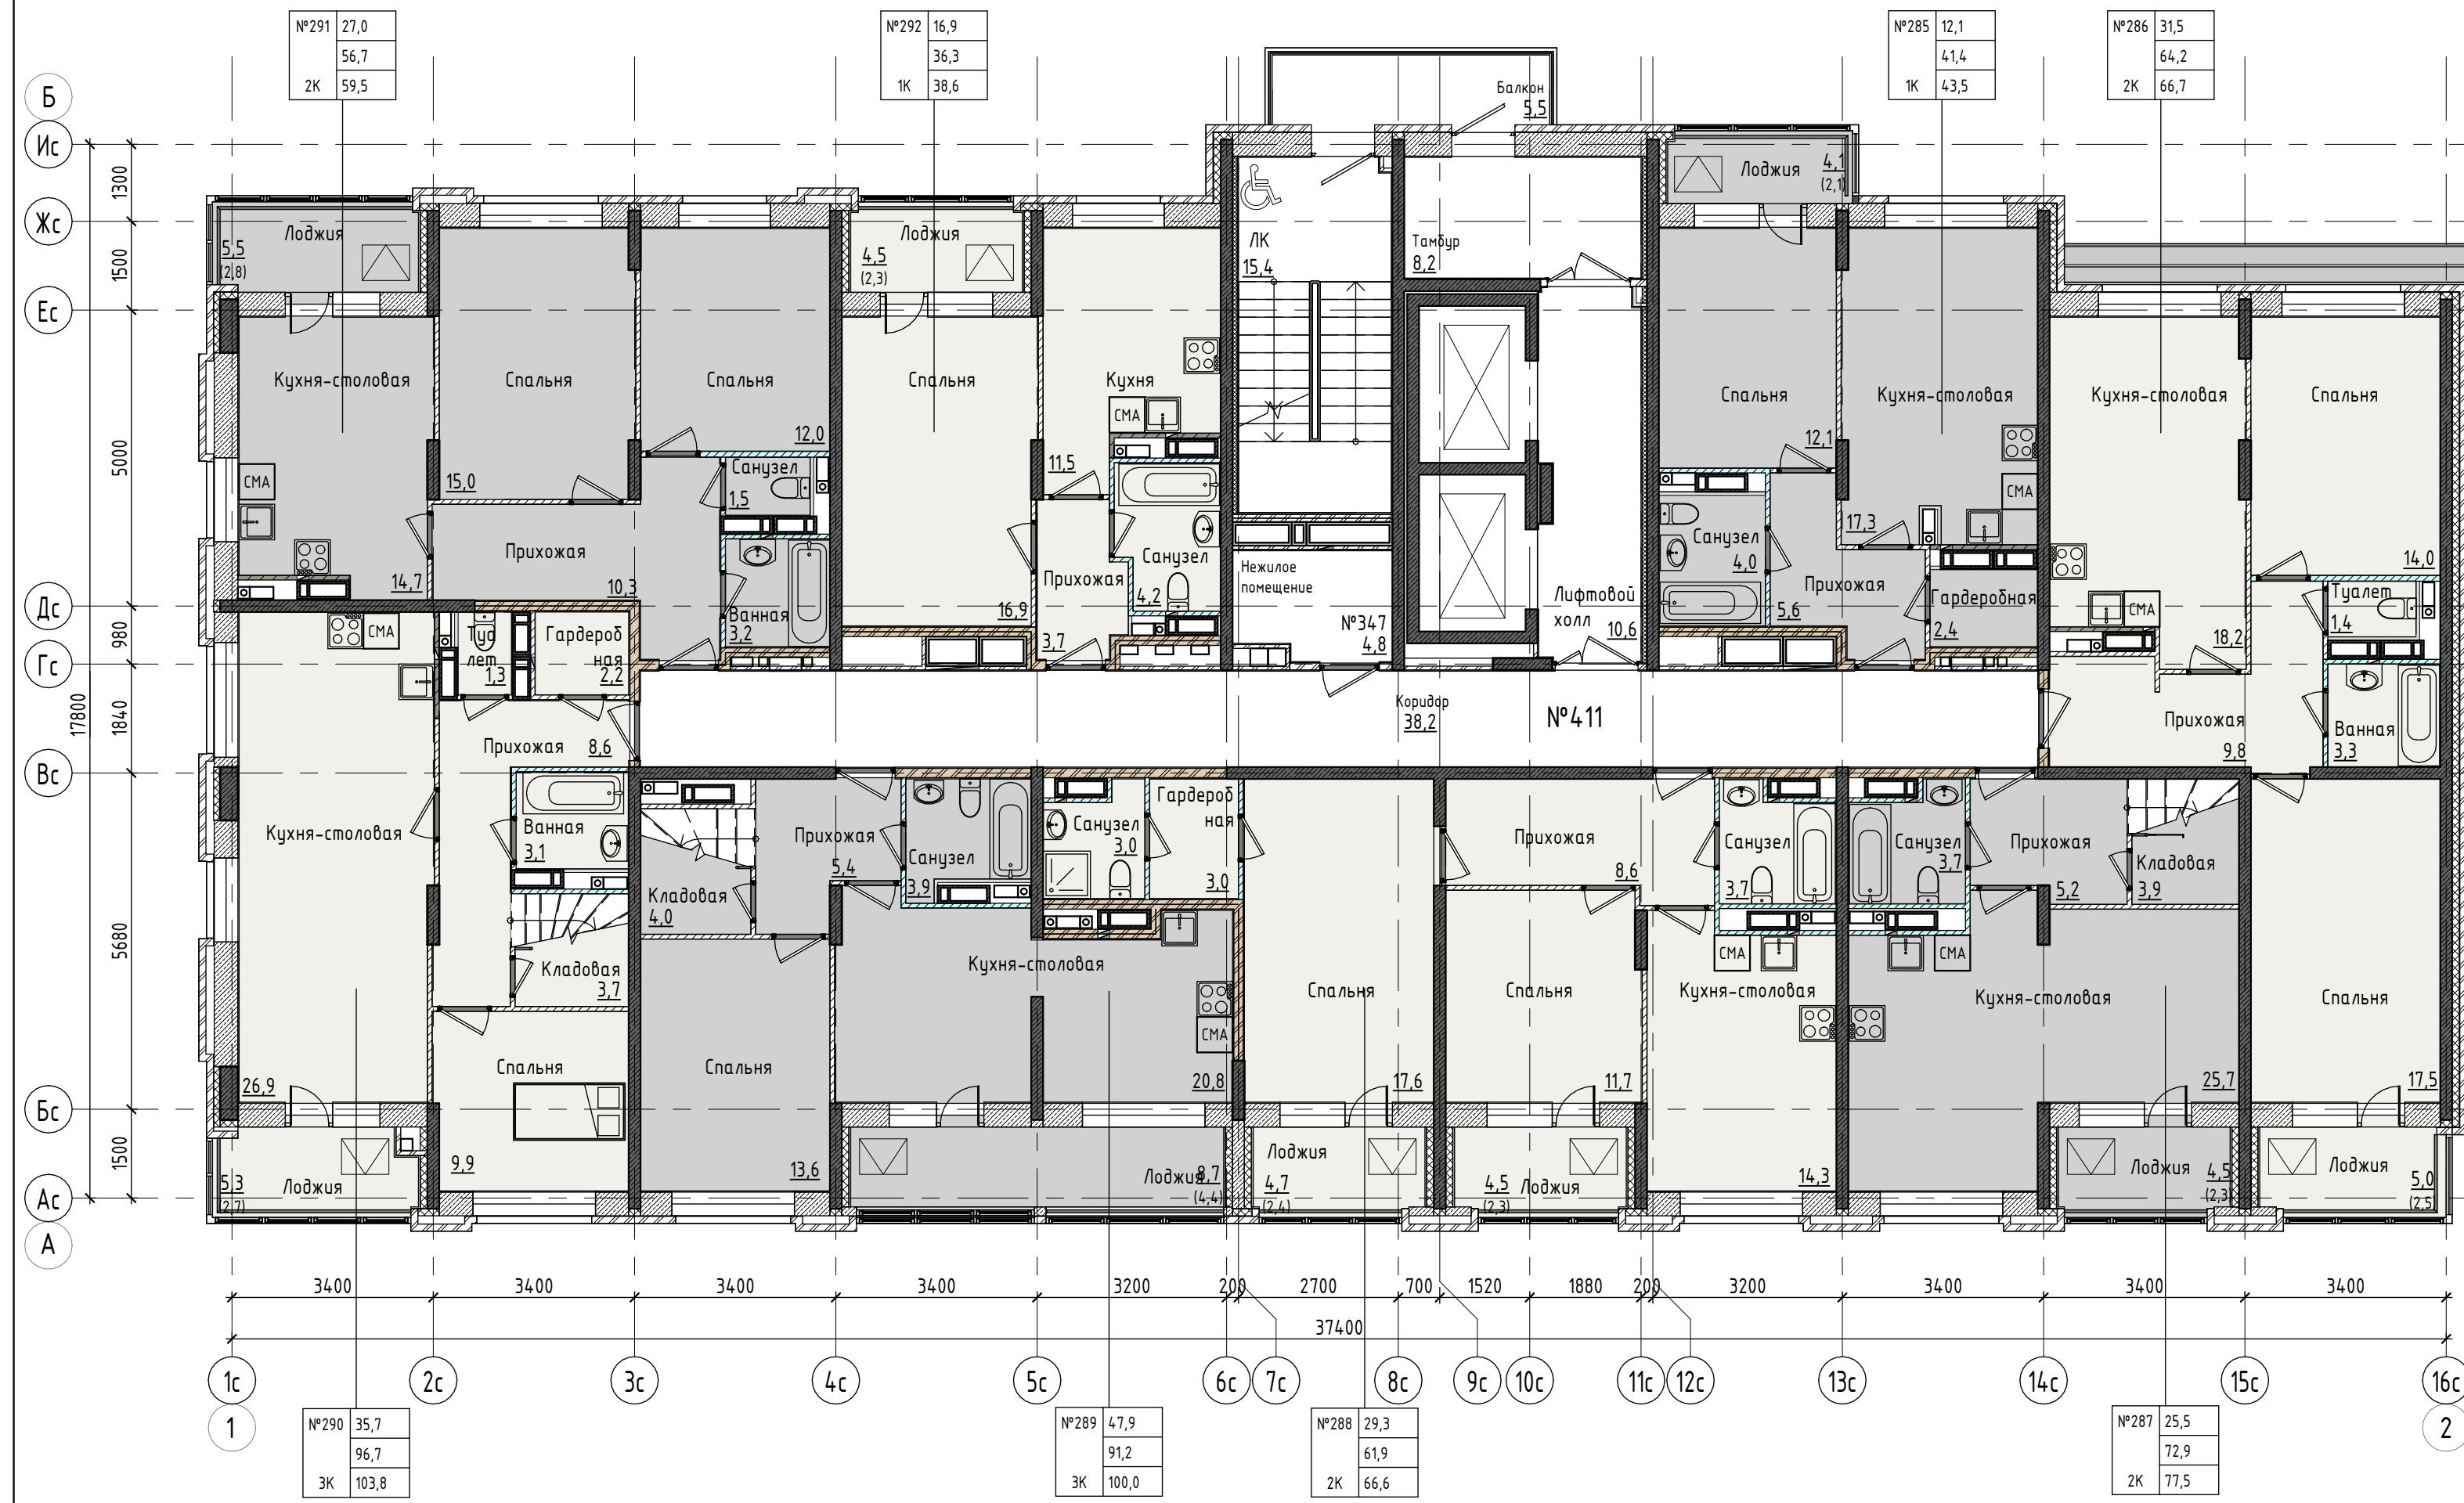


Схема блокировки секций  
Компоновочная схема

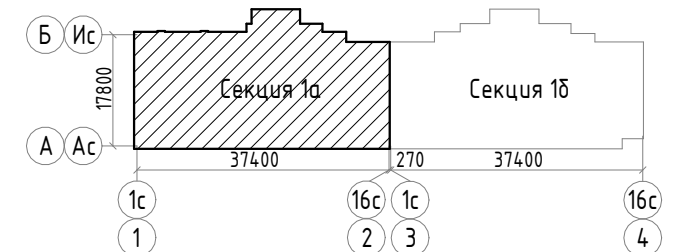

- Номер квартиры по экспликации
- Жилая площадь, м2
- Площадь без лоджии, террасы, м2
- Площадь с коэффициентом, м2
- Тип квартиры (количество жилых комнат)

АПБ-6515/23-ПС01.ГЧ					
Комплекс из 2-х многоквартирных домов, расположенных по адресу: г. Орел, д-р Молодежи, участок 2а.					
2-й этап строительства - многоквартирный дом корпус 1 (поз.2)					
Изм.	Колуч.	Лист	№ док.	Подпись	Дата
Разработал	Куширенко	30.04.25		<i>[Signature]</i>	30.04.25
Проверил	Рыженко	30.04.25		<i>[Signature]</i>	30.04.25
Многоквартирный дом корпус 1 (поз.2) Секция 1а			Стадия	Лист	Листов
			п	23	
Н.контр.	Зинькова	30.04.25	План 20 и 21 этажей на отм. +57,000 и +60,000		
ГИП	Захаров	30.04.25	ОСНОВА		

План чердака на отм. +63,000






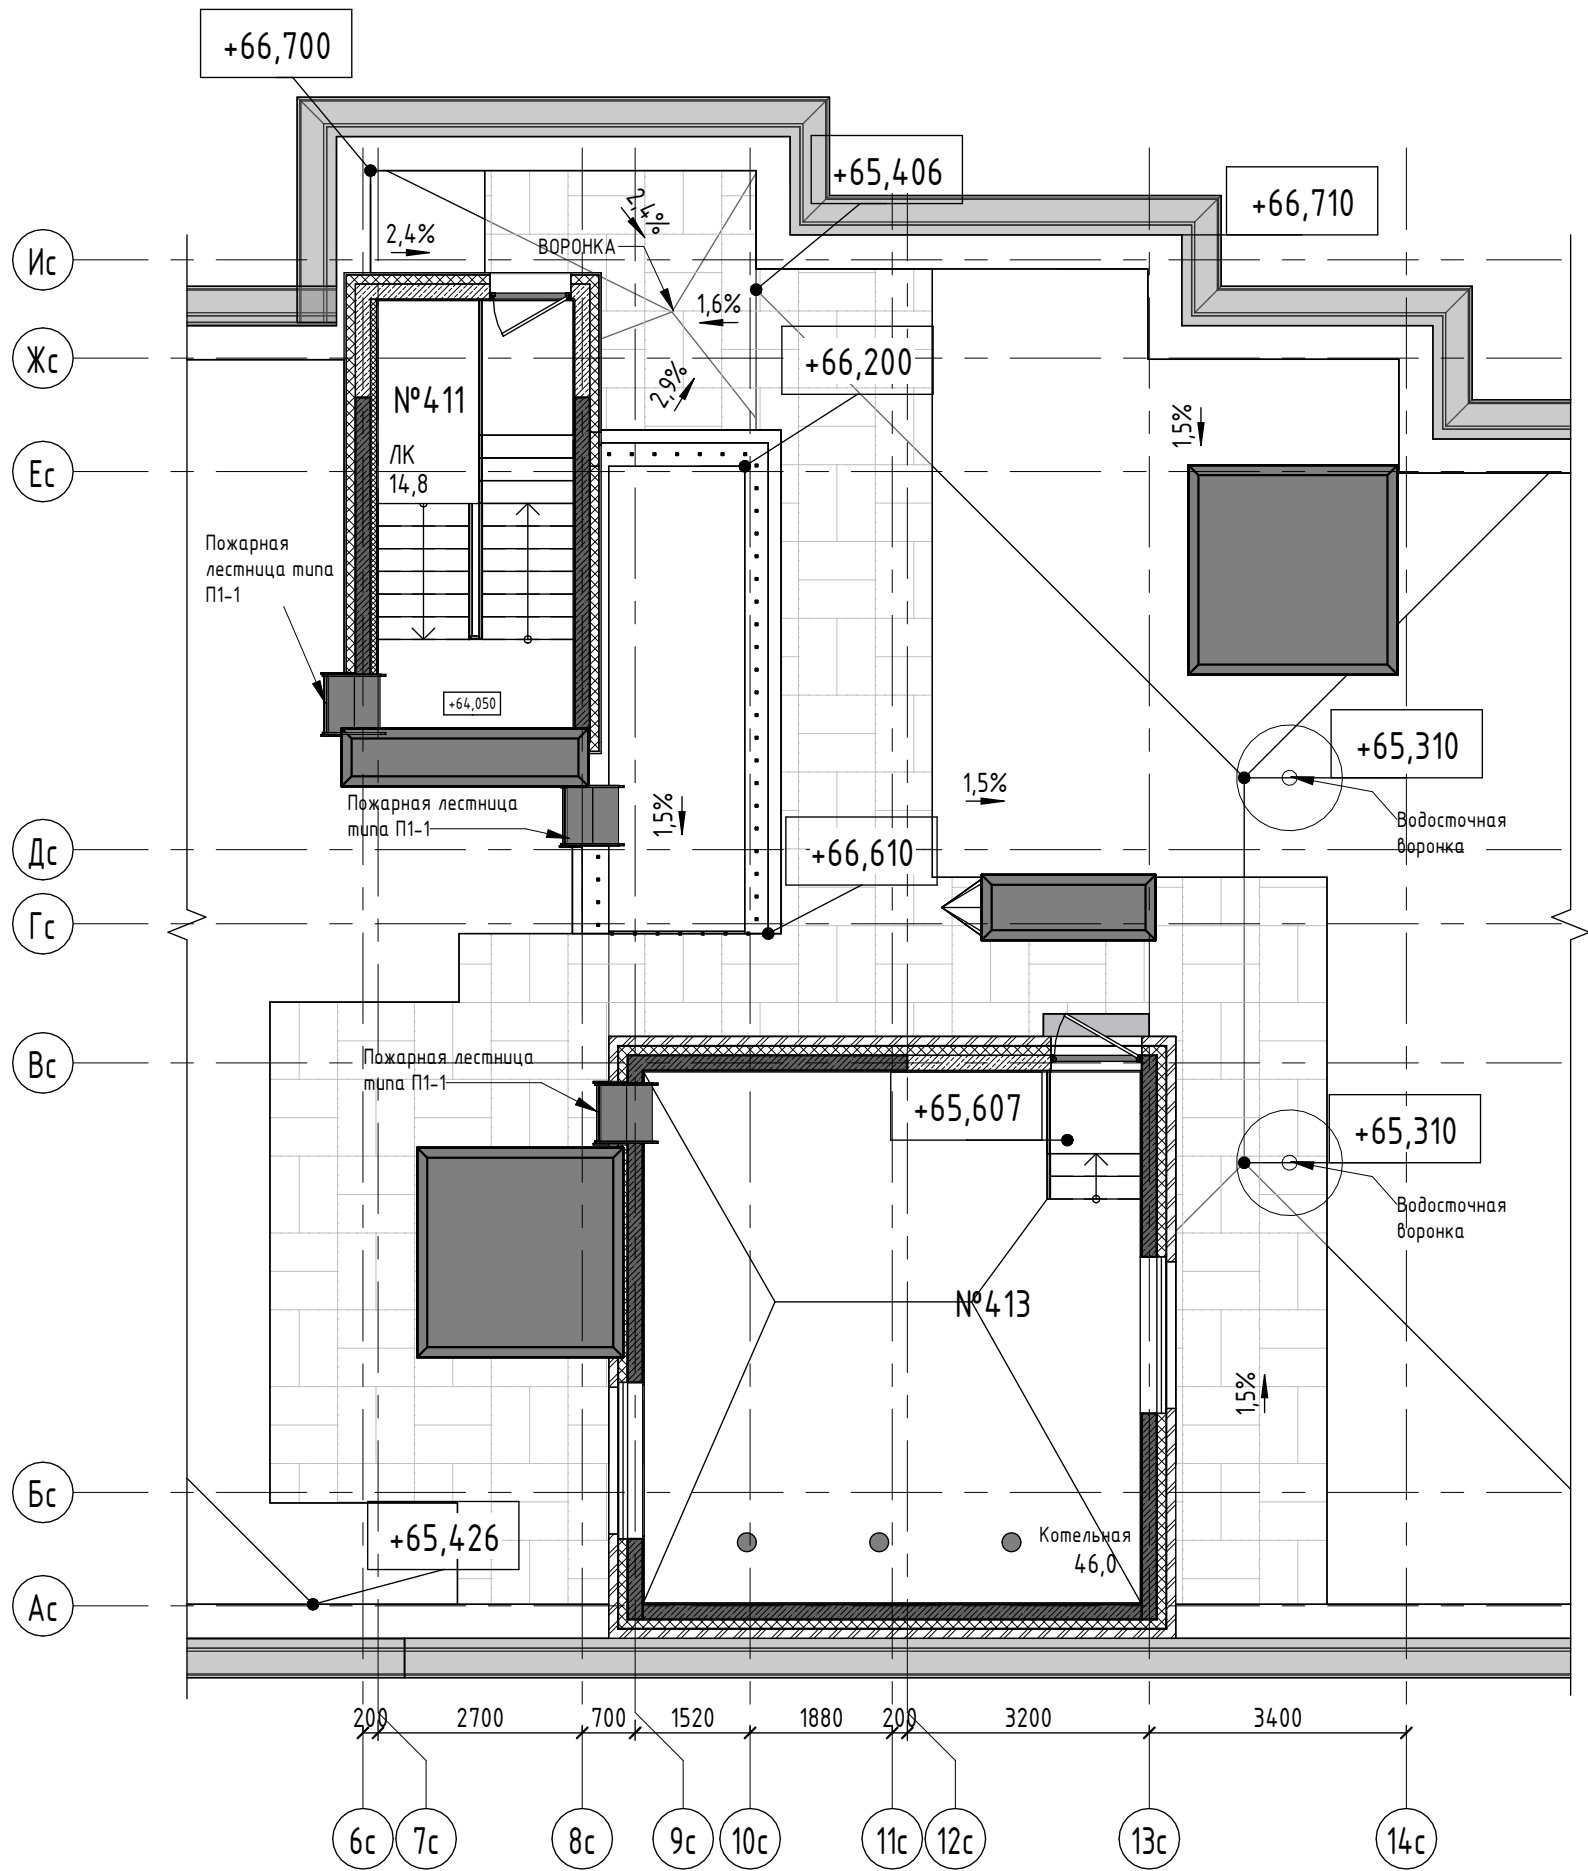
Схема блокировки секций  
Компоновочная схема



АПБ-6515/23-ПС01.ГЧ				
Комплекс из 2-х многоквартирных домов, расположенных по адресу г. Орел, б-р Молодежи, участок 2а. 2-й этап строительства – многоквартирный дом корпус 1 (поз.2)				
Изм.	Кол.ч.	Лист № док.	Подпись	Дата
Разработал		Кушниренко	<i>[Signature]</i>	30.04.25
Проверил		Рыженко	<i>[Signature]</i>	30.04.25
Н.контр.		Зинькова	<i>[Signature]</i>	30.04.25
ГИП		Захаров	<i>[Signature]</i>	30.04.25
Многоквартирный дом корпус 1 (поз.2) Секция 1а			Стадия	Лист
			п	24
План чердака на отм. +63,000				


Взам. инв. №  
Лист № подл.  
Лист № подл.  
Дата

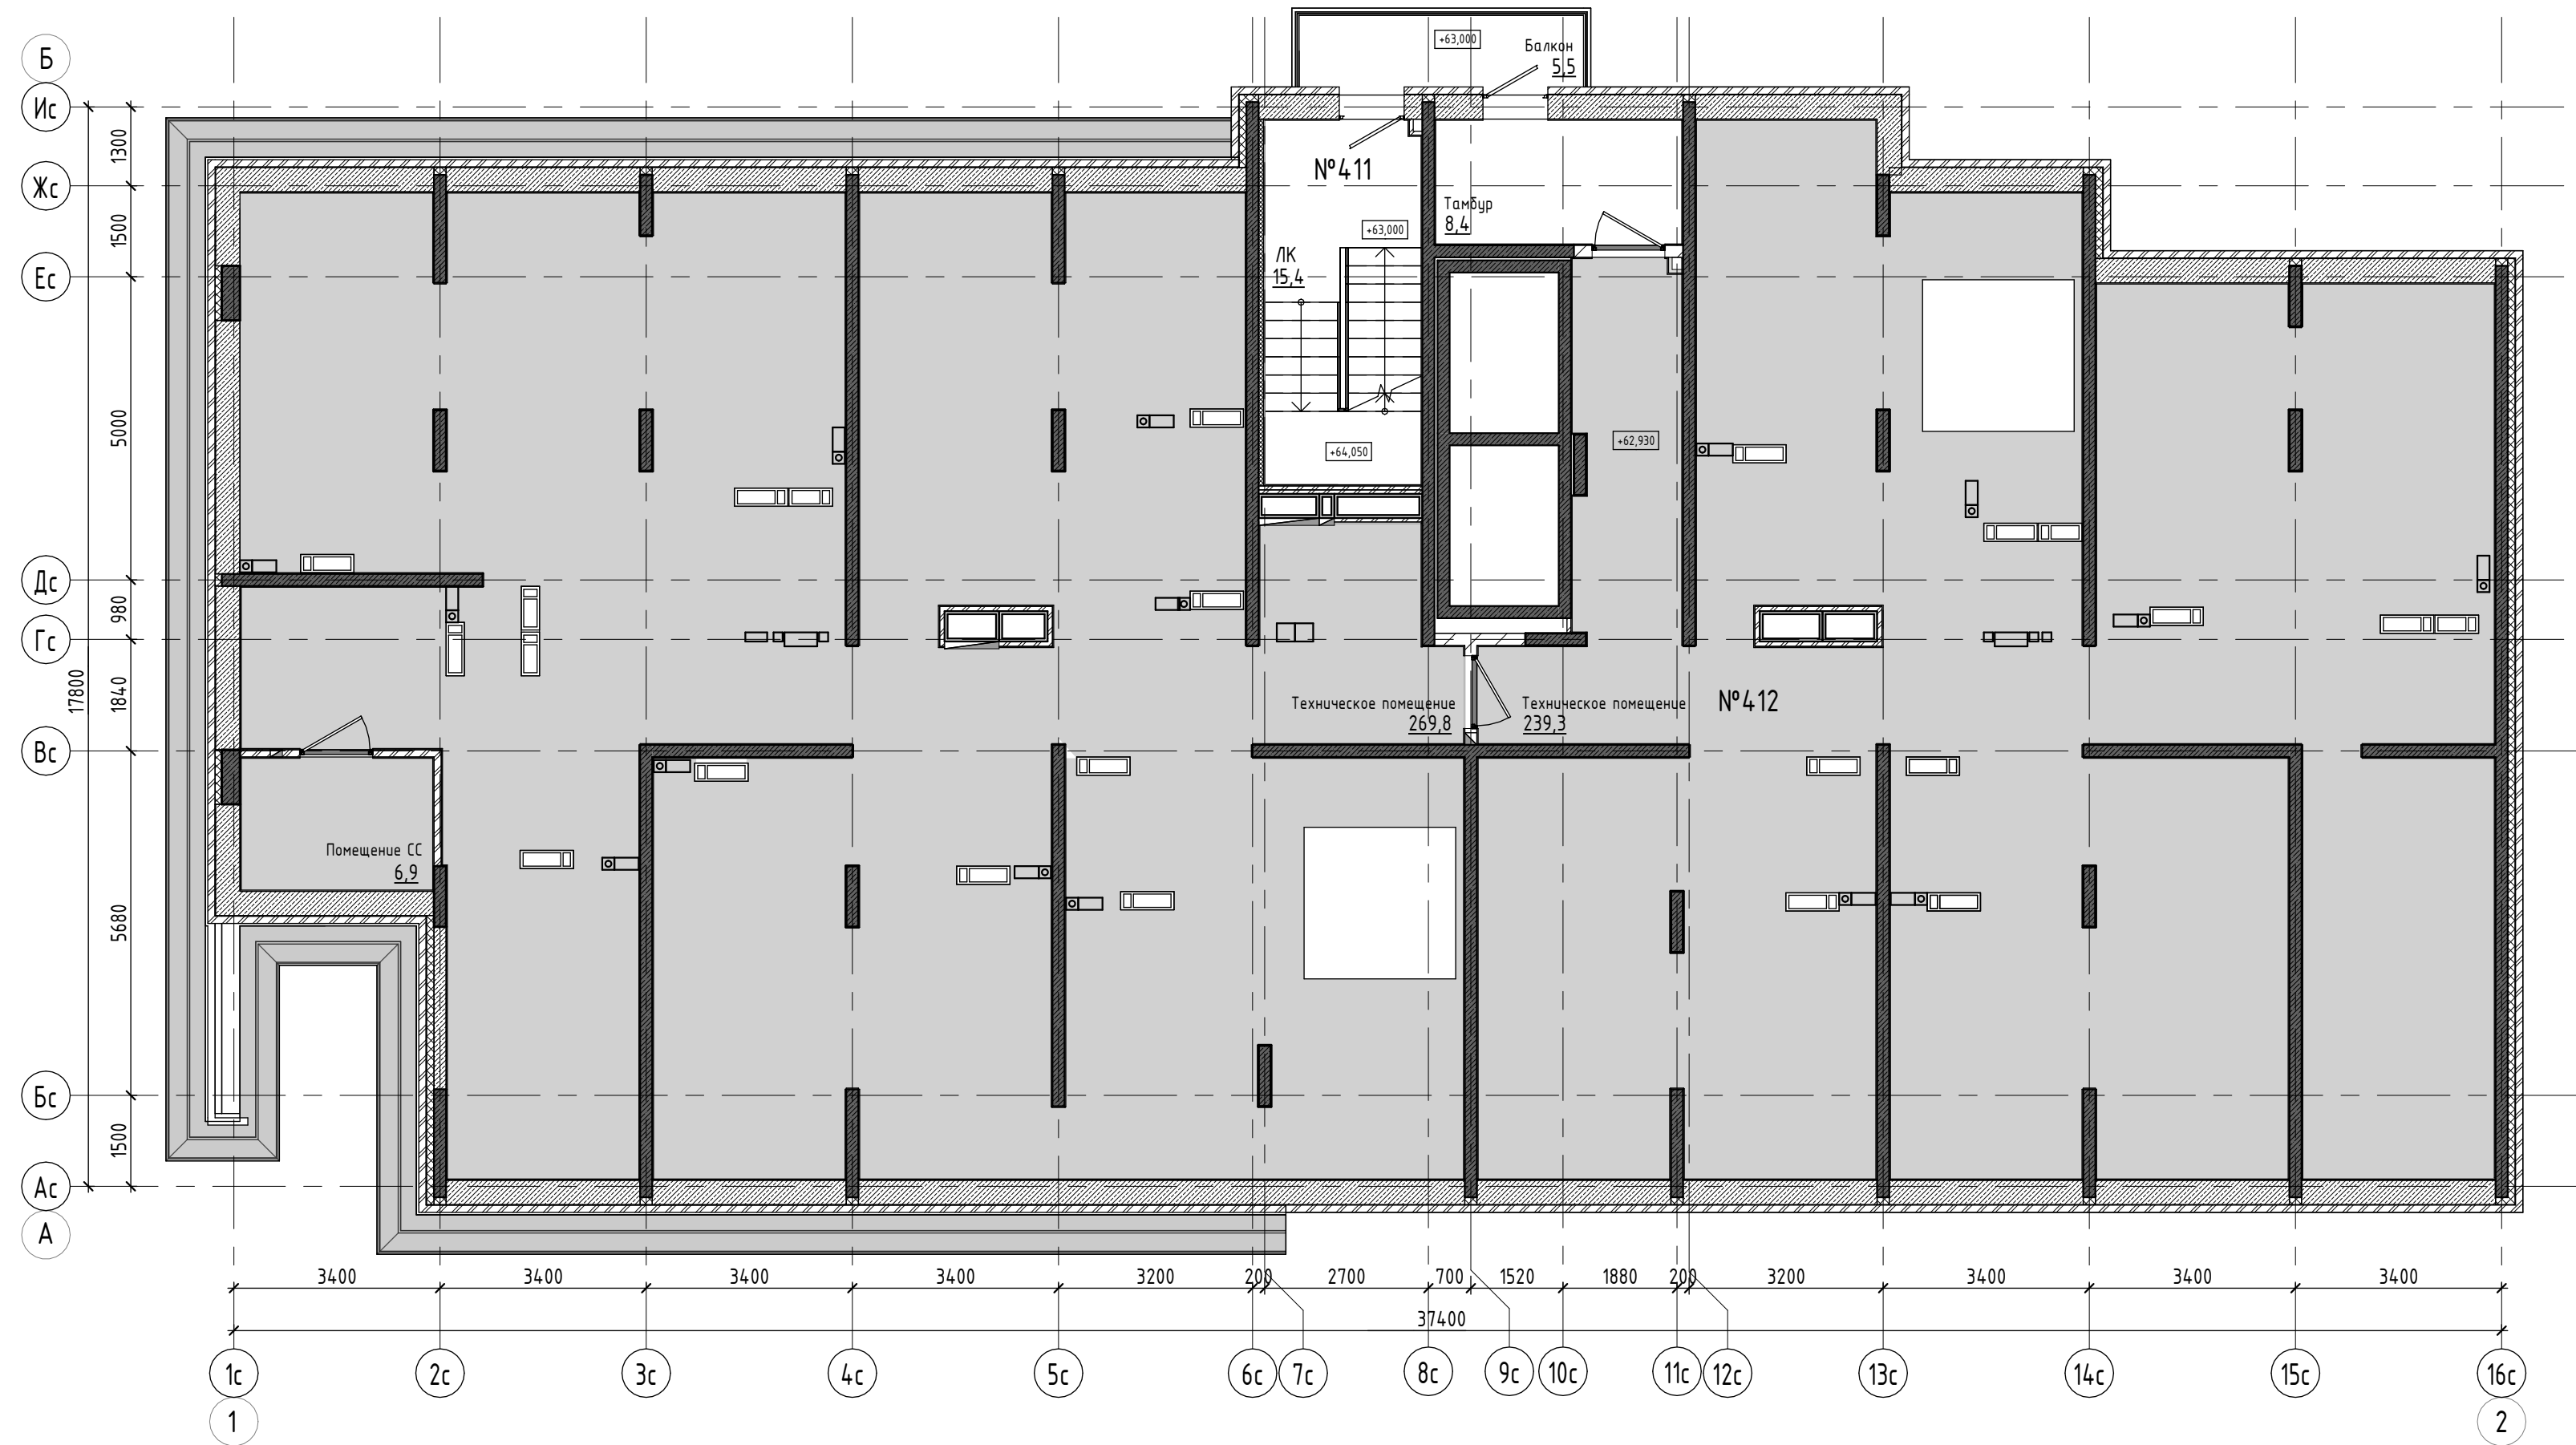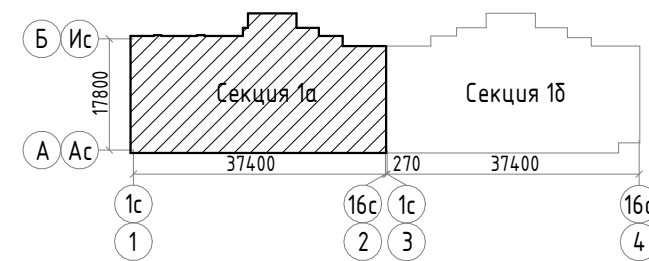План кровли на отм. + 65,310



Инв. № подл.	Подп. и дата	Взам. инв. №

Изм.	Кол.уч.	Лист	№ док.	Подпись	Дата
Разработал	Кушниренко			<i>Кушниренко</i>	30.04.25
Проверил	Рыженко			<i>Рыженко</i>	30.04.25
Н.контр.	Зинькова			<i>Зинькова</i>	30.04.25
ГИП	Захаров			<i>Захаров</i>	30.04.25

<b>АПБ-6515/23-ПС01.ГЧ</b>		
Комплекс из 2-х многоквартирных домов, расположенных по адресу г. Орел, б-р Молодежи, участок 2а. 2-й этап строительства – многоквартирный дом корпус 1 (поз.2)		
Многоквартирный дом корпус 1 (поз.2) Секция 1а	Стадия	Лист
	п	25
План кровли на отм. + 65,310		
Формат АЗК		

Приложение 1. Экспликации помещений.

О количестве в составе строящихся (создаваемых) в рамках проекта строительства многоквартирных домов и (или) иных объектов недвижимости жилых и нежилых помещений секции 1а														
О количестве в составе строящихся (создаваемых) в рамках проекта строительства многоквартирных домов и (или) иных объектов недвижимости жилых и нежилых помещений			Количество жилых помещений						178					
			Количество нежилых помещений						51					
			в том числе машино-мест						-					
			в том числе иных нежилых помещений						-					
Основные характеристики жилых помещений														
Номер	Назначение	Этаж	Общая площадь жилых помещений за исключением лоджий и террас, м2	Комнаты			Помещение вспомогательного использования			Лоджии и террасы				Общая приведенная площадь, м2
				Количество, шт.	Условный номер комнаты	Площадь, м2	Количество, шт.	Наименование	Площадь, м2	Наименование	Площадь, м2	Площадь лоджии с К=0,5	Площадь террасы с К=0,3	
1	2	3	4	5	6	7	8	9	10	11	12	13	14	15
120	жилое	1	46,4	1	1	12,5	4	Кухня-столовая	18,4					
								Прихожая	9,8					
								Туалет	1,7					
								Ванная	4,0					
						Итого:			12,5					
121	жилое	1	64,2	2	1	14,7	4	Кухня-столовая	15,2	Лоджия	4,4	2,2		
					2	11,9		Прихожая	17,1					
								Туалет	1,7					
								Ванная	3,6					
						Итого:			26,6					
122	жилое	1	36,4	1		16,8	3	Кухня	11,5	Лоджия	3,8	1,9		
								Прихожая	3,7					
								Санузел	4,4					
						Итого:			16,8					
123	жилое	2	42,5	1		12,1	4	Кухня-столовая	17,3	Лоджия	3,2	1,6		
								Прихожая	5,6					
								Гардеробная	3,0					
								Санузел	4,5					
						Итого:			12,1					
124	жилое	2	64,2	2	1	14	4	Кухня-столовая	18,2	Лоджия	4	2		
					2	17,5		Прихожая	9,8					
								Туалет	1,4					
								Ванная	3,3					
						Итого:			31,5					
125	жилое	2	39,6	1	1	17,5	3	Кухня-столовая	14,6	Лоджия	4	2		
								Прихожая	3,1					
								Санузел	4,4					
						Итого:			17,5					
126	жилое	2	39,6	1	1	17	3	Кухня-столовая	14,6	Лоджия	4	2		
								Прихожая	3,6					
								Санузел	4,4					
						Итого:			17					
127	жилое	2		1	1	16,7	3	Кухня	9,0	Лоджия	3,8	1,9		

							Прихожая	4,3						
							Санузел	4,4						
			34,4	Итого:		16,7	Итого:	17,7	Итого:	3,8	1,9			36,3
128	жилое	2		1	1	11,4	3	Кухня-столовая	20,1	Лоджия	4	2		
								Прихожая	3,8					
			39,3	Итого:		11,4		Санузел	4,0					
								Итого:	27,9	Итого:	4	2		41,3
129	жилое	2		2	1	15,3	5	Кухня	11,3	Лоджия	4,2	2,1		
								Прихожая	6,2					
								Гардеробная	2,6					
								Туалет	1,6					
								Ванная	3,3					
			56,7	Итого:		31,7		Итого:	25,0	Итого:	4,2	2,1		58,8
130	жилое	2		2	1	15	4	Кухня-столовая	14,7	Лоджия	4,4	2,2		
								Прихожая	10,3					
								Туалет	1,5					
								Ванная	3,2					
			56,7	Итого:		27		Итого:	29,7	Итого:	4,4	2,2		58,9
131	жилое	2		1	1	16,9	3	Кухня	11,5	Лоджия	3,9	2		
								Прихожая	3,7					
								Санузел	4,2					
			36,3	Итого:		16,9		Итого:	19,4	Итого:	3,9	2		38,3
132	жилое	3		1	1	12,1	4	Кухня-столовая	17,3	Лоджия	4,1	2,1		
								Прихожая	5,6					
								Гардеробная	2,4					
								Санузел	4,0					
			24,1	Итого:		12,1		Итого:	12,0	Итого:	4,1	2,1		43,5
133	жилое	3		2	1	17,5	4	Кухня-столовая	18,2	Лоджия	5	2,5		
								Прихожая	9,8					
								Туалет	1,4					
								Ванная	3,3					
			64,2	Итого:		31,5		Итого:	32,7	Итого:	5	2,5		66,7
134	жилое	3		1	1	17,5	3	Кухня-столовая	14,3	Лоджия	4,5	2,3		
								Прихожая	2,9					
								Санузел	3,7					
			38,4	Итого:		17,5		Итого:	20,9	Итого:	4,5	2,3		40,7
135	жилое	3		1	1	17	3	Кухня-столовая	14,3	Лоджия	4,5	2,3		
								Прихожая	3,4					
								Санузел	3,7					
			38,4	Итого:		17		Итого:	21,4	Итого:	4,5	2,3		40,7
136	жилое	3		1	1	16,7	3	Кухня	9,0	Лоджия	4,7	2,4		
								Прихожая	4,1					
								Санузел	3,7					
			33,5	Итого:		16,7		Итого:	16,8	Итого:	4,7	2,4		35,9
137	жилое	3		1	1	11,2	3	Кухня-столовая	19,5	Лоджия	5	2,5		
								Прихожая	3,8					
								Санузел	3,8					
			38,3	Итого:		11,2		Итого:	27,1	Итого:	5	2,5		40,8

138	жилое	3	55,7	2	1	15,3	5	Кухня	11,3	Лоджия	5,3	2,7	58,4
					2	16,4		Гардеробная	2,2				
								Прихожая	6,1				
								Туалет	1,3				
								Ванная	3,1				
			Итого:		31,7		Итого:	24,0		Итого:	5,3	2,7	
139	жилое	3	56,7	2	1	15	4	Кухня-столовая	14,7	Лоджия	5,5	2,8	59,5
					2	12		Прихожая	10,3				
								Туалет	1,5				
								Ванная	3,2				
								Итого:					
140	жилое	3	36,3	1		16,9	3	Кухня	11,5	Лоджия	4,5	2,3	38,6
								Прихожая	3,7				
								Санузел	4,2				
								Итого:					
141	жилое	4	41,4	1		12,1	4	Кухня-столовая	17,3	Лоджия	4,1	2,1	43,5
								Прихожая	5,6				
								Гардеробная	2,4				
								Санузел	4,0				
								Итого:					
142	жилое	4	64,2	2	1	17,5	4	Кухня-столовая	18,2	Лоджия	5	2,5	66,7
					2	14		Прихожая	9,8				
								Туалет	1,4				
								Ванная	3,3				
								Итого:					
143	жилое	4	38,4	1	1	17,5	3	Кухня-столовая	14,3	Лоджия	4,5	2,3	40,7
								Прихожая	2,9				
								Санузел	3,7				
								Итого:					
144	жилое	4	38,4	1	1	17	3	Кухня-столовая	14,3	Лоджия	4,5	2,3	40,7
								Прихожая	3,4				
								Санузел	3,7				
								Итого:					
145	жилое	4	33,5	1	1	16,7	3	Кухня	9,0	Лоджия	4,7	2,4	35,9
								Прихожая	4,1				
								Санузел	3,7				
								Итого:					
146	жилое	4	38,3	1	1	11,2	3	Кухня-столовая	19,5	Лоджия	5	2,5	40,8
								Прихожая	3,8				
								Санузел	3,8				
								Итого:					
147	жилое	4	55,7	2	1	15,3	5	Кухня	11,3	Лоджия	5,3	2,7	58,4
					2	16,4		Гардеробная	2,2				
								Прихожая	6,1				
								Туалет	1,3				
								Ванная	3,1				
			Итого:		31,7		Итого:	24,0		Итого:	5,3	2,7	
148	жилое	4		2	1	15	4	Кухня-столовая	14,7	Лоджия	5,5	2,8	

					2	12		Прихожая	10,3					
								Туалет	1,5					
								Ванная	3,2					
			56,7	Итого:		27		Итого:	29,7	Итого:	5,5	2,8		59,5
149	жилое	4			1	16,9	3	Кухня	11,5	Лоджия	4,5	2,3		
								Прихожая	3,7					
			36,3	Итого:		16,9		Санузел	4,2					
								Итого:	19,4	Итого:	4,5	2,3		38,6
150	жилое	5			1	12,1	4	Кухня-столовая	17,3	Лоджия	4,1	2,1		
								Прихожая	5,6					
								Гардеробная	2,4					
			24,1	Итого:		12,1		Санузел	4,0					
								Итого:	12,0	Итого:	4,1	2,1		43,5
151	жилое	5			2	17,5	4	Кухня-столовая	18,2	Лоджия	5	2,5		
								Прихожая	9,8					
								Туалет	1,4					
			64,2	Итого:	2	14		Ванная	3,3					
								Итого:	32,7	Итого:	5	2,5		66,7
152	жилое	5			1	17,5	3	Кухня-столовая	14,3	Лоджия	4,5	2,3		
								Прихожая	2,9					
			38,4	Итого:		17,5		Санузел	3,7					
								Итого:	20,9	Итого:	4,5	2,3		40,7
153	жилое	5			1	17	3	Кухня-столовая	14,3	Лоджия	4,5	2,3		
								Прихожая	3,4					
			38,4	Итого:		17		Санузел	3,7					
								Итого:	21,4	Итого:	4,5	2,3		40,7
154	жилое	5			1	16,7	3	Кухня	9,0	Лоджия	4,7	2,4		
								Прихожая	4,1					
			33,5	Итого:		16,7		Санузел	3,7					
								Итого:	16,8	Итого:	4,7	2,4		35,9
155	жилое	5			1	11,2	3	Кухня-столовая	19,5	Лоджия	4	2		
								Прихожая	3,8					
			38,3	Итого:		11,2		Санузел	3,8					
								Итого:	27,1	Итого:	4	2		40,3
156	жилое	5			2	15,3	5	Кухня	11,3	Лоджия	4,2	2,1		
								Гардеробная	2,2					
								Прихожая	6,1					
								Туалет	1,3					
			55,7	Итого:	2	16,4		Ванная	3,1					
								Итого:	24,0	Итого:	4,2	2,1		57,8
157	жилое	5			2	15	4	Кухня-столовая	14,7	Лоджия	4,4	2,2		
								Прихожая	10,3					
								Туалет	1,5					
			56,7	Итого:	2	12		Ванная	3,2					
								Итого:	29,7	Итого:	4,4	2,2		58,9
158	жилое	5			1	16,9	3	Кухня	11,5	Лоджия	3,9	2		
								Прихожая	3,7					
								Санузел	4,2					

			36,3	Итого:		16,9		Итого:	19,4	Итого:	3,9	2		38,3
159	жилое	6		1		12,1	4	Кухня-столовая	17,3	Лоджия	4,1	2,1		
								Прихожая	5,6					
								Гардеробная	2,4					
								Санузел	4,0					
			41,4	Итого:		12,1		Итого:	29,3	Итого:	4,1	2,1		43,5
160	жилое	6		2	1	17,5	4	Кухня-столовая	18,2	Лоджия	5	2,5		
					2	14		Прихожая	9,8					
								Туалет	1,4					
								Ванная	3,3					
			64,2	Итого:		31,5		Итого:	32,7	Итого:	5	2,5		66,7
161	жилое	6		1	1	17,5	3	Кухня-столовая	14,3	Лоджия	4,5	2,3		
								Прихожая	2,9					
								Санузел	3,7					
			38,4	Итого:		17,5		Итого:	20,9	Итого:	4,5	2,3		40,7
162	жилое	6		1	1	17	3	Кухня-столовая	14,3	Лоджия	4,5	2,3		
								Прихожая	3,4					
								Санузел	3,7					
			38,4	Итого:		17		Итого:	21,4	Итого:	4,5	2,3		40,7
163	жилое	6		1	1	16,7	3	Кухня	9,0	Лоджия	4,7	2,4		
								Прихожая	4,1					
								Санузел	3,7					
			33,5	Итого:		16,7		Итого:	16,8	Итого:	4,7	2,4		35,9
164	жилое	6		1	1	11,2	3	Кухня-столовая	19,5	Лоджия	5	2,5		
								Прихожая	3,8					
								Санузел	3,8					
			38,3	Итого:		11,2		Итого:	27,1	Итого:	5	2,5		40,8
165	жилое	6		2	1	15,3	5	Кухня	11,3	Лоджия	5,3	2,7		
					2	16,4		Гардеробная	2,2					
								Прихожая	6,1					
								Туалет	1,3					
								Ванная	3,1					
			55,7	Итого:		31,7		Итого:	24,0	Итого:	5,3	2,7		58,4
166	жилое	6		2	1	15	4	Кухня-столовая	14,7	Лоджия	5,5	2,8		
					2	12		Прихожая	10,3					
								Туалет	1,5					
								Ванная	3,2					
			56,7	Итого:		27		Итого:	29,7	Итого:	5,5	2,8		59,5
167	жилое	6		1		16,9	3	Кухня	11,5	Лоджия	4,5	2,3		
								Прихожая	3,7					
								Санузел	4,2					
			36,3	Итого:		16,9		Итого:	19,4	Итого:	4,5	2,3		38,6
168	жилое	7		1	1	12,1	4	Кухня-столовая	17,3	Лоджия	3,2	1,6		
								Прихожая	5,6					
								Гардеробная	2,4					
								Санузел	4,0					
			41,4	Итого:		12,1		Итого:	29,3	Итого:	3,2	1,6		43,0
169	жилое	7		2	1	14	4	Кухня-столовая	18,2	Лоджия	4	2		

					2	17,5		Прихожая	9,8					
			64,2	Итого:		31,5		Туалет	1,4					
								Ванная	3,3					
								Итого:	32,7	Итого:	4	2		66,2
170	жилое	7		1	1	17,5	3	Кухня-столовая	14,3	Лоджия	4	2		
			38,4	Итого:		17,5		Прихожая	2,9					
								Санузел	3,7					
								Итого:	20,9	Итого:	4	2		40,4
171	жилое	7		1	1	17	3	Кухня-столовая	14,3	Лоджия	4	2		
			38,4	Итого:		17		Прихожая	3,4					
								Санузел	3,7					
								Итого:	21,4	Итого:	4	2		40,4
172	жилое	7		1	1	16,7	3	Кухня	9,0	Лоджия	3,8	1,9		
			33,5	Итого:		16,7		Прихожая	4,1					
								Санузел	3,7					
								Итого:	16,8	Итого:	3,8	1,9		35,4
173	жилое	7		1	1	11,2	3	Кухня-столовая	19,5	Лоджия	5	2,5		
			38,3	Итого:		11,2		Прихожая	3,8					
								Санузел	3,8					
								Итого:	27,1	Итого:	5	2,5		40,8
174	жилое	7		2	1	15,3	5	Кухня	11,3	Лоджия	5,3	2,7		
					2	16,4		Гардеробная	2,2					
			55,7	Итого:		31,7		Прихожая	6,1					
								Туалет	1,3					
								Ванная	3,1					
								Итого:	24,0	Итого:	5,3	2,7		58,4
175	жилое	7		2	1	15	4	Кухня-столовая	14,7	Лоджия	5,5	2,8		
					2	12		Прихожая	10,3					
			56,7	Итого:		27		Туалет	1,5					
								Ванная	3,2					
								Итого:	29,7	Итого:	5,5	2,8		59,5
176	жилое	7		1		16,9	3	Кухня	11,5	Лоджия	4,5	2,3		
			36,3	Итого:		16,9		Прихожая	3,7					
								Санузел	4,2					
								Итого:	19,4	Итого:	4,5	2,3		38,6
177	жилое	8		1		12,1	4	Кухня-столовая	17,3	Лоджия	4,1	2,1		
			41,4	Итого:		12,1		Прихожая	5,6					
								Гардеробная	2,4					
								Санузел	4,0					
								Итого:	29,3	Итого:	4,1	2,1		43,5
178	жилое	8		2	1	17,5	4	Кухня-столовая	18,2	Лоджия	5	2,5		
					2	14		Прихожая	9,8					
			64,2	Итого:		31,5		Туалет	1,4					
								Ванная	3,3					
								Итого:	32,7	Итого:	5	2,5		66,7
179	жилое	8		1	1	17,5	3	Кухня-столовая	14,3	Лоджия	4,5	2,3		
								Прихожая	2,9					
								Санузел	3,7					

			38,4	Итого:		17,5		Итого:	20,9	Итого:	4,5	2,3		40,7	
180	жилое	8		1	1	17		3	Кухня-столовая	14,3	Лоджия	4,5	2,3		
									Прихожая	3,4					
									Санузел	3,7					
			38,4	Итого:		17		Итого:	21,4	Итого:	4,5	2,3		40,7	
181	жилое	8		1	1	16,7		3	Кухня	9,0	Лоджия	4,7	2,4		
									Прихожая	4,1					
									Санузел	3,7					
			33,5	Итого:		16,7		Итого:	16,8	Итого:	4,7	2,4		35,9	
182	жилое	8		1	1	11,2		3	Кухня-столовая	19,5	Лоджия	5	2,5		
									Прихожая	3,8					
									Санузел	3,8					
			38,3	Итого:		11,2		Итого:	27,1	Итого:	5	2,5		40,8	
183	жилое	8		2	1	15,3		5	Кухня	11,3	Лоджия	5,3	2,7		
					2	16,4			Гардеробная	2,2					
									Прихожая	6,1					
									Туалет	1,3					
									Ванная	3,1					
			55,7	Итого:		31,7		Итого:	24,0	Итого:	5,3	2,7		58,4	
184	жилое	8		2	1	15		4	Кухня-столовая	14,7	Лоджия	5,5	2,8		
					2	12			Прихожая	10,3					
									Туалет	1,5					
									Ванная	3,2					
			56,7	Итого:		27		Итого:	29,7	Итого:	5,5	2,8		59,5	
185	жилое	8		1		16,9		3	Кухня	11,5	Лоджия	4,5	2,3		
									Прихожая	3,7					
									Санузел	4,2					
			36,3	Итого:		16,9		Итого:	19,4	Итого:	4,5	2,3		38,6	
186	жилое	9		1	1	12,1		4	Кухня-столовая	17,3	Лоджия	4,1	2,1		
									Прихожая	5,6					
									Гардеробная	2,4					
									Санузел	4,0					
			24,1	Итого:		12,1		Итого:	12,0	Итого:	4,1	2,1		43,5	
187	жилое	9		2	1	17,5		4	Кухня-столовая	18,2	Лоджия	5	2,5		
					2	14			Прихожая	9,8					
									Туалет	1,4					
									Ванная	3,3					
			64,2	Итого:		31,5		Итого:	32,7	Итого:	5	2,5		66,7	
188	жилое	9		1	1	17,5		3	Кухня-столовая	14,3	Лоджия	4,5	2,3		
									Прихожая	2,9					
									Санузел	3,7					
			38,4	Итого:		17,5		Итого:	20,9	Итого:	4,5	2,3		40,7	
189	жилое	9		1	1	17		3	Кухня-столовая	14,3	Лоджия	4,5	2,3		
									Прихожая	3,4					
									Санузел	3,7					
			38,4	Итого:		17		Итого:	21,4	Итого:	4,5	2,3		40,7	
190	жилое	9		1	1	16,7		3	Кухня	9,0	Лоджия	4,7	2,4		
									Прихожая	4,1					



					2	16,4		Гардеробная	2,2							
								Прихожая	6,1							
								Туалет	1,3							
								Ванная	3,1							
			55,7	Итого:		31,7		Итого:	24,0	Итого:	5,3	2,7				58,4
202	жилое	10			2	1	15	4	Кухня-столовая	14,7	Лоджия	5,5	2,8			
						2	12		Прихожая	10,3						
									Туалет	1,5						
			56,7	Итого:			27	Итого:	29,7	Итого:	5,5	2,8				59,5
203	жилое	10			1		16,9	3	Кухня	11,5	Лоджия	4,5	2,3			
									Прихожая	3,7						
									Санузел	4,2						
			36,3	Итого:			16,9	Итого:	19,4	Итого:	4,5	2,3				38,6
204	жилое	11			1	1	12,1	4	Кухня-столовая	17,3	Лоджия	4,1	2,1			
									Прихожая	5,6						
									Гардеробная	2,4						
									Санузел	4,0						
			24,1	Итого:			12,1	Итого:	12,0	Итого:	4,1	2,1				43,5
205	жилое	11			2	1	17,5	4	Кухня-столовая	18,2	Лоджия	5	2,5			
						2	14		Прихожая	9,8						
									Туалет	1,4						
									Ванная	3,3						
			64,2	Итого:			31,5	Итого:	32,7	Итого:	5	2,5				66,7
206	жилое	11			1	1	17,5	3	Кухня-столовая	14,3	Лоджия	4,5	2,3			
									Прихожая	2,9						
									Санузел	3,7						
			38,4	Итого:			17,5	Итого:	20,9	Итого:	4,5	2,3				40,7
207	жилое	11			1	1	17	3	Кухня-столовая	14,3	Лоджия	4,5	2,3			
									Прихожая	3,4						
									Санузел	3,7						
			38,4	Итого:			17	Итого:	21,4	Итого:	4,5	2,3				40,7
208	жилое	11			1	1	16,7	3	Кухня	9,0	Лоджия	4,7	2,4			
									Прихожая	4,1						
									Санузел	3,7						
			33,5	Итого:			16,7	Итого:	16,8	Итого:	4,7	2,4				35,9
209	жилое	11			1	1	11,2	3	Кухня-столовая	19,5	Лоджия	5	2,5			
									Прихожая	3,8						
									Санузел	3,8						
			38,3	Итого:			11,2	Итого:	27,1	Итого:	5	2,5				40,8
210	жилое	11			2	1	15,3	5	Кухня	11,3	Лоджия	5,3	2,7			
						2	16,4		Гардеробная	2,2						
									Прихожая	6,1						
									Туалет	1,3						
									Ванная	3,1						
			55,7	Итого:			31,7	Итого:	24,0	Итого:	5,3	2,7				58,4
211	жилое	11			2	1	15	4	Кухня-столовая	14,7	Лоджия	5,5	2,8			
						2	12		Прихожая	10,3						



222	жилое	13	24,1	1	1	12,1	4	Кухня-столовая	17,3	Лоджия	4,1	2,1	43,5
								Прихожая	5,6				
								Гардеробная	2,4				
								Санузел	4,0				
				Итого:		12,1		Итого:	12,0				
223	жилое	13	64,2	2	1	17,5	4	Кухня-столовая	18,2	Лоджия	5	2,5	66,7
					2	14		Прихожая	9,8				
								Туалет	1,4				
								Ванная	3,3				
				Итого:		31,5		Итого:	32,7				
224	жилое	13	38,4	1	1	17,5	3	Кухня-столовая	14,3	Лоджия	4,5	2,3	40,7
								Прихожая	2,9				
								Санузел	3,7				
				Итого:		17,5		Итого:	20,9				
225	жилое	13	38,4	1	1	17	3	Кухня-столовая	14,3	Лоджия	4,5	2,3	40,7
								Прихожая	3,4				
								Санузел	3,7				
				Итого:		17		Итого:	21,4				
226	жилое	13	33,5	1	1	16,7	3	Кухня	9,0	Лоджия	4,7	2,4	35,9
								Прихожая	4,1				
								Санузел	3,7				
				Итого:		16,7		Итого:	16,8				
227	жилое	13	38,3	1	1	11,2	3	Кухня-столовая	19,5	Лоджия	5	2,5	40,8
								Прихожая	3,8				
								Санузел	3,8				
				Итого:		11,2		Итого:	27,1				
228	жилое	13	55,7	2	1	15,3	5	Кухня	11,3	Лоджия	5,3	2,7	58,4
					2	16,4		Гардеробная	2,2				
								Прихожая	6,1				
								Туалет	1,3				
				Итого:		31,7		Итого:	24,0				
229	жилое	13	56,7	2	1	15	4	Кухня-столовая	14,7	Лоджия	5,5	2,8	59,5
					2	12		Прихожая	10,3				
								Туалет	1,5				
				Итого:		27		Итого:	29,7				
230	жилое	13	36,3	1		16,9	3	Кухня	11,5	Лоджия	4,5	2,3	38,6
								Прихожая	3,7				
								Санузел	4,2				
				Итого:		16,9		Итого:	19,4				
231	жилое	14	41,4	1		12,1	4	Кухня-столовая	17,3	Лоджия	4,1	2,1	43,5
								Прихожая	5,6				
								Гардеробная	2,4				
								Санузел	4,0				
				Итого:		12,1		Итого:	29,3				
232	жилое	14		2	1	17,5	4	Кухня-столовая	18,2	Лоджия	5	2,5	
					2	14		Прихожая	9,8				

								Туалет	1,4									
								Ванная	3,3									
			64,2	Итого:			31,5	Итого:	32,7	Итого:		5	2,5					66,7
233	жилое	14			1	1	17,5	3	Кухня-столовая	14,3	Лоджия		4,5	2,3				
									Прихожая	2,9								
									Санузел	3,7								
			38,4	Итого:			17,5	Итого:	20,9	Итого:		4,5	2,3					40,7
234	жилое	14			1	1	17	3	Кухня-столовая	14,3	Лоджия		4,5	2,3				
									Прихожая	3,4								
									Санузел	3,7								
			38,4	Итого:			17	Итого:	21,4	Итого:		4,5	2,3					40,7
235	жилое	14			1	1	16,7	3	Кухня	9,0	Лоджия		4,7	2,4				
									Прихожая	4,1								
									Санузел	3,7								
			33,5	Итого:			16,7	Итого:	16,8	Итого:		4,7	2,4					35,9
236	жилое	14			1	1	11,2	3	Кухня-столовая	19,5	Лоджия		5	2,5				
									Прихожая	3,8								
									Санузел	3,8								
			38,3	Итого:			11,2	Итого:	27,1	Итого:		5	2,5					40,8
237	жилое	14			2	1	15,3	5	Кухня	11,3	Лоджия		5,3	2,7				
						2	16,4		Гардеробная	2,2								
									Прихожая	6,1								
									Туалет	1,3								
									Ванная	3,1								
			55,7	Итого:			31,7	Итого:	24,0	Итого:		5,3	2,7					58,4
238	жилое	14			2	1	15	4	Кухня-столовая	14,7	Лоджия		5,5	2,8				
						2	12		Прихожая	10,3								
									Туалет	1,5								
									Ванная	3,2								
			56,7	Итого:			27	Итого:	29,7	Итого:		5,5	2,8					59,5
239	жилое	14			1		16,9	3	Кухня	11,5	Лоджия		4,5	2,3				
									Прихожая	3,7								
									Санузел	4,2								
			36,3	Итого:			16,9	Итого:	19,4	Итого:		4,5	2,3					38,6
240	жилое	15			1	1	12,1	4	Кухня-столовая	17,3	Лоджия		4,1	2,1				
									Прихожая	5,6								
									Гардеробная	2,4								
									Санузел	4,0								
			24,1	Итого:			12,1	Итого:	12,0	Итого:		4,1	2,1					43,5
241	жилое	15			2	1	17,5	4	Кухня-столовая	18,2	Лоджия		5	2,5				
						2	14		Прихожая	9,8								
									Туалет	1,4								
									Ванная	3,3								
			64,2	Итого:			31,5	Итого:	32,7	Итого:		5	2,5					66,7
242	жилое	15			1	1	17,5	3	Кухня-столовая	14,3	Лоджия		4,5	2,3				
									Прихожая	2,9								
									Санузел	3,7								
			38,4	Итого:			17,5	Итого:	20,9	Итого:		4,5	2,3					40,7

243	жилое	15	38,4	1	1	17	3	Кухня-столовая	14,3	Лоджия	4,5	2,3	40,7
								Прихожая	3,4				
								Санузел	3,7				
				Итого:				17	Итого:				
244	жилое	15	33,5	1	1	16,7	3	Кухня	9,0	Лоджия	4,7	2,4	35,9
								Прихожая	4,1				
								Санузел	3,7				
				Итого:				16,7	Итого:				
245	жилое	15	38,3	1	1	11,2	3	Кухня-столовая	19,5	Лоджия	5	2,5	40,8
								Прихожая	3,8				
								Санузел	3,8				
				Итого:				11,2	Итого:				
246	жилое	15	55,7	2	1	15,3	5	Кухня	11,3	Лоджия	5,3	2,7	58,4
								Гардеробная	2,2				
					2	16,4		Прихожая	6,1				
								Туалет	1,3				
								Ванная	3,1				
				Итого:				31,7	Итого:				
247	жилое	15	56,7	2	1	15	4	Кухня-столовая	14,7	Лоджия	5,5	2,8	59,5
								Прихожая	10,3				
					2	12		Туалет	1,5				
								Ванная	3,2				
				Итого:				27	Итого:				
248	жилое	15	36,3	1		16,9	3	Кухня	11,5	Лоджия	4,5	2,3	38,6
								Прихожая	3,7				
								Санузел	4,2				
				Итого:				16,9	Итого:				
249	жилое	16	41,4	1		12,1	4	Кухня-столовая	17,3	Лоджия	4,1	2,1	43,5
								Прихожая	5,6				
								Гардеробная	2,4				
								Санузел	4,0				
				Итого:				12,1	Итого:				
250	жилое	16	64,2	2	1	17,5	4	Кухня-столовая	18,2	Лоджия	5	2,5	66,7
								Прихожая	9,8				
					2	14		Туалет	1,4				
								Ванная	3,3				
				Итого:				31,5	Итого:				
251	жилое	16	38,4	1	1	17,5	3	Кухня-столовая	14,3	Лоджия	4,5	2,3	40,7
								Прихожая	2,9				
								Санузел	3,7				
				Итого:				17,5	Итого:				
252	жилое	16	38,4	1	1	17	3	Кухня-столовая	14,3	Лоджия	4,5	2,3	40,7
								Прихожая	3,4				
								Санузел	3,7				
				Итого:				17	Итого:				
253	жилое	16		1	1	16,7	3	Кухня	9,0	Лоджия	4,7	2,4	
								Прихожая	4,1				
								Санузел	3,7				

			33,5	Итого:		16,7		Итого:	16,8	Итого:	4,7	2,4		35,9	
254	жилое	16		1	1	11,2		3	Кухня-столовая	19,5	Лоджия	5	2,5		
									Прихожая	3,8					
									Санузел	3,8					
			38,3	Итого:		11,2		Итого:	27,1	Итого:	5	2,5		40,8	
255	жилое	16		2	1	15,3		5	Кухня	11,3	Лоджия	5,3	2,7		
					2	16,4			Гардеробная	2,2					
									Прихожая	6,1					
									Туалет	1,3					
									Ванная	3,1					
			55,7	Итого:		31,7		Итого:	24,0	Итого:	5,3	2,7		58,4	
256	жилое	16		2	1	15		4	Кухня-столовая	14,7	Лоджия	5,5	2,8		
					2	12			Прихожая	10,3					
									Туалет	1,5					
									Ванная	3,2					
			56,7	Итого:		27		Итого:	29,7	Итого:	5,5	2,8		59,5	
257	жилое	16		1		16,9		3	Кухня	11,5	Лоджия	4,5	2,3		
									Прихожая	3,7					
									Санузел	4,2					
			36,3	Итого:		16,9		Итого:	19,4	Итого:	4,5	2,3		38,6	
258	жилое	17		1	1	12,1		4	Кухня-столовая	17,3	Лоджия	4,1	2,1		
									Прихожая	5,6					
									Гардеробная	2,4					
									Санузел	4,0					
			24,1	Итого:		12,1		Итого:	12,0	Итого:	4,1	2,1		43,5	
259	жилое	17		2	1	17,5		4	Кухня-столовая	18,2	Лоджия	5	2,5		
					2	14			Прихожая	9,8					
									Туалет	1,4					
									Ванная	3,3					
			64,2	Итого:		31,5		Итого:	32,7	Итого:	5	2,5		66,7	
260	жилое	17		1	1	17,5		3	Кухня-столовая	14,3	Лоджия	4,5	2,3		
									Прихожая	2,9					
									Санузел	3,7					
			38,4	Итого:		17,5		Итого:	20,9	Итого:	4,5	2,3		40,7	
261	жилое	17		1	1	17		3	Кухня-столовая	14,3	Лоджия	4,5	2,3		
									Прихожая	3,4					
									Санузел	3,7					
			38,4	Итого:		17		Итого:	21,4	Итого:	4,5	2,3		40,7	
262	жилое	17		1	1	16,7		3	Кухня	9,0	Лоджия	4,7	2,4		
									Прихожая	4,1					
									Санузел	3,7					
			33,5	Итого:		16,7		Итого:	16,8	Итого:	4,7	2,4		35,9	
263	жилое	17		1	1	11,2		3	Кухня-столовая	19,5	Лоджия	5	2,5		
									Прихожая	3,8					
									Санузел	3,8					
			38,3	Итого:		11,2		Итого:	27,1	Итого:	5	2,5		40,8	
264	жилое	17		2	1	15,3		5	Кухня	11,3	Лоджия	5,3	2,7		
					2	16,4			Гардеробная	2,2					





								Прихожая	5,6					
								Гардеробная	2,4					
								Санузел	4,0					
			41,4	Итого:				Итого:	29,3	Итого:	4,1	2,1		43,5
286	жилое	20		2	1	14	4	Кухня-столовая	18,2	Лоджия	5	2,5		
					2	17,5		Спальня	9,8					
								Туалет	1,4					
			64,2	Итого:		31,5		Ванная	3,3	Итого:	5	2,5		66,7
287	жилое	20-21		2	1	10,8	6	Кухня-столовая	25,7	Лоджия	4,5	2,3		
					2	14,7		Прихожая	5,2	Лоджия	4,5	2,3		
								Прихожая	5,2					
								Санузел	3,7					
								Санузел	3,7					
			72,9	Итого:		25,5		Кладовая	3,9	Итого:	9	4,6		77,5
288	жилое	20		2	1	11,7	5	Кухня-столовая	14,3	Лоджия	4,7	2,4		
					2	17,6		Прихожая	8,6	Лоджия	4,5	2,3		
								Санузел	3,0					
								Санузел	3,7					
			61,9	Итого:		29,3		Гардеробная	3,0	Итого:	9,2	4,7		66,6
289	жилое	20-21		3	1	13,6	6	Кухня-столовая	20,8	Лоджия	8,7	4,4		
					2	13,6		Прихожая	5,4	Лоджия	8,7	4,4		
					3	20,7		Прихожая	5,4					
								Санузел	3,9					
								Санузел	3,8					
			91,2	Итого:		47,9		Кладовая	4,0	Итого:	17,4	8,8		100,0
290	жилое	20-21		3	1	9,9	10	Кухня-столовая	26,9	Лоджия	5,3	2,7		
					2	9,7		Прихожая	8,6	Терраса	14,5	4,4		
					3	16,1		Прихожая	6,3					
								Гардеробная	2,2					
								Гардеробная	4,5					
								Туалет	1,3					
								Туалет	1,3					
								Ванная	3,1					
								Ванная	3,1					
			96,7	Итого:		35,7		Кладовая	3,7	Итого:	19,8	2,7	4,4	103,8
291	жилое	20		2	1	12	4	Кухня-столовая	14,7	Лоджия	5,5	2,8		
					2	15		Прихожая	10,3					
								Санузел	1,5					
			56,7	Итого:		27		Ванная	3,2	Итого:	5,5	2,8		59,5
292	жилое	20		1	1	16,9	3	Кухня	11,5	Лоджия	4,5	2,3		
								Прихожая	3,7					
								Санузел	4,2					
			36,3	Итого:		16,9		Итого:	19,4	Итого:	4,5	2,3		38,6

293	жилое	21	41,4	1	1	12,1	4	Кухня-столовая	17,3	Лоджия	4,1	2,1						
								Прихожая	5,6									
								Гардеробная	2,4									
								Санузел	4,0									
				Итого:		12,1		Итого:	29,3						Итого:	4,1	2,1	43,5
294	жилое	21	64,2	2	1	17,5	4	Кухня-столовая	18,2	Лоджия	5	2,5						
						2		14	Прихожая						9,8			
									Туалет						1,4			
									Ванная						3,3			
				Итого:		31,5		Итого:	32,7						Итого:	5	2,5	66,7
295	жилое	21	61,9	2	1	17,5	5	Кухня	14,3	Лоджия	4,7	2,4						
						2		10,3	Прихожая						10,1	Лоджия	4,5	2,3
									Санузел						3,0			
									Санузел						3,7			
									Гардеробная						3,0			
				Итого:		27,8		Итого:	34,1						Итого:	9,2	4,7	66,6
296	жилое	21	56,7	2	1	12	4	Кухня-столовая	14,7	Лоджия	5,5	2,8						
						2		15	Прихожая						10,3			
									Туалет						1,5			
									Ванная						3,2			
				Итого:		27		Итого:	29,7						Итого:	5,5	2,8	59,5
297	жилое	21	36,3	1	1	16,9	3	Кухня	11,5	Лоджия	4,5	2,3						
									Прихожая						3,7			
									Санузел						4,2			
				Итого:		16,9		Итого:	19,4						Итого:	4,5	2,3	38,6

Об основных характеристиках нежилых помещений секции 1а

Номер	Назначение	Этаж	Секция	Площадь, м2
298	Кладовая	Подземный этаж на отм. -4,050	1а	5,2
299	Кладовая	Подземный этаж на отм. -4,050	1а	5,5
300	Кладовая	Подземный этаж на отм. -4,050	1а	4,3
301	Кладовая	Подземный этаж на отм. -4,050	1а	4,3
302	Кладовая	Подземный этаж на отм. -4,050	1а	5,6
303	Кладовая	Подземный этаж на отм. -4,050	1а	5,8
304	Кладовая	Подземный этаж на отм. -4,050	1а	5,8
305	Кладовая	Подземный этаж на отм. -4,050	1а	5,6
306	Кладовая	Подземный этаж на отм. -4,050	1а	6,5
307	Кладовая	Подземный этаж на отм. -4,050	1а	5,3
308	Кладовая	Подземный этаж на отм. -4,050	1а	5,3
309	Кладовая	Подземный этаж на отм. -4,050	1а	6,5
310	Кладовая	Подземный этаж на отм. -4,050	1а	5,9
311	Кладовая	Подземный этаж на отм. -4,050	1а	5,6

312	Кладовая	Подземный этаж на отм. -4,050	1a	5,6
313	Кладовая	Подземный этаж на отм. -4,050	1a	5,9
314	Кладовая	Подземный этаж на отм. -4,050	1a	4,6
315	Кладовая	Подземный этаж на отм. -4,050	1a	4,4
316	Кладовая	Подземный этаж на отм. -4,050	1a	6,1
317	Кладовая	Подземный этаж на отм. -4,050	1a	5,7
318	Кладовая	Подземный этаж на отм. -4,050	1a	5,8
319	Кладовая	Подземный этаж на отм. -4,050	1a	4,3
320	Кладовая	Подземный этаж на отм. -4,050	1a	5,7
321	Кладовая	Подземный этаж на отм. -4,050	1a	4,2
322	Кладовая	Подземный этаж на отм. -4,050	1a	4,2
323	Кладовая	Подземный этаж на отм. -4,050	1a	5,7
324	Кладовая	Подземный этаж на отм. -4,050	1a	5,6
325	Кладовая	Подземный этаж на отм. -4,050	1a	4,5
326	Кладовая	Подземный этаж на отм. -4,050	1a	3,6
327	Кладовая	Подземный этаж на отм. -4,050	1a	5,3

328	Кладовая	Подземный этаж на отм. -4,050	1a	2,9
329	Кладовая	Подземный этаж на отм. -4,050	1a	3,8
Итого:				165,1
330	Нежилые помещения (предназначенные для хранения только колясок, санок и велосипедов жильцов)	3	1a	4,8
331	Нежилые помещения (предназначенные для хранения только колясок, санок и велосипедов жильцов)	4	1a	4,8
332	Нежилые помещения (предназначенные для хранения только колясок, санок и велосипедов жильцов)	5	1a	4,8
333	Нежилые помещения (предназначенные для хранения только колясок, санок и велосипедов жильцов)	6	1a	4,8
334	Нежилые помещения (предназначенные для хранения только колясок, санок и велосипедов жильцов)	7	1a	4,8
335	Нежилые помещения (предназначенные для хранения только колясок, санок и велосипедов жильцов)	8	1a	4,8
336	Нежилые помещения (предназначенные для хранения только колясок, санок и велосипедов жильцов)	9	1a	4,8

337	Нежилые помещения (предназначенные для хранения только колясок, санок и велосипедов жильцов)	10	1a	4,8
338	Нежилые помещения (предназначенные для хранения только колясок, санок и велосипедов жильцов)	11	1a	4,8
339	Нежилые помещения (предназначенные для хранения только колясок, санок и велосипедов жильцов)	12	1a	4,8
340	Нежилые помещения (предназначенные для хранения только колясок, санок и велосипедов жильцов)	13	1a	4,8
341	Нежилые помещения (предназначенные для хранения только колясок, санок и велосипедов жильцов)	14	1a	4,8
342	Нежилые помещения (предназначенные для хранения только колясок, санок и велосипедов жильцов)	15	1a	4,8
343	Нежилые помещения (предназначенные для хранения только колясок, санок и велосипедов жильцов)	16	1a	4,8
344	Нежилые помещения (предназначенные для хранения только колясок, санок и велосипедов жильцов)	17	1a	4,8

345	Нежилые помещения (предназначенные для хранения только колясок, санок и велосипедов жильцов)	18	1а	4,8
346	Нежилые помещения (предназначенные для хранения только колясок, санок и велосипедов жильцов)	19	1а	4,8
347	Нежилые помещения (предназначенные для хранения только колясок, санок и велосипедов жильцов)	20	1а	4,8
348	Нежилые помещения (предназначенные для хранения только колясок, санок и велосипедов жильцов)	21	1а	4,8
Итого:				91,2
Нежилые (офисные) помещения секции 1а				
417	Офис	1	1а	39,9
417.1	ПУИ	1	1а	5,6
Итого:				45,5
418	Офис	1	1а	39,1
418.1	ПУИ	1	1а	5,5
Итого:				44,6
419	Офис	1	1а	64,2
419.1	ПУИ	1	1а	4,8
Итого:				69
420	Офис	1	1а	82,4
420.1	ПУИ	1	1а	7,2
Итого:				89,6
Общая площадь нежилых (офисных) помещений:				248,7

О составе общего имущества в строящемся (создаваемом) в рамках проекта строительства многоквартирном доме (перечень помещений общего пользования с указанием их назначения и площади, перечень и характеристики технологического и инженерного оборудования, предназначенного для обслуживания более чем одного помещения в данном доме, а также иного имущества, входящего в состав общего имущества многоквартирного дома в соответствии с жилищным законодательством Российской Федерации)

Перечень помещений общего пользования с указанием их назначения и площади

Номер	Вид помещений	Описание места расположения помещения	Назначения помещения	Площадь, м2
410	Подземный этаж	Подземный этаж на отм. -4,050	нежилое	332,2 (без площади кладовых)
411	МОП, лестничная клетка	Подземный этаж-кровля	нежилое	1815,1
412	Тех. Помещение	Технический чердак	нежилое	516
413	Котельная	Кровля	нежилое	46
Итого:				2709,3