
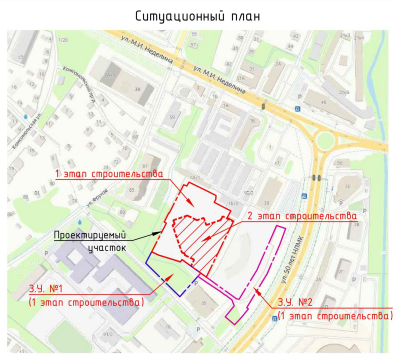


Согласовано	
Имя, № подл. и дата	Взам. инж. №

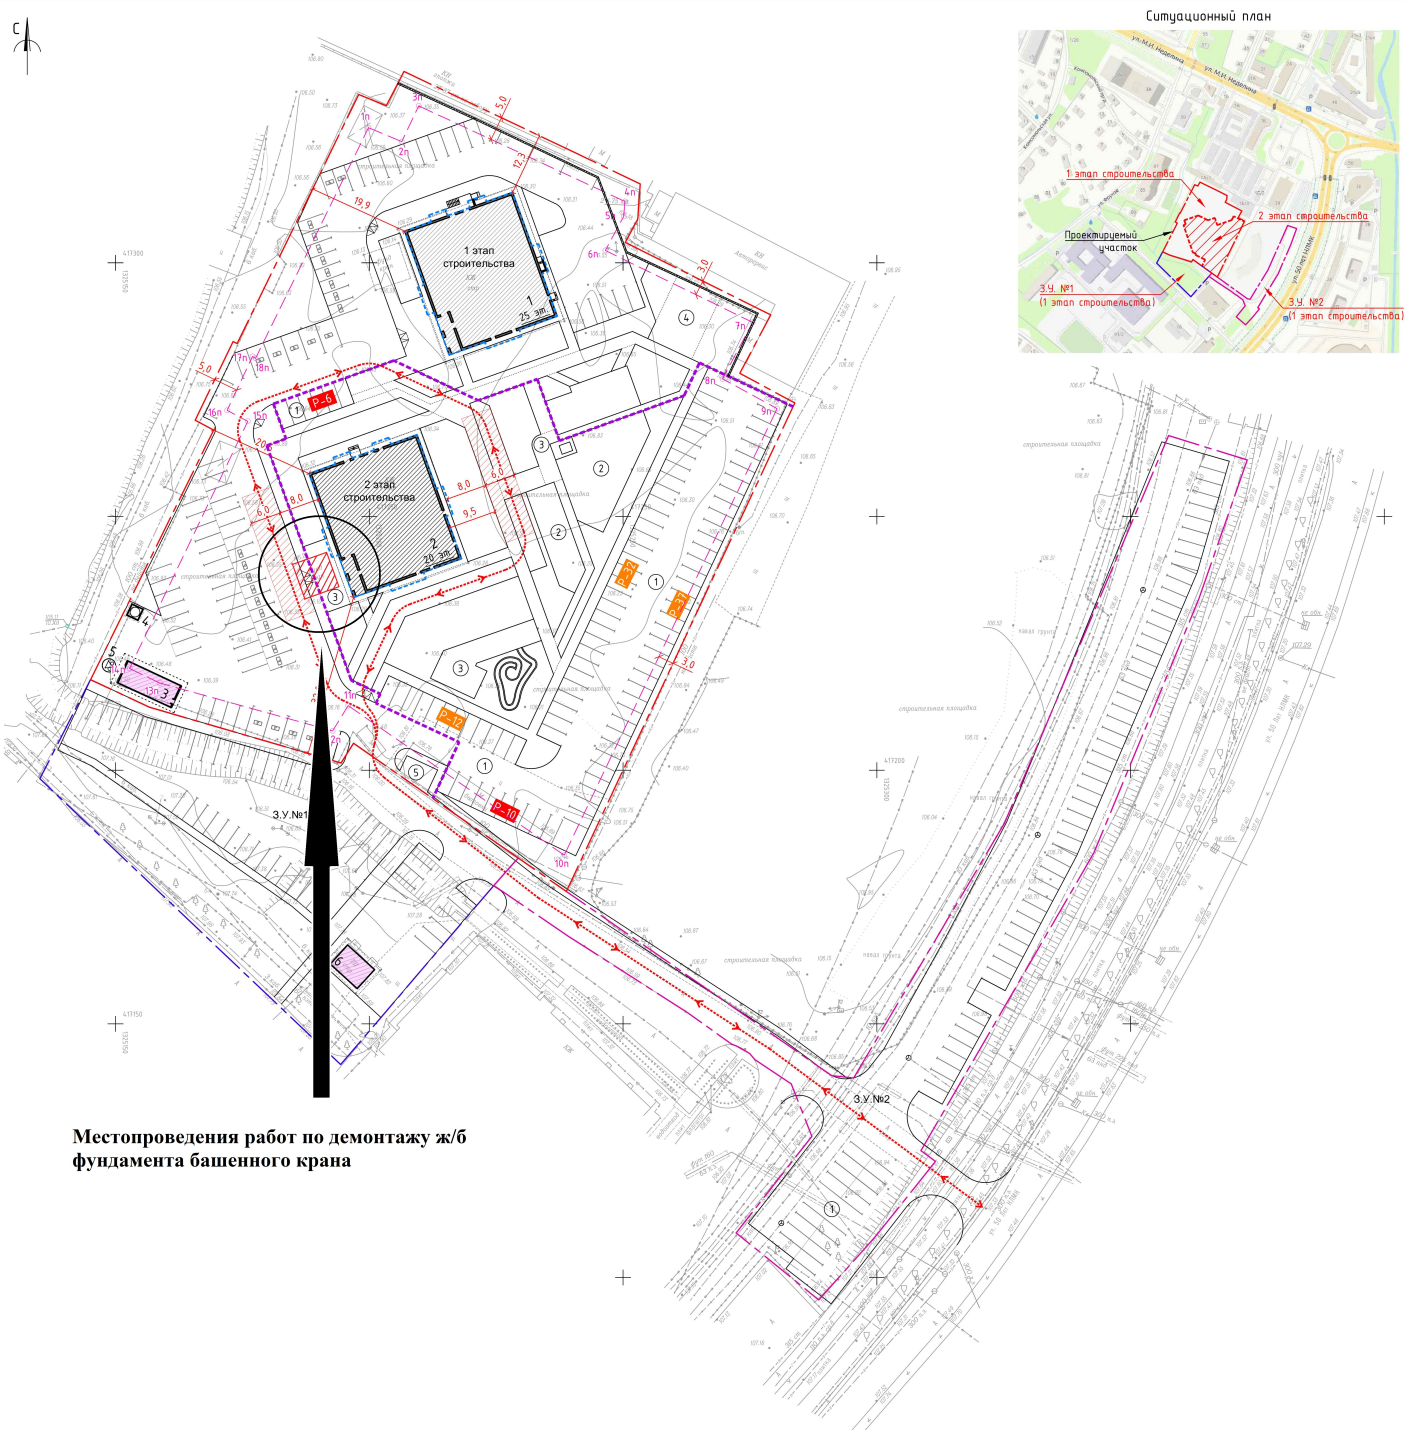

Экспликация зданий и сооружений		
Номер на плане	Наименование	Примечание
1	25-этажное жилое здание	1 этап строительства
2	20-этажное жилое здание	2 этап строительства
3	Блочно-модульная газовая котельная	1 этап строительства
4	КНС	1 этап строительства
5	Площадка труб газовой котельной	1 этап строительства
6	Трансформаторная подстанция	1 этап строительства

Экспликация площадок			
Номер на плане	Наименование	Земельный участок с кадастровым номером 48:05:0045902-14:38	Примечание
		2 этап строительства	
1	Площадка для временной стоянки (парковки) автотранспорта	97	используется 47 м/н запроектированы в 1-м этапе строительства, 6 м.ч. 15 м/н для 20-н
2	Площадка для игр детей дошкольного и младшего школьного возраста	2	
3	Площадка для отдыха взрослого населения	3	
4	Площадка для занятий физкультурой		1 этап строительства
5	Площадка для хозяйственных целей (Площадка для накопления ТКО на 4 контейнера)		1 этап строительства

- Условные обозначения:
- Граница земельного участка по ГПЗУ
 - 1 этап строительства
 - 2 этап строительства
 - Граница внеплощадочного благоустройства (З.У. №1)
 - Граница внеплощадочного благоустройства (З.У. №2)
 - Граница зоны планируемого размещения объектов капитального строительства
 - Контур типового этажа
 - Р-6 Парковочные места в границах земельного участка по ГПЗУ
 - Р-57 Гостевые парковочные места в границах земельного участка по ГПЗУ

Примечания:
1. Ограждение детских площадок выполнено из живой изгороди.

						Арх. №1616	
						20001-2-ГП	
Комплекс из двух многоквартирных домов Поз.1 и Поз.2 со встроенными нежилыми помещениями по ул. 50 лет НРФ, д. 8, Литвики на земельном участке с кадастровым номером 48:05:0045902-14:38 (Корректировка). 2 этап строительства - корпус 2 (поз.2)							
1	-	Зам.	31.12	05.26			
Изм.	Кол. ч.	Лист	№ док.	Подпись	Дата		
Разработчик	Григорина	02.26					Генеральный план
ГАП	Высший	02.26					
ГАП	Высший	02.26					
Н.контр.	Щеголева	02.26					
					Свод	Листов	
План расположения зданий и сооружений. М 1:500						Р	2
						ООО "АрхСтудия-В"	