



ОБЩЕСТВО С ОГРАНИЧЕННОЙ ОТВЕТСТВЕННОСТЬЮ "ОРЕЛПРОЕКТ"

Член ассоциации "Саморегулируемая организация Гильдия
архитекторов и проектировщиков" (ГАП СРО) ИНН 7710477231

Комплекс из двух многоквартирных домов поз.1 и поз.2 со встроенными
нежилыми помещениями по ул. 50 лет НЛМК в г. Липецке
на земельном участке с кадастровым номером 48:20:0045902:1438.
1-й этап строительства – корпус 1 (поз.1)

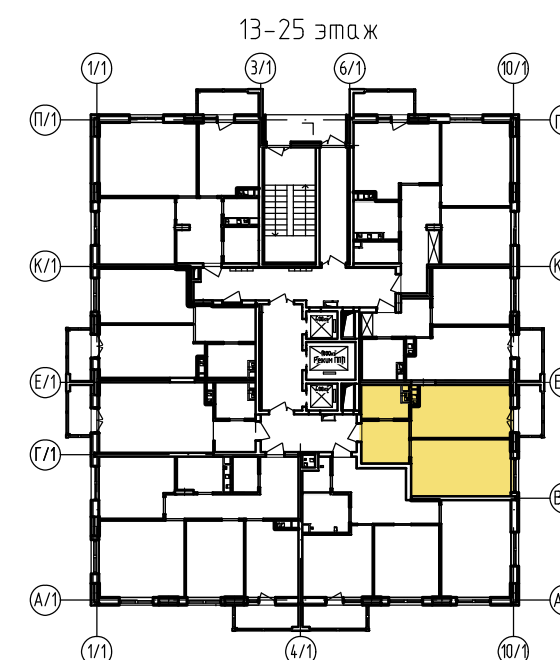
Типовое решение интерьера "Предчистовая -1" однокомнатной квартиры

Тип 10

20001-1

2026 г.

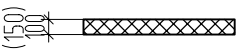
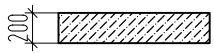
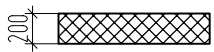
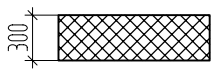
© ООО "Орелпроект" ИНН 5700008967



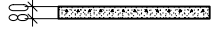
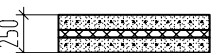
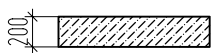
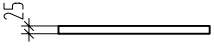
Ведомость рабочих чертежей

Лист	Наименование	Примечание
1	Общие данные	
2	План однокомнатной квартиры	
3	Ведомость отделки помещений	
4	Экспликация полов.	
5	План освещения балкона	

Условные обозначения:
наружные стены

	-Утепление минераловатные плиты $\gamma=80 \text{ кг/м}^3$
	-монолитные железобетонные
	-из блоков из ячеистого бетона по ГОСТ 31360-2024 марки II/D500/B2,5/F35
	-из блоков из ячеистого бетона по ГОСТ 31360-2024 марки II / D500/B2,5/F35

Условные обозначения:
внутренние стены и перегородки

	-утепление минераловатные плиты $\gamma=80 \text{ кг/м}^3$
	-из пазогребневых гипсовых плит, однослойные по СП55-103-2004. Крепление перегородок выполнять по узлам с. М8.10/2007 «Комплексные системы КНАУФ».
	-из пазогребневых гипсовых плит, однослойные по СП55-103-2004. Крепление перегородок выполнять по узлам с. М8.10/2007 «Комплексные системы КНАУФ».
	-из блоков из ячеистого бетона по ГОСТ 31360-2024 марки II/D500/B2,5/F35
	-из пазогребневых гипсовых плит, двухслойная с дополнительным слоем тепло- и звукоизоляции по СП55-103-2004. Крепление перегородок выполнять по узлам с. М8.10/2007 «Комплексные системы КНАУФ».
	-силикатного кирпича СУРПо-М150/F25/1,4 ГОСТ 379-2015.
	-монолитные железобетонные, с отм.-0,730 до +19,100 из бетона класса В30, выше +19,100 из бетона класса В25
	-ограждение из ГКЛВ коммуникационных шахт по металлическому каркасу, см. раздел АР

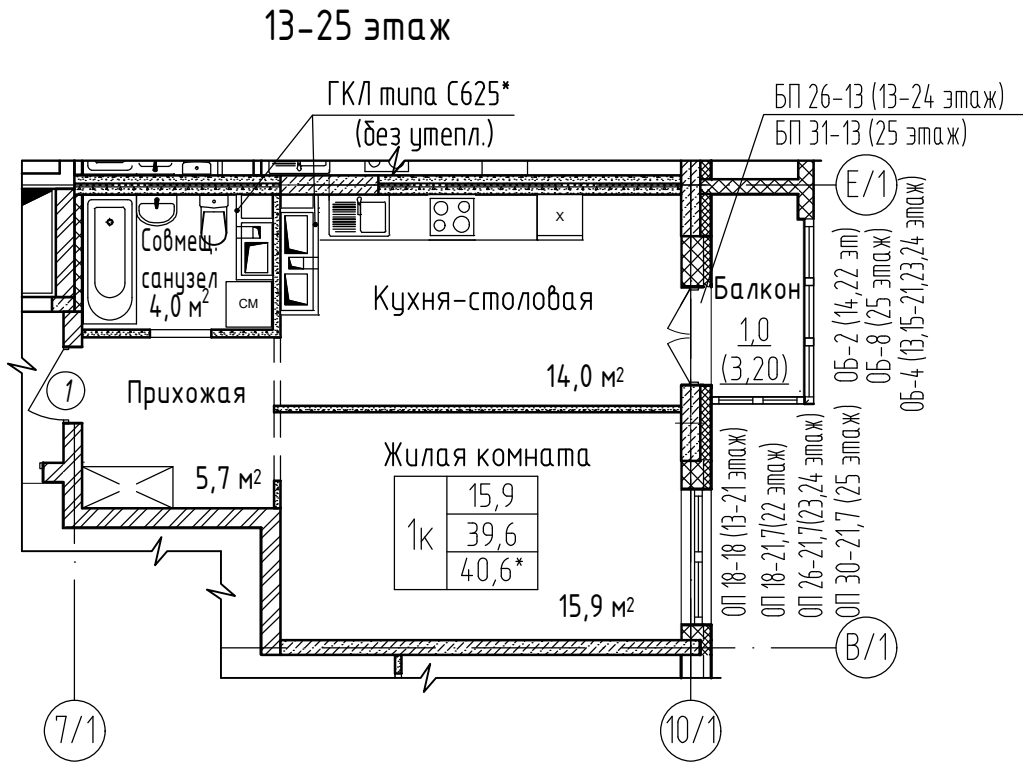
Указания по внутренней отделке

1. Отделочные работы выполнять после прокладки всех коммуникаций.
2. Внутренние отделочные работы в зимнее время должны производиться только при наличии постоянно действующих систем отопления и вентиляции в помещениях.
3. Подготовка поверхностей под окраску, оклейку обоями – производится материалами, соответствующими типу отделки.
4. При выполнении отделочных работ в квартире принять 6 класс отделки, на балконе 8 класс отделки в соответствии с ГОСТ Р 72509-2026.

Инв. № инв.	Взам. инв. №
Подпись и дата	
Инв. № подл.	

						20001-1			
						Комплекс из двух многоквартирных домов поз.1 и поз.2 со встроенными нежилыми помещениями по ул. 50 лет НЛМК в г. Липецке на земельном участке с кадастровым номером 48:20:0045902:1438. 1-й этап строительства – корпус 1 (поз.1)			
Изм.	Кол.уч.	Лист	№ док.	Подпись	Дата	Однокомнатная квартира. Тип 10 (отделка "Предчистовая-1")	Стадия	Лист	Листов
Разраб.		Шуругина			06.26		Р	1	5
Проверил		Батрукова			06.26				
Рук. гр.		Жаворонкова			06.26				
ГИП		Поздняков			06.26				
Н.контр.		Жаворонкова			06.26	Общие данные	ООО "ОРЕЛПРОЕКТ"		

План однокомнатной квартиры. Тип 10



Спецификация элементов заполнения дверных проемов и изделий

Поз.	Обозначение	Наименование	Кол-во	Масса ед.кз.	Примечание
1	ГОСТ 475-2016	ДВ 1 Рл 21х10 Г Пр МдЗ	1		

Спецификация элементов отделки оконных откосов

Поз.	Обозначение	Наименование	Кол.	Масса ед. кг	Примечание
		для ОП 18-18	1		
		Подоконная доска ПВХ 20х320х1900	1		
		для БП 26-13	1		
		Порог (Подоконная доска) ПВХ 20х320х1400	1		
		для ОП 18-21,7 (ОП 26-21,7)	1(1)		
		Подоконная доска ПВХ 20х320х2270	1		
		для ОП 30-21,7	1		
		Подоконная доска ПВХ 20х320х2270	1		
		для БП 31-13	1		
		Порог (Подоконная доска) ПВХ 20х320х1400	1		

Взам. инв. №

Подпись и дата

Инв. № подл.

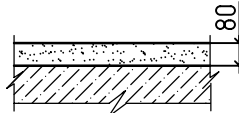
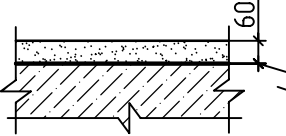
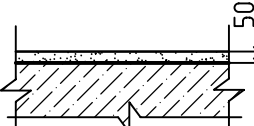
						20001-1		
						Комплекс из двух многоквартирных домов поз.1 и поз.2 со встроенными нежилыми помещениями по ул. 50 лет НЛМК в г. Липецке на земельном участке с кадастровым номером 48:20:0045902:14:38. 1-й этап строительства – корпус 1 (поз.1)		
Изм.	Кол.уч.	Лист	№ док.	Подпись	Дата	Однокомнатная квартира. Тип 10 (отделка "Предчистовая-1")	Стадия	Лист
Разраб.	Шуругина				06.26		Р	2
Проверил	Батрукова				06.26	План однокомнатной квартиры	ООО "ОРЕЛПРОЕКТ"	
Н.контр.	Жаворонкова				06.26			

Ведомость отделки помещений

Наименование помещения	Вид отделки элементов интерьеров												Примечание	
	Потолок	Площадь, м ²	Стены или перегородки											
			Участки из ячеистых блоков (кирпича)	Площадь, м ²			Монолитные участки	Площадь, м ²		Участки из гипсовых пазогребневых плит	Площадь, м ²			
				13-21 эт.	22-24 эт.	25 эт.		13-24 эт.	25 эт.		13-18 эт.	19-24 эт.		25 эт.
1	2	3	4	5			6	7		8	9			10
	Однокомнатная квартира													
Жилая комната	Без отделки	-	Штукатурка улучшенная Грунтовка глубокого проникновения Шпатлевка за 2 раза	3,16 (4,87)	2,49 (4,87)	2,59 (5,92)	Наружные стены: Штукатурка улучшенная по сетке Грунтовка глубокого проникновения Шпатлевка за 2 раза	2,05	2,67	Перегородка в створе с кирпичным участком: Штукатурка улучшенная Грунтовка глубокого проникновения Шпатлевка за 2 раза	1,68		2,44	
					Внутренняя стена: Грунтовка глуд. проникн. Шпатлевка за 2 раза	14,77	18,0	Затирка швов белая Грунтовка глубокого проникновения	14,77		17,94			
Кухня-столовая		-		Штукатурка улучшенная Грунтовка глубокого проникновения Шпатлевка за 2 раза	1,95 (-)	2,69 (-)	Наружные стены: Штукатурка улучшенная по сетке Грунтовка глубокого проникновения Шпатлевка за 2 раза	2,51	3,21	Затирка швов белая Грунтовка глубокого проникновения	27,52	27,22	33,47	Зашивка из ГКЛ: Затирка швов (расход -5,87 м² для 13-18 эт.; -6,16 м² для 19-24 эт.; -7,48 м² для 25 эт.)
							Внутренний пилон: Грунтовка глубокого проникновения Шпатлевка за 2 раза	2,24	2,72					
Прихожая	-	-	- (11,36)	- (14,25)	-	-	-	-	Затирка швов белая Грунтовка глубокого проникновения	8,0		10,85		
Совмещенный санузел	-	-	Без отделки	-			Без отделки	-		Без отделки	-			Зашивка из ГКЛ без отделки

1. В местах сопряжения разнородных материалов и углах проложить сетку ССК-ИЗ-5х5 шириной 100 мм в шпательном слое на всю высоту.

						20001-1			
						Комплекс из двух многоквартирных домов поз.1 и поз.2 со встроенными нежилыми помещениями по ул. 50 лет НЛМК в г. Липецке на земельном участке с кадастровым номером 48:20:0045902:1438. 1-й этап строительства – корпус 1 (поз.1)			
Изм.	Кол.уч.	Лист	№ док.	Подпись	Дата	Однокомнатная квартира. Тип 10 (отделка "Предчистовая-1")	Стадия	Лист	Листов
Разраб.		Шуругина			06.26		Р	3	
Проверил		Батрукова			06.26				
Н.контр.		Жаворонкова			06.26	Ведомость отделки помещений	ООО "ОРЕЛПРОЕКТ"		

Экспликация полов									
Наименование или номер помещения		Тип пола	Схема пола или тип пола	Данные элементов пола (наименование, толщина, основание и др.), мм			Площадь, м²		
Однокомнатная квартира									
Жилая комната				Полусухая цементная стяжка М 150 -80мм Монолитная плита перекрытия -200мм			15,90		
Кухня- столовая							14,00		
Прихожая							6,01		
Совмещенный санузел				Полусухая цементная стяжка М 150 -60мм Гидроизоляция обмазочная в 2 слоя по 2 мм Glims@Bodostop -4мм* Монолитная плита перекрытия -200мм			4,00		
							См. прим. п. 4		
Балкон				Полусухая цементная стяжка М 150 -50мм Монолитная плита перекрытия -200мм			3,20		

Инв. № подл.

Подпись и дата

Взам. инв. №

Изм.

Кол.уч.

Лист

№ док.

Подпись

Дата

Разраб.

Проверил

Н.контр.

Жаворонкова

Шуругина

Батрукова

06.26

06.26

06.26

20001-1

Комплекс из двух многоквартирных домов поз.1 и поз.2 со встроенными нежилыми помещениями по ул. 50 лет НЛМК в г. Липецке на земельном участке с кадастровым номером 48:20:0045902:1438. 1-й этап строительства – корпус 1 (поз.1)

Однокомнатная квартира. Тип 10 (отделка "Предчистовая-1")

Экспликация полов.

Стадия

Лист

Листов

Р

4

000 "ОРЕЛПРОЕКТ"

1. Конструкцию полов выполнять после прокладки всех коммуникаций.

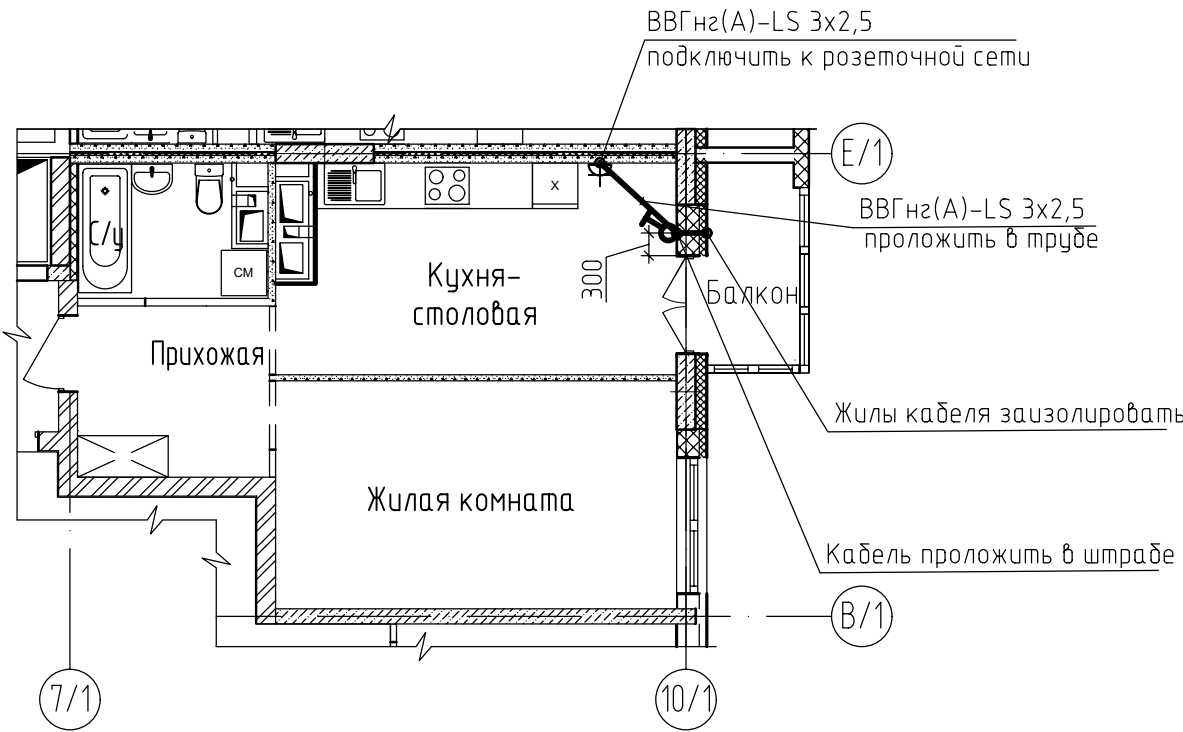
2. Примыкания полов к стенам и перегородкам выполнить согласно СП 29.13330.2011 "Полы".

3. По периметру стен всех помещений в уровне стяжки приклеить демпферную ленту.

4. Материалы со знаком* учтены в основном комплекте рабочих чертежей марки 20001-1-АР2.

1. Конструкцию полов выполнять после прокладки всех коммуникаций.
2. Примыкания полов к стенам и перегородкам выполнить согласно СП 29.13330.2011 "Полы".
3. По периметру стен всех помещений в уровне стяжки приклеить демпферную ленту.
4. Материалы со знаком* учтены в основном комплекте рабочих чертежей марки 20001-1-АР2.

План однокомнатной квартиры. Тип 10
13-25 этаж



Условные обозначения:

-
- розетка двухполюсная с заземляющим контактом, скрытой установки, одностная, IP20 (учтена в чертежах марки 20001-1-30M)
-
- выключатель одноклавишный для скрытой установки

Спецификация оборудования, изделий и материалов

Поз.	Обозначение	Наименование	Кол-во	Единиц-измер.	Приме-чание
1	ГОСТ Р 51324.1-2012	Выключатель одноклавишный для скрытой установки, ~220В, 6А	1	шт	
2		Коробка установочная, пластмассовая (размер 68х42мм)	1	шт	
3		Коробка ответвительная скрытой установки	1	шт	
4	ВВГнгз(А)-LS ГОСТ Р 31996-2012	Кабель с медными жилами ПВХ изоляцией и оболочкой, не распространяющий горение при групповой прокладке, с низким дымо и газовыделением сечением:			
		– 3х2,5 мм	6,0	м	
		– 2х2,5 мм	2,2	м	
5		Труба гладкая тяжелого типа из ПНД Ф25	2	м	
6		Поворот гибкий гофрированный труба-труба 25 мм	2	шт	
		Общестроительные работы:			
		Штраба 25х25	3,0	м	
		Отверстие Ø 70	1	шт	
		Отверстие в плите (стене) 25 (насквозь)	1	шт	

Инв. № подл.	Подпись и дата	Взам. инв. №

Для подключения освещения балкона от групповых розеточных сетей используется силовой кабель марки ВВГнгз(А)-LS-3х2,5 мм, проложенный в гибких трубах из ПНД (тип “тяжелая”) днар.=25 мм в бетонной подготовке пола данной квартиры; скрыто под штукатуркой кирпичных стен, в штрабах пазогребневых и монолитных стенах.

Для устройства штраб и борозд в железобетоне, бетоне, пазогребне следует применять ручные электрические бороздоделы соответствующие ГОСТ 10084-73 «Машины ручные электрические. Максимальная глубина штрабы не должна превышать 30 мм.

Заделку штраб необходимо выполнять ремонтной смесью для бетона на расширяющемся цементе КТрон-3 Т500 или аналог. Не допускается при прорезке борозд разрезать арматурные сетки, каркасы и стержни. Бурение бетона в районе разветвительной коробки необходимо выполнить с помощью алмазных коронок безударным способом.

						20001-1			
						Комплекс из двух многоквартирных домов поз.1 и поз.2 со встроенными нежилыми помещениями по ул. 50 лет НЛМК в г. Липецке на земельном участке с кадастровым номером 48:20:0045902:1438 1-й этап строительства – корпус 1 (поз.1)			
Изм.	Кол.уч.	Лист	№ док	Подпись	Дата	Однокомнатная квартира. Тип 10 (отделка “Предчистовая-1”)	Стадия	Лист	Листов
Разраб.		Платонова			06.26		Р	5	
Провер.		Колесова			06.26				
Гл. спец		Колесова			06.26				
Рук. гр.		Батруков			06.26				
Н. контр.		Батруков			06.26	План освещения балкона	ООО “ОРЕЛПРОЕКТ”		