



ОБЩЕСТВО С ОГРАНИЧЕННОЙ ОТВЕТСТВЕННОСТЬЮ "ОРЕЛПРОЕКТ"

Член ассоциации "Саморегулируемая организация Гильдия
архитекторов и проектировщиков" (ГАП СРО) ИНН 7710477231

Комплекс из двух многоквартирных домов поз.1 и поз.2 со встроенными
нежилыми помещениями по ул. 50 лет НЛМК в г. Липецке
на земельном участке с кадастровым номером 48:20:0045902:1438.
1-й этап строительства – корпус 1 (поз.1)


Типовое решение интерьера "Предчистовая -1" двухкомнатной квартиры

Тип 5

20001-1

2026 г.

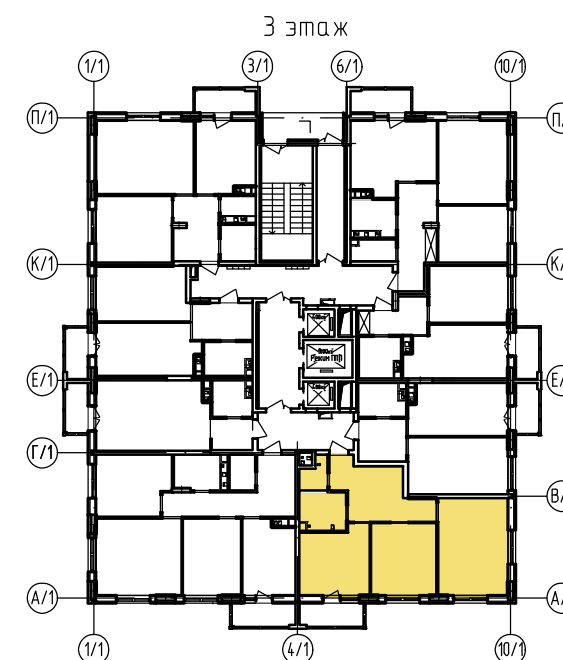© ООО "Орелпроект" ИНН 5700008967



Ведомость рабочих чертежей

Лист	Наименование	Примечание
1	Общие данные	
2	План трехкомнатной квартиры	
3	Ведомость отделки помещений	
4	Экспликация полов.	
5	План освещения балкона	

Указания по внутренней отделке

1. Отделочные работы выполнять после прокладки всех коммуникаций.
2. Внутренние отделочные работы в зимнее время должны производиться только при наличии постоянно действующих систем отопления и вентиляции в помещениях.
3. Подготовка поверхностей под окраску, оклейку обоями – производится материалами, соответствующими типу отделки.
4. При выполнении отделочных работ в квартире принять 6 класс отделки, на балконе 8 класс отделки в соответствии с ГОСТ Р 72509–2026.

Инв. № подл.	Подпись и дата	Взам. инв. №

						20001–1			
						Комплекс из двух многоквартирных домов поз.1 и поз.2 со встроенными нежилыми помещениями по ул. 50 лет Н/МК в г. Липецке на земельном участке с кадастровым номером 48:20:0045902:1438. 1-й этап строительства – корпус 1 (поз.1)			
Изм.	Кол.уч.	Лист	№ док.	Подпись	Дата	Двухкомнатная квартира. Тип 5 (отделка “Предчистовая–1”)	Стадия	Лист	Листов
Разраб.		Шуругина			06.26		Р	1	5
Проверил		Батрукова			06.26				
Рук. гр.		Жаворонкова			06.26				
ГИП		Поздняков			06.26				
Н.контр.		Жаворонкова			06.26	Общие данные	ООО “ОРЕЛПРОЕКТ”		
						Формат А3			




Ведомость отделки помещений

Наименование помещения	Вид отделки элементов интерьеров								Примечание	
	Потолок	Площадь, м ²	Стены или перегородки							
			Участки из ячеистых блоков (кирпича)	Площадь, м ²	Монолитные участки	Площадь, м ²	Участки из гипсовых пазогребневых плит	Площадь, м ²		
1	2	3	4	5	6	7	8	9	10	
	Двухкомнатная квартира									
Жилые комнаты	Без отделки	-	Штукатурка улучшенная Грунтовка глубокого проникновения Шпатлевка за 2 раза	18,05 (-)	Наружные стены: Штукатурка улучшенная по сетке Грунтовка <i>глуб.</i> проникн. Шпатлевка за 2 раза	6,77	Затирка швов белая Грунтовка <i>глубокого</i> проникновения	41,56		
		Внутренняя стена: Грунтовка <i>глуб.</i> проникн. Шпатлевка за 2 раза			10,33					
Кухня		-		Штукатурка улучшенная Грунтовка <i>глубокого</i> проникновения Шпатлевка за 2 раза	4,34 (-)	Наружные стены: Штукатурка улучшенная по сетке Грунтовка <i>глуб.</i> проникн. Шпатлевка за 2 раза	1,83	Затирка швов белая Грунтовка <i>глубокого</i> проникновения	20,75	
						Внутренняя стена Грунтовка <i>глуб.</i> проникн. Шпатлевка за 2 раза	9,27			
Прихожая		-	-	Внутренняя стена в <i>ство-</i> ре с кирпичной кладкой: Штукатурка улучшенная по сетке Грунтовка <i>глуб.</i> проникн. Шпатлевка за 2 раза	- (15,94)	4,26	Затирка швов белая Грунтовка <i>глубокого</i> проникновения	20,43		
Совмещенный санузел		-	Без отделки		-					Без отделки
Санузел										

1. В местах сопряжения разнородных материалов и углах проложить сетку ССК-ИЗ-5х5 шириной 100 мм в шпательном слое на всю высоту.

						20001-1			
						Комплекс из двух многоквартирных домов поз.1 и поз.2 со встроенными нежилыми помещениями по ул. 50 лет НЛМК в г. Липецке на земельном участке с кадастровым номером 48:20:0045902:14:38. 1-й этап строительства – корпус 1 (поз.1)			
Изм.	Кол.уч.	Лист	№ док.	Подпись	Дата	Двухкомнатная квартира. Тип 5 (отделка "Предчистовая-1")	Стадия	Лист	Листов
Разраб.		Шуругина			06.26		Р	3	
Проверил		Батрукова			06.26				
Н.контр.		Жаворонкова			06.26	Ведомость отделки помещений	ООО "ОРЕЛПРОЕКТ"		

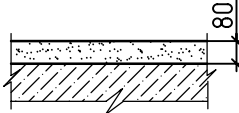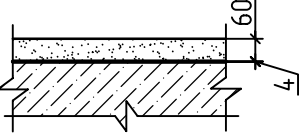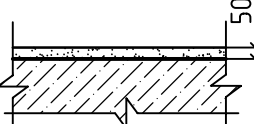Экспликация полов

Наименование или номер помещения	Тип пола	Схема пола или тип пола	Данные элементов пола (наименование, толщина, основание и др.), мм	Площадь, м²
Двухкомнатная квартира				
Жилые комнаты			Полусухая цементная стяжка М 150 -80мм Монолитная плита перекрытия -200мм	32,30
Кухня				12,83
Прихожая				13,13
Ванная комната			Полусухая цементная стяжка М 150 -60мм Гидроизоляция обмазочная в 2 слоя по 2 мм Glims@Bodostop -4мм* Монолитная плита перекрытия -200мм	4,85 См. прим. п. 4
Санузел				2,14 См. прим. п. 4
Балкон			Полусухая цементная стяжка М 150 -50мм Монолитная плита перекрытия -200мм	4,00

1. Конструкцию полов выполнять после прокладки всех коммуникаций.
2. Примыкания полов к стенам и перегородкам выполнить согласно СП 29.13330.2011 "Полы".
3. По периметру стен всех помещений в уровне стяжки приклеить демпферную ленту.
4. Материалы со знаком* учтены в основном комплекте рабочих чертежей марки 20001-1-AP2.


Инв. № подл.	Подпись и дата	Взам. инв. №

						20001-1			
						Комплекс из двух многоквартирных домов поз.1 и поз.2 со встроенными нежилыми помещениями по ул. 50 лет НЛМК в г. Липецке на земельном участке с кадастровым номером 48:20:0045902:1438. 1-й этап строительства – корпус 1 (поз.1)			
Изм.	Кол.уч.	Лист	№ док.	Подпись	Дата	Двухкомнатная квартира. Тип 5 (отделка "Предчистовая-1")	Стадия	Лист	Листов
Разраб.		Шуругина			06.26		Р	4	
Проверил		Батрукова			06.26				
						Экспликация полов.	ООО "ОРЕЛПРОЕКТ"		
Н.контр.		Жаворонкова			06.26				

Инв. № подл.	Подпись и дата	Взам. инв. №

План двухкомнатной квартиры. Тип 5

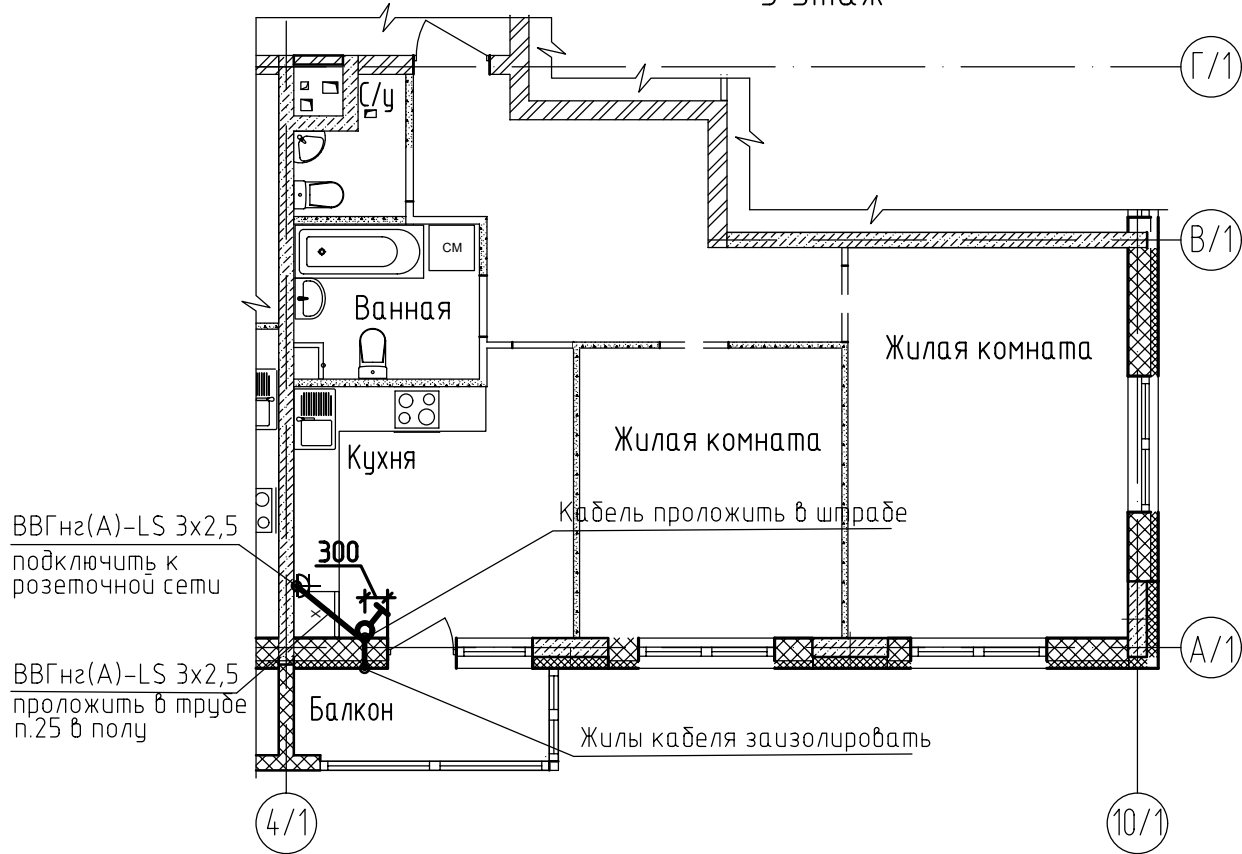3 этаж



Условные обозначения:

-
- розетка двухполюсная с заземляющим контактом, скрытой установки, одностная, IP20 (учтена в чертежах марки 20001-1-30M)
-
- выключатель одноклавишный для скрытой установки

Для подключения освещения балкона от групповых розеточных сетей используется силовой кабель марки ВВГнгз(А)-LS-3х2,5 мм, проложенный в гибких трубах из ПНД (тип “тяжелая”) днар.=25 мм в бетонной подготовке пола данной квартиры; скрыто под штукатуркой кирпичных стен, в штрабах пазогребневых и монолитных стенах.

Для устройства штраб и борозд в железобетоне, бетоне, пазогребне следует применять ручные электрические бороздоделы соответствующие ГОСТ 10084-73 «Машины ручные электрические. Максимальная глубина штрабы не должна превышать 30 мм.

Заделку штраб необходимо выполнять ремонтной смесью для бетона на расширяющемся цементе КТрон-3 Т500 или аналог. Не допускается при прорезке борозд разрезать арматурные сетки, каркасы и стержни. Бурение бетона в районе разветвительной коробки необходимо выполнить с помощью алмазных коронок безударным способом.

Спецификация оборудования, изделий и материалов

Поз.	Обозначение	Наименование	Кол-во	Единиц-измер.	Примечание
1	ГОСТ Р 51324.1-2012	Выключатель одноклавишный для скрытой установки, ~220В, 6А	1	шт	
2		Коробка установочная, пластмассовая (размер 68х42мм)	1	шт	
3		Коробка ответвительная скрытой установки	1	шт	
4	ВВГнгз(А)-LS ГОСТ Р 31996-2012	Кабель с медными жилами ПВХ изоляцией и оболочкой, не распространяющий горение при групповой прокладке, с низким дымо и газовыделением сечением:			
		– 3х2,5 мм	5,5	м	
		– 2х2,5 мм	2,2	м	
5		Труба гладкая тяжелого типа из ПНД Ф25	1,5	м	
6		Поворот гибкий гофрированный труба-труба 25 мм	2	шт	
		Общестроительные работы:			
		Штраба 25х25	3,0	м	
		Отверстие Ø 70	1	шт	
		Отверстие в плите (стене) 25 (насквозь)	1	шт	

						20001-1			
						Комплекс из двух многоквартирных домов поз.1 и поз.2 со встроенными нежилыми помещениями по ул. 50 лет НЛМК в г. Липецке на земельном участке с кадастровым номером 48:20:0045902:14:38. 1-й этап строительства – корпус 1 (поз.1)			
Изм.	Кол.уч.	Лист	№ док	Подпись	Дата	Двухкомнатная квартира. Тип 5 (отделка “Предчистовая-1”)	Стадия	Лист	Листов
Разраб.		Платонова			06.26		Р	5	
Провер.		Колесова			06.26				
Гл. спец		Колесова			06.26				
Рук. гр.		Батруков			06.26	План освещения балкона	ООО “ОРЕЛПРОЕКТ”		
Н. контр.		Батруков			06.26				