



ОБЩЕСТВО С ОГРАНИЧЕННОЙ ОТВЕТСТВЕННОСТЬЮ "ОРЕЛПРОЕКТ"

Член ассоциации "Саморегулируемая организация Гильдия
архитекторов и проектировщиков" (ГАП СРО) ИНН 7710477231

Комплекс из двух многоквартирных домов поз.1 и поз.2 со встроенными
нежилыми помещениями по ул. 50 лет НЛМК в г. Липецке
на земельном участке с кадастровым номером 48:20:0045902:1438.
1-й этап строительства – корпус 1 (поз.1)


Типовое решение интерьера "Предчистовая-2" однокомнатной квартиры

Тип 4

20001-1

2026 г.

© ООО "Орелпроект" ИНН 5700008967

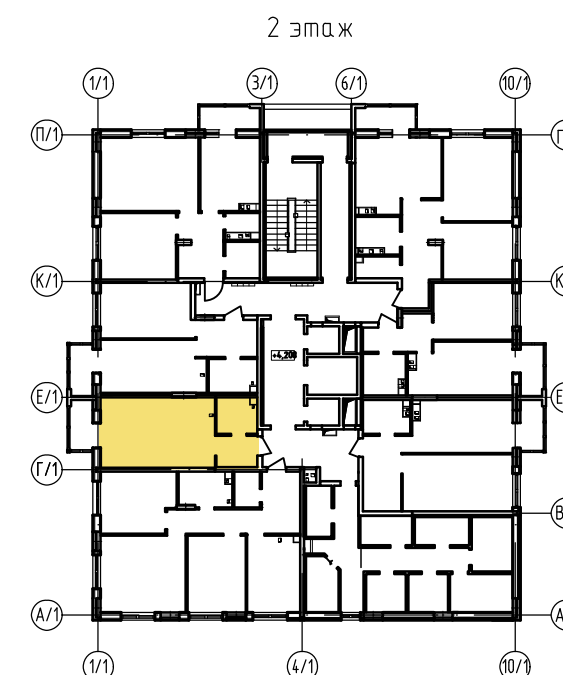

Ведомость рабочих чертежей		
Лист	Наименование	Примечание
1	Общие данные	
2	План однокомнатной квартиры	
3	Ведомость отделки помещений	
4	Экспликация полов.	


1. Отделочные работы выполнять после прокладки всех коммуникаций.
2. Внутренние отделочные работы в зимнее время должны производиться только при наличии постоянно действующих систем отопления и вентиляции в помещениях.
3. Подготовка поверхностей под окраску, оклейку обоями – производится материалами, соответствующими типу отделки.
4. При выполнении отделочных работ в квартире принять 6 класс отделки, на балконе 8 класс отделки в соответствии с ГОСТ Р 72509-2026.

Инв. № подл.	Подпись и дата	Взам. инв. №

						20001-1			
						Комплекс из двух многоквартирных домов поз.1 и поз.2 со встроенными нежилыми помещениями по ул. 50 лет Н/МК в г. Липецке на земельном участке с кадастровым номером 48:20:0045902:1438. 1-й этап строительства – корпус 1 (поз.1)			
Изм.	Кол.уч	Лист	№ док.	Подпись	Дата	Однокомнатная квартира. Тип 4 (отделка "Предчистовая-2")	Стадия	Лист	Листов
Разраб.		Шуругина			06.26		Р	1	4
Проверил		Батрукова			06.26				
Рук. гр.		Жаворонкова			06.26				
ГИП		Поздняков			06.26	Общие данные	ООО "ОРЕЛПРОЕКТ"		
Н.контр.		Жаворонкова			06.26				

План однокомнатной квартиры. Тип 4

2 этаж

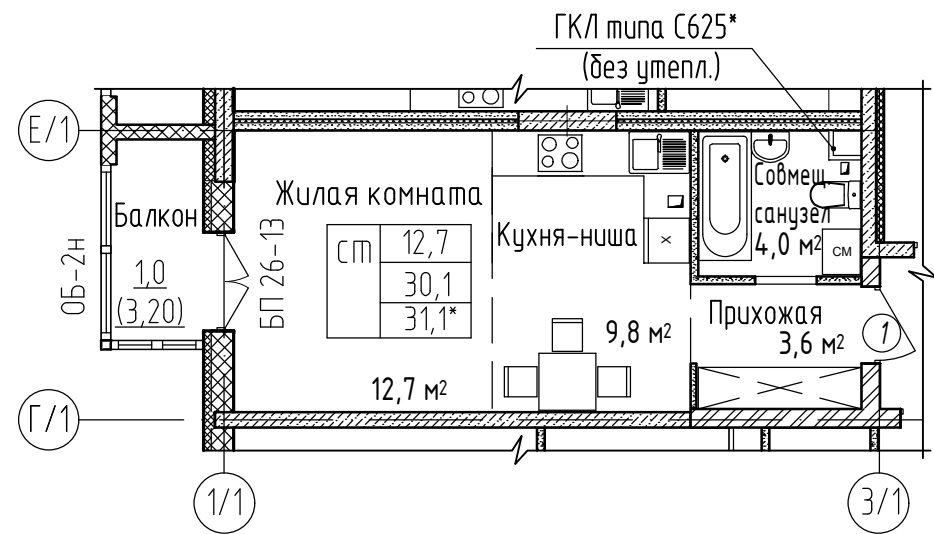


Спецификация элементов заполнения дверных проемов и изделий

Поз.	Обозначение	Наименование	Кол-во	Масса ед.кг.	Примечание
1	ГОСТ 475-2016	ДВ 1 Рп 21х10 Г Пр МдЗ	1		


Спецификация элементов отделки оконных откосов

Поз.	Обозначение	Наименование	Кол.	Масса ед. кг	Примечание
		для БП 26-13	1		
		Порог (Подоконная доска) ПВХ 20х320х1400	1		

Условные обозначения:
наружные стены

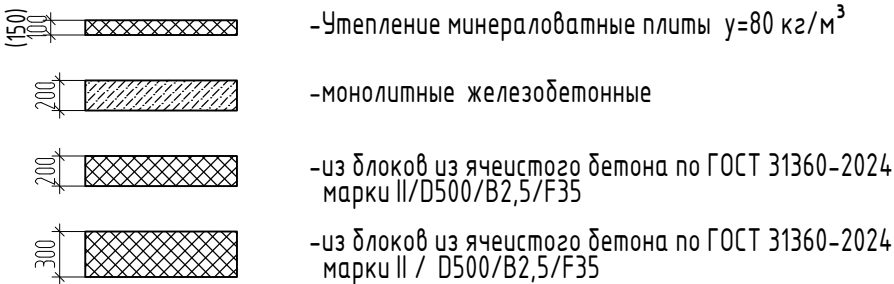

Условные обозначения:
внутренние стены и перегородки

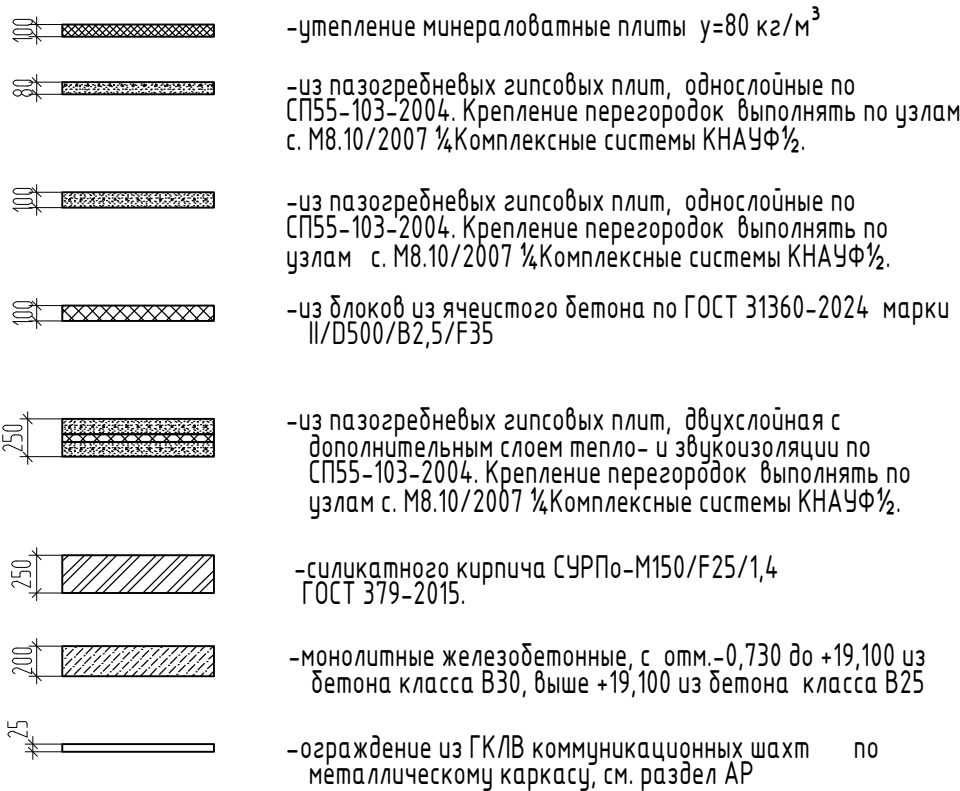

						20001-1			
						Комплекс из двух многоквартирных домов поз.1 и поз.2 со встроенными нежилыми помещениями по ул. 50 лет НЛМК в г. Липецке на земельном участке с кадастровым номером 48:20:0045902:14:38. 1-й этап строительства – корпус 1 (поз.1)			
Изм.	Кол.уч.	Лист	№ док.	Подпись	Дата	Однокомнатная квартира. Тип 4 (отделка "Предчистовая-2")	Стадия	Лист	Листов
Разраб.		Шуругина			06.26		Р	2	
Проверил		Батрукова			06.26				
						План однокомнатной квартиры	ООО "ОРЕЛПРОЕКТ"		
Н.контр.		Жаворонкова			06.26				




Ведомость отделки помещений

Наименование помещения	Вид отделки элементов интерьеров								Примечание
	Потолок	Площадь, м ²	Стены или перегородки						
			Участки из ячеистых блоков (кирпича)	Площадь, м ²	Монолитные участки	Площадь, м ²	Участки из гипсовых пазогребневых плит	Площадь, м ²	
1	2	3	4	5	6	7	8	9	10
	Однокомнатная квартира								
Жилая комната	Без отделки	-	Штукатурка улучшенная	4,87	Наружные стены: Штукатурка улучшенная по сетке	2,20	Затирка швов	9,58	
					Внутренняя стена: Шпатлевка на сдир	9,53			
Кухня-ниша		-		- (0,14)	Внутренний пилон и стена: Шпатлевка на сдир	10,99	Затирка швов	11,07	
Прихожая		-		- (8,63)	-	-	Затирка швов	6,55	
Совмещенный санузел		-	Без отделки	-	Без отделки	-	Без отделки	-	Зашивка из ГКЛ без отделки

1. В местах сопряжения разнородных материалов и углах проложить сетку ССК-ИЗ-5х5 шириной 100 мм в шпатлевочном слое на всю высоту.

						20001-1			
						Комплекс из двух многоквартирных домов поз.1 и поз.2 со встроенными нежилыми помещениями по ул. 50 лет НЛМК в г. Липецке на земельном участке с кадастровым номером 48:20:0045902:14:38. 1-й этап строительства – корпус 1 (поз.1)			
Изм.	Кол.уч.	Лист	№ док.	Подпись	Дата	Однокомнатная квартира. Тип 4 (отделка "Предчистовая-2")	Стадия	Лист	Листов
Разраб.		Шуругина			06.26		Р	3	
Проверил		Батрукова			06.26				
Н.контр.		Жаворонкова			06.26	Ведомость отделки помещений	ООО "ОРЕЛПРОЕКТ"		

Экспликация полов

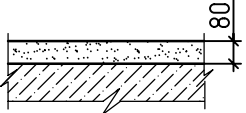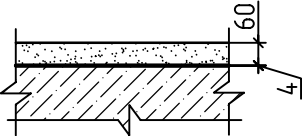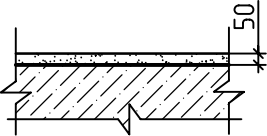Наименование или номер помещения	Тип пола	Схема пола или тип пола	Данные элементов пола (наименование, толщина, основание и др.), мм	Площадь, м²
Однокомнатная квартира				
Жилая комната			Полусухая цементная стяжка М 150 -80мм Монолитная плита перекрытия -200мм	12,70
Кухня-ниша				9,80
Прихожая				3,81
Совмещенный санузел			Полусухая цементная стяжка М 150 -60мм Гидроизоляция обмазочная в 2 слоя по 2 мм Glims@Bodostop -4мм* Монолитная плита перекрытия -200мм	4,0
Балкон			Полусухая цементная стяжка М 150 -50мм Монолитная плита перекрытия -200мм	3,20

1. Конструкцию полов выполнять после прокладки всех коммуникаций.
2. Примыкания полов к стенам и перегородкам выполнить согласно СП 29.13330.2011 "Полы".
3. По периметру стен всех помещений в уровне стяжки приклеить демпферную ленту.
4. Материалы со знаком* учтены в основном комплекте рабочих чертежей марки 20001-1-AP2.

Инв. № подл.	Подпись и дата	Взам. инв. №

						20001-1			
						Комплекс из двух многоквартирных домов поз.1 и поз.2 со встроенными нежилыми помещениями по ул. 50 лет НЛМК в г. Липецке на земельном участке с кадастровым номером 48:20:0045902:1438. 1-й этап строительства – корпус 1 (поз.1)			
Изм.	Кол.уч.	Лист	№ док.	Подпись	Дата	Однокомнатная квартира. Тип 4 (отделка "Предчистовая-2")	Стадия	Лист	Листов
Разраб.		Шуругина			06.26		Р	4	
Проверил		Батрукова			06.26				
						Экспликация полов.	ООО "ОРЕЛПРОЕКТ"		
Н.контр.		Жаворонкова			06.26				