



ОБЩЕСТВО С ОГРАНИЧЕННОЙ ОТВЕТСТВЕННОСТЬЮ "ОРЕЛПРОЕКТ"

Член ассоциации "Саморегулируемая организация Гильдия
архитекторов и проектировщиков" (ГАП СРО) ИНН 7710477231

Комплекс из двух многоквартирных домов поз.1 и поз.2 со встроенными
нежилыми помещениями по ул. 50 лет НЛМК в г. Липецке
на земельном участке с кадастровым номером 48:20:0045902:1438.
1-й этап строительства – корпус 1 (поз.1)


Типовое решение интерьера "Предчистовая-2" однокомнатной квартиры

Тип 8

20001-1

2026 г.

© ООО "Орелпроект" ИНН 5700008967

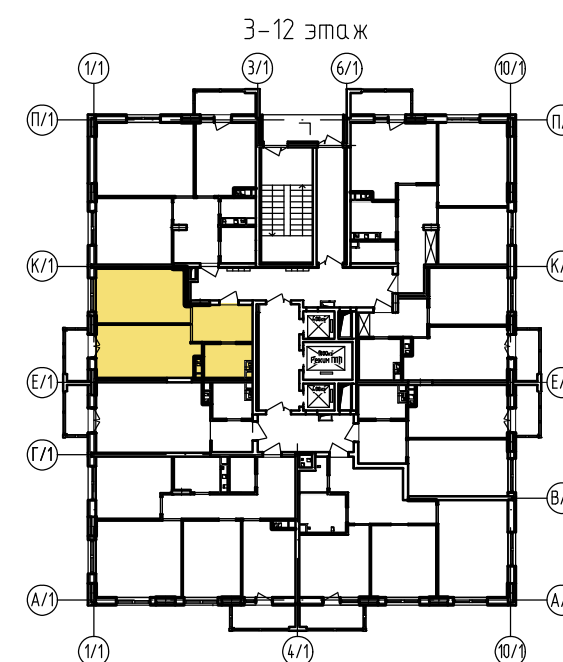

Ведомость рабочих чертежей		
Лист	Наименование	Примечание
1	Общие данные	
2	План однокомнатной квартиры	
3	Ведомость отделки помещений	
4	Экспликация полов.	

1. Отделочные работы выполнять после прокладки всех коммуникаций.
2. Внутренние отделочные работы в зимнее время должны производиться только при наличии постоянно действующих систем отопления и вентиляции в помещениях.
3. Подготовка поверхностей под окраску, оклейку обоями – производится материалами, соответствующими типу отделки.
4. При выполнении отделочных работ в квартире принять 6 класс отделки, на балконе 8 класс отделки в соответствии с ГОСТ Р 72509-2026.

Инв. № подл.	Подпись и дата	Взам. инв. №

						20001-1		
						Комплекс из двух многоквартирных домов поз.1 и поз.2 со встроенными нежилыми помещениями по ул. 50 лет НЛМК в г. Липецке на земельном участке с кадастровым номером 48:20:0045902:1438. 1-й этап строительства – корпус 1 (поз.1)		
Изм.	Кол.уч.	Лист	№ док.	Подпись	Дата	Стадия	Лист	Листов
Разраб.		Шуругина			06.26	Р	1	4
Проверил		Батрукова			06.26			
Рук. гр.		Жаворонкова			06.26	Общие данные		ООО "ОРЕЛПРОЕКТ"
ГИП		Поздняков			06.26			
Н.контр.		Жаворонкова			06.26			


Инв. № подл.

Подпись и дата

Взам. инв. №

План однокомнатной квартиры. Тип 8

3-12 этаж

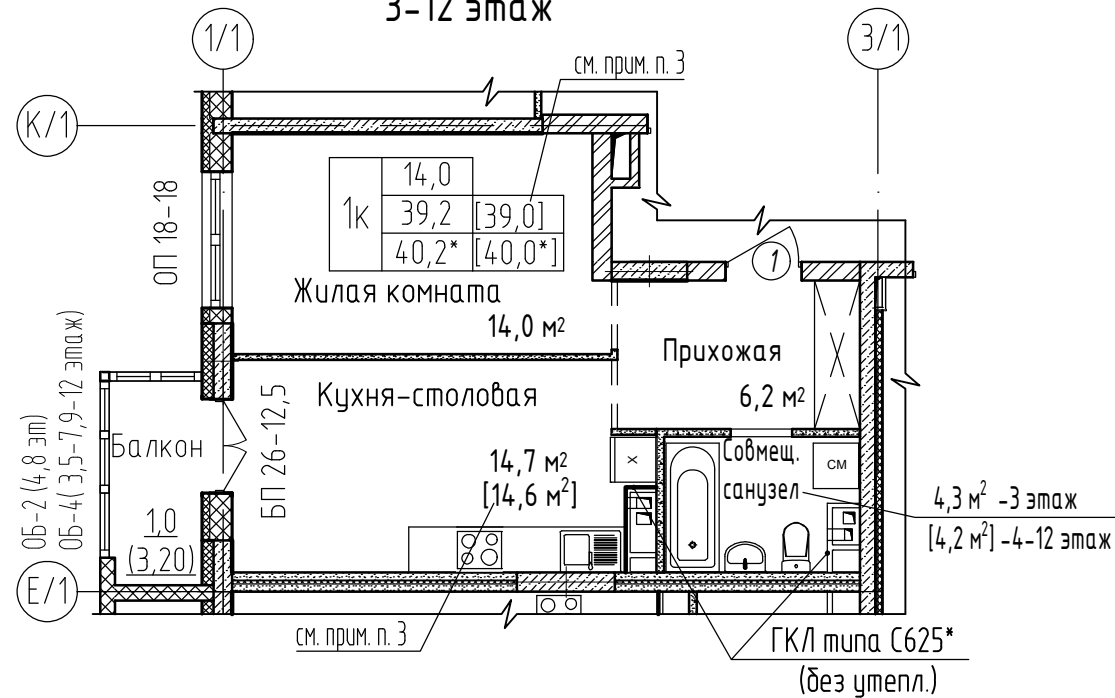


Спецификация элементов заполнения дверных проемов и изделий

Поз.	Обозначение	Наименование	Кол-во	Масса ед.кг.	Примечание
1	ГОСТ 475-2016	ДВ 1 Рп 21х10 Г Пр МдЗ	1		


Спецификация элементов отделки оконных откосов

Поз.	Обозначение	Наименование	Кол.	Масса ед. кг	Примечание
		для ОП 18-18	1		
		Подоконная доска ПВХ 20х320х1900	1		
		для БП 26-12,5	1		
		Порог (Подоконная доска) ПВХ 20х320х1350	1		

Условные обозначения:
наружные стены

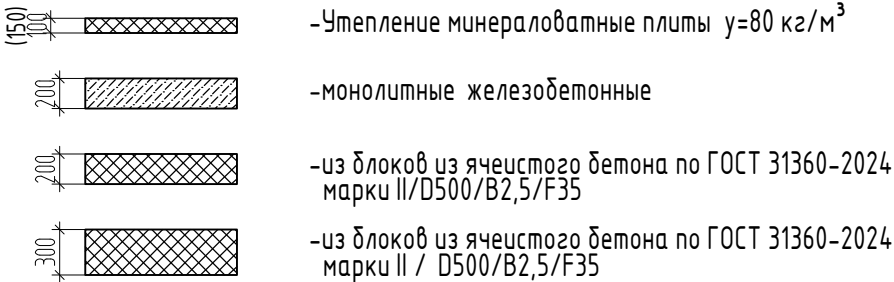

Условные обозначения:
внутренние стены и перегородки

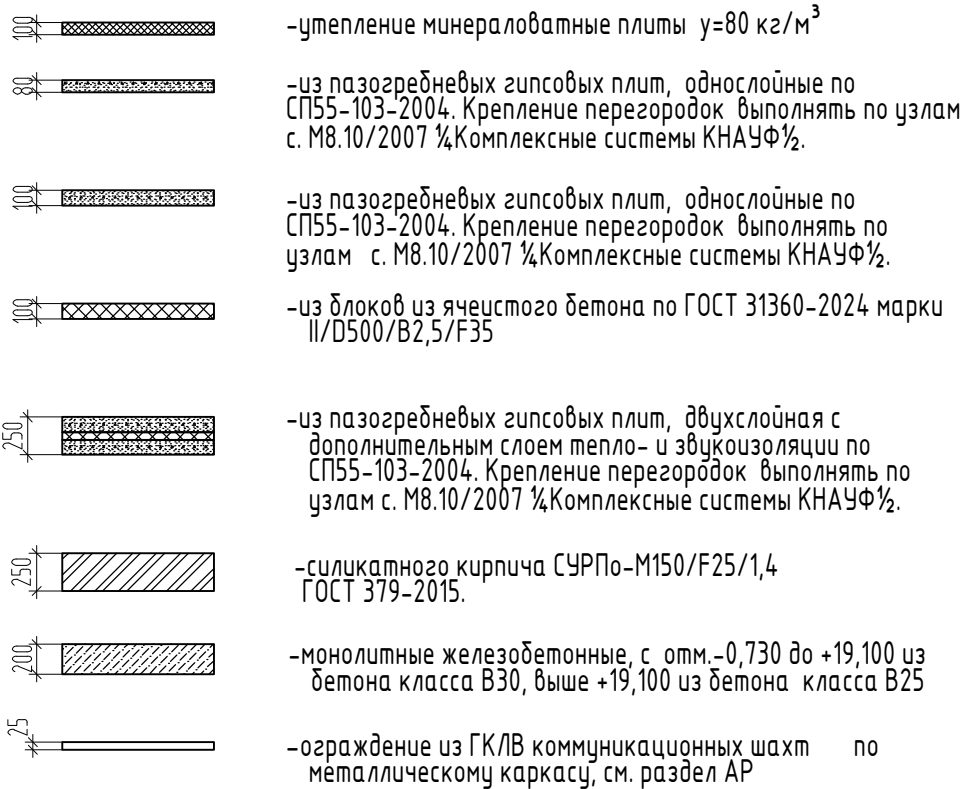

1. Площади в квадратных скобках даны для 4-12 этажей.

						20001-1			
						Комплекс из двух многоквартирных домов поз.1 и поз.2 со встроенными нежилыми помещениями по ул. 50 лет НЛМК в г. Липецке на земельном участке с кадастровым номером 48:20:0045902:14:38. 1-й этап строительства – корпус 1 (поз.1)			
Изм.	Кол.уч.	Лист	№ док.	Подпись	Дата	Однокомнатная квартира. Тип 8 (отделка “Предчистовая-2”)	Стадия	Лист	Листов
Разраб.		Шуругина			06.26		Р	2	
Проверил		Батрукова			06.26				
						План однокомнатной квартиры	ООО “ОРЕЛПРОЕКТ”		
Н.контр.		Жаворонкова			06.26				




Ведомость отделки помещений

Наименование помещения	Вид отделки элементов интерьеров								Примечание	
	Потолок	Площадь, м ²	Стены или перегородки							
			Участки из ячеистых блоков (кирпича)	Площадь, м ²	Монолитные участки	Площадь, м ²	Участки из гипсовых пазогребневых плит	Площадь, м ²		
1	2	3	4	5	6	7	8	9	10	
	Однокомнатная квартира									
Жилая комната	Без отделки	-	Штукатурка улучшенная	3,54 (8,0)	Наружные стены: Штукатурка улучшенная по сетке	1,40	Затирка швов	14,79		
					Внутренняя стена: Шпатлевка на сдир	11,49				
Кухня-столовая		-		1,81 (-)	Наружные стены: Штукатурка улучшенная по сетке	2,81	Затирка швов	29,45 [29,34]		Зашивка из ГКЛ: Затирка швов (расход -4,30 м ² для 3 эт.; - 4,41 м ² для 4-12 эт.)
					Внутренний пилон: Шпатлевка на сдир	3,64				
Прихожая	-	-	(4,32)	Внутренние стена и пилон: Шпатлевка на сдир	8,09	Затирка швов	9,0			
Совмещенный санузел	-	-	Без отделки	-	Без отделки	-	Без отделки	-	Зашивка из ГКЛ без отделки	

1. В местах сопряжения разнородных материалов и углах проложить сетку ССК-ИЗ-5х5 шириной 100 мм в шпатлевочном слое на всю высоту.
2. Площади в квадратных скобках даны для 4-12 этажей.

						20001-1			
						Комплекс из двух многоквартирных домов поз.1 и поз.2 со встроенными нежилыми помещениями по ул. 50 лет НЛМК в г. Липецке на земельном участке с кадастровым номером 48:20:0045902:14:38. 1-й этап строительства – корпус 1 (поз.1)			
Изм.	Кол.уч.	Лист	№ док.	Подпись	Дата	Однокомнатная квартира. Тип 8 (отделка "Предчистовая-2")	Стадия	Лист	Листов
Разраб.		Шуругина			06.26		Р	3	
Проверил		Батрукова			06.26				
						Ведомость отделки помещений	ООО "ОРЕЛПРОЕКТ"		
Н.контр.		Жаворонкова			06.26				

Экспликация полов

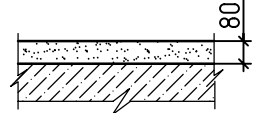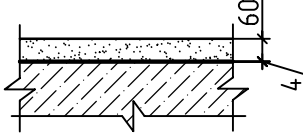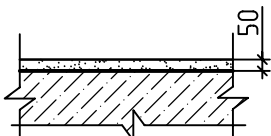Наименование или номер помещения	Тип пола	Схема пола или тип пола	Данные элементов пола (наименование, толщина, основание и др.), мм	Площадь, м²
Однокомнатная квартира				
Жилая комната			Полусухая цементная стяжка М 150 -80мм Монолитная плита перекрытия -200мм	14,01
Кухня- столовая				14,70 [14,62] См. прим. п. 5
Прихожая				6,57
Совмещенный санузел			Полусухая цементная стяжка М 150 -60мм Гидроизоляция обмазочная в 2 слоя по 2 мм -4мм* Монолитная плита перекрытия -200мм	4,30 [4,21] См. прим. п. 5
Балкон			Полусухая цементная стяжка М 150 -50мм Монолитная плита перекрытия -200мм	3,20

1. Конструкцию полов выполнять после прокладки всех коммуникаций.
2. Примыкания полов к стенам и перегородкам выполнить согласно СП 29.13330.2011 "Полы".
3. По периметру стен всех помещений в уровне стяжки приклеить демпферную ленту.
4. Материалы со знаком* учтены в основном комплекте рабочих чертежей марки 20001-1-AP2.
5. Размеры в квадратных скобках даны для 4-12 этажей.

						20001-1			
						Комплекс из двух многоквартирных домов поз.1 и поз.2 со встроенными нежилыми помещениями по ул. 50 лет НЛМК в г. Липецке на земельном участке с кадастровым номером 48:20:0045902:1438. 1-й этап строительства – корпус 1 (поз.1)			
Изм.	Кол.уч.	Лист	№ док.	Подпись	Дата	Однокомнатная квартира. Тип 8 (отделка “Предчистовая-2”)	Стадия	Лист	Листов
Разраб.		Шуругина			06.26		Р	4	
Проверил		Батрукова			06.26				
						Экспликация полов.	ООО “ОРЕЛПРОЕКТ”		
Н.контр.		Жаворонкова			06.26				