



ОБЩЕСТВО С ОГРАНИЧЕННОЙ ОТВЕТСТВЕННОСТЬЮ
"ОРЕЛПРОЕКТ"

Член ассоциации "Саморегулируемая организация Гильдия
архитекторов и проектировщиков" (ГАП СРО) ИНН 7710477231

Здание магазина, расположенное на земельном участке с кадастровым номером 57:25:0020901:48
по адресу: г. Орёл, Карачевское шоссе, 112б

РАБОЧАЯ ДОКУМЕНТАЦИЯ

Водопровод и канализация

35-25-ВК

Главный инженер проекта

Грачев Н. Н.

2026 г.

© ООО "ОРЕЛПРОЕКТ" ИНН 5700008967

Согласовано

04.26

Батруков

Группа Эис

Согласовано

04.26

04.26

04.26

Зубкова

Кузнецов

Тараненко

Группа АР

Группа КР

Группа ОВ

Взам. инв. №

Подпись и дата

Инв. № подл.

ВЕДОМОСТЬ РАБОЧИХ ЧЕРТЕЖЕЙ ОСНОВНОГО КОМПЛЕКТА

Лист

Наименование

Примечание

1

Общие данные

2

План этажа. Системы В1, Т3

3

Фрагмент плана этажа между осями А-В и осями 8-11. Система К1

4

Схема систем В1, Т3

5

Схема системы К1

ВЕДОМОСТЬ ССЫЛОЧНЫХ И ПРИЛАГАЕМЫХ ДОКУМЕНТОВ

Обозначение

Наименование

Примечание

Прилагаемые документы

35-25-ВК-ВК.СО

Спецификация оборудования, изделий и материалов

На 4 листах

35-25-ВК.АС

Опоры трубопроводов

Альбом

Основные показатели по чертежам водопровода и канализации

Наименование системы

Потребный напор на вводе, м

Расчетный расход

м³/сут

м³/ч

л/с

При пожаре, л/с

Установл. мощность электро-двиг., кВт

Примечание

Водоснабжение

17

2,325

2,395

1,1

5,2

в том числе технологические нужды теплогенераторной

1,0

1,0

-

Канализация

1,625

1,695

2,7

в том числе технологические нужды теплогенераторной

0,3

0,3

-

35-25-ВК

Здание магазина, расположенное на земельном участке с кадастровым номером 57:25:002090148 по адресу: г. Орёл, Карачевское шоссе, 112б

Изм.

Кол.уч.

Лист

№ док.

Подпись

Дата

Разраб.

Проверил

Рук. гр.

Грачиков

04.26

04.26

04.26

Н. контр.

ГИП

Грачиков

Грачев

04.26

04.25

Стадия

Лист

Листов

Р




1

5

Здание магазина

Общие данные (начало)

ООО "ОРЕЛПРОЕКТ"

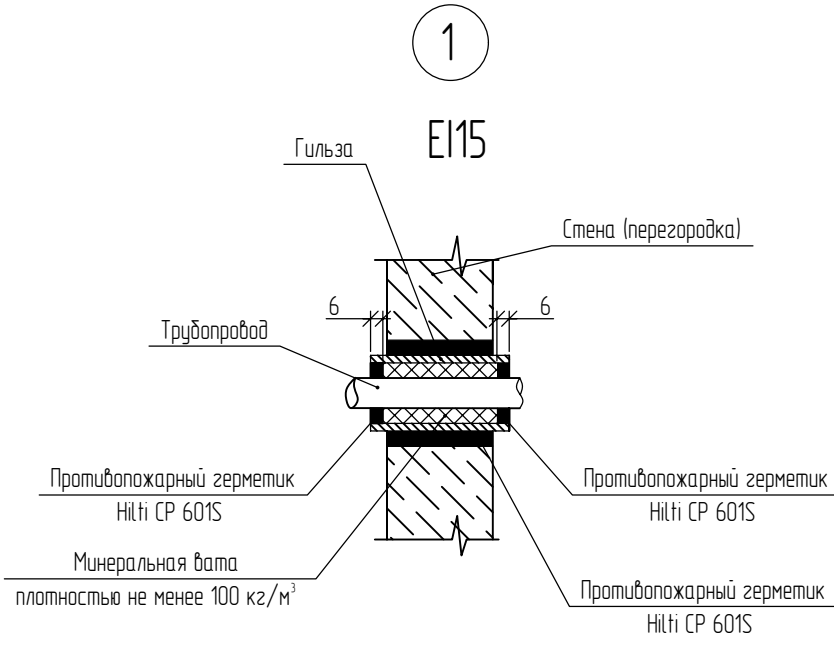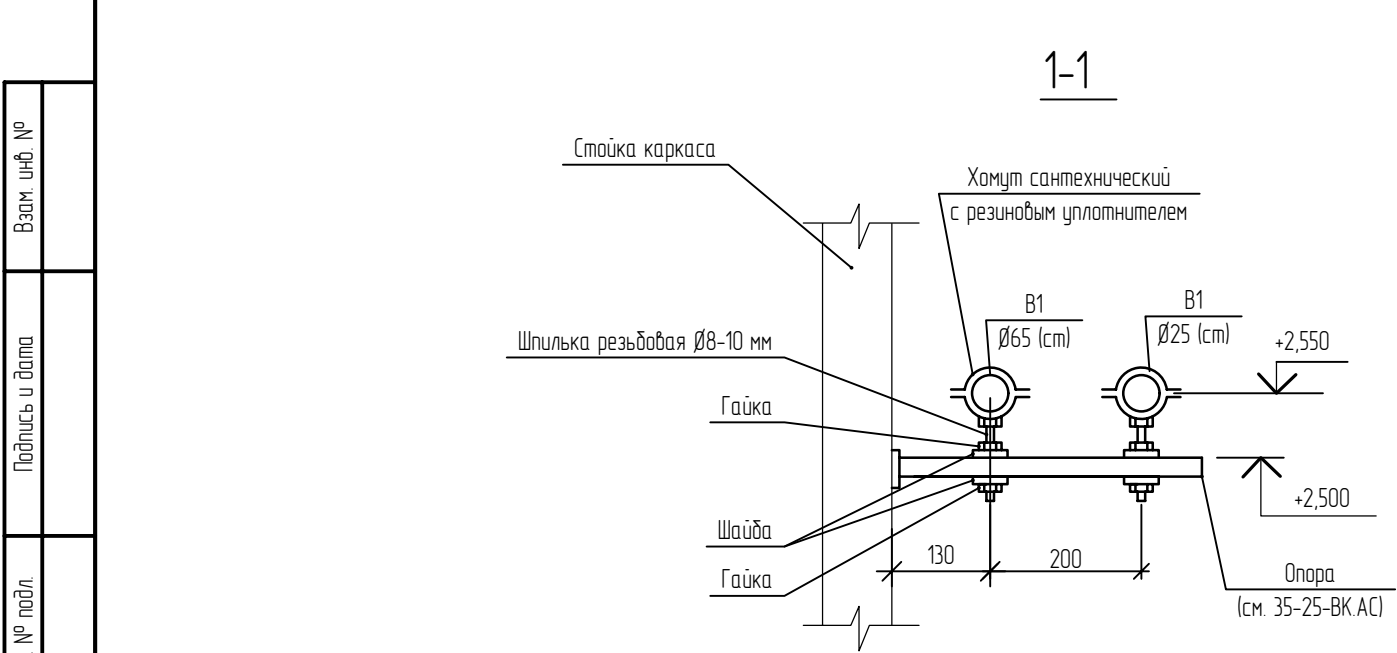
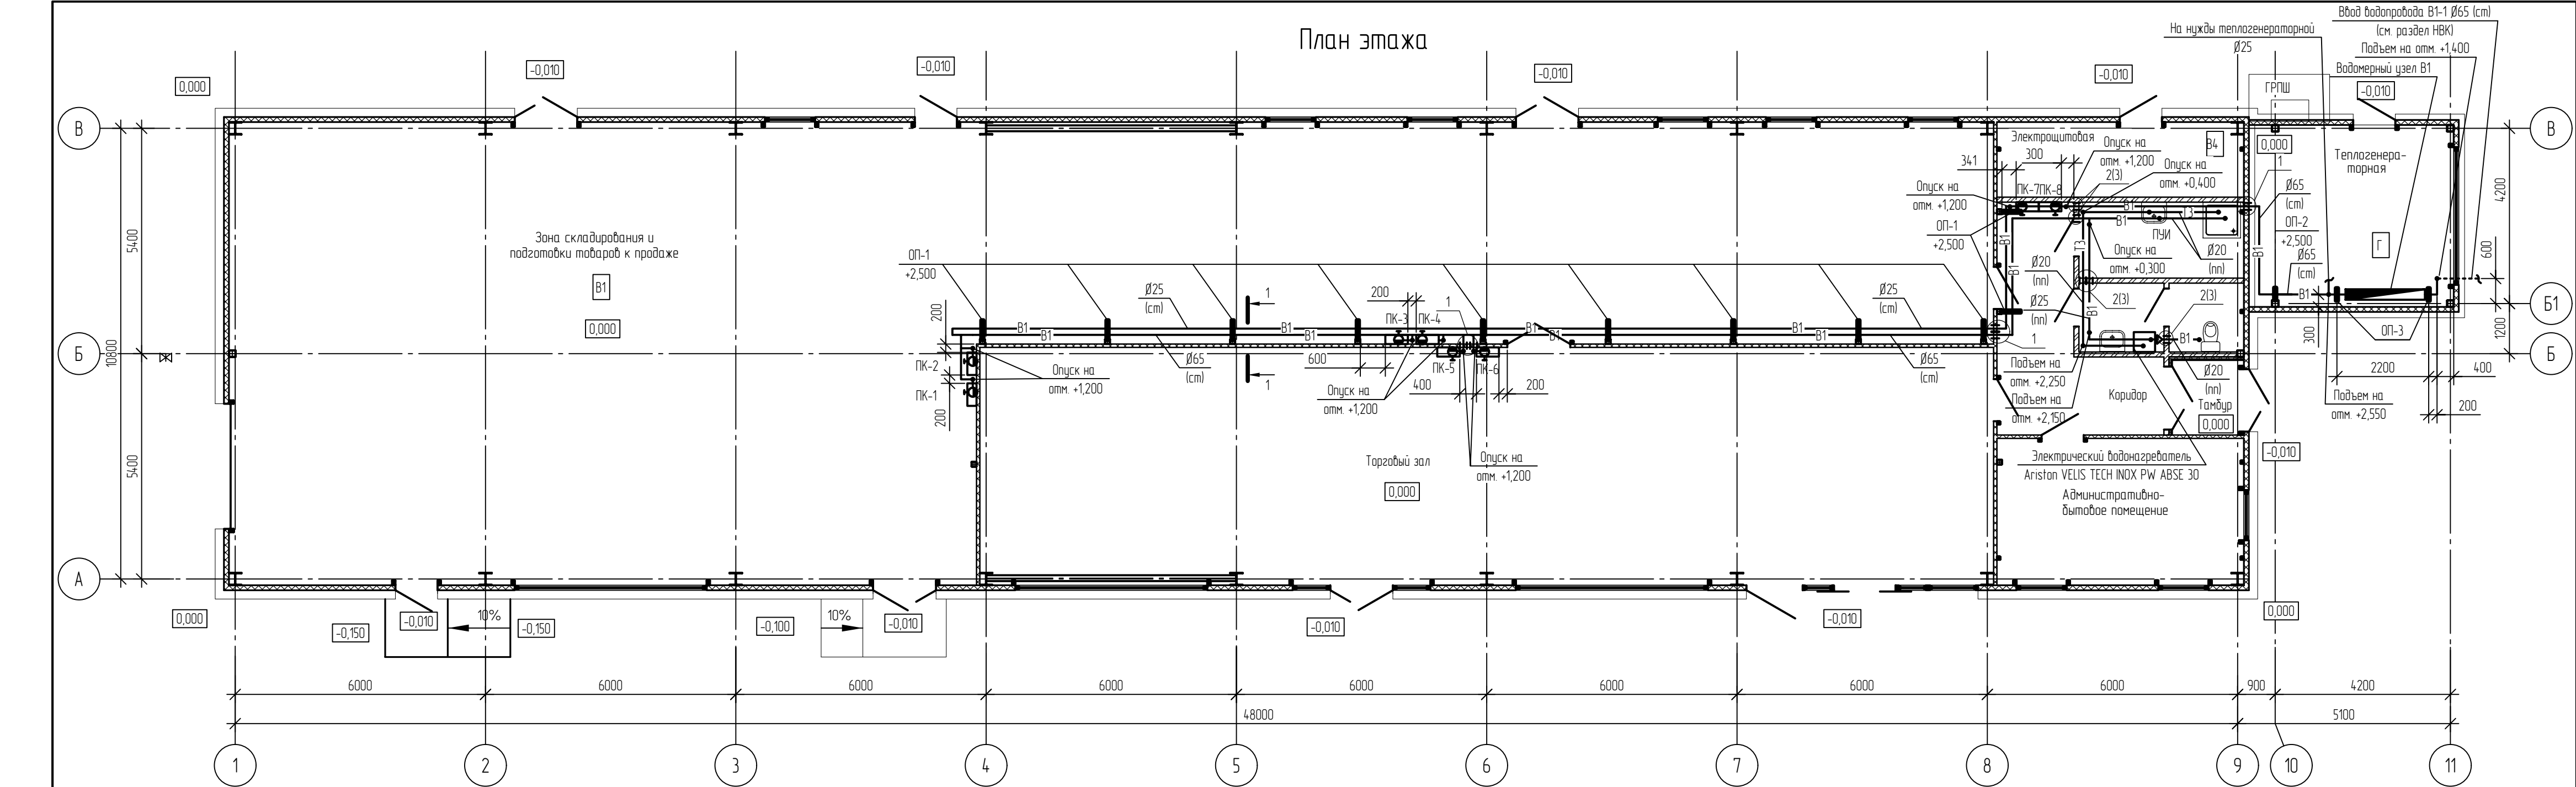


ПРИМЕЧАНИЕ

Пожарные шкафы для ПК-1..6 установить на подставки.


						35-25-ВК			
						Здание магазина, расположенное на земельном участке с кадастровым номером 57.25.0020901.48 по адресу: г. Орёл, Карачевское шоссе, 112б			
Изм.	Кол.уч.	Лист	№ док.	Подпись	Дата	Здание магазина	Стадия	Лист	Листов
Разраб.		Грачиков			04.26		Р	2	
Проверил		Денисова			04.26				
Рук. гр.		Грачиков			04.26				
						План этажа. Системы В1, Т3	ООО "ОРЕЛПРОЕКТ"		
Н. контр.		Грачиков			04.26				

Фразмент плана этажа между осями А-В и осями 8-11

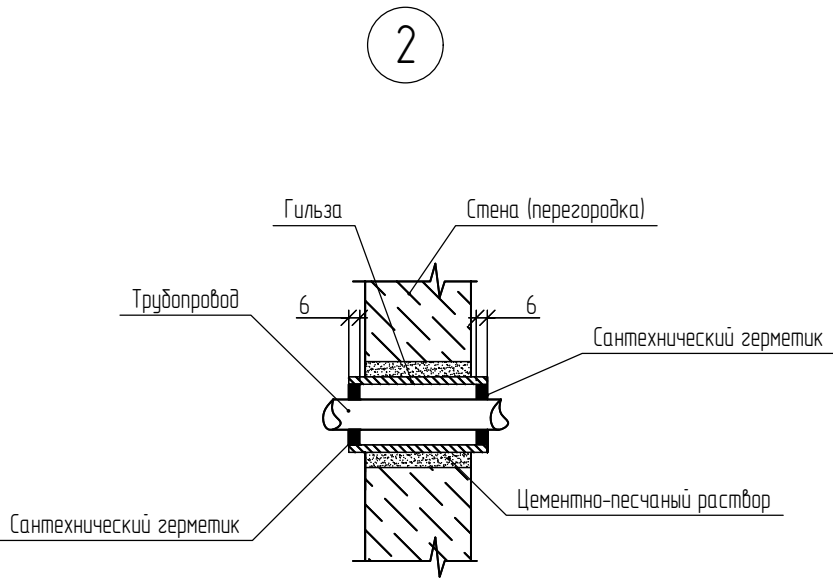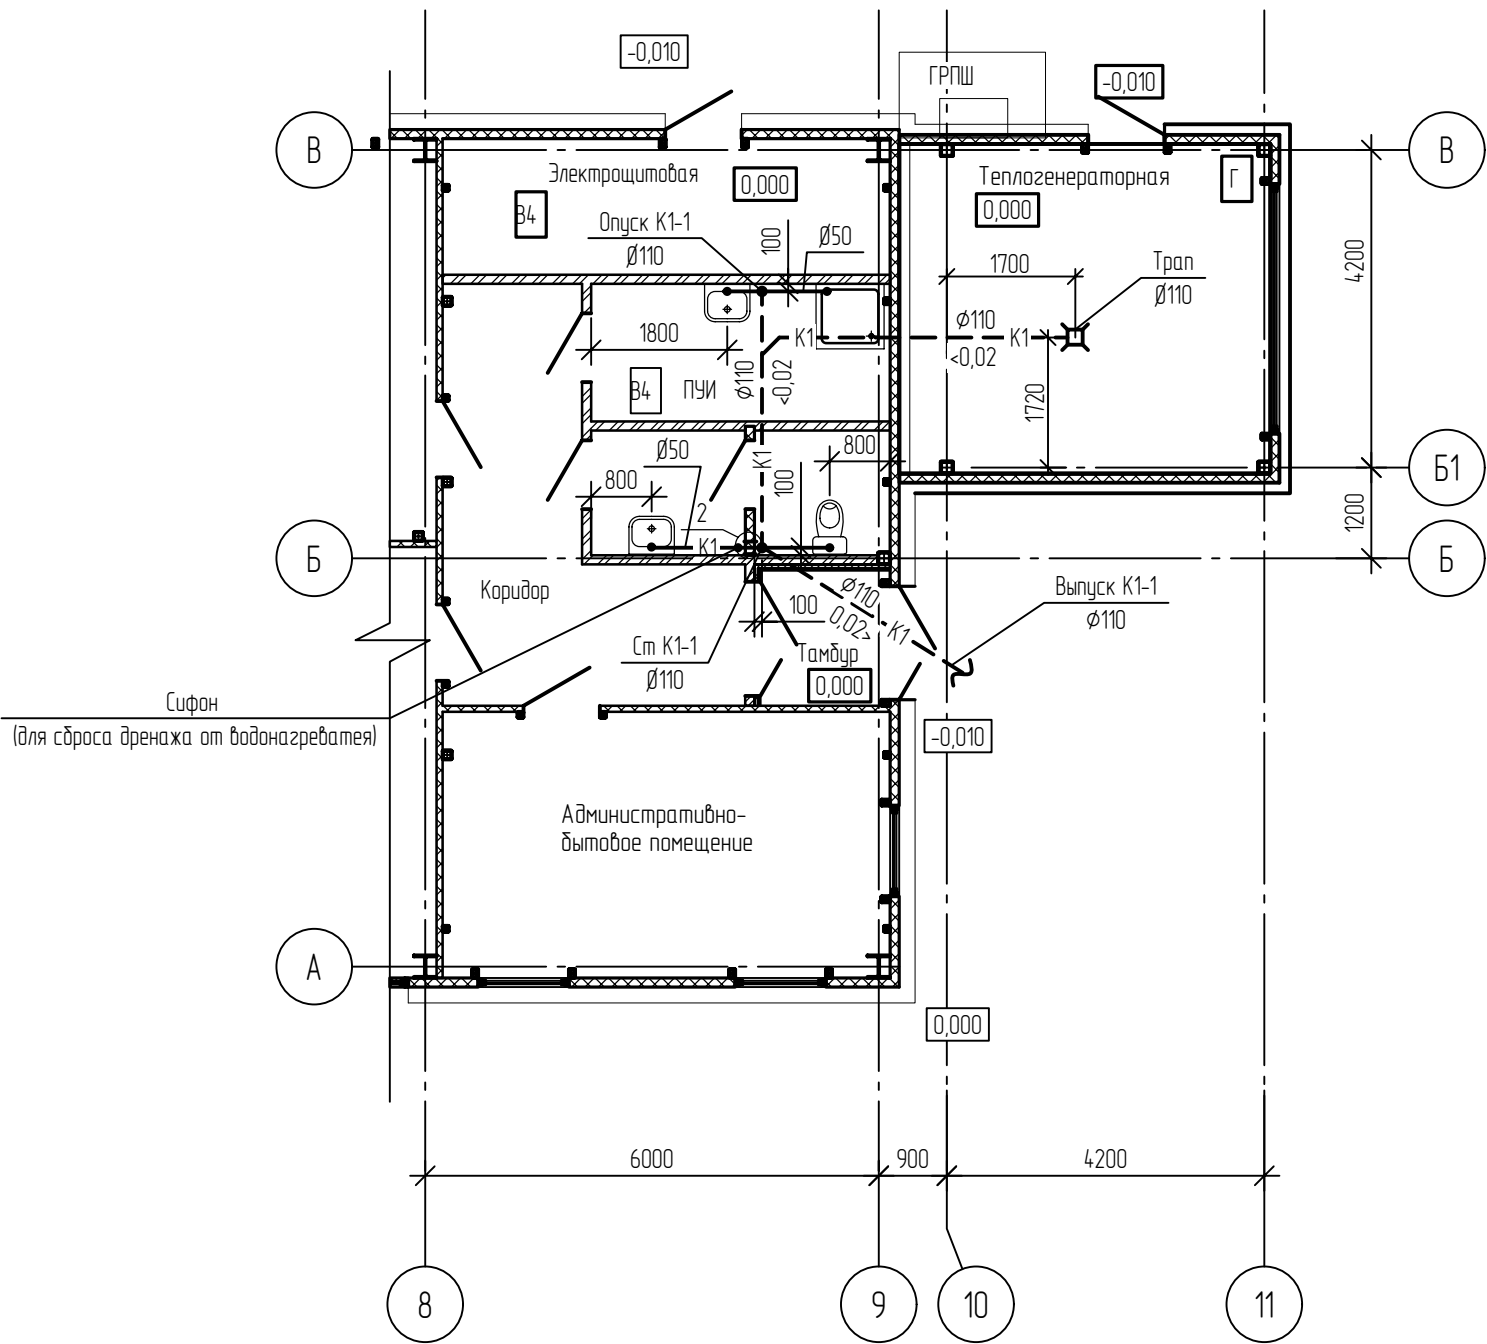

Взам. инв. №	
Подпись и дата	
Инв. № подл.	

						35-25-ВК			
						Здание магазина, расположенное на земельном участке с кадастровым номером 57:25:0020901:48 по адресу: г. Орёл, Карачевское шоссе, 112б			
Изм.	Кол.уч.	Лист	№ док.	Подпись	Дата				
Разраб.		Грачиков			04.26	Здание магазина	Стадия	Лист	Листов
Проверил		Денисова			04.26		Р	3	
Рук. зр.		Грачиков			04.26				
						Фрагмент плана этажа между осями А-В и осями 8-11. Система К1.	ООО "ОРЕЛПРОЕКТ"		
Н. контр.		Грачиков			04.26				

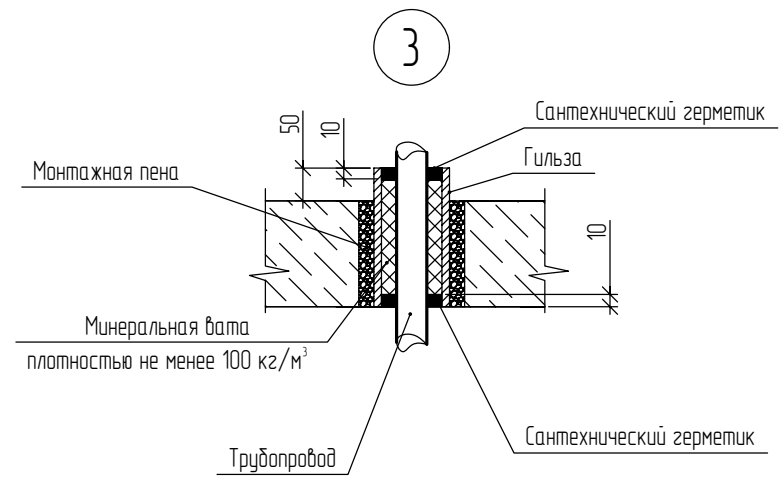

						35-25-ВК			
						Здание магазина, расположенное на земельном участке с кадастровым номером 57:25:002090148 по адресу: г. Орёл, Карачевское шоссе, 112б			
Изм.	Кол.уч.	Лист	№ док.	Подпись	Дата				
Разраб.		Грачиков			04.26	Здание магазина	Стандия	Лист	Листов
Проверил		Денисова			04.26		Р	5	
Рук. зр.		Грачиков			04.26				
						Схема системы К1	ООО "ОРЕЛПРОЕКТ"		
Н. контр.		Грачиков			04.26				

		Позиция	Наименование и техническая характеристика	Тип, марка, обозначение документа, опросного листа	Код оборудования, изделия, материала	Завод-изготовитель	Единица измерения	Количество	Масса единицы	Примечание
		1	2	3	4	5	6	7	8	9
			Водопровод В1							
Взам. инв. №		1	Счетчик холодной воды крыльчатый Qп=2,5 м³/ч, класса В, Рп=1,6 МПа Ø20	ГОСТ Р 50601-93			шт	1		
		2	Кран шаровой 11Б27п1 Рп40 бр/нр дабачка никель, серия Standart Ø15	ГОСТ 21345-2005		""Бологовский Арматурный завод"" Тверская обл., г. Бологое	шт	2		
		3	Кран шаровой 11Б27п1 Рп40 бр/бр рычаг никель, серия Standart Ø25	ГОСТ 21345-2005		""Бологовский Арматурный завод"" Тверская обл., г. Бологое	шт	2		
		4	Фильтр сетчатый косой с пробкой латунный, ячейка 300 мкм, Рп=1,6 МПа Ø25	ГОСТ 24856-2014			шт	1		
		5	Клапан обратный пружинный латунный муфтовый Рп=1,6 МПа Ø25	ГОСТ 27477-87			шт	1		
		6	Манометр тангенсальный (диапазон измерений 0...10 бар) Øк80	ГОСТ 2405-88			шт	2		
		7	Кран трехходовой для манометра бн-бн	М.Г1.2.М.Г1.2бн.бн.			шт	2		
		8	Задвижка чугунная фланцевая с обрезиненным клином ЗОч939р Рп=1,6 МПа Ø65							
			с электроприводом многооборотным ЭМ-А-70/24 СИБЗТА 220В			ООО ""Сибирский завод трубопроводной арматуры""	шт	1		
		9	Шкаф пожарный ШП-К-О-Пульс-320НОК ЕВРО навесной, открытый, красный	ГОСТ Р 51844-2009			шт	8		
		10	Подставка под ШП-К-О-Пульс-320 540х160х230 мм, красная			НПО ""Пульс"" г. Москва	шт	6		
		11	Вентиль чугунный 51 мм угловой 125° РПТК-50 Ø50	ГОСТ Р 53278-2009		НПО ""Пульс"" г. Москва	шт	8		
		12	Головка муфтовая напорная ГМ-50 Ø50	ГОСТ Р 53278-2009			шт	9		
		13	Головка рукавная напорная ГР-50 Ø50	ГОСТ Р 53278-2009			шт	16		
		14	Головка заглушка ГЗ-50 Ø50	ГОСТ Р 53278-2009			шт	1		
		15	Рукав пожарный напорный L=20 м Ø50	ГОСТ Р 51049-2019			шт	8		
		16	Ствол распылительный с перекрывающим устройством, диаметром spryska 16 мм СРК-50 Ø50	ГОСТ 9923-2021			шт	8		
		17	Огнетушитель ОП-5 з АВСЕ	ГОСТ Р 51057-2001			шт	8		
		18	Кран шаровой 11Б27п1 Рп40 бр/нр дабачка никель, серия Standart Ø15	ГОСТ 21345-2005		""Бологовский Арматурный завод"" Тверская обл., г. Бологое	шт	3		
		19	Кран шаровой 11Б27п1 Рп40 бр/бр рычаг никель, серия Standart Ø25	ГОСТ 21345-2005		""Бологовский Арматурный завод"" Тверская обл., г. Бологое	шт	1		
		20	Клапан обратный пружинный латунный муфтовый Рп=1,6 МПа Ø15	ГОСТ 27477-87			шт	1		
21	Воздухоотводчик автоматический муфтовый латунный Рп=1,0 МПа, Тмакс. = 110 °С, Ø15	ГОСТ 24856-2014			шт	1				
Взам. инв. №										
Подп. и дата										
Инв. № подл.										

						35-25-ВК.СО				
						Здание магазина, расположенное на земельном участке с кадастровым номером 57:25:002090148 по адресу: г. Орёл, Карачевское шоссе, 112б				
Изм.	Кол.уч.	Лист	№ док.	Подп.	Дата					
Разраб.		Грачиков			04.26	Здание магазина		Стадия	Лист	Листов
Проверил		Денисова			04.26			Р	1	4
Рук. зр.		Грачиков			04.26					
						Спецификация оборудования, изделий и материалов		ООО ""ОРЕЛПРОЕКТ""		
Н. контр.		Грачиков			04.26					

		Поз.	Наименование и техническая характеристика	Тип, марка, обозначение документа, опросного листа	Код продукции	Поставщик	Единица измерения	Количество	Масса 1 ед., кг	Примечание																			
		1	2	3	4	5	6	7	8	9																			
Взам. инв. № Подпись и дата Инф. № подл.		22	Задвижка чугунная фланцевая с ообрезиненным клином Рп=1,6 МПа Ø50	ГОСТ 5762-2022		000 "Сибирский завод трубопроводной арматуры"	шт	1																					
		23	Гибкая подводка для воды ELKA серия ЛЮКС, ВР/НР 1/2"-1/2" 60 см		Арм. EL.LK.102.33.0060	000 «ЛЮКС ЛК» Московской обл. г. Подольск,	шт	1		Для подключения унитаза																			
		24	Одинарная опора (клипса) Ø20 мм	ГОСТ Р 52134-2003			шт	20																					
		25	Одинарная опора (клипса) Ø25 мм	ГОСТ Р 52134-2003			шт	10																					
		26	Хомут сантехнический 1/2" со шпилькой	ГОСТ 24140-80			шт	3																					
		27	Хомут сантехнический 1" со шпилькой	ГОСТ 24140-80			шт	1																					
		28	Хомут сантехнический 2" со шпилькой	ГОСТ 24140-80			шт	8																					
		29	Хомут сантехнический 2 1/2" со шпилькой	ГОСТ 24140-80			шт	18																					
		30	Труба 40 x 3,0 L=150 мм	ГОСТ 3262-75*			шт	1	0,5	Гильзы на трубе Ø20 (пп)																			
		31	Труба 65 x 3,2 L=150 мм	ГОСТ 3262-75*			шт	3	0,86	Гильзы на трубе Ø25																			
		32	Труба 80 x 3,5 L=150 мм	ГОСТ 3262-75*			шт	2	1,1	Гильзы на трубе Ø50																			
		33	Труба 100 x 4,0 L=150 мм	ГОСТ 3262-75*			шт	3	1,63	Гильзы на трубе Ø65																			
		34	Труба полипропиленовая, армированная стекловолокном PN 20 SDR 6,0 Ø20	ГОСТ 32415-2013			м	10																					
		35	Труба полипропиленовая, армированная стекловолокном PN 20 SDR 6,0 Ø25	ГОСТ 32415-2013			м	10																					
		36	Труба полипропиленовая, армированная стекловолокном PN 20 SDR 6,0 Ø32	ГОСТ 32415-2013			м	1																					
		37	Труба стальная водогазопроводная Ц-25 x 3,2	ГОСТ 3262-75*			м	32	2,46																				
		38	Труба стальная водогазопроводная Ц-50 x 3,5	ГОСТ 3262-75*			м	20	12,51																				
		39	Труба стальная водогазопроводная Ц-65 x 4,0	ГОСТ 3262-75*			м	50	7,26																				
		40	Труба стальная водогазопроводная Ц-100 x 4,5 в антикоррозийной изоляции усиленного типа	ГОСТ 3262-75*			м	3	18,34	Ввод																			
		41	Трубки из полиэтиленовой пены d=35/13	ГОСТ Р 56729-2015			м	32																					
		42	Трубки из полиэтиленовой пены d=60/13	ГОСТ Р 56729-2015			м	20																					
		43	Трубки из полиэтиленовой пены d=76/13	ГОСТ Р 56729-2015			м	50																					
		44	Сантехнический силиконовый герметик	ГОСТ 25621-83			шт	1		Объем упаковки 0,3 л																			
		45	Противопожарный силиконовый герметик Hilti CP601S			Hilti	шт	2		Объем упаковки 0,31 л																			
		46	Минераловатная плита ПЖ-100(НГ) плотностью 100 кг³/м	ГОСТ 9573-2012			м³	0,002																					
		47	Опора ОП-1	35-25-ВК.АС			шт	11																					
		48	Опора ОП-2	35-25-ВК.АС			шт	1																					
		49	Опора ОП-3	35-25-ВК.АС			шт	2																					
							<table><tr><td></td><td></td><td></td><td></td><td></td><td></td></tr><tr><td>Изм.</td><td>Кол.уч.</td><td>Лист</td><td>№ док.</td><td>Подпись</td><td>Дата</td></tr></table>												Изм.	Кол.уч.	Лист	№ док.	Подпись	Дата	35-25-ВК.СО				<table><tr><td>Лист</td></tr><tr><td>2</td></tr></table>
Изм.	Кол.уч.	Лист	№ док.	Подпись	Дата																								
Лист																													
2																													

		Поз.	Наименование и техническая характеристика	Тип, марка, обозначение документа, опросного листа	Код продукции	Поставщик	Единица измерения	Количество	Масса 1 ед., кг	Примечание
		1	2	3	4	5	6	7	8	9
			Канализация К1							
Взам. инв. №		1	Умывальник керамический полукруглый, 550 х 420 мм (компл.), УмП2бсФ	ГОСТ 30493-2017			шт	2		
		2	Сифон дутилочный пластмассовый, СБУВ	ГОСТ 23289-2016			шт	2		
		3	Поддон мелкий стальной эмалированный 800х800 мм ПДСм 800	ГОСТ 23695-2016			шт	1		
		4	Каркас квадратный для душевого поддона 80х80 см Стальбент				шт	1		
		5	Сифон с выпуском для мелкого душевого поддона СПМ	ГОСТ 23289-2016			шт	1		
		6	Унитаз тарельчатый с косым выпуском с цельноотлитой полочкой УНТЦ1Ф (компл.)	ГОСТ 30493-2017			шт	1		
			Бачок смывной керамический низкорасполагаемый БНблФ	ГОСТ 30493-2017			шт	1		
			Сиденье для унитазаов (пластмассовые с крышкой исп.3)	ГОСТ 15062-2017			шт	1		
		7	Трап полипропиленовый с сухим затвором с решеткой из нержавеющей стали							
			с вертикальным выпуском Ø110	ГОСТ 1811-2019			шт	1		
		8	Сифон АНИ Пласт трубный, с разрывом струи 1 1/2"х40, гофрированный 40х40/50 вып/воронка DR0115 025-0516	ГОСТ 23289-2016			шт	1		
		9	Хомут сантехнический 1 1/2" со шпилькой	ГОСТ 24140-80			шт	10		
		10	Хомут сантехнический 4" со шпилькой	ГОСТ 24140-80			шт	5		
		11	Труба 80 х 3,5 L=150 мм	ГОСТ 10704-91			шт	1	1,1	Гильза в перегородке
		12	Труба 125 х 4,0 L=150 мм	ГОСТ 10704-91			шт	1	2,01	Гильза в потолке
		13	Труба полипропиленовая канализационная раструбная SINICON STANDART Ø50	ГОСТ 32414-2013		ООО "СИНИКОН" г. Троицк	м	5		
		14	Труба полипропиленовая канализационная раструбная SINICON STANDART Ø110	ГОСТ 32414-2013		ООО "СИНИКОН" г. Троицк	м	7		
		15	Труба полипропиленовая канализационная раструбная SINIKON UNIVERSAL SN4 Ø110	ГОСТ 32414-2013		ООО "СИНИКОН" г. Троицк	м	13		Под полом
16	Труба полипропиленовая канализационная раструбная РИДЖПАЙП SN8 Ø110	ГОСТ Р 54475-2011		группа "Полипластик" г. Москва	м	5		Выпуск от стояка до стены		
17	Сантехнический силиконовый герметик	ГОСТ 25621-83			шт	1				
18	Минераловатная плита ПЖ-100(НГ) плотностью 100 кг/м³	ГОСТ 9573-2012			м³	0,002				
Подпись и дата										
Инв. № подл.										
		Изм. Кол.уч. Лист № док. Подпись Дата 35-25-БК.СО Лист 4								