


15.12.2024г.

Согласовано			Взам. инв. №	Подп. и дата	Инв. № подл.

План перекрытия камеры

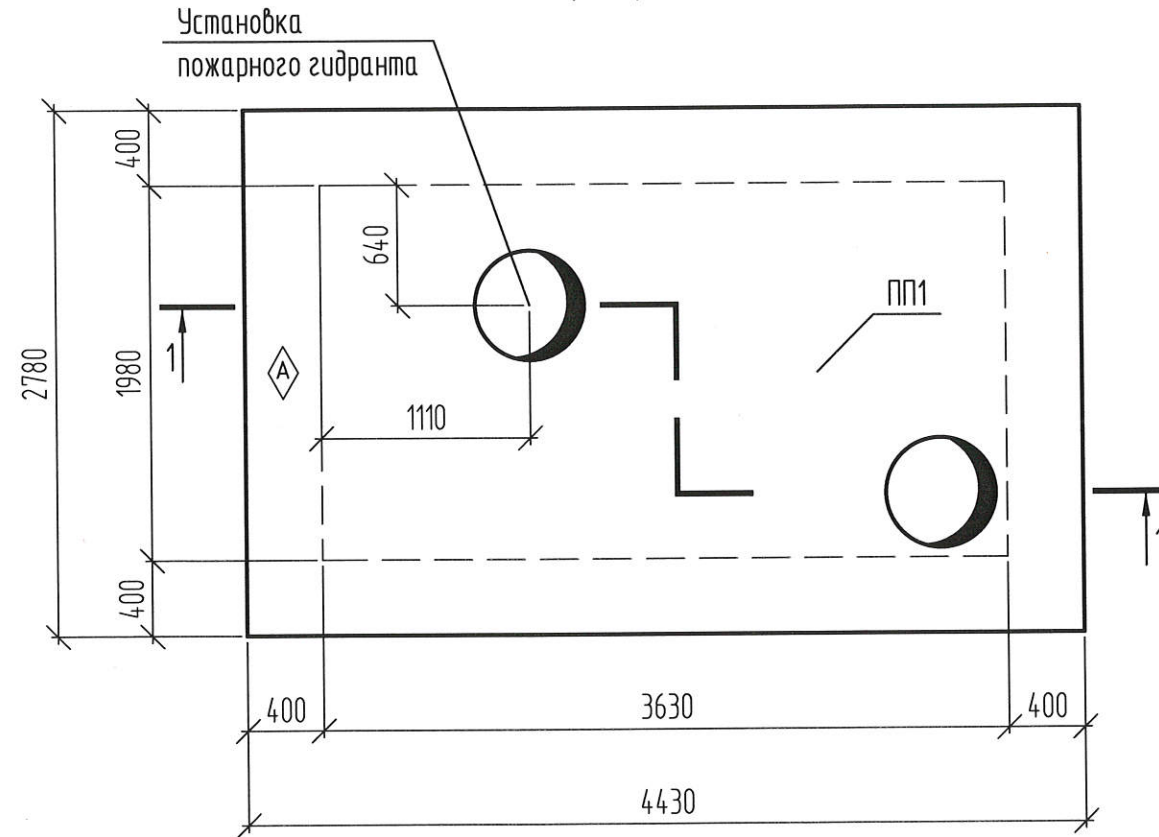

Спецификация элементов камеры

Поз.	Обозначение	Наименование	Кол.	Масса, ед., кг	Примечание
ПП1	08-22-ГП.2-КЖИ-ПП1	Плита покрытия ПП1	1	5900	л. 2-7
1	ГОСТ 8020-90	Опорное кольцо КО6	4	30	
2	ГОСТ 3634-2019	Люк тяжелый Т(С250)-В-2-60	2	105	
	ГОСТ Р 53961-2010	Пожарный гидрант, Н=1250 мм	1		

Общие указания


1. Выполнить демонтаж плиты перекрытия камеры и конструкций, опирающихся на плиту (опорные кольца, люки).
2. Выполнить монтаж плиты ПП1 согласно данной схеме. Плиту монтировать по слою свежеуложенного цементно-песчаного раствора М200. Опорные поверхности должны быть выровнены и очищены от мусора и наплывов старого раствора (бетона).
3. Выполнить монтаж опорных колец и люков.
4. Поверхности, соприкасающиеся с грунтом, обмазать двумя слоями горячей битумной мастики по грунтовке из битумного праймера.

Данный комплект чертежей авторского надзора выполнен взамен комплекта выданного ранее.

Основные отличия:

- разработана и добавлена закладная деталь ЗГ1
- изменено количество скоб поз.4 л.2

А - знак ориентации при монтаже

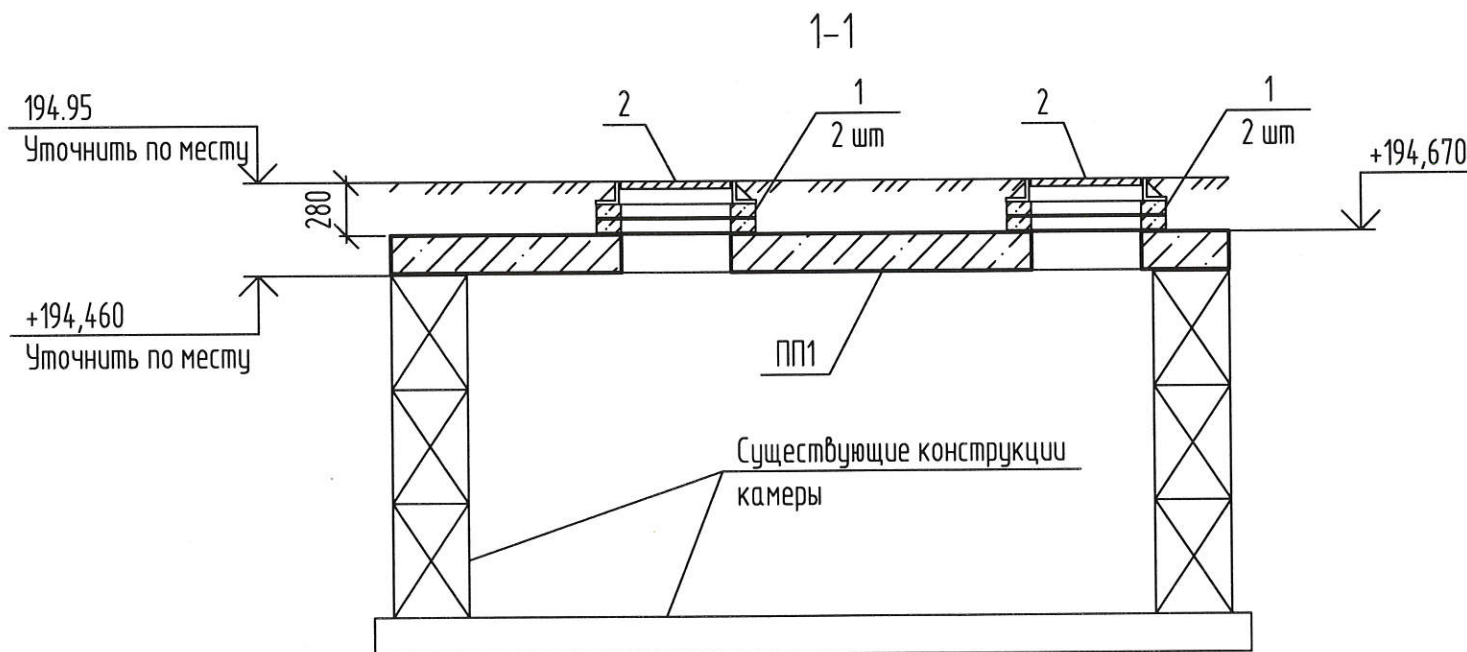

08-22-ГП.2-КЖ-АН					
Многоквартирный дом, расположенный по адресу: Орловский район, Неполодское с/п, д. Жилина, ул. Генерала Лаврова, 5 (поз.26)					
Изм.	Кол. уч.	Лист	№ док.	Подп.	Дата
Разработал	Кузнецов				
Проверил	Зуденко				
Гл. констр.	Зуденко				
Н.контр.	Кузнецов				
Подъездная дорога. Корректировка покрытия подземной камеры				Стадия	Лист
				АН	1
				Листов	7
ООО "Орелпроект"					




Спецификация элементов

Поз.	Обозначение	Наименование	Кол.	Масса, ед., кг	Примечание
1	08-22-ГП.2-КЖИ-С1	Сетка С1	1	368,79	л.3
2	08-22-ГП.2-КЖИ-С2	Сетка С2	1	180,66	л.4
3	08-22-ГП.2-КЖИ-КП1	Каркас КП1	11	3,29	л.5
4	ГОСТ 34028-2016	φ10A500C, L=1300	90	0,8	
5	08-22-ГП.2-КЖИ-П1	Петля П1	4	2,1	л.6
6	08-22-ГП.2-КЖИ-ЗГ1	Деталь закладная ЗГ1	2	17,9	л.7
	ГОСТ 26633-2015	Бетон В25 F ₁₂₀₀ W6	2,36		

Ведомость деталей

Поз.	Эскиз
4	

⬠ - знак ориентации при монтаже

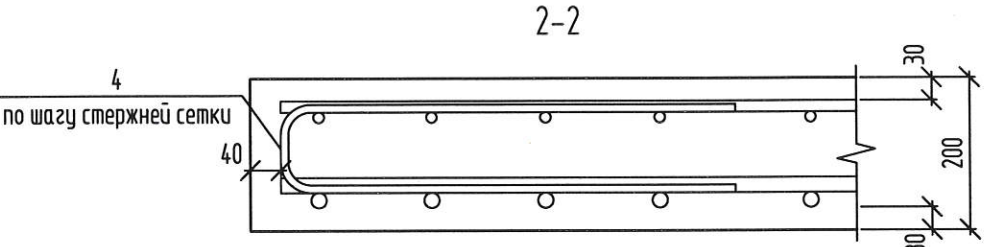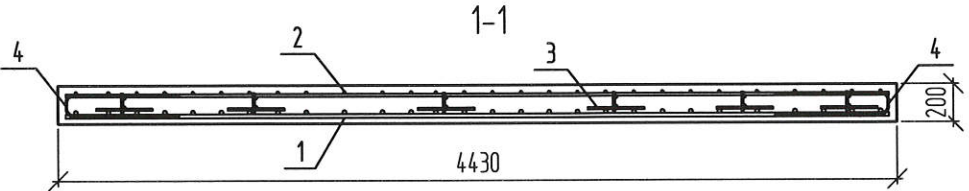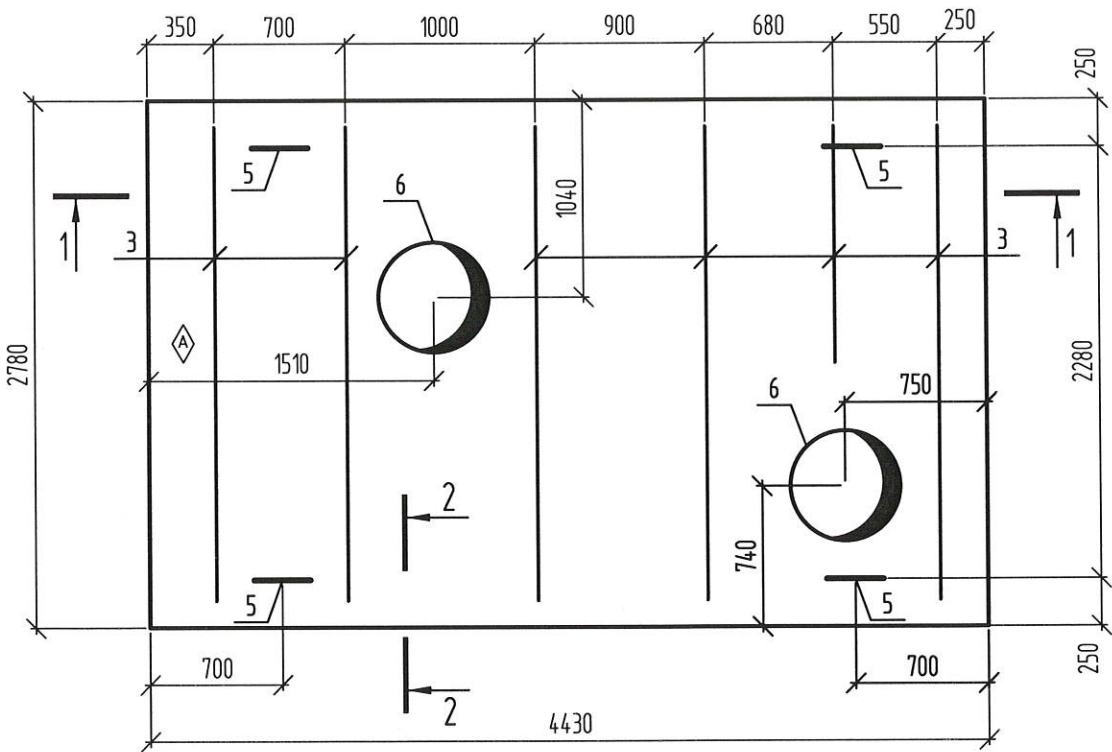


Согласовано				
Взам. инв. №				
Подп. и дата				
Инв. № подл.				

						08-22-ГП.2-КЖИ-ПП1			
						Плита покрытия ПП1	Стадия	Масса	Масштаб
							АН	5900 кг	
							Лист	Листов	
							000 "Орелпроект"		
Изм.	Кол. уч.	Лист	№ док.	Подп.	Дата				
Разработал		Жилин							
Проверил		Кузнецов							
Гл.констр.		Зуденко							
Н.контр.		Кузнецов							

Спецификация элементов


Поз.	Обозначение	Наименование	Кол.	Масса, ед., кг	Примечание
		Сетка С1		368,79	
1	ГОСТ 34028-2016	Ø20А500С, L=4350	17	10,73	
2	ГОСТ 34028-2016	Ø20А500С, L=2700	28	6,66	

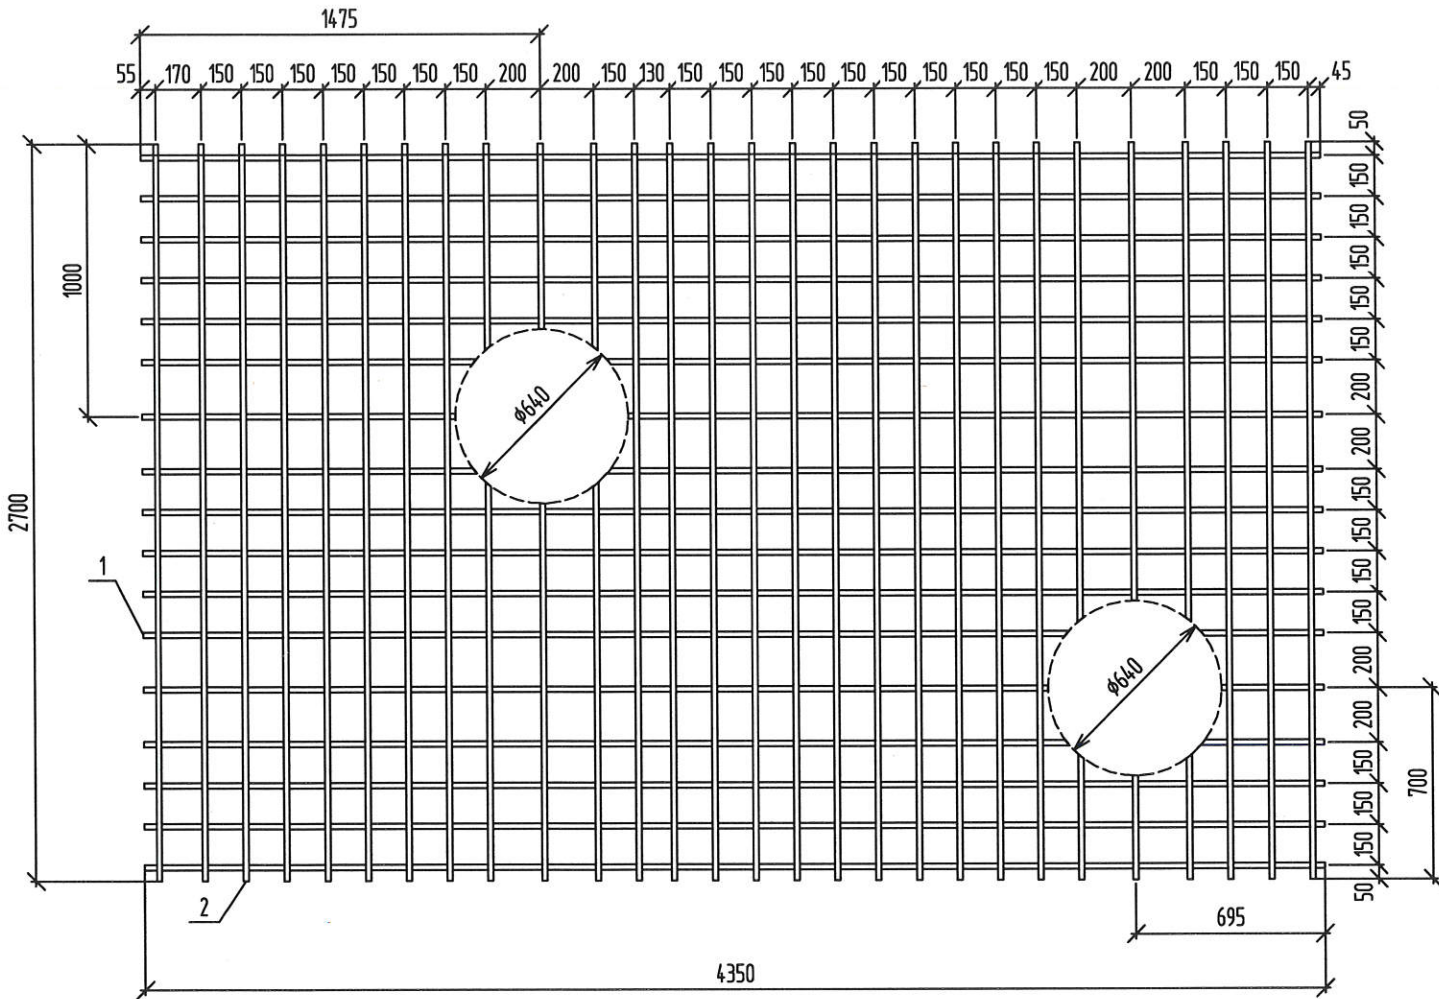

Согласовано					
Взам. инв. №					
Подп. и дата					
Инв. № подл.					

1. Отверстия в сетке вырезать по месту

						08-22-ГП.2-КЖИ-С1			
						Сетка С1	Стадия	Масса	Масштаб
							АН	см. табл.	
							Лист	Листов	
							ООО "Орелпроект"		
Изм.	Кол. уч.	Лист	№ док.	Подп.	Дата				
Разработал		Жилин							
Проверил		Кузнецов							
Гл.констр.		Зубенко							
Н.контр.		Кузнецов							

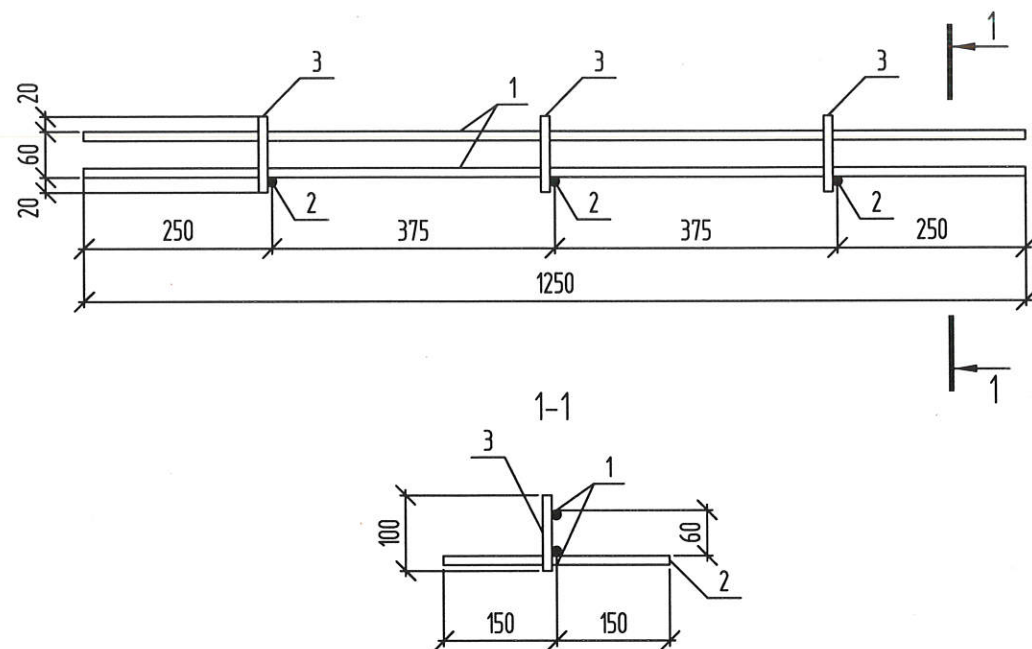


Спецификация элементов

Поз.	Обозначение	Наименование	Кол.	Масса, ед., кг	Примечание
		Каркас КП1	1	3,29	
1	ГОСТ 34028-2016	φ12A240, L=1250	2	1,11	
2	ГОСТ 34028-2016	φ12A240, L=300	3	0,27	
3	ГОСТ 34028-2016	φ12A240, L=100	3	0,09	



08-22-ГП.2-КЖИ-КП1

Изм.	Кол. уч.	Лист	№ док.	Подп.	Дата	Стадия	Масса	Масштаб
Разработал	Жилин					АН	см. табл.	
Проверил	Кузнецов					Лист	Листов	
Гл. констр.	Зубенко					ООО "Орелпроект"		
Н.контр.	Кузнецов							

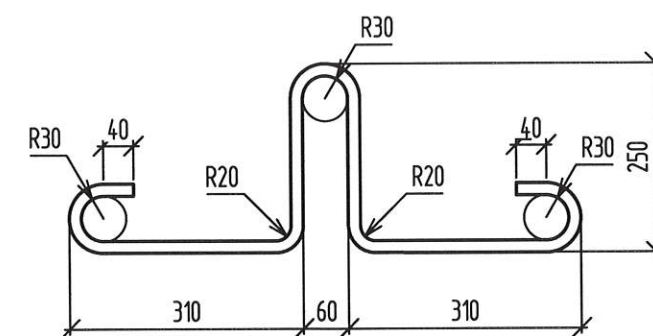

08-22-ГП.2-КЖИ-П1

Изм.	Кол. уч.	Лист	№ док.	Подп.	Дата	Стадия	Масса	Масштаб
Разработал	Кузнецов					АН	2,1 кг	
Проверил	Зубенко					Лист	Листов	
Гл. констр.	Зубенко					ООО "Орелпроект"		
Н. контроль	Кузнецов							

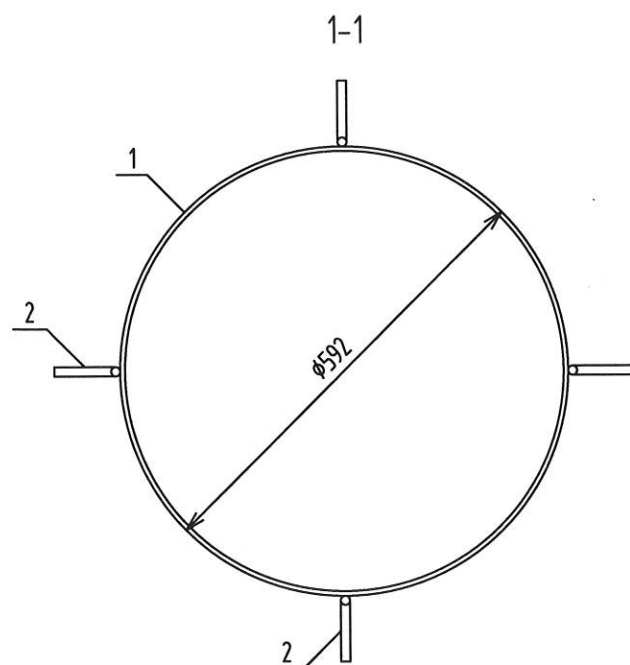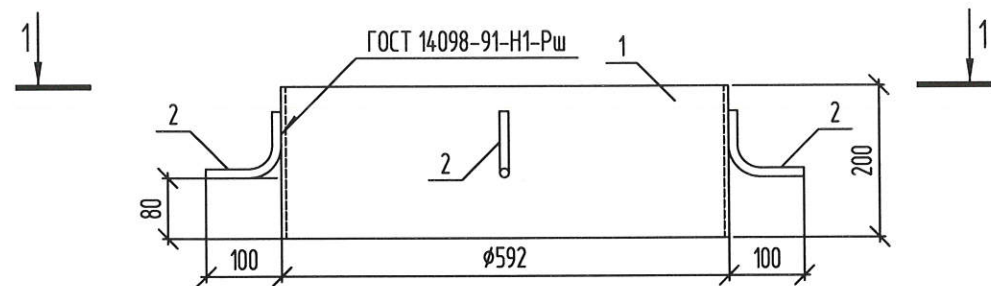

Спецификация элементов

Поз.	Обозначение	Наименование	Кол.	Масса, ед., кг	Примечание
		Закладная деталь		17,9	
1		Лист Б-ПН-6х200х1860 ГОСТ 19903-2015 С235 ГОСТ 27772-2021	1	17,33	
2	ГОСТ 34028-2016	φ12A500С, L=160	4	0,14	

08-22-ГП.2-КЖИ-ЗГ1

Изм.	Кол. уч.	Лист	№ док.	Подп.	Дата	Стадия	Масса	Масштаб
Разработал	Жилин					АН	см. табл.	
Проверил	Кузнецов					Лист	Листов	
Гл. констр.	Зубенко					ООО "Орелпроект"		
Н.контр.	Кузнецов							

Согласовано					
-------------	--	--	--	--	--

Взам. инв. №					
Подп. и дата					
Инв. № подл.					

Изм.	Кол. уч.	Лист	№ док.	Подп.	Дата	Стадия	Масса	Масштаб
Разработал						АН		
Проверил						Лист	Листов	
Гл. констр.						ООО "Орелпроект"		
Н. контроль								