


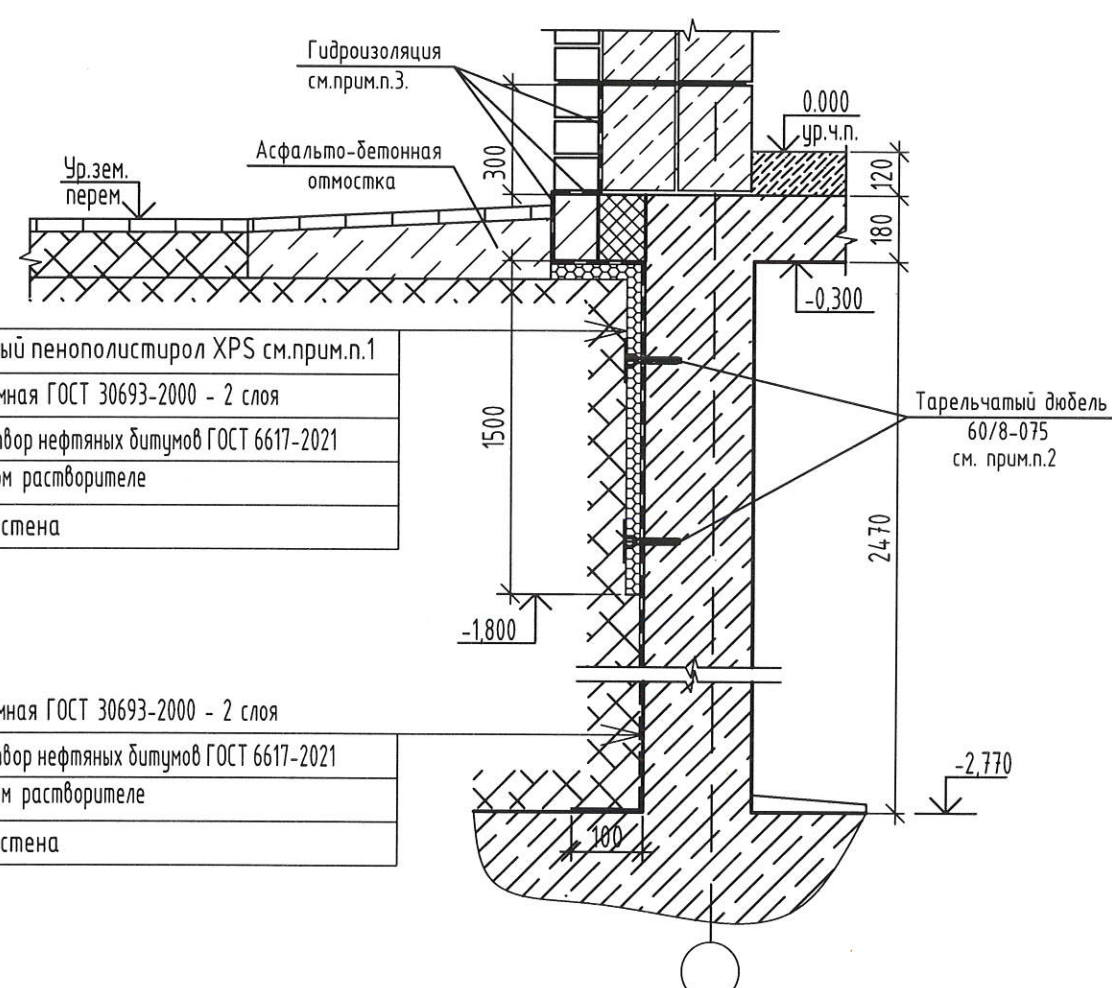

Экструзионный пенополистирол XPS см.прим.п.1
Мастика битумная ГОСТ 30693-2000 - 2 слоя
Праймер - раствор нефтяных битумов ГОСТ 6617-2021 на органическом растворителе
Монолитная стена

Мастика битумная ГОСТ 30693-2000 - 2 слоя
Праймер - раствор нефтяных битумов ГОСТ 6617-2021 на органическом растворителе
Монолитная стена

- Для теплоизоляции стен техподполья применить экструзионный пенополистирол XPS по ГОСТ 32310-2020 с теплопроводностью не более 0,032 Вт/(мК), прочностью не менее 250 кПа, водопоглощением не более 0,2% (экструзионный пенополистирол ТЕХНОНИКОЛЬ CARBON PROF или аналог).
- Крепление плит утеплителя выполнить механическим способом тарельчатыми дюбелями из расчета 5 шт. на плиту.

Инв. N подл.	Подпись и дата	Взам. инв. N
--------------	----------------	--------------

						08-22-ОДСК-АР-АН			
						Множкквартирный дом, расположенный по адресу: Орловская область, Орловский район, Неполодское с/п, д. Жилина, ул.Генерала Лаврова, д. 5. (поз. 26)			
Изм.	Кол.уч.	Лист	№ док.	Подп.	Дата	Множкквартирный дом	Стадия	Лист	Листов
Разработал	Квасников				12.24		Р		
Проверил	Зудкова				12.24				
						Деталь теплоизоляции наружной стены техподполья	000 "Орелпроект"		
Н.контроль	Зудкова				12.24				