Схема расположения стеновых сендвич-панелей для каркаса Кп-1

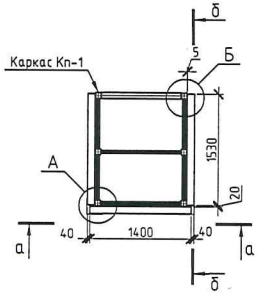

Схема расположения стеновых сендвич-панелей для каркаса Кп-2

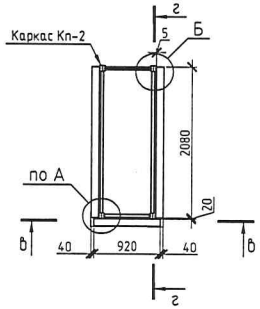

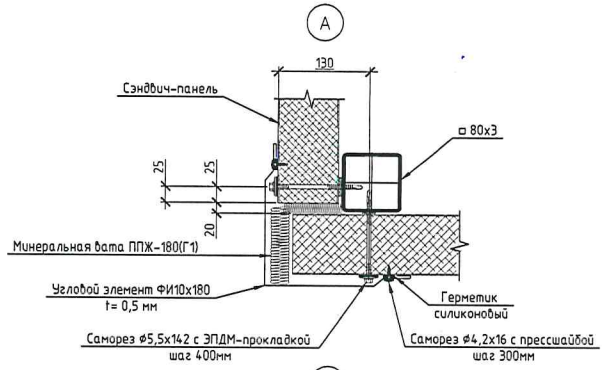

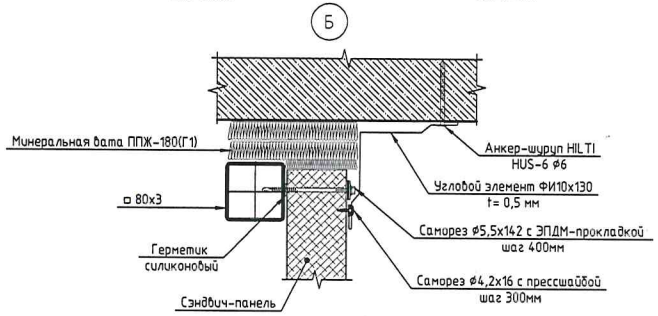

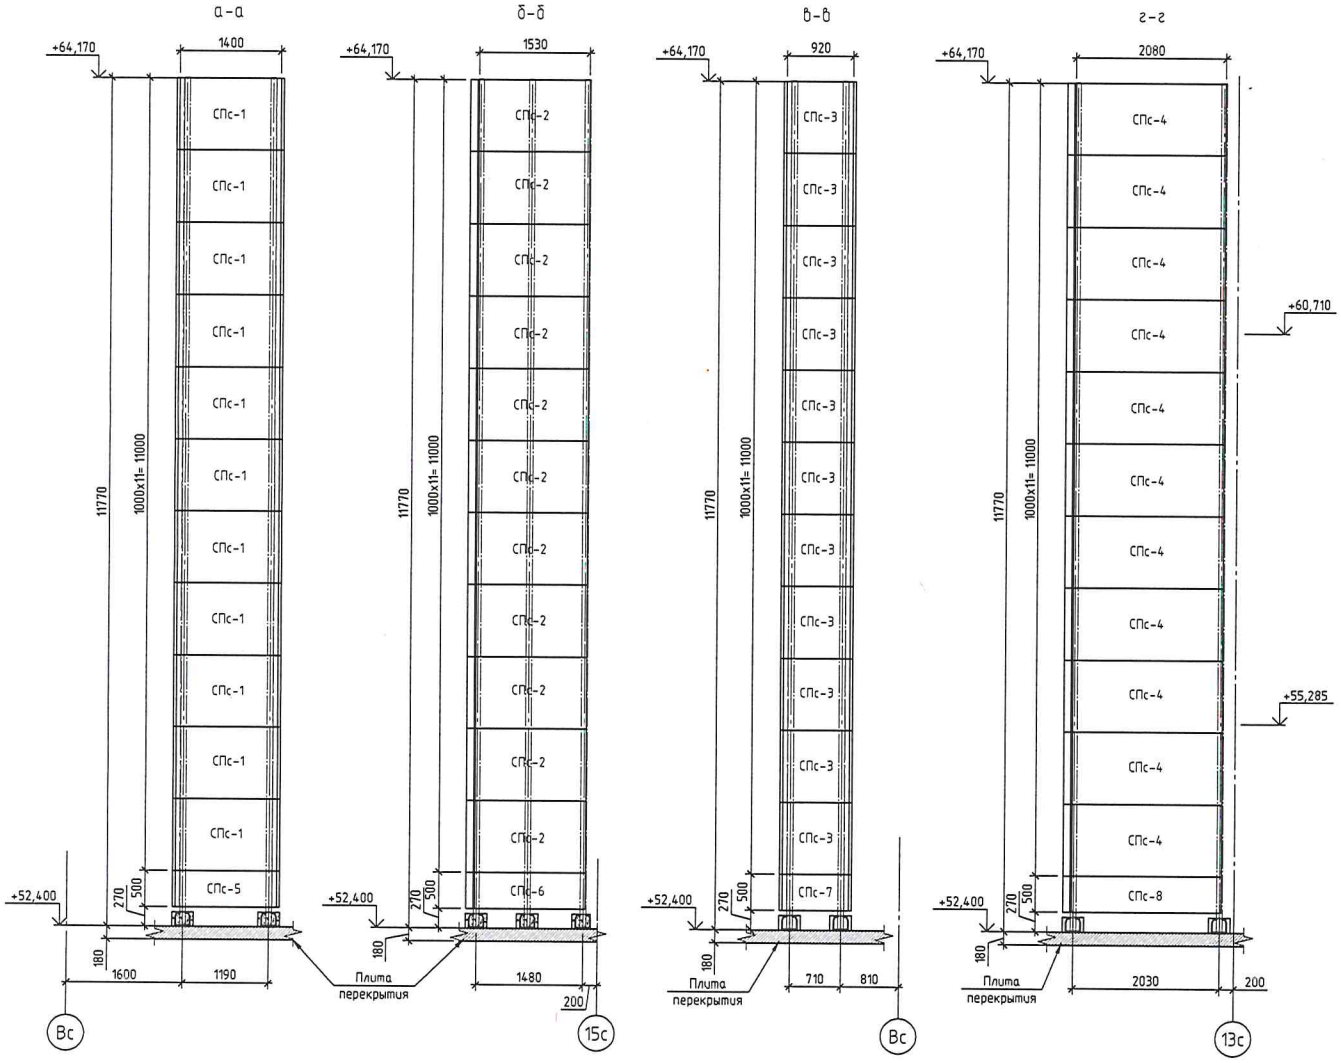

Спецификация элементов стеновых сэндвич-панелей

Поз.	Обозначение	Наименование	Кол.	Приме-чание
		Трёхслойная сэндвич-панель		
СПс-1	ТУ 5284-001-78099614-2007	МП ТСП-Z 100х1000, L=1400	11	Обрезать по месту
СПс-2	ТУ 5284-001-78099614-2007	МП ТСП-Z 100х1000, L=1530	22	Обрезать по месту
СПс-3	ТУ 5284-001-78099614-2007	МП ТСП-Z 100х1000, L=920	11	Обрезать по месту
СПс-4	ТУ 5284-001-78099614-2007	МП ТСП-Z 100х1000, L=2080	22	Обрезать по месту
СПс-5	ТУ 5284-001-78099614-2007	МП ТСП-Z 100х500, L=1400	1	Обрезать по месту
СПс-6	ТУ 5284-001-78099614-2007	МП ТСП-Z 100х500, L=1530	2	Обрезать по месту
СПс-7	ТУ 5284-001-78099614-2007	МП ТСП-Z 100х500, L=920	1	Обрезать по месту
СПс-8	ТУ 5284-001-78099614-2007	МП ТСП-Z 100х500, L=2080	2	Обрезать по месту

1. Монтаж элементов стен производить с учетом рекомендаций по монтажу сэндвич-панелей поэлементной сборки ООО "ПК Металл Профиль".
2. Соблюдать требования по хранению, транспортировке и упаковке элементов стен из сэндвич-панелей, предъявляемые заводом изготовителем. Использование поврежденных элементов не допускается.
3. Монтаж наружных ограждающих конструкций выполнять по специально разработанному проекту производства работ на монтаж стен из сэндвич-панелей.
4. Сэндвич-профиль крепить согласно узлам в гофру стойкам саморезами ⌀ 5,5х32 с ЭПДМ-прокладкой. Крепление осуществлять по всем линиям соприкосновения сэндвич-профиля со стойками.
5. В качестве материала заполнителя сэндвич-панелей применить минераловатный утеплитель.
6. Стеновые сэндвич-панели обрезать по месту в зонах прохождения распорок через них.
7. Стеновые сэндвич-панели выбраны в соответствии с ТУ 5284-001-78099614-2007 RAL 9001.

1		Зам.	34-21		05.23	34-21-ОДСК-КМ
Изм.	Кол.уч.	Лист	№ док.	Подп.	Дата	«Многоквартирный дом поз. 12 со встроенными нежилыми помещениями расположенный в 32, 33 микрорайонах в г. Липецке на земельном участке с кадастровым номером 48:20:0043601:295»
Разработа		Клевцов			02.23	Жилой дом
Проверил		Клевцов			02.23	Стадия: Р; Лист: 6; Листов:
Н.контр.		Филатов			02.23	Схема расположения стеновых сендвич-панелей для каркаса Кп-1; Кп-2. Спецификация элементов стеновых сэндвич-панелей
						ООО "Архитектурное Бюро №1"

Формат А2