

План
М 1:500


Декоративное
освещение поз 18.1

Наружное
освещение
поз 18.1.

Точка
подключения
к сетям поз 18.2

Участок
+ наружного
освещения
поз 18.2

Точка подключения
к опоре
поз 17.2

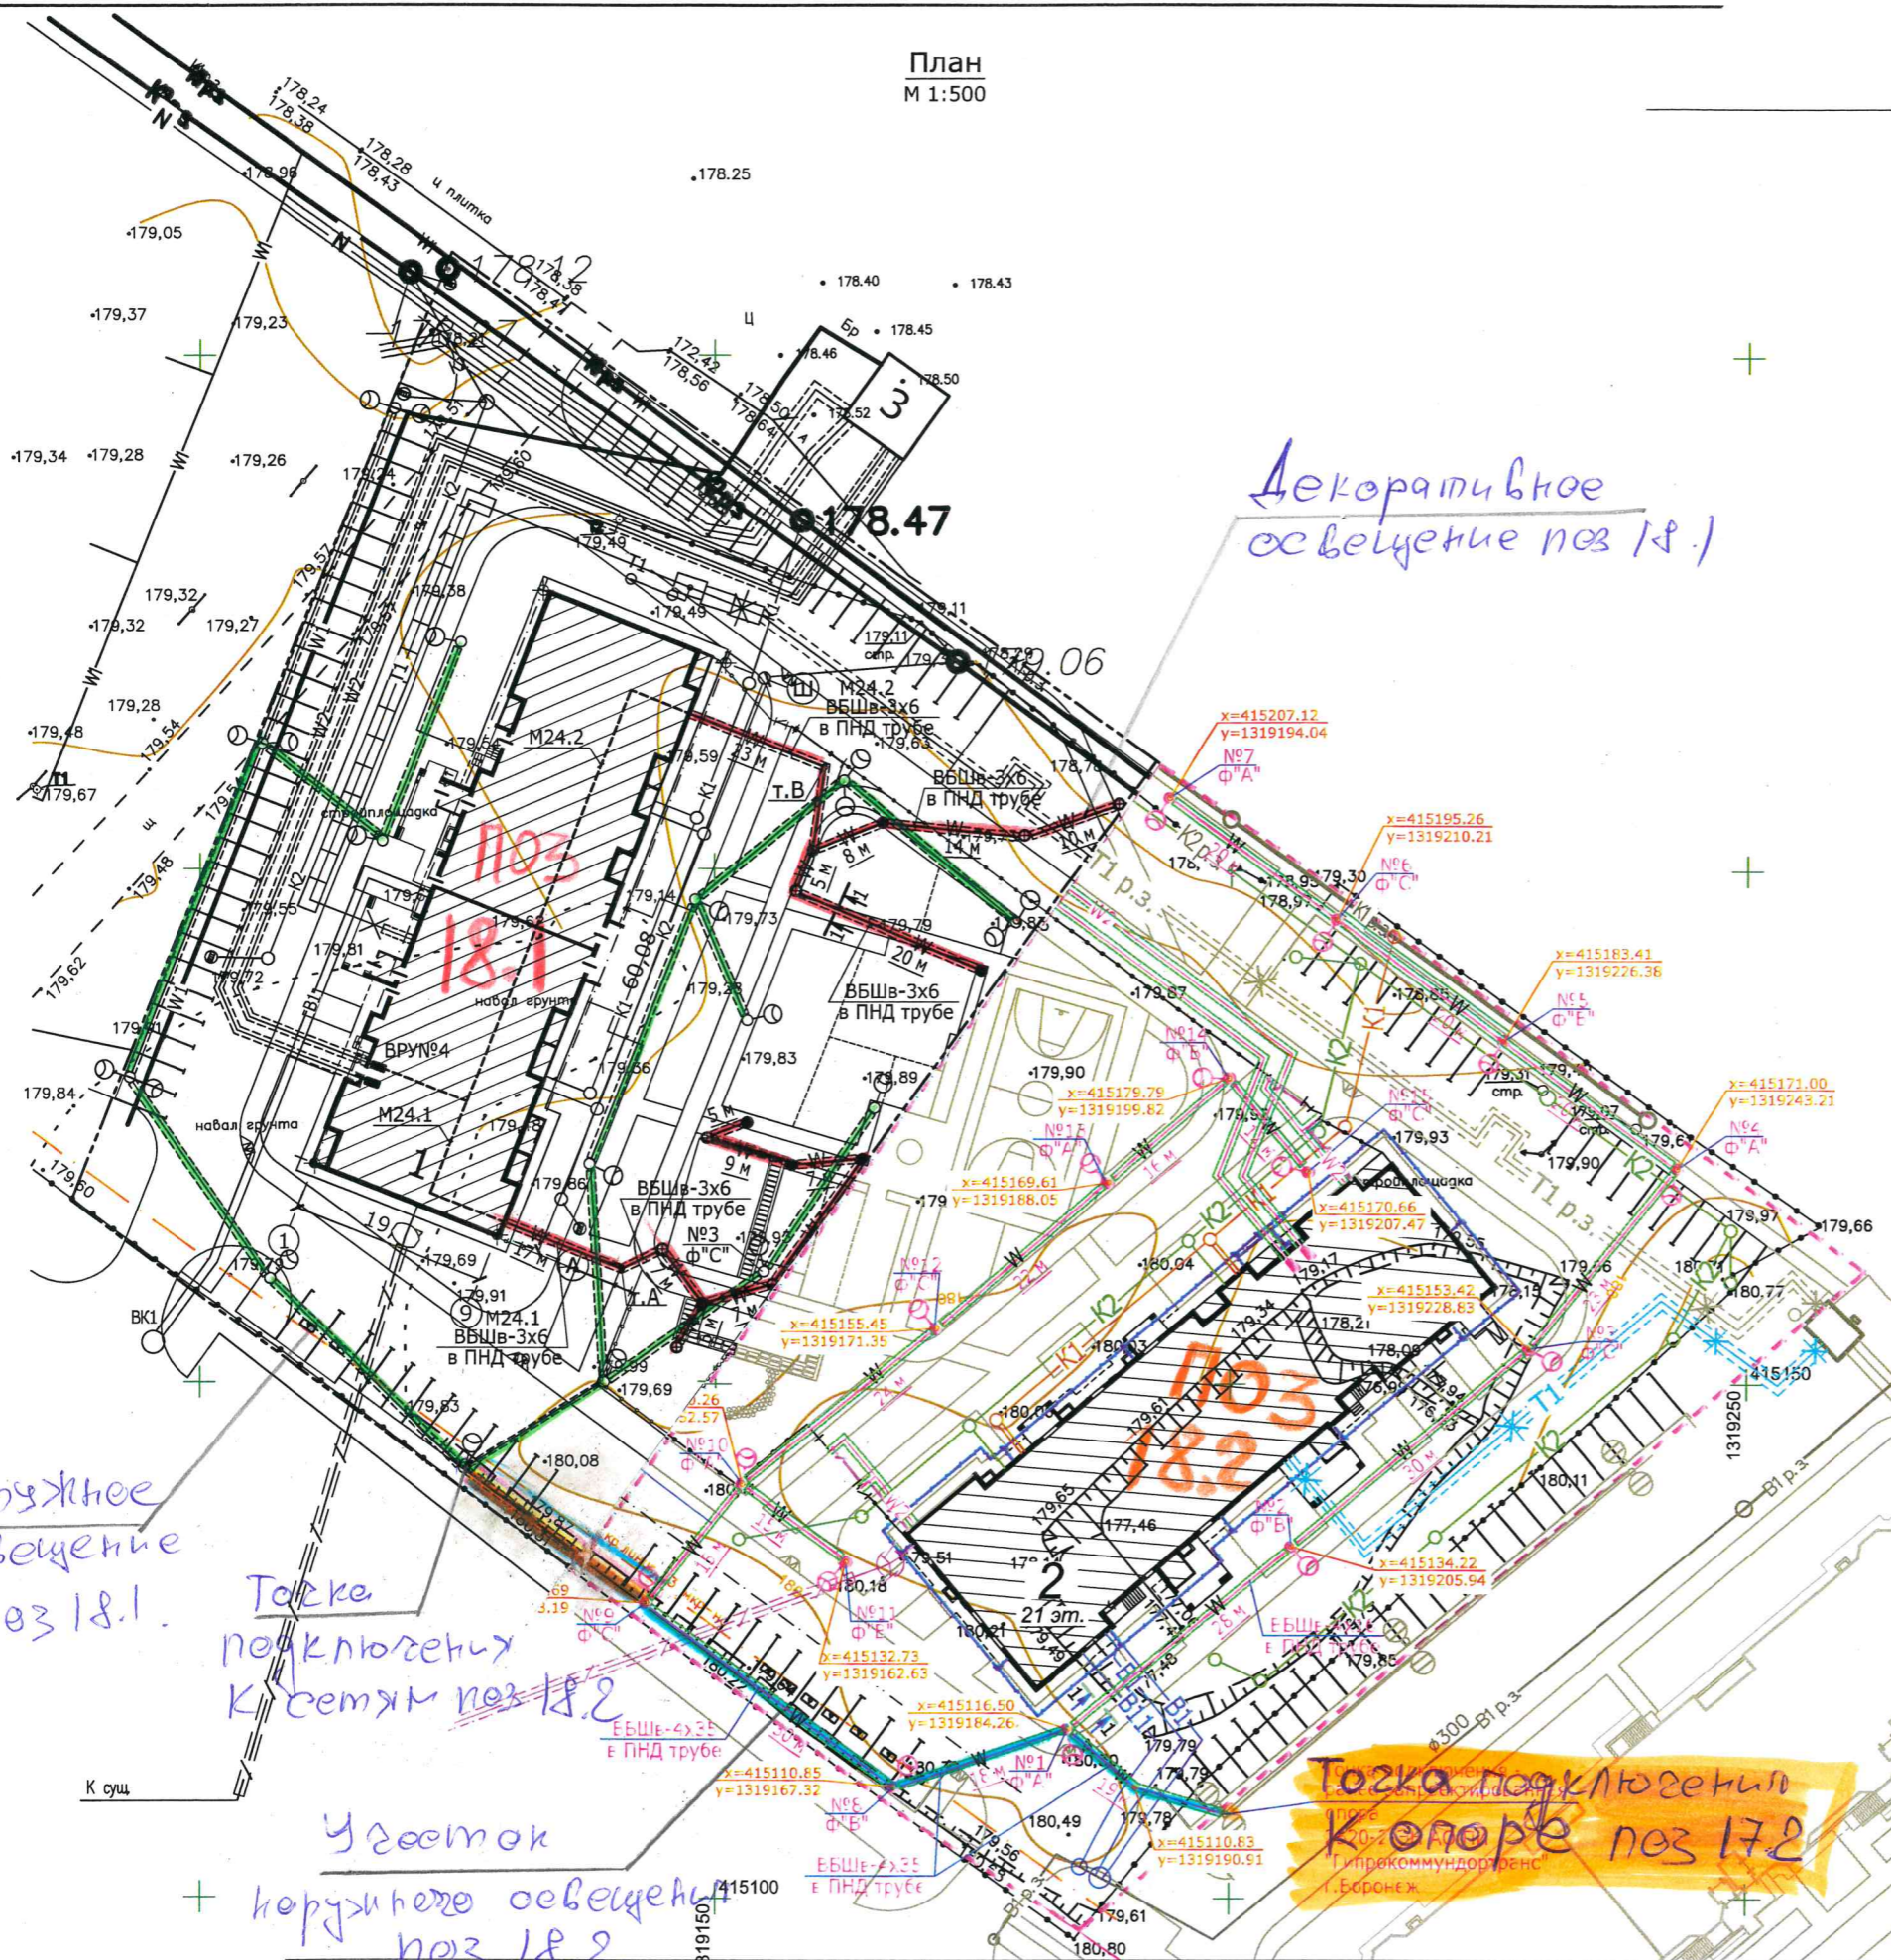

Изм. № подл. | Подп. и дата | Взам. инв. №