
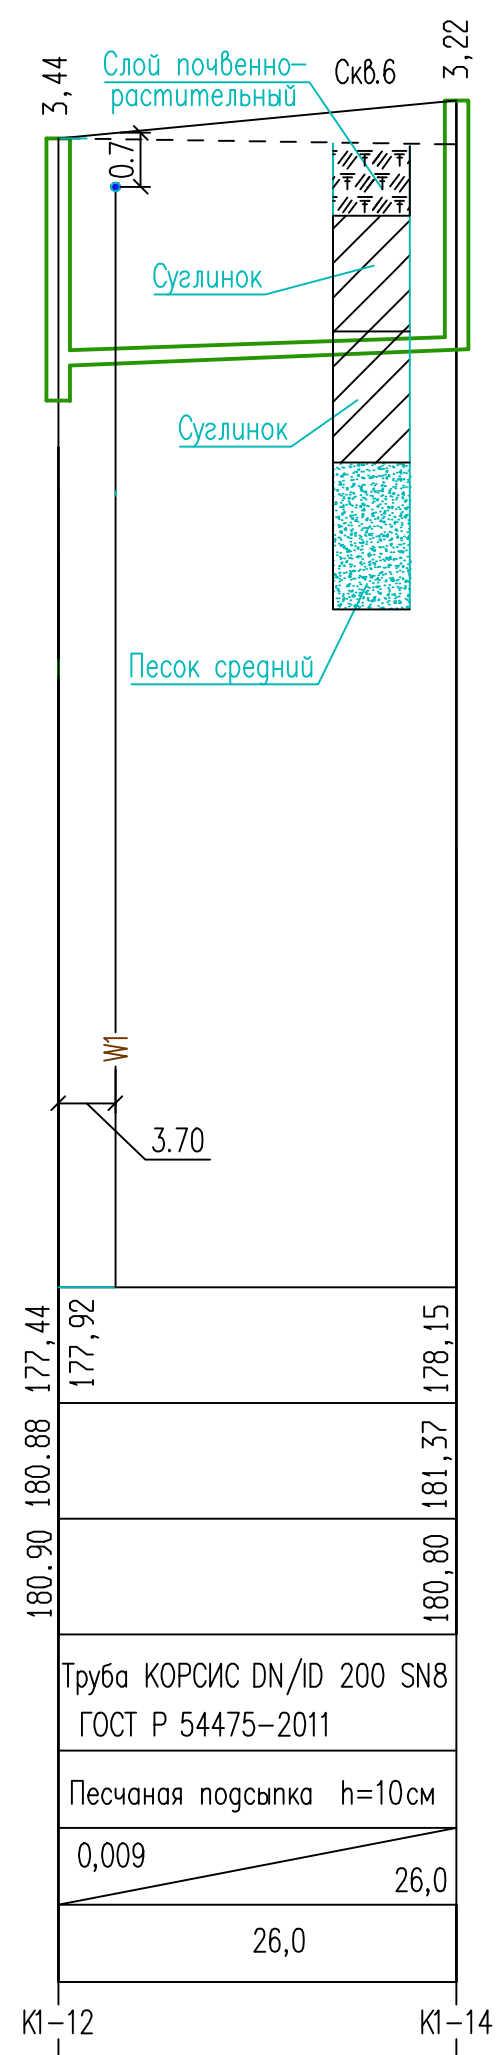



-K1-

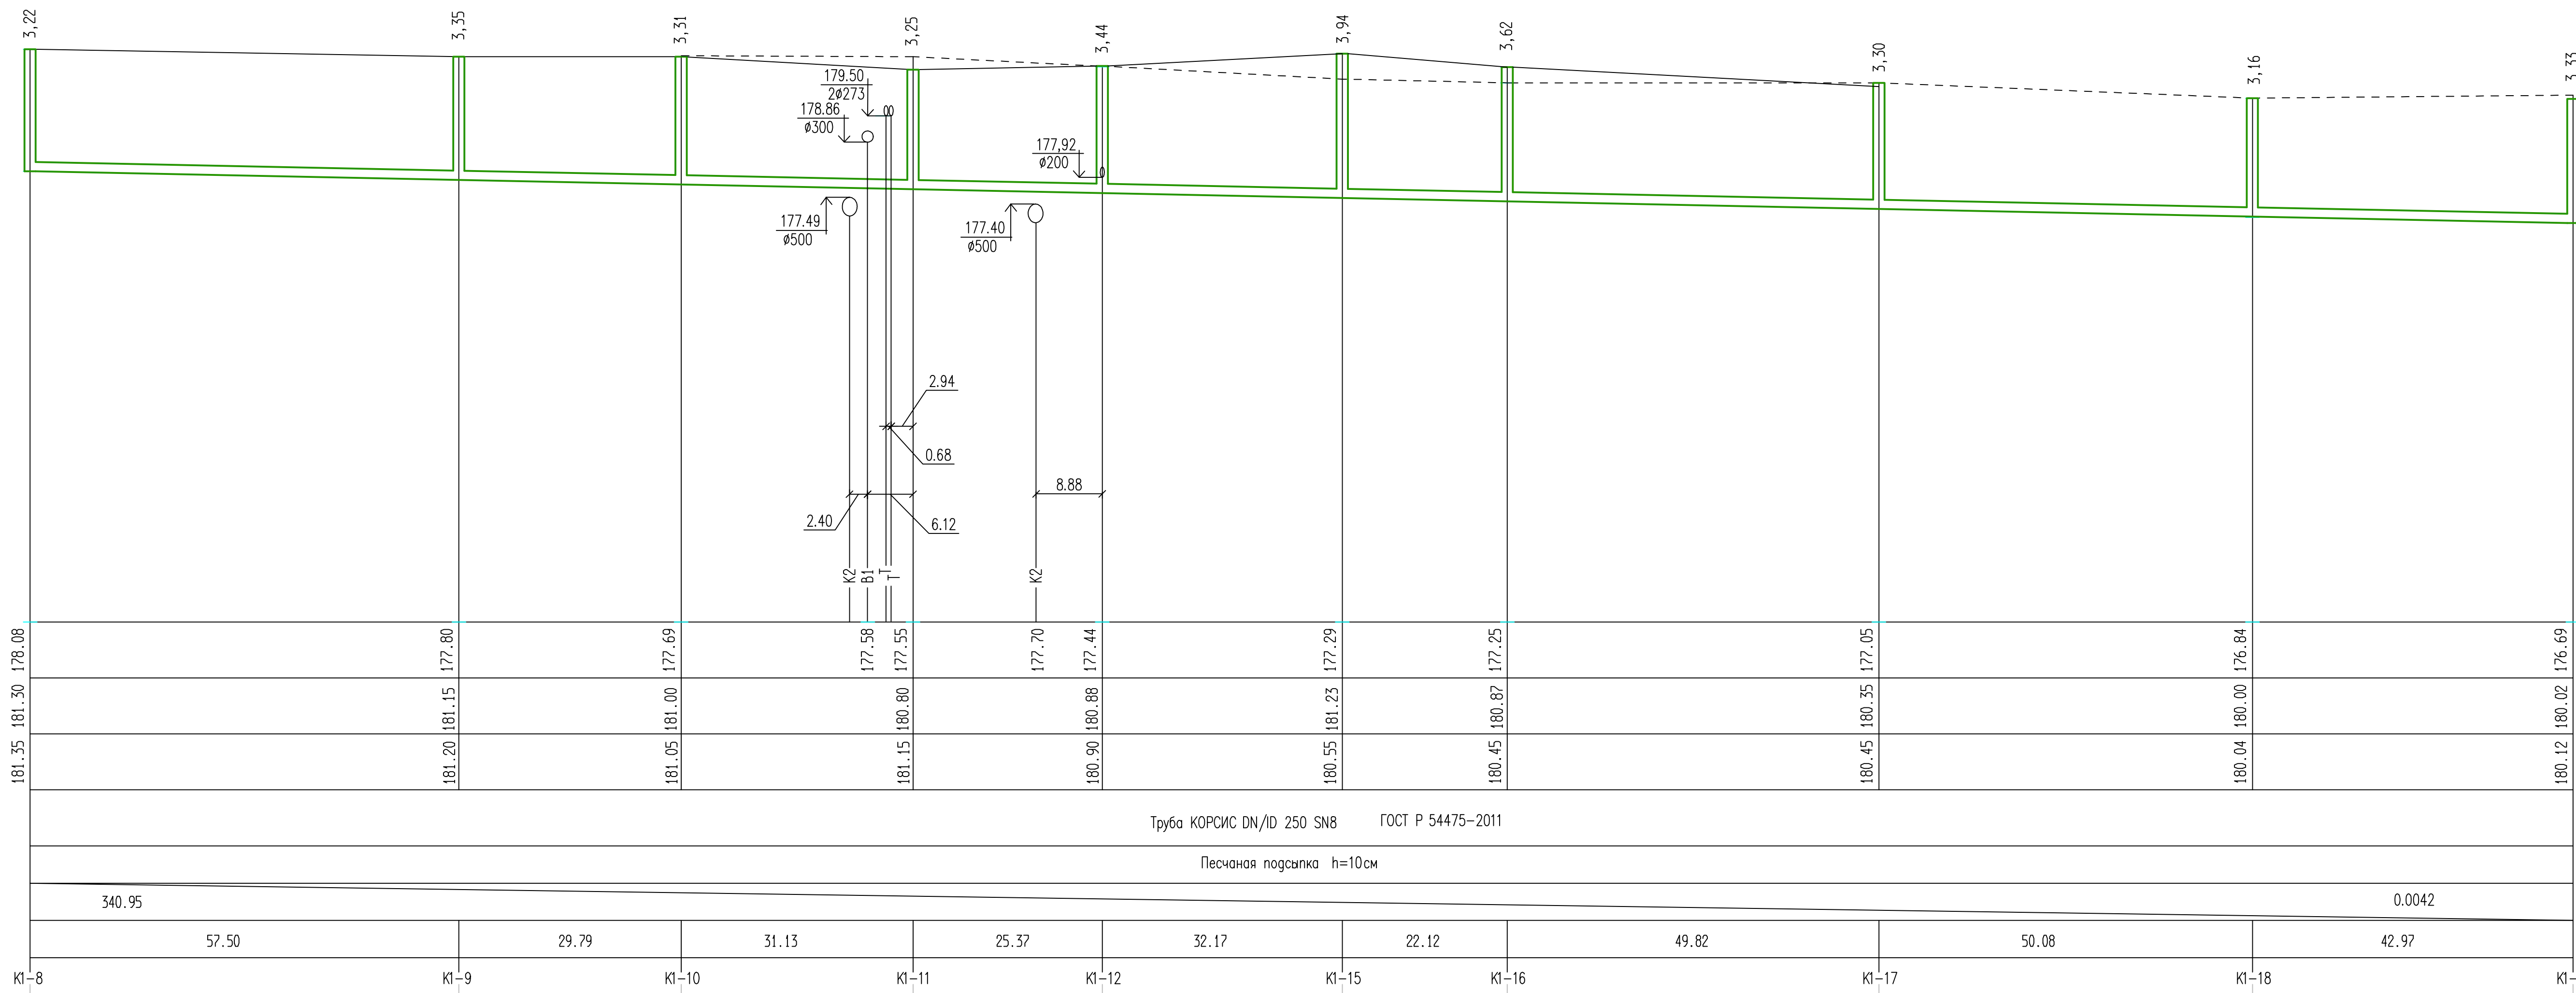

|  |
|--|
| отметка низа или<br>лотка трубы                |
| проектная отметка<br>земли                     |
| натурная отметка<br>земли                      |
| обозначение трубы<br>и тип изоляции            |
| основание                                      |
| <div> <div>глина</div> <div>уклон</div> </div> |
| расстояние                                     |
| номер колодца, точки,<br>угла поворота         |

[illegible]

|             |            |                   |        |         |      |  |  |   |                             |        |
|-------------|------------|-------------------|--------|---------|------|--|--|---|-----------------------------|--------|
|             |            |                   |        |         |      | 13231-НБК5   |  |   |                             |        |
|             |            |                   |        |         |      | Микрорайон Европейский. Застройка 32 и 33 мик-в 6 г. Липецке.<br>Инженерное обеспечение и благоустройства. Наружные инженерные<br>сети 4 и 5 этапы строительства |  |   |                             |        |
| Изм.        | Колуч.     | Лист              | № док. | Подпись | Дата |  |  | Страница  | Лист                        | Листов |
|             |            |                   |        |         |      | V этап   |  | Р   | 4                           |        |
| Разработал  | Белозурова | <i>Белозурова</i> |        | 05.22   |      | Профиль сети канализации.  |  |  | АО<br>"ЛИПЕЦКГРАЖДАНПРОЕКТ" |        |
| Проверил    | Ивашова    | <i>Ивашова</i>    |        | 05.22   |      |  |  |   |                             |        |
| Нормоконтр. | Ивашова    | <i>Ивашова</i>    |        | 05.22   |      |  |  |   |                             |        |
| ГИП         | Чернецова  | <i>Чернецова</i>  |        | 05.22   |      |  |  |   |                             |        |