



ОБЩЕСТВО С ОГРАНИЧЕННОЙ ОТВЕТСТВЕННОСТЬЮ
"ОРЕЛПРОЕКТ"

Член ассоциации "Саморегулируемая организация Гильдия
архитекторов и проектировщиков" (ГАП СРО) ИНН 7710477231

Дома блокированной застройки.
Блок-секции тип 1

ТЕХНИЧЕСКАЯ ДОКУМЕНТАЦИЯ

Водопровод и канализация
Торцовая левая блок-секция тип 1
29-24-1м.л.-ВК

Главный инженер проекта

Поздняков С. Н.

2024 г.


© ООО "Орелпроект" ИНН 5700008967

[illegible]


План технического этажа

План 1 этажа



План 2 этажа

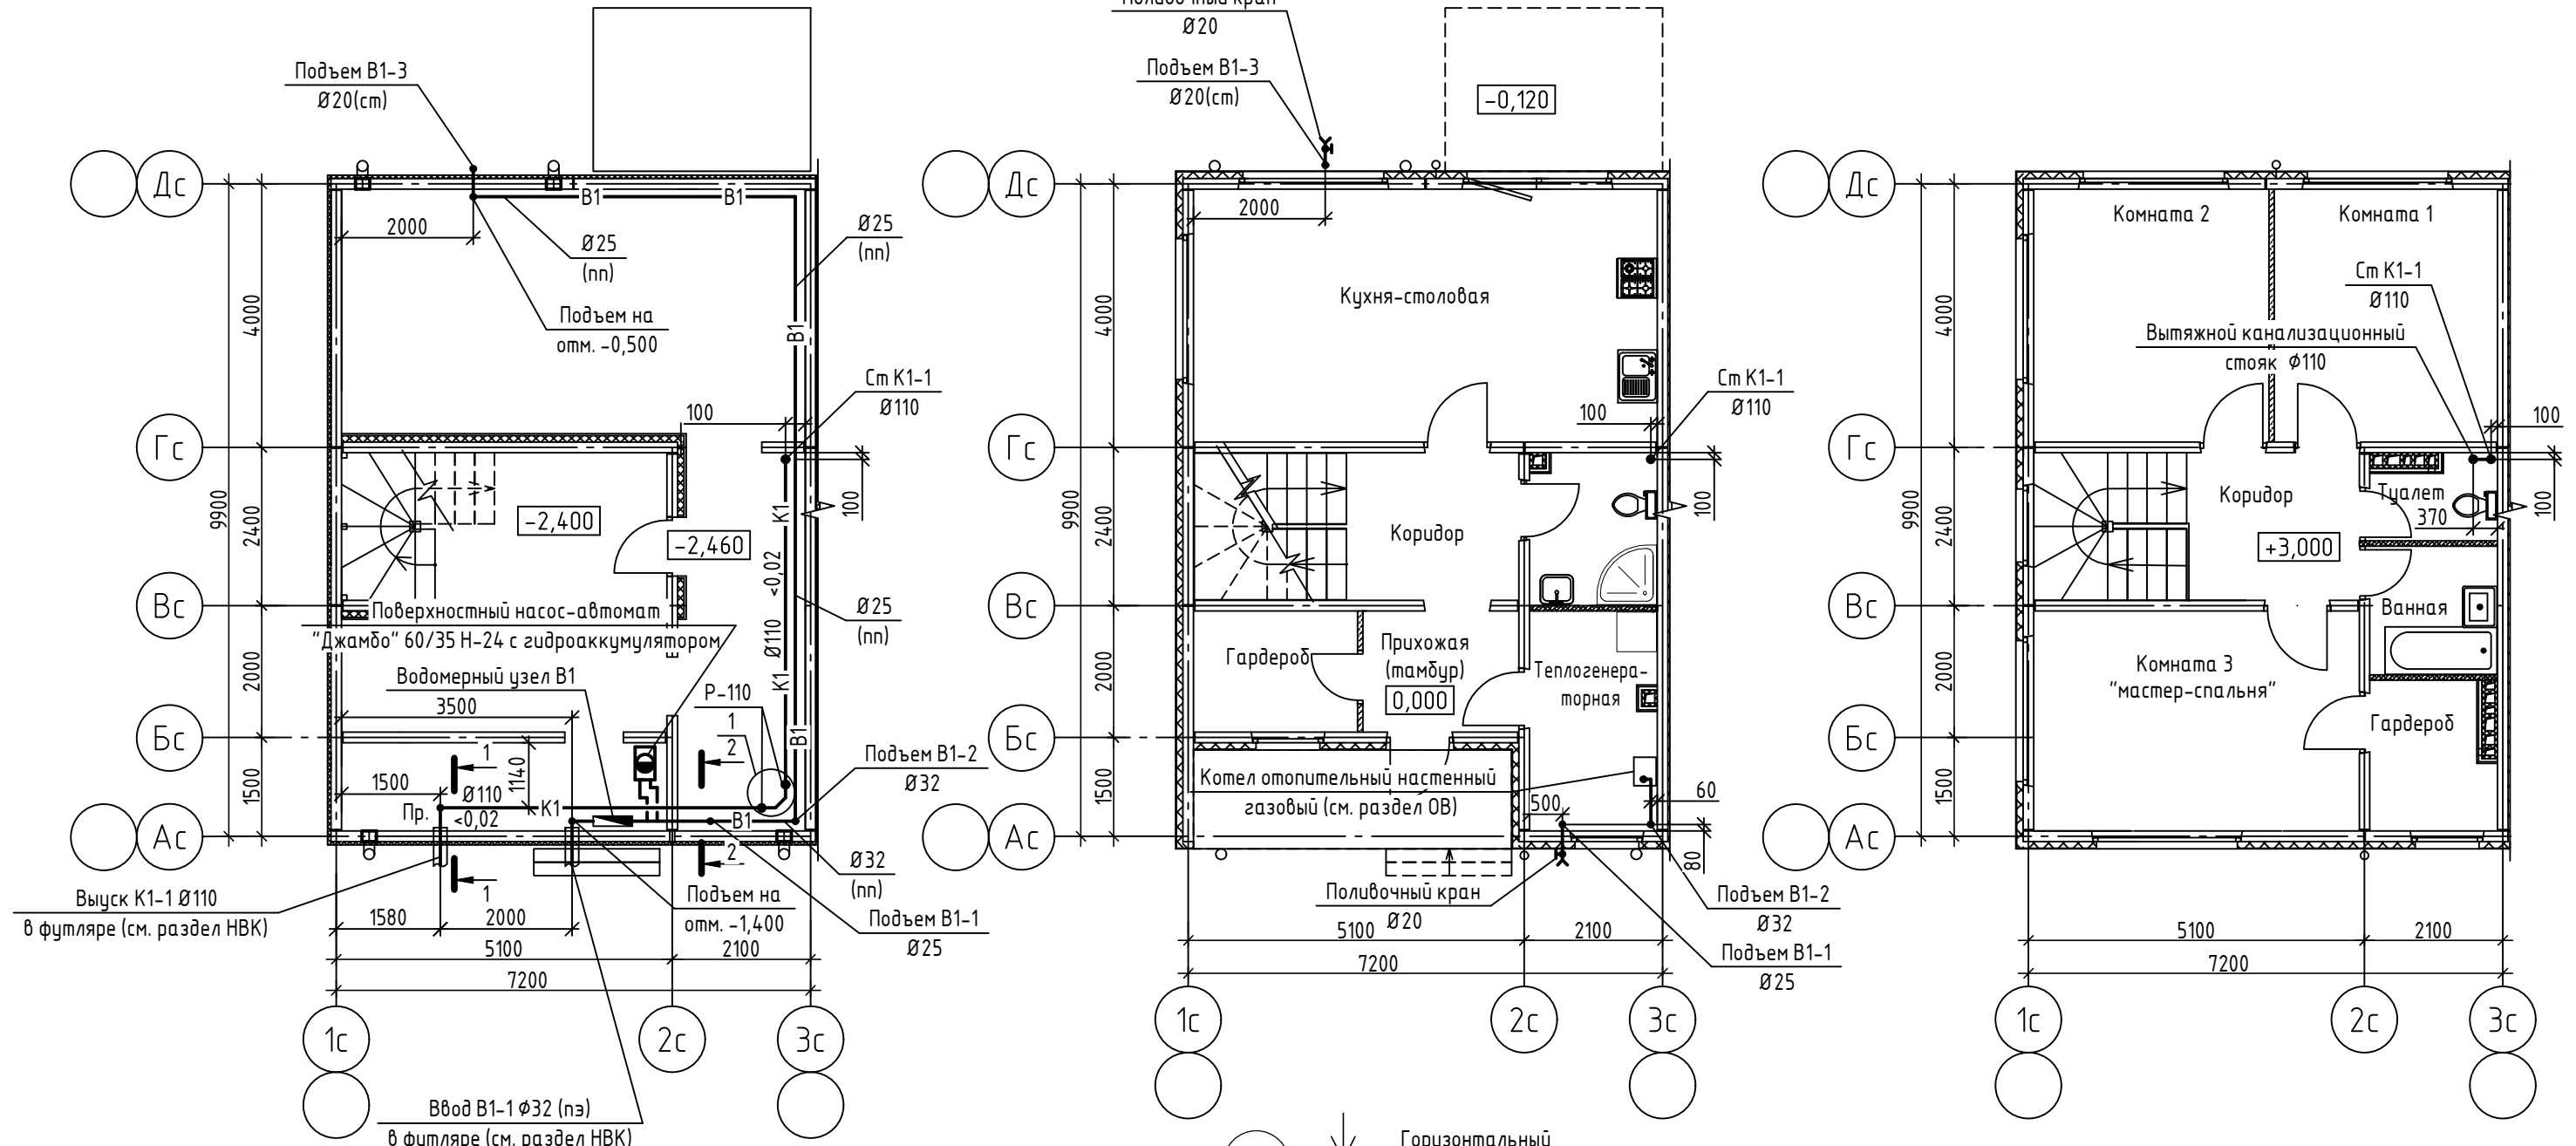

1-1

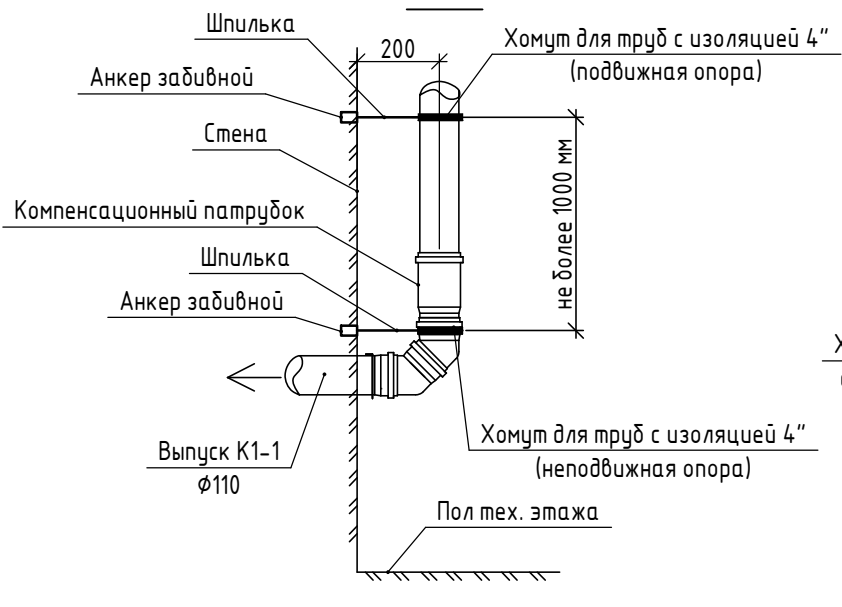

2-2



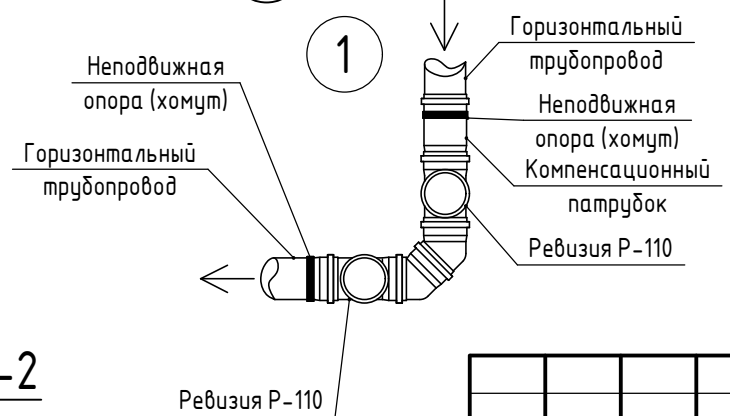
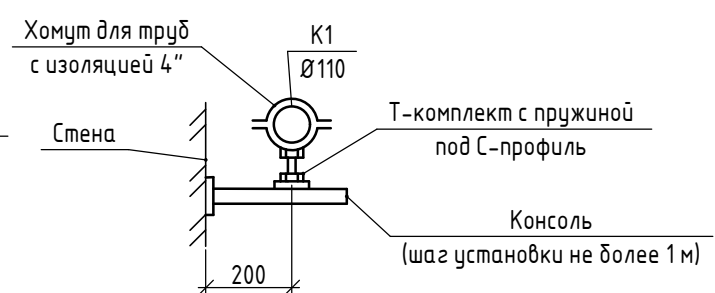


Примечание

Санитарные приборы проектом не предусматриваются (показаны условно).

						29-24-1м.л.-ВК				
						Дома блокированной застройки. Блок-секции тип 1				
Изм.	Кол.уч.	Лист	№ док.	Подпись	Дата	Торцовая левая блок-секция тип 1		Стадия	Лист	Листов
Разраб.		Грачиков		12.24	Р			2		
Проверил		Грачиков		12.24						
Рук. гр.		Грачиков		12.24	Планы технического, 1-го , 2-го этажей. Системы В1, К1.		ООО "ОРЕЛПРОЕКТ"			
Н. контр.		Грачиков		12.24						

K1

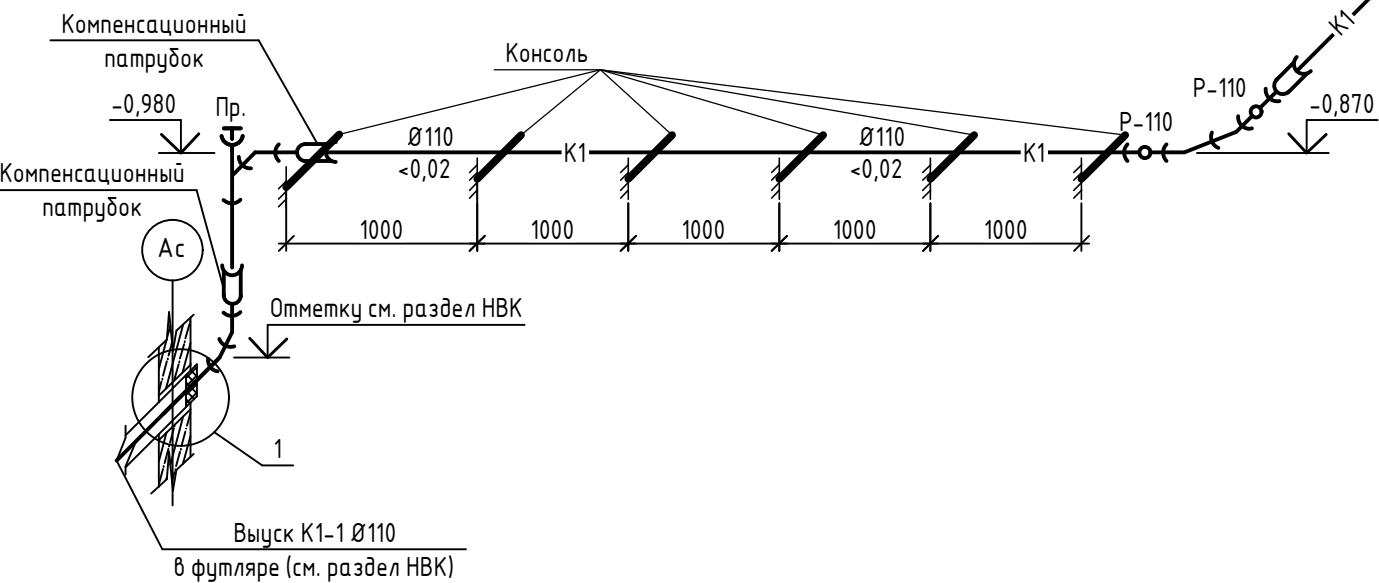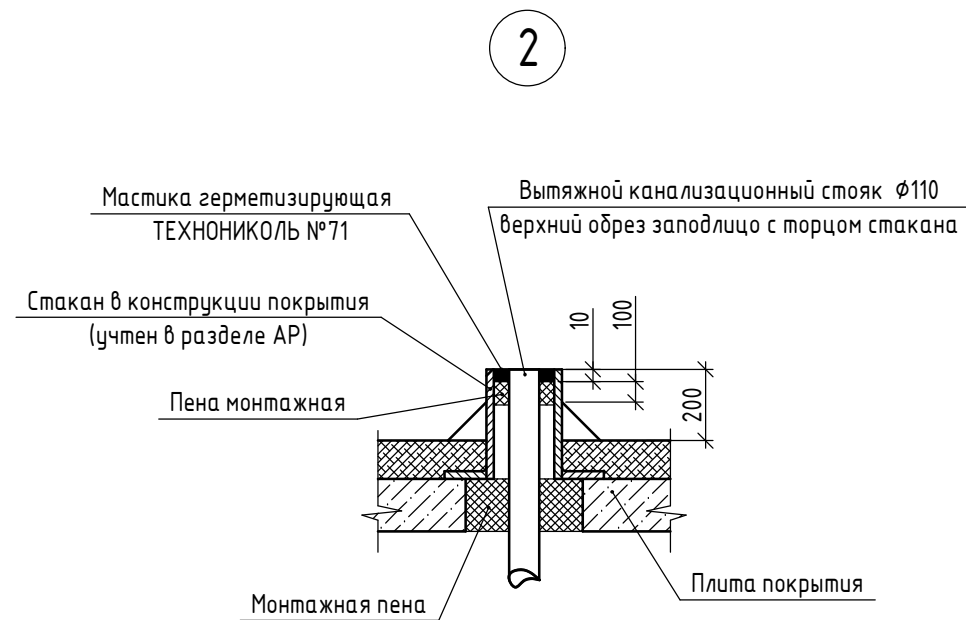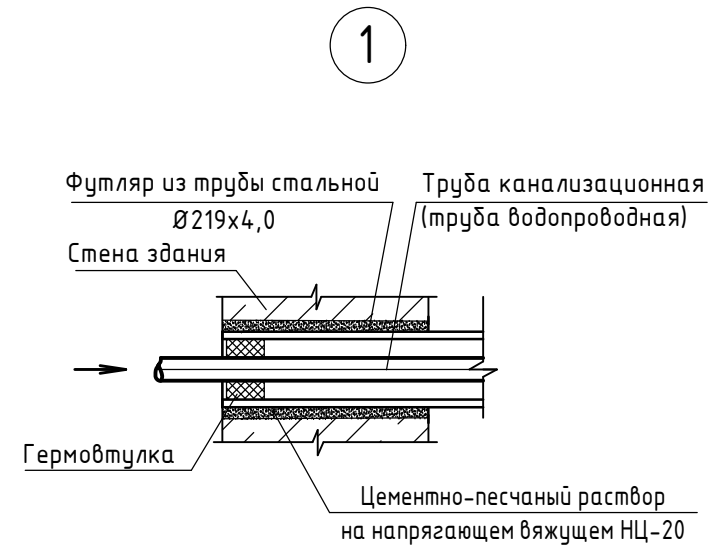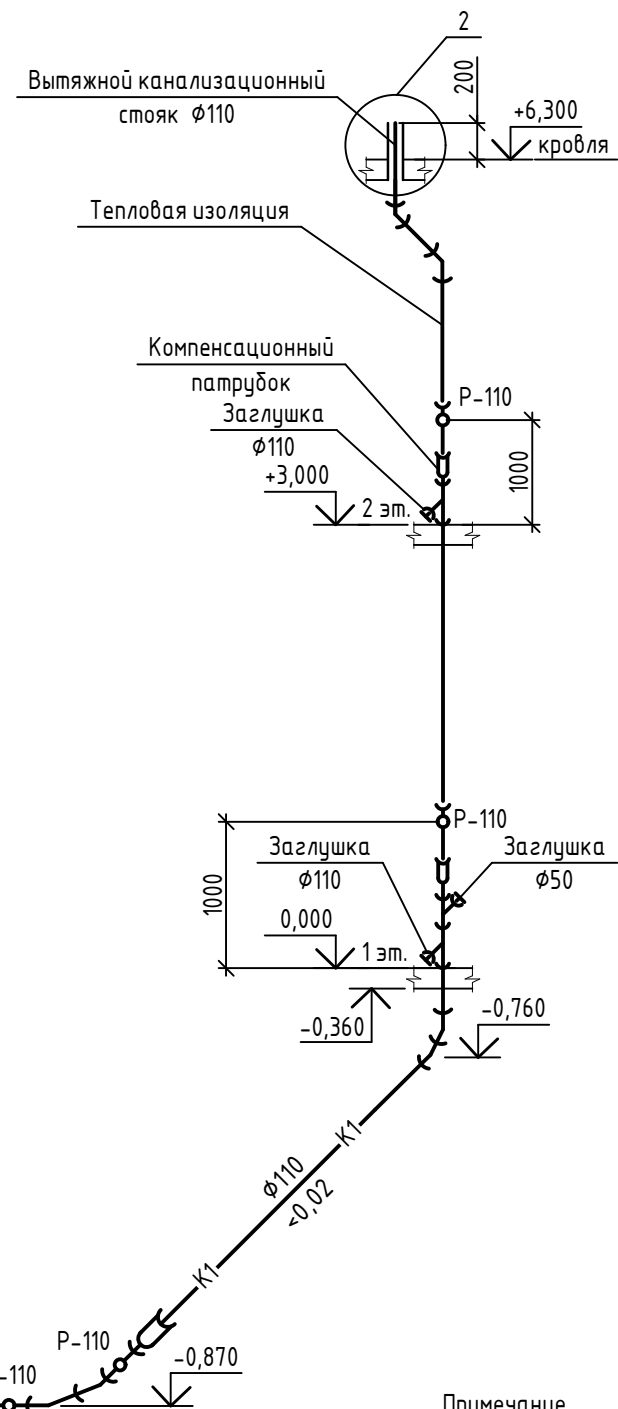

Примечание

- Стояк К1 на 2-м этаже от покрытия до ревизии изолировать трубами из полиэтиленовой пены по ГОСТ Р 56729-2015. Толщина изоляции - 13 мм.
- Для горизонтальных трубопроводов систем канализации указана отметка низа трубы

						29-24-1м.л.-БК		
						Дома блокированной застройки. Блок-секция тип 1		
Изм.	Кол.уч.	Лист	№ док.	Подпись	Дата	Торцовая левая блок-секция тип 1	Стадия	Лист
Разраб.		Грачиков			12.24		Р	3
Проверил		Грачиков			12.24			
Рук. гр.		Грачиков			12.24	Схема системы К1	ООО "ОРЕЛПРОЕКТ"	
Н. контр.		Грачиков			12.24			

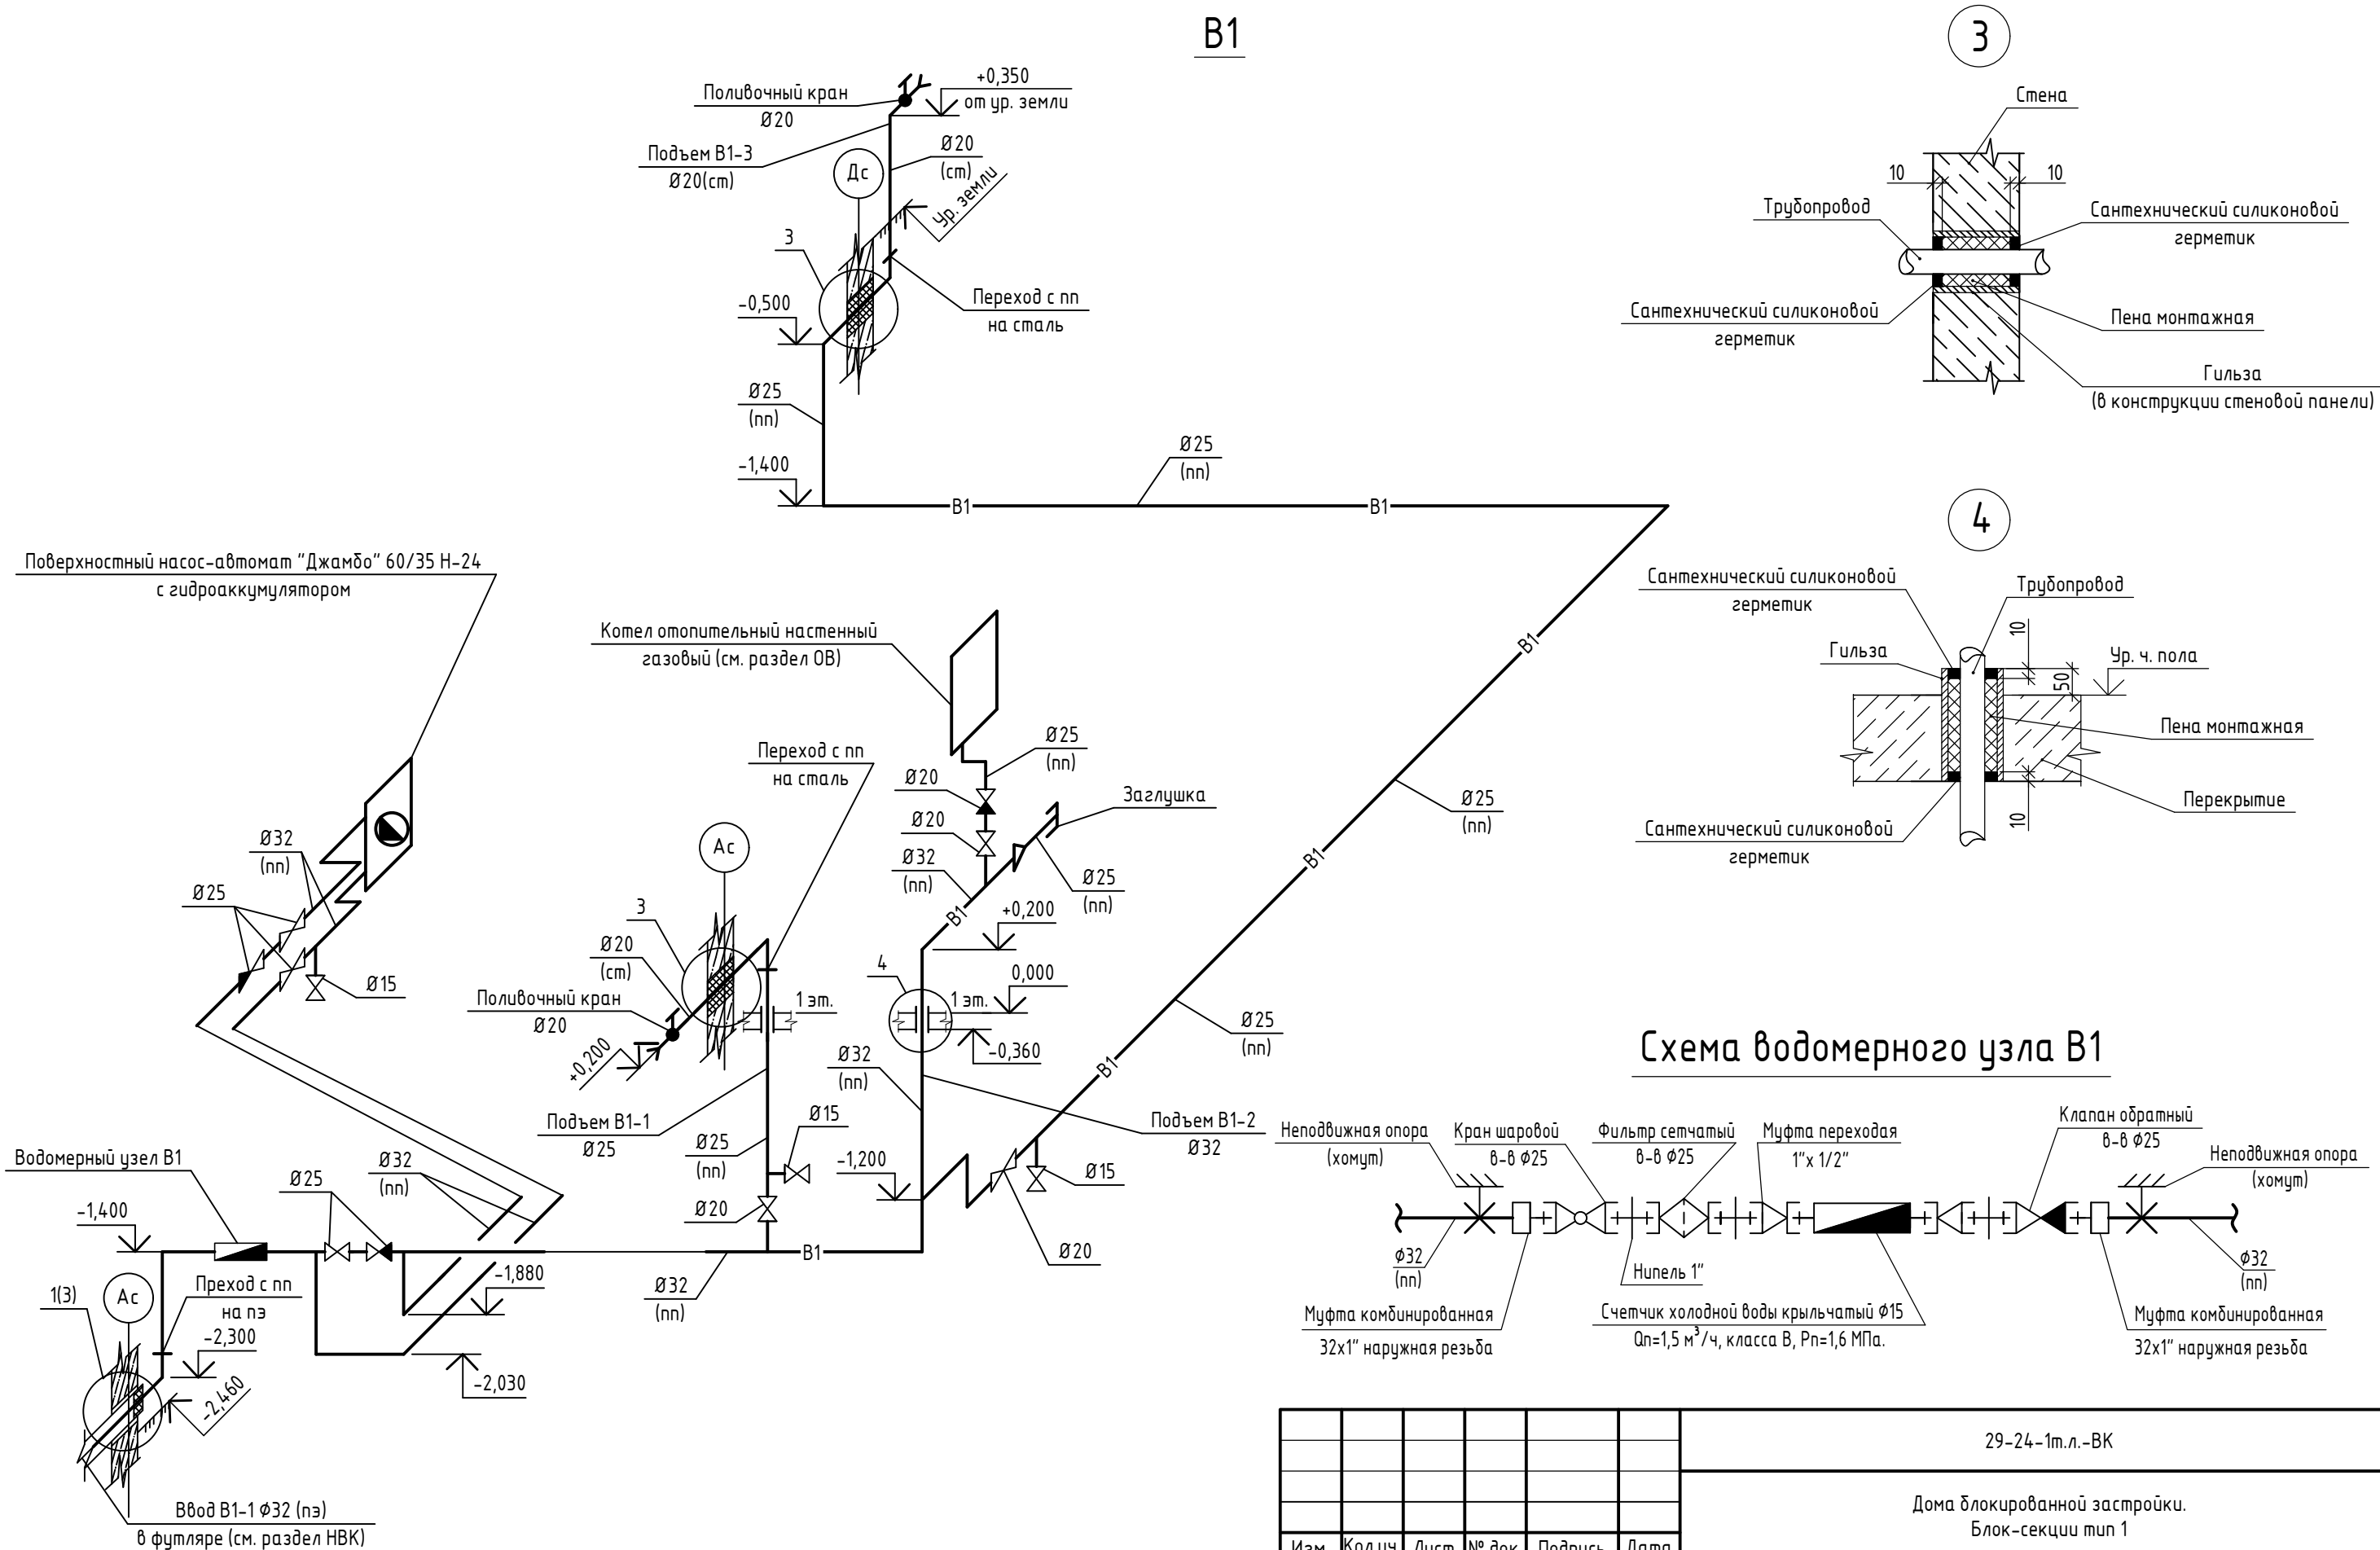


Схема водомерного узла В1

Взам. инв. №	
Подпись и дата	
Инв. № подл.	

- Примечание
1. (ст) – стальные трубы, (пп) – полипропиленовые трубы, (пэ) – полиэтиленовые трубы.
 2. Все трубопроводы систем В1 изолировать трубками из полиэтиленовой пены по ГОСТ Р 56729–2015. Толщина изоляции – 13 мм.
 3. Для трубопроводов системы водопровода указана отметка оси трубы.

						29-24-1м.л.-ВК		
						Дома блокированной застройки. Блок-секция тип 1		
Изм.	Кол.уч.	Лист	№ док.	Подпись	Дата	Торцовая левая блок-секция тип 1	Стадия	Лист
Разраб.		Грачиков			12.24		Р	4
Проверил		Грачиков			12.24			
Рук. гр.		Грачиков			12.24	Схема системы В1. Схема водомерного узла В1	ООО "ОРЕЛПРОЕКТ"	
Н. контр.		Грачиков			12.24			

Поз.	Наименование и техническая характеристика	Тип, марка, обозначение документа, опросного листа	Код продукции	Поставщик	Единица измерения	Количество	Масса 1 ед., кг	Примечание	Инв. № подл.	Взам. инв. №	Подпись и дата	29-24-1м.л.-БК.СО						Лист
												Изм.	Кол.уч.	Лист	№ док.	Подпись	Дата	2
1	2	3	4	5	6	7	8	9										
	Канализация К1																	
1	Гермовтулка Salex 211/110			ООО "ТД Строймост", г. Москва	шт	1												
2	Хомут сантехнический 4" со шпилькой и дюбелем	ГОСТ 24140-80			шт	12												
3	Хомут для труб с изоляцией 4" М10	арм. НТР-110		ООО "Универсальные системы", г. Химки	шт	8												
4	Консоль 20х30 L=250 мм исполнение 1	арм. СК-20-250		ООО "Универсальные системы", г. Химки	шт	6												
5	Т-комплект с пружиной под С-профиль исполнение 1	арм. СКР-10-50		ООО "Универсальные системы", г. Химки	шт	6												
6	Анкерный болт 8х60			ООО "Универсальные системы", г. Химки	шт	12												
7	Шпилька DIN 975 повышенной прочности	арм. SHU-10-100		ООО "Универсальные системы", г. Химки	шт	1												
8	Анкер стальной забивной	арм. AS-10		ООО "Универсальные системы", г. Химки	шт	2												
9	Труба полипропиленовая канализационная раструбная																	
	SINIKON COMFORT PLUS Ф110	ГОСТ 32414-2013		ООО "СИНИКОН" г. Троицк	м	21												
10	Сантехнический силиконовый герметик	ГОСТ 25621-83			шт	1											Объем упаковки 0,3 л	
11	Мастика герметизирующая ТЕХНОНИКОЛЬ №71			ООО "ТехноНИКОЛЬ-Строительные Системы" г. Москва	шт	1											Объем упаковки 0,3 л	
12	Пена монтажная однокомпонентная полиуретановая в аэрозол. упаковке	ГОСТ 59599-2021			шт	1												
13	Герметизация выпуска				шт	1												