



ОБЩЕСТВО С ОГРАНИЧЕННОЙ ОТВЕТСТВЕННОСТЬЮ
"ОРЕЛПРОЕКТ"

Член ассоциации "Саморегулируемая организация Гильдия
архитекторов и проектировщиков" (ГАП СРО) ИНН 7710477231

Дома блокированной застройки.
Блок-секции тип 1

ТЕХНИЧЕСКАЯ ДОКУМЕНТАЦИЯ

Водопровод и канализация
Торцовая правая блок-секция тип 1
29-24-1м.п.-ВК

Главный инженер проекта


Поздняков С. Н.

2024 г.


© ООО "Орелпроект" ИНН 5700008967

[illegible]


План технического этажа

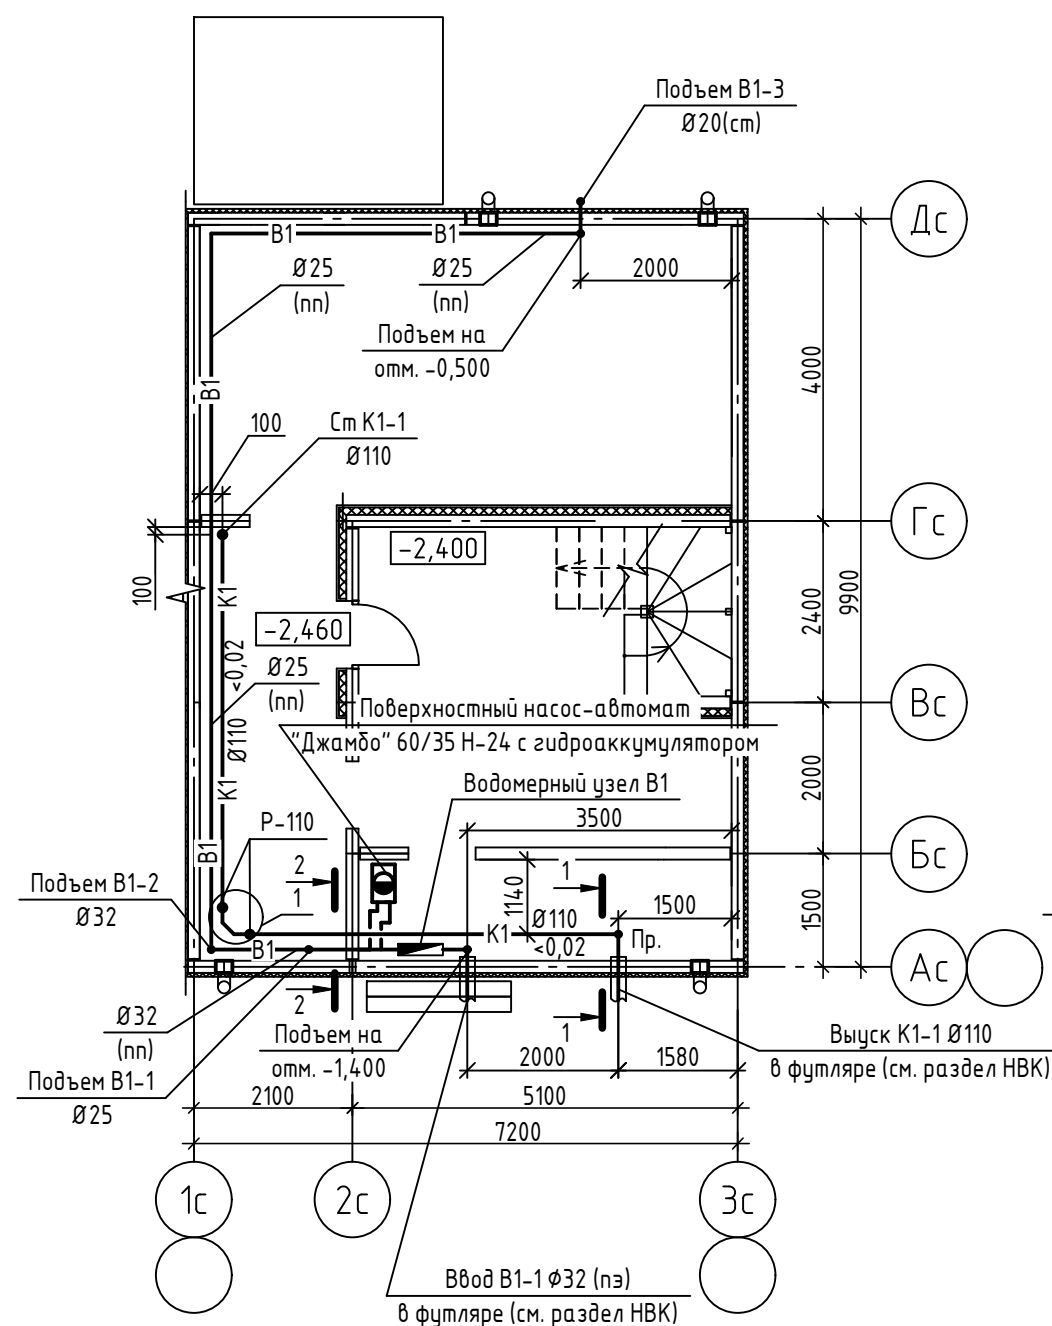


План 1 этажа

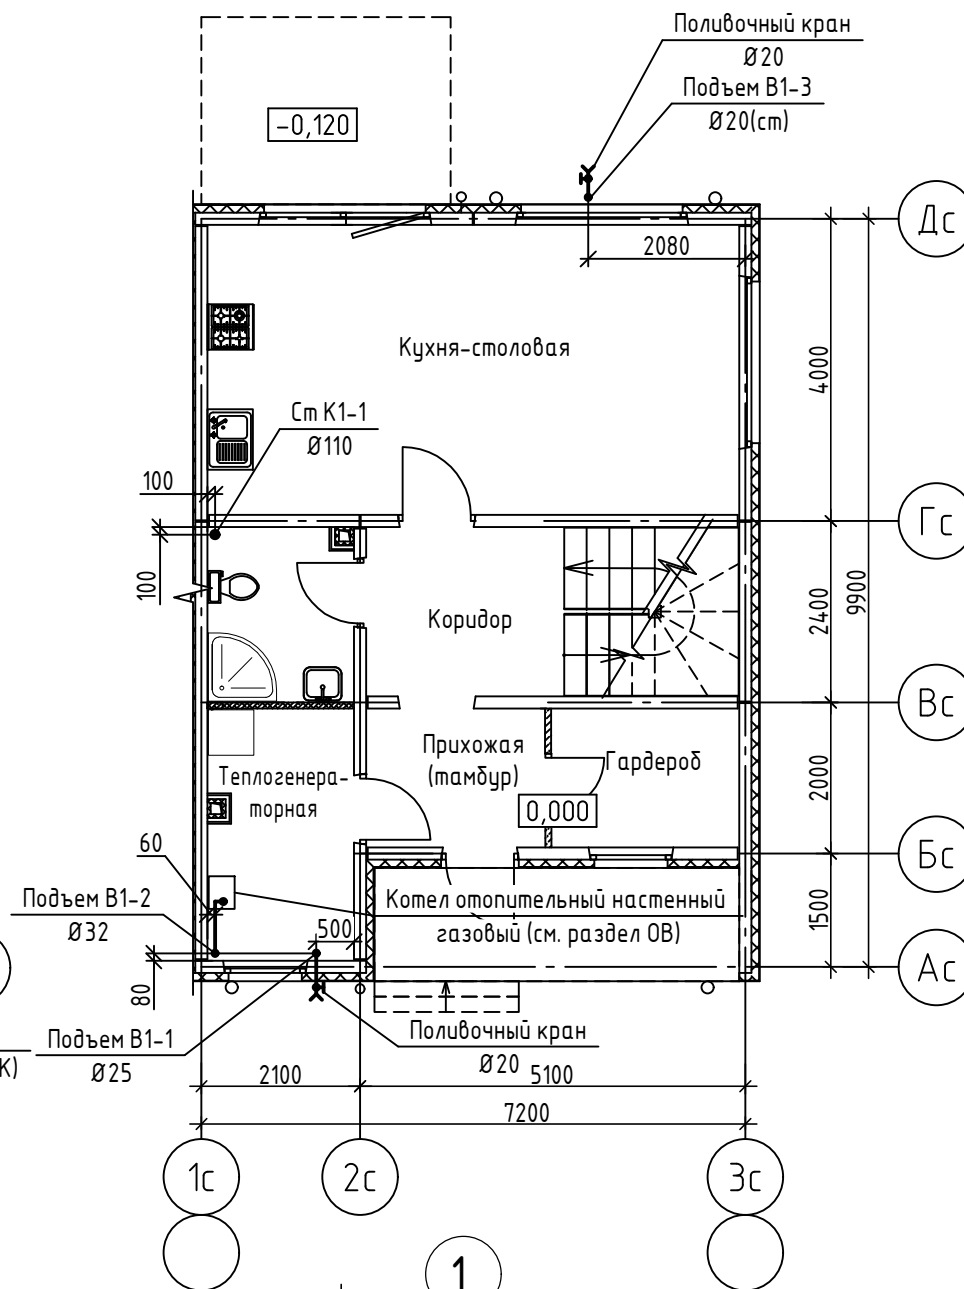


План 2 этажа

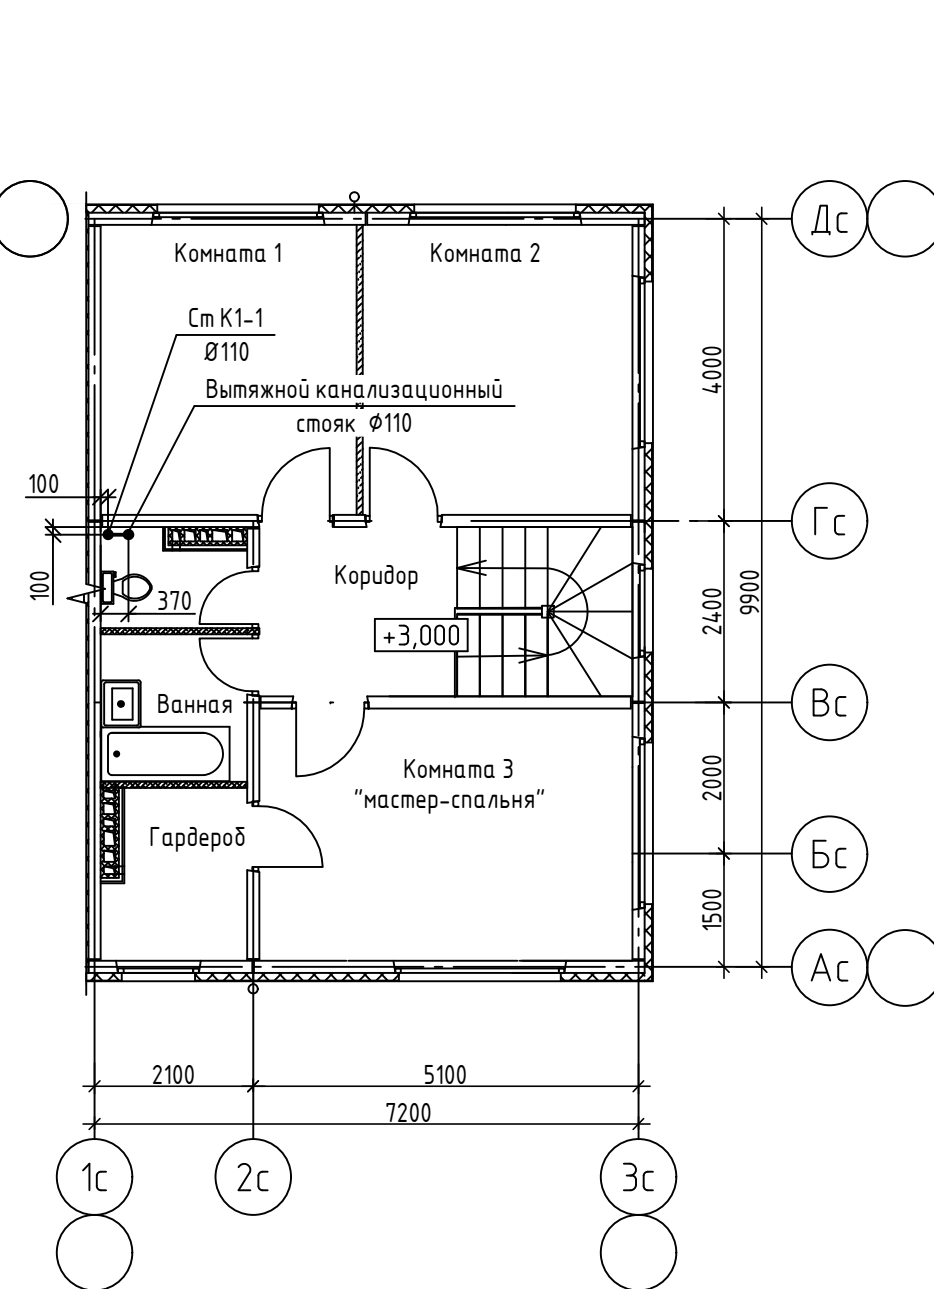

1-1

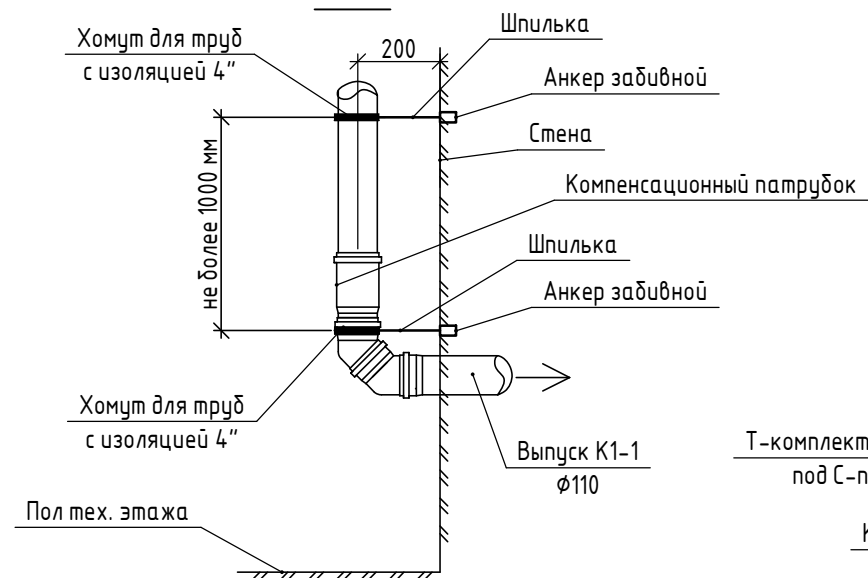

2-2

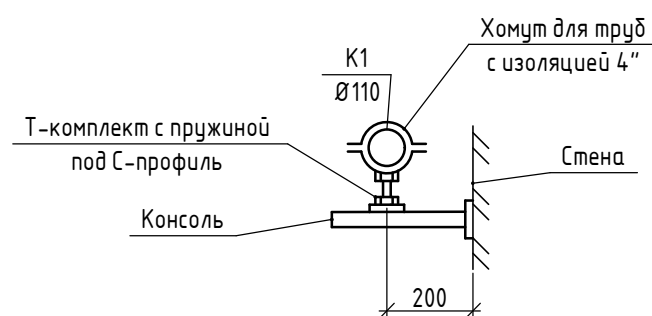


Примечание


Санитарные приборы проектом не предусматриваются (показаны условно).

						29-24-1м.п.-БК			
						Дома блокированной застройки. Блок-секции тип 1			
Изм.	Кол.уч.	Лист	№ док.	Подпись	Дата				
Разраб.		Грачиков			12.24	Торцовая правая блок-секция тип 1	Стадия	Лист	Листов
Проверил		Грачиков			12.24		Р	2	
Рук. гр.		Грачиков			12.24				
Н. контр.		Грачиков			12.24	Планы технического, 1-го , 2-го этажей. Системы В1, К1.	ООО "ОРЕЛПРОЕКТ"		


K1

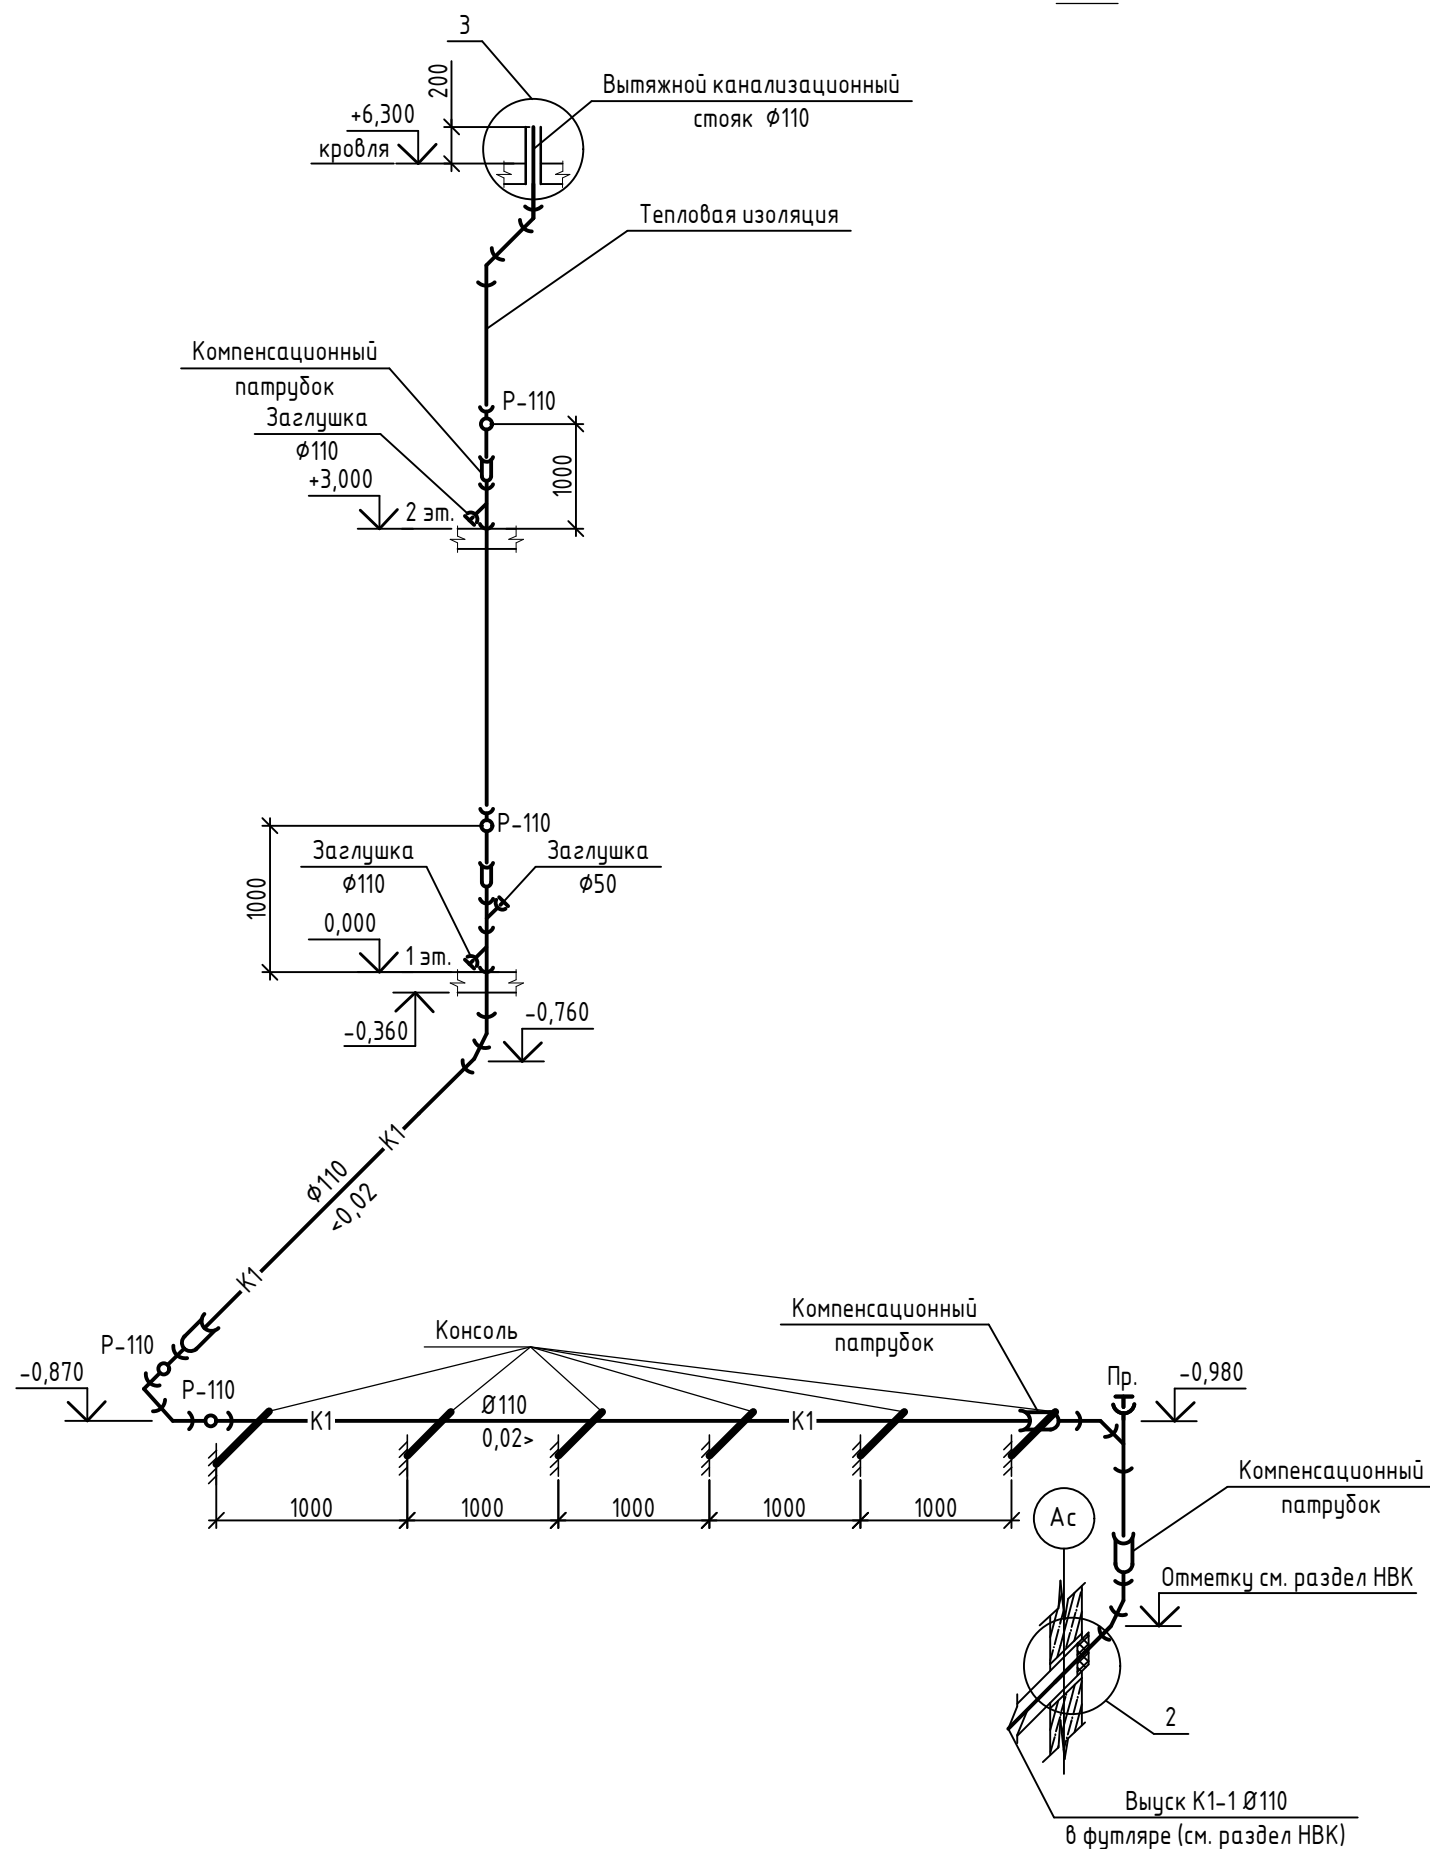

2

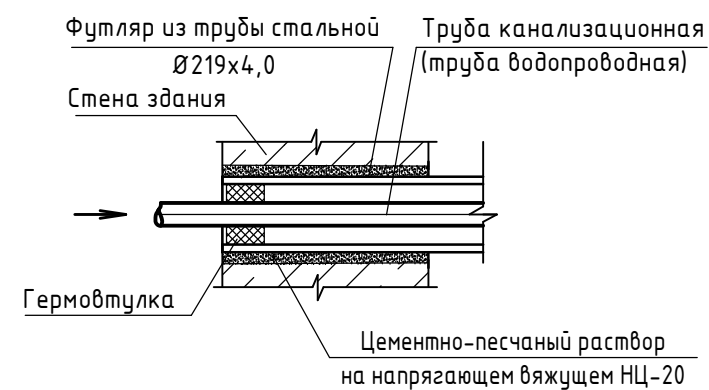

3

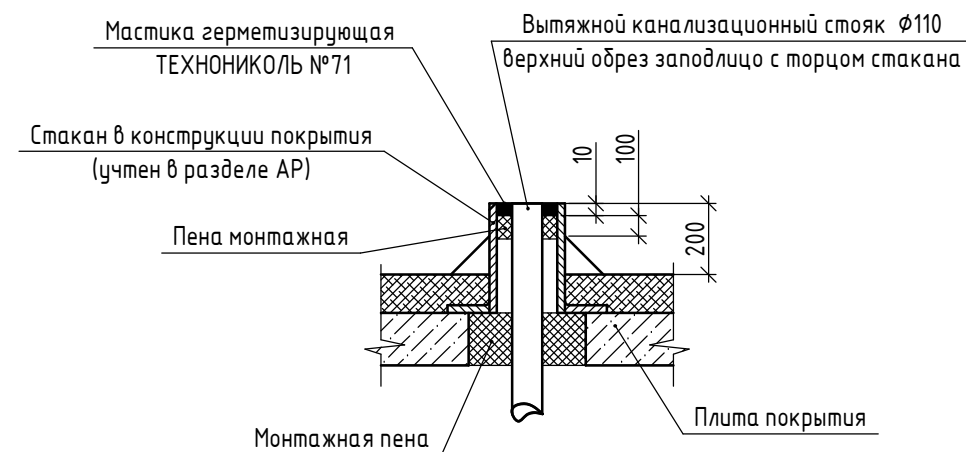

Примечание

1. Стояк K1 на 2-м этаже от покрытия до ревизии изолировать трубками из полиэтиленовой пены по ГОСТ Р 56729-2015. Толщина изоляции - 13 мм.
2. Для горизонтальных трубопроводов систем канализации указана отметка низа трубы

						29-24-1м.п.-ВК		
						Дома блокированной застройки. Блок-секция тип 1		
Изм.	Кол.уч.	Лист	№ док.	Подпись	Дата	Торцовая правая блок-секция тип 1	Стадия	Лист
Разраб.	Грачиков				12.24		Р	3
Проверил	Грачиков				12.24			
Рук. гр.	Грачиков				12.24	Схема системы K1	ООО "ОРЕЛПРОЕКТ"	
Н. контр.	Грачиков				12.24			

Взам. инв. №	
Подпись и дата	
Инв. № подл.	

Примечание

1. (ст) – стальные трубы, (пн) – полипропиленовые трубы, (пэ)-полиэтиленовые трубы.
2. Все трубопроводы систем В1 изолировать трубками из полиэтиленовой пены по ГОСТ Р 56729–2015. Толщина изоляции – 13 мм.
3. Для трубопроводов системы водопровода указана отметка оси трубы.


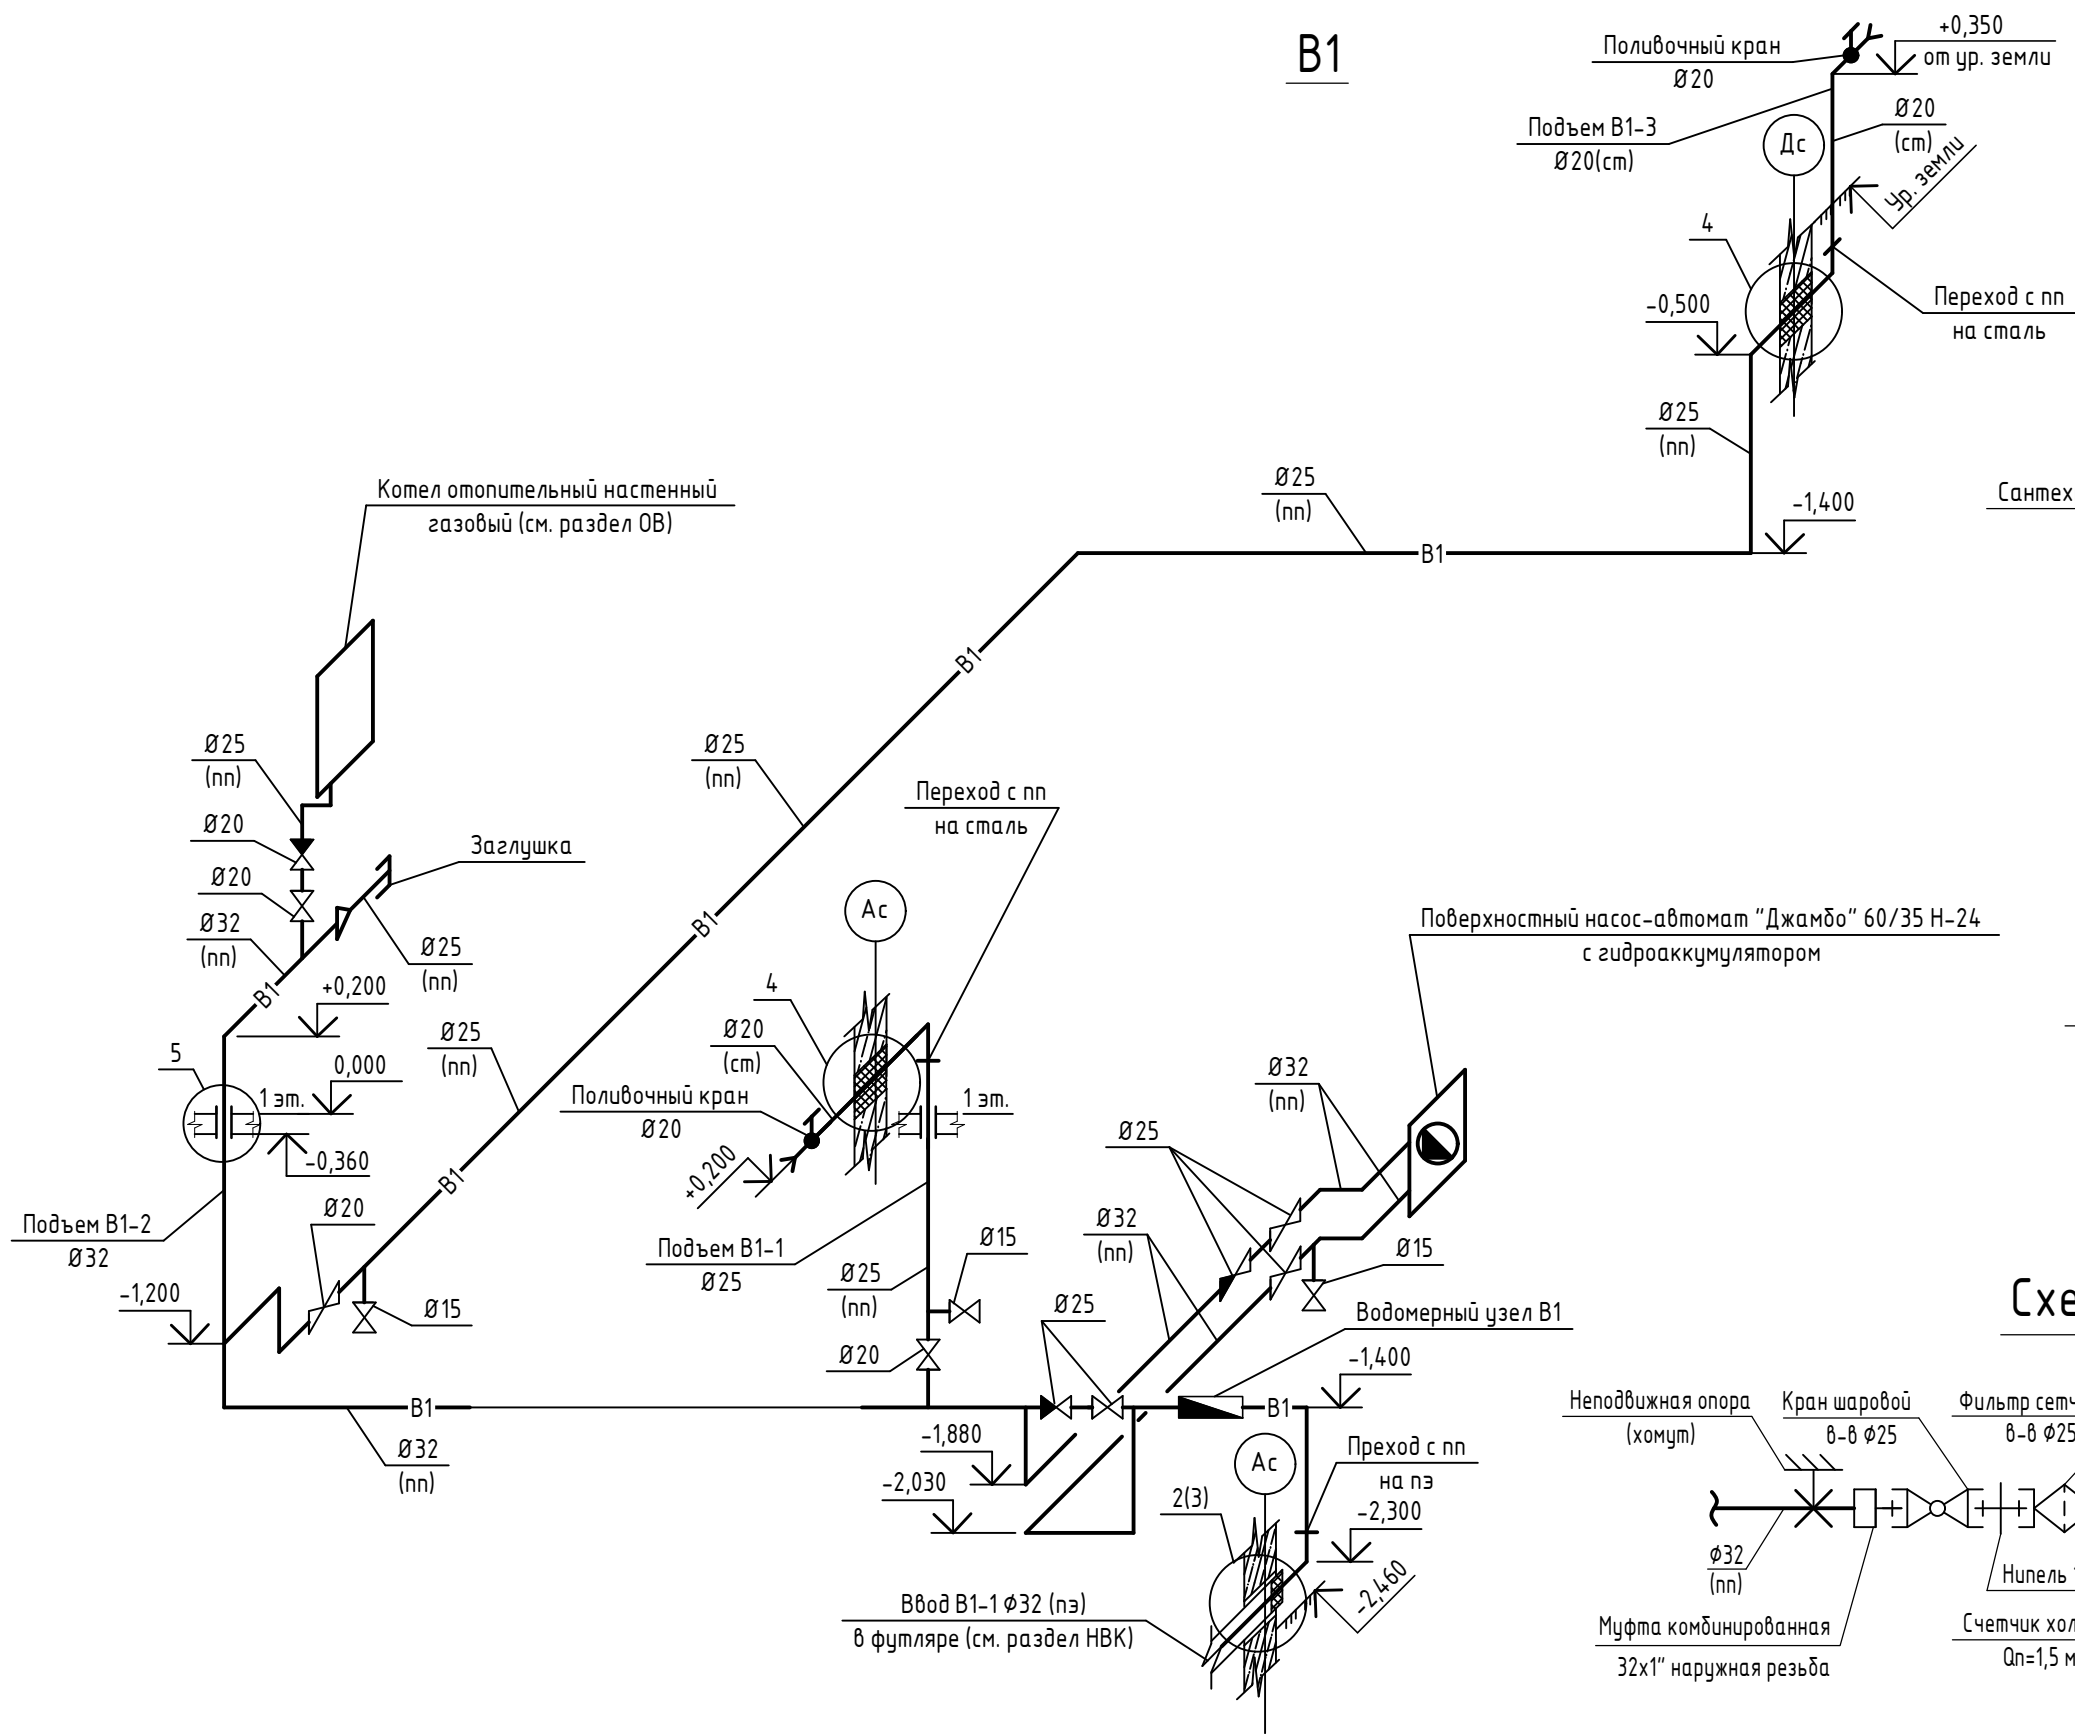


Схема водомерного узла В1

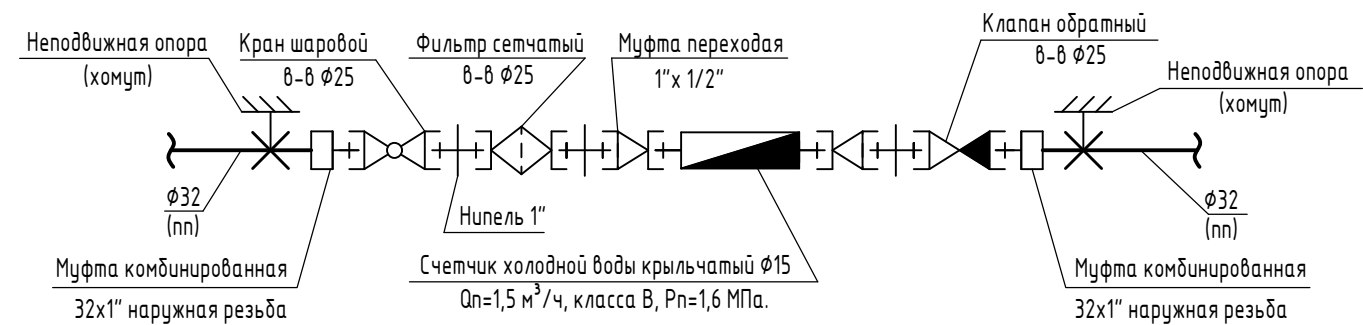

						29-24-1м.п.-ВК			
						Дома блокированной застройки. Блок-секции тип 1			
Изм.	Кол.уч.	Лист	№ док.	Подпись	Дата	Торцовая правая блок-секция тип 1	Стадия	Лист	Листов
Разраб.		Грачиков			12.24		Р	4	
Проверил		Грачиков			12.24				
Рук. гр.		Грачиков			12.24				
						Схема системы В1. Схема водомерного узла В1	ООО "ОРЕЛПРОЕКТ"		
Н. контр.		Грачиков			12.24				

Поз.	Наименование и техническая характеристика	Тип, марка, обозначение документа, опросного листа	Код продукции	Поставщик	Единица измерения	Количество	Масса 1 ед., кг	Примечание	Инв. № подл.	Взам. инв. №	Подпись и дата	29-24-1м.п.-БК.СО						Лист
												Изм.	Кол.уч.	Лист	№ док.	Подпись	Дата	2
1	2	3	4	5	6	7	8	9										
	Канализация К1																	
1	Гермовтулка Salex 211/110			ООО "ТД Строймост", г. Москва	шт	1												
2	Хомут сантехнический 4" со шпилькой и дюбелем	ГОСТ 24140-80			шт	12												
3	Хомут для труб с изоляцией 4" М10	арм. НТР-110		ООО "Универсальные системы", г. Химки	шт	8												
4	Консоль 20х30 L=250 мм исполнение 1	арм. СК-20-250		ООО "Универсальные системы", г. Химки	шт	6												
5	Т-комплект с пружиной под С-профиль исполнение 1	арм. СКР-10-50		ООО "Универсальные системы", г. Химки	шт	6												
6	Анкерный болт 8х60			ООО "Универсальные системы", г. Химки	шт	12												
7	Шпилька DIN 975 повышенной прочности	арм. SHU-10-100		ООО "Универсальные системы", г. Химки	шт	1												
8	Анкер стальной забивной	арм. AS-10		ООО "Универсальные системы", г. Химки	шт	2												
9	Труба полипропиленовая канализационная раструбная																	
	SINIKON COMFORT PLUS Ф110	ГОСТ 32414-2013		ООО "СИНИКОН" г. Троицк	м	21												
10	Сантехнический силиконовый герметик	ГОСТ 25621-83			шт	1											Объем упаковки 0,3 л	
11	Мастика герметизирующая ТЕХНОНИКОЛЬ №71			ООО "ТехноНИКОЛЬ-Строительные Системы" г. Москва	шт	1											Объем упаковки 0,3 л	
12	Пена монтажная однокомпонентная полиуретановая в аэрозол. упаковке	ГОСТ 59599-2021			шт	1												
13	Герметизация выпуска				шт	1												