


## Ведомость жилых и общественных зданий и сооружений

Номер на плане	Наименование и обозначение	Этажность	Количество		Площадь, м <sup>2</sup>				Строительный объем, м <sup>3</sup>	
			зданий	квартир	застройки		общая нормируемая		здания	всего
					здания	всего	здания	всего		
1	Мобильный офис	1	1		83,64	83,64	80,0	80,0		
2:	госпедаясаянка для автомобилей			1	13,25	34,85				
2:	Места для автомобилей инвалидов			1	21,6					

### Условные обозначения:

- граница благоустройства
- асфальтовое покрытие
- тротуарная плитка
- бетонная отмостка
- газон
- проектируемый мобильный офис
- 6.4. Место стоянки
- 8.6.5 Табличка "Способ постановки транспортного средства на стоянку"
- 8.17 Табличка "Инвалиды"

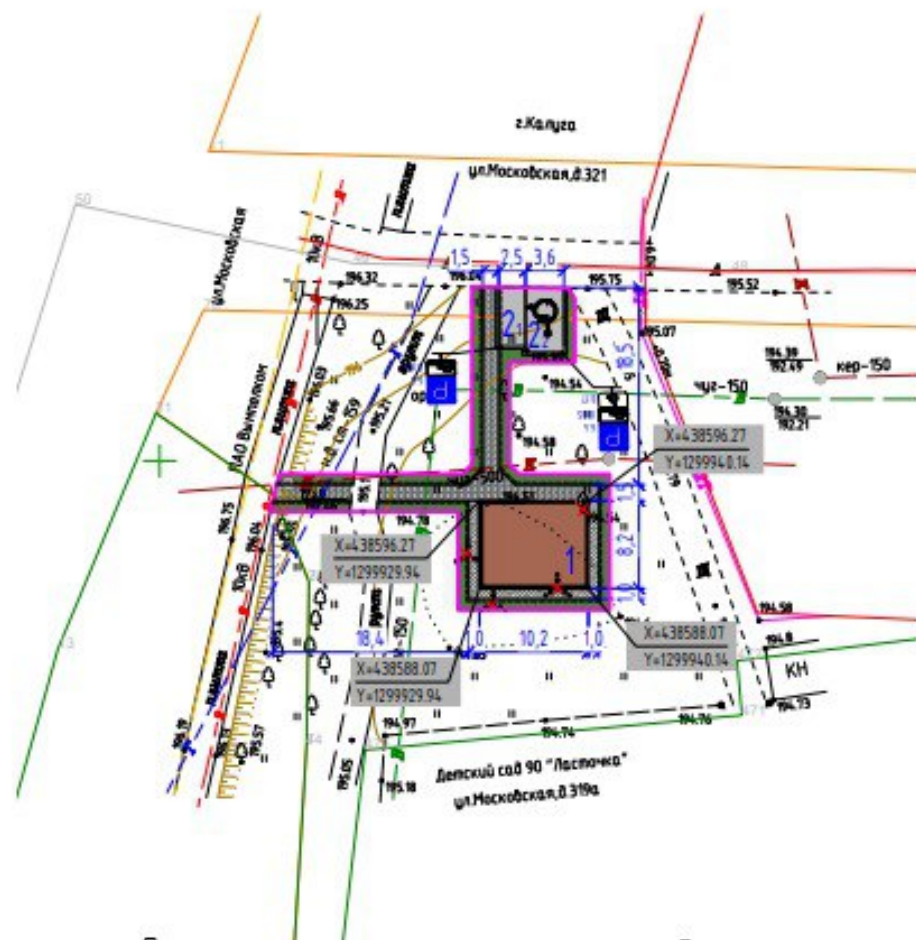


И№, № подл.	Подпись и дата	Взак. инв. №
-------------	----------------	--------------


-ОДСК-ПЗУ						
Мобильный офис, расположенный по адресу: г.Калуга, ул.Московская в районе д.319а						
Изм.	Кол.уч.	Лист	№ док.	Подпись	Дата	Мобильный офис
Разраб.		Шилова			05.23	
Проверил		Бусыгин			05.23	
ГИП		Бусыгин			05.23	п
И.контр.		Бусыгин			05.23	3
Схема планировочной организации земельного участка. Масштаб 1:500						
ООО "ОДСК-Инжиниринг"						
Листов 8						

# Эскиз фасада №1


Покраска фасада  
RAL 7015  
Сланцево-серый

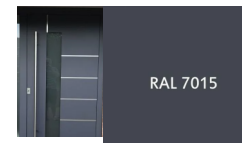

Покраска / замена  
дверного и оконных профилей  
всей фурнитуры рольставней  
RAL 7016  
Антрацитово-серый

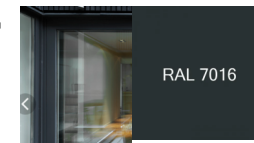



Буквы объемные световые, цвет  
белый (материал по согласованию).  
Свечение мягкое, рассеянное, без  
пятен.

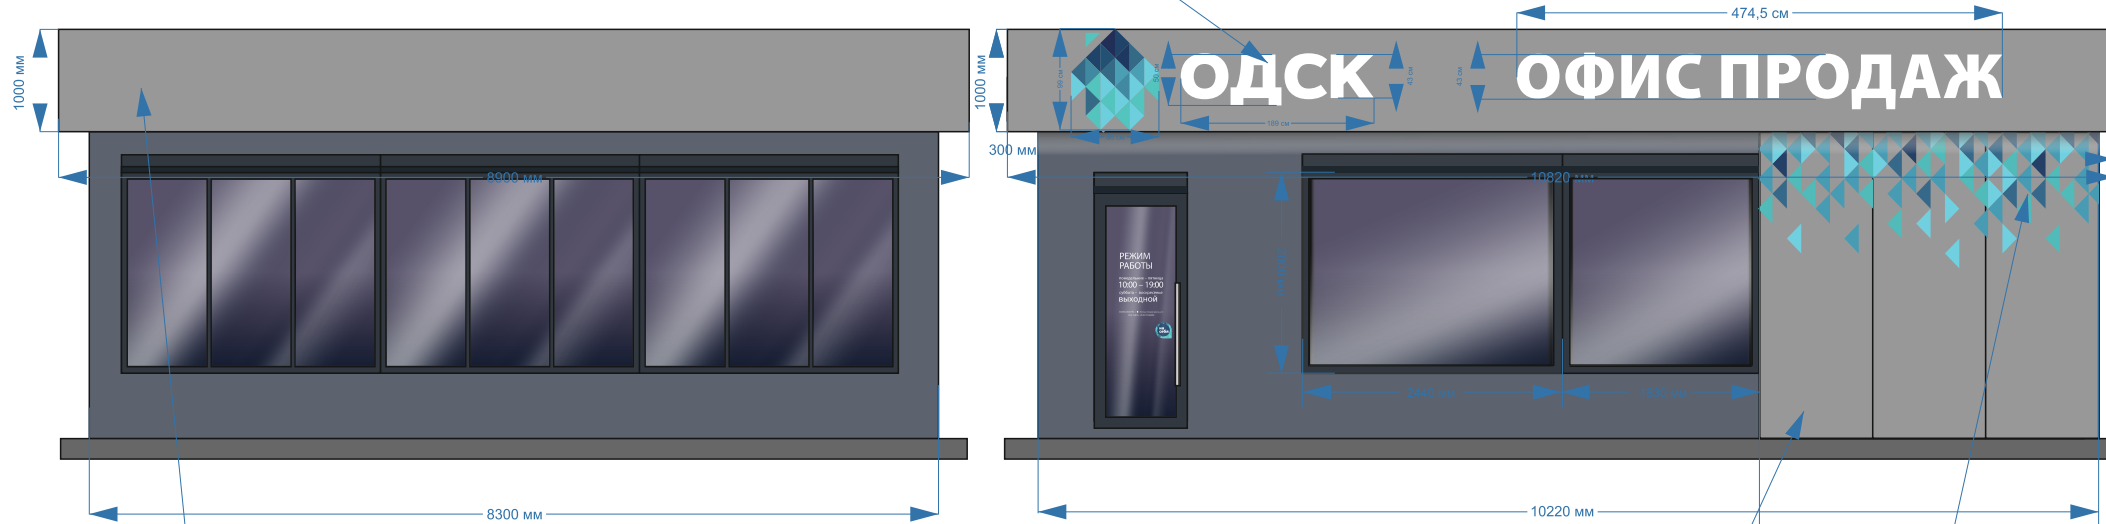

Алюминиевые композитные  
панели на металлокаркасе  
RAL 9006  
Серебристый металл  
Бело-алюминиевый

Алюминиевые композитные  
панели на металлокаркасе  
RAL 9006  
Серебристый металл  
Бело-алюминиевый

Прямая УФ печать

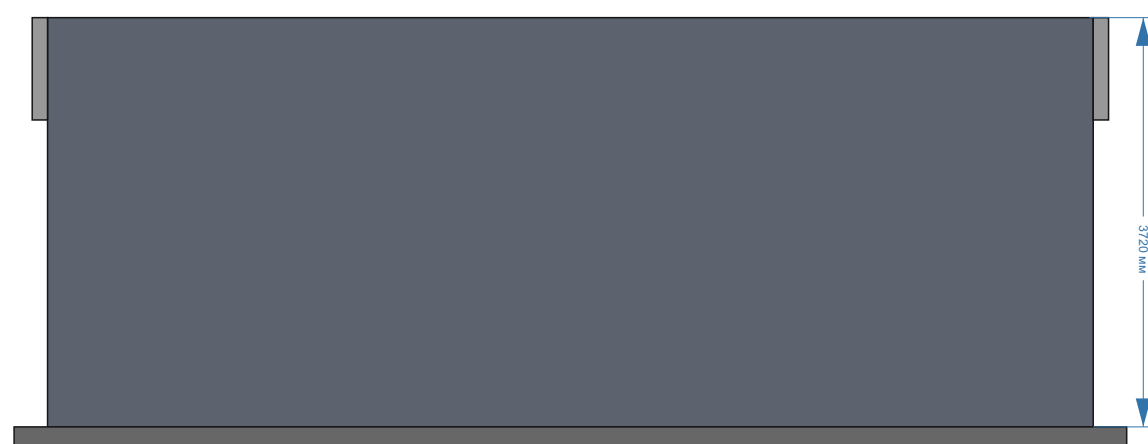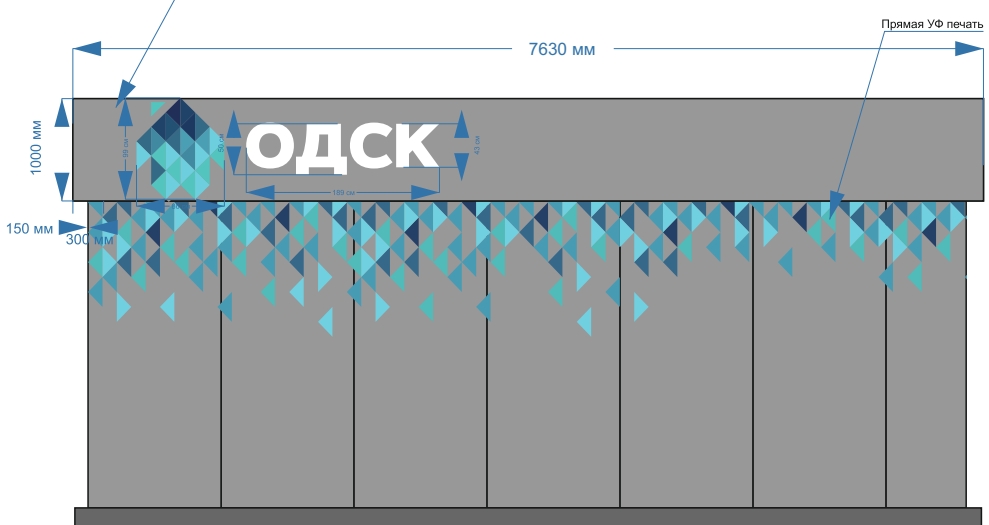




ОДСК

ОФИС ПРОДАЖ



ОДСК

ПЕРВЫЕ  
РАБОТЫ  
С 2011 ГОДА  
ПОСРЕДСТВОМ  
НА СТОИМ

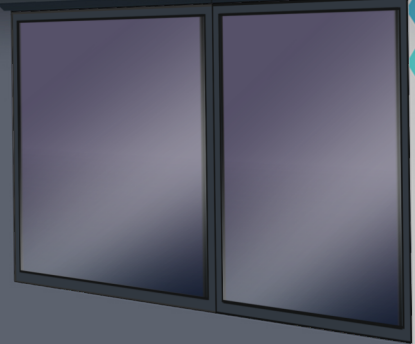



ОДСК ОФИС ПРОДАЖ ОДСК