


Детализированная схема водопровода

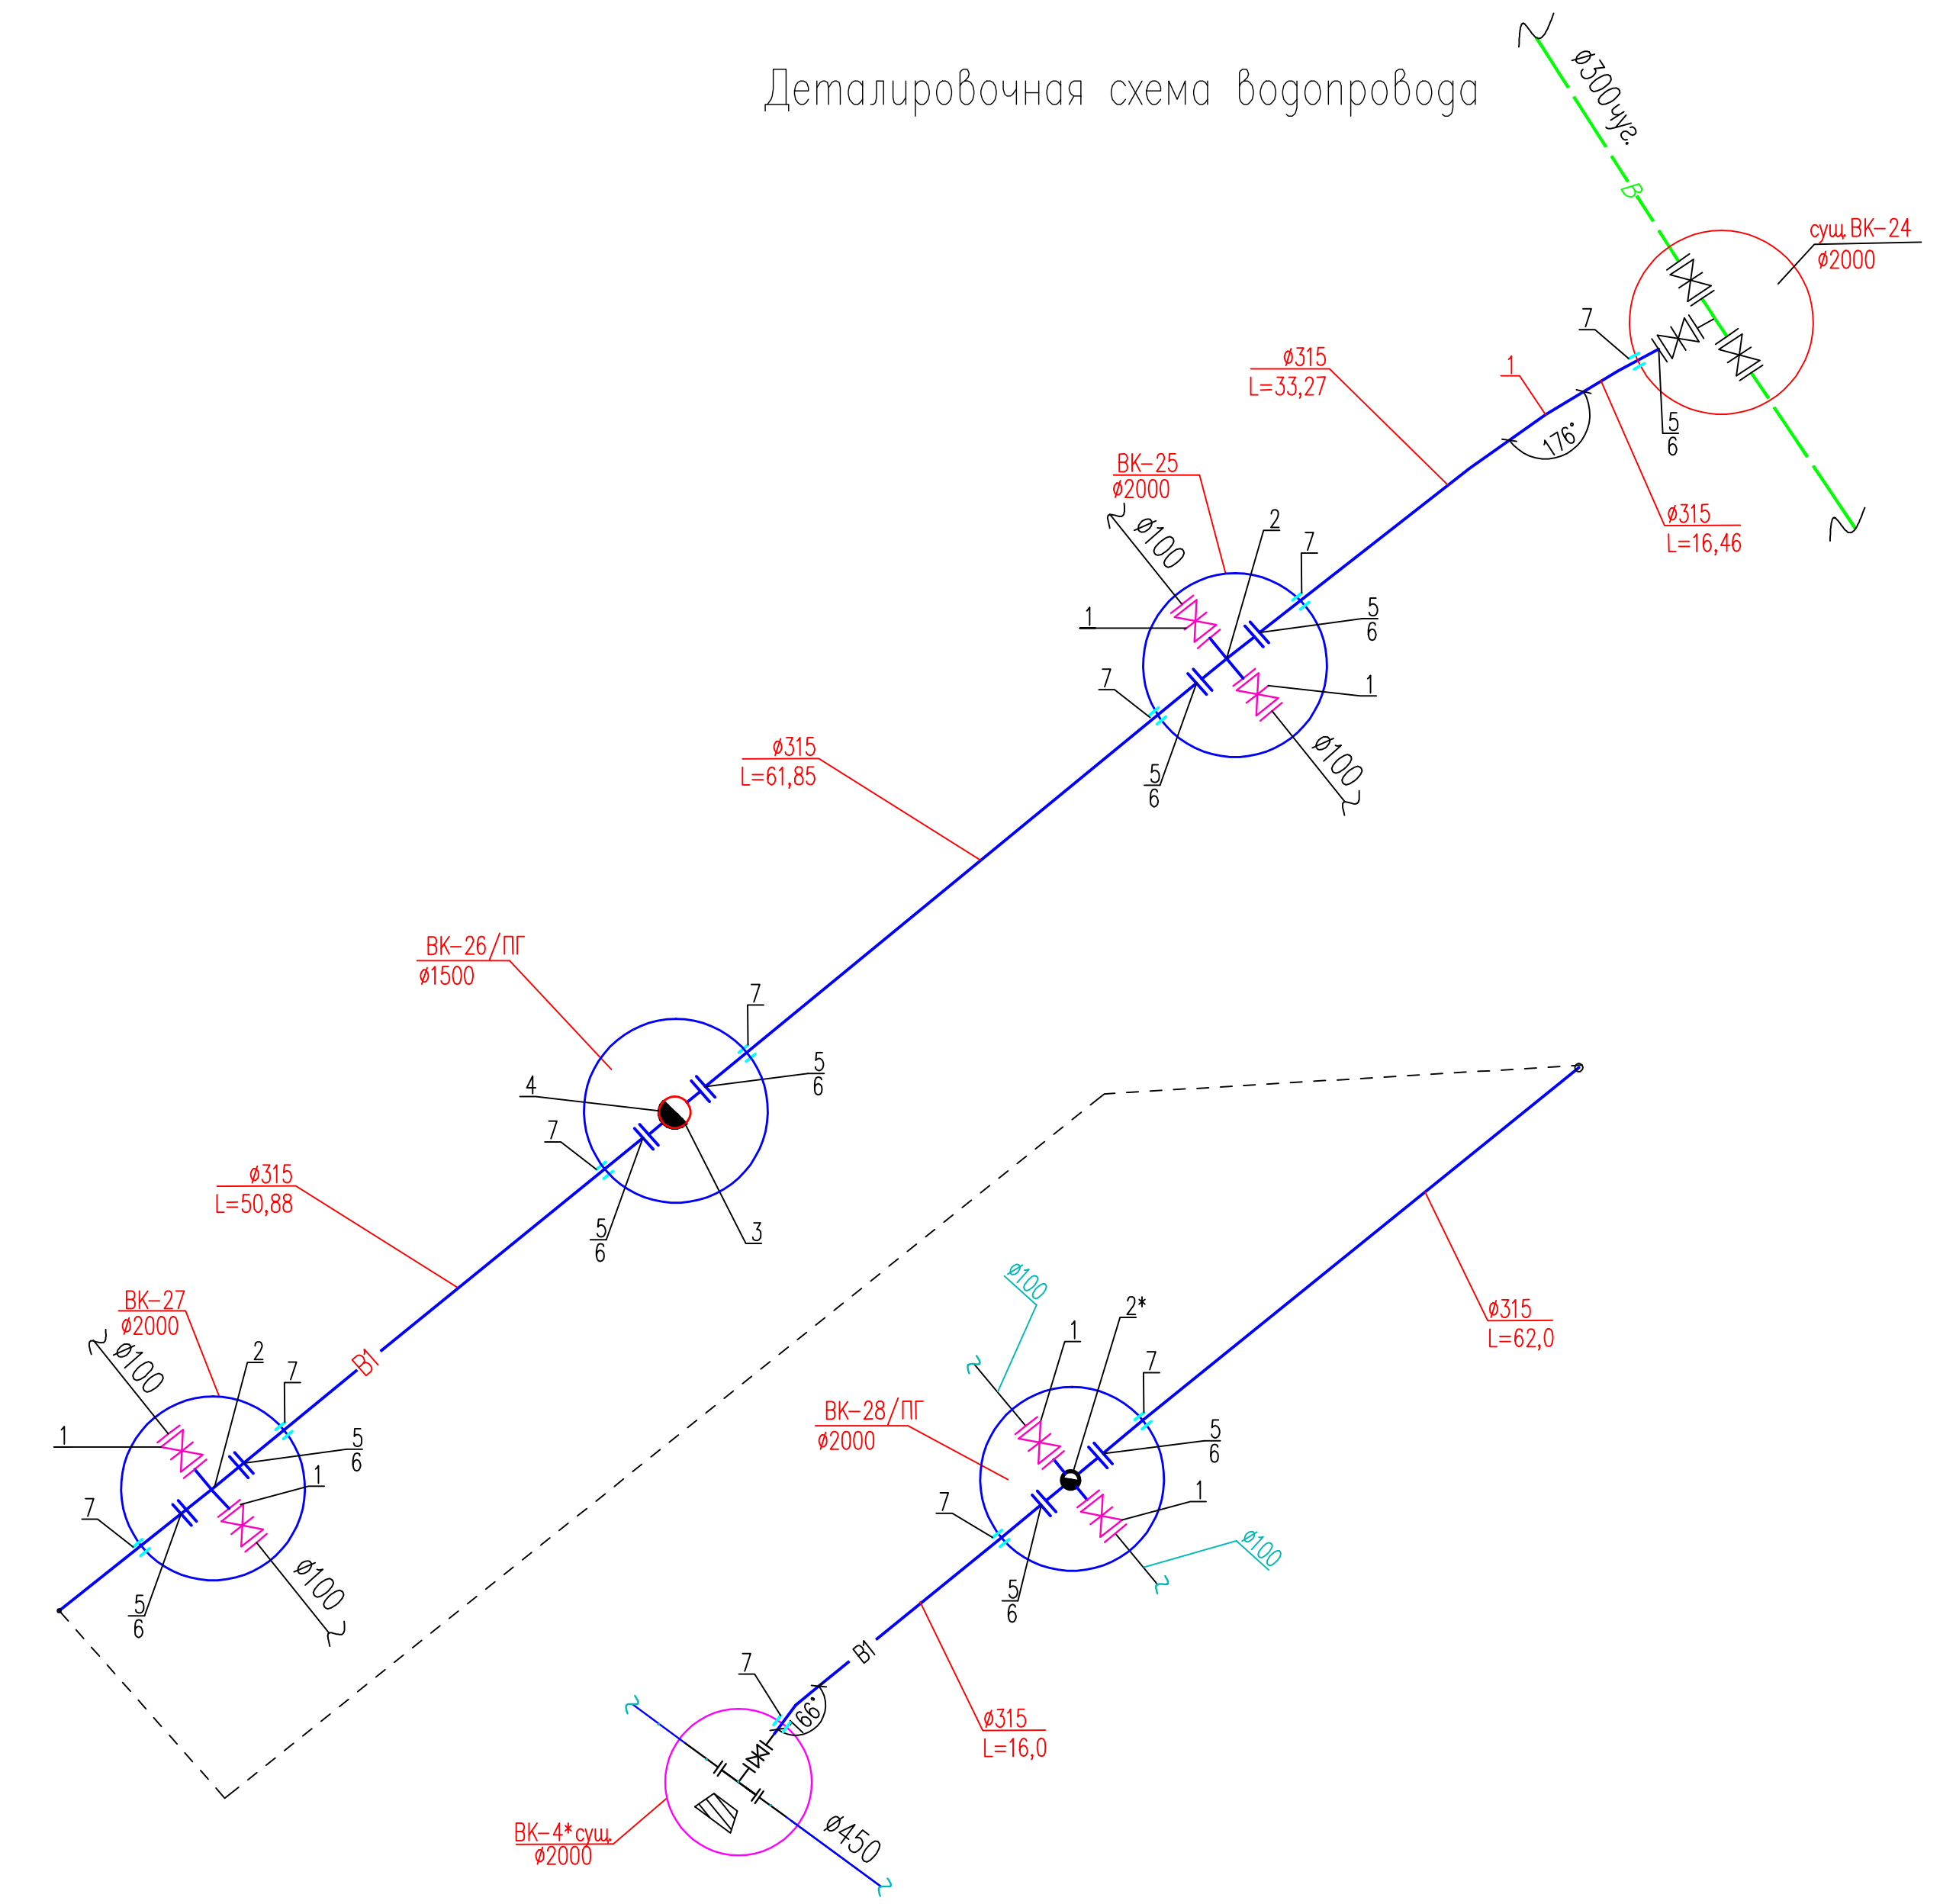

Имя и фамилия
Подпись и дата
Визер и дата

отметка низа или лотка трубы
проектная отметка земли
натурная отметка земли
обозначение трубы и тип изоляции
основание
длина
уклон
расстояние
номер колодца, точки, угла поворота

178.18																	
180.70	180.70	180.70	180.69	180.80		181.12	181.12	178.79		178.86	178.93	179.02				179.45	179.56
	180.70												181.30	181.30		182.00	182.00
Труба ПЭ 100 SDR 11 – 315х28.6 питьевая ГОСТ 18599–2001																	
Песчаная подсыпка h=10см																	
0.0036	16.46	0.0078	33.27	0.0047	61.85	0.0045	50.88	0.0087	78,0								
16.46	33.27	61.85	50.88	62,0	16,0												
БК–24р.з	БК–25	БК–26/ПГ	БК–27	БК–28/ПГ	БК–4*сух												

						13231-НБК5					
						Микрорайон Еврейский. Застройка 32 и 33 мик-в в г. Липецке. Инженерное обеспечение и благоустройство. Наружные инженерные сети 4 и 5 этапы строительства.					
Изм.	Колуч.	Лист	№ док.	Подпись	Дата	V этап			Стадия	Лист	Листов
Разработал	Белозубова	05.22							Р	3	
Проверил	Ивашова	05.22									
Нормоконтр.	Ивашова	05.22									
ГИП	Чернецова	05.22									
						Профиль сети водопровода. Детализированная схема водопровода.			АО "ЛИПЕЦКГРАЖДАНПРОЕКТ"		
									Формат А3х4		